


СХЕМА

расположения земельного участка или земельных участков на кадастровом плане территории

Условный номер земельного участка :ЗУ1		
Площадь земельного участка 1106 м ²		
Обозначение характерных точек границ	Координаты, м	
	X	Y
1	526358.81	2239195.36
2	526358.98	2239206.10
3	526359.52	2239208.94
4	526360.82	2239212.42
5	526365.57	2239240.42
н1	526357.89	2239241.22
н2	526341.23	2239244.37
н3	526334.51	2239197.96

Система координат: МСК-59

Квартал: 59:01:3812844

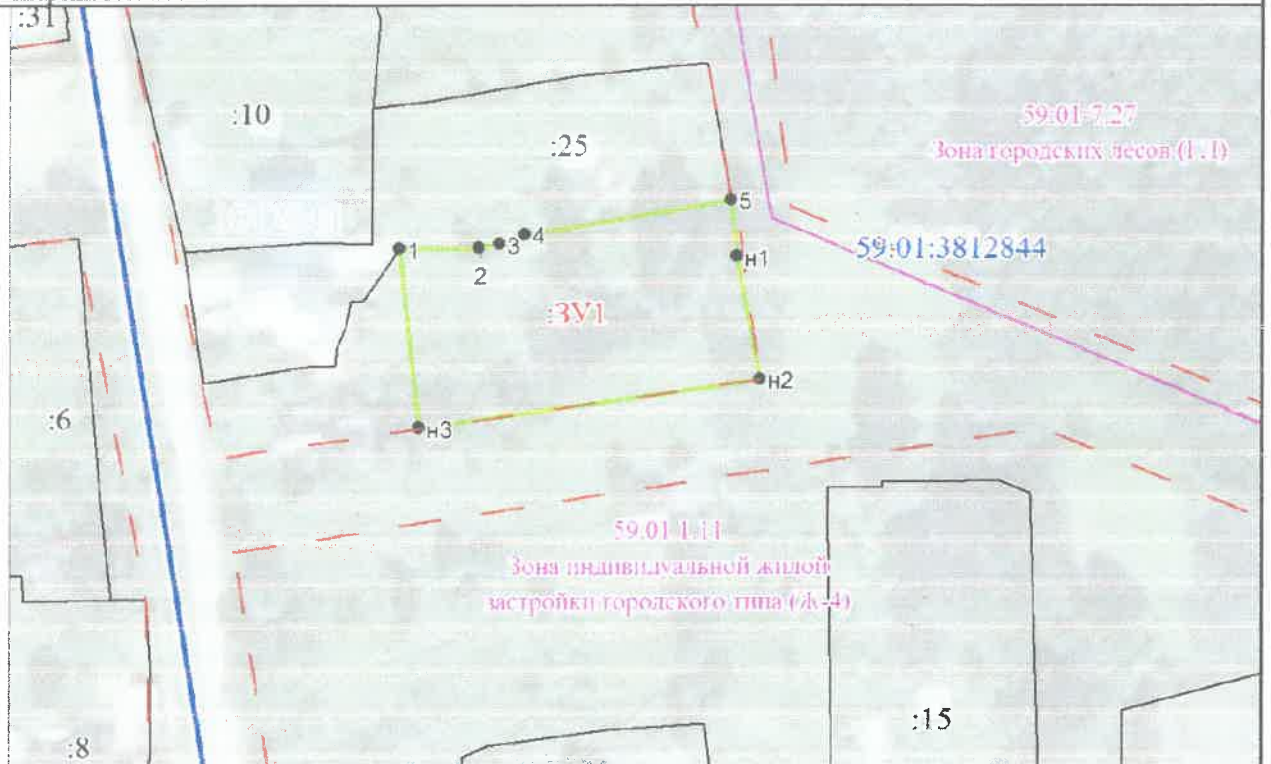

Масштаб 1:1000

Условные обозначения:

● н1
—
:ЗУ1
—
:2
—
59.01.1.11
—
—
01:5110089

- Характерная точка границы образуемого земельного участка
- Граница образуемого земельного участка
- Надписи вновь образованного земельного участка
- Граница земельного участка по сведениям ЕГРН
- Надписи кадастрового номера земельного участка по сведениям ЕГРН
- Граница территориальной зоны
- Обозначение границы территориальной зоны
- Красные линии
- Граница кадастрового квартала
- Обозначение кадастрового квартала