


**СХЕМА**  
**расположения земельного участка или земельных участков на кадастровом плане территории**  
 Утверждена:

от " " 202 г. №

Условный номер земельного участка:	59:01:2510230:3У1	
Площадь земельного участка:	1591 кв.м.	
Обозначение характерных точек границ	Координаты, м (МСК 59)	
	X	Y
1	2	3
1	533937,98	2235312,15
2	533923,91	2235333,42
3	533910,95	2235324,17
н1	533886,06	2235301,83
5	533926,53	2235273,80
1	533937,98	2235312,15

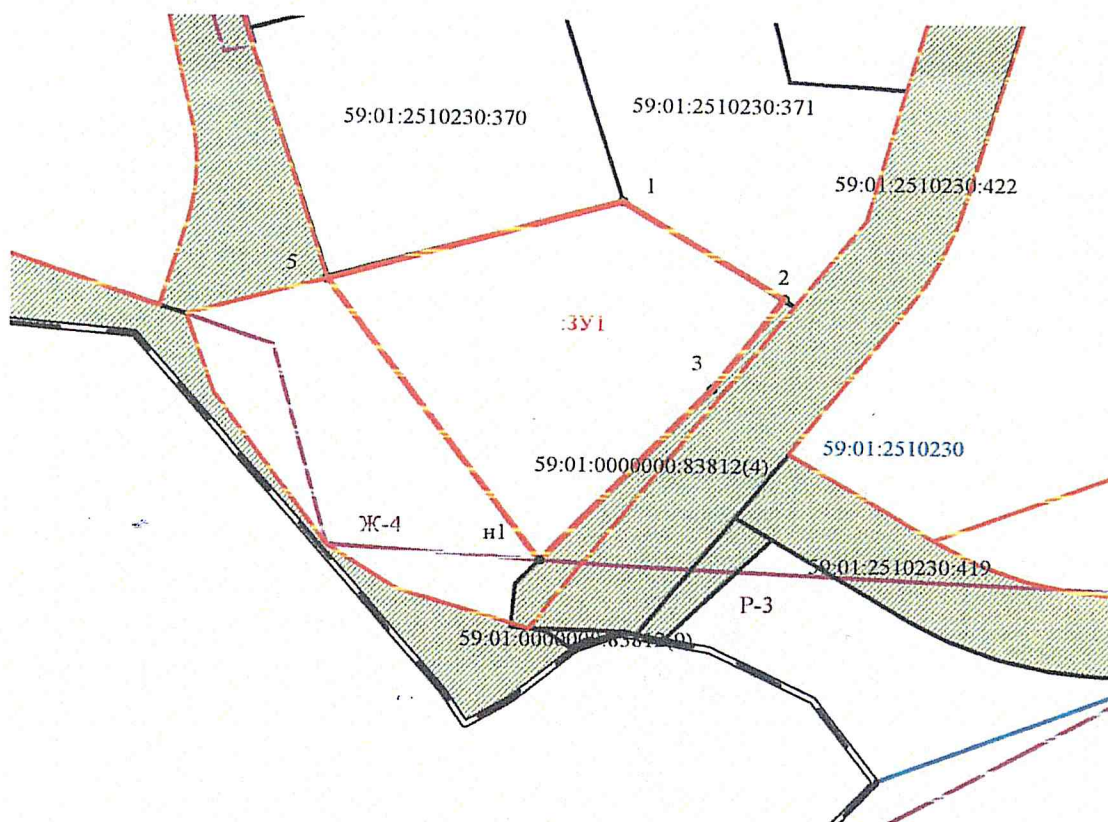

Масштаб 1:1000

**Условные обозначения:**

- - образуемый земельный участок
- 59:01:2510230 - номер кадастрового квартала
- - границы земельных участков по сведениям ЕГРН
- - красные линии
- //// - земли общего пользования
- 3У1 - обозначение образуемого земельного участка
- - граница муниципального образования (совпадает с границей кадастрового квартала)
- - граница территориальной зоны
- Ж-4 - обозначение территориальной зоны
- 59:01:2510230:371 - кадастровый номер земельного участка