


**СХЕМА**  
**расположения земельного участка или земельных участков на кадастровом плане территории**  
 Утверждена:

от " " 202 г. №

Условный номер земельного участка:	59:01:4211126:3У1	
Площадь земельного участка:	2000 кв.м.	
Обозначение характерных точек границ	Координаты, м (МСК 59)	
	X	Y
1	2	3
n1	518613,56	2235851,93
n2	518606,08	2235874,20
n3	518602,45	2235895,29
n4	518588,63	2235892,80
n5	518586,03	2235907,37
n6	518573,41	2235905,73
1	518565,45	2235903,16
2	518565,48	2235897,54
3	518566,62	2235897,54
4	518569,24	2235847,81
n1	518613,56	2235851,93

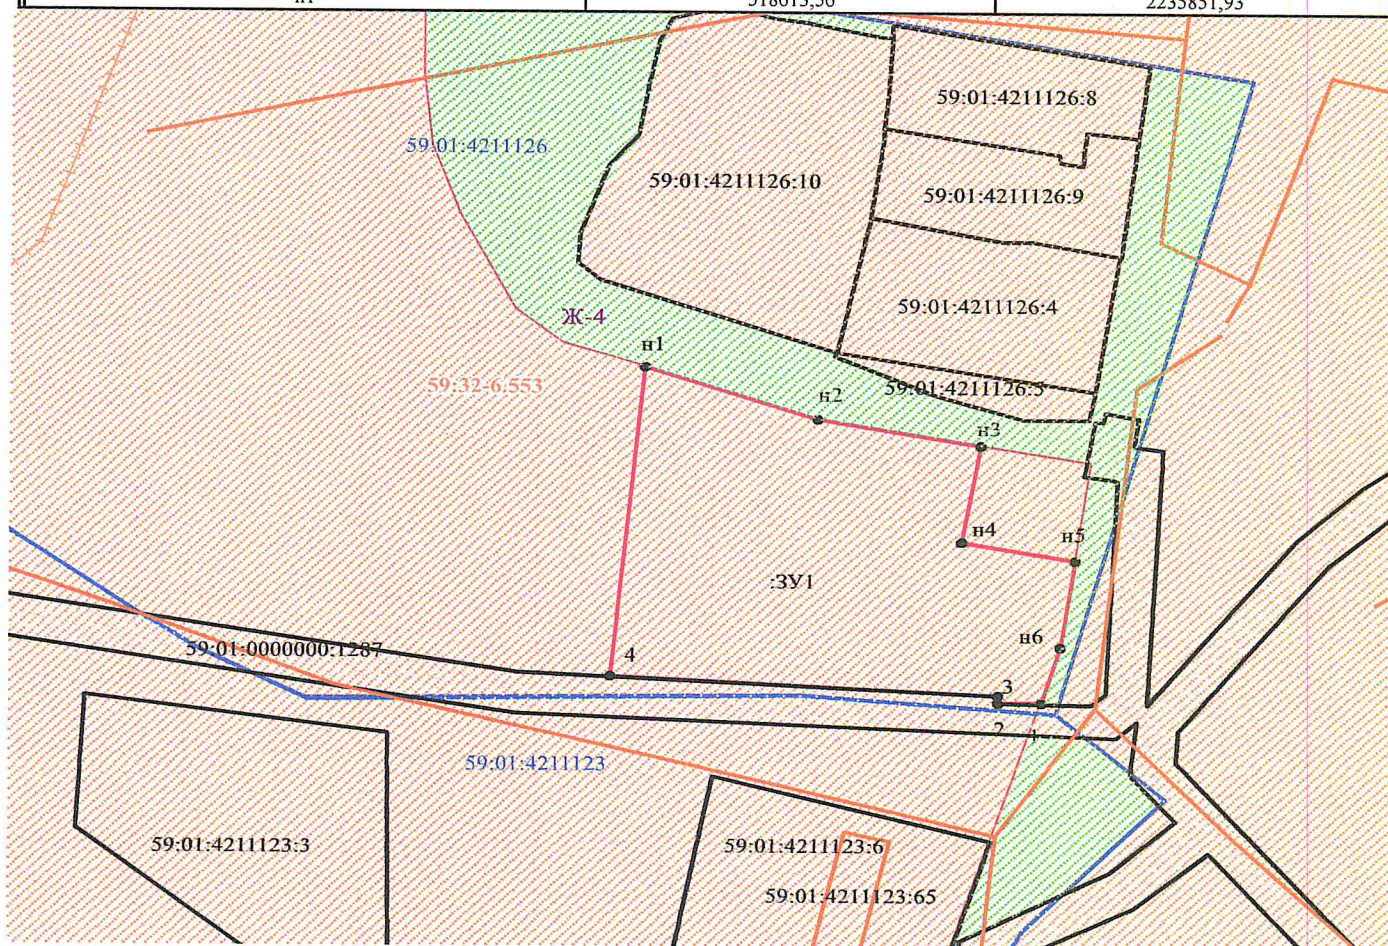

Масштаб 1:1000

**Условные обозначения:**

- образуемый земельный участок
- 59:01:4211126 - номер кадастрового квартала
- границы земельных участков по сведениям ЕГРН
- земли общего пользования
- :3У1 - обозначение образуемого земельного участка
- красные линии
- 59:32:2:857 - Зона с особыми условиями использования территории
- Ж-4 - обозначение территориальной зоны
- 59:01:4211126:10 - кадастровый номер земельного участка