


СХЕМА

расположения земельного участка или земельных участков на кадастровом плане территории

Утверждена:

от _____ № _____

Условный номер земельного участка:	59:01:3812157:3У1	
Площадь земельного участка:	1000 кв.м.	
Обозначение характерных точек границ	Координаты, м (МСК 59)	
	X	Y
1	528960,76	2240381,53
2	528980,36	2240404,33
3	528979,77	2240404,81
4	528955,08	2240426,05
5	528935,55	2240403,21
1	528960,76	2240381,53

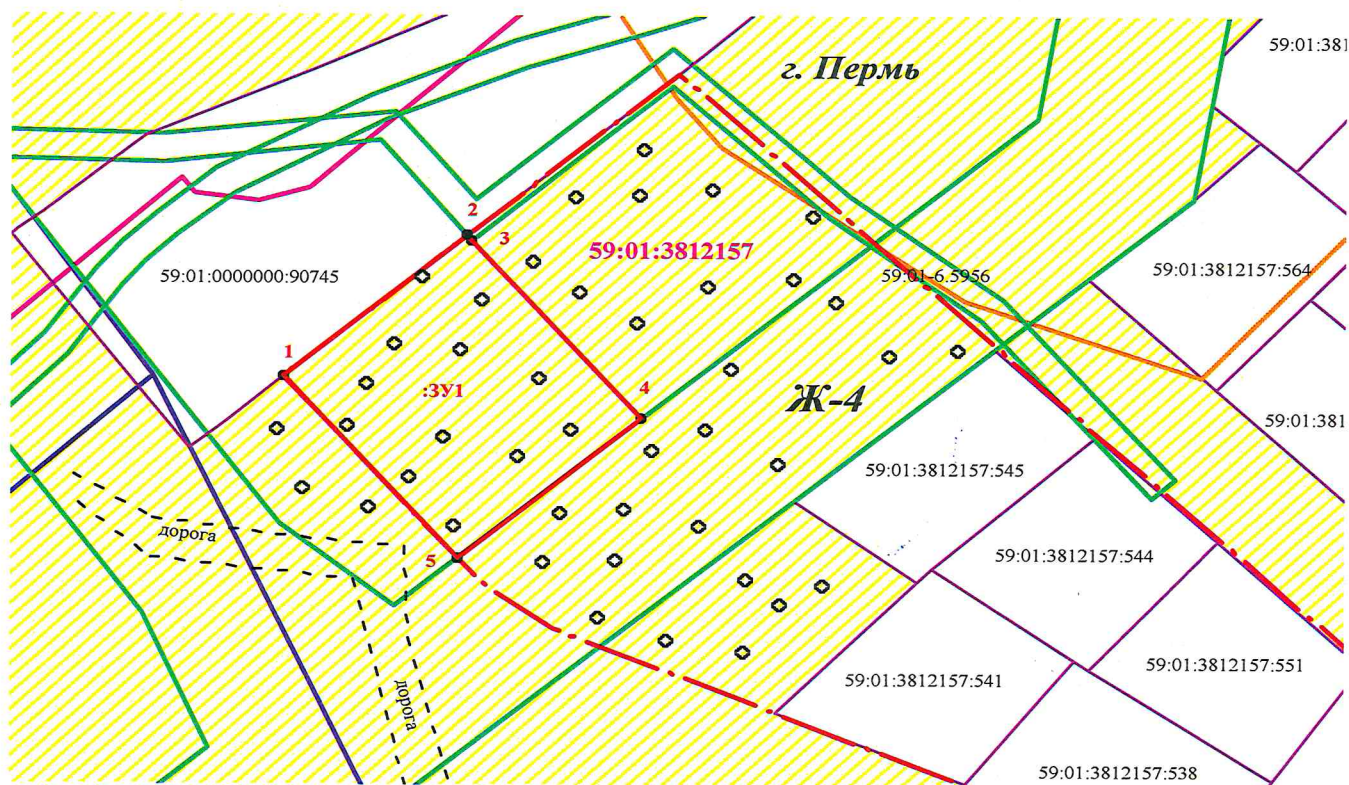

Масштаб 1:1000

Условные обозначения:

- г. Пермь - наименование муниципального образования или населенного пункта
- граница кадастрового квартала
- граница земельного участка по сведениям ГКН
- граница образуемого земельного участка
- 59:01:3812157 - кадастровый номер квартала
- красные линии
- :3У1 - обозначение образуемого земельного участка
- 1 - характерная точка границы, сведения о которой позволяют однозначно определить ее
- 59:01:3812157:545 - положение на местности
- Ж-4 - кадастровый номер земельного участка
- территориальная зона
- зона с особыми условиями использования территории
- 59:01-6.3364 - обозначение зоны с особыми условиями использования территории
- условные обозначения местности