

УТВЕРЖДЕНА


СХЕМА

расположения земельного участка или земельных участков на кадастровом плане территории

Условный номер земельного участка :ЗУ1		
Площадь земельного участка 667 м ²		
Обозначение характерных точек границ	Координаты, м	
	X	Y
1	515809.08	2237385.15
2	515825.21	2237391.98
3	515834.66	2237416.08
4	515830.61	2237417.05
5	515828.71	2237417.52
6	515824.10	2237419.05
7	515819.55	2237421.07
8	515815.30	2237422.59
9	515808.86	2237425.00
10	515808.88	2237418.36
11	515809.02	2237395.15
1	515809.08	2237385.15


Система координат: МСК-59

Квартал: 59:01:4219020

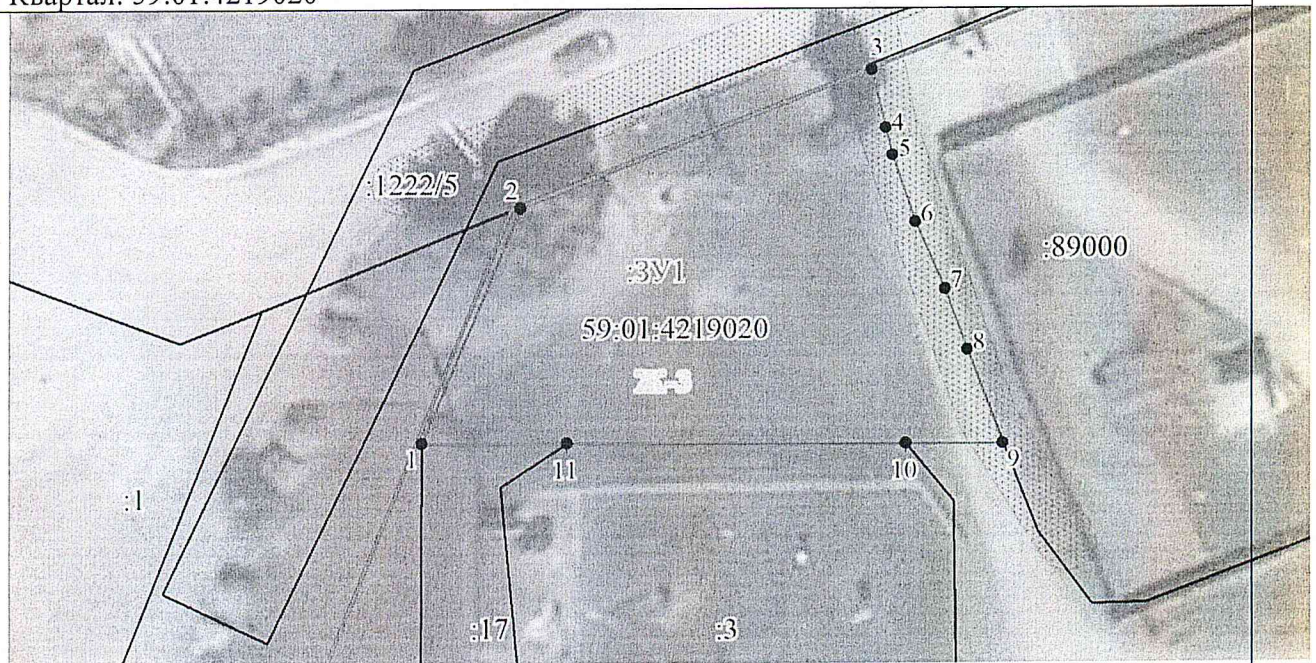

Масштаб 1:500

Условные обозначения:

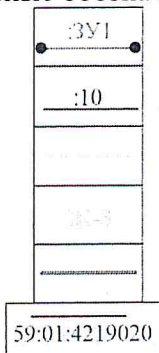

Обозначение образуемого земельного участка

Земельный участок по сведениям ЕГРН

Граница охранной зоны

Зона малоэтажной многоквартирной жилой застройки, индивидуального жилищного строительства и блокированной жилой застройки
Красные линии

Обозначение кадастрового квартала