

:Т/п1


- обозначение

СХЕМА**расположения земельного участка или земельных участков на кадастровом плане территории**

Утверждена:

от " " 202 г. №

Условный номер земельного участка:	59:01:4613893:3У1	
Площадь земельного участка:	586 кв.м.	
Обозначение характерных точек границ	Координаты, м (МСК 59)	
	X	Y
1	2	3
н1	512852,83	2224532,21
н2	512863,11	2224550,90
1	512849,39	2224558,50
2	512842,79	2224562,05
н3	512829,03	2224535,58
н1	512852,83	2224532,21

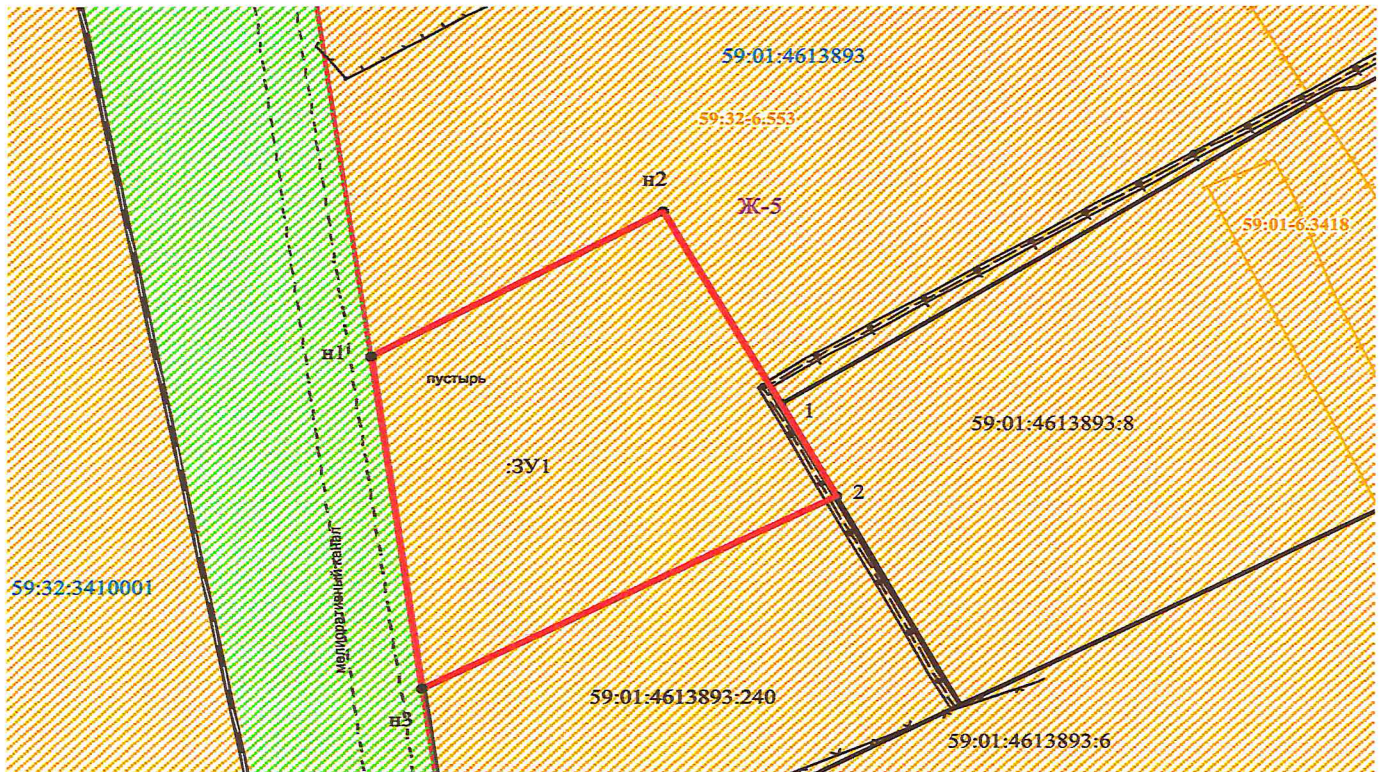

Масштаб 1:500

Условные обозначения:

- - образуемый земельный участок
- :Т/п1 - обозначение территории, включаемой в состав образуемого в результате перераспределения земельного участка
- ~~59:01:4613893:112~~ - кадастровый номер земельного участка прекращающий свое существование
- - красные линии
- 59:01:4613893 - номер кадастрового квартала
- граница населенного пункта
- 59:01:4613893:240 - кадастровый номер земельного участка
- границы земельных участков по сведениям ЕГРН
- граница кадастрового квартала
- 59:32:6:553 - зона с особыми условиями использования территории
- :3У1 - обозначение образуемого земельного участка
- земли общего пользования
- границы территориальной зоны
- Ж-5 - обозначение территориальной зоны