

СХЕМА


расположения земельного участка на кадастровом плане территории

УТВЕРЖДЕНА

Условный номер земельного участка	:ЗУ1
Площадь земельного участка	493 кв.м.

Координаты в системе МСК-59:

Обозначение характерных точек границы	Координаты, м	
	X	Y
1	2	3
1	522469.91	2219282.91
2	522474.78	2219324.67
н1	522475.05	2219326.64
3	522465.87	2219328.93
4	522462.66	2219311.41
5	522457.05	2219284.23
1	522469.91	2219282.91

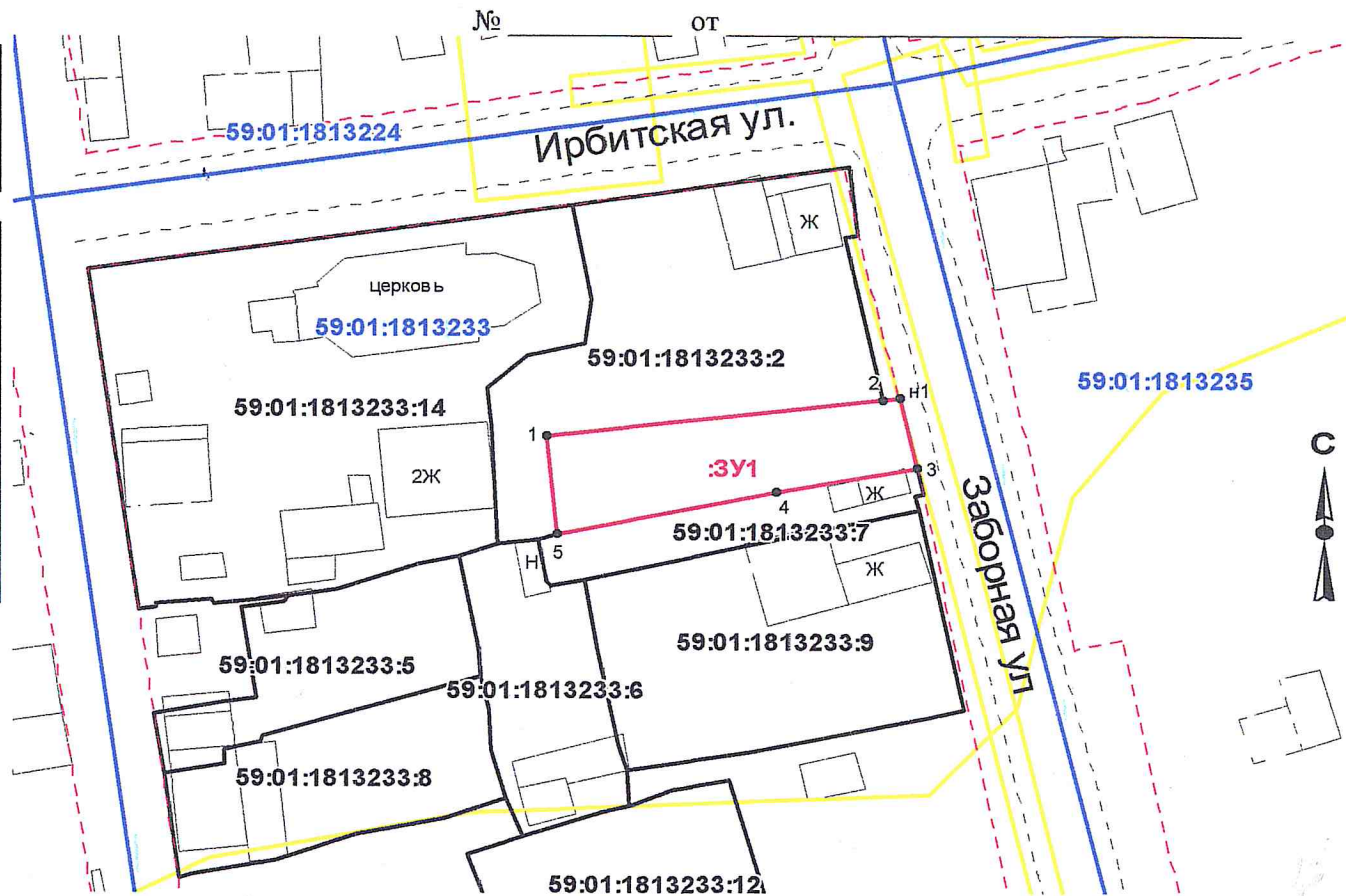

При подготовке схемы использован кадастровый план территории квартала 59:01:1813233 №КУВИ-001/2019-23244689 от 24.09.2019г. Территориальная зона, в которой расположен образуемый земельный участок Ж-5 - Зона индивидуальной усадебной жилой застройки. ПДП-Налимьха №52 от 13.01.1993г. Проект межевания и проект планировки 111-КОДСМ (Налимьха) №1159 от 23.12.2016г.

Условные обозначения

- Существующая часть границы, имеющиеся в ГКН сведения о которой достаточны для определения её
- Вновь образованная часть границы, сведения о которой достаточны для определения её местоположения
- Красные линии
- Объекты капитального строительства
- Границы зон с особыми условиями использования территории
- Характерная точка границы, сведения о которой позволяют однозначно определить её положение на местности
- Обозначение вновь образуемого земельного участка
- Кадастровый номер исходного, измененного или уточняемого земельного участка
- Номер существующей точки границ по которой имеются сведения в ГКН
- Номер кадастрового квартала

Масштаб 1:1000