

Утверждена

(наименование документа об утверждении, включая наименование органов

государственной власти или органов местного самоуправления, принявших


решение об утверждении схемы или подписавших соглашение о перераспределении земельных участков)

от _____ № _____

Условный номер земельного участка :ЗУ1

Площадь земельного участка 1500 кв.м.

Обозначение характерных точек границ	Координаты, м	
	X	Y
1	2	3
1	534099,82	2235419,53
2	534100,63	2235447,19
3	534046,12	2235447,76
4	534045,91	2235444,90
5	534044,12	2235421,02
1	534099,82	2235419,53

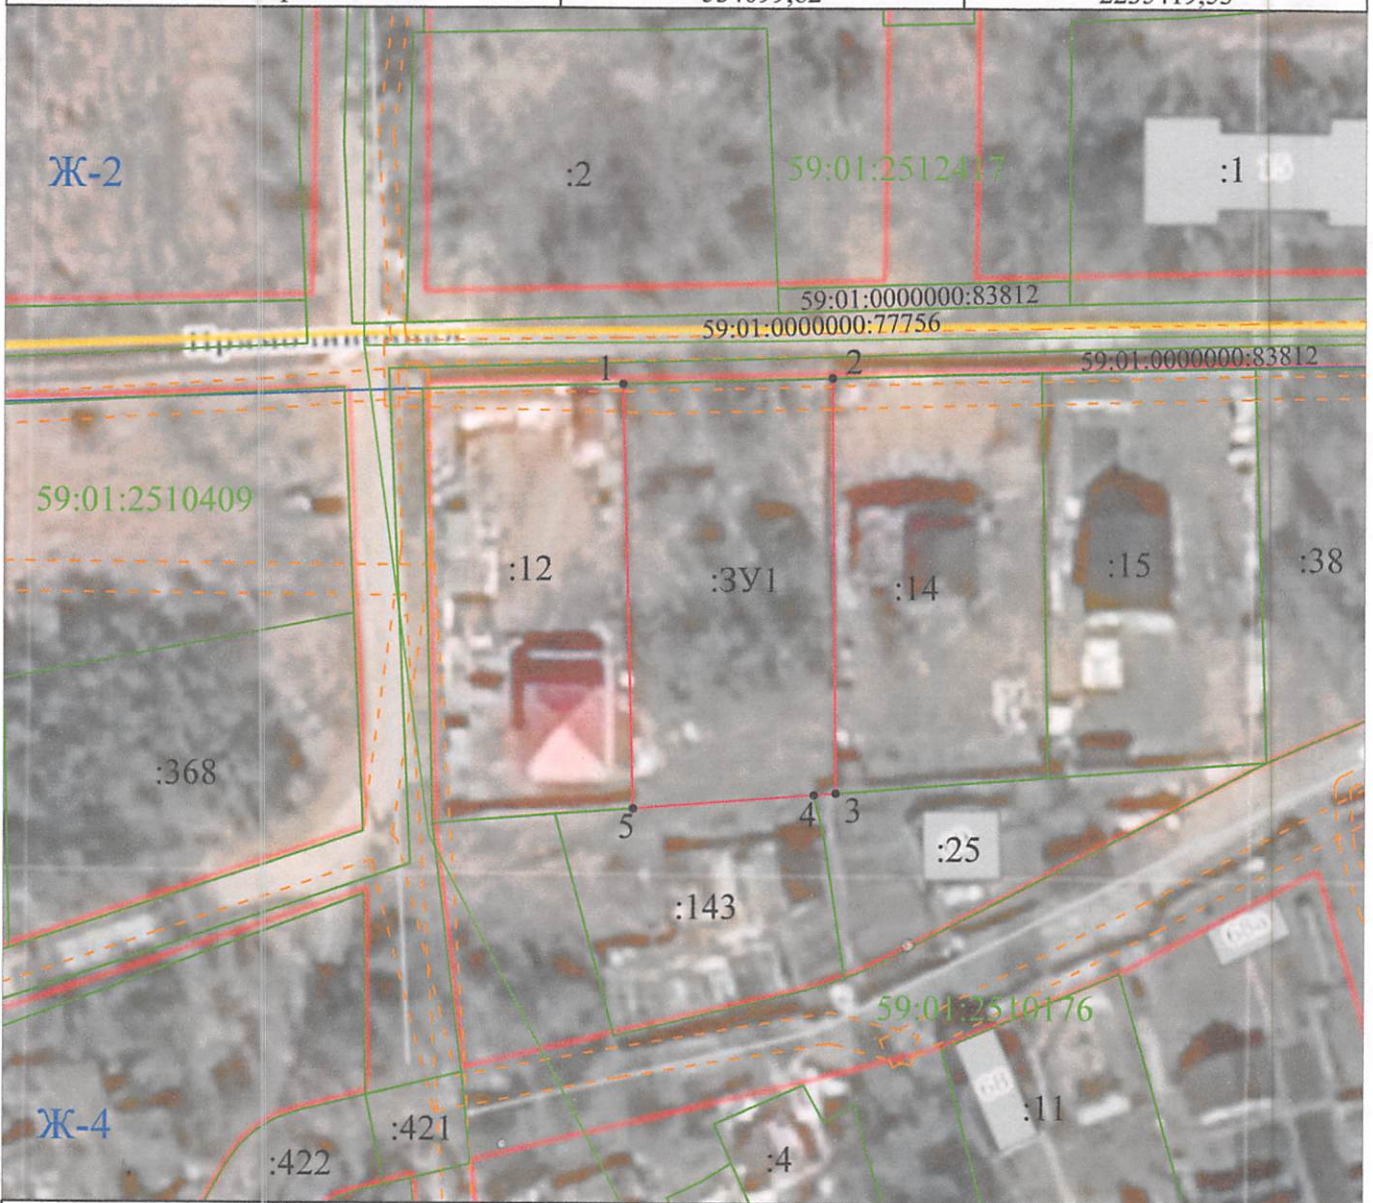

Масштаб 1:1000

Условные обозначения:	
	- границы образуемого земельного участка
	- точки образуемого земельного участка
	- граница земельного участка по сведениям ЕГРН
	- границы ЗОУИТ
	- номер кадастрового квартала
	- кадастровые номер земельного участка
	- граница территориальной зоны
	- граница кадастрового квартала
	- "красные линии"