


Утверждена \_\_\_\_\_

от \_\_\_\_\_ № \_\_\_\_\_

# Схема расположения земельного участка на кадастровом плане территории

Условный номер земельного участка: **59:01:1817228:3У1**

Площадь земельного участка : 1609 кв.м.

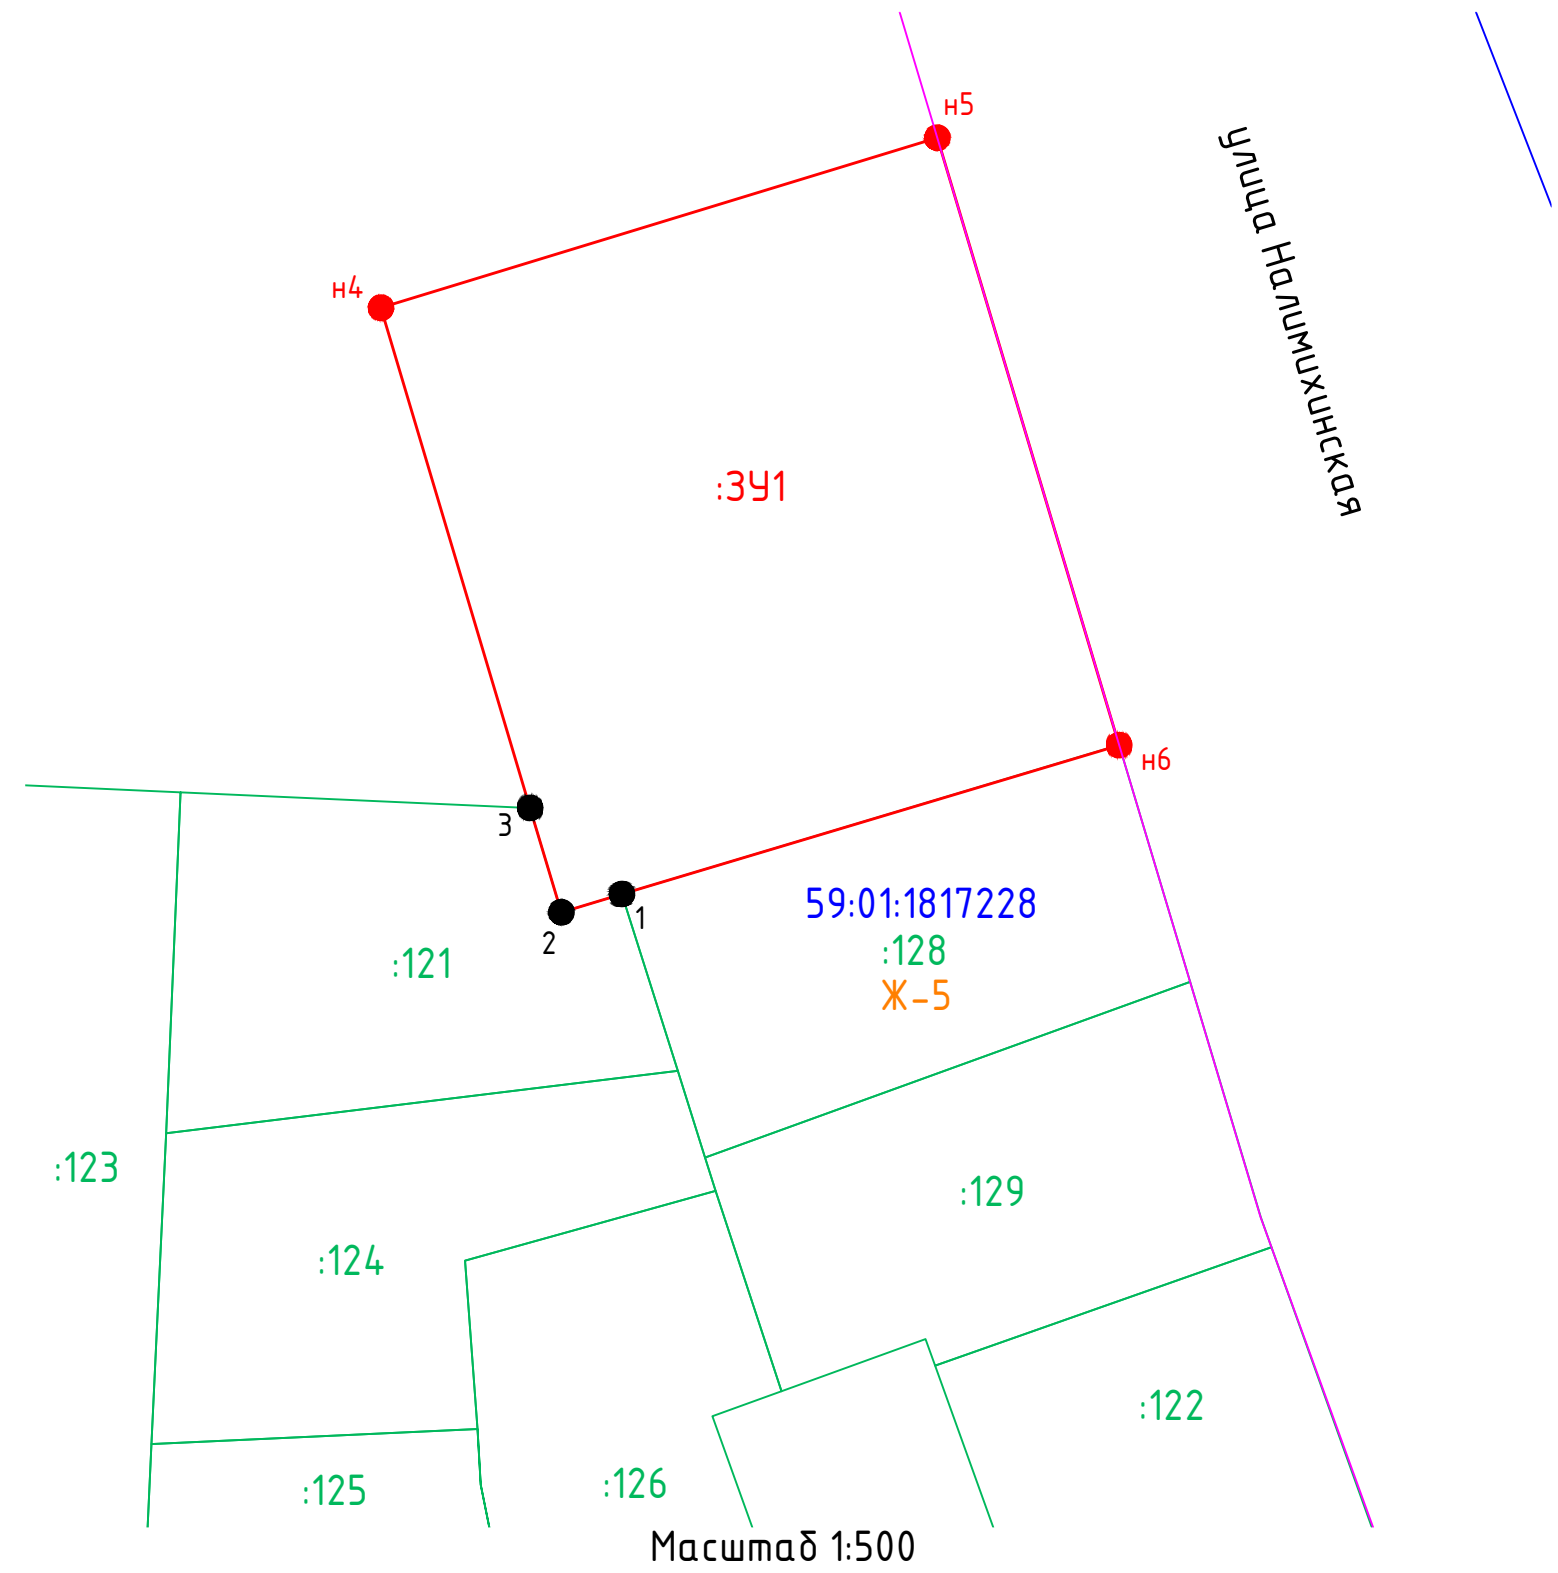

Обозначение характерных точек	Координаты, мск-59	
	X	Y
1	523562,76	2217773,51
2	523561,56	2217769,51
3	523568,46	2217767,45
<b>н4</b>	523601,52	2217757,58
<b>н5</b>	523612,76	2217794,37
<b>н6</b>	523572,61	2217806,40

Условные обозначения:

- Характерная точка границы земельного участка, сведения о которой отсутствуют в ЕГРН, местоположение которой определено при кадастровых работах (новая характерная точка)
- Характерная точка границы земельного участка, сведения о которой имеются в ЕГРН
- Надписи номеров вновь образованных характерных точек (межевые знаки)
- Часть границы, местоположение которой определено при выполнении кадастровых работ
- Часть границы кадастрового квартала
- Существующие красные линии
- Надписи номеров существующих земельных участков
- Границы существующих земельных участков
- Надписи вновь образованного земельного участка
- Обозначение кадастрового квартала
- Обозначение границы территориальной зоны