


СХЕМА
расположения земельного участка на кадастровом плане территории

Кадастровый квартал N
59:01:4413800

УТВЕРЖДЕНА

Кадастровый план территории
N КУВИ-001/2023-109892672
от " 12 " 05 2023 г.

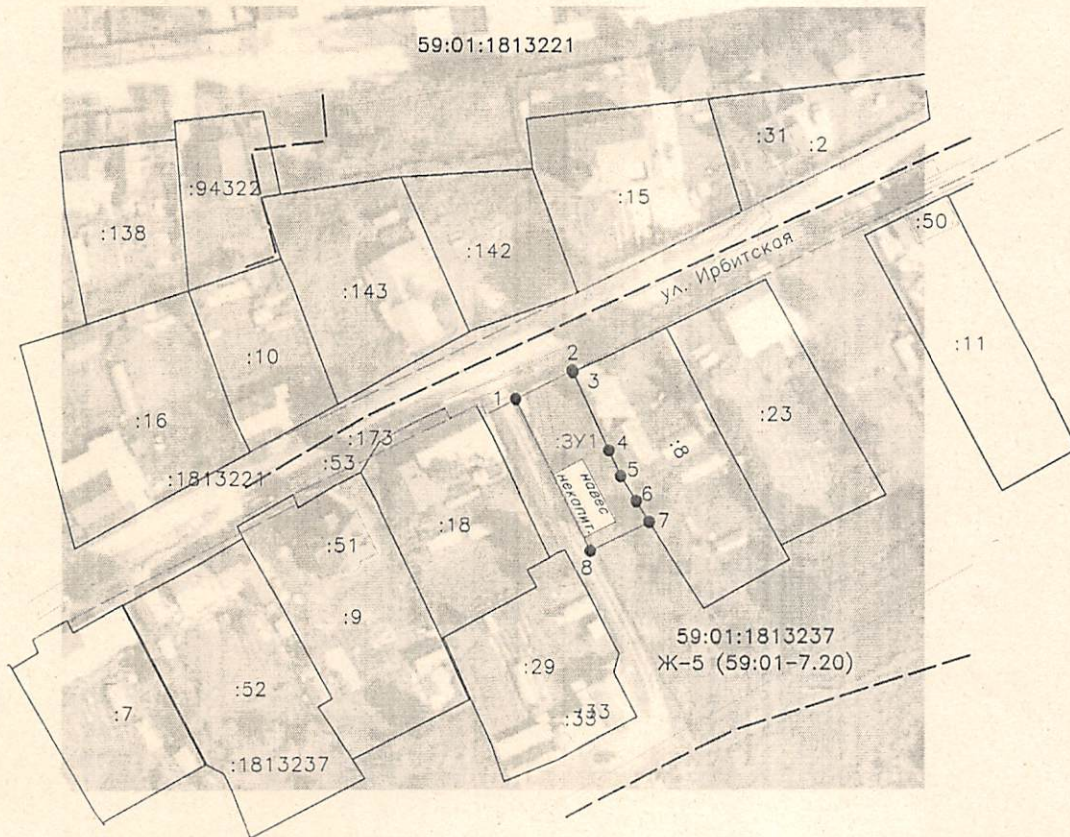

Земельный участок расположен в территориальной зоне индивидуальной усадебной жилой застройки (Ж-5) на данную территорию разработаны: Проект детальной планировки жилого района Налимиха в Кировском районе N 52 от 13.01.1993

Условный номер земельного участка: ЗУ1
Площадь 452 кв.м.

МСК-59, Зона 2

Каталог координат поворотных точек границ земельного участка

Проект межевания и проект планировки 4 (в том числе в части СТН часть Е1, часть Е2, Е5, И2, часть Д2, Д3, Д4, часть И3, часть И26, часть Ж4, Ж12, часть Ж6, Г4, часть Г5) в Кировском, Дзержинском, Мотовилихинском, Орджоникидзевском, Свердловском районах города Перми от 23.12.2016 N 1159

N точки	X	Y
1	522680.79	2219712.93
2	522686.58	2219724.77
3	522686.29	2219724.91
4	522670.23	2219732.40
5	522664.95	2219734.87
6	522659.85	2219738.13
7	522655.62	2219740.83
8	522649.51	2219728.54

Красные линии установлены

Условные обозначения:

- — — — — Граница кадастрового квартала
- — — — — Граница территориальной зоны
- 1 Характерная точка границы (межевой знак) земельного участка, установленная при проведении кадастровых работ
- — — — — Границы земельных участков, установленные в соответствии с федеральным законодательством, включенные в ГКН, отражающиеся в масштабе
- — — — — Границы части земельного участка, установленная при проведении кадастровых работ
- :56 Надписи кадастровых номеров земельных участков
- :ЗУ1, ..., :ЗУп Надписи кадастровых номеров вновь образованных земельных участков
- — — — — Красные линии
- Здания, сооружения, ОНС

МАСШТАБ 1:1500