



OT

No


Условный номер земельного участка

:3Y1


678 кв.м.

Площадь земельного участка

Обозначение характерных точек границ	Координаты (МСК-59), м	
	Х	У
п2	521441,70	2237211,68
п3	521442,46	2237215,48
п4	521443,99	2237222,24
п5	521444,80	2237230,90
п6	521444,90	2237237,25
1	521421,74	2237245,47
2	521416,92	2237223,17
3	521421,40	2237219,65
4	521431,41	2237213,84
п1	521440,76	2237209,31

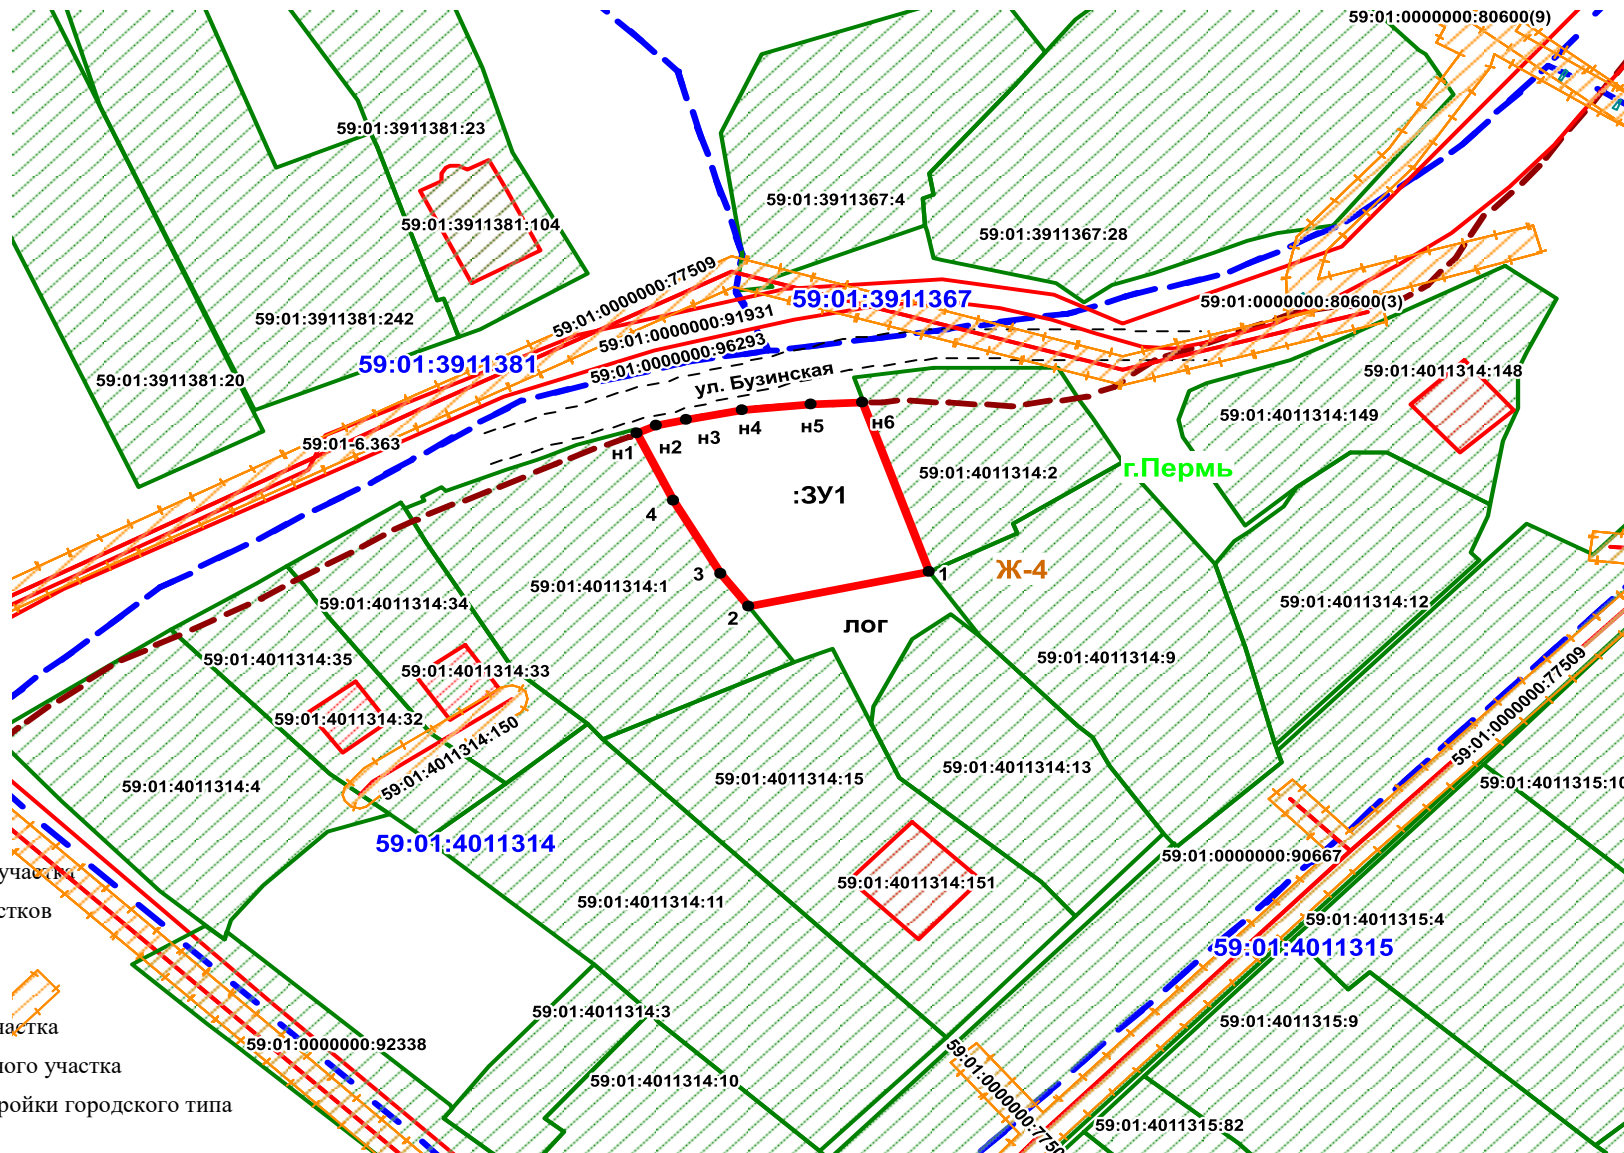

Условные обозначения:

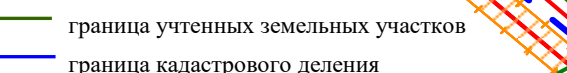- 
-  граница образуемого земельного участка
 граница учтенных земельных участков
 граница кадастрового деления
 красные линии
59:01:4011314:1 кадастровый номер земельного участка
:3У1 обозначение образуемого земельного участка
Ж-4 Зона индивидуальной жилой застройки городского типа
 территориальная или иная зона

59:01:4011314 обозначение кадастрового квартала

Масштаб 1:1000