

Условные обозначения:

Место входа для посетителей в здание, строение, сооружение, в котором расположены объекты и (или) вход для посетителей на обособленные территории.

• Для входа шириной до 5 метров

— Для входа шириной 5 метров и более

— Граница прилегающей территории, на которой запрещено размещение предприятий, осуществляющих розничную продажу алкогольной продукции

— Граница прилегающей территории, на которой запрещено размещение предприятий общественного питания, осуществляющих продажу алкогольной продукции

--- Граница обособленной территории

Категории организаций и объектов:

1. Розничный рынок - 1 шт.

Том 4. "Ленинский район"		Лист	251Л
ул. Пушкина, 104		М 1:3000	





Условные обозначения:


Место входа для посетителей в здание, строение, сооружение, в котором расположены объекты и (или) вход для посетителей на обособленные территории.

- Для входа шириной до 5 метров
- Для входа шириной 5 метров и более
- Граница прилегающей территории, на которой запрещено размещение предприятий, осуществляющих розничную продажу алкогольной продукции
- Граница прилегающей территории, на которой запрещено размещение предприятий общественного питания, осуществляющих продажу алкогольной продукции
- · Граница обособленной территории

Категории организаций и объектов:  
1. Розничный рынок - 1 шт.

Том 4. "Ленинский район" ул. Пушкина, 104	Лист	252Л
	М 1:1000	



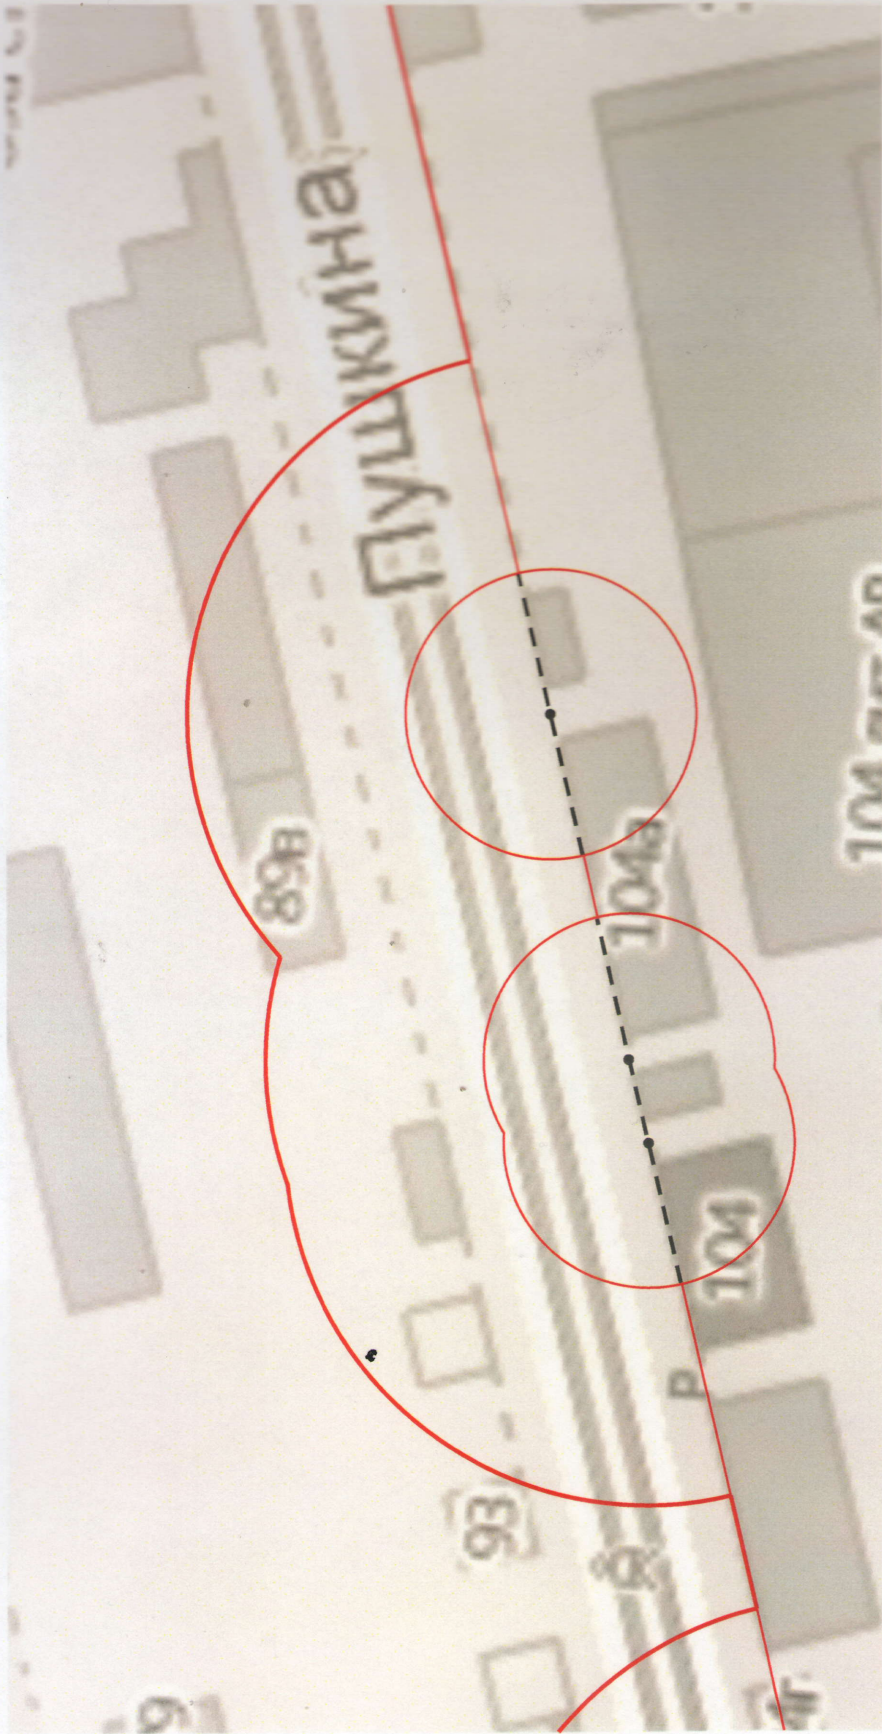

Условные обозначения:


Место входа для посетителей в здание, строение, сооружение, в котором расположены объекты и (или) вход для посетителей на обособленные территории.

- Для входа шириной до 5 метров
- Для входа шириной 5 метров и более
- Граница прилегающей территории, на которой запрещено размещение предприятий, осуществляющих розничную продажу алкогольной продукции
- Граница прилегающей территории, на которой запрещено размещение предприятий общественного питания, осуществляющих продажу алкогольной продукции
- - - Граница обособленной территории

Категории организаций и объектов:  
1. Розничный рынок - 1 шт.

Том 4. "Ленинский район" ул. Пушкина, 104	Лист	253/1
	М 1:1000	



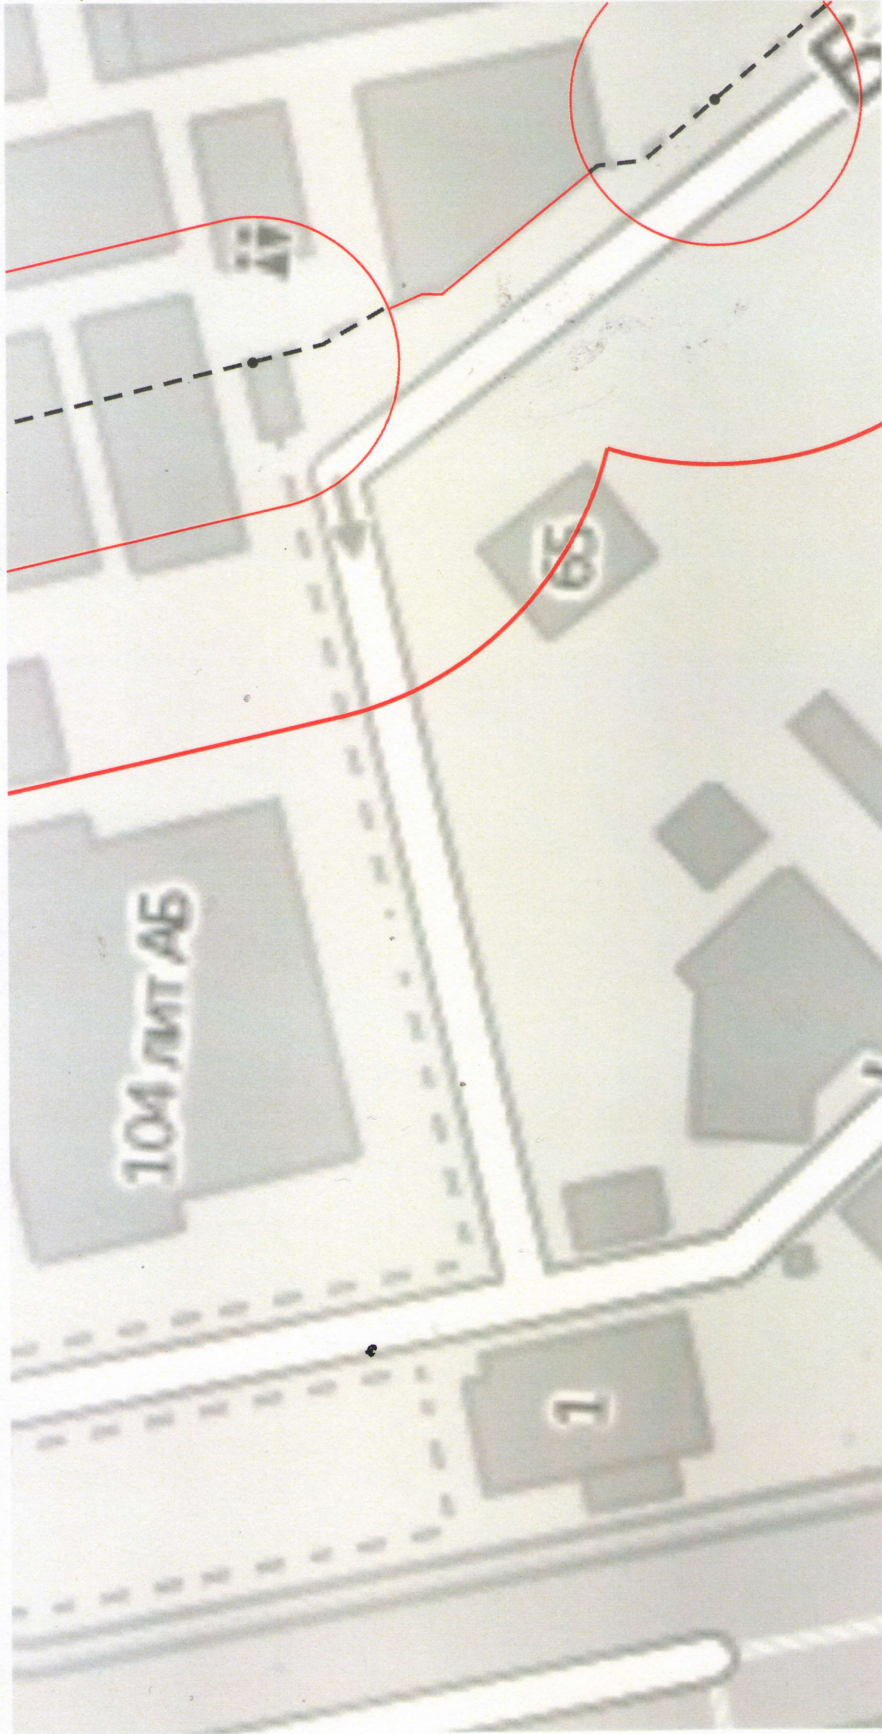

Условные обозначения:

Место входа для посетителей в здание, строение, сооружение, в котором расположены объекты и (или) вход для посетителей на обособленные территории.


- Для входа шириной до 5 метров
- Для входа шириной 5 метров и более
- Граница прилегающей территории, на которой запрещено размещение предприятий, осуществляющих розничную продажу алкогольной продукции
- Граница прилегающей территории, на которой запрещено размещение предприятий общественного питания, осуществляющих продажу алкогольной продукции
- - - Граница обособленной территории

Категории организаций и объектов:

1. Розничный рынок - 1 шт.

Том 4. "Ленинский район" ул. Пушкина, 104	Лист	254Л
	М 1:1000	



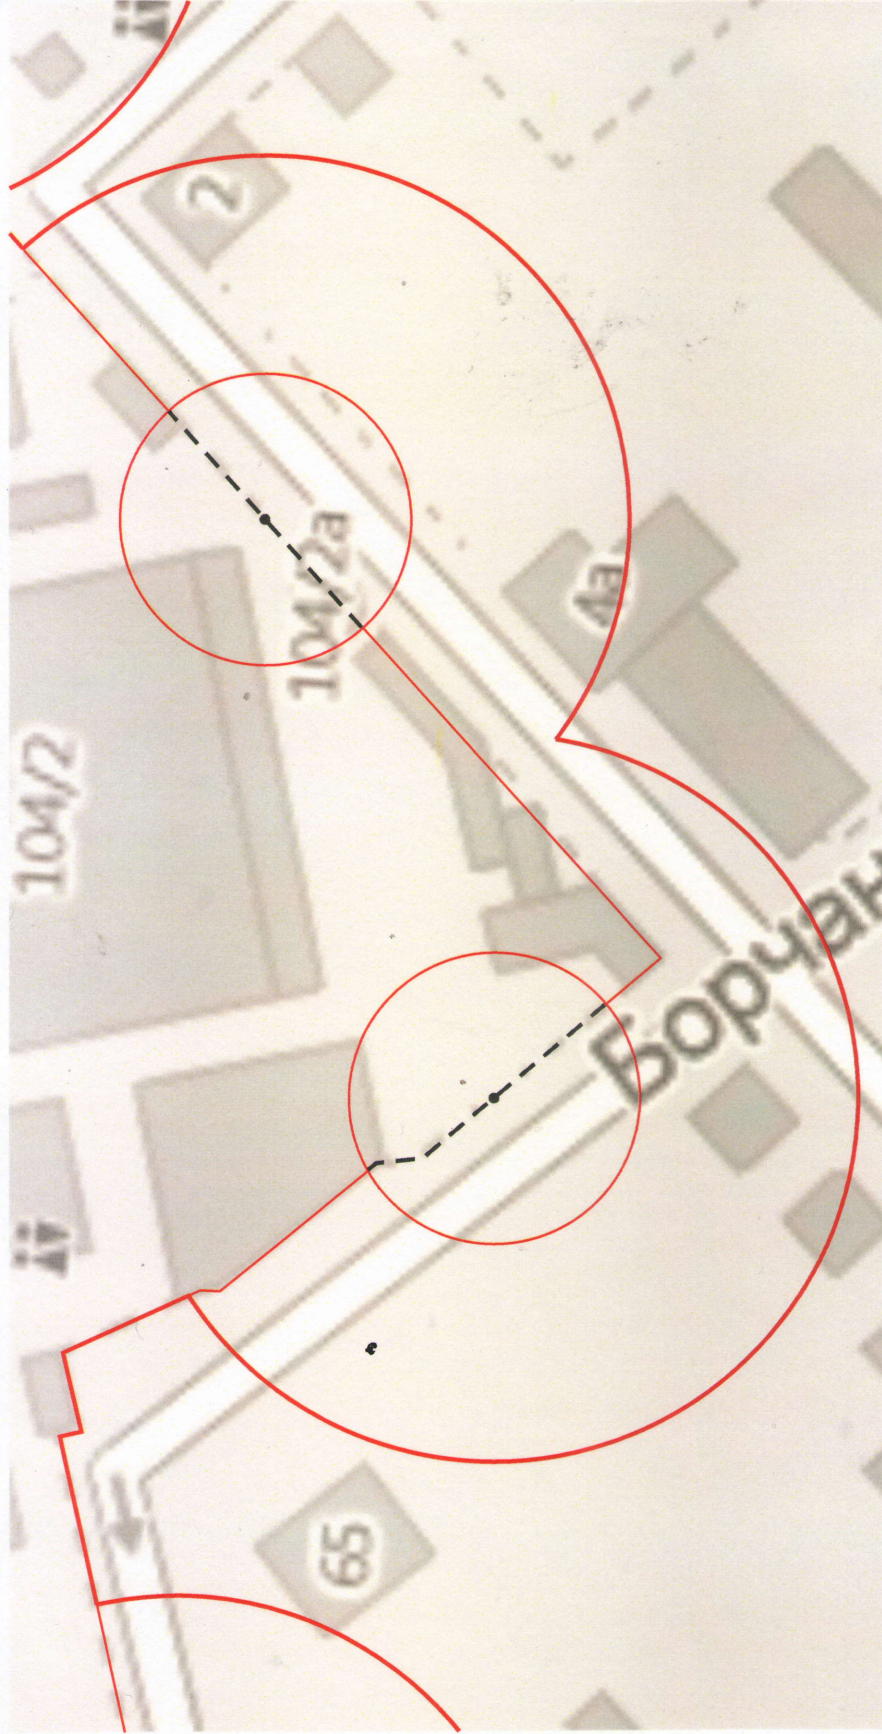

**Условные обозначения:**


Место входа для посетителей в здание, строение, сооружение, в котором расположены объекты и (или) вход для посетителей на обособленные территории.

- Для входа шириной до 5 метров
- Для входа шириной 5 метров и более
- Граница прилегающей территории, на которой запрещено размещение предприятий, осуществляющих розничную продажу алкогольной продукции
- Граница прилегающей территории, на которой запрещено размещение предприятий общественного питания, осуществляющих продажу алкогольной продукции
- Граница обособленной территории

Категории организаций и объектов:  
1. Розничный рынок - 1 шт.

Том 4. "Ленинский район" ул. Пушкина, 104		Лист	255Л
		М 1:1000	



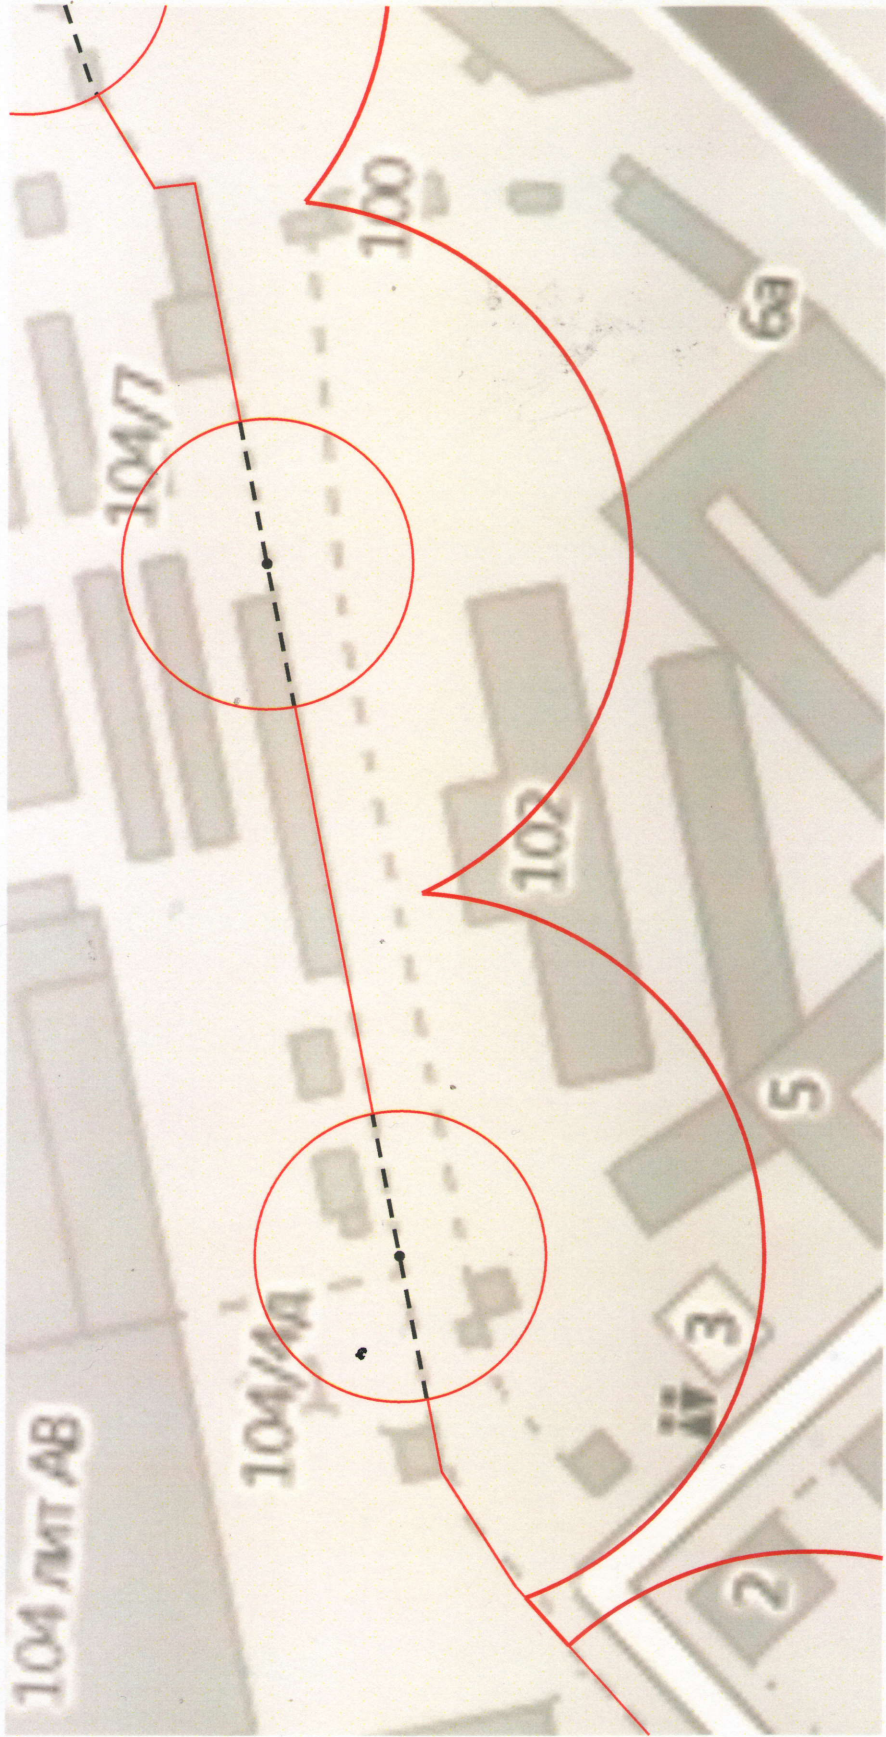

Условные обозначения:

Место входа для посетителей в здание, строение, сооружение, в котором расположены объекты и (или) вход для посетителей на обособленные территории.

- Для входа шириной до 5 метров
- Для входа шириной 5 метров и более
- Граница прилегающей территории, на которой запрещено размещение предприятий, осуществляющих розничную продажу алкогольной продукции
- Граница прилегающей территории, на которой запрещено размещение предприятий общественного питания, осуществляющих продажу алкогольной продукции
- - - Граница обособленной территории

Категории организаций и объектов:

1. Розничный рынок - 1 шт.


Том 4. "Ленинский район"  
ул. Пушкина, 104

Лист

256Л

М 1:1000



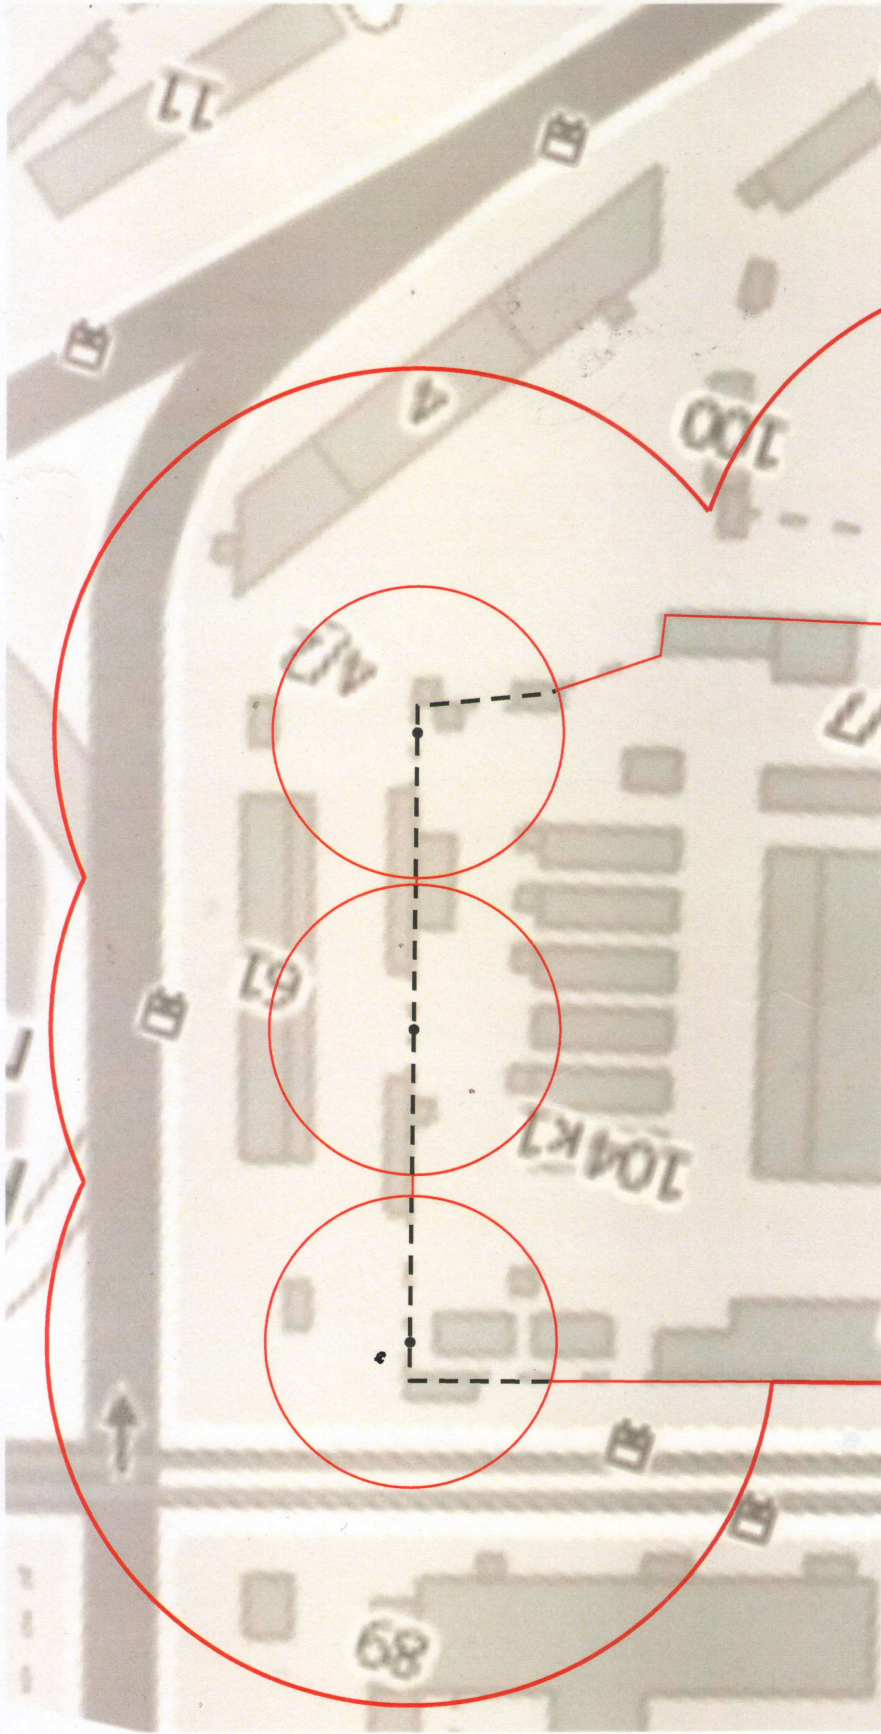

**Условные обозначения:**

Место входа для посетителей в здание, строение, сооружение, в котором расположены объекты и (или) вход для посетителей на обособленные территории.

- Для входа шириной до 5 метров
- Для входа шириной 5 метров и более
- Граница прилегающей территории, на которой запрещено размещение предприятий, осуществляющих розничную продажу алкогольной продукции
- Граница прилегающей территории, на которой запрещено размещение предприятий общественного питания, осуществляющих продажу алкогольной продукции
- Граница обособленной территории

Категории организаций и объектов:

1. Розничный рынок - 1 шт.

Том 4. "Ленинский район"  
ул. Пушкина, 104

Лист 257Л

М 1:1000