


Схема размещения нестационарных торговых объектов на территории города Перми

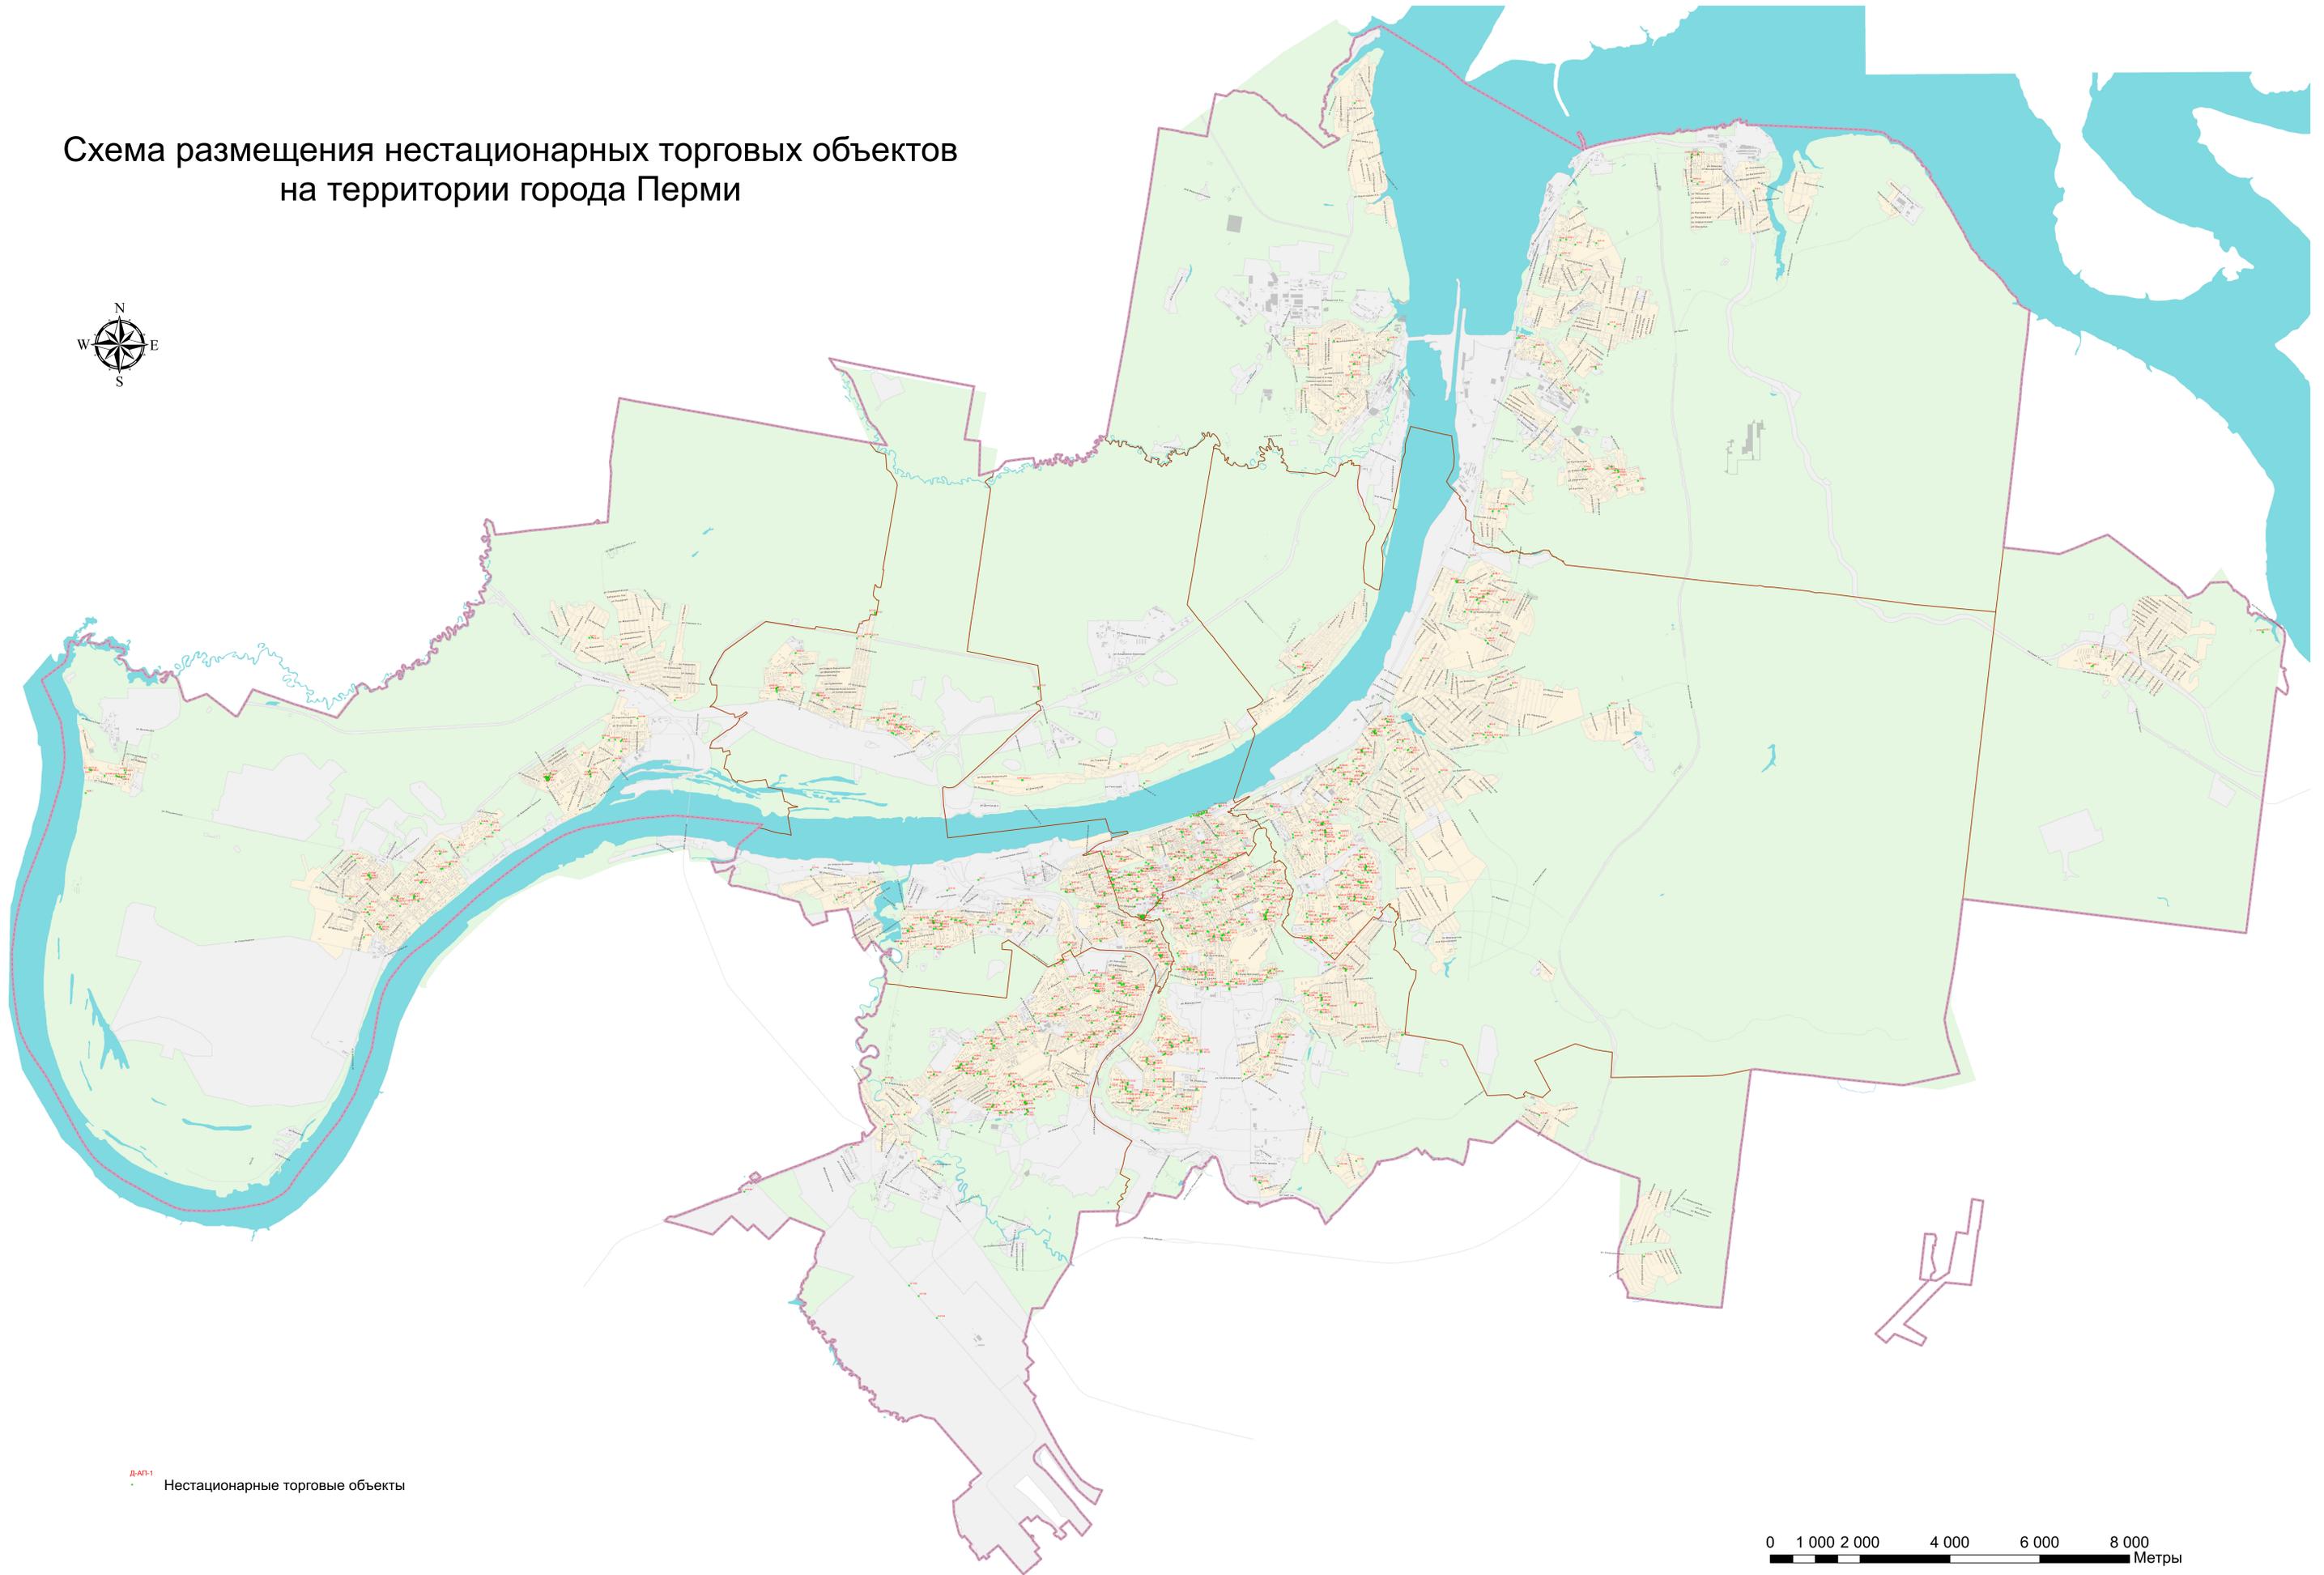

Нестационарные торговые объекты

0 1 000 2 000 4 000 6 000 8 000 Метры