


# Схема размещения нестационарных торговых объектов на территории города Перми

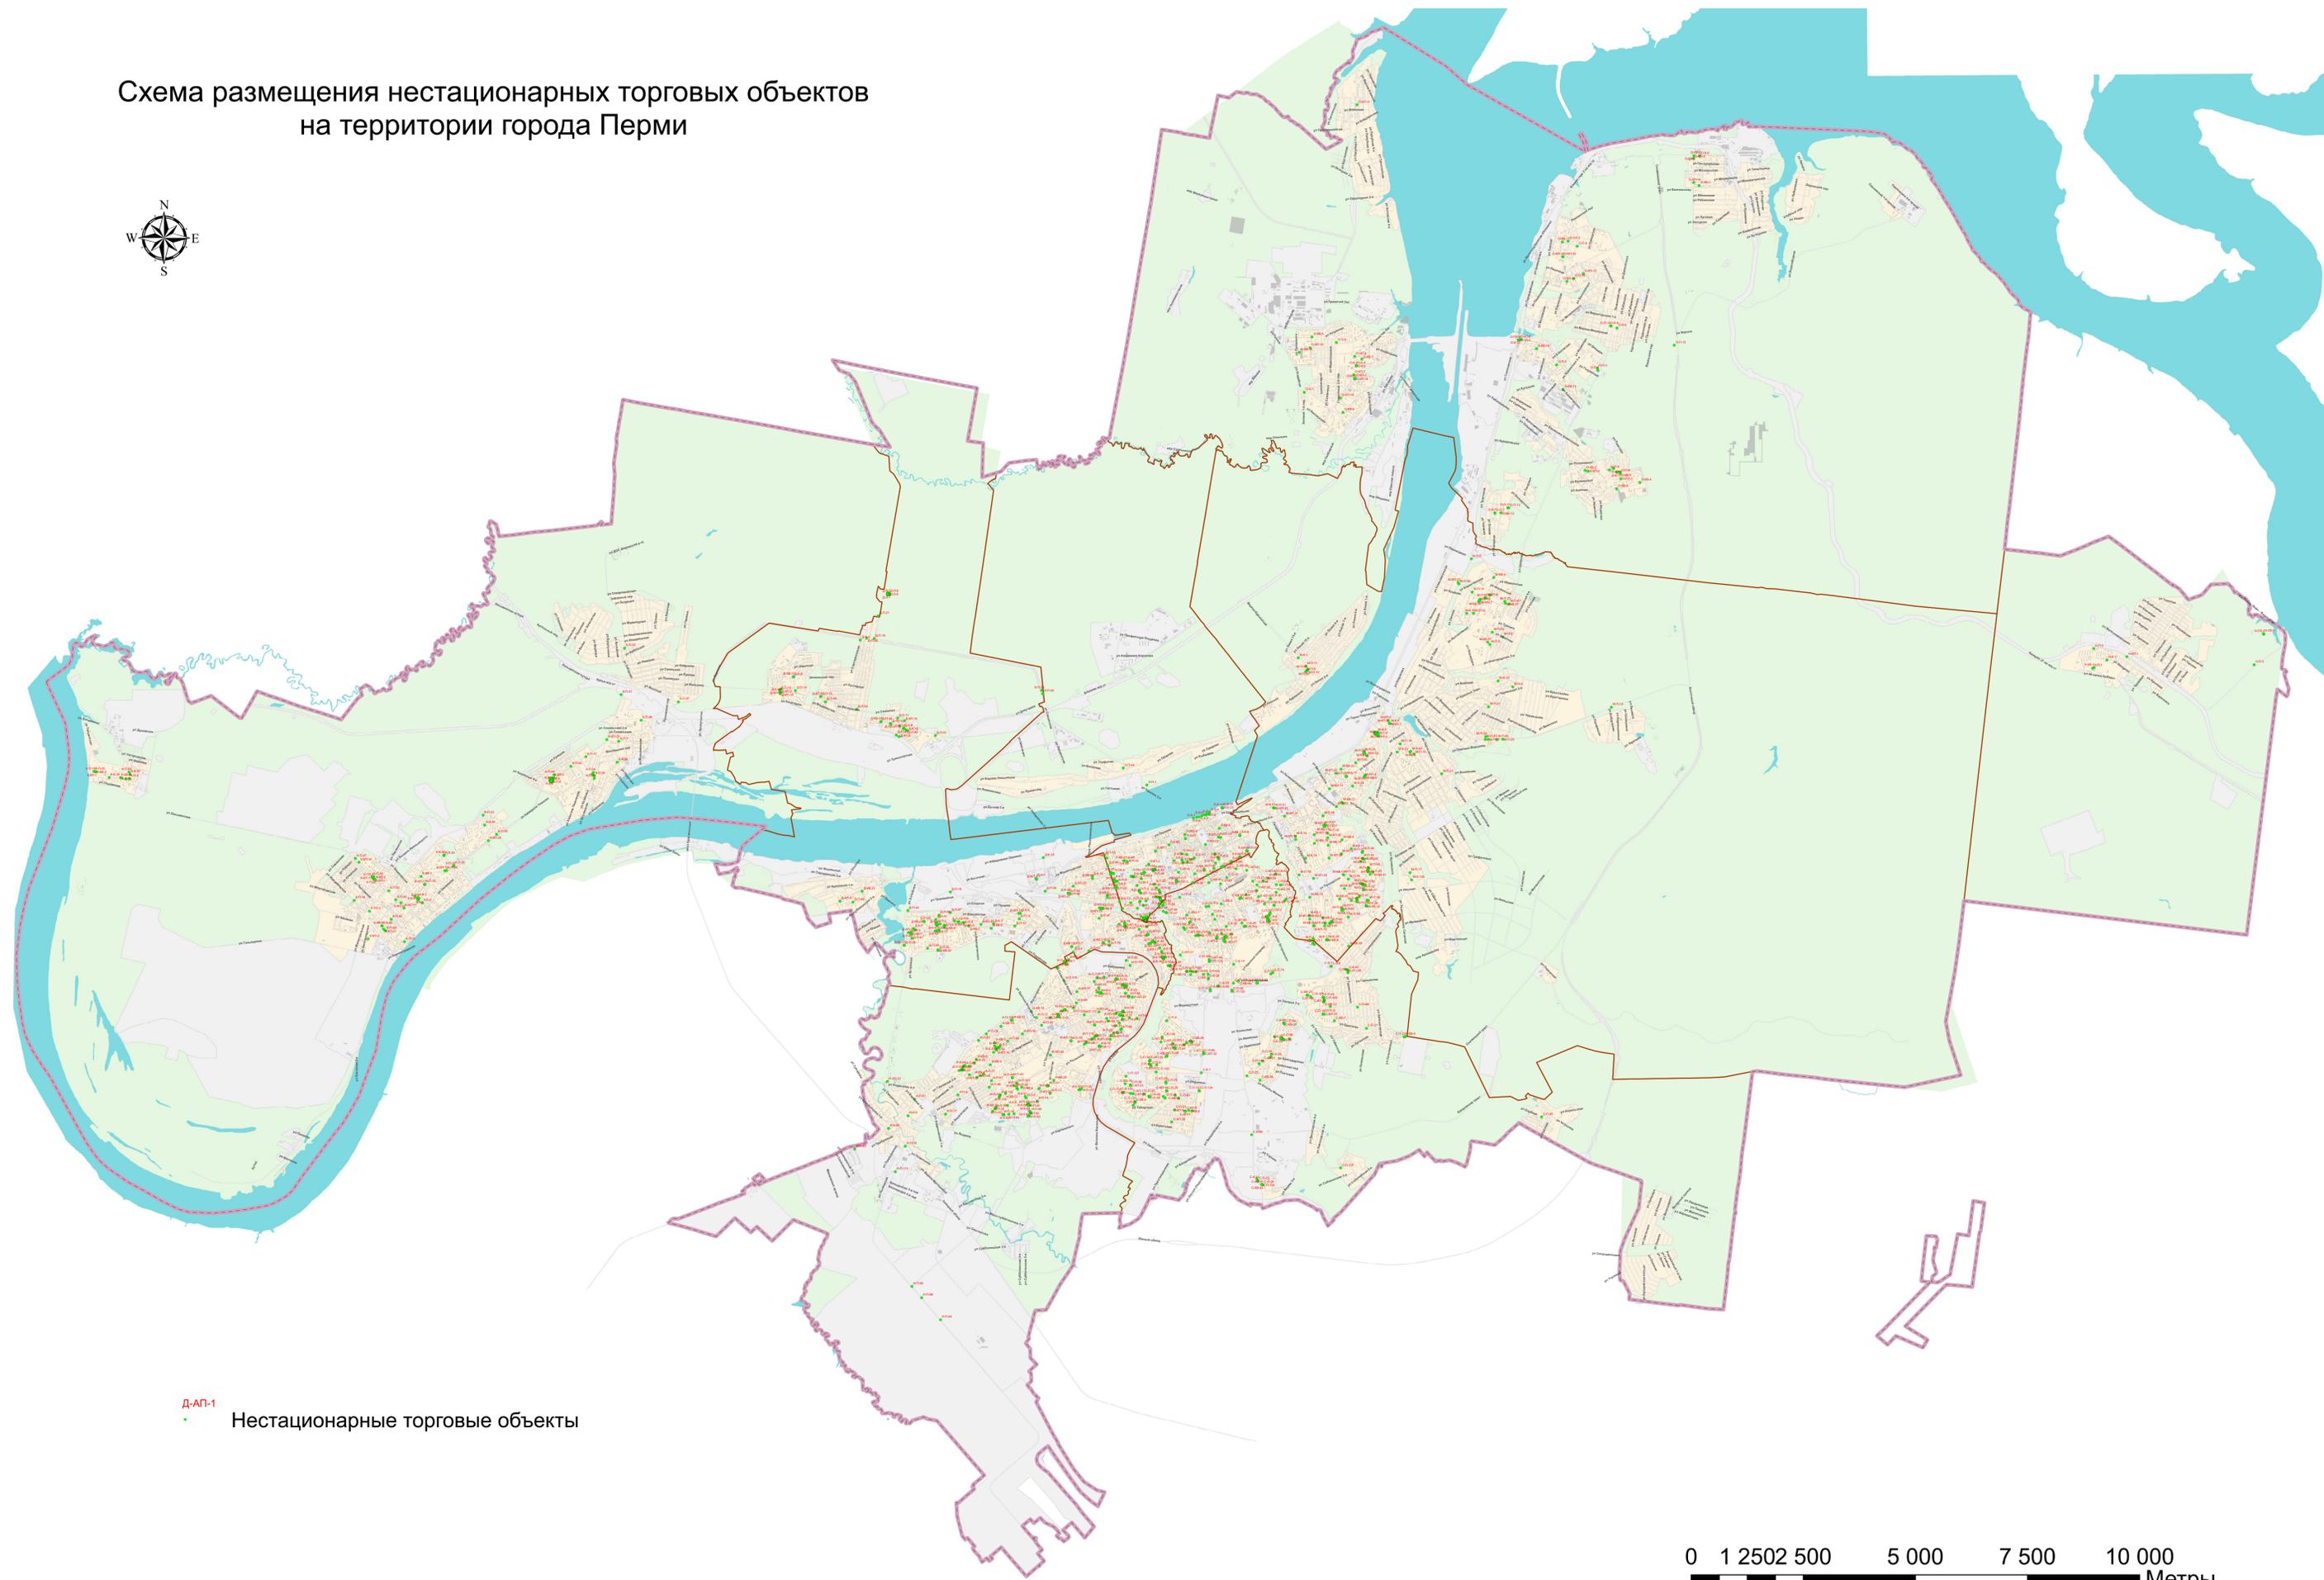

Д-АП-1  
Нестационарные торговые объекты

0 1 250 500 7 500 10 000  
Метры