

ПРИЛОЖЕНИЕ 14  
к решению  
Пермской городской Думы  
от 19.12.2017 № 252

**СХЕМА РАЗМЕЩЕНИЯ РЕКЛАМНЫХ КОНСТРУКЦИЙ,  
ОПРЕДЕЛЯЮЩАЯ МЕСТА РАЗМЕЩЕНИЯ РЕКЛАМНЫХ КОНСТРУКЦИЙ,  
ТИПЫ И ВИДЫ РЕКЛАМНЫХ КОНСТРУКЦИЙ,  
УСТАНОВКА КОТОРЫХ ДОПУСКАЕТСЯ НА ДАННЫХ МЕСТАХ**

**ул.Кировоградская**

Пермь, 2017

### Условные обозначения

№ по ГП	Условные обозначения	Индекс	Наименование	Формат РК
1		СС	Суперсайт	особо крупный
2		СС	Суперсайт (рекламные плоскости под углом)	особо крупный
3		СС	Суперсайт (трехсторонний)	особо крупный
4		Щ	Щит	крупный
5		Щ	Щит (рекламные плоскости под углом)	крупный
6		Щ	Щит (трехсторонний)	крупный
7		СБ	Сити-борд	средний
8		Э	Электронное табло	средний
9		ПЛ	Пиллар	малый
10		УК	Указатель городской системы ориентирования	малый
11		СФ	Сити-формат	малый
12		СТ	Стелла	средний



Красные линии



Зона парков и скверов



Охранные зоны коммуникаций



Санитарно-защитная зона ЖД



Зона охраны ИКПТ «Губернская Пермь»



Достопримечательное место  
«Проспект им. Сталина»



Территория объекта культурного наследия  
(достопримечательного места)





Условное обозначение рекламной конструкции

С-Щ-2017-107

Район. Индекс рекламной конструкции. Год внесения.  
Не рекламной конструкции.

Схема ул. Кировоградская. Разметка на планшеты.

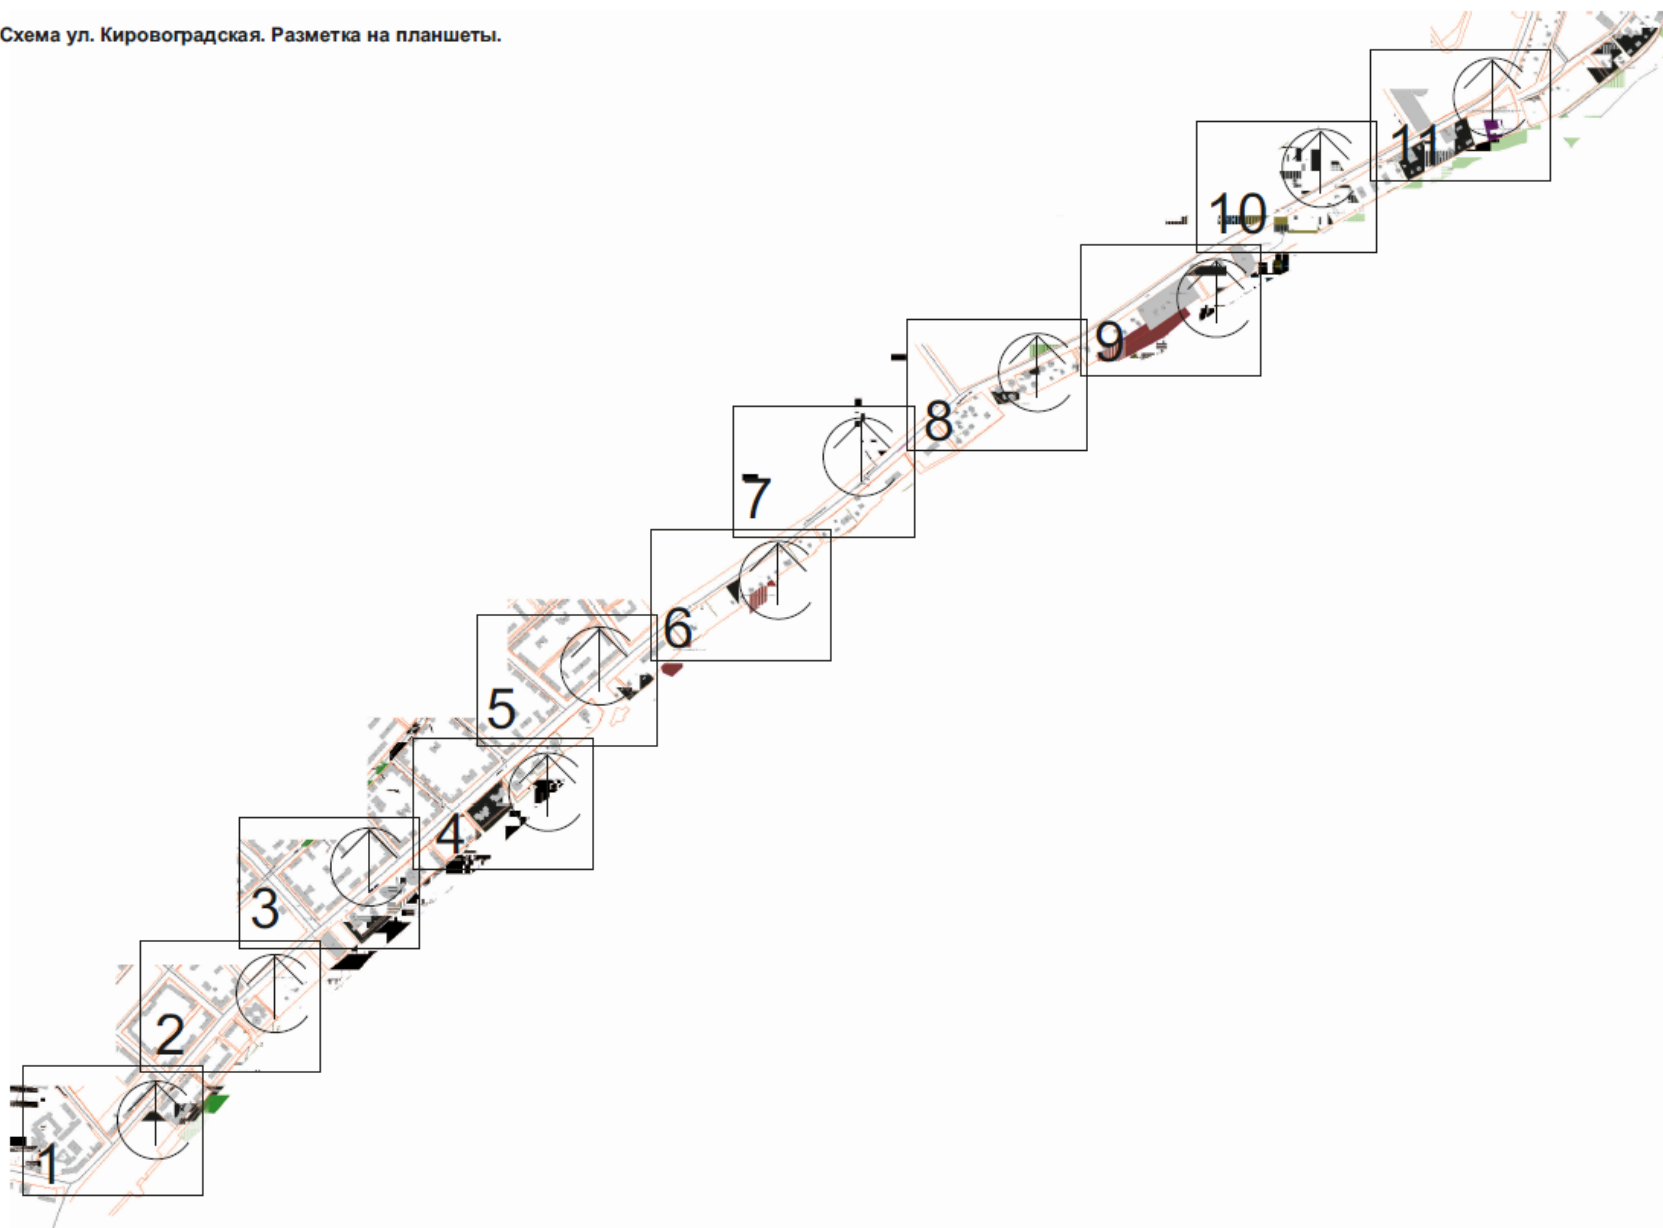

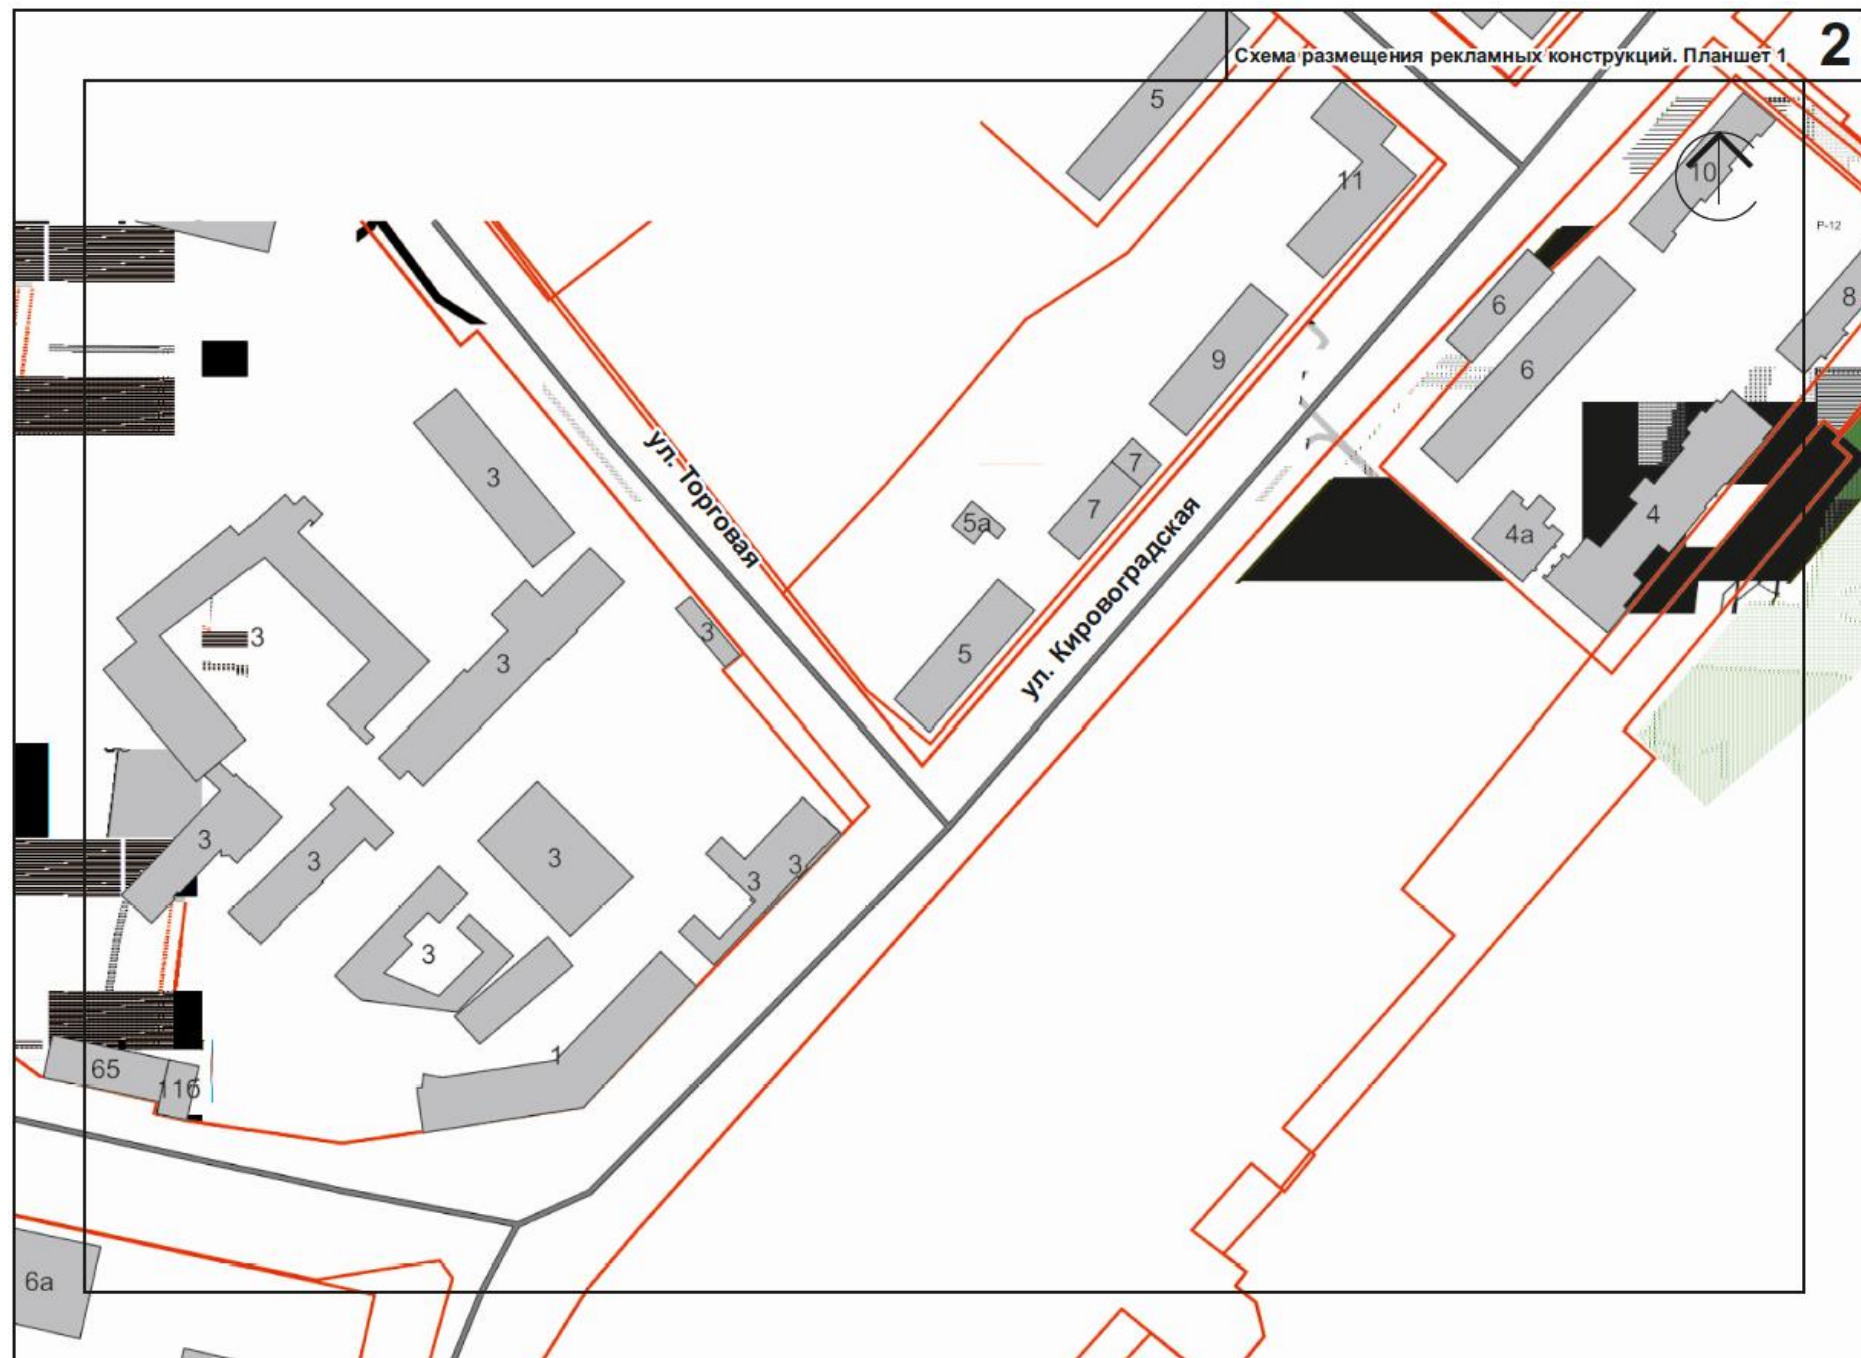

3

Схема размещения рекламных конструкций. Планшет 2



Л-11М

11М22

20

Мемориал "Тыл - фронту"

16

16

18

14а

14

12а

12

12

13

1

ул. Худанина

ул. Кировоградская

27

19

19а

4

3



26

26

15а


17


15

4





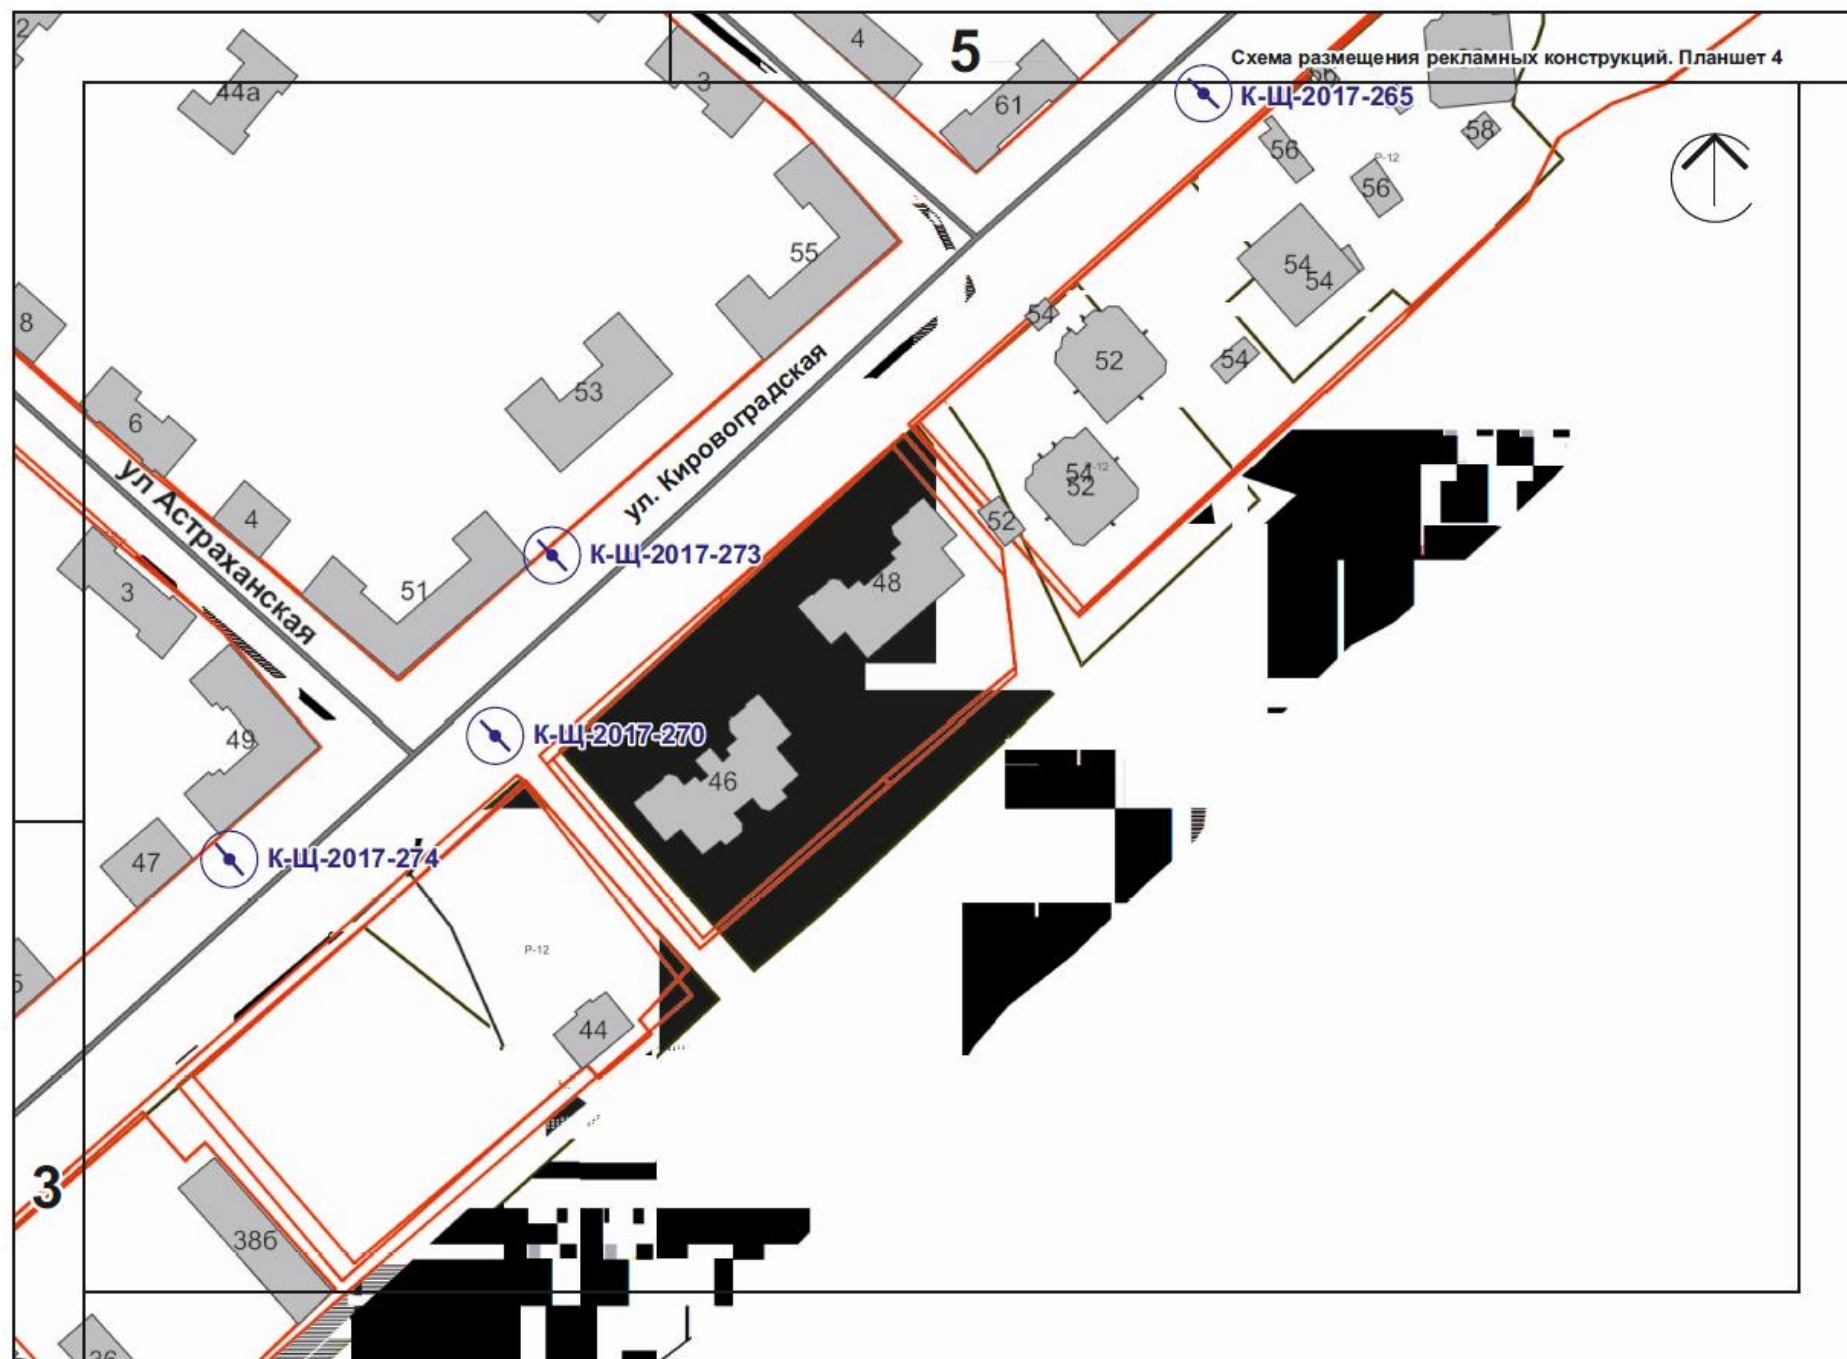

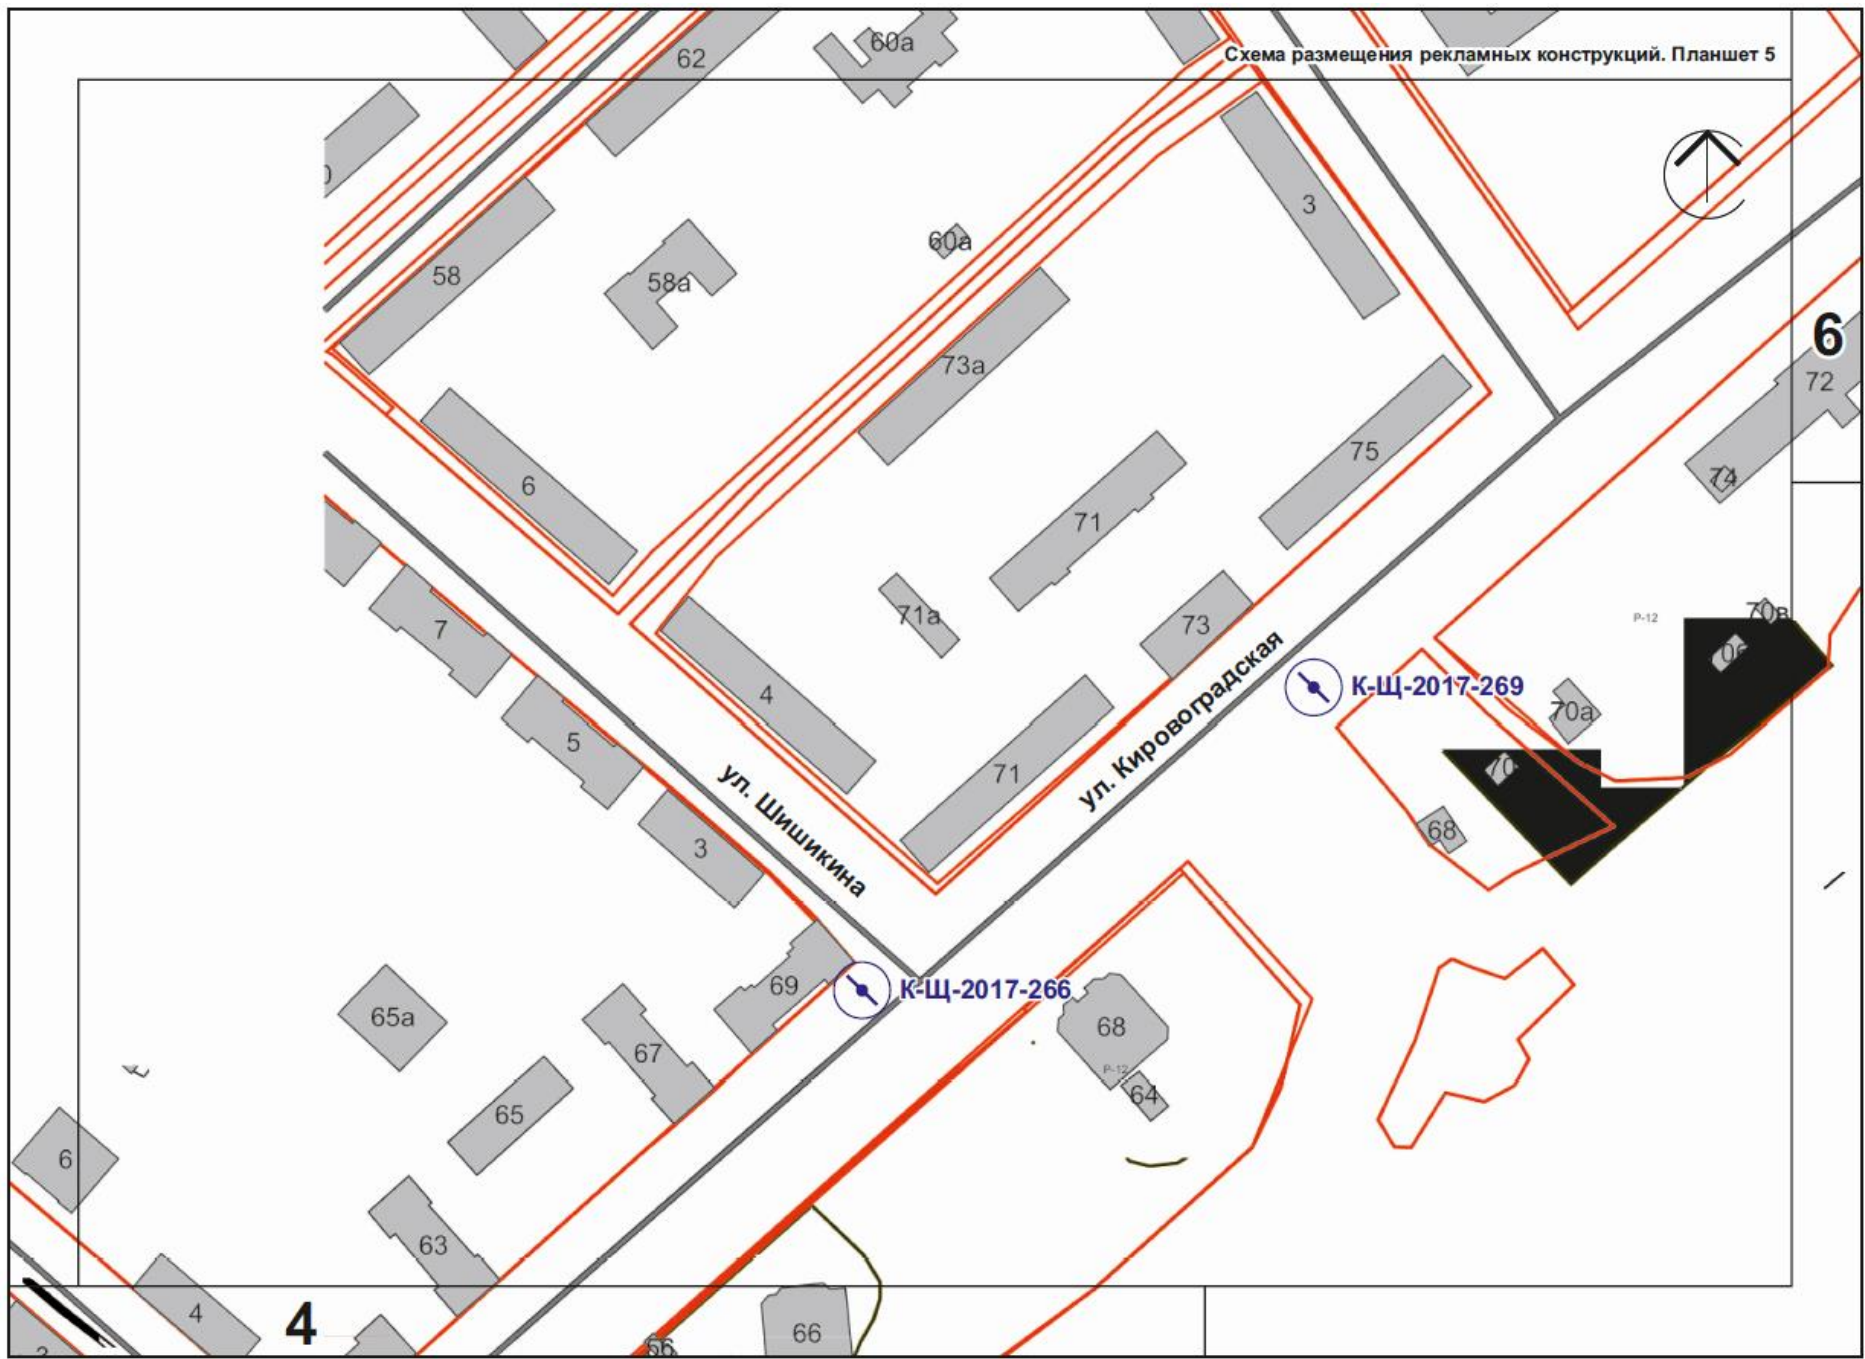



7

Схема размещения рекламных конструкций. Планшет 6 102




ул. Кировоградская

Памятник "Нижняя Курья П.А, селище"

Памятник "Нижняя Курья П.А, селище"

5

72

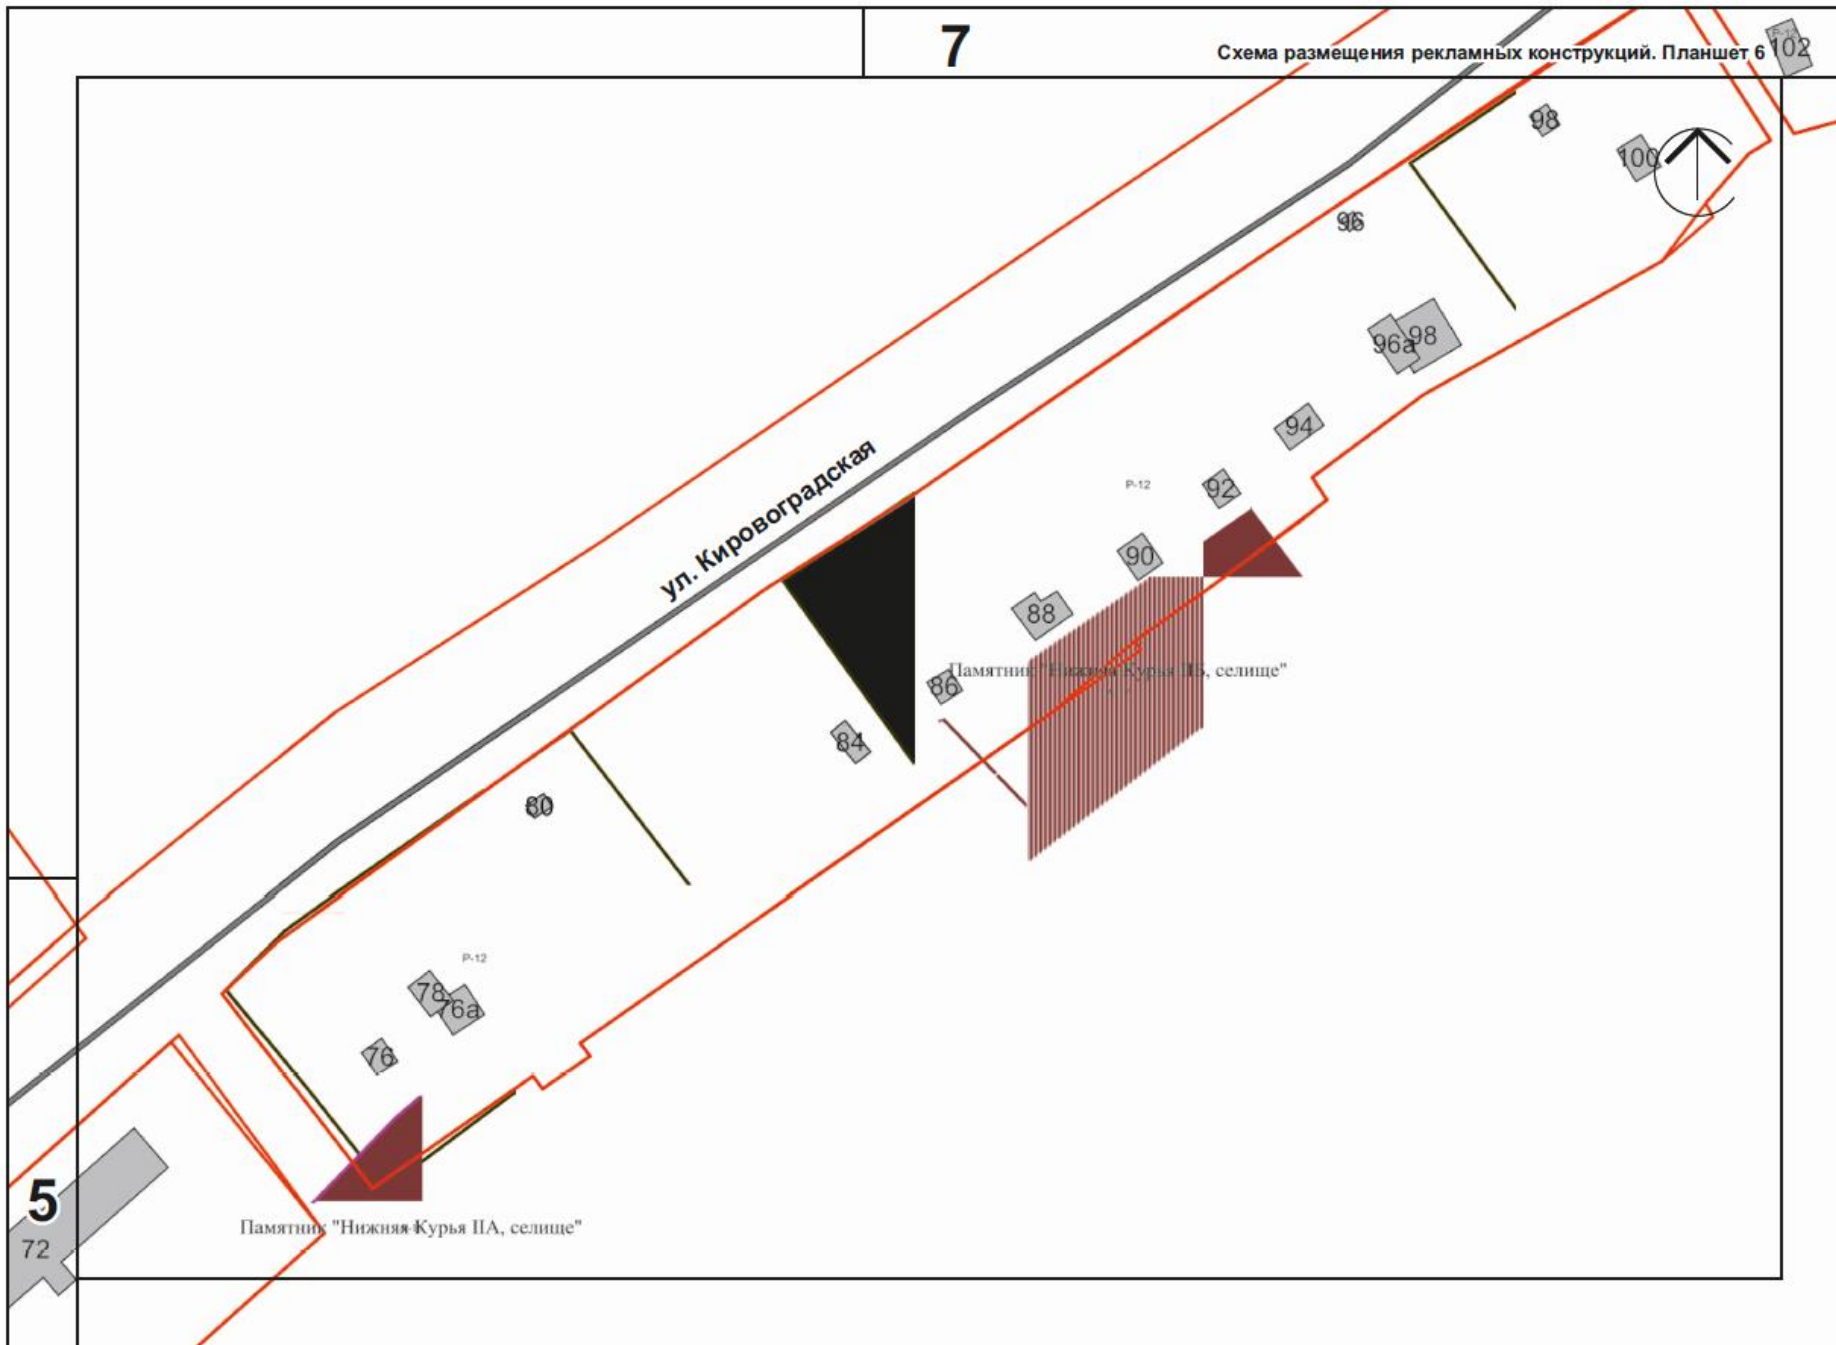



8



ул Кировоградская

6

102

104

104

106


108а


108б

108

110

Р-12

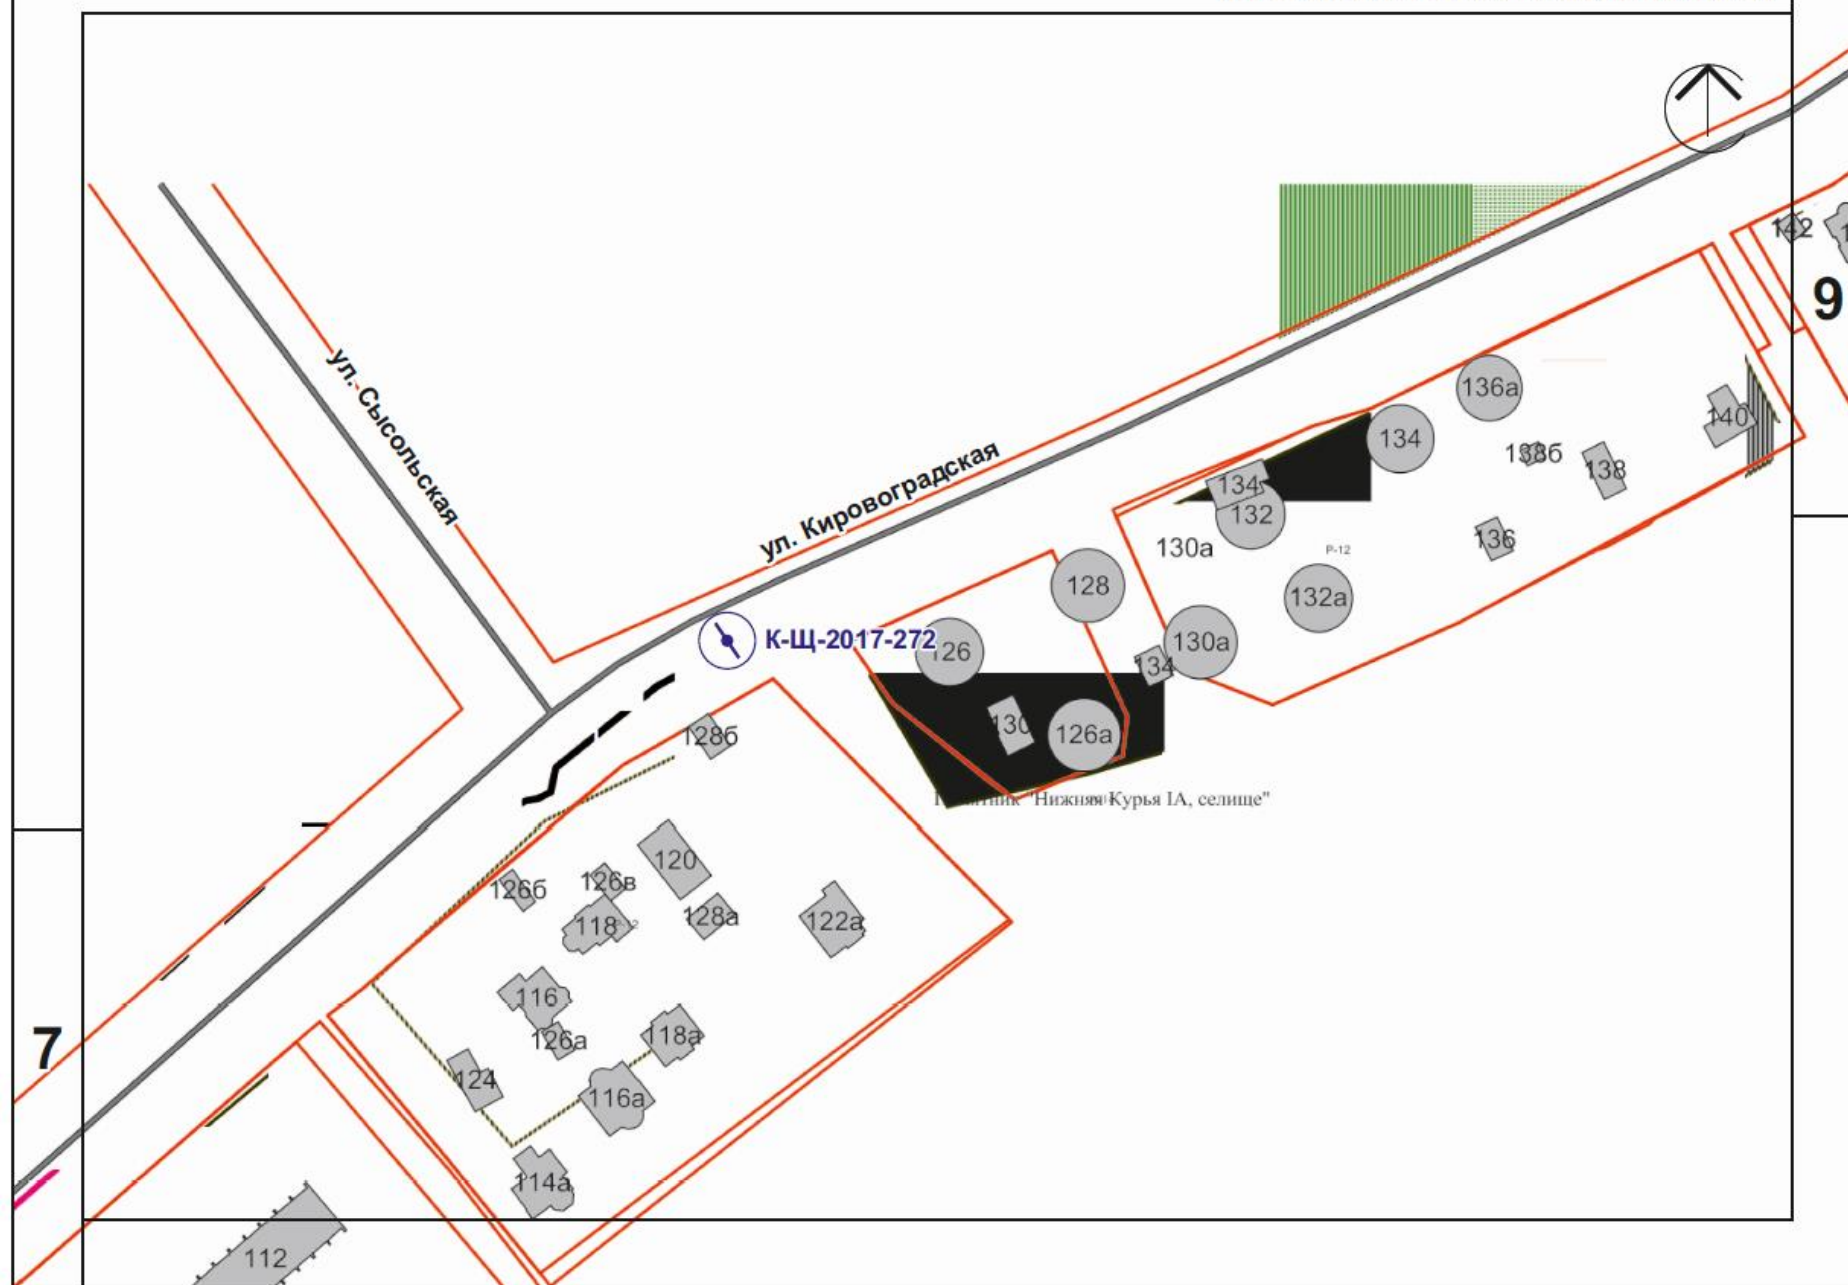

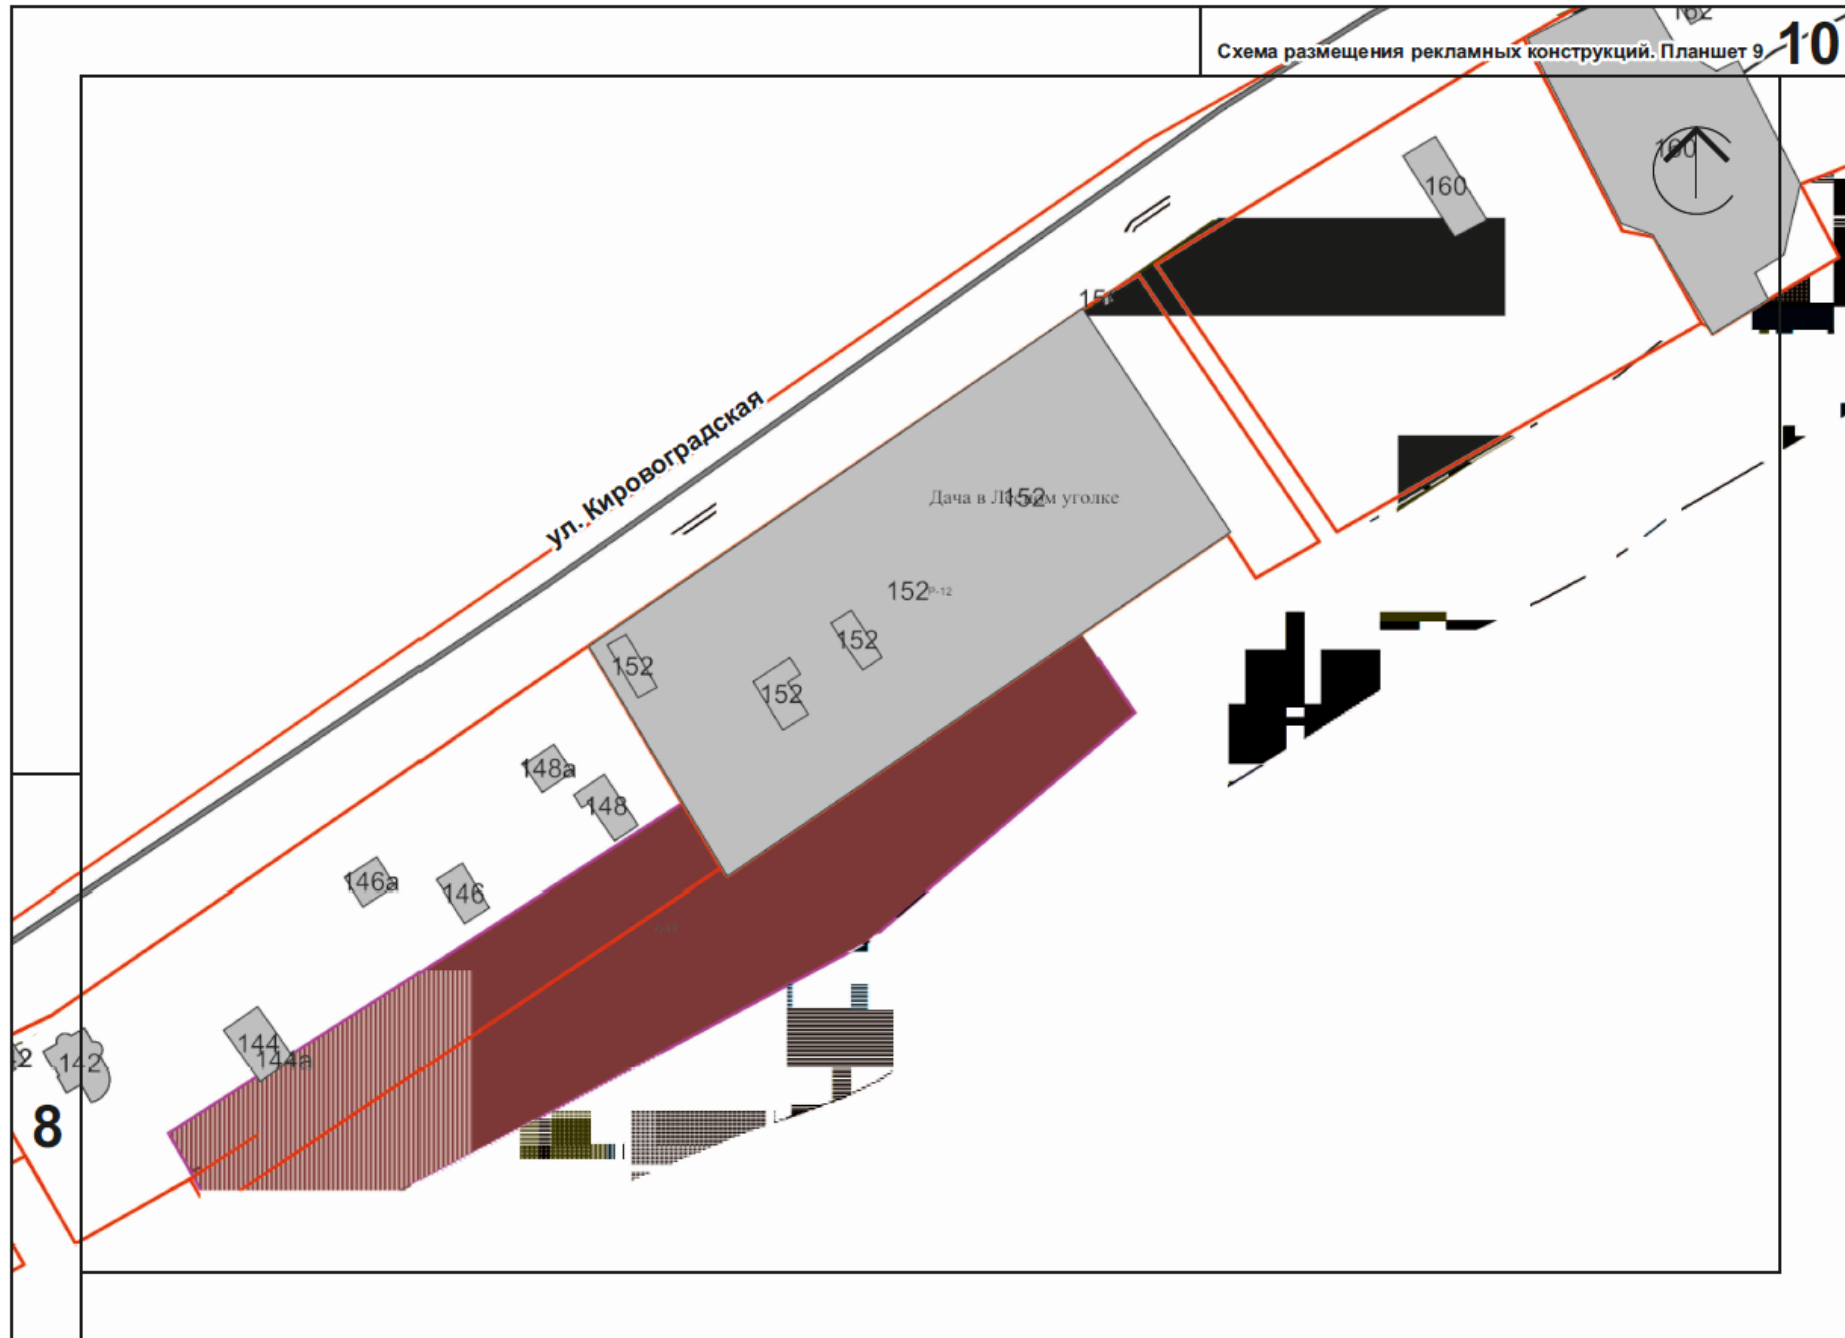





11

ул. Кировоградская

9

102

ЗРЗ-37Г-2

ЗРЗ-37Г-2

Р-12

ЗРЗ-37Г-1  
37Г

Дача на набережной

174а

180а

180б



ПРИЛОЖЕНИЕ 15

к решению

Пермской городской Думы

от 19.12.2017 № 252

**СХЕМА РАЗМЕЩЕНИЯ РЕКЛАМНЫХ КОНСТРУКЦИЙ,  
ОПРЕДЕЛЯЮЩАЯ МЕСТА РАЗМЕЩЕНИЯ РЕКЛАМНЫХ КОНСТРУКЦИЙ,  
ТИПЫ И ВИДЫ РЕКЛАМНЫХ КОНСТРУКЦИЙ,  
УСТАНОВКА КОТОРЫХ ДОПУСКАЕТСЯ НА ДАННЫХ МЕСТАХ**

**ул.Ласьвинская**

Пермь, 2017

### Условные обозначения

№ по ГП	Условные обозначения	Индекс	Наименование	Формат РК
1		СС	Суперсайт	особо крупный
2		СС	Суперсайт (рекламные плоскости под углом)	особо крупный
3		СС	Суперсайт (трехсторонний)	особо крупный
4		Щ	Щит	крупный
5		Щ	Щит (рекламные плоскости под углом)	крупный
6		Щ	Щит (трехсторонний)	крупный
7		СБ	Сити-борд	средний
8		Э	Электронное табло	средний
9		ПЛ	Пиллар	малый
10		УК	Указатель городской системы ориентирования	малый
11		СФ	Сити-формат	малый
12		СТ	Степла	средний



Красные линии



Зона парков и скверов



Охранные зоны коммуникаций



Санитарно-защитная зона ЖД



Зона охраны ИКПТ «Губернская Пермь»



Достопримечательное место  
«Проспект им. Сталина»



Территория объекта культурного наследия  
(достопримечательного места)




Условное обозначение рекламной конструкции

С-Щ-2017-107


Район. Индекс рекламной конструкции. Год внесения.  
№ рекламной конструкции.



Схема ул. Ласьвинская. Разметка на планшеты.

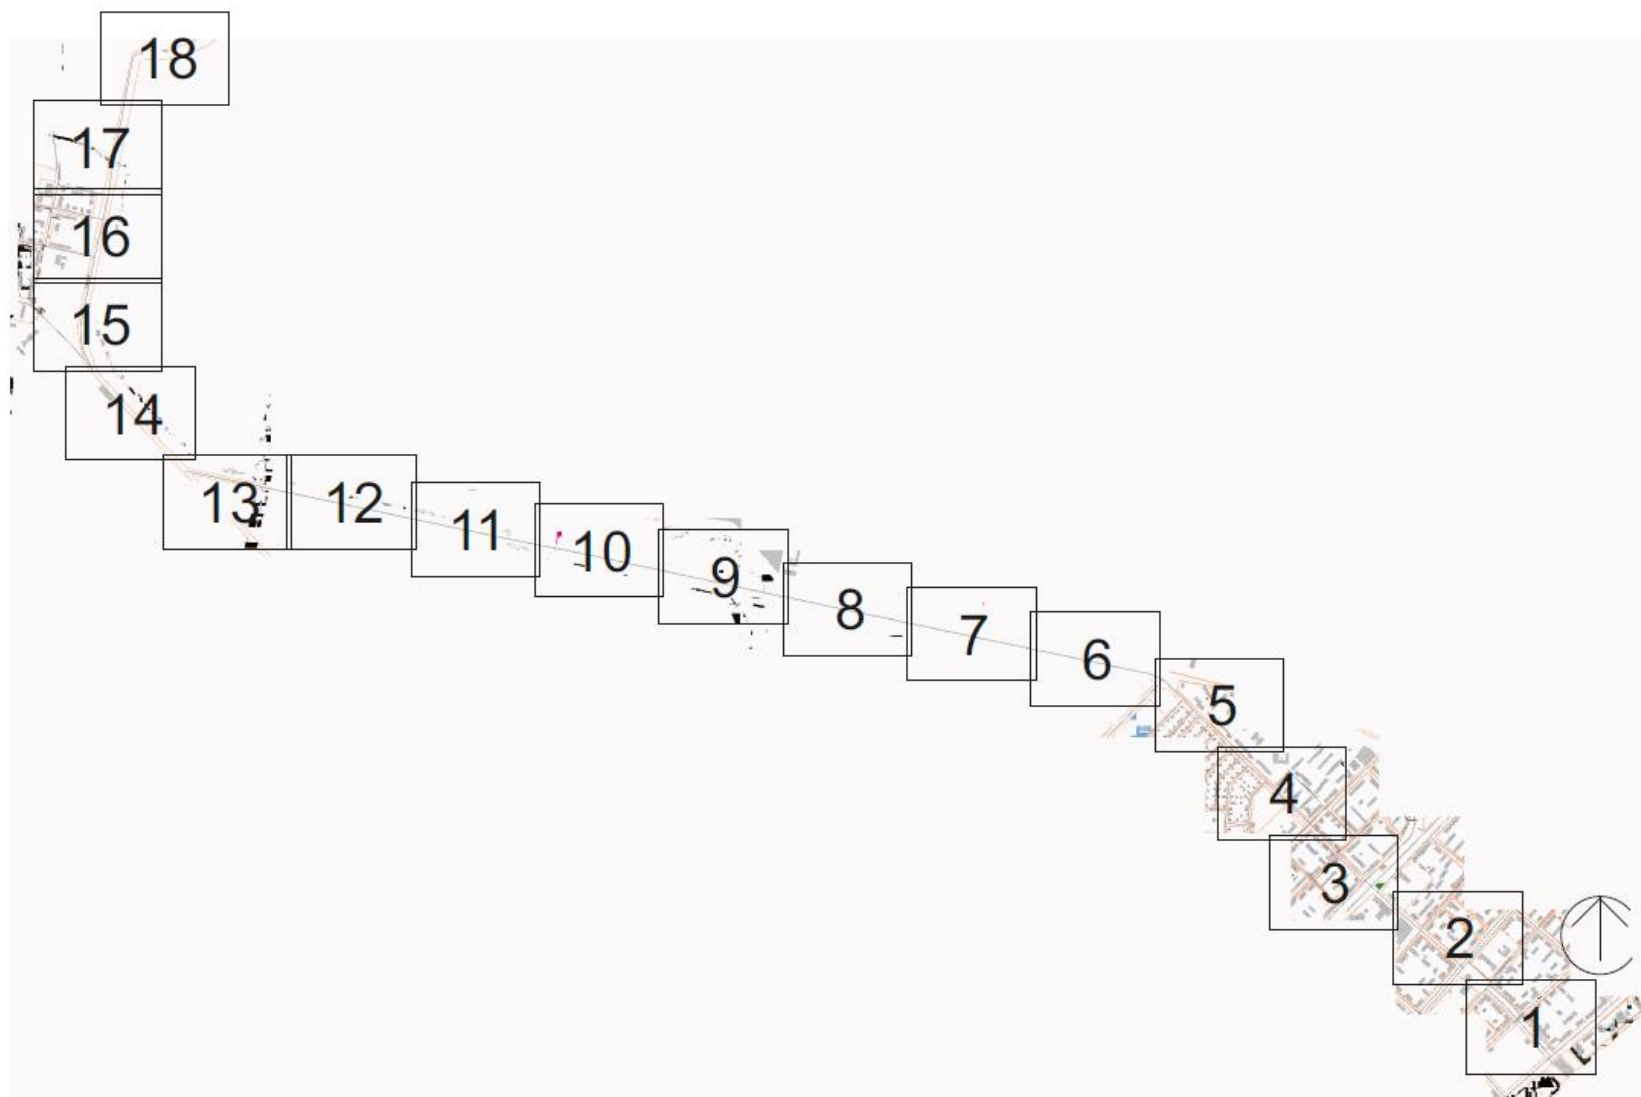



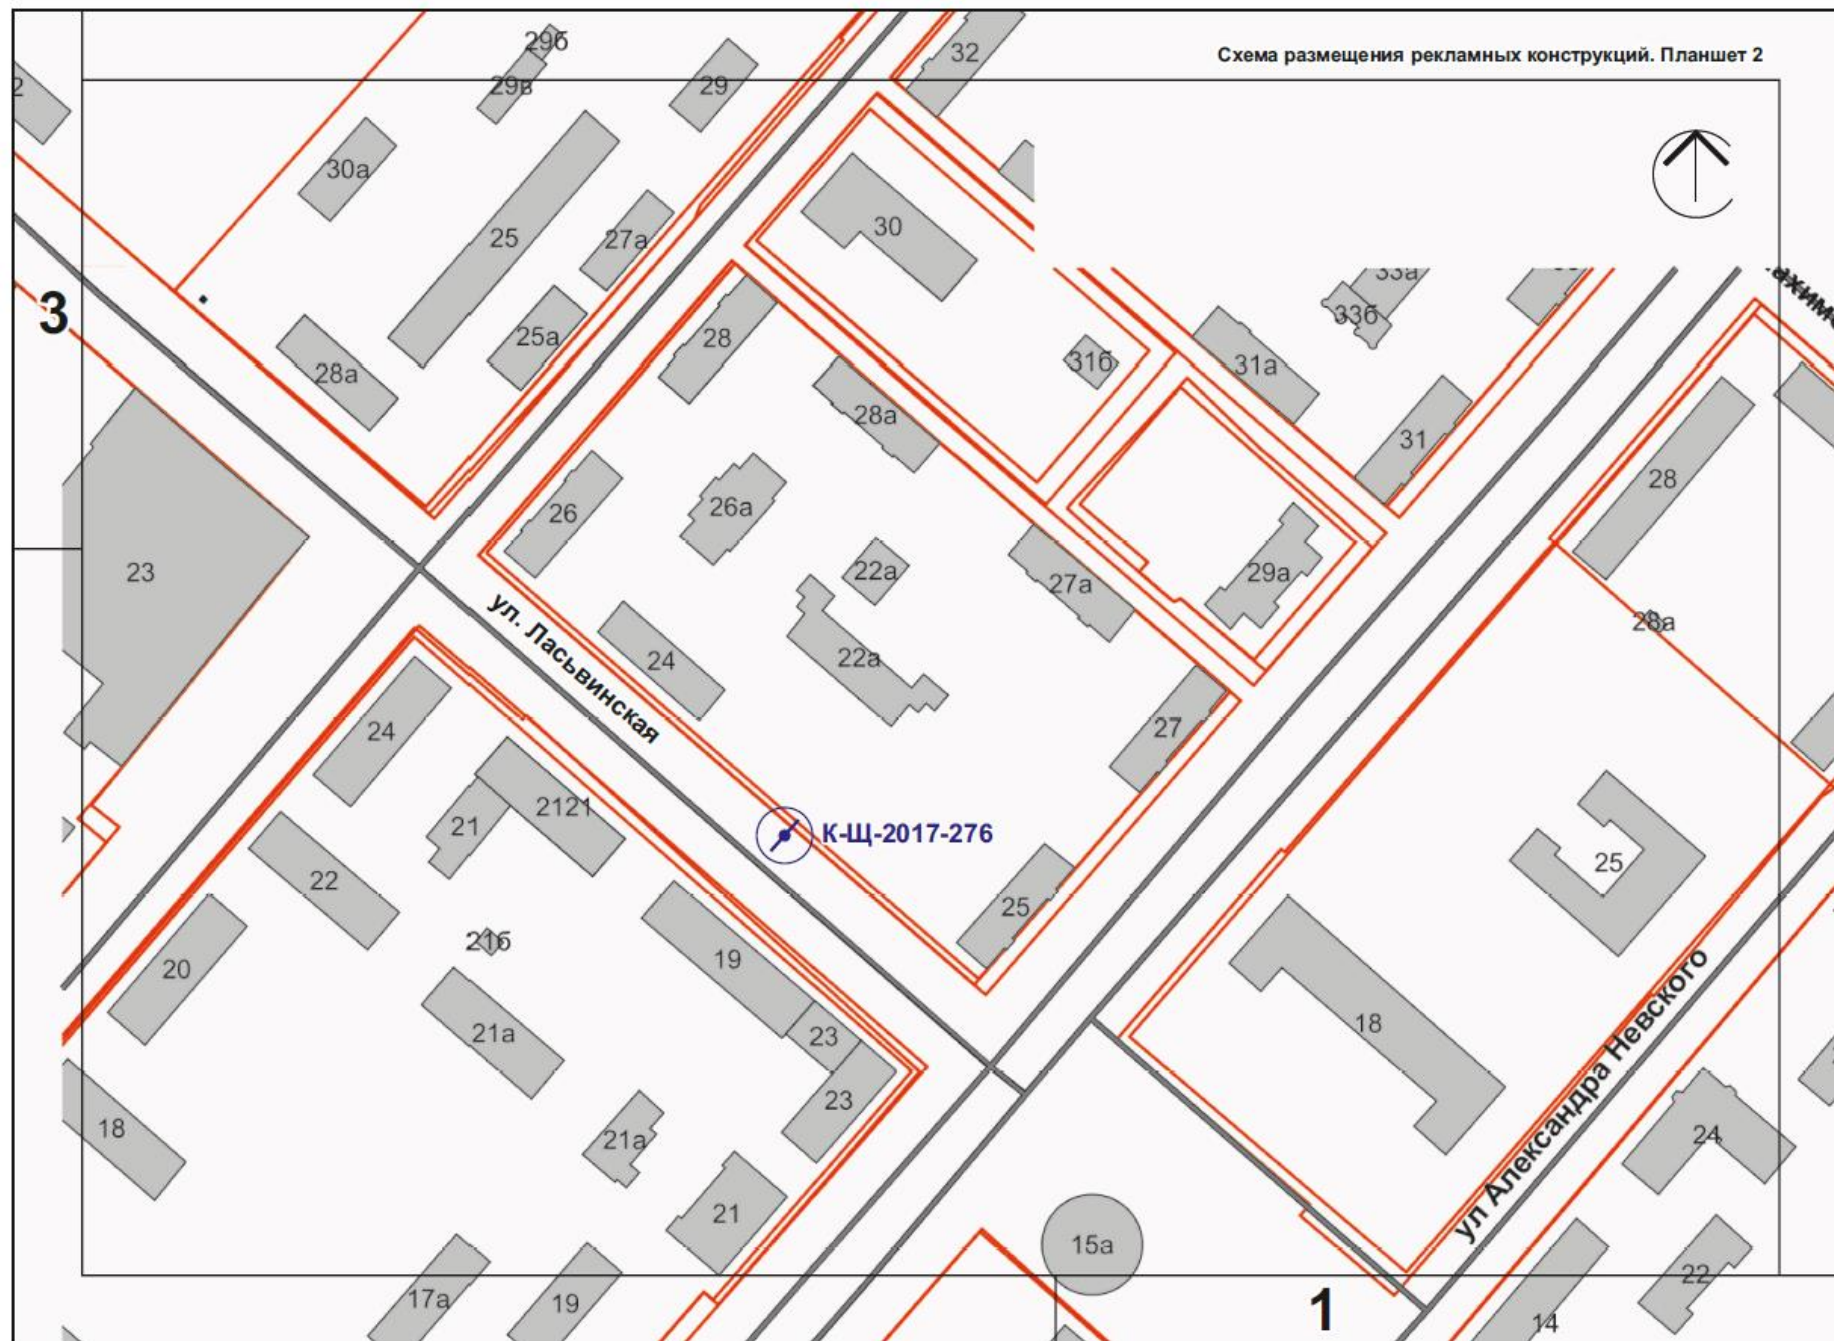










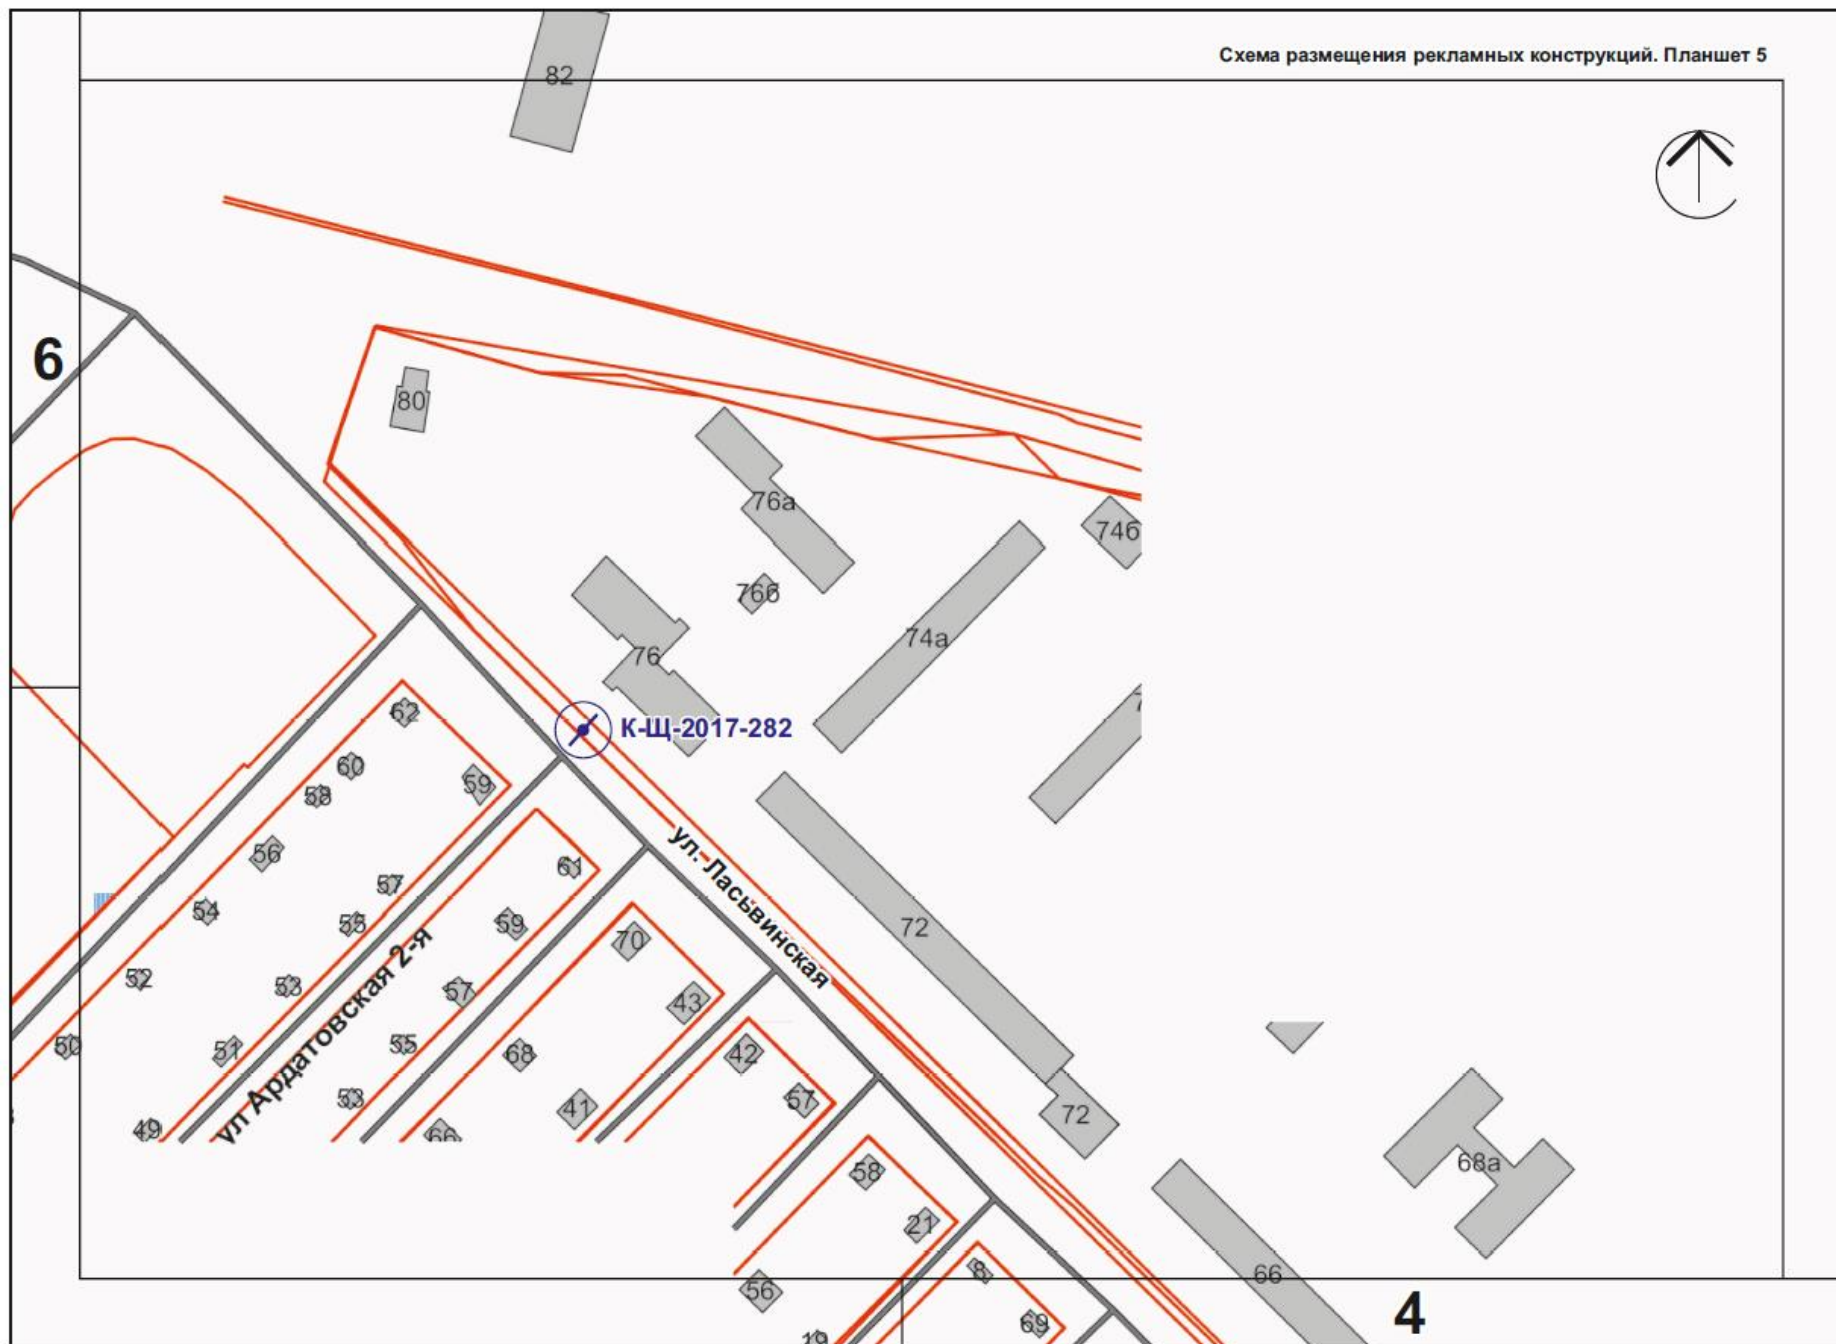




7

ул. Ласьвинская

5

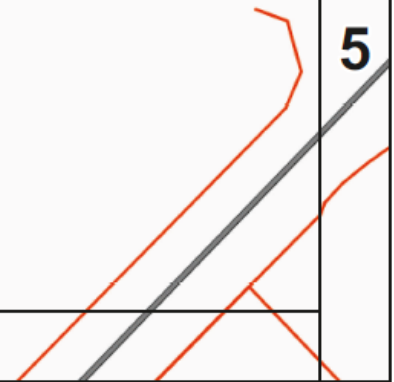



8

ул. Ласьвинская

6





104а

9

ул. Ласьвинская

7






10

104в

ул. Ласьвинская

8

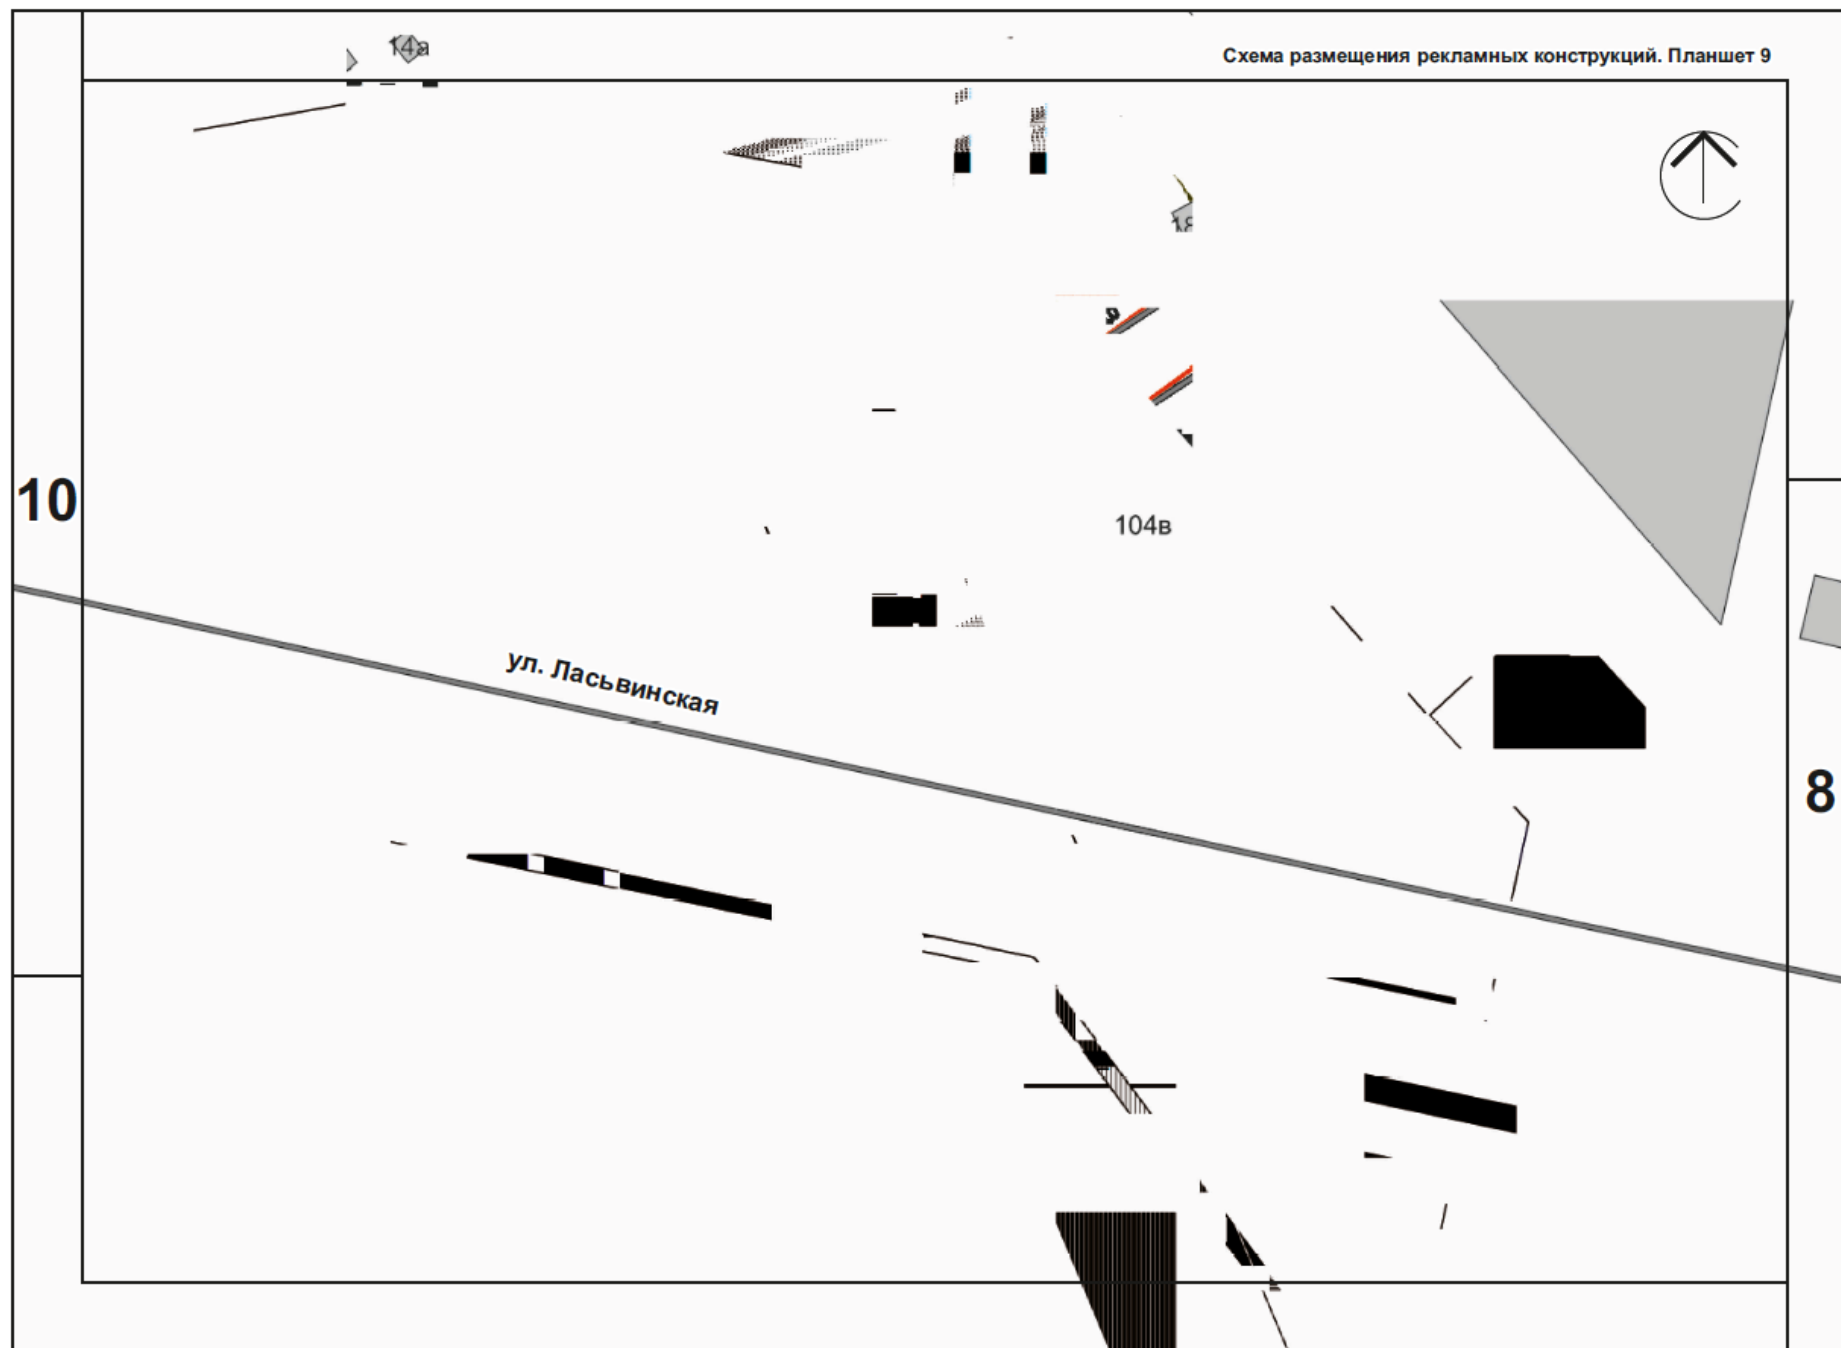




11

ул. Ласьвинская

9

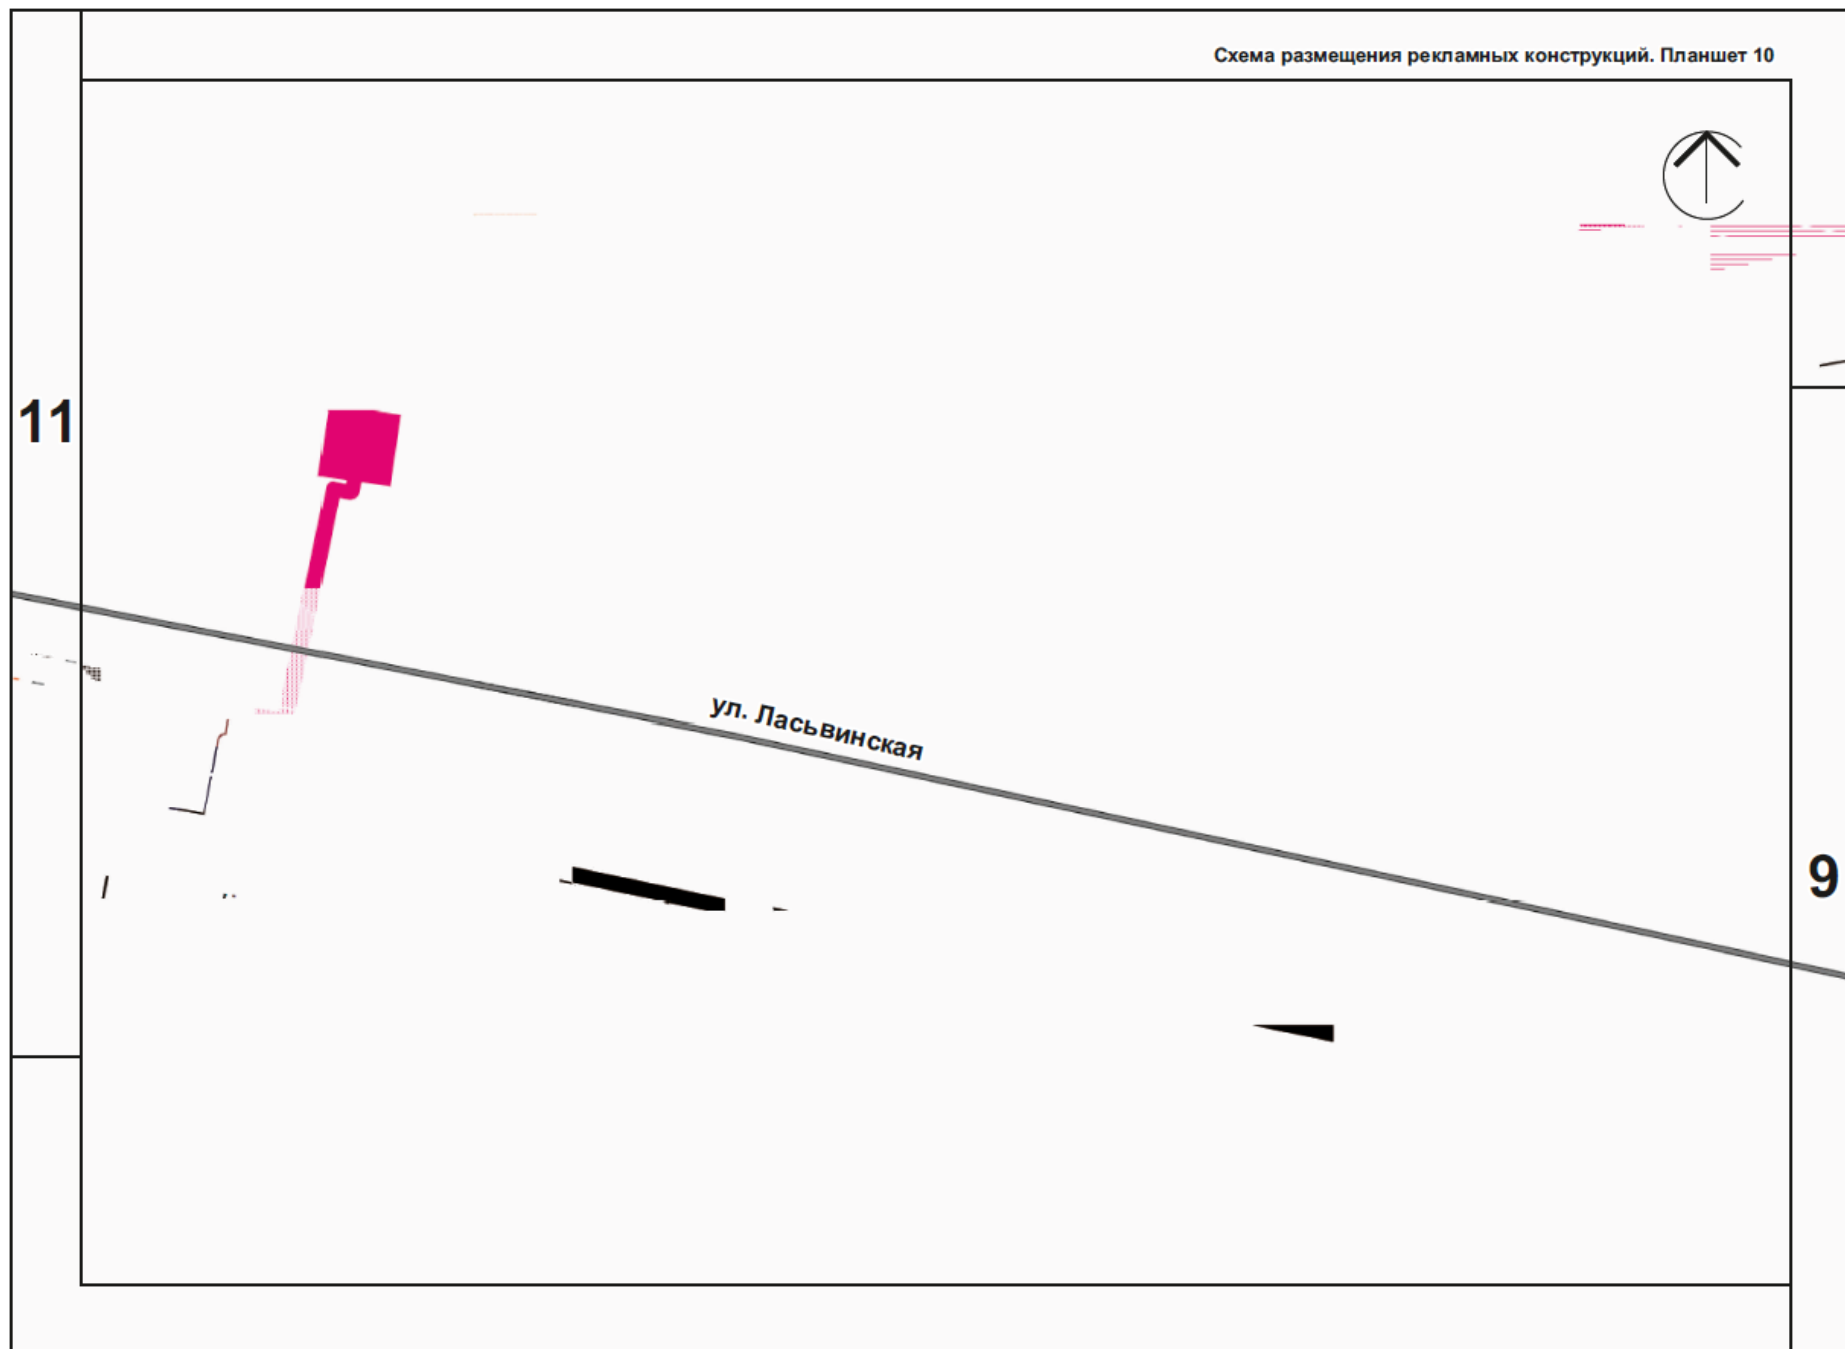


110/корп.2



12

ул. Ласьвинская

10

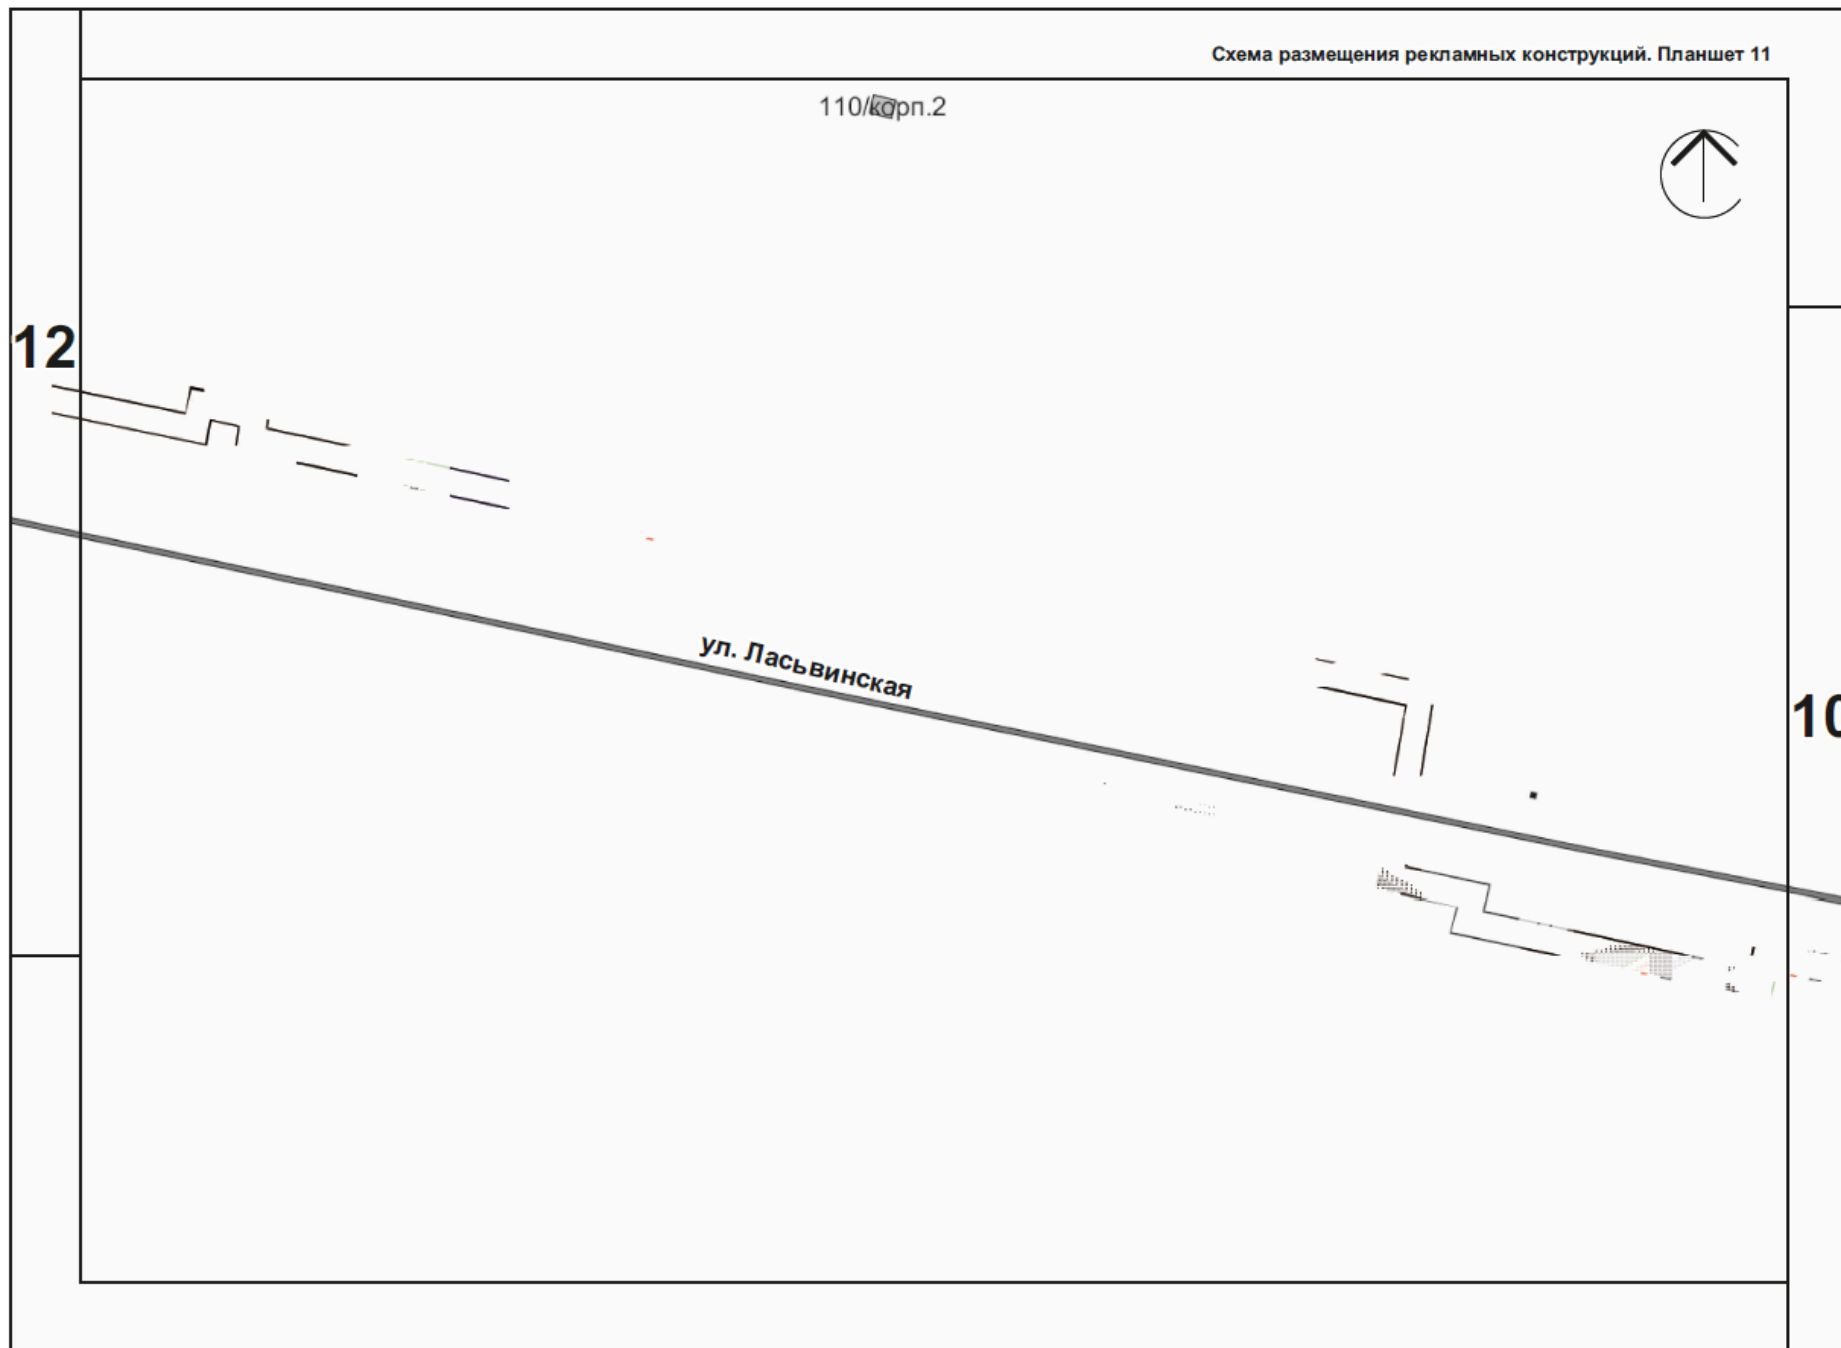



13

ул. Ласьвинская

11




14

Схема размещения рекламных конструкций. Планшет 13



ул. Ласьвинская

12

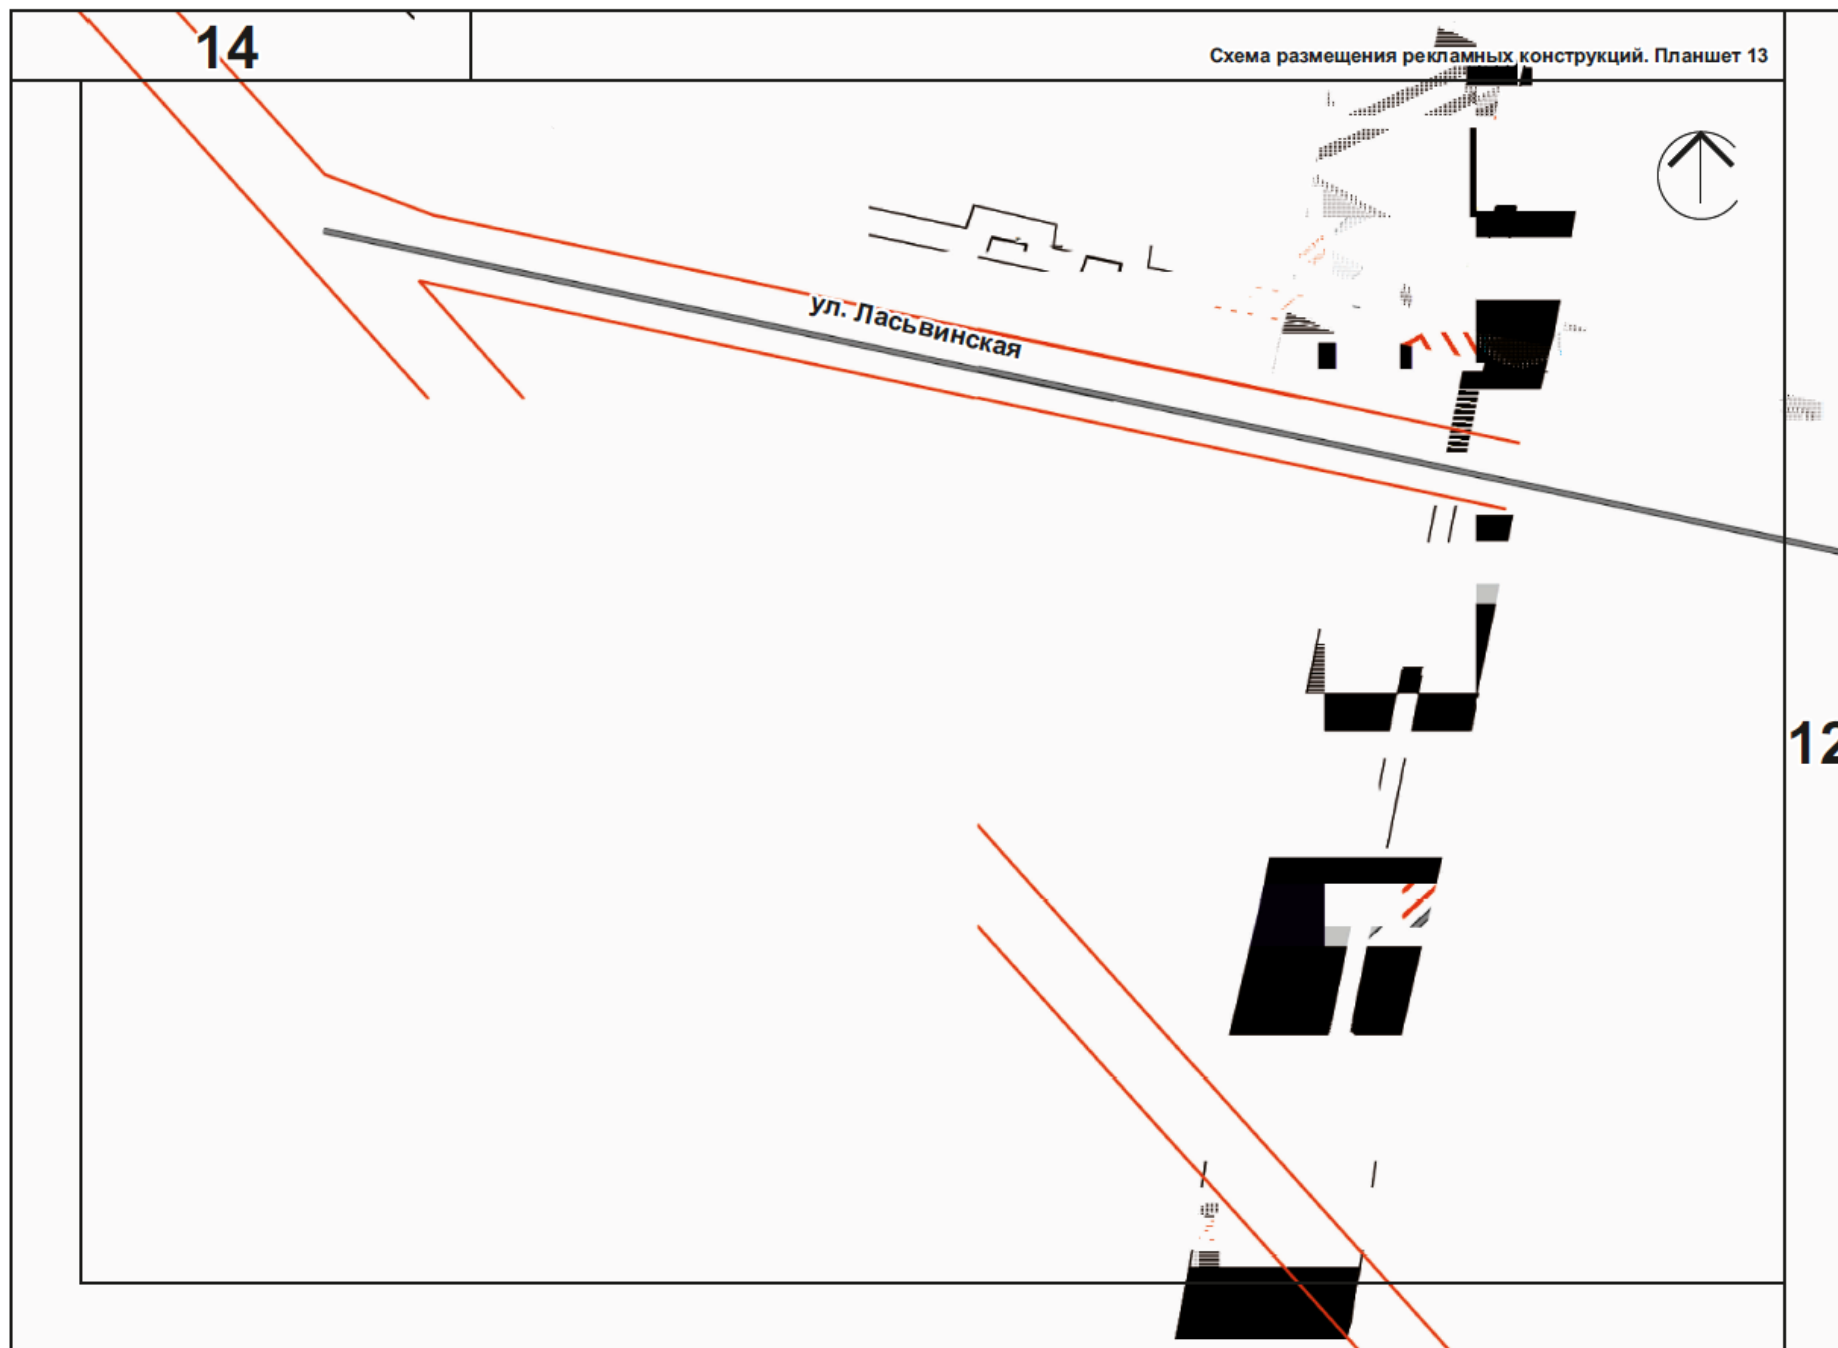




15

26

ул. Ласьвинская

13

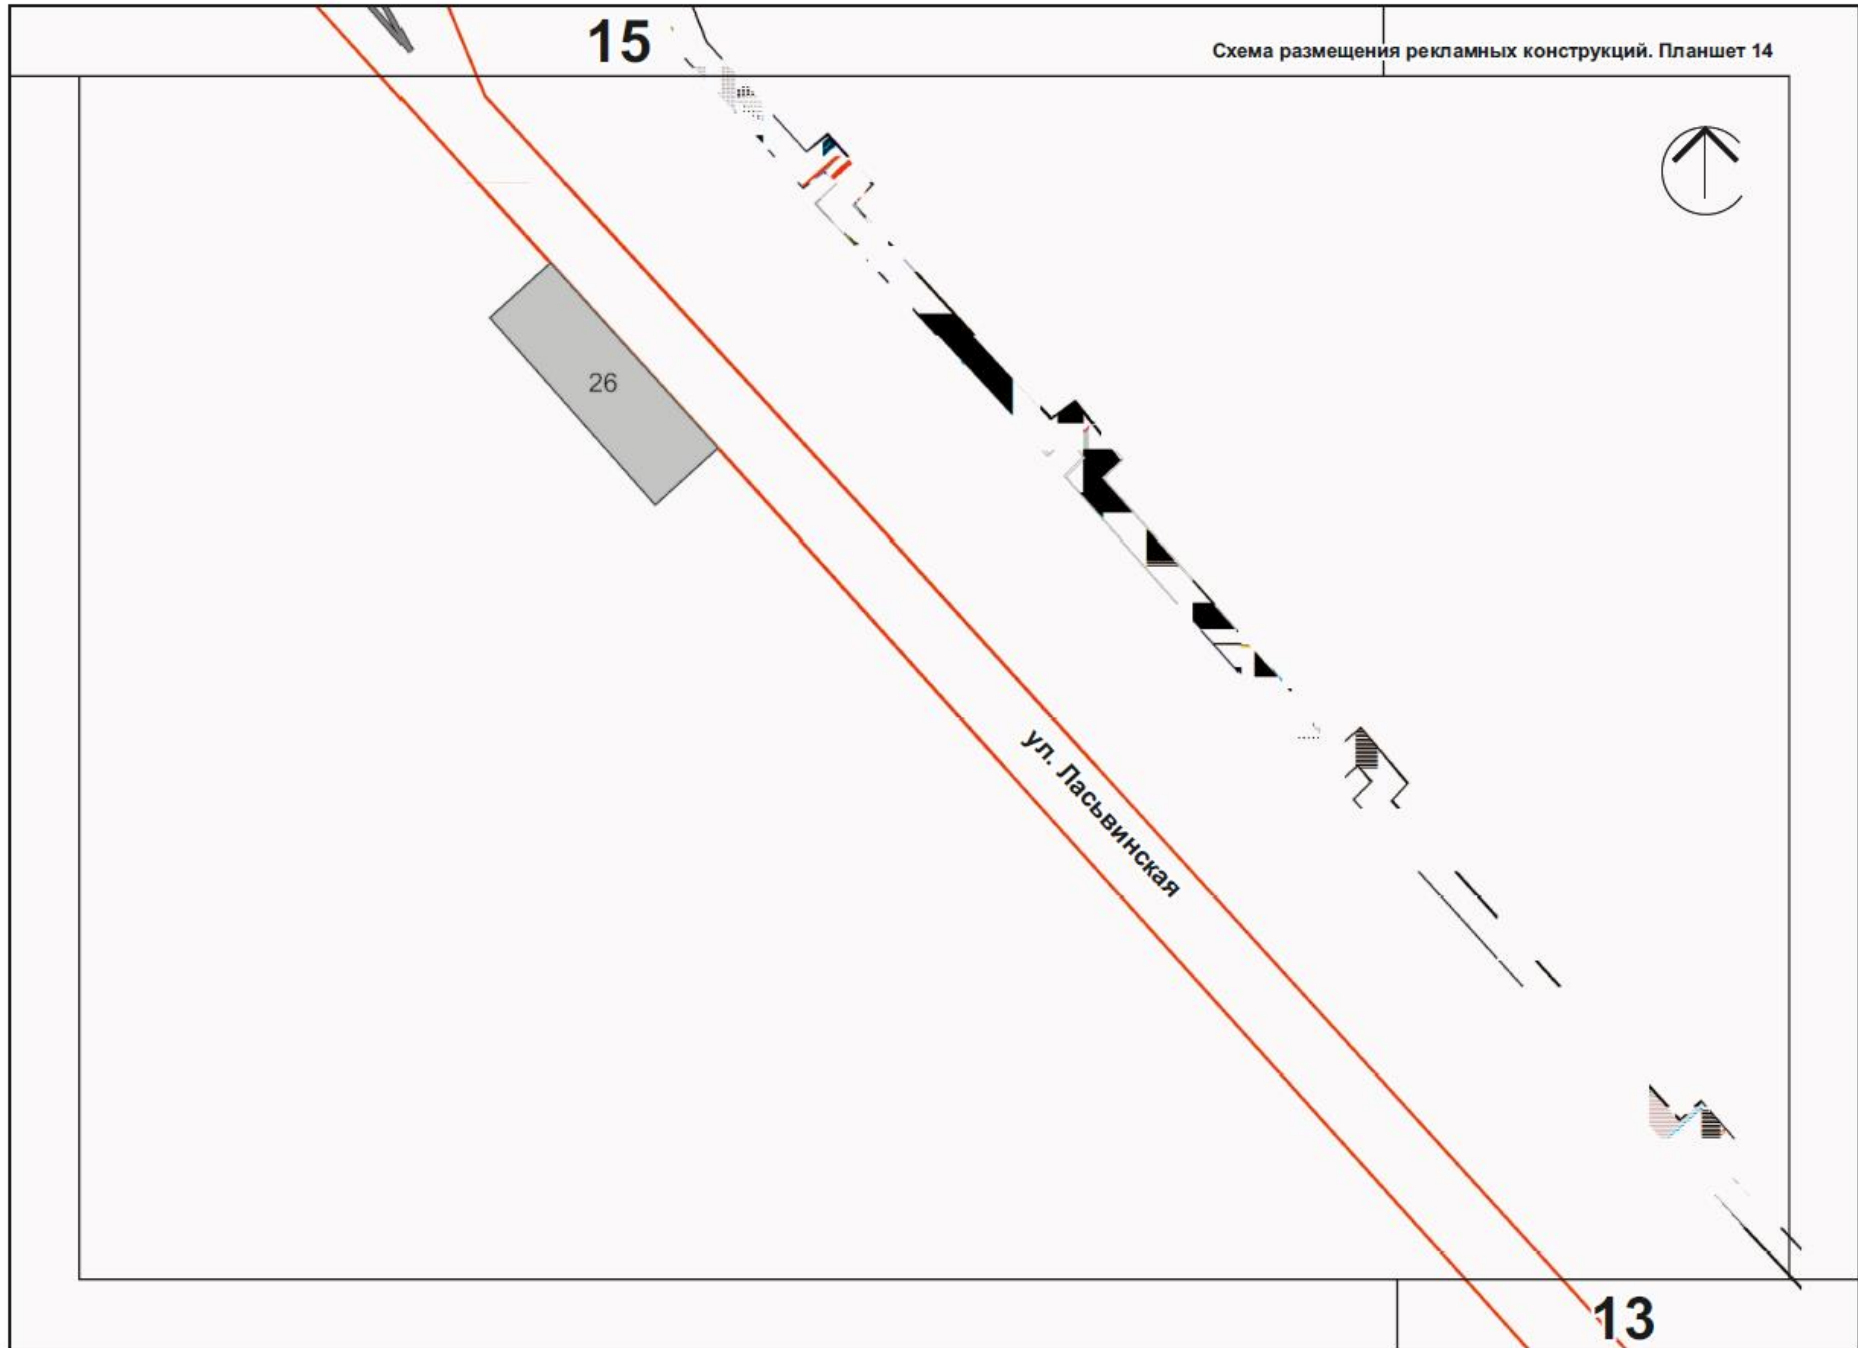

16

Схема размещения рекламных конструкций. Планшет 15





ул. Ласьвинская


86

22

14

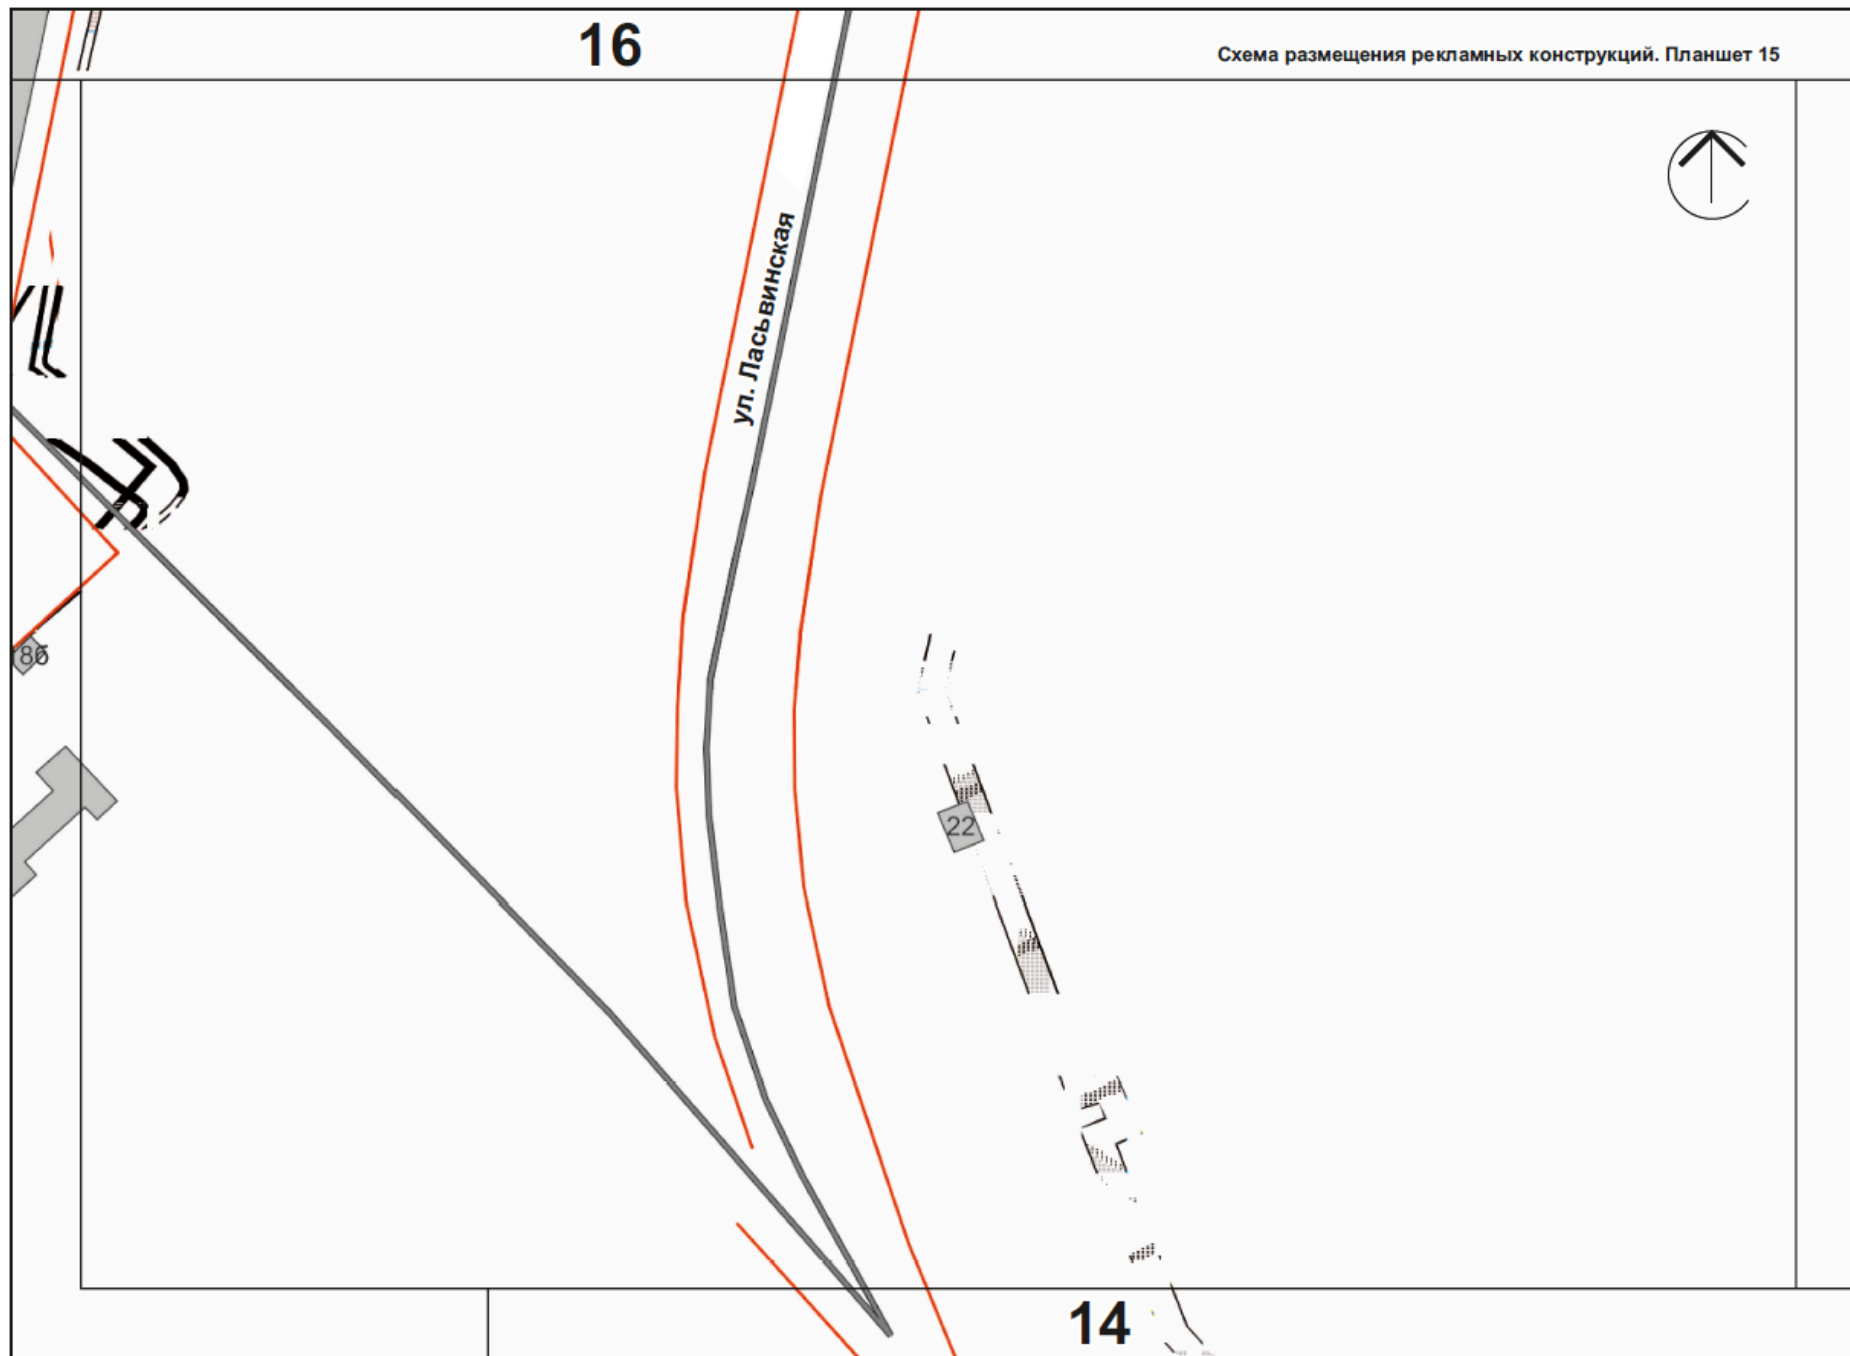

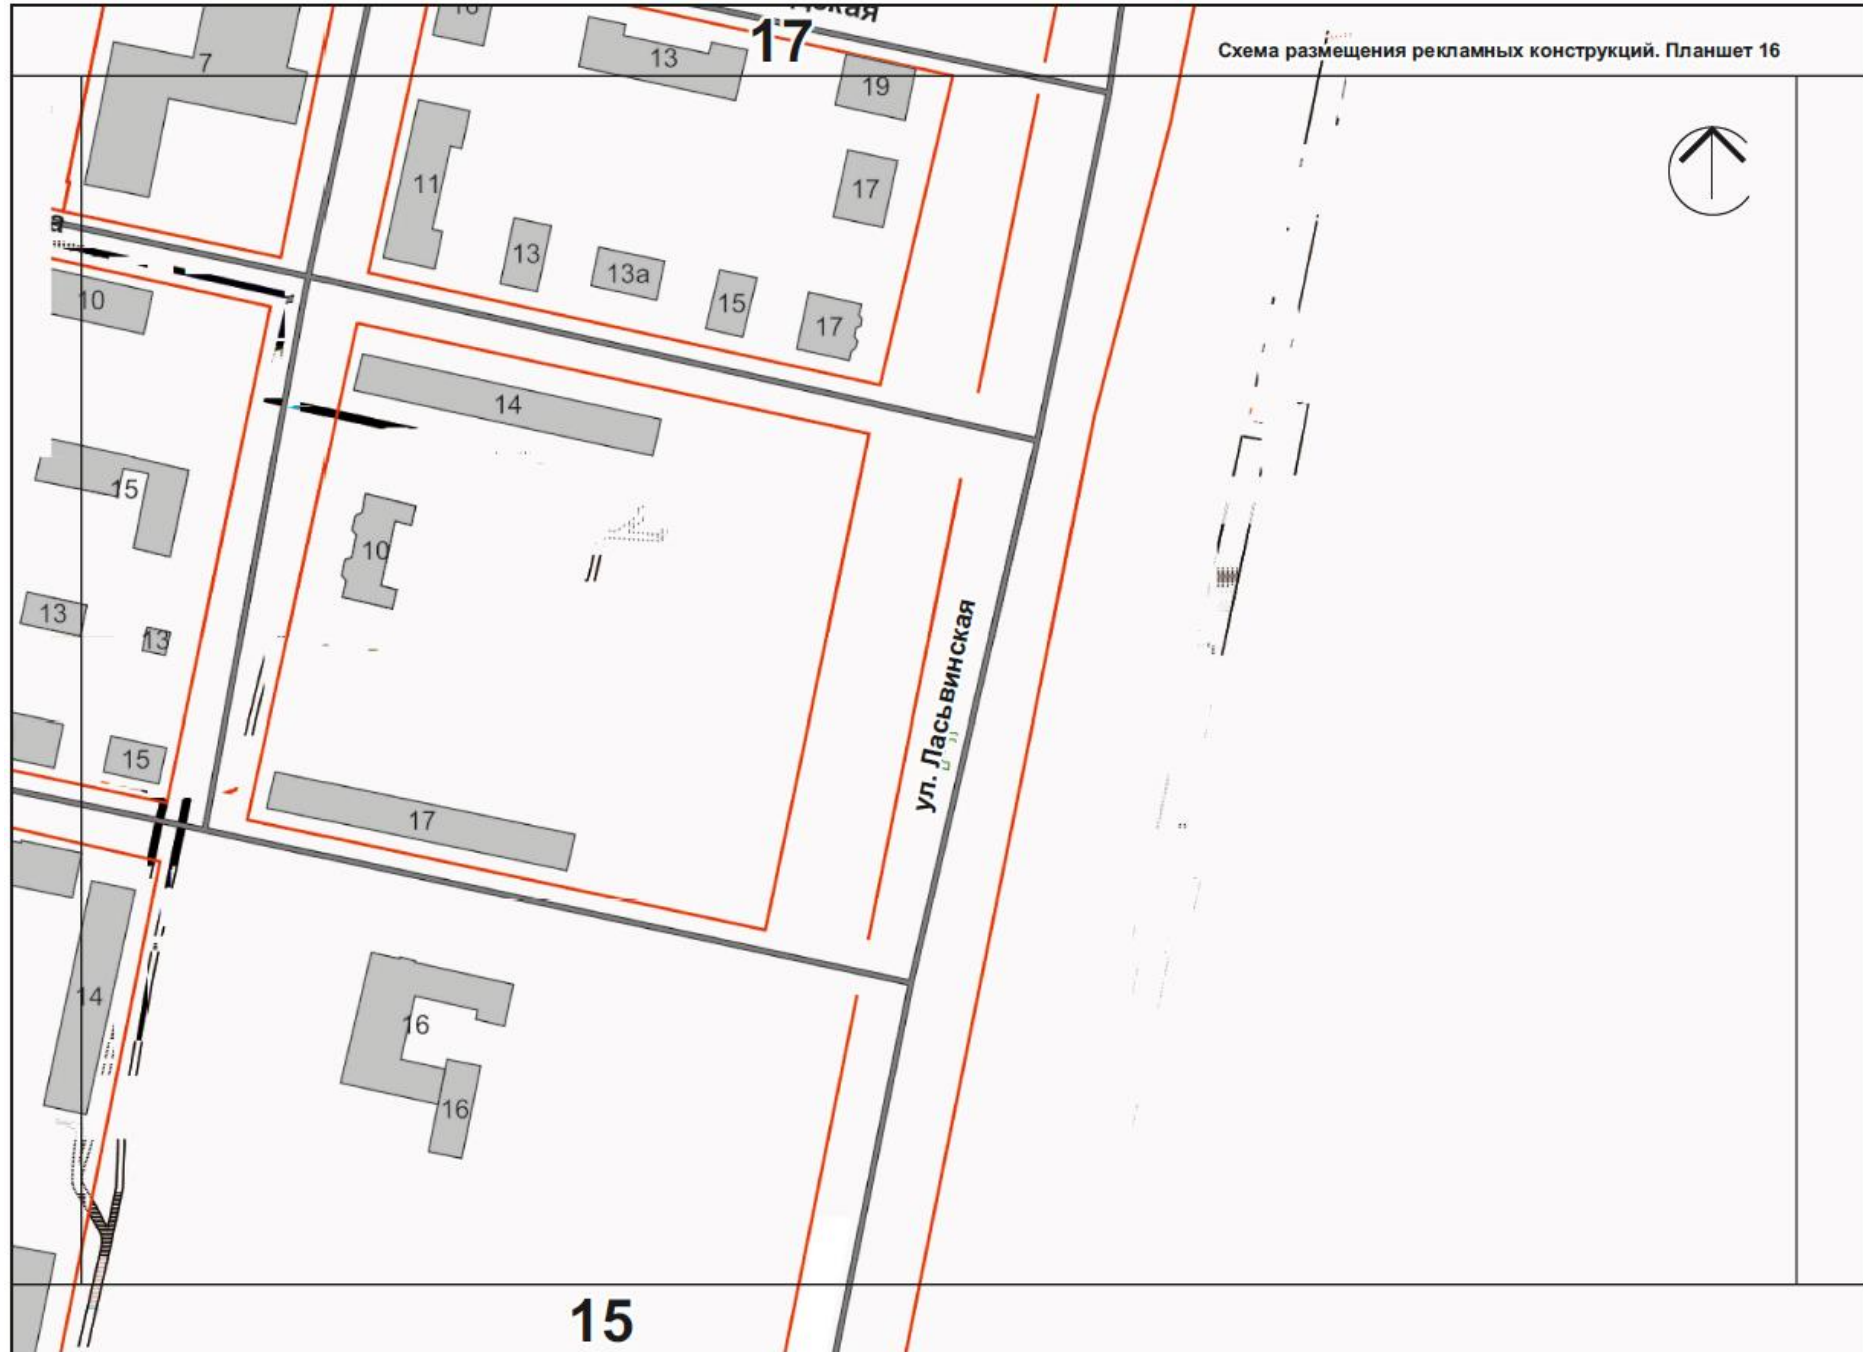

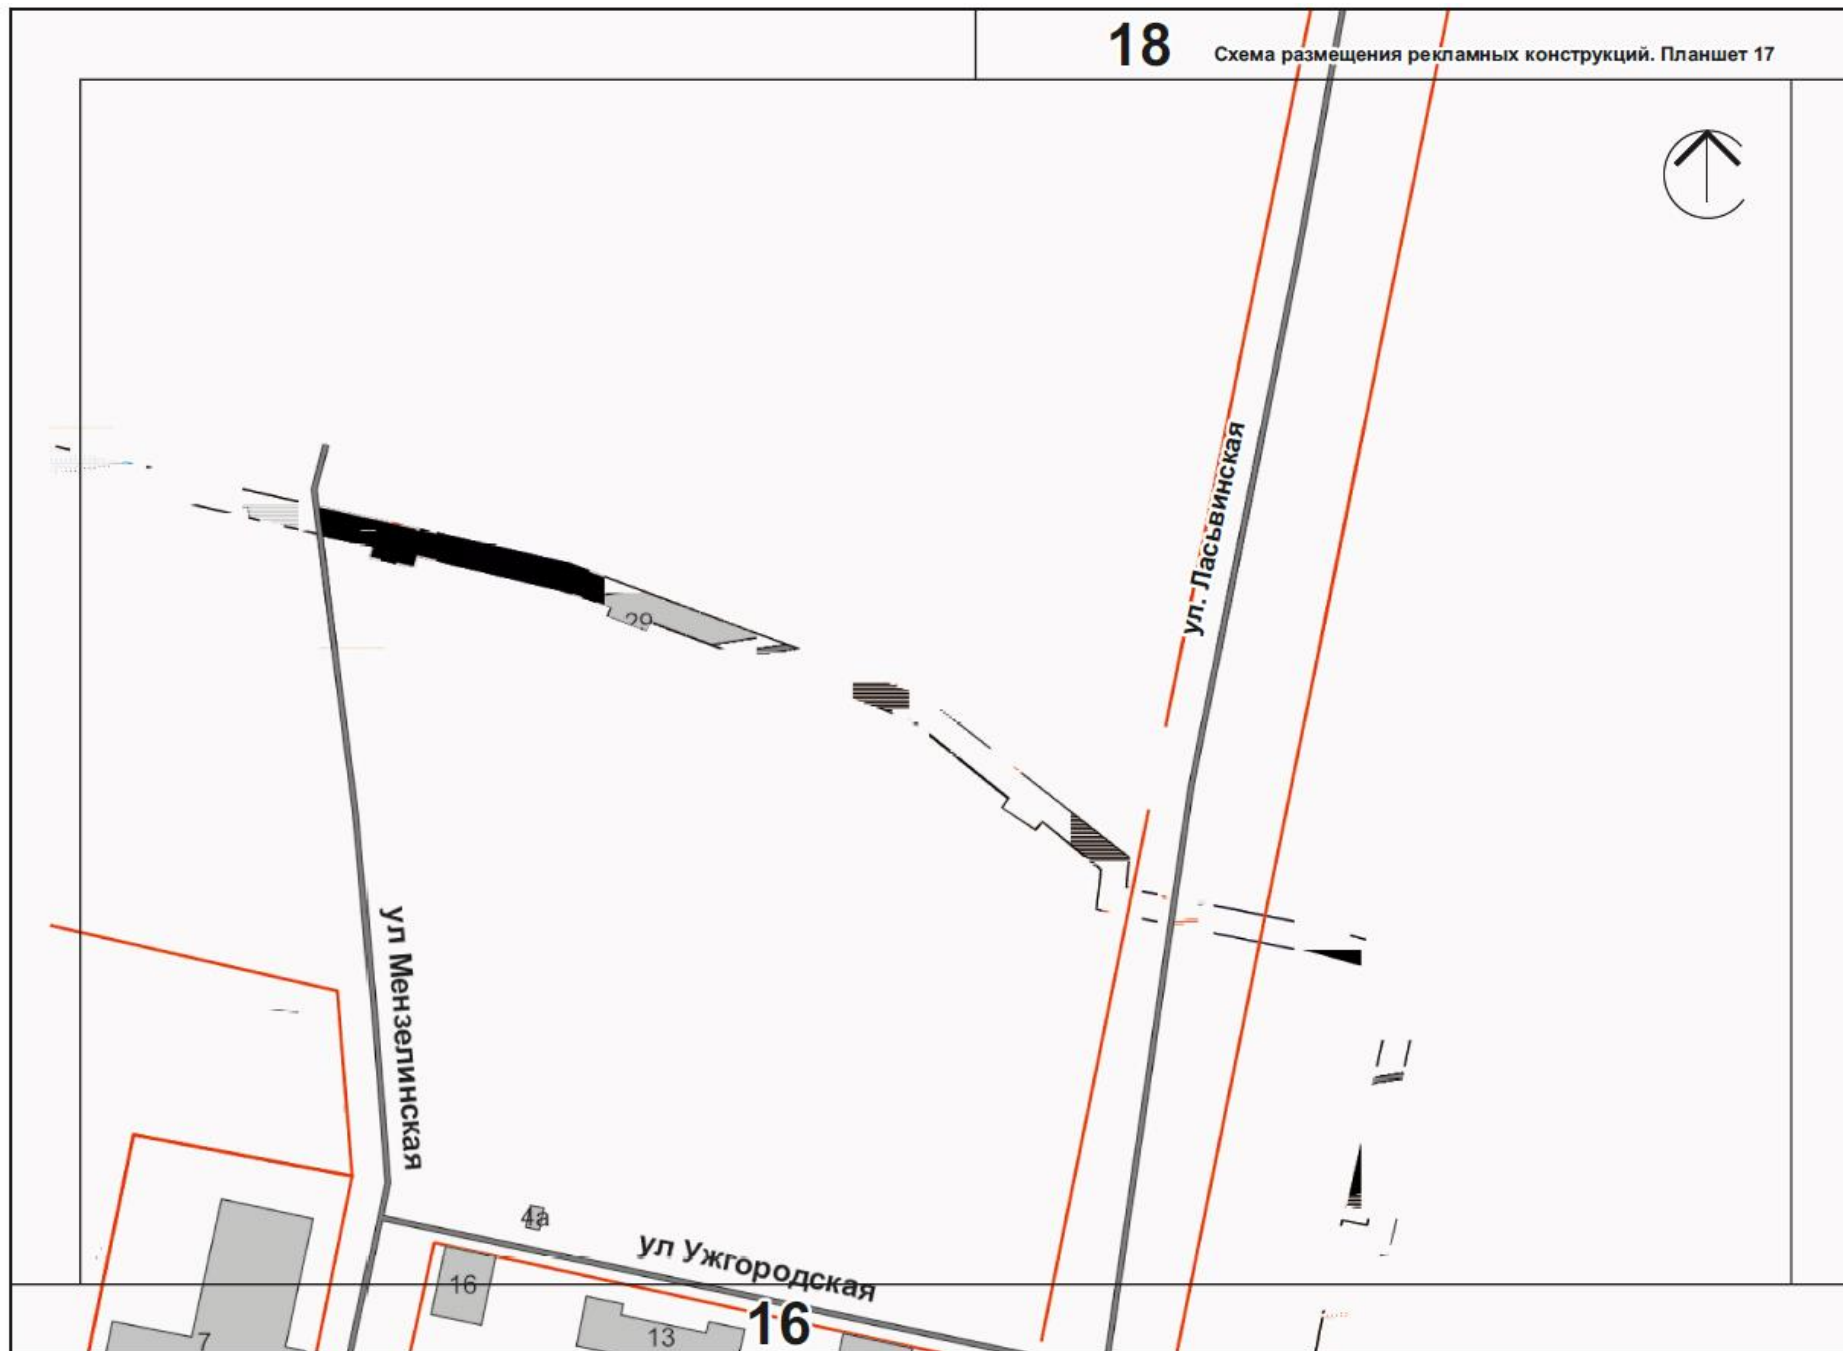





ул. Ласьвинская

41а

17

ПРИЛОЖЕНИЕ 16  
к решению  
Пермской городской Думы  
от 19.12.2017 № 252

**СХЕМА РАЗМЕЩЕНИЯ РЕКЛАМНЫХ КОНСТРУКЦИЙ,  
ОПРЕДЕЛЯЮЩАЯ МЕСТА РАЗМЕЩЕНИЯ РЕКЛАМНЫХ КОНСТРУКЦИЙ,  
ТИПЫ И ВИДЫ РЕКЛАМНЫХ КОНСТРУКЦИЙ,  
УСТАНОВКА КОТОРЫХ ДОПУСКАЕТСЯ НА ДАННЫХ МЕСТАХ**

**Шоссе Космонавтов**

Пермь, 2017

### Условные обозначения

№ по ГП	Условные обозначения	Индекс	Наименование	Формат РК
1		СС	Суперсайт	особо крупный
2		СС	Суперсайт (рекламные плоскости под углом)	особо крупный
3		СС	Суперсайт (трехсторонний)	особо крупный
4		Щ	Щит	крупный
5		Щ	Щит (рекламные плоскости под углом)	крупный
6		Щ	Щит (трехсторонний)	крупный
7		СБ	Сити-борд	средний
8		Э	Электронное табло	средний
9		ПЛ	Пиллар	малый
10		УК	Указатель городской системы ориентирования	малый
11		СФ	Сити-формат	малый
12		СТ	Степла	средний



Красные линии



Зона парков и скверов



Охранные зоны коммуникаций



Санитарно-защитная зона ЖД



Зона охраны ИКПТ «Губернская Пермь»



Достопримечательное место  
«Проспект им. Сталина»



Территория объекта культурного наследия  
(достопримечательного места)




Условное обозначение рекламной конструкции


С-Щ-2017-107


Район. Индекс рекламной конструкции. Год внесения.  
№ рекламной конструкции.

Схема шоссе Космонавтов. Разметка на планшеты.

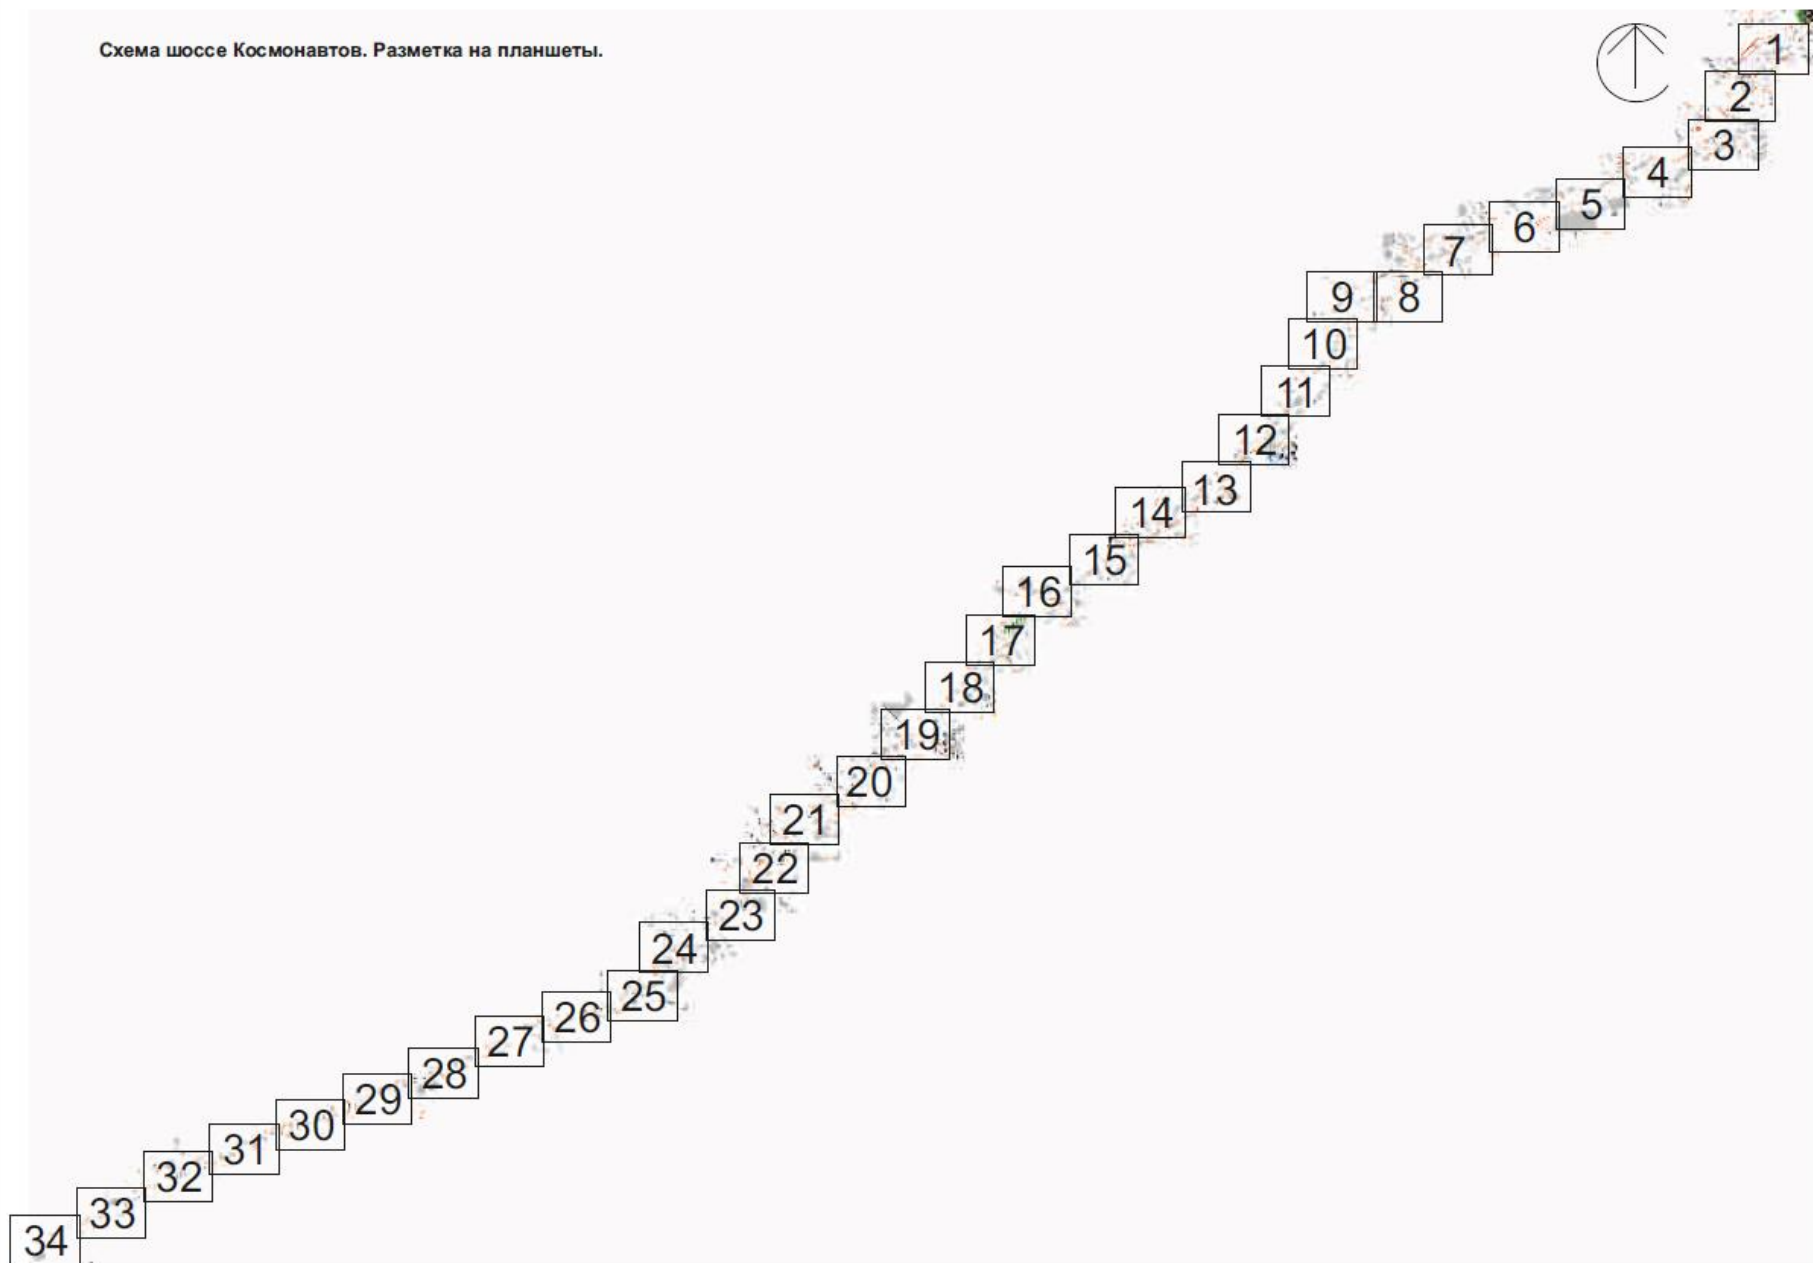





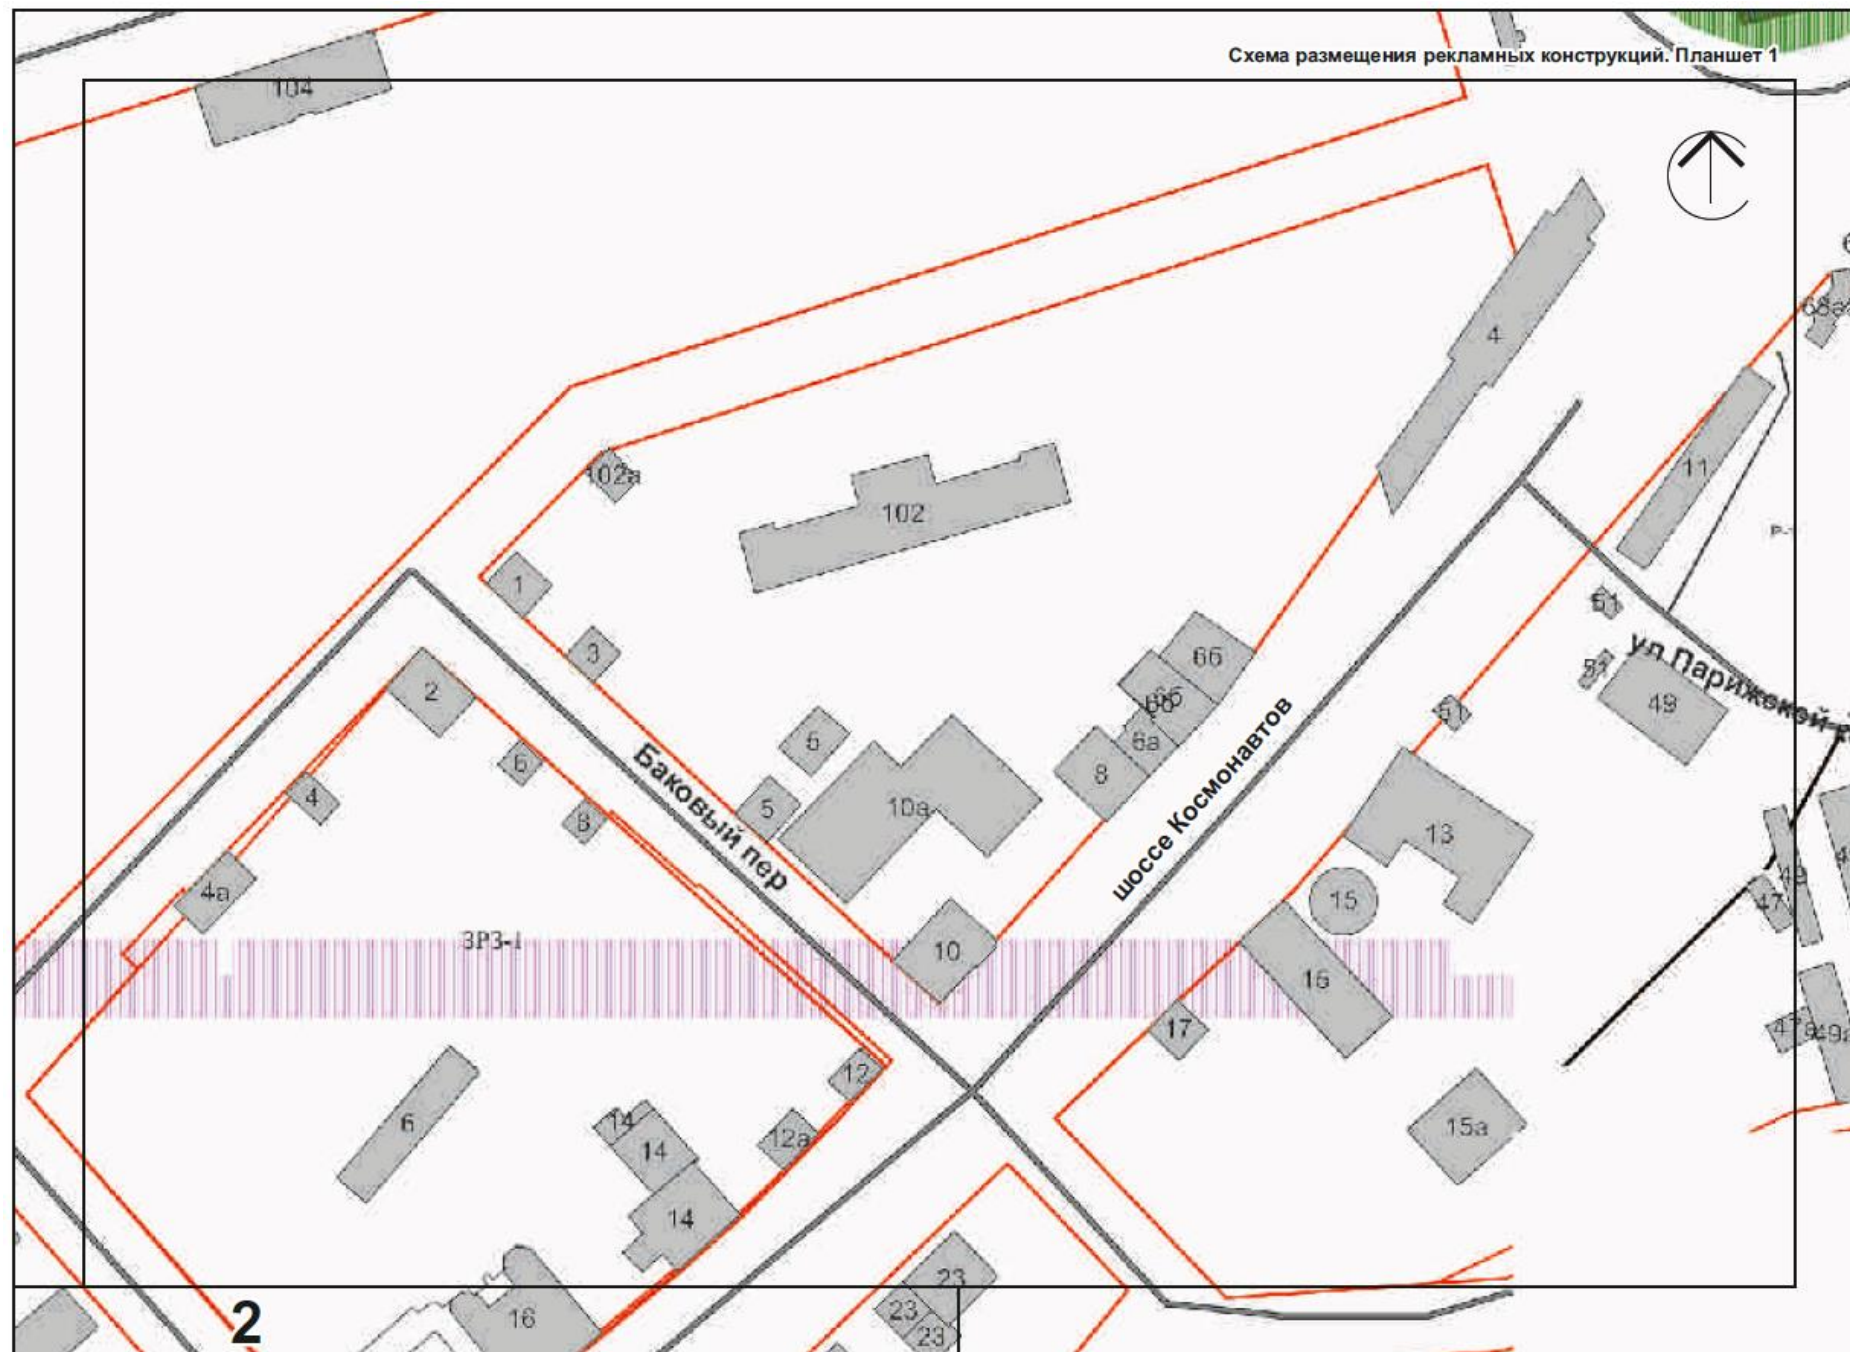

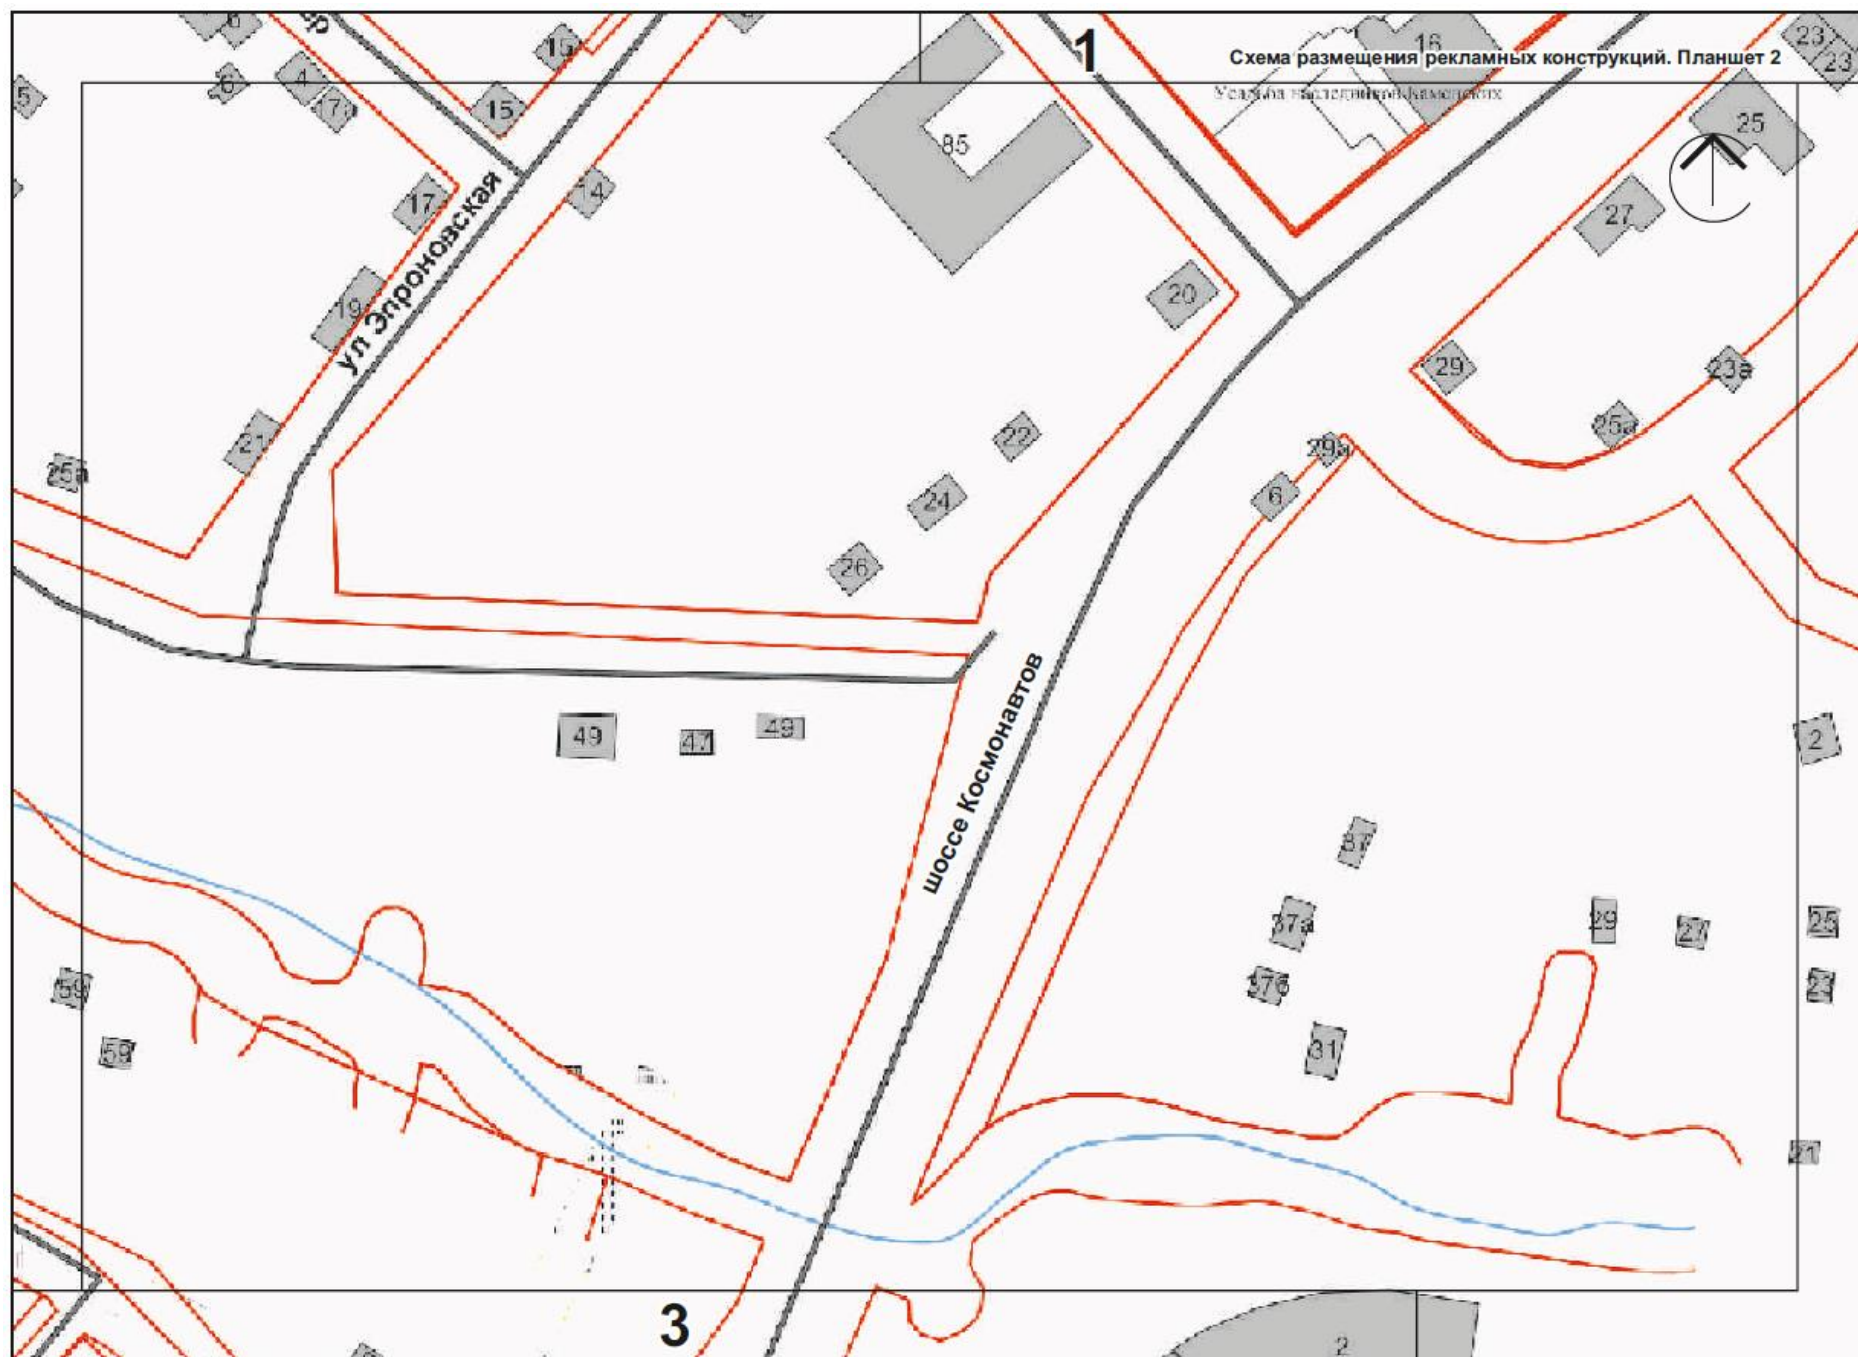



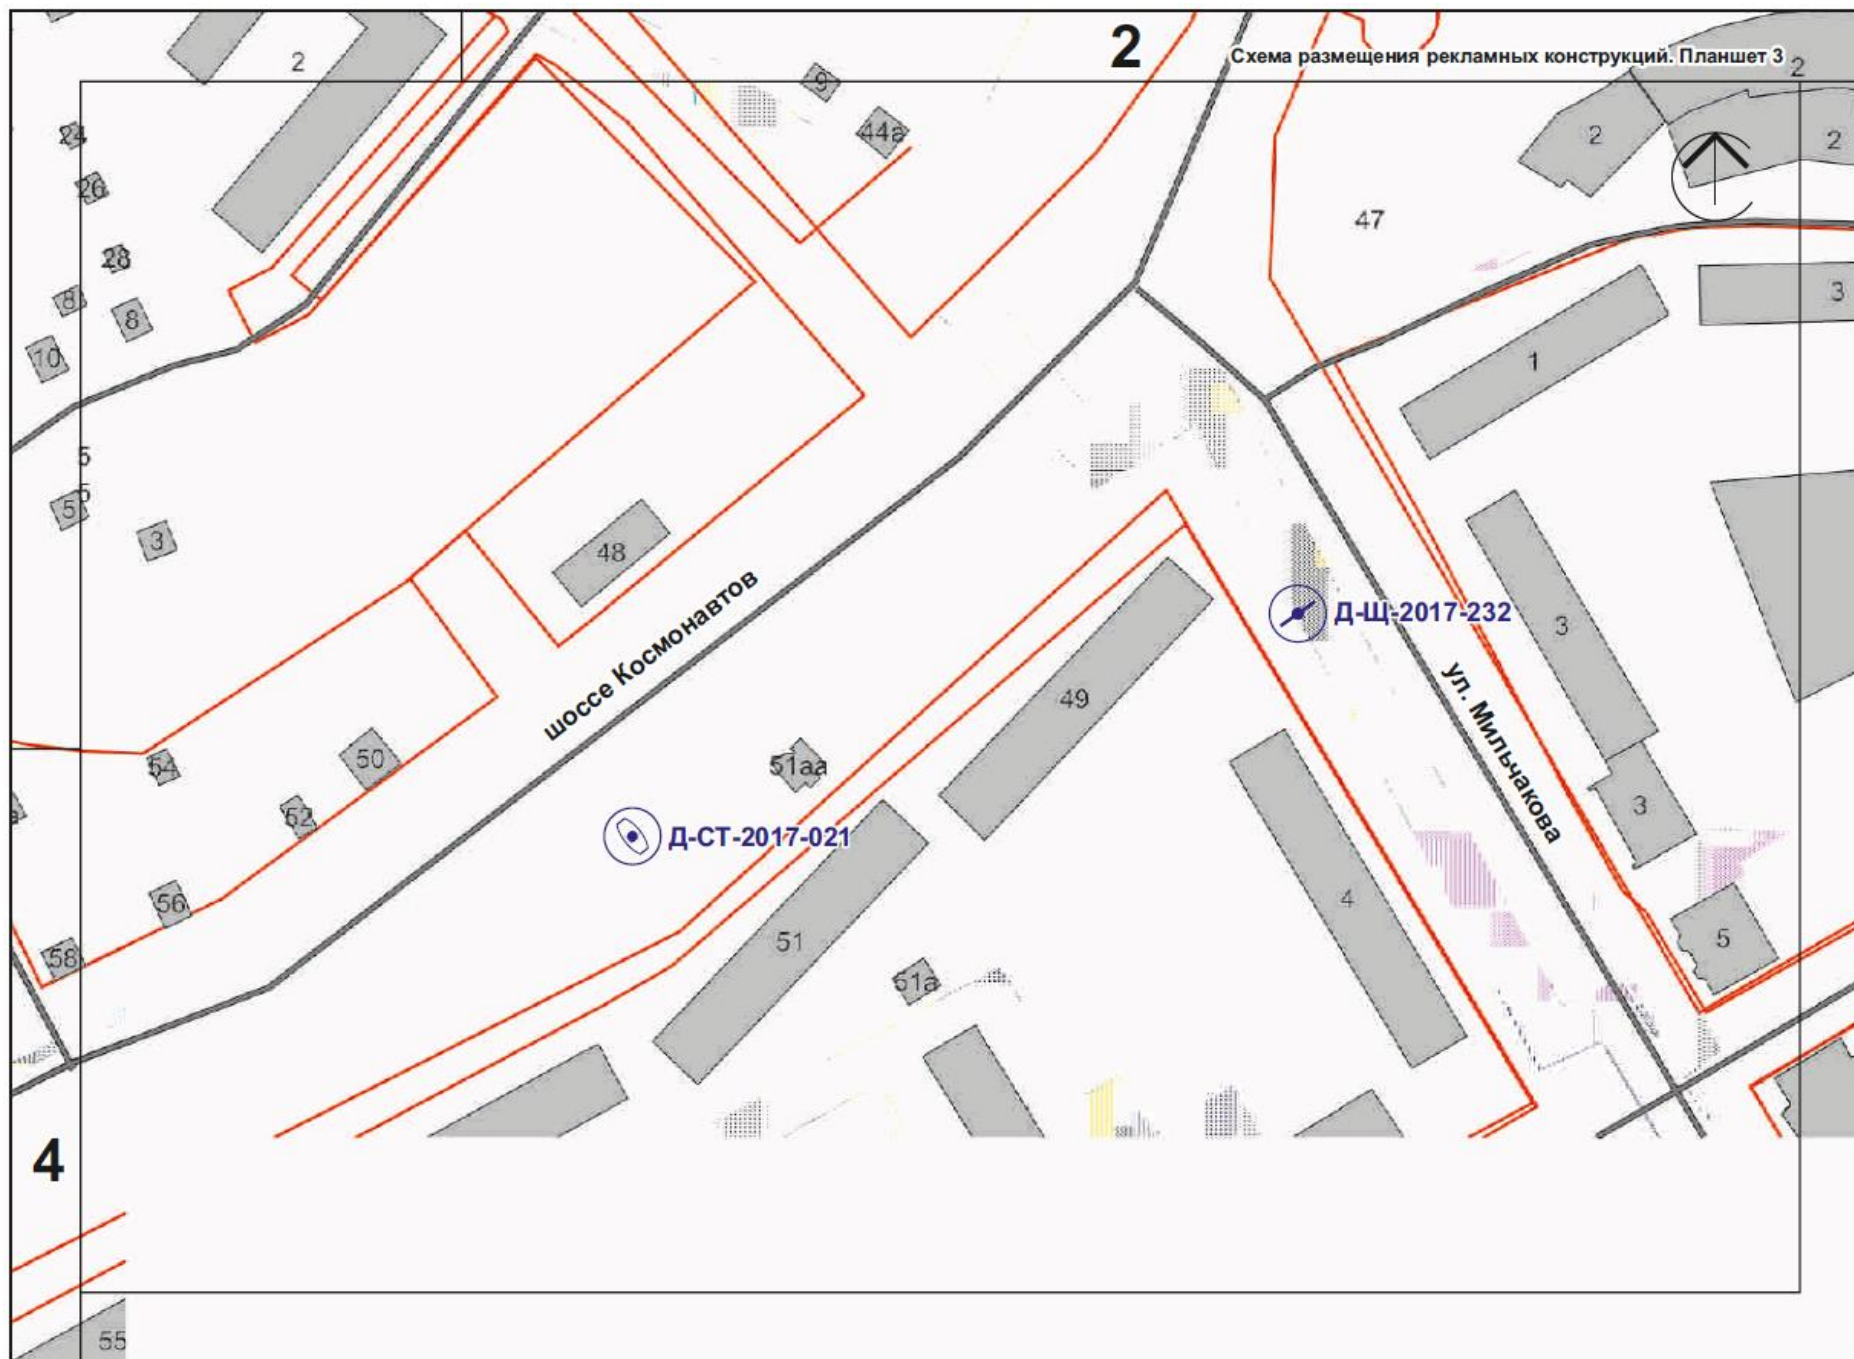

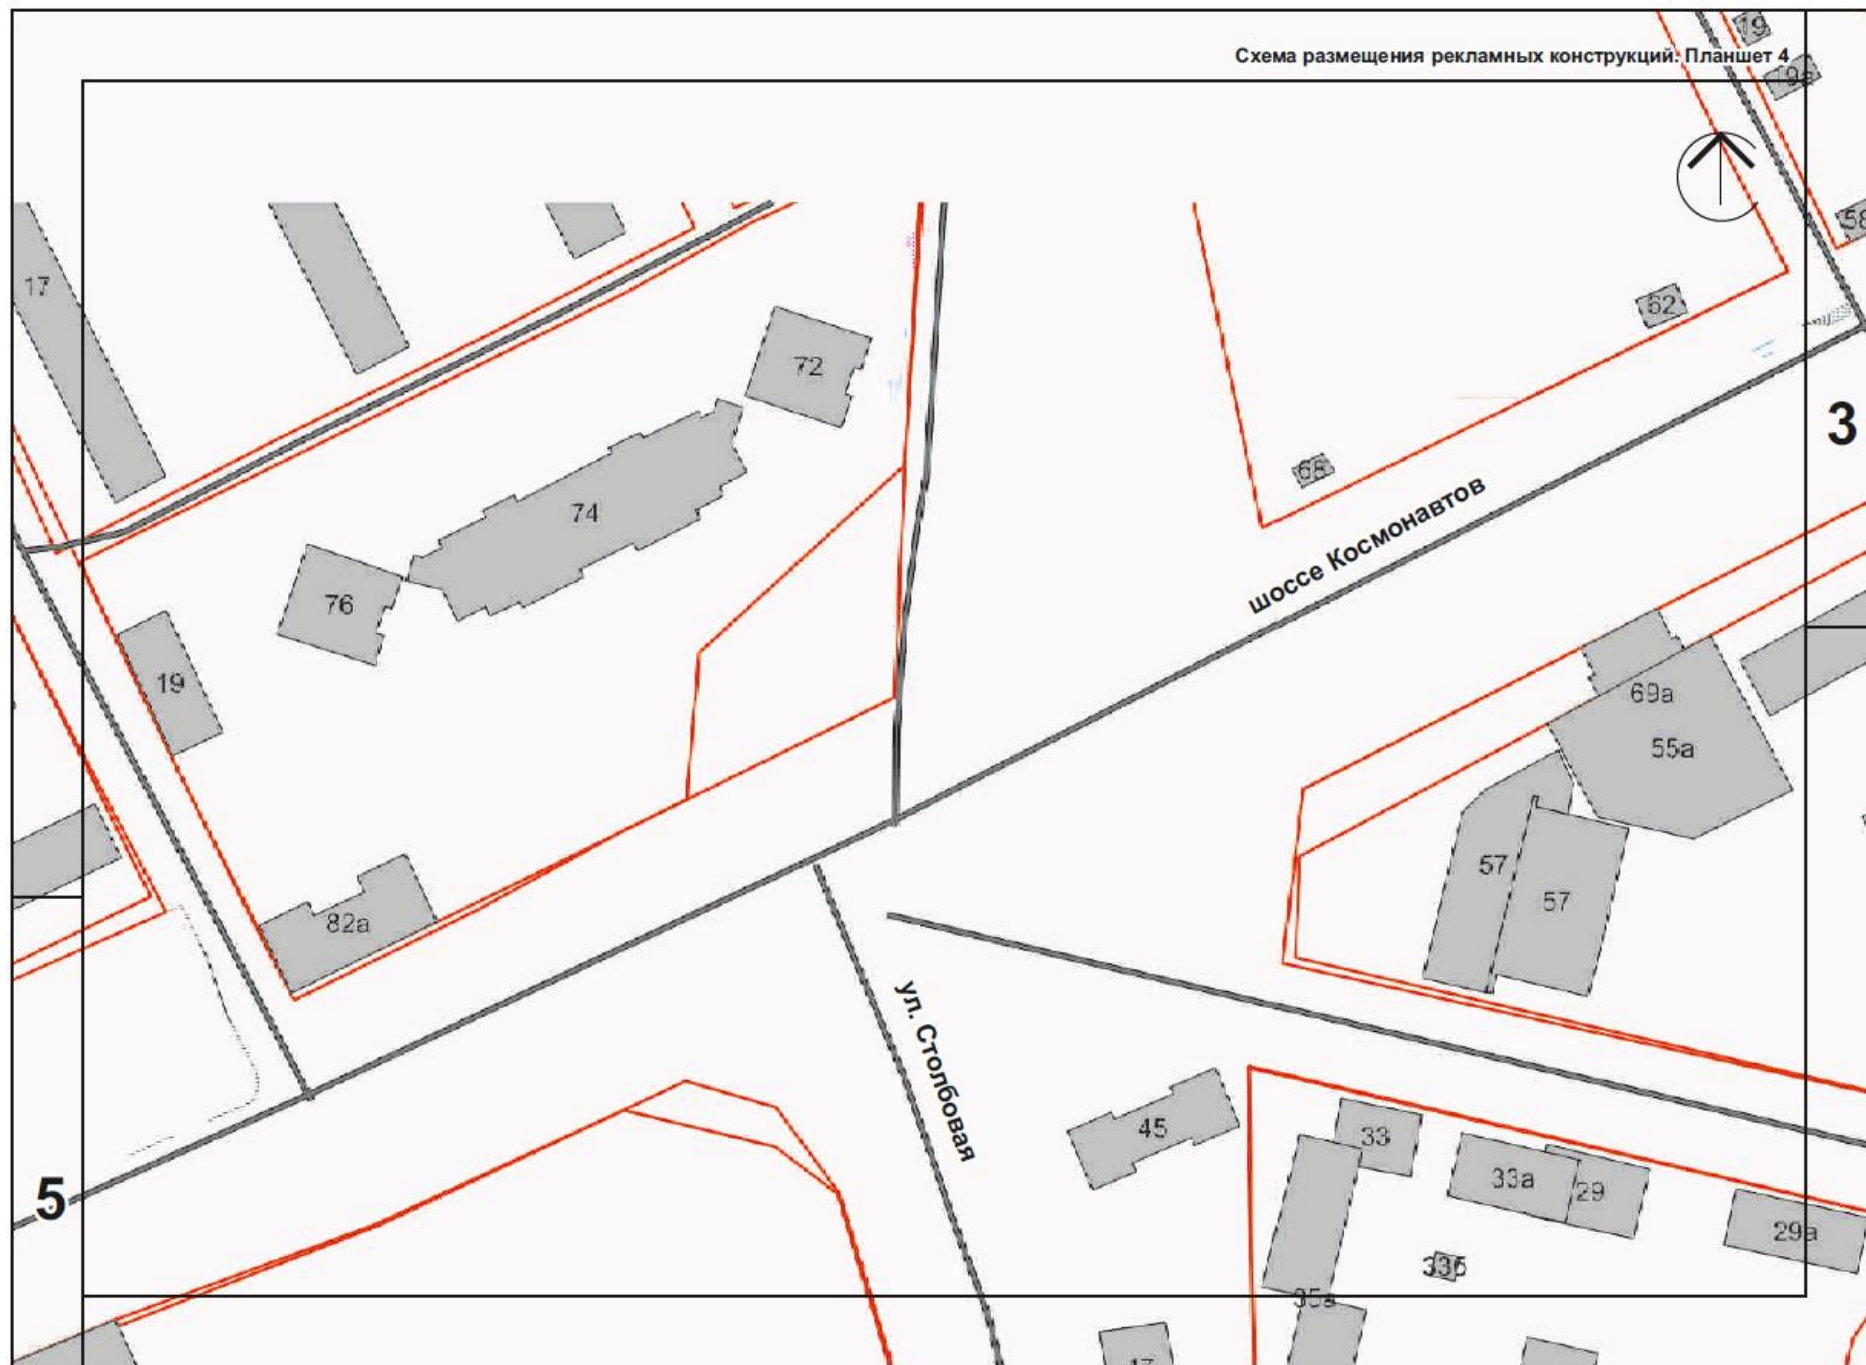






4

ул. Плеханова

шоссе Космонавтов

6

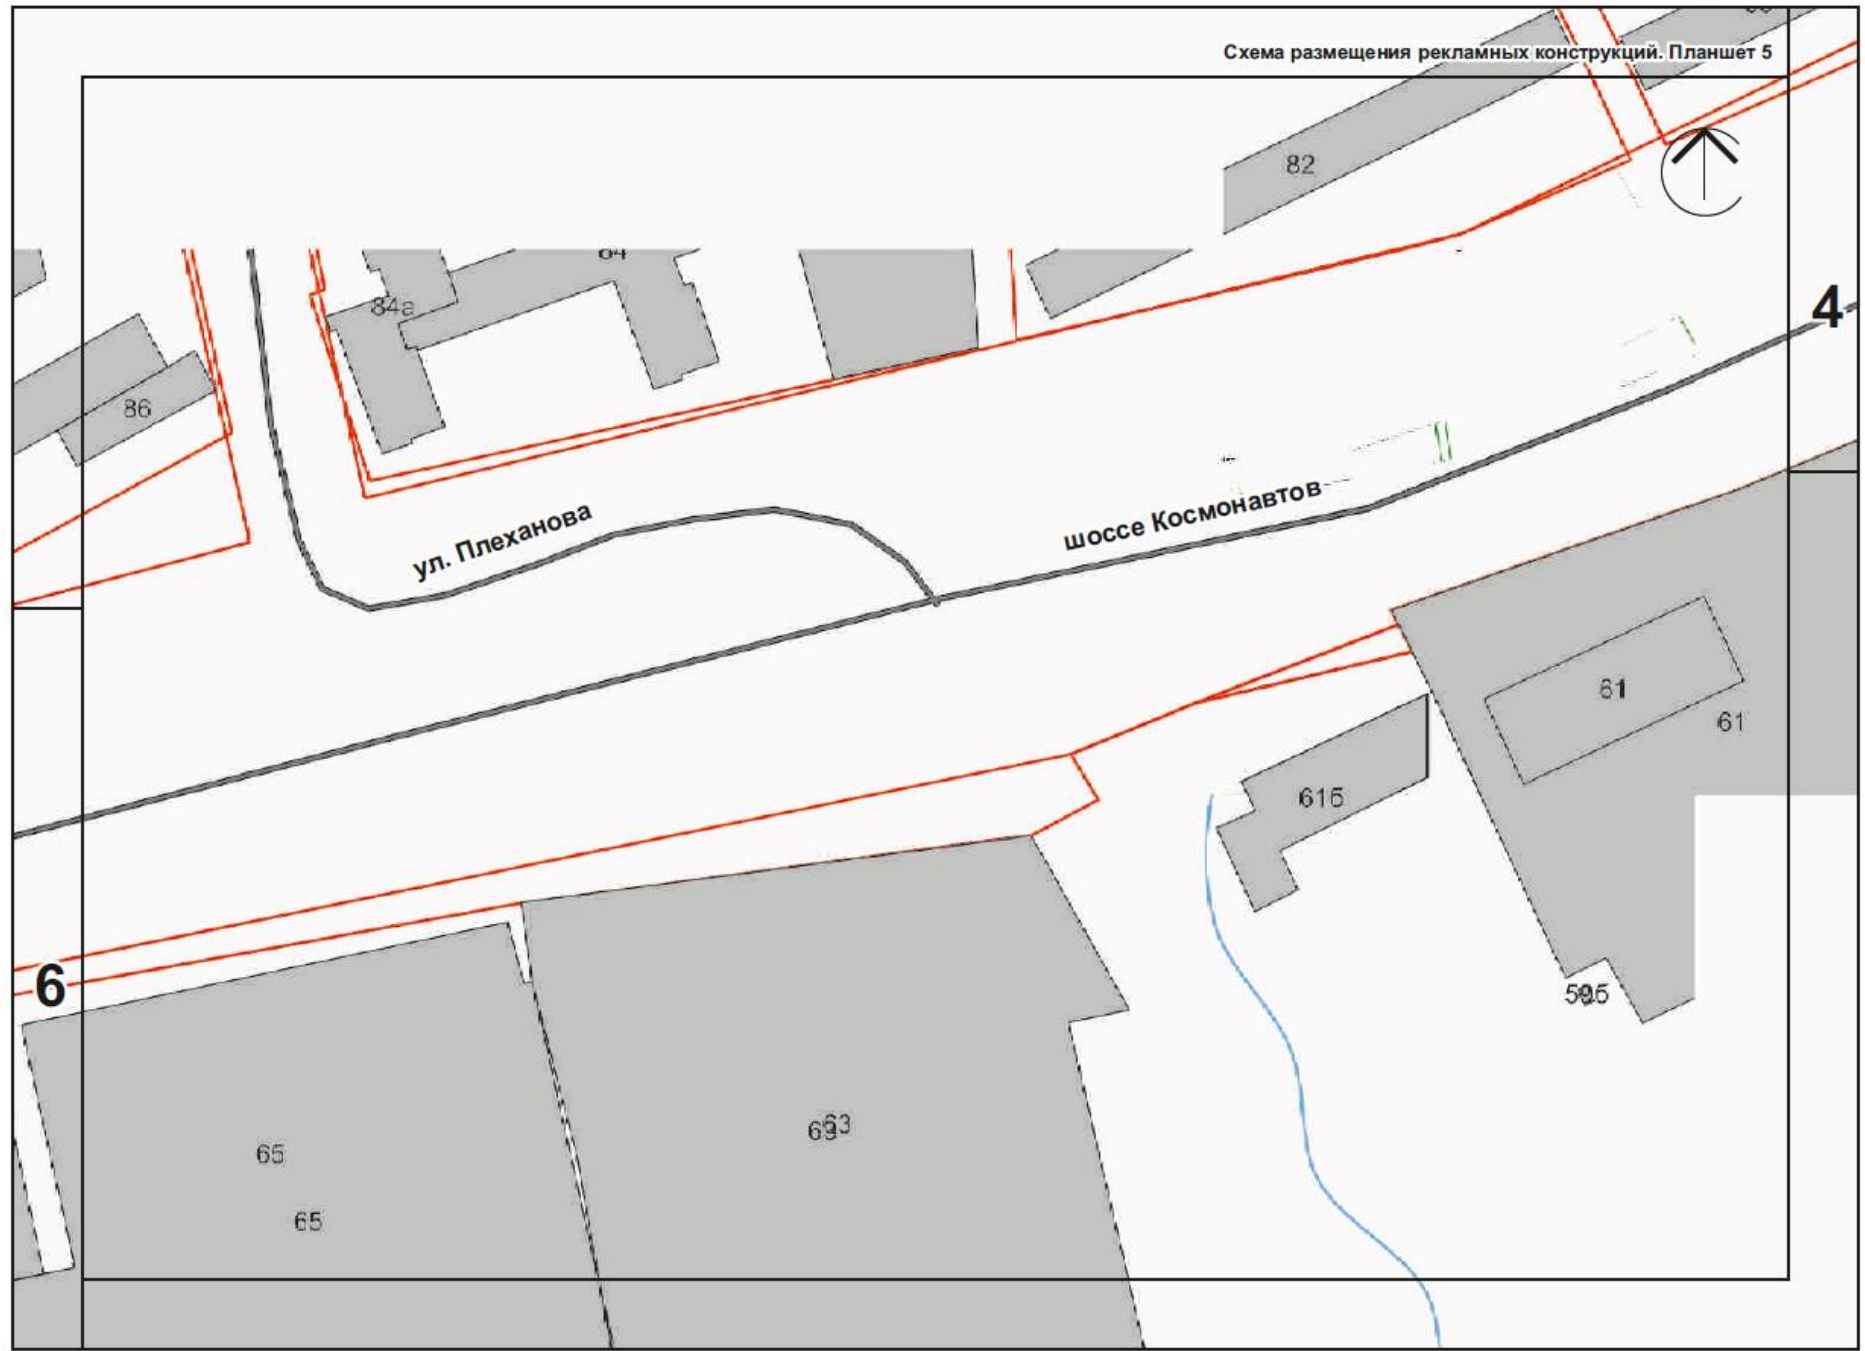




5


65a


шоссе Космонавтов

7



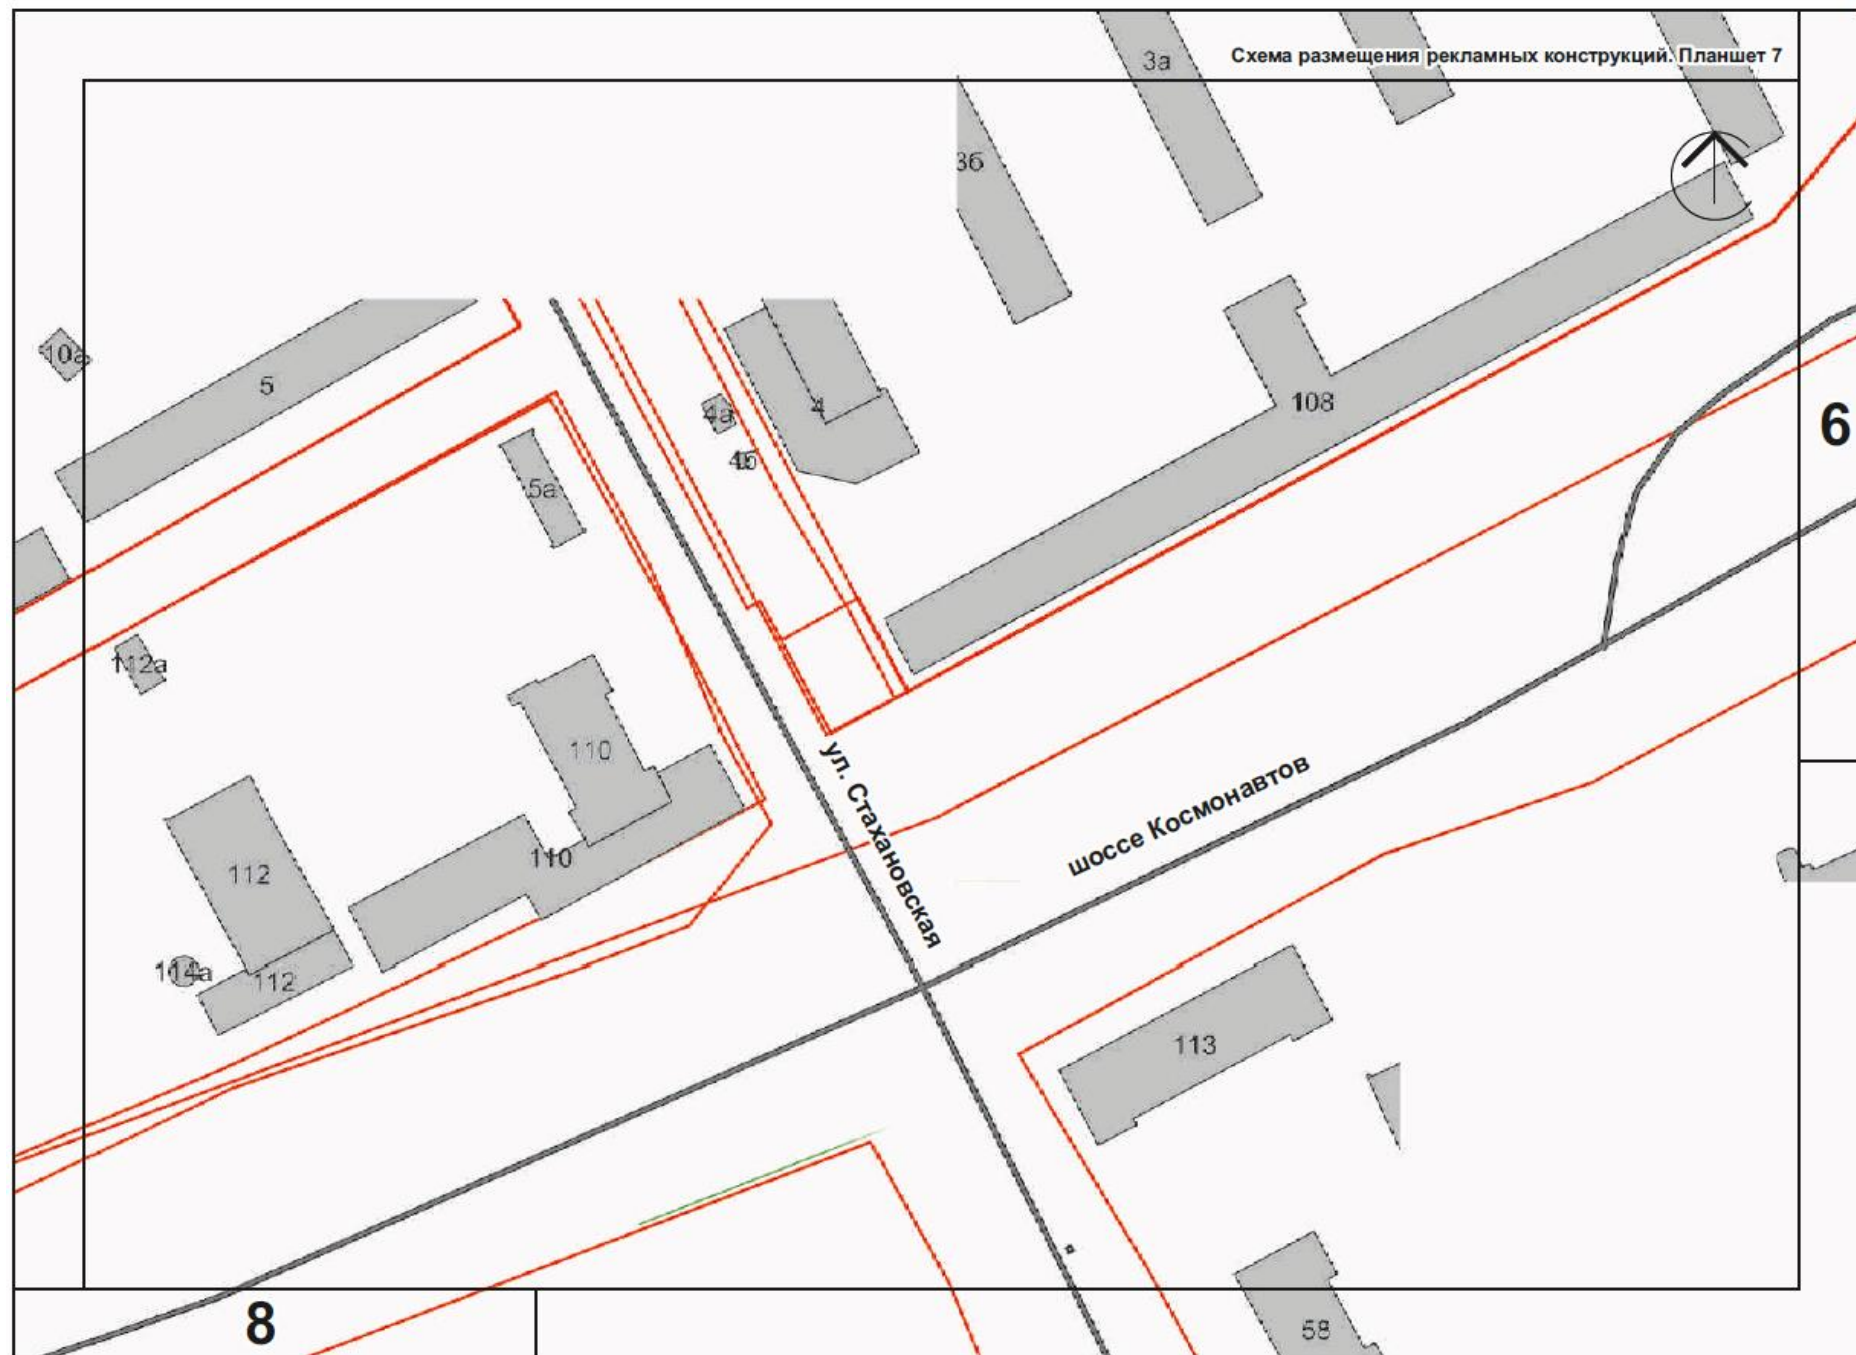

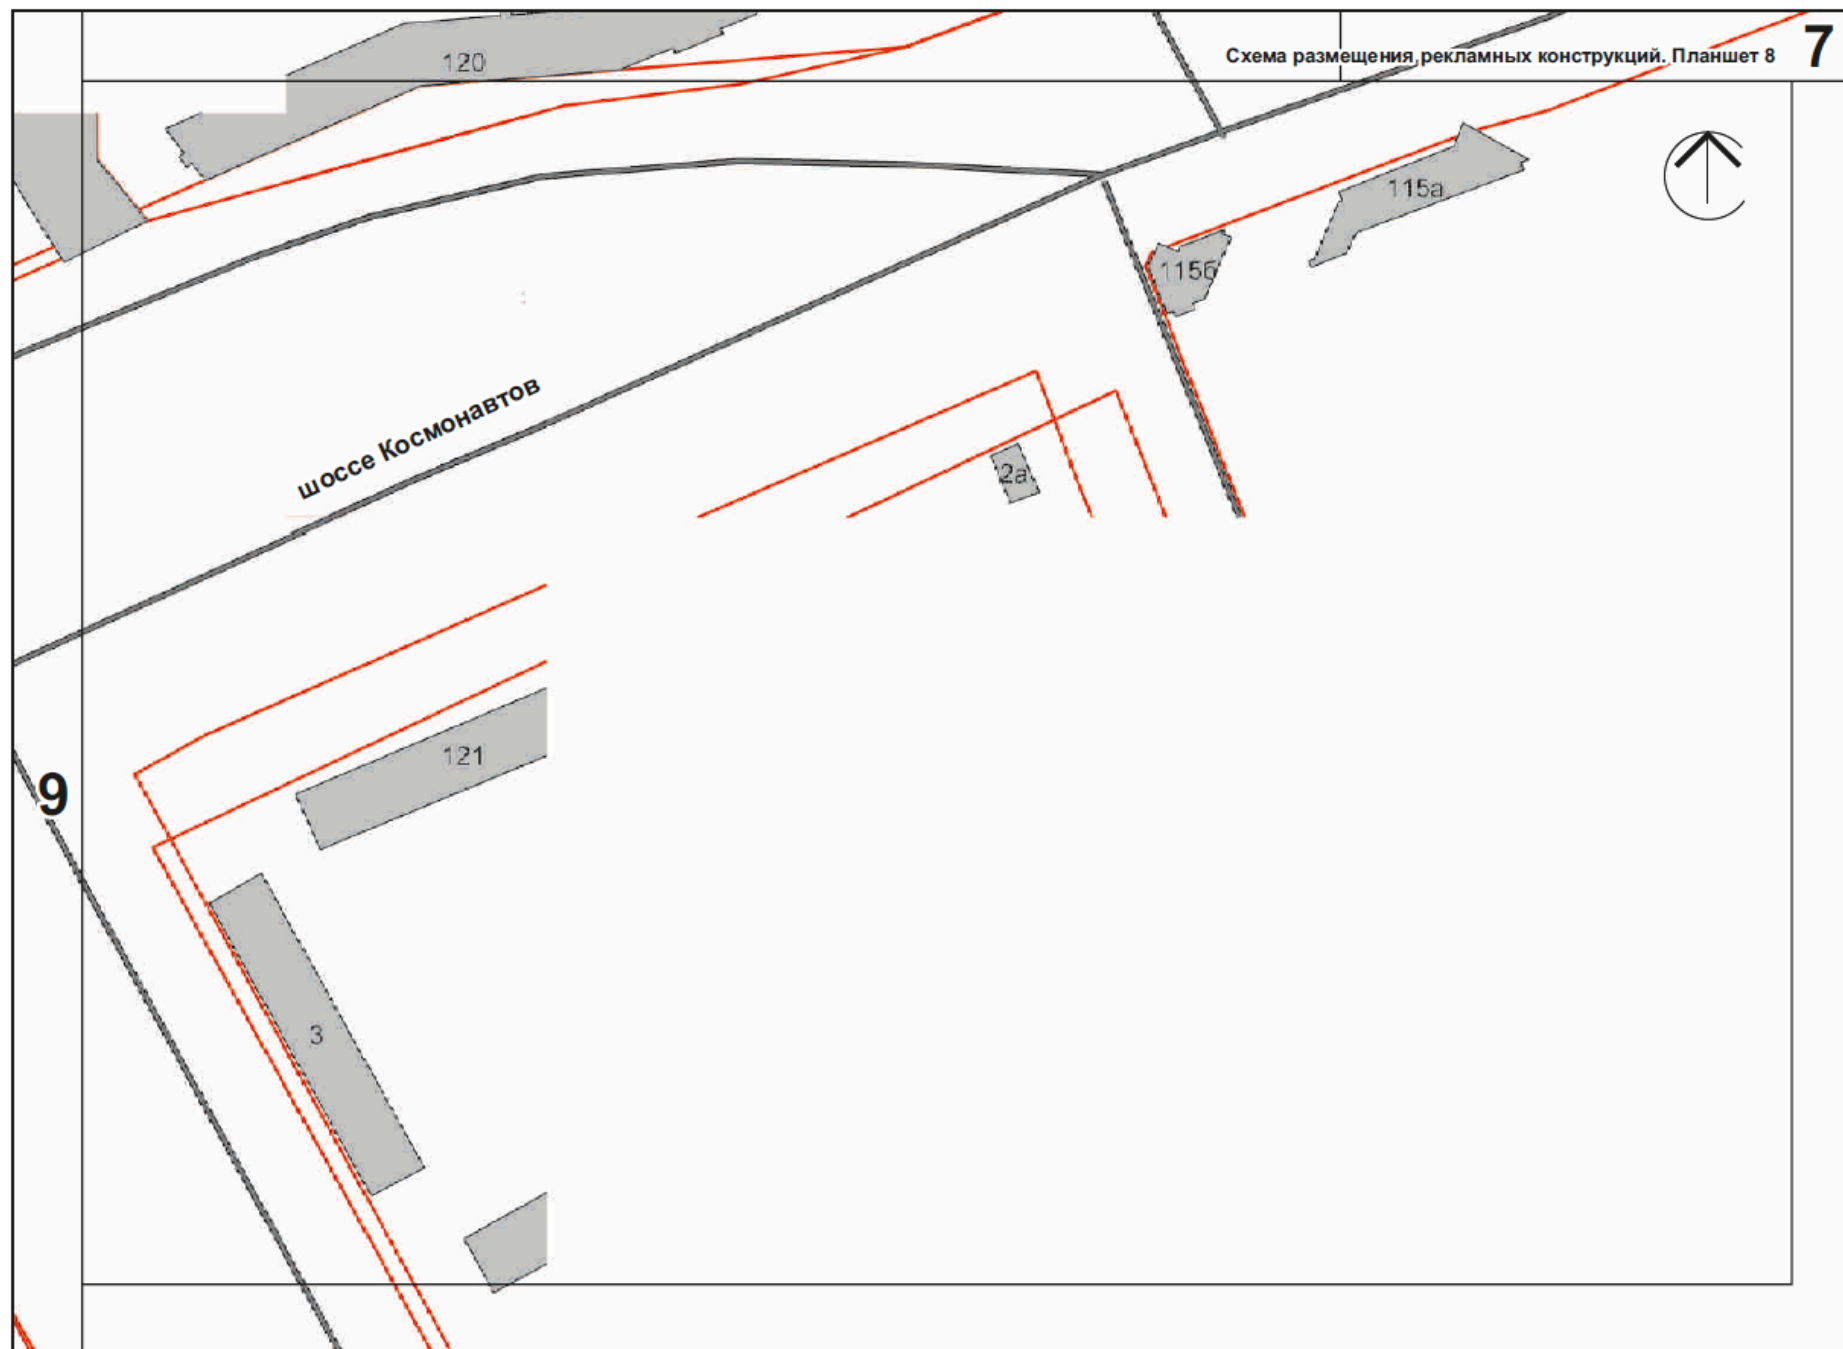

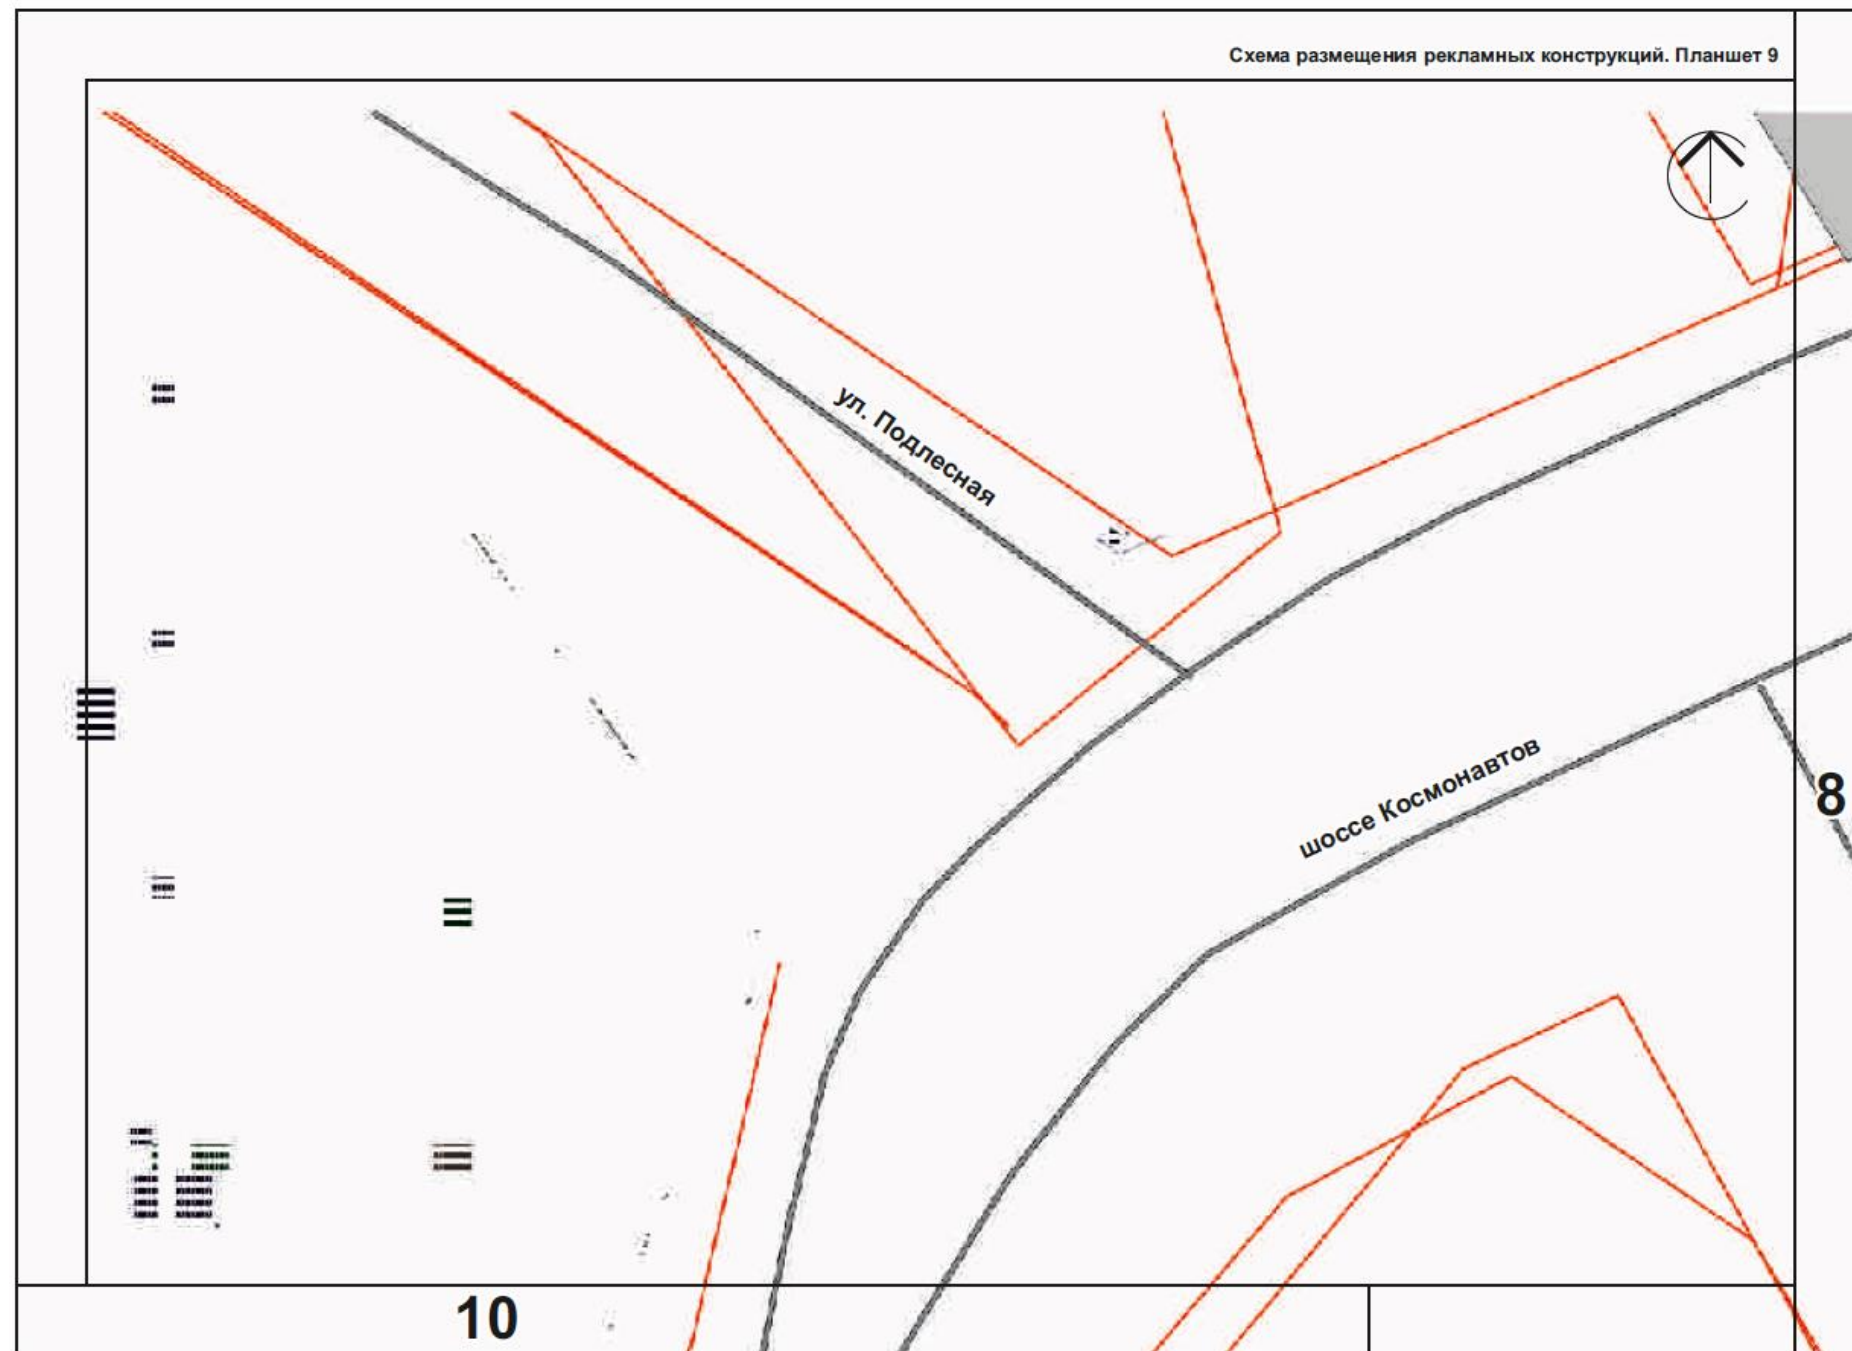



9

Схема размещения рекламных конструкций. Планшет 10



127

129а

131а

131

129

Шоссе Космонавтов

11

137





10

137  
Схема размещения рекламных конструкций. Планшет 11



шоссе Космонавтов

22

141

141

14'а

12



шоссе Космонавтов

ул. Братьев Игнатовых

145

3

3


3

3а

2а

33

13

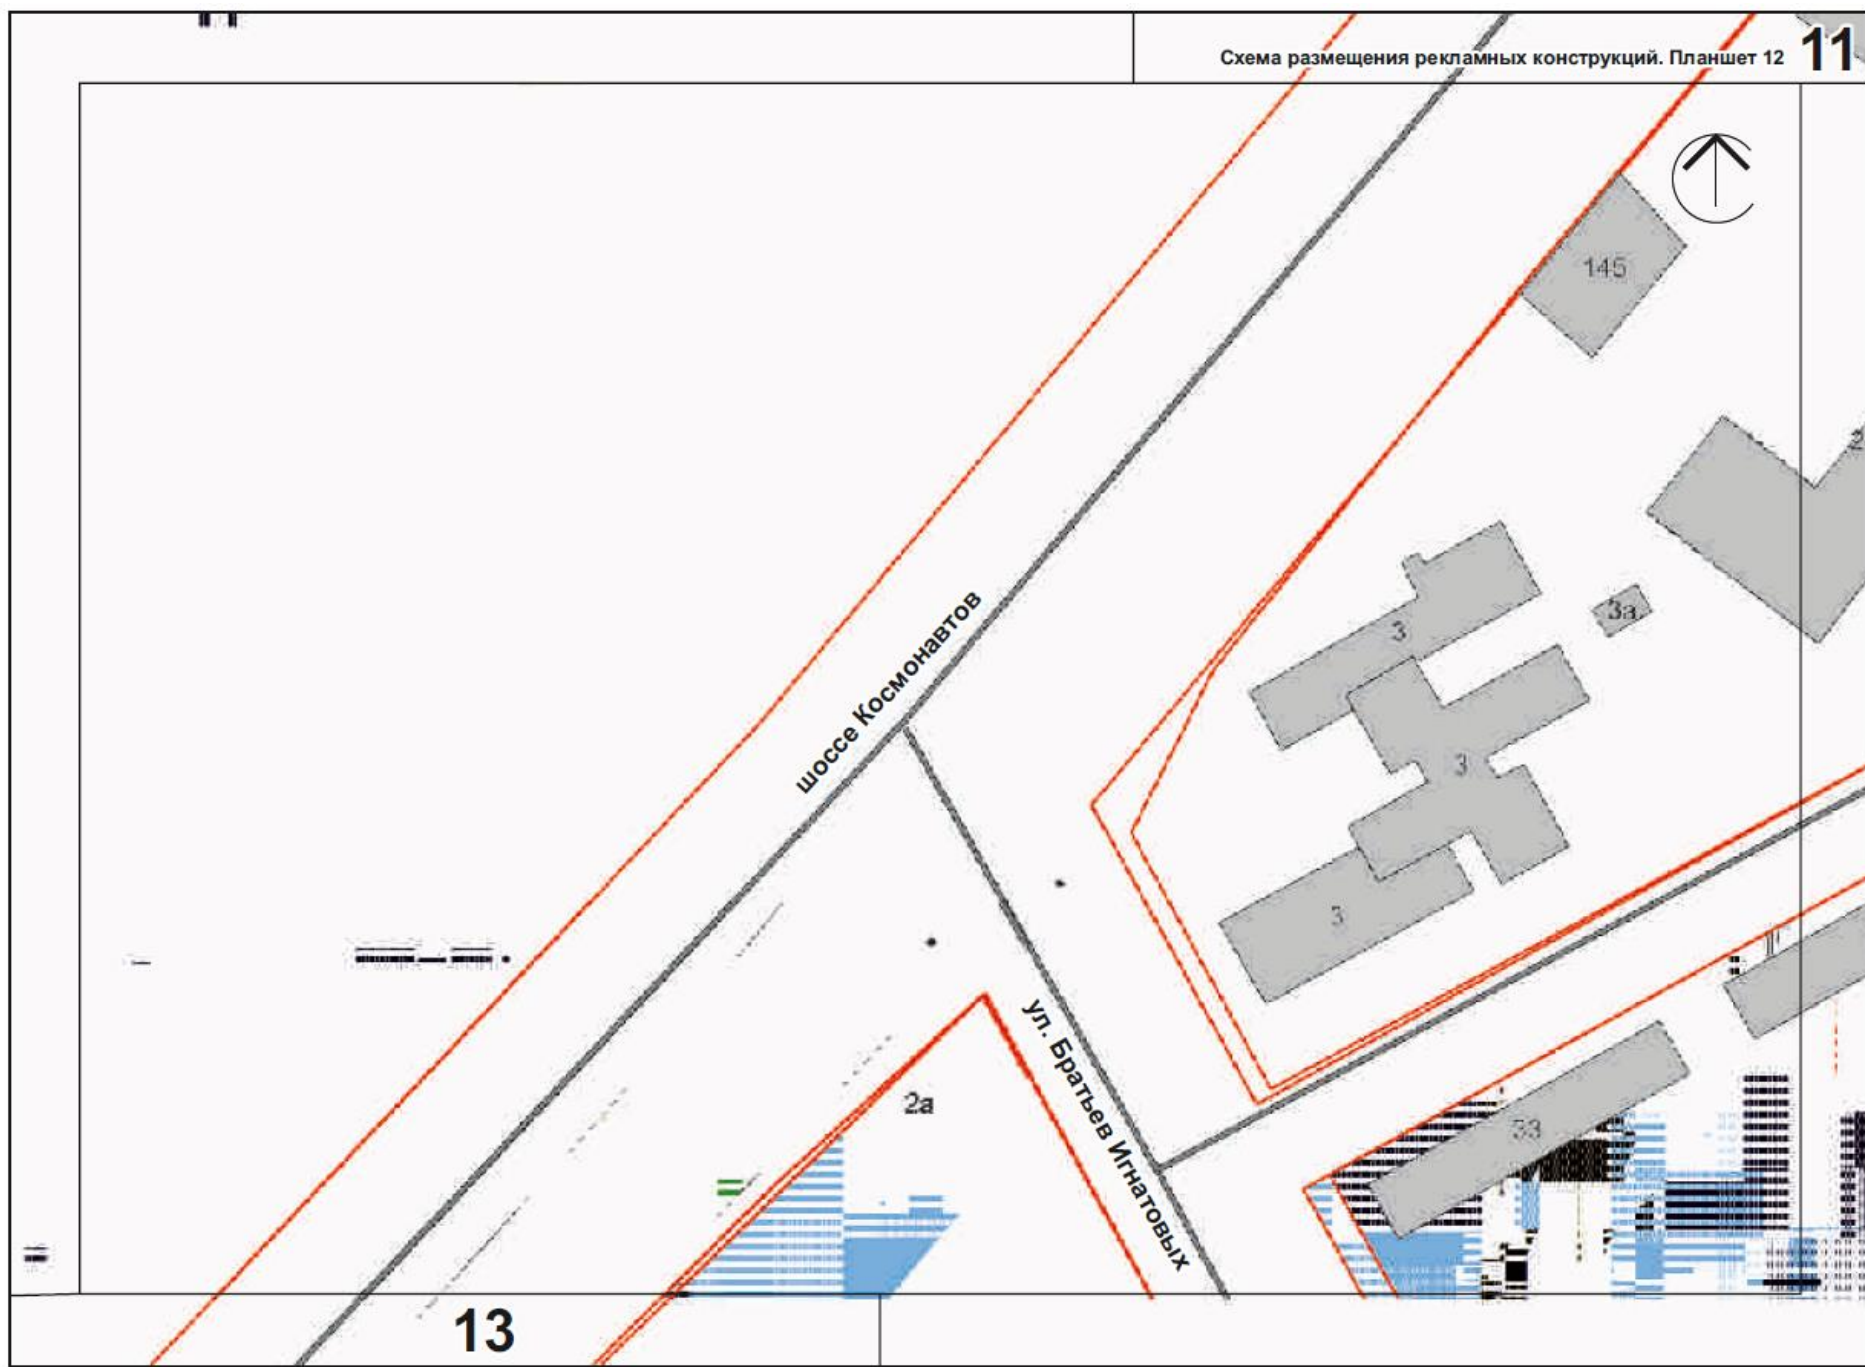

12

Схема размещения рекламных конструкций. Планшет 13



шоссе Космонавтов

14

735

735

171Б

171Б

169Б

171

26



13

шоссе Космонавтов

ул. Качалова

15

10

15

15

15

15

1736

1756

175a

181a

181a

179a

177

18a



10а



шоссе Космонавтов

ул. Космонавта Леонова

185

185

185а

11а

6

3

5

7

7а

9

11

10

8

191

191а

16



15

158в

1566

158г

158а

шоссе Космонавтов

ул. Давыдова


193

7

7а

17

105

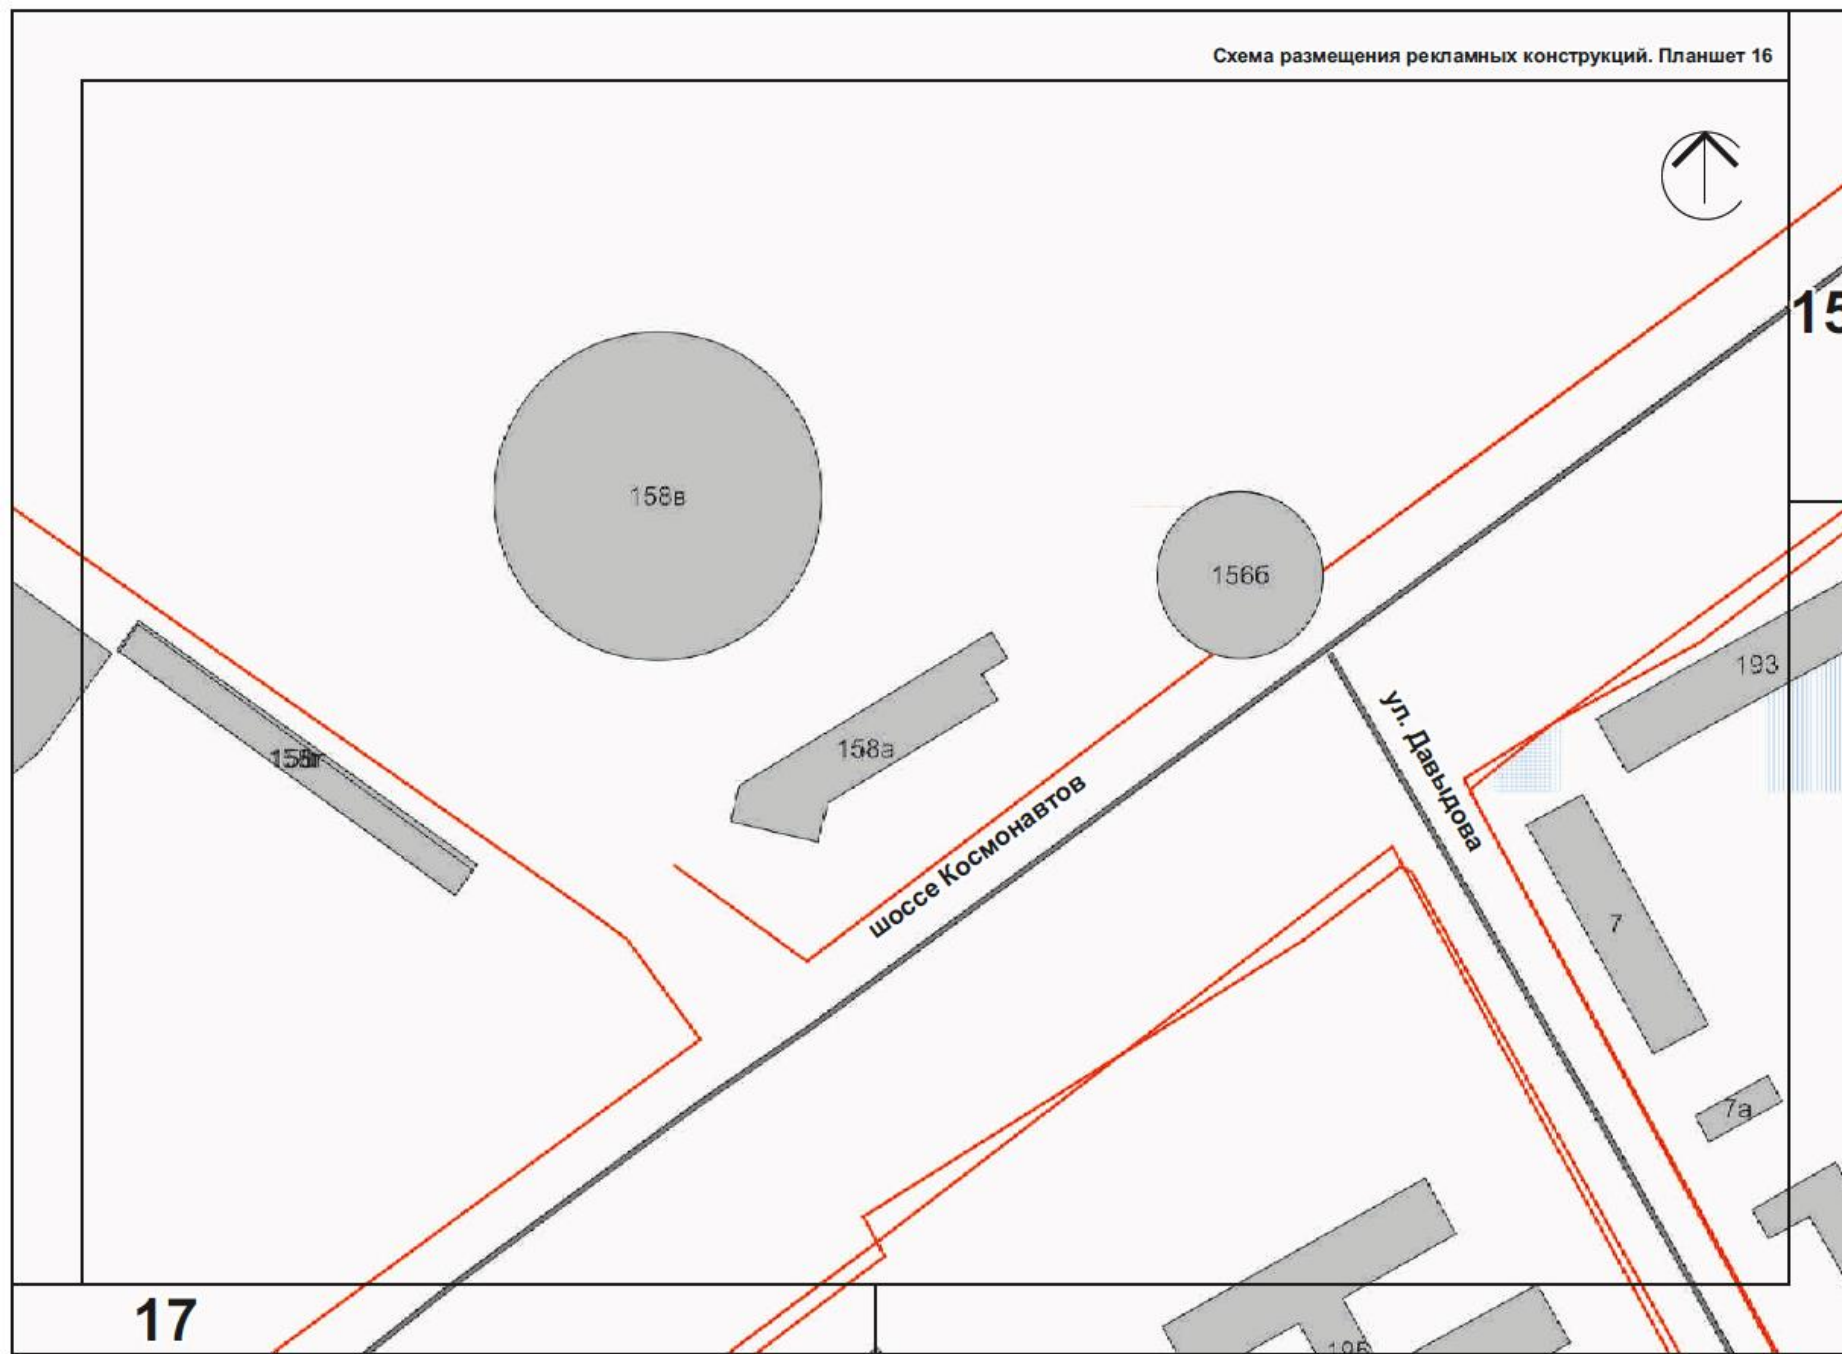



16

Схема размещения рекламных конструкций. Планшет 17



Шоссе Космонавтов

18

199

201

201a

199a

203

205

122a


203a


126a

123a


17

Схема размещения рекламных конструкций. Планшет 18

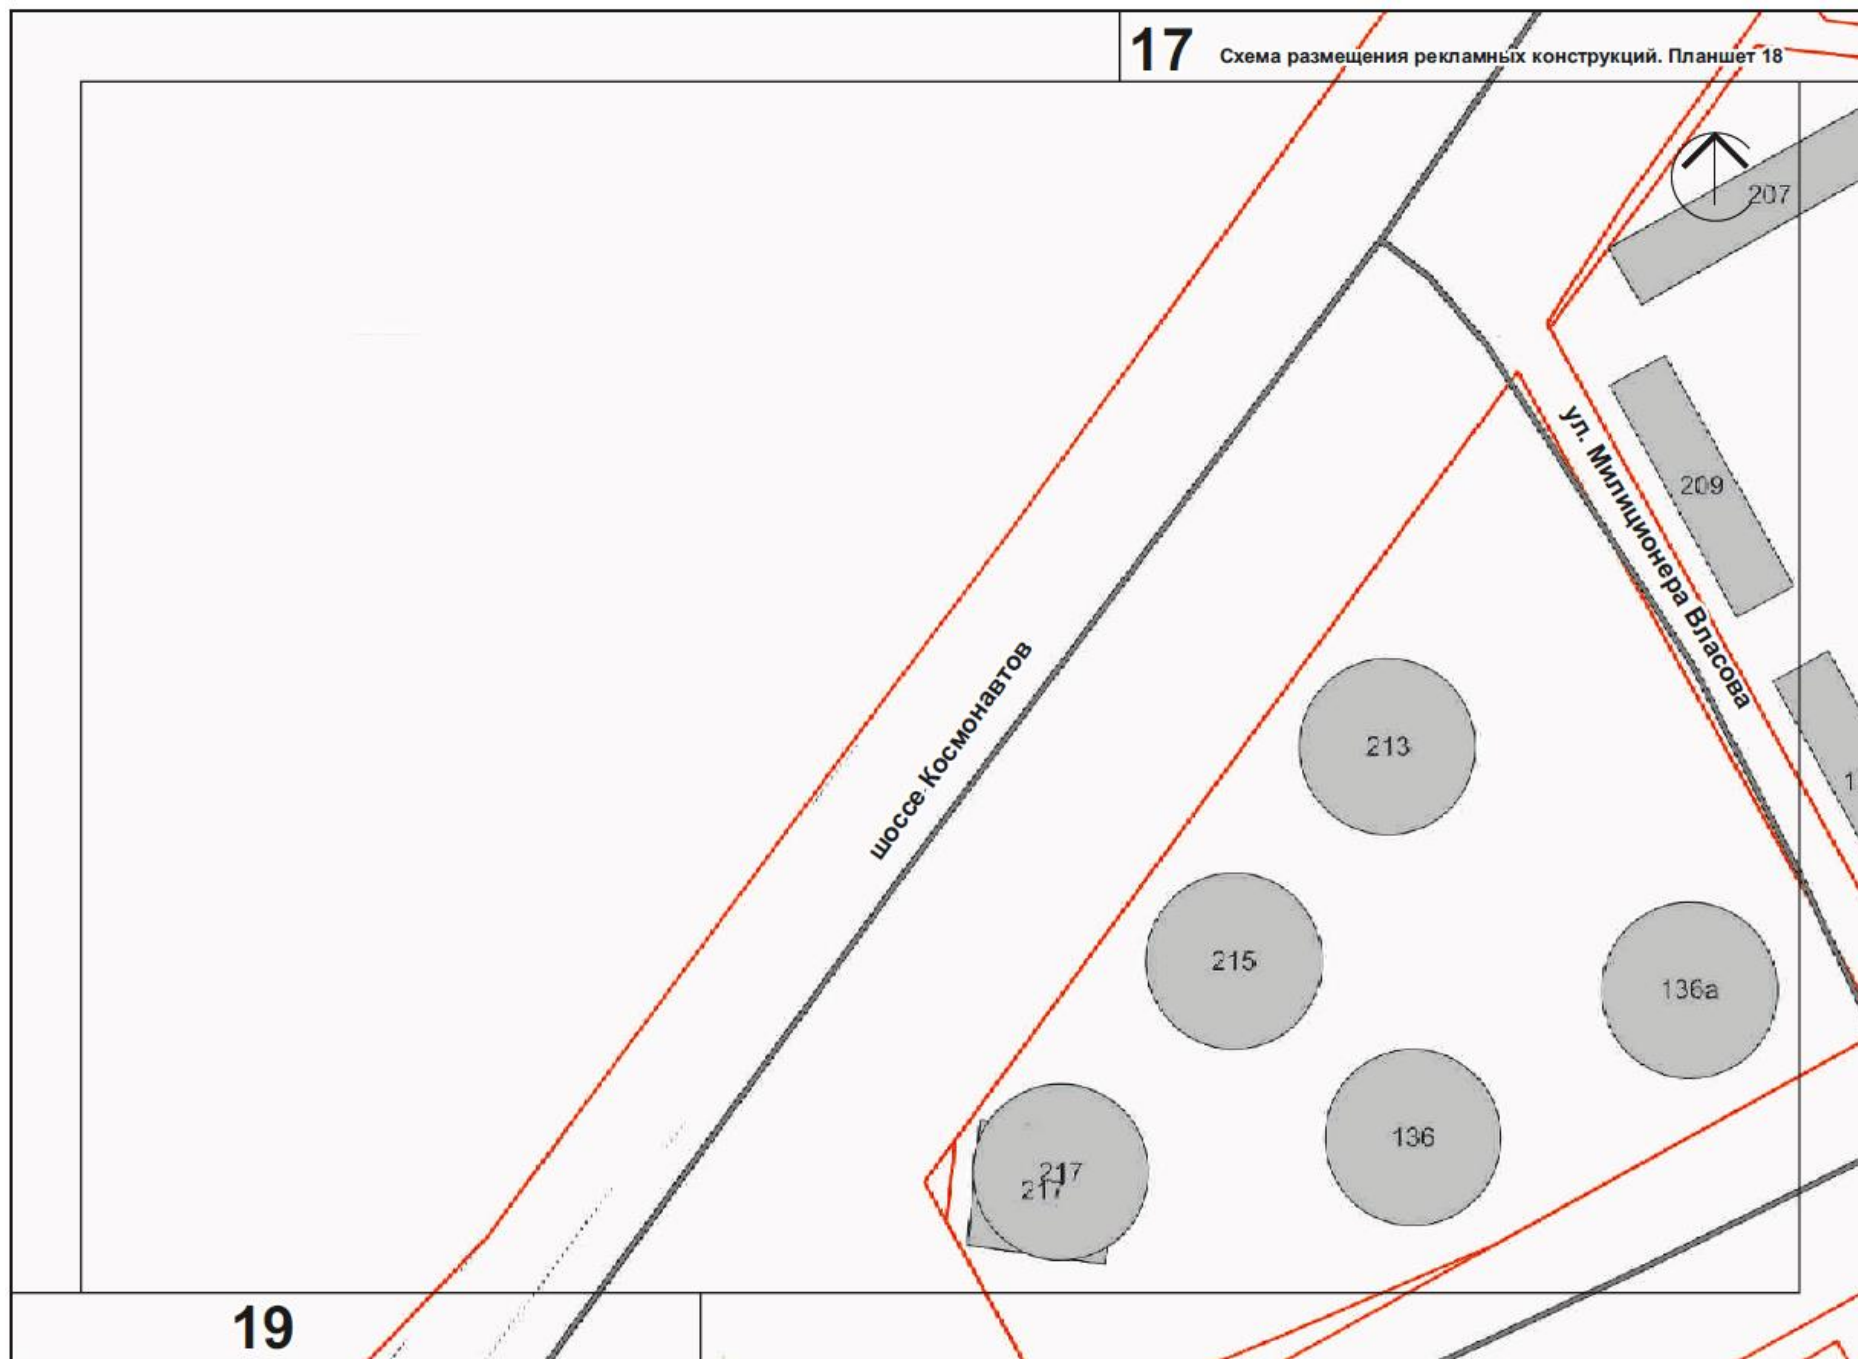

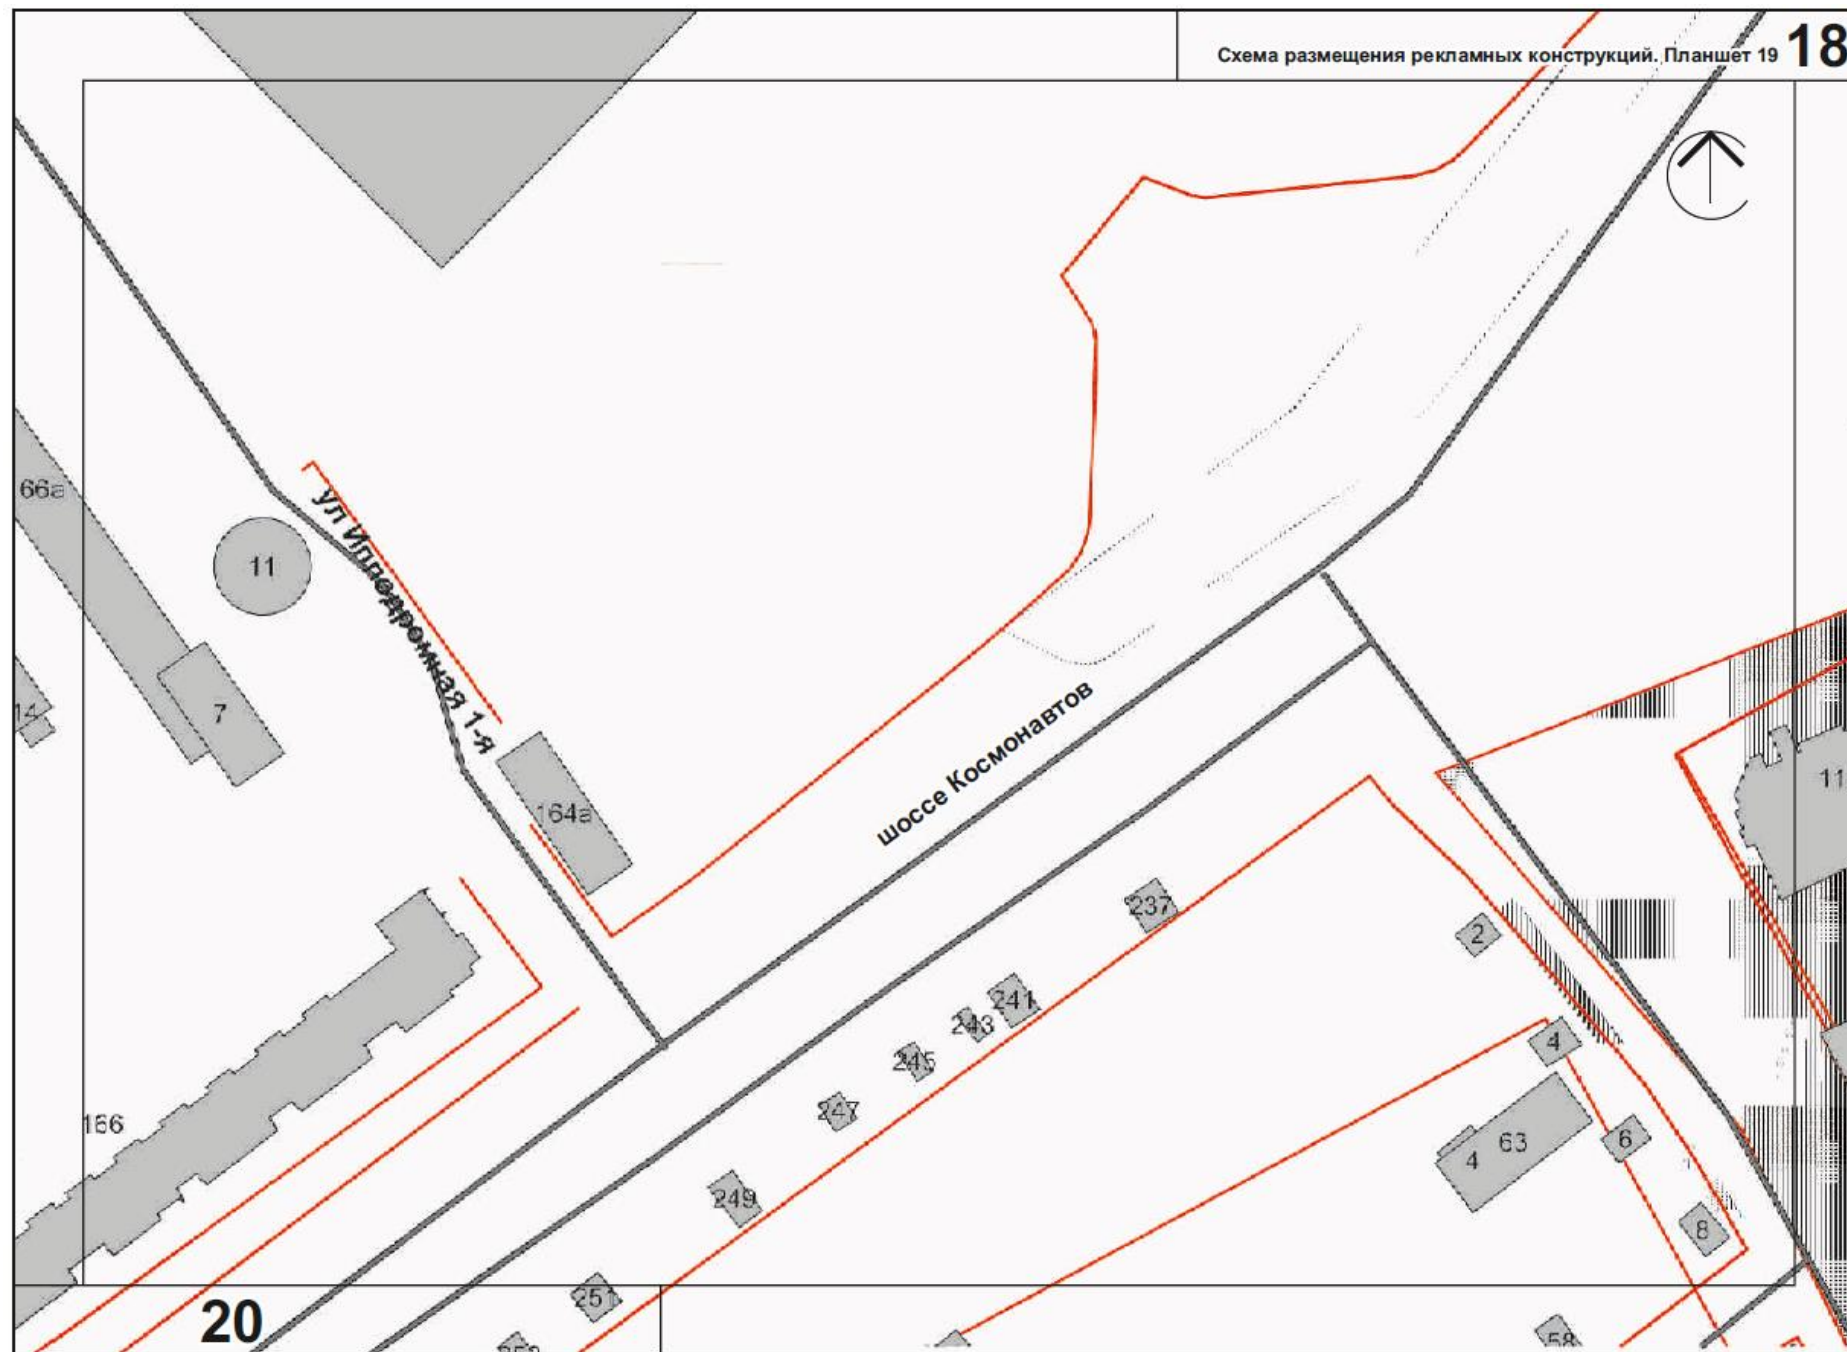




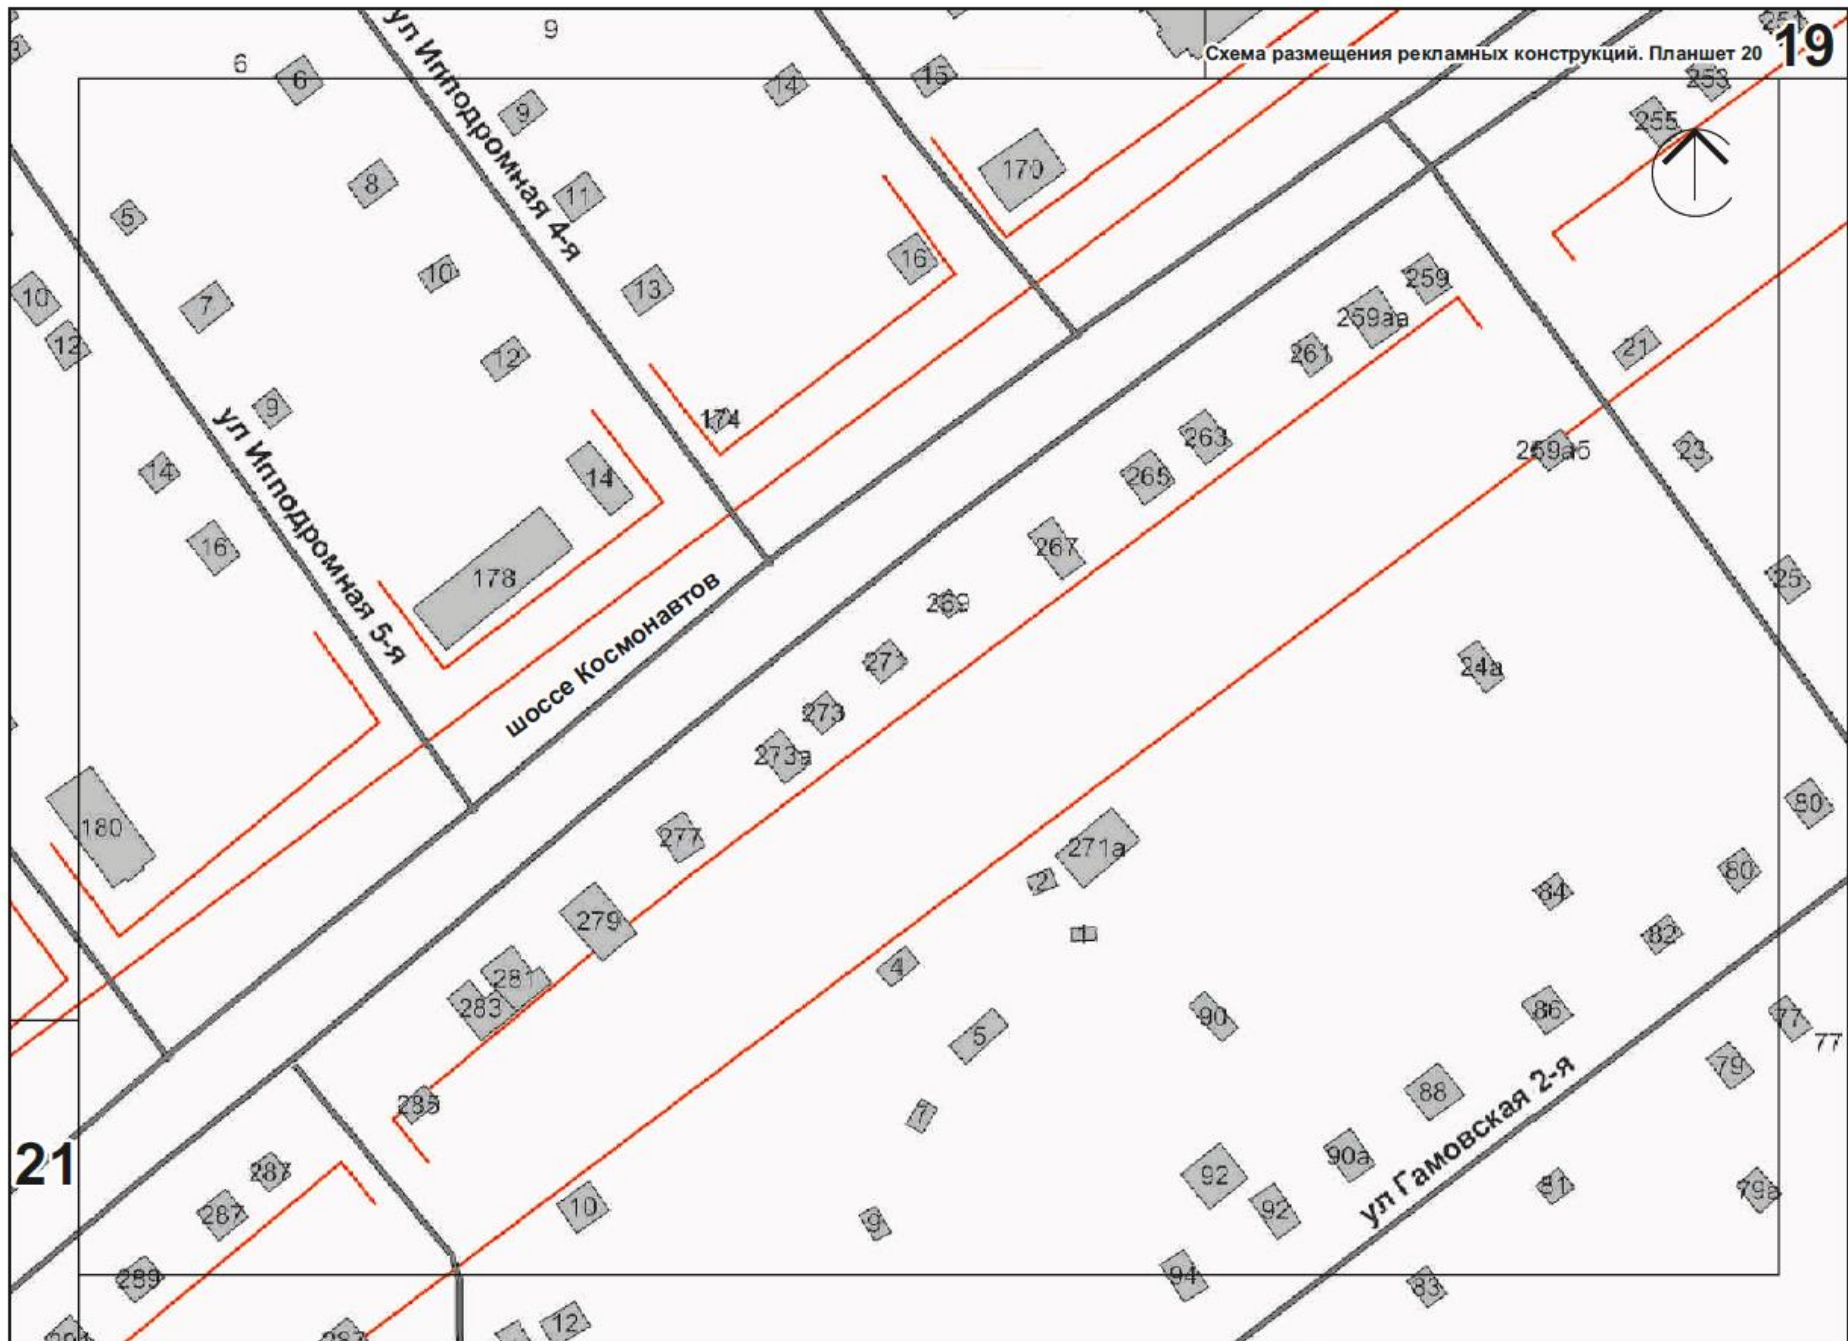



20

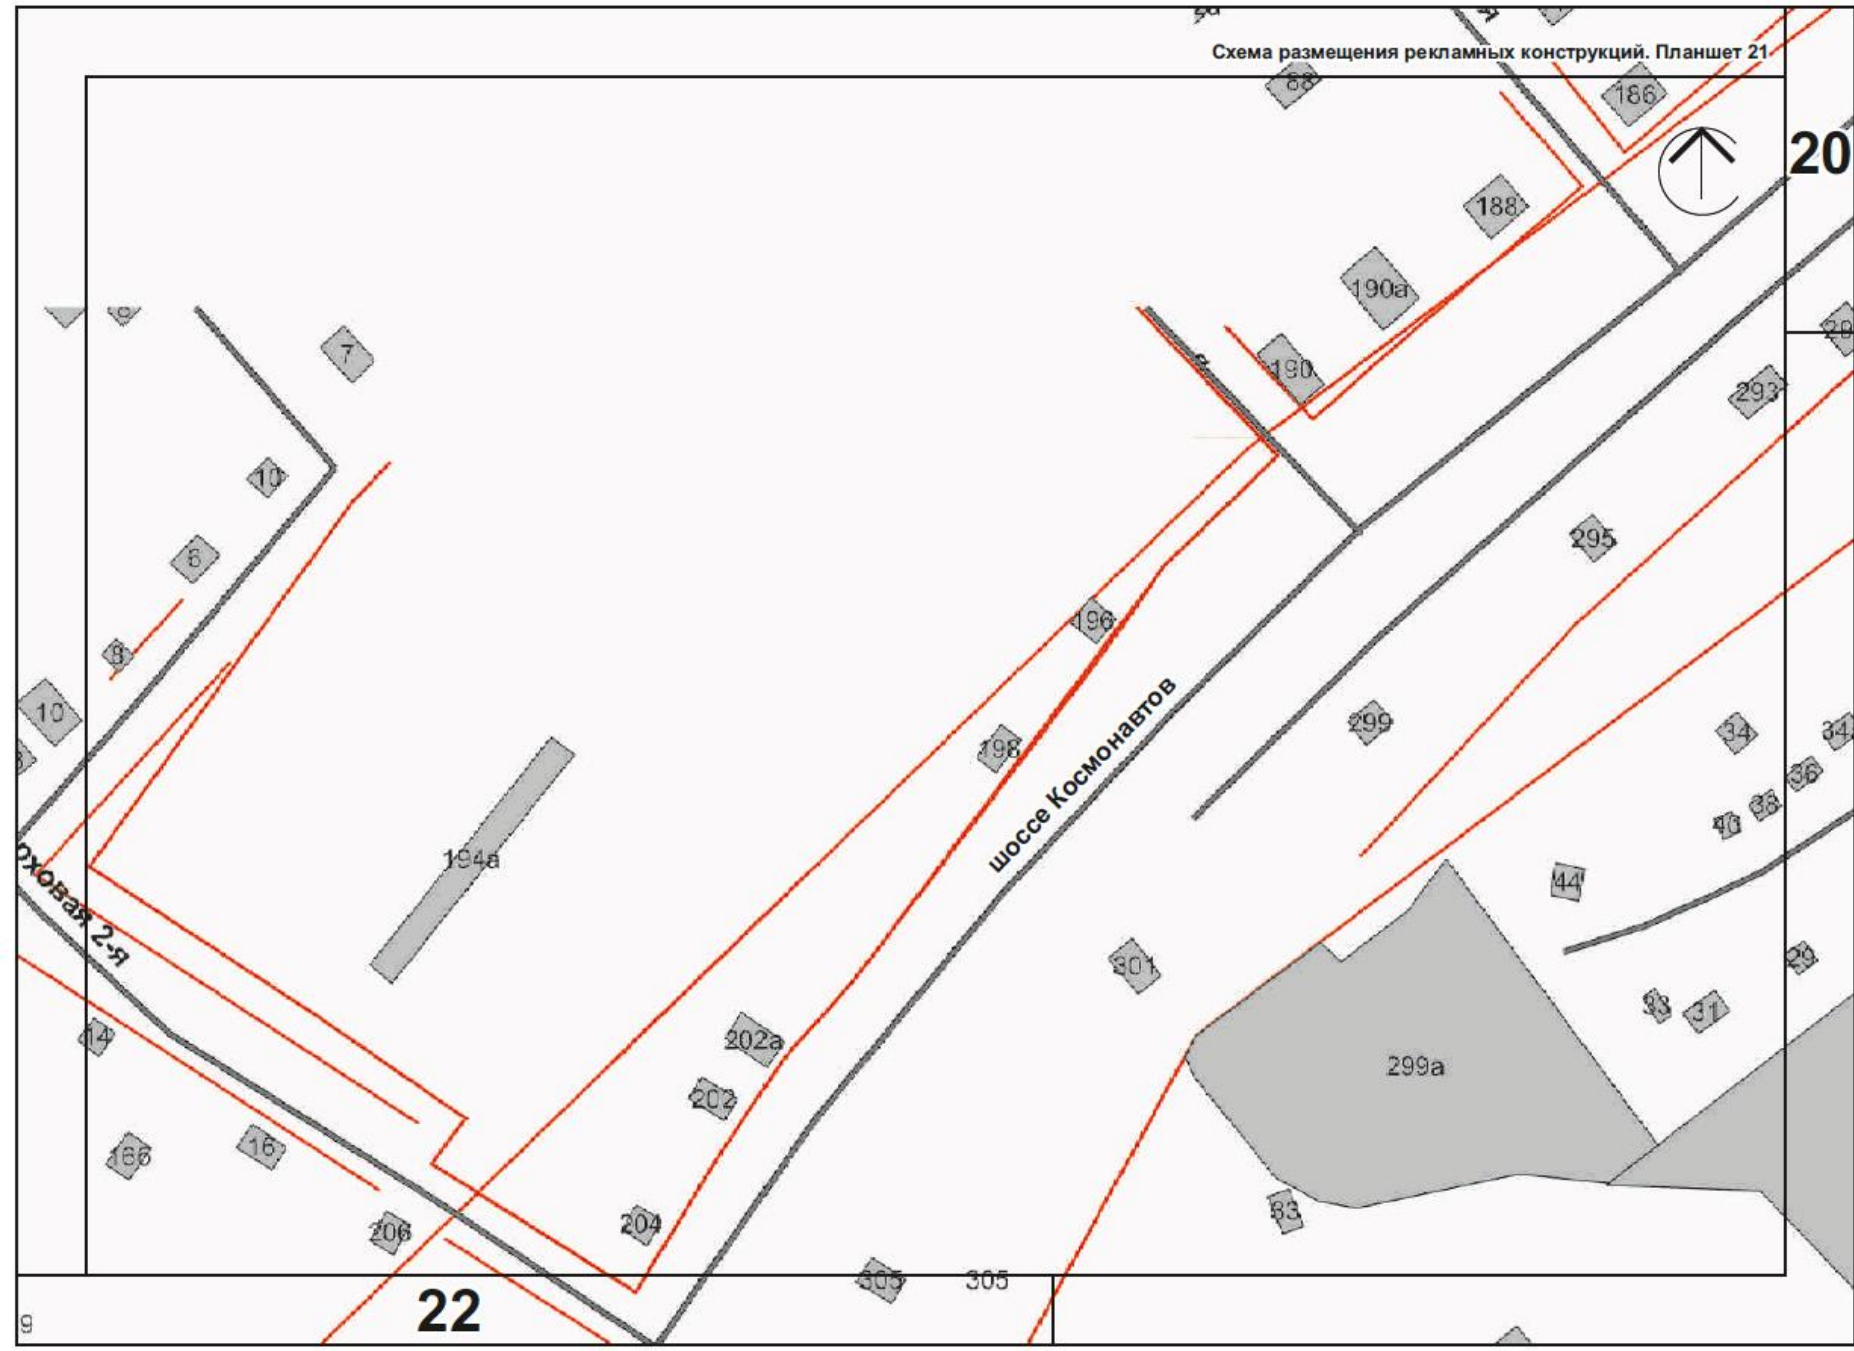

21

Схема размещения рекламных конструкций. Планшет 22



Верховая 1-я

Шоссе Космонавтов

23





22

Схема размещения рекламных конструкций. Планшет 23



шоссе Космонавтов

242

2445  
2445  
2446

244a

2446

240

238

236

234a

234

230

329

325

2

4

333

3

4a

24

349



23

ул Красавинская 2-я

шоссе Космонавтов

25



24

Схема размещения рекламных конструкций. Планшет 25




шоссе Космонавтов

ул Красавинская 3-я

300

26

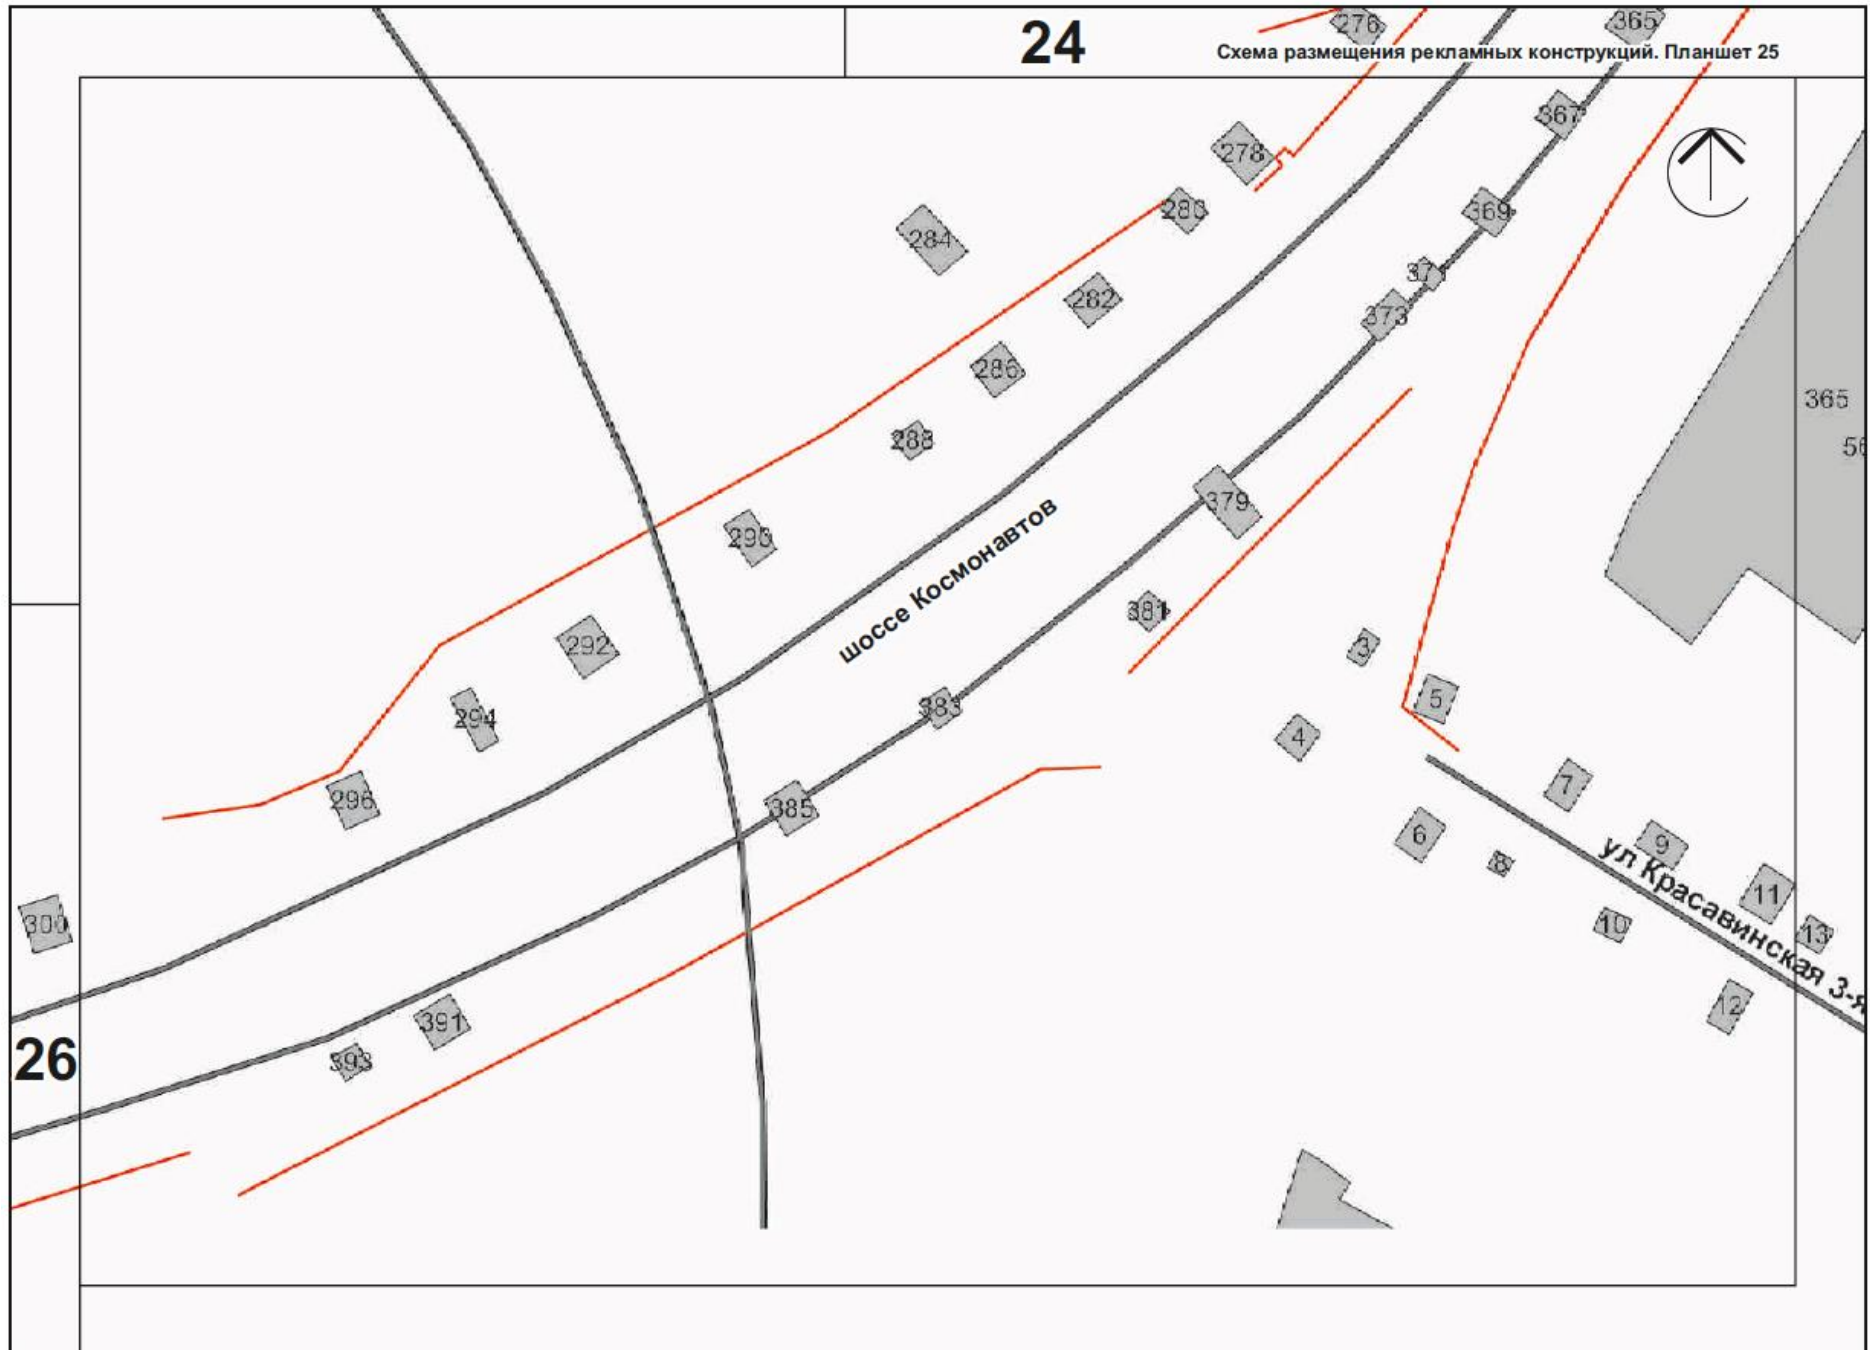



302

300


25

шоссе Космонавтов

27

393в

393д

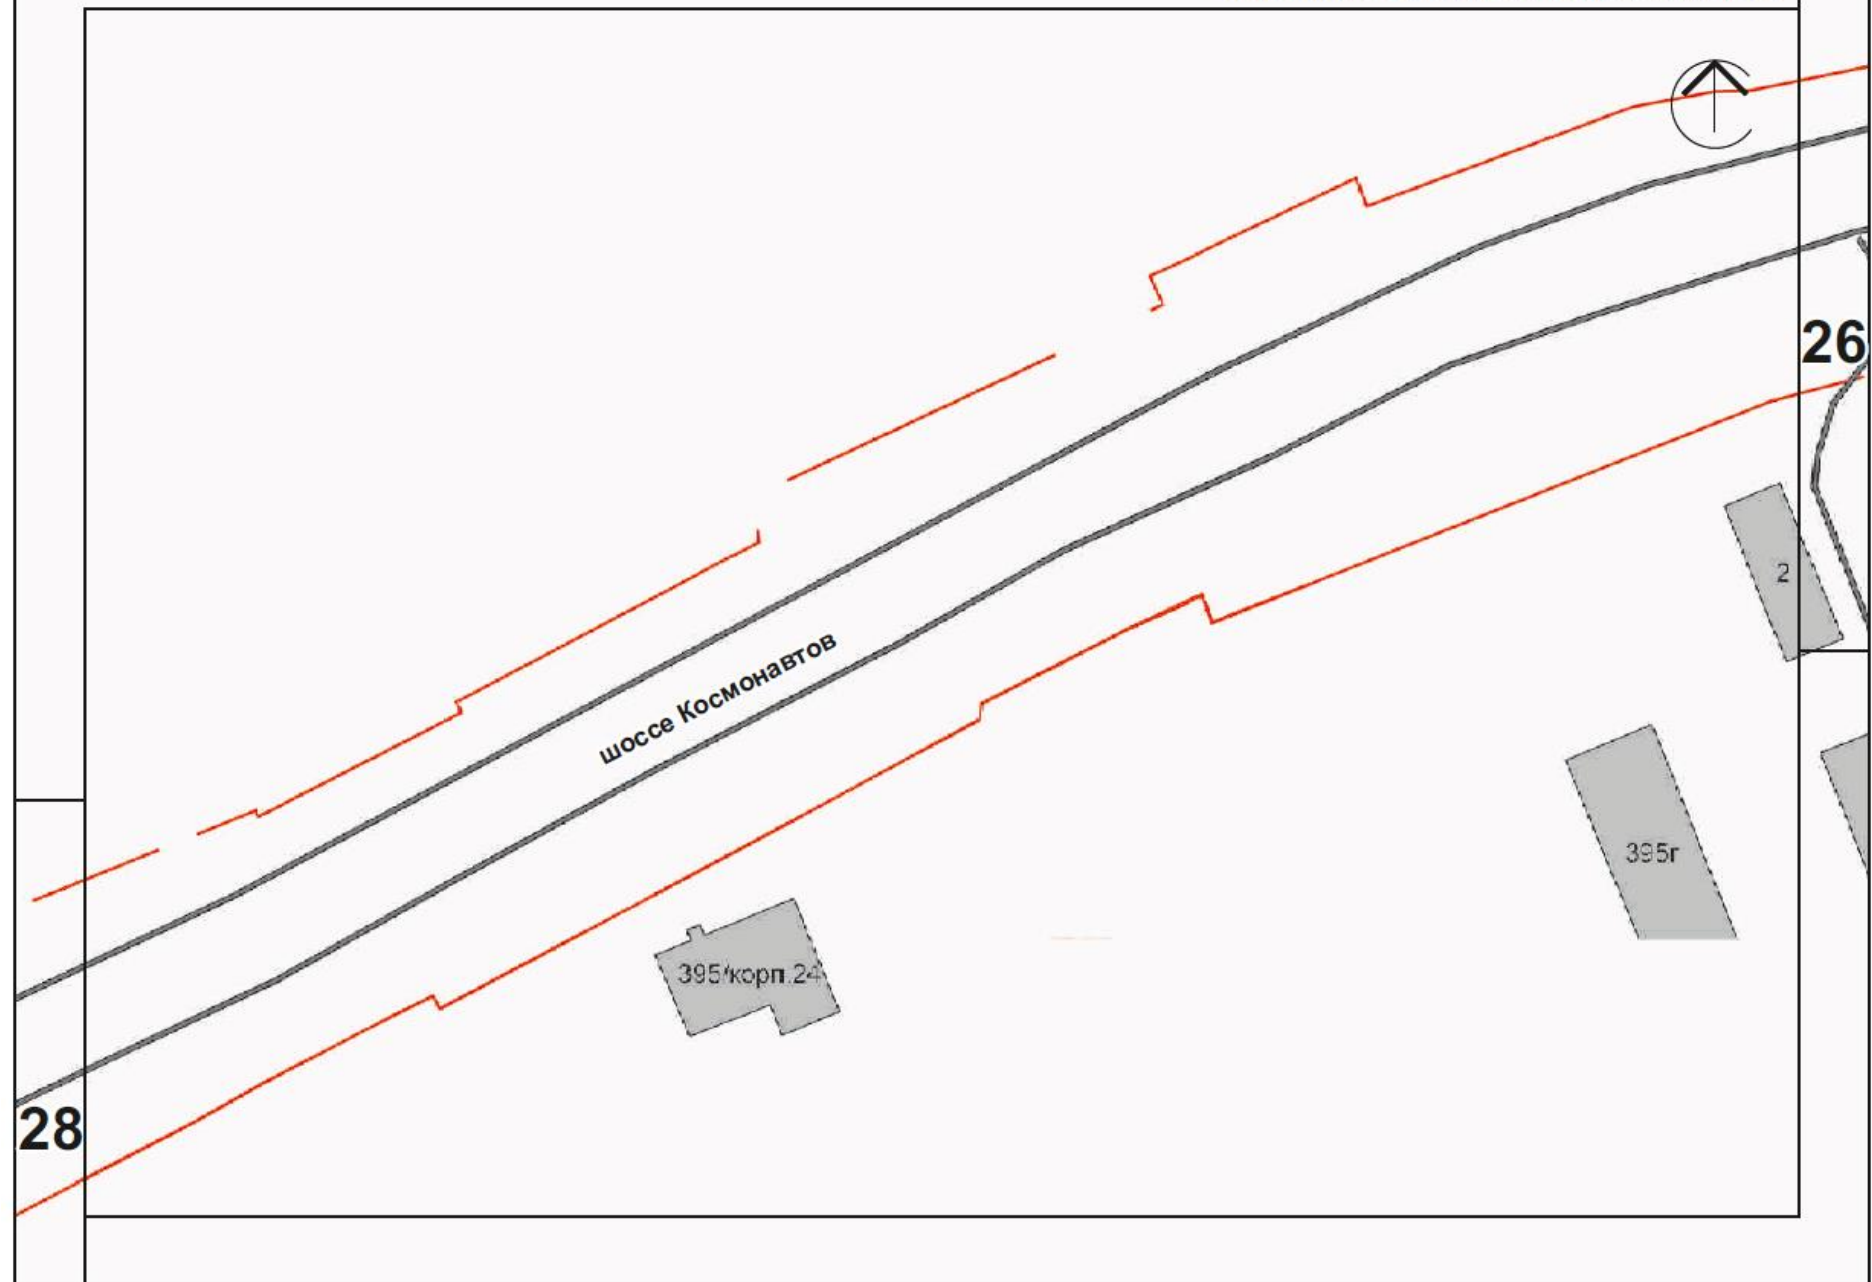





27


шоссе Космонавтов

29

399

399



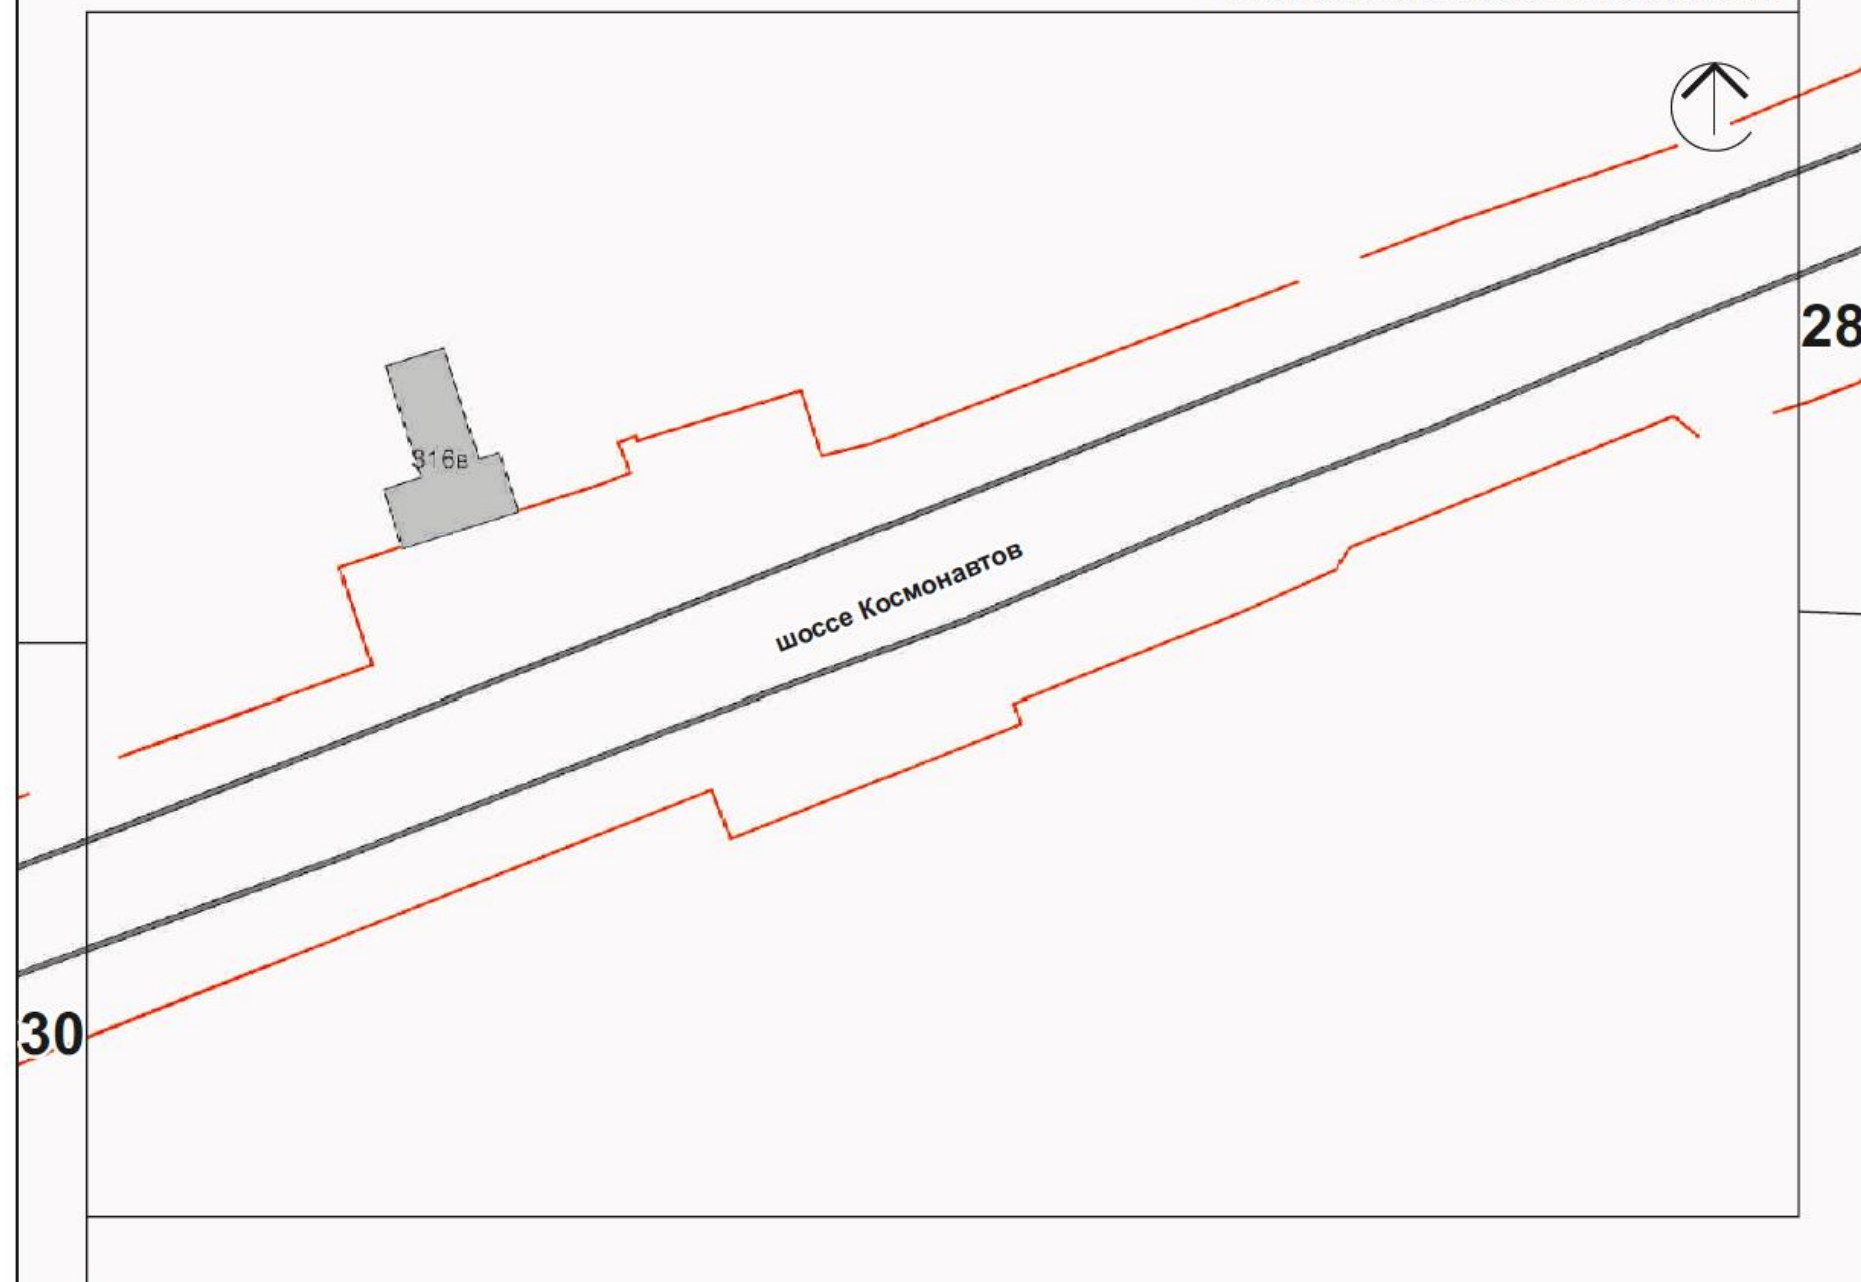



29

шоссе Космонавтов


31



30

шоссе Космонавтов

32

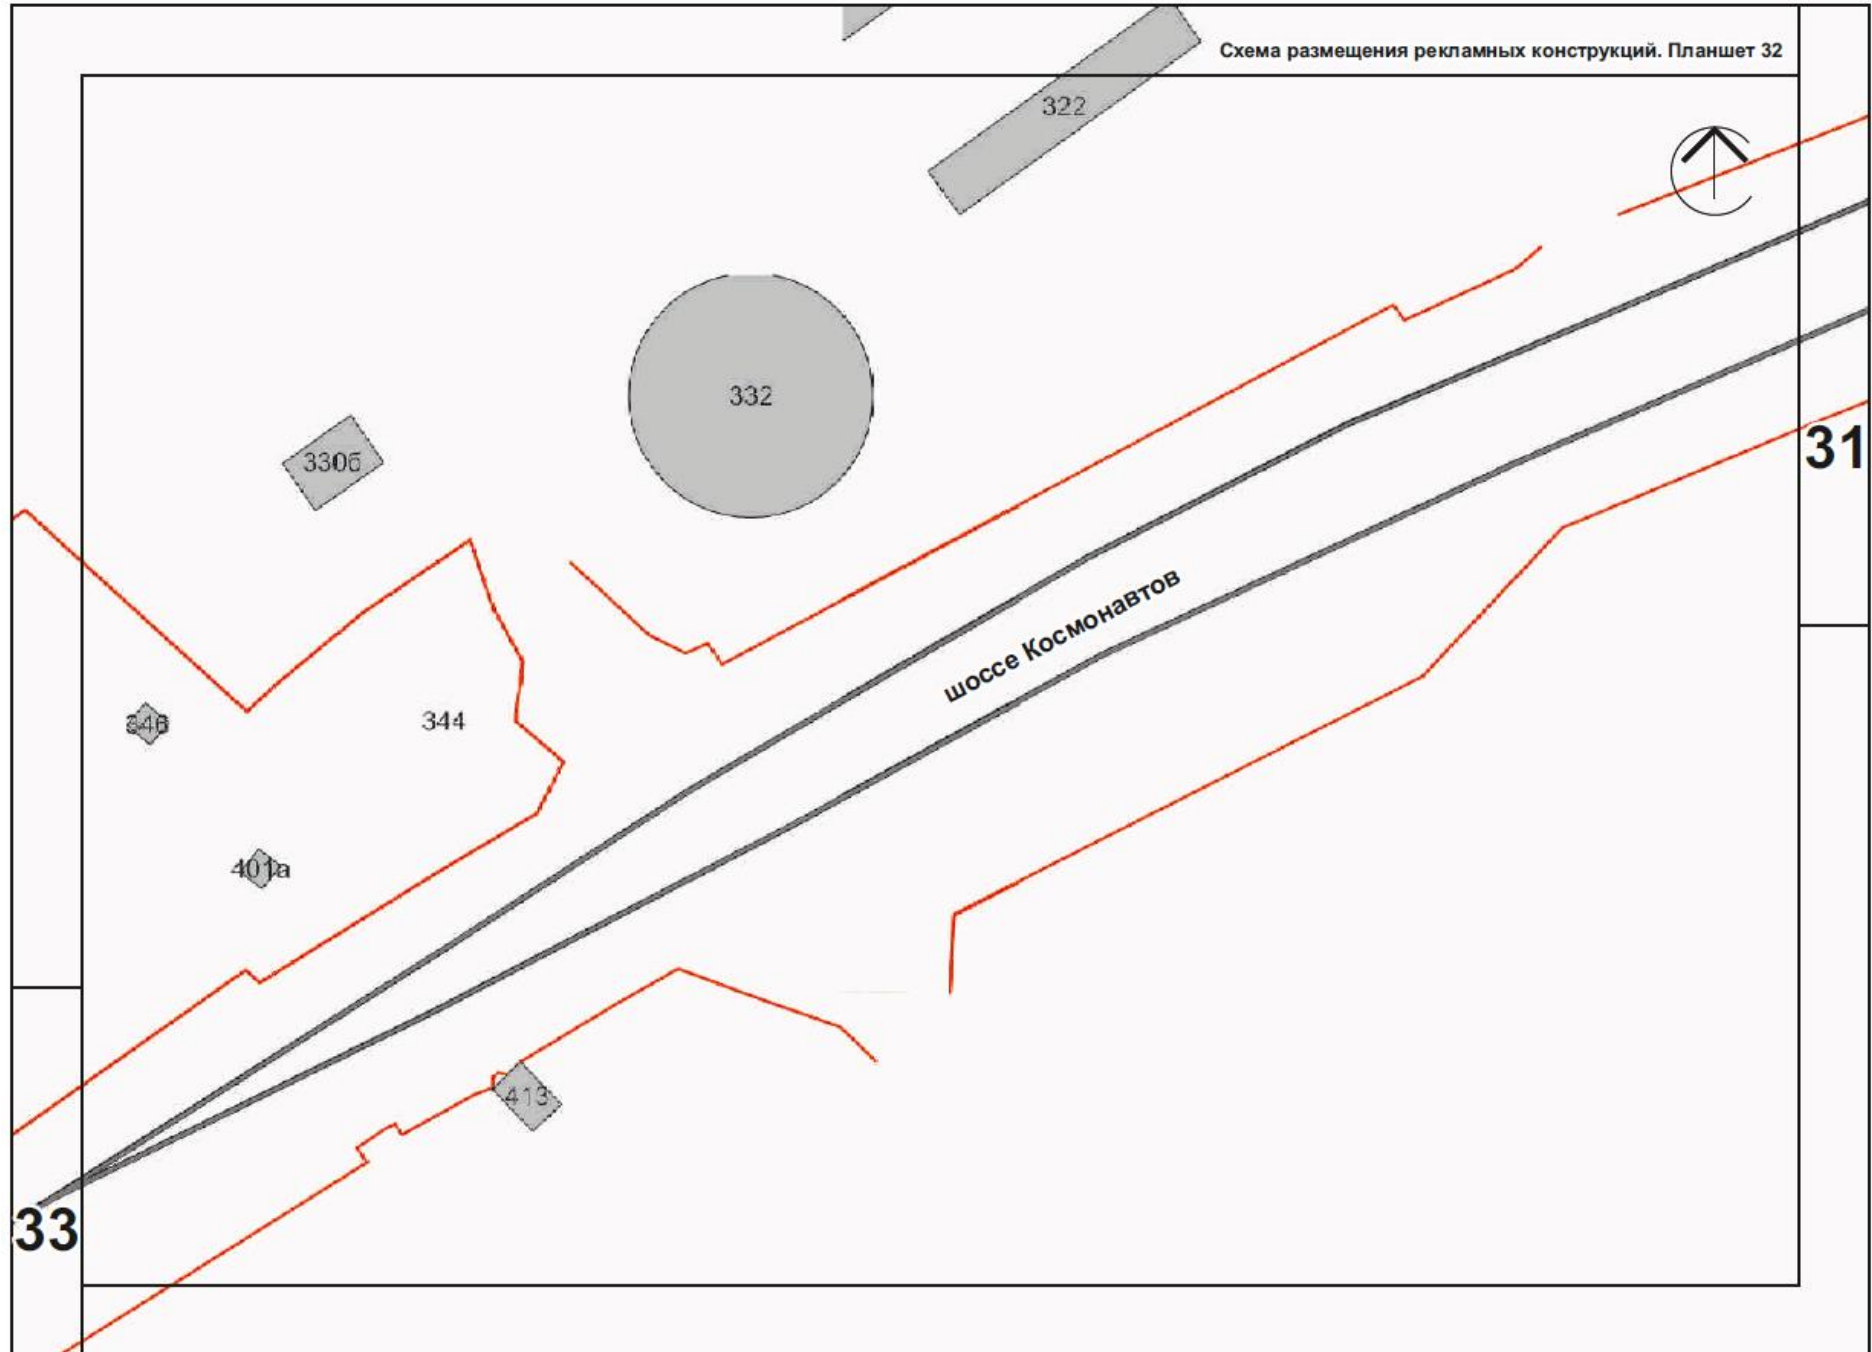







33

шоссе Космонавтов

413а