Схема размещения нестационарных торговых объектов на территории города Перми

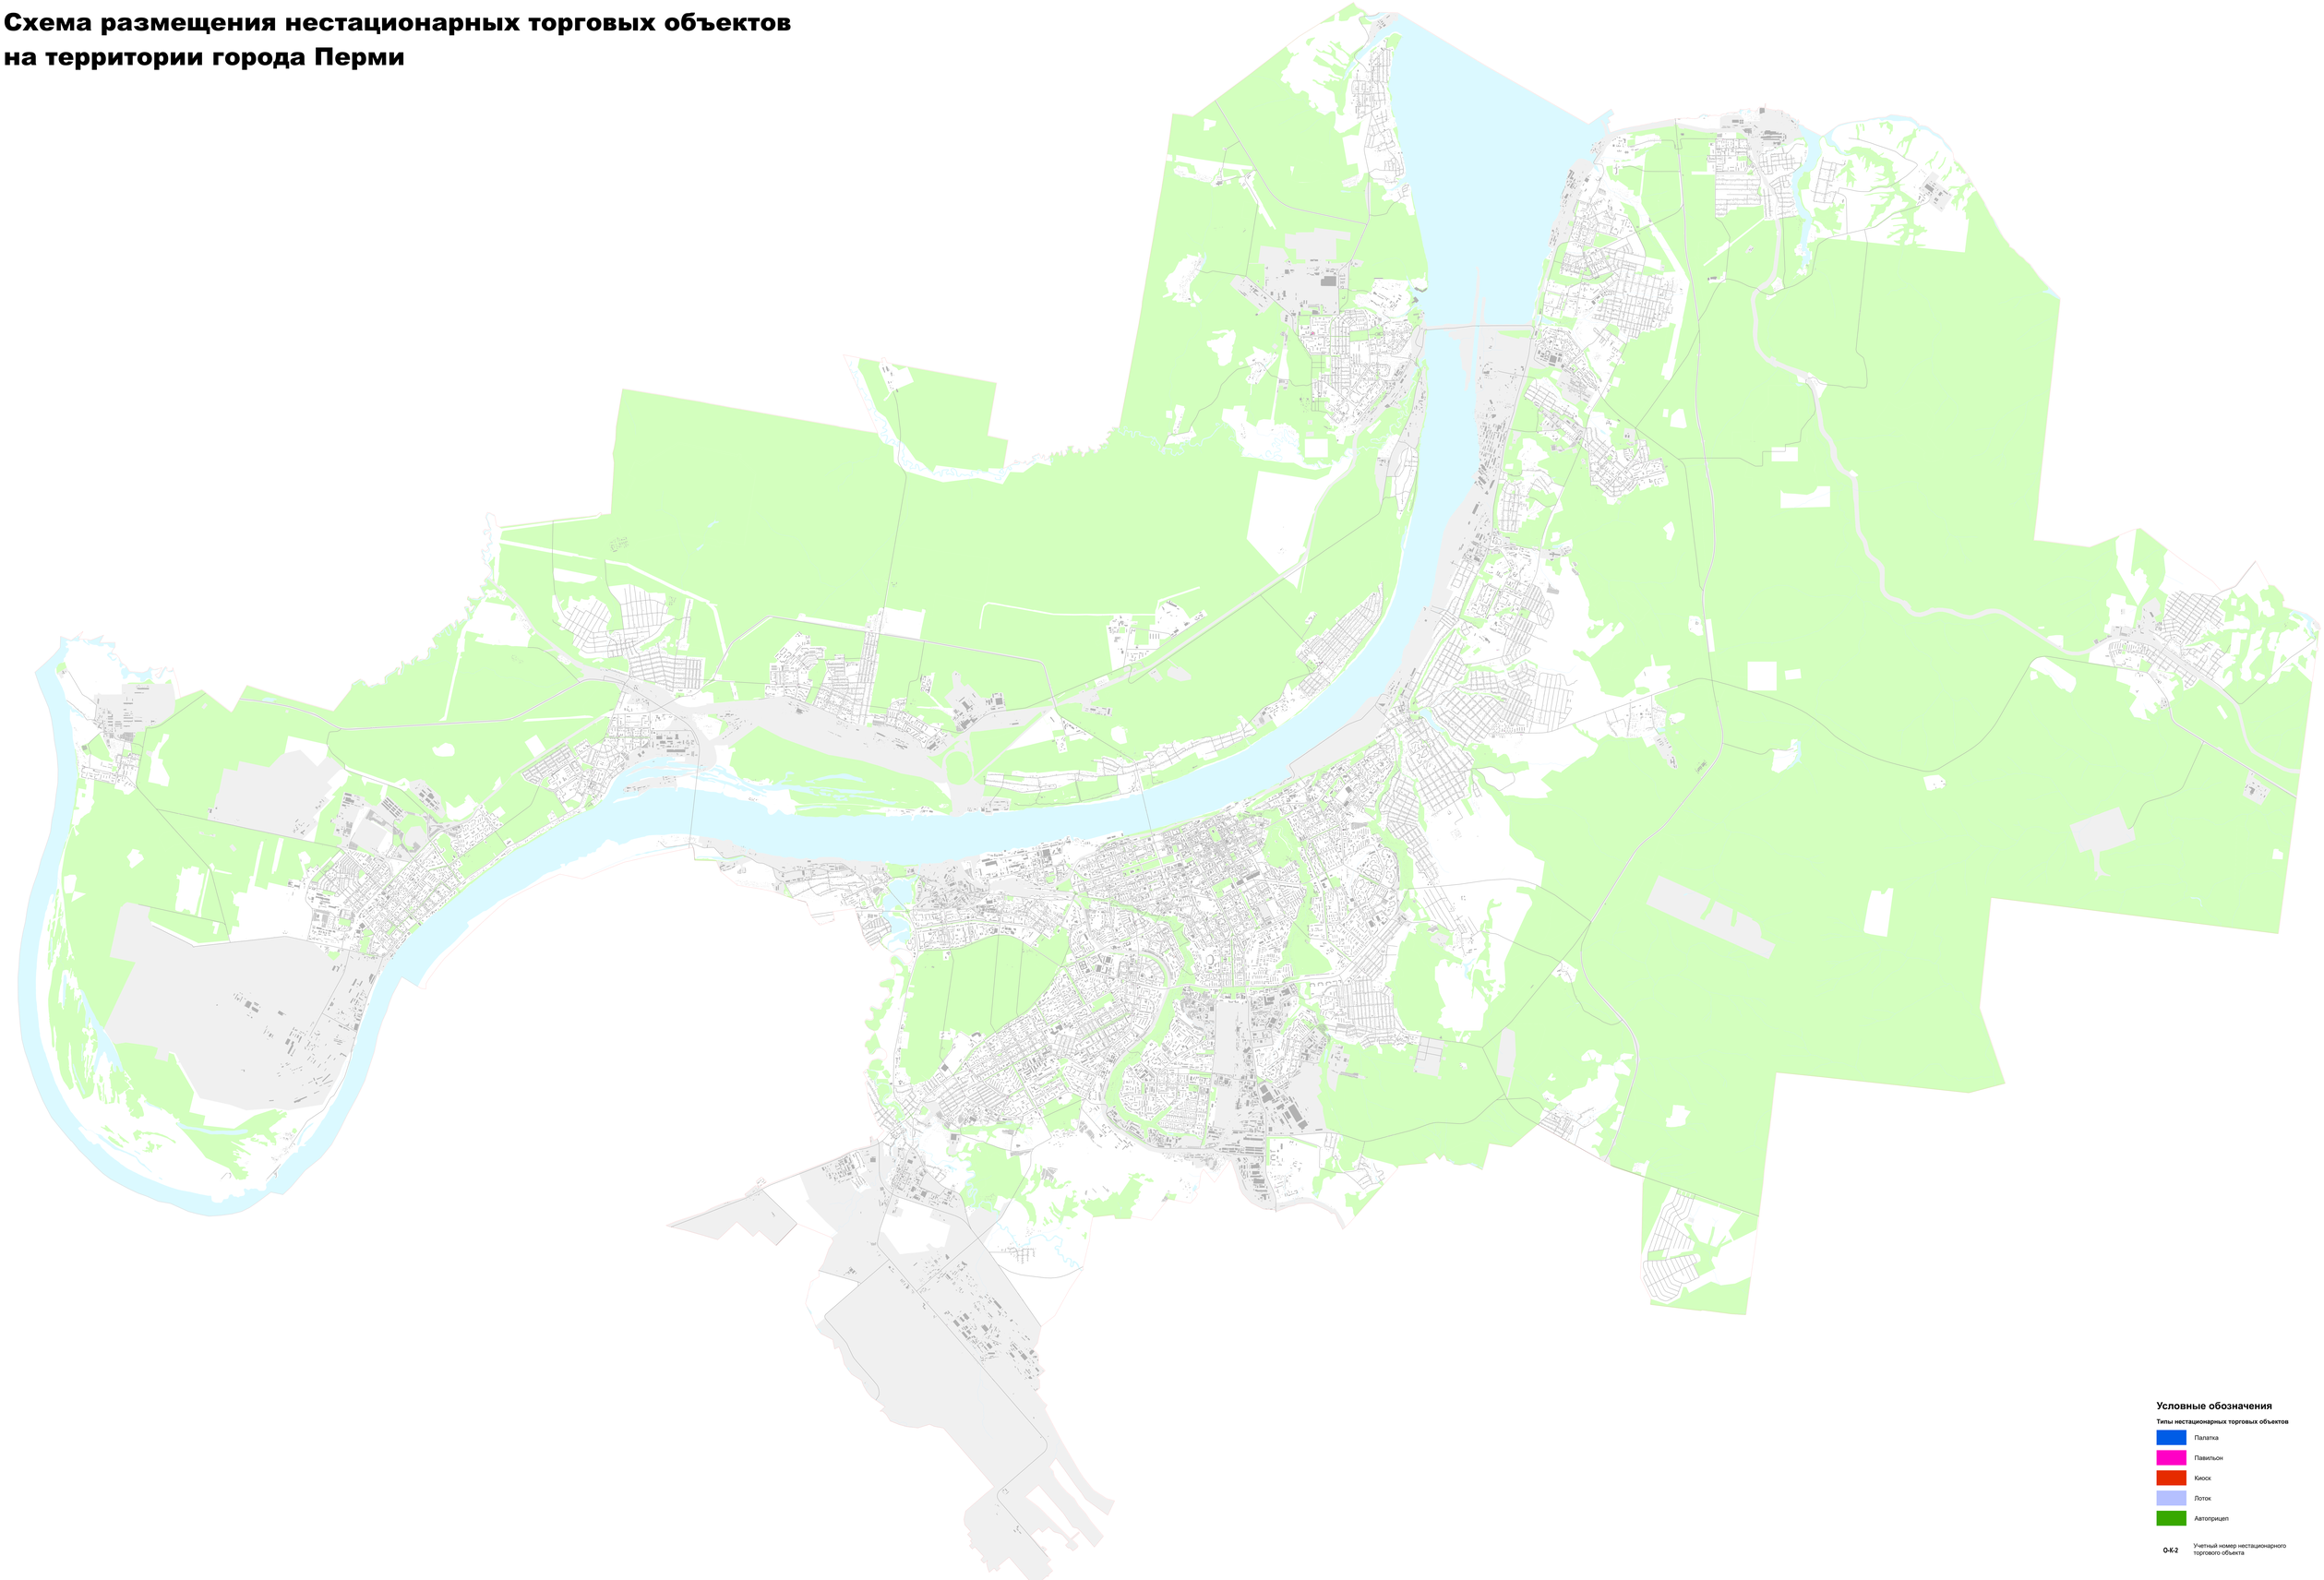

Условные обозначения

Типы нестационарных торговых объектов

- Палатка
- Павильон
- Киоск
- Лоток
- Автоприцеп

О-К-2 Учетный номер нестационарного торгового объекта