



**АДМИНИСТРАЦИЯ ГОРОДА ПЕРМИ**  
**ПОСТАНОВЛЕНИЕ**

№

**О внесении изменений в схемы границ прилегающих территорий для каждой организации и (или) объекта, указанных в пункте 2 Правил определения органами местного самоуправления границ прилегающих к некоторым организациям и объектам территорий, на которых не допускается розничная продажа алкогольной продукции, утвержденных постановлением Правительства Российской Федерации от 27 декабря 2012 г. № 1425, утвержденные постановлением администрации города Перми от 31.10.2014 № 802**

В соответствии с Федеральным законом от 22 ноября 1995 г. № 171-ФЗ «О государственном регулировании производства и оборота этилового спирта, алкогольной и спиртосодержащей продукции и об ограничении потребления (распития) алкогольной продукции», Постановлением Правительства Российской Федерации от 27 декабря 2012 г. № 1425 «Об определении органами государственной власти субъектов Российской Федерации мест массового скопления граждан и мест нахождения источников повышенной опасности, в которых не допускается розничная продажа алкогольной продукции, а также определении органами местного самоуправления границ прилегающих к некоторым организациям и объектам территорий, на которых не допускается розничная продажа алкогольной продукции», в целях актуализации нормативных правовых актов администрации города Перми и схемы границ прилегающих к некоторым организациям и объектам территорий, на которых не допускается розничная продажа алкогольной продукции администрация города Перми **ПОСТАНОВЛЯЕТ:**

1. Внести в схемы границ прилегающих территорий для каждой организации и (или) объекта, указанных в пункте 2 Правил определения органами местного самоуправления границ прилегающих к некоторым организациям и объектам территорий, на которых не допускается розничная продажа алкогольной продукции, утвержденных постановлением Правительства Российской Федерации



от 27 декабря 2012 г. № 1425, утвержденные постановлением администрации города Перми от 31 октября 2014 г. № 802 (в ред. 29.06.2015 № 427, от 30.12.2015 № 1142, от 23.06.2016 № 439, от 29.12.2016 № 1196, от 27.06.2017 № 488, от 26.12.2017 № 1199, от 03.07.2018 № 452, от 25.12.2018 № 1040, от 28.06.2019 № 326 ), следующие изменения:

1.1. строку 1.119 изложить в следующей редакции:

1.119	Частное учреждение здравоохранения «Клиническая больница «РЖД-Медицина» города Пермь»	ул. Машинистов, 29	433Д
-------	---	--------------------	------

1.2. строку 1.213 изложить в следующей редакции:

1.213	ИП Пономарева Снежана Владимировна	ул. Ветлужская, 125	532Д
-------	------------------------------------	---------------------	------

1.3. дополнить строками 1.226, 1.227, 1.228, 1.229 следующего содержания:

1.226	ООО «Медика»	ул.Комиссара Пожарского, 10	545Д
1.227	ООО «Медтерра»	ул.Рабочая, 7	546Д
1.228	ООО «Пермь-Медицина»	ул.Ленина, 96	547Д
1.229	ИП Окулова Наталья Николаевна	ул.Василия Каменского, 24	548Д

1.4. строку 2.79 изложить в следующей редакции:

2.79	ГБУЗ ПК «Краевой кожно-венерологический диспансер»	ул.Космонавта Леонова, 37	128И
------	--	---------------------------	------

1.5. дополнить строками 2.216, 2.217, 2.218 следующего содержания:

2.216	ООО «Пермь-Медицина»	ул.Мира, 59	277И
2.217	ООО «Пермь-Медицина»	ул.Мира, 10а	278И
2.218	ООО «Дентис»	ул.Космонавта Леонова, 51	279И

1.6. строку 3.82 признать утратившей силу;

1.7. дополнить строкой 3.169 следующего содержания:

3.169	ООО «Пермь-Медицина»	ул.Маршала Рыбалко, 43	211К
-------	----------------------	------------------------	------

1.8. строку 4.56 изложить в следующей редакции:

4.56	ООО «Рецепт Плюс»	ул.Екатерининская, 88	94Л
------	-------------------	-----------------------	-----

1.9. строку 4.148 изложить в следующей редакции:

4.148	АНО ДО «Центр коммуникационных программ»	ул.Пермская, 10	198Л
-------	--	-----------------	------



1.10. строку 4.193 признать утратившей силу;

1.11. дополнить строками 4.239, 4.240 следующего содержания:

4.239	ООО «Пермь-Медицина»	ул.Луначарского, 95а	303Л
4.240	ООО «А2Мед Пермь»	Комсомольский про- спект, 15в	304Л

1.12. строку 5.69 изложить в следующей редакции:

5.69	МАОУ «Школа бизнеса и предпринима- тельства» г. Перми ГБУЗ ПК «Городская стоматологическая поликлиника №2»	ул.Инженерная, 5	108М
------	---	------------------	------

1.13. строку 5.109 изложить в следующей редакции:

5.109	ЗАО «Ортмед» МАОУ ДОД «Центр детского творчества «Шанс»	ул.Крупской, 80а	149М
-------	---	------------------	------

1.14. строку 5.121 изложить в следующей редакции:

5.121	ООО «Стоматология «Татьяна» АНО ДПО «Учкомбинат»	ул.Лебедева, 34	161М
-------	---	-----------------	------

1.15. дополнить строками 5.231, 5.232 следующего содержания:

5.231	ООО «Пермь-Медицина»	ул.Уинская, 5	272М
5.232	ООО «Пермь-Медицина»	ул.Крупской, 40	273М

1.16. строку 7.49, 7.50 изложить в следующей редакции:

7.49	ООО «Камский кабель» ИП Зашихина Татьяна Викторовна	ул.Гайвинская,86	72О
7.50	ИП Зашихина Татьяна Викторовна ГБУЗ ПК "Алексеевская центральная районная больница им. В.И.Глотова" ГБУЗ ПК "Городская поликлиника N 9"	ул.Гайвинская,105	73О

1.17. строку 8.147 изложить в следующей редакции:

8.147	АО "Медицинский центр "Философия красоты и здоровья"	ул.Куйбышева, 66/1	207С
-------	---	--------------------	------

1.18. строку 8.256 изложить в следующей редакции:

8.256	ЧУДПО «Автошкола «Бикар»	ул.Революции, 30	321С
-------	--------------------------	------------------	------

1.19. дополнить строками 8.365, 8.366, 8.367 следующего содержания:

8.365	ООО «Пермь-Медицина»	ул.Куйбышева, 59	432С
-------	----------------------	------------------	------

8.366	ООО «Пермь-Медицина»	ул.Куйбышева, 107	433С
8.367	ООО «Стоматологическая клиника «Пелея» ИП Кожушко О.В.	ул.Краснова, 25	434С

1.20. схемы на листах 287Д, 433Д, 532Д, 128И, 198Л, 82М, 108М, 149М, 161М, 72О, 117О, 177С, 210С, 321С изложить в редакции согласно приложению к настоящему постановлению;

1.21. дополнить схемами на листах 545Д, 546Д, 547Д, 548Д, 277И, 278И, 279И, 211К, 303Л, 304Л, 272М, 273М, 432С, 433С, 434С согласно приложению к настоящему постановлению;

1.22. схему на листах 111К, 244Л признать утратившими силу.

2. Департаменту экономики и промышленной политики администрации города Перми направить настоящее постановление в Министерство развития промышленности, предпринимательства и торговли Пермского края в течение 1 месяца со дня официального опубликования настоящего постановления.

3. Настоящее постановление вступает в силу со дня официального опубликования в печатном средстве массовой информации «Официальный бюллетень органов местного самоуправления муниципального образования город Пермь».

4. Управлению по общим вопросам администрации города Перми обеспечить опубликование настоящего постановления в печатном средстве массовой информации «Официальный бюллетень органов местного самоуправления муниципального образования город Пермь».

5. Информационно-аналитическому управлению администрации города Перми разместить настоящее постановление на официальном сайте муниципального образования город Пермь в информационно-телекоммуникационной сети Интернет.

6. Контроль за исполнением настоящего постановления возложить на первого заместителя главы администрации города Перми Агеева В.Г.

Глава города Перми

Д.И.Самойлов



Условные обозначения:

- Место входа для посетителей в здание, строение, сооружение, в котором расположены объекты и (или) вход для посетителей на обособленные территории.

- Граница прилегающей территории, на которой запрещено размещение предприятий, осуществляющих розничную продажу алкогольной продукции
- Граница прилегающей территории, на которой запрещено размещение предприятий общественного питания, осуществляющих продажу алкогольной продукции

--- Граница обособленной территории

Категории организаций и объектов:


1. Медицинская организация - 2 шт.

Том 7. "Орджоникидзевский район"  
ул. Гайвинская, 86

Лист 720



М 1:2000

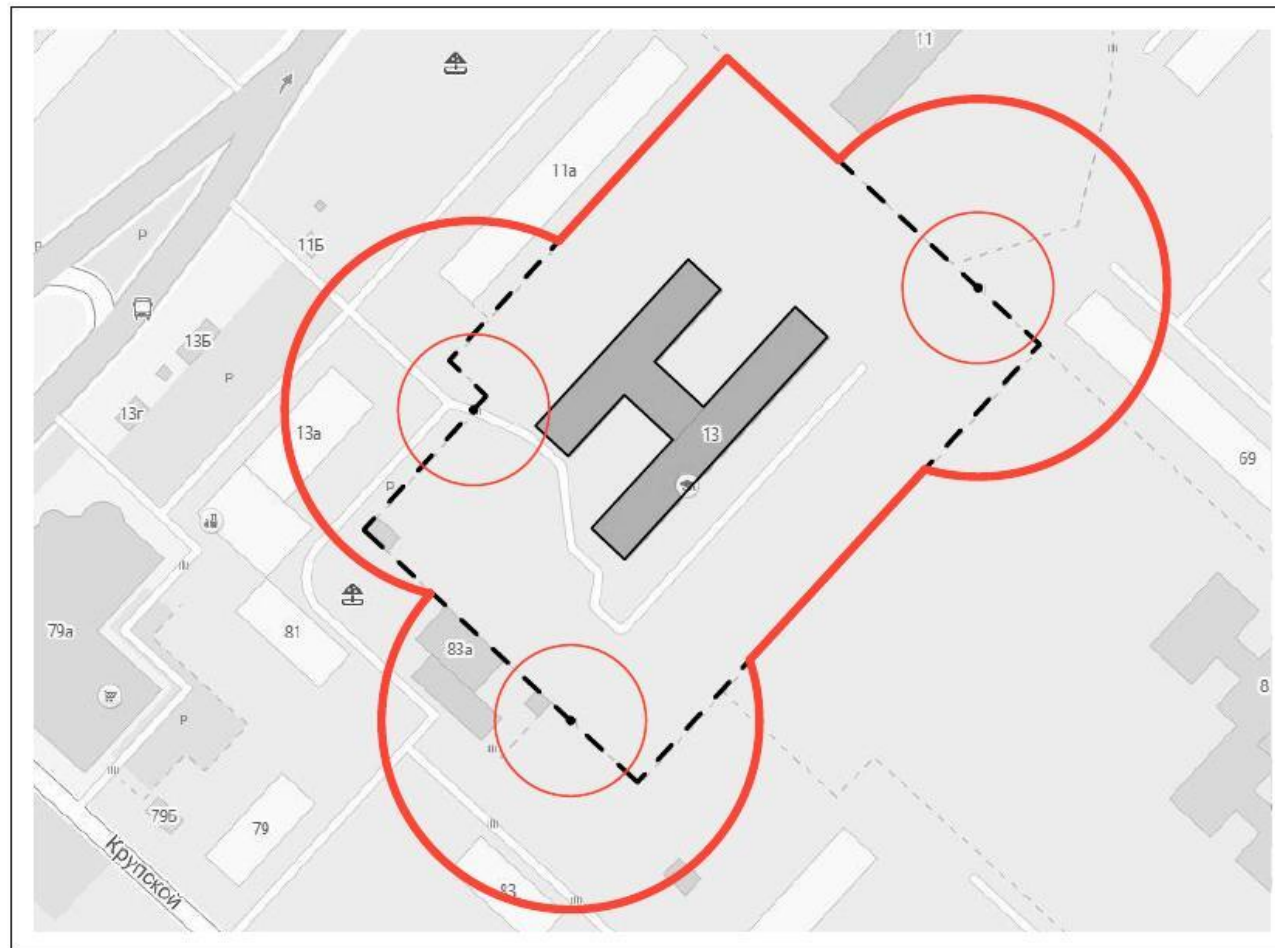



Условные обозначения:

- Место входа для посетителей в здание, строение, сооружение, в котором расположены объекты и (или) вход для посетителей на обособленные территории.

-  Граница прилегающей территории, на которой запрещено размещение предприятий, осуществляющих розничную продажу алкогольной продукции
-  Граница прилегающей территории, на которой запрещено размещение предприятий общественного питания, осуществляющих продажу алкогольной продукции


Категории организаций и объектов:

- 1. Образовательная организация - 1 шт.
- 1. Медицинская организация - 2 шт.

Том 5. "Мотовилихинский район"  
ул. Аркадия Гайдара, 13



Лист 82М

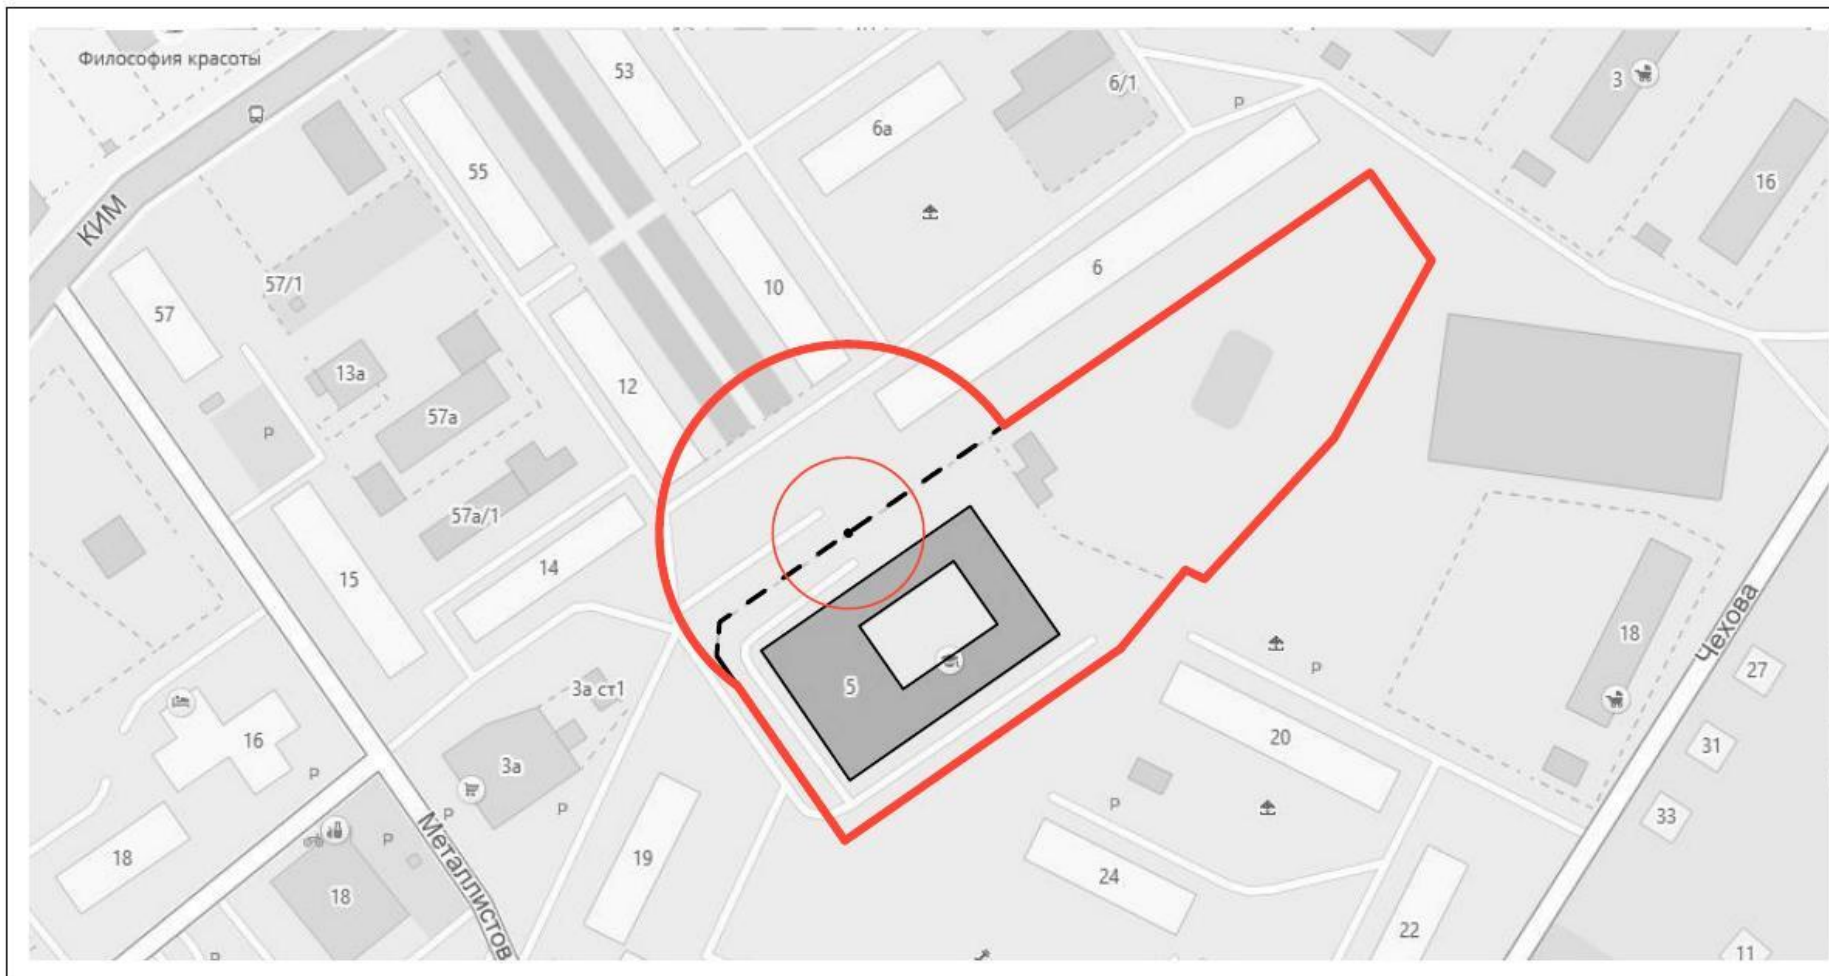М 1:2000



Условные обозначения:

- Место входа для посетителей в здание, строение, сооружение, в котором расположены объекты и (или) вход для посетителей на обособленные территории.

-  Граница прилегающей территории, на которой запрещено размещение предприятий, осуществляющих розничную продажу алкогольной продукции
-  Граница прилегающей территории, на которой запрещено размещение предприятий общественного питания, осуществляющих продажу алкогольной продукции

Категории организаций и объектов:

1. Образовательная организация - 1 шт
2. Медицинская организация - 1 шт.

Том 5. "Мотовилихинский район"  
ул. Инженерная, 5



Лист 108М

М 1:2000



Условные обозначения:

- Место входа для посетителей в здание, строение, сооружение, в котором расположены объекты и (или) вход для посетителей на обособленные территории.

-  Граница прилегающей территории, на которой запрещено размещение предприятий, осуществляющих розничную продажу алкогольной продукции
-  Граница прилегающей территории, на которой запрещено размещение предприятий общественного питания, осуществляющих продажу алкогольной продукции

Категории организаций и объектов:


- 1. Образовательная организация - 1 шт.
- 1. Медицинская организация - 1 шт.

Том 7. "Орджоникидзевский район"  
ул. Маршала Толбухина, 33

Лист 1170

М 1:2000



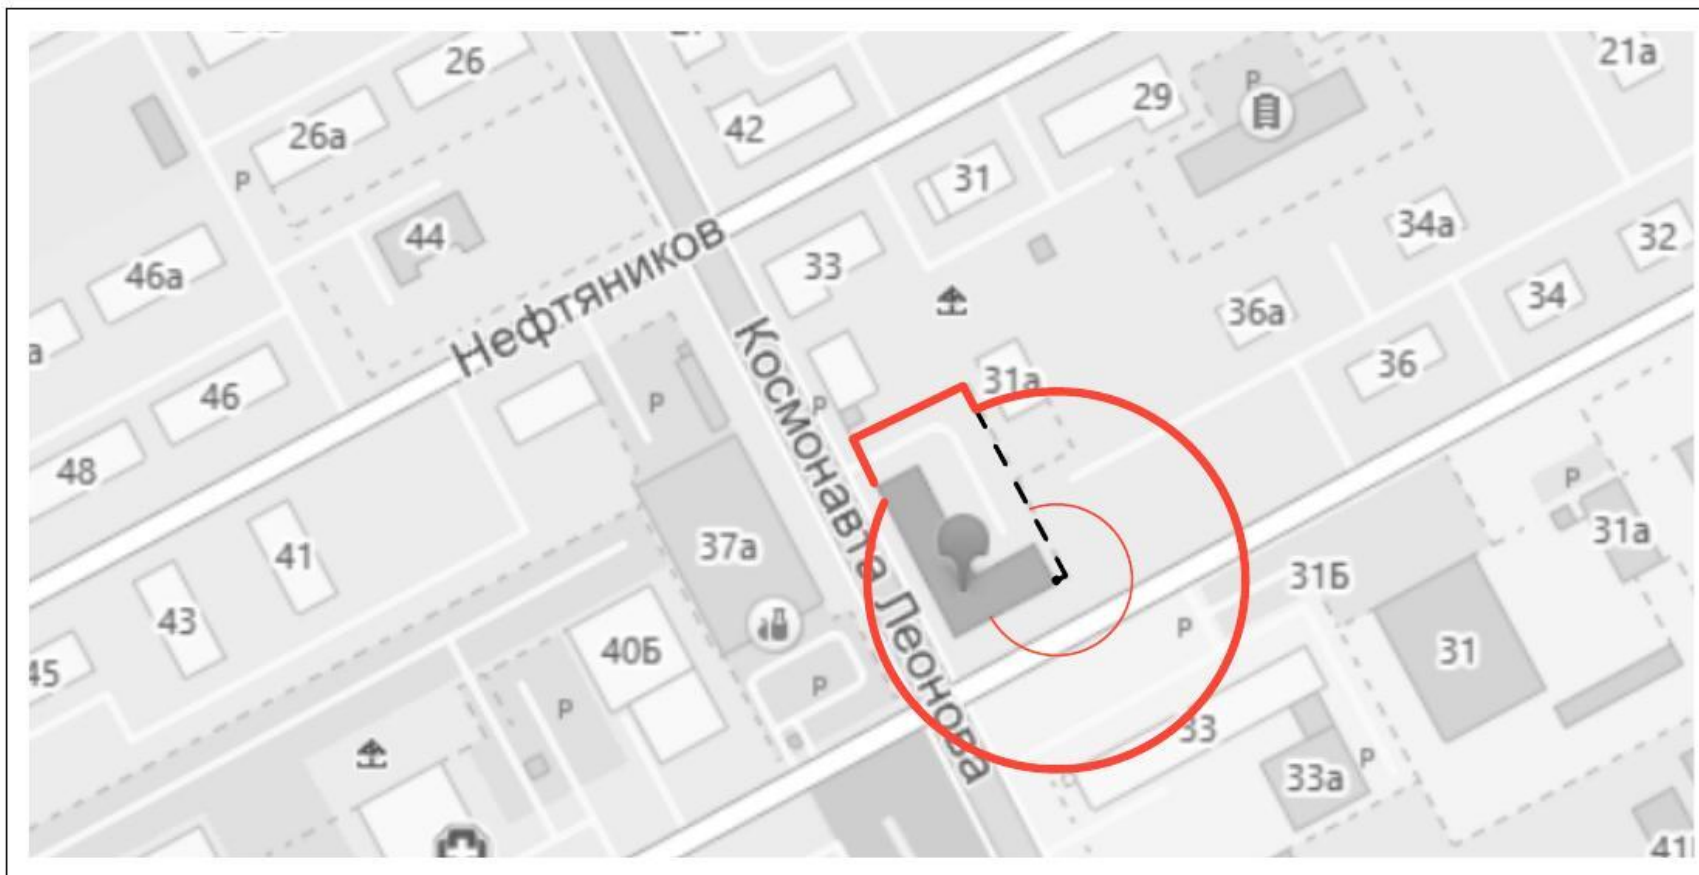

Условные обозначения:

- Место входа для посетителей в здание, строение, сооружение, в котором расположены объекты и (или) вход для посетителей на обособленные территории.

- Граница прилегающей территории, на которой запрещено размещение предприятий, осуществляющих розничную продажу алкогольной продукции
- Граница прилегающей территории, на которой запрещено размещение предприятий общественного питания, осуществляющих продажу алкогольной продукции


— — — Граница обособленной территории

Категории организаций и объектов:  
1. Медицинская организация - 1шт.

Том 2. "Индустриальный район"  
ул. Космонавта Леонова, 37

Лист 128И

М 1:2000

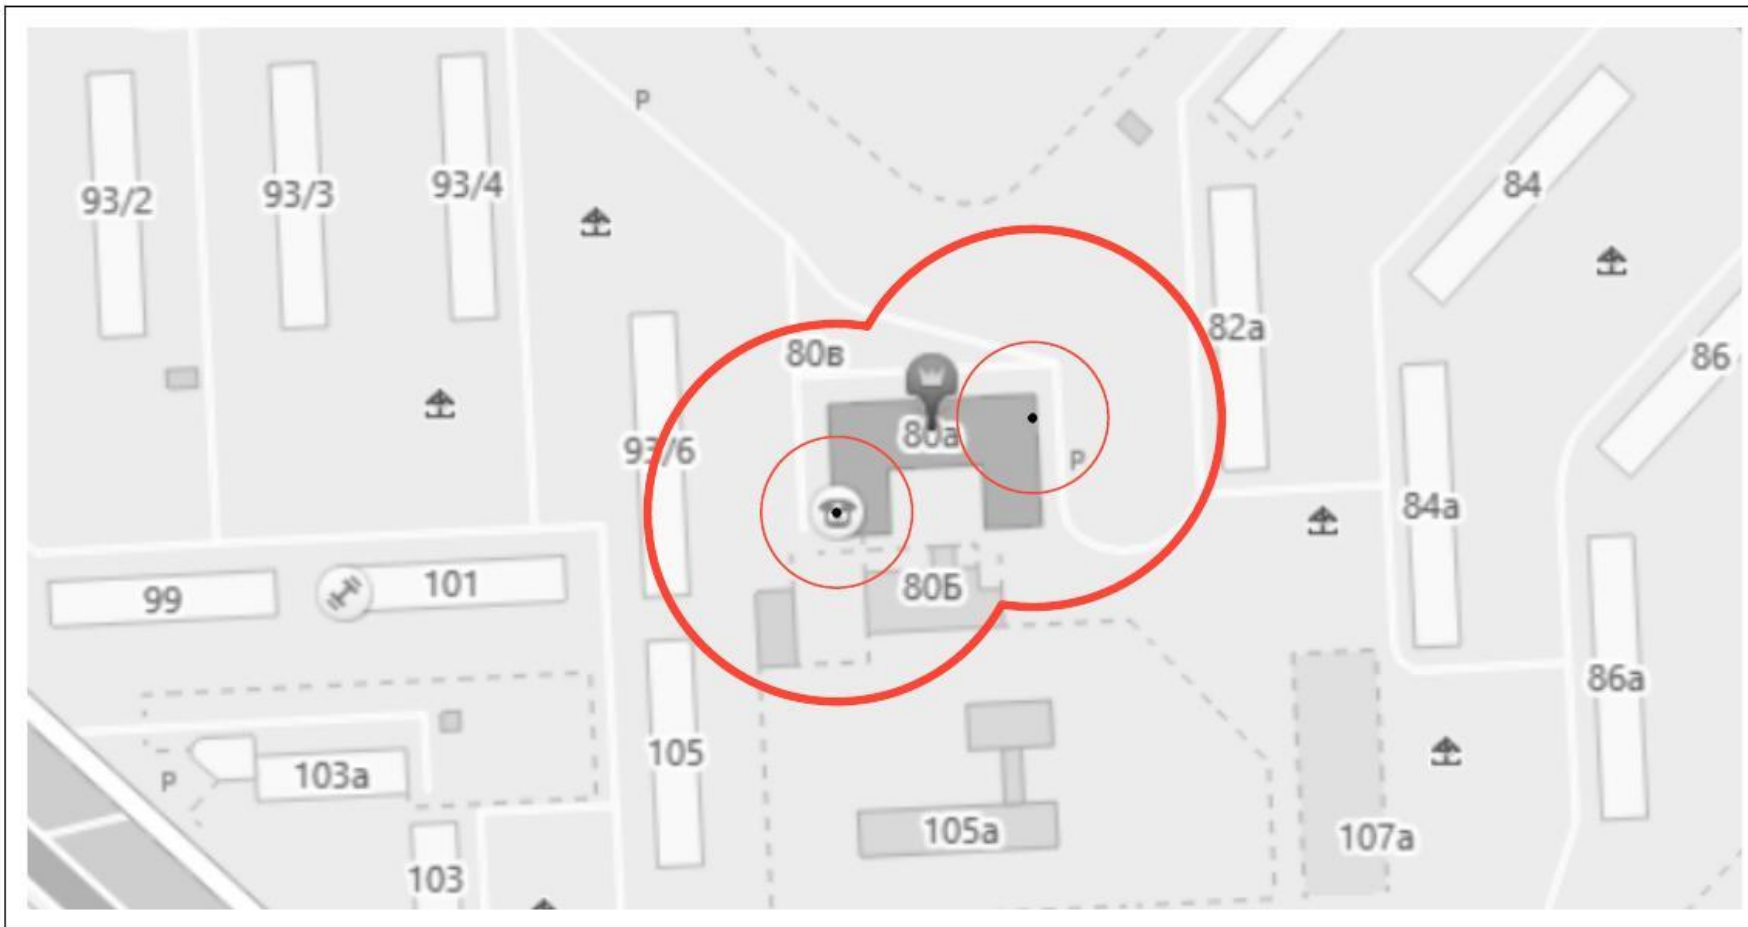

Условные обозначения:

- Место входа для посетителей в здание, строение, сооружение, в котором расположены объекты и (или) вход для посетителей на обособленные территории.

- Граница прилегающей территории, на которой запрещено размещение предприятий, осуществляющих розничную продажу алкогольной продукции
- Граница прилегающей территории, на которой запрещено размещение предприятий общественного питания, осуществляющих продажу алкогольной продукции


Категории организаций и объектов:

1. Детская организация - 1 шт.
2. Медицинская организация - 1 шт.

Том 5. "Мотовилихинский район"  
ул. Крупской, 80а

Лист 149М

М 1:2000

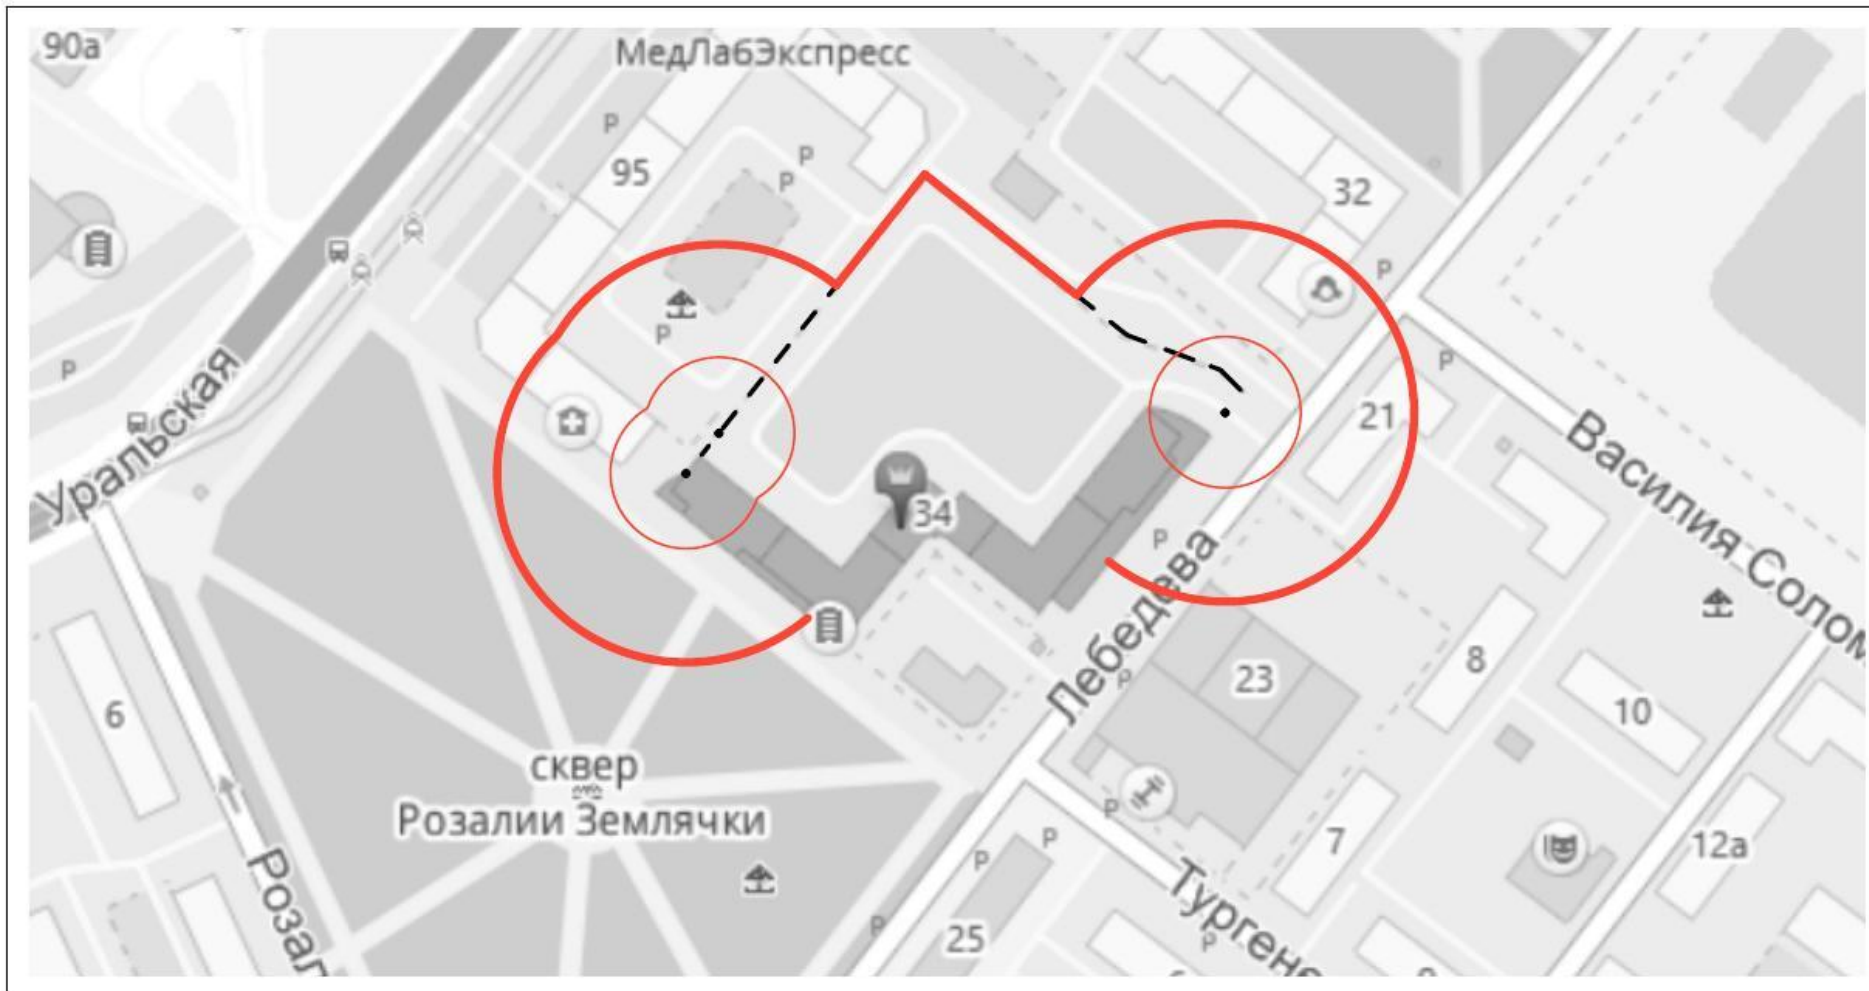

Условные обозначения:

- Место входа для посетитетелей в здание, строение, сооружение, в котором расположены объекты и (или) вход для посетитетелей на обособленные территории.

- Граница прилегающей территории, на которой запрещено размещение предприятий, осуществляющих розничную продажу алкогольной продукции
- Граница прилегающей территории, на которой запрещено размещение предприятий общественного питания, осуществляющих продажу алкогольной продукции

Категории организаций и объектов:  
 1. Образовательная организация - 1 шт  
 2. Медицинская организация - 1 шт.

Том 5. "Мотовилихинский район"  
 ул. Лебедева, 34

Лист	161М
М 1:2000	




Категории организаций и объектов:  
1. Образовательная организация - 1шт.  
2. Медицинская организация - 1шт.

Условные обозначения:

- Место входа для посетителей в здание, строение, сооружение, в котором расположены объекты и (или) вход для посетителей на обособленные территории.

- Граница прилегающей территории, на которой запрещено размещение предприятий, осуществляющих розничную продажу алкогольной продукции
- Граница прилегающей территории, на которой запрещено размещение предприятий общественного питания, осуществляющих продажу алкогольной продукции


--- Граница обособленной территории

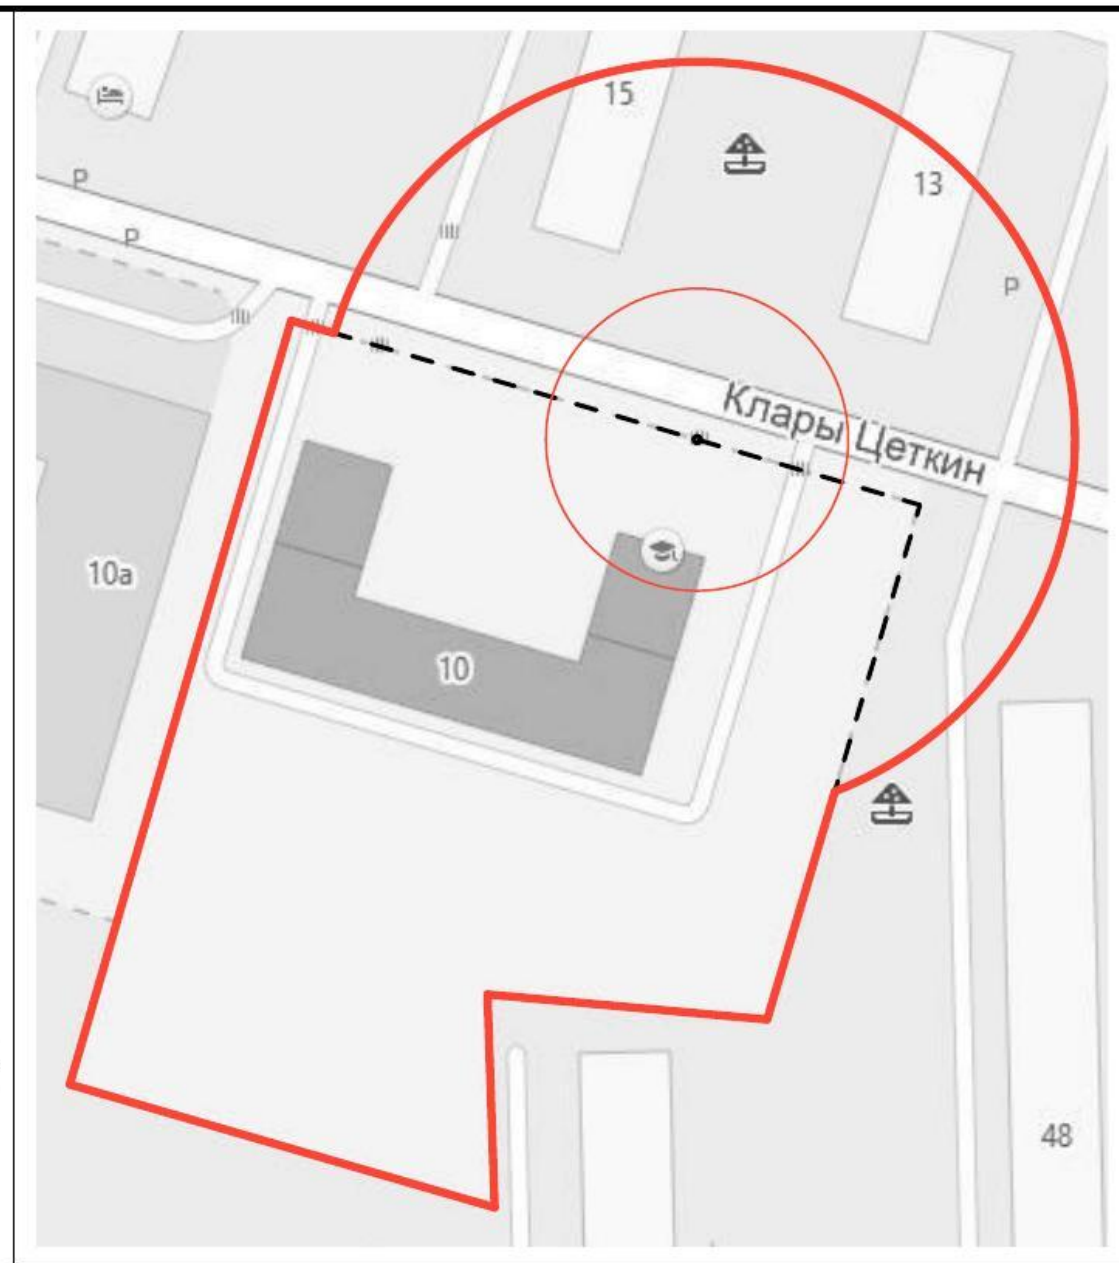

Том 8. "Свердловский район"  
ул. Клары Цеткин, 10

Лист 177С

М 1:1000

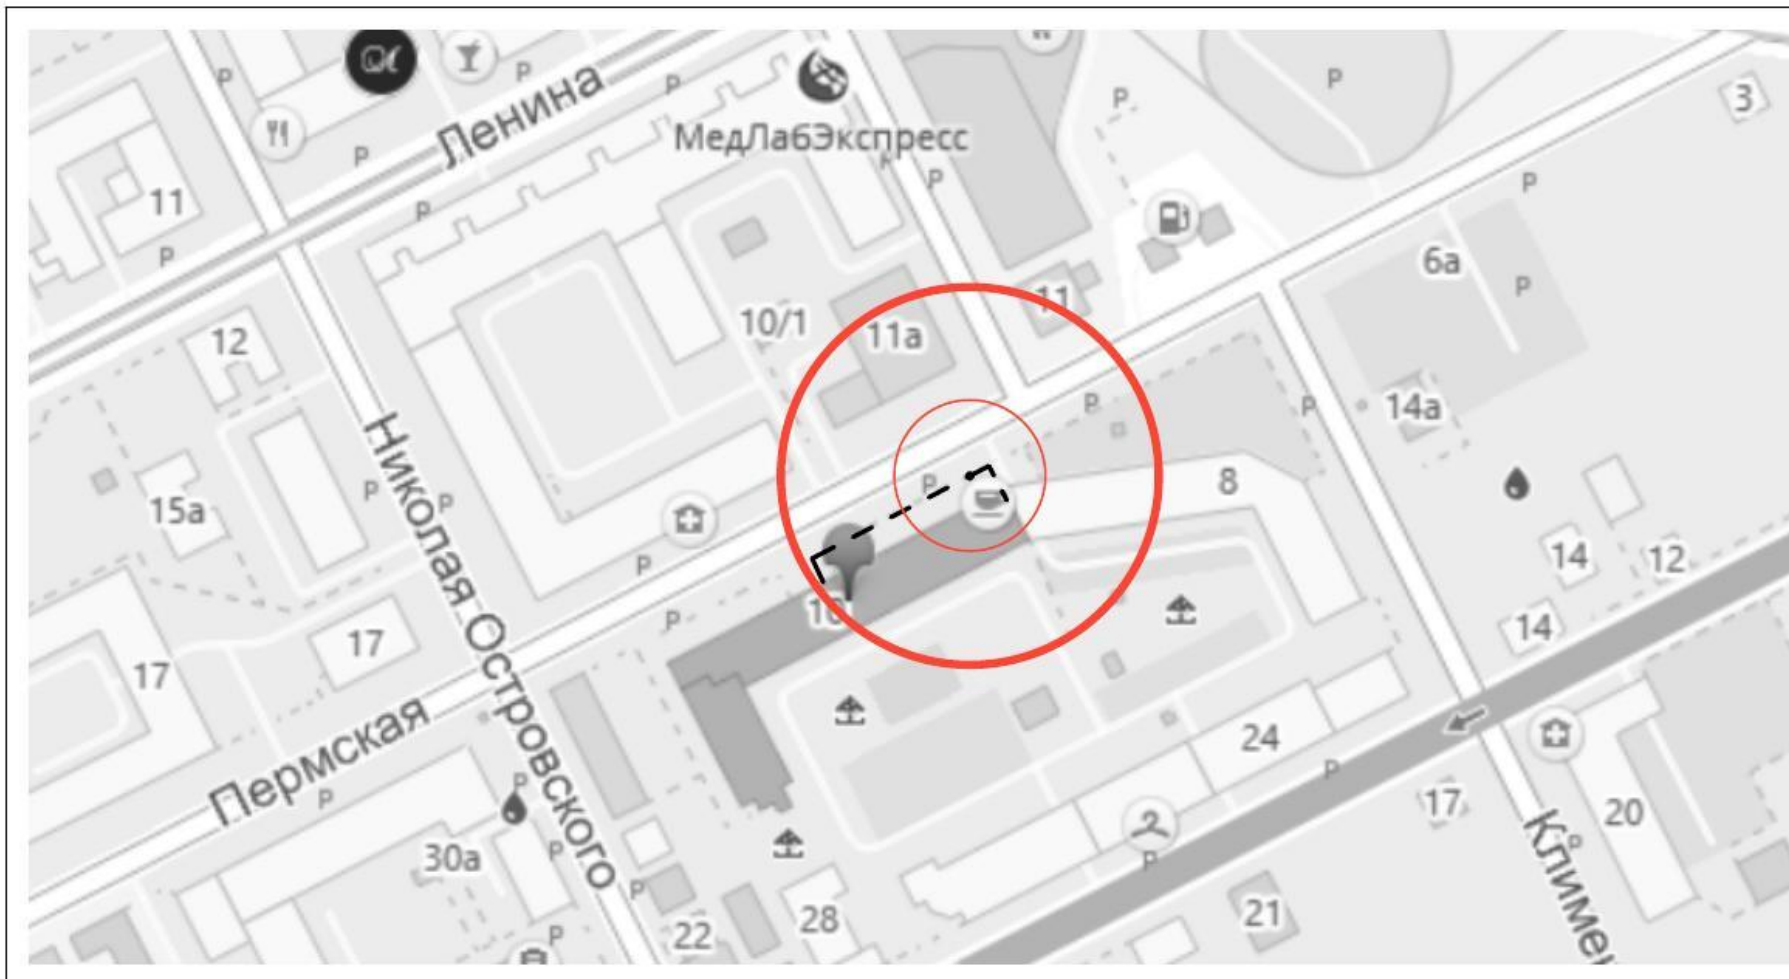

Условные обозначения:

- Место входа для посетителей в здание, строение, сооружение, в котором расположены объекты и (или) вход для посетителей на обособленные территории.


- Граница прилегающей территории, на которой запрещено размещение предприятий, осуществляющих розничную продажу алкогольной продукции
- Граница прилегающей территории, на которой запрещено размещение предприятий общественного питания, осуществляющих продажу алкогольной продукции

Категории организаций и объектов:  
1. Образовательная организация - 1шт

Том 4. "Ленинский район"  
ул.Пермская, 10

Лист 198Л

М 1:2000

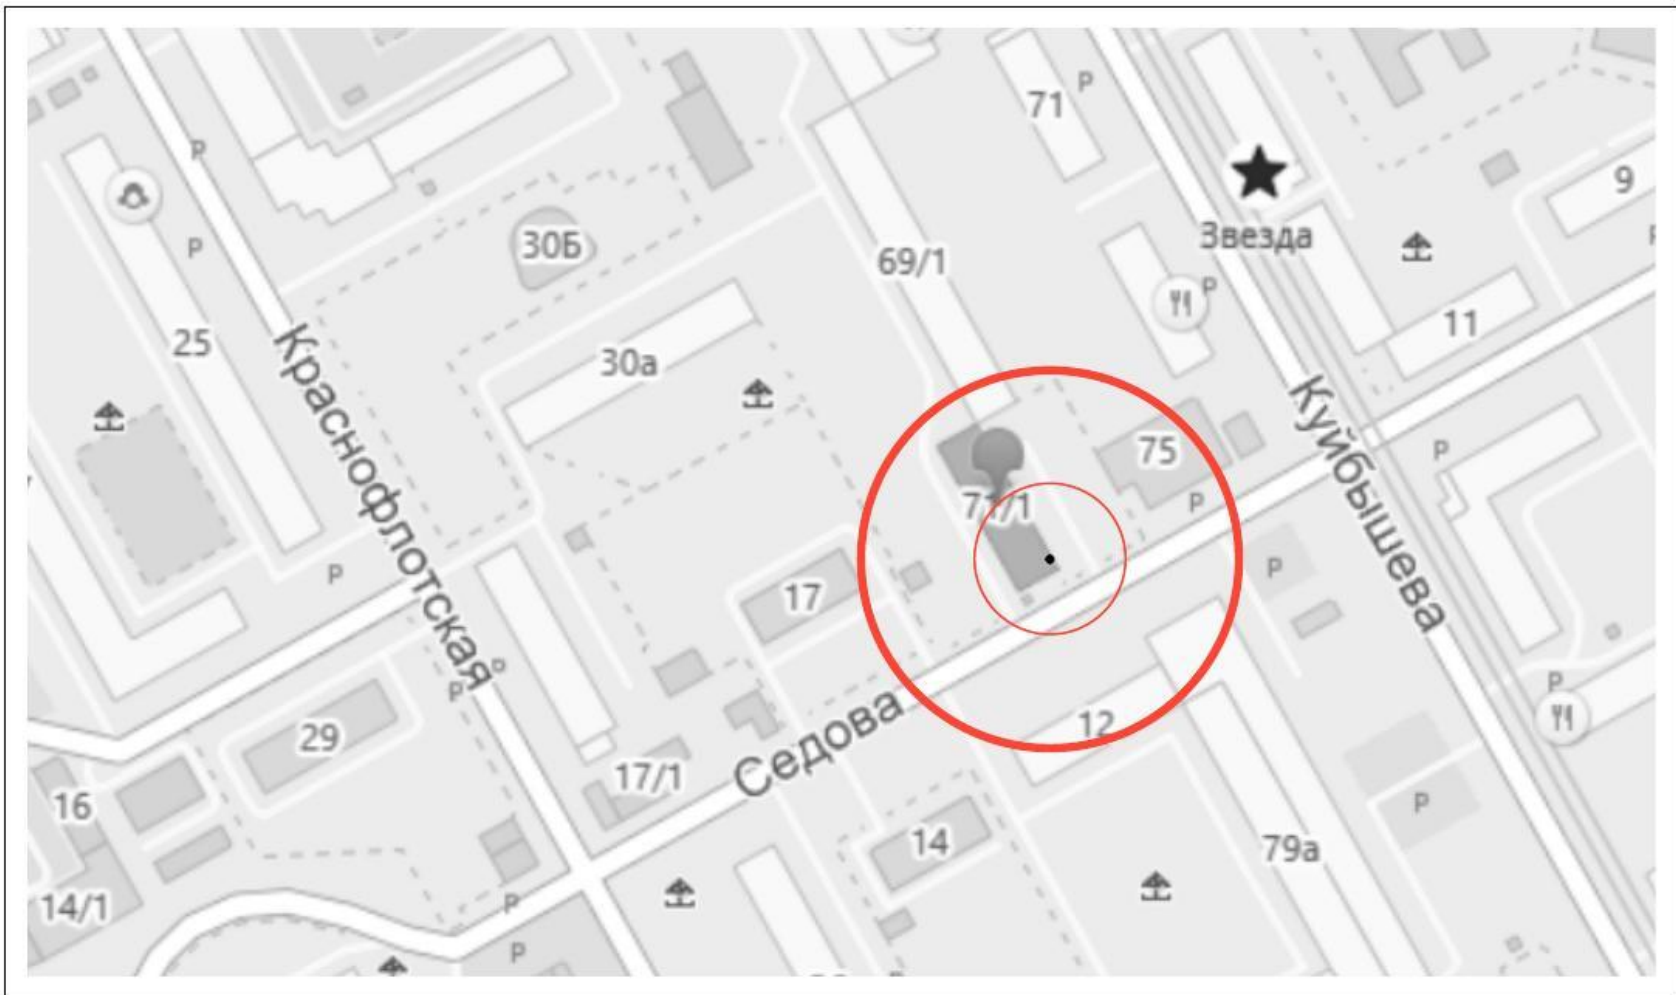

Условные обозначения:

- Место входа для посетителей в здание, строение, сооружение, в котором расположены объекты и (или) вход для посетителей на обособленные территории.


- Граница прилегающей территории, на которой запрещено размещение предприятий, осуществляющих розничную продажу алкогольной продукции
- Граница прилегающей территории, на которой запрещено размещение предприятий общественного питания, осуществляющих продажу алкогольной продукции

Категории организаций и объектов:  
1. Медицинская организация - 1 шт.

Том 8. "Свердловский район"  
ул. Куйбышева, 71/1

Лист	210С
М 1:2000	



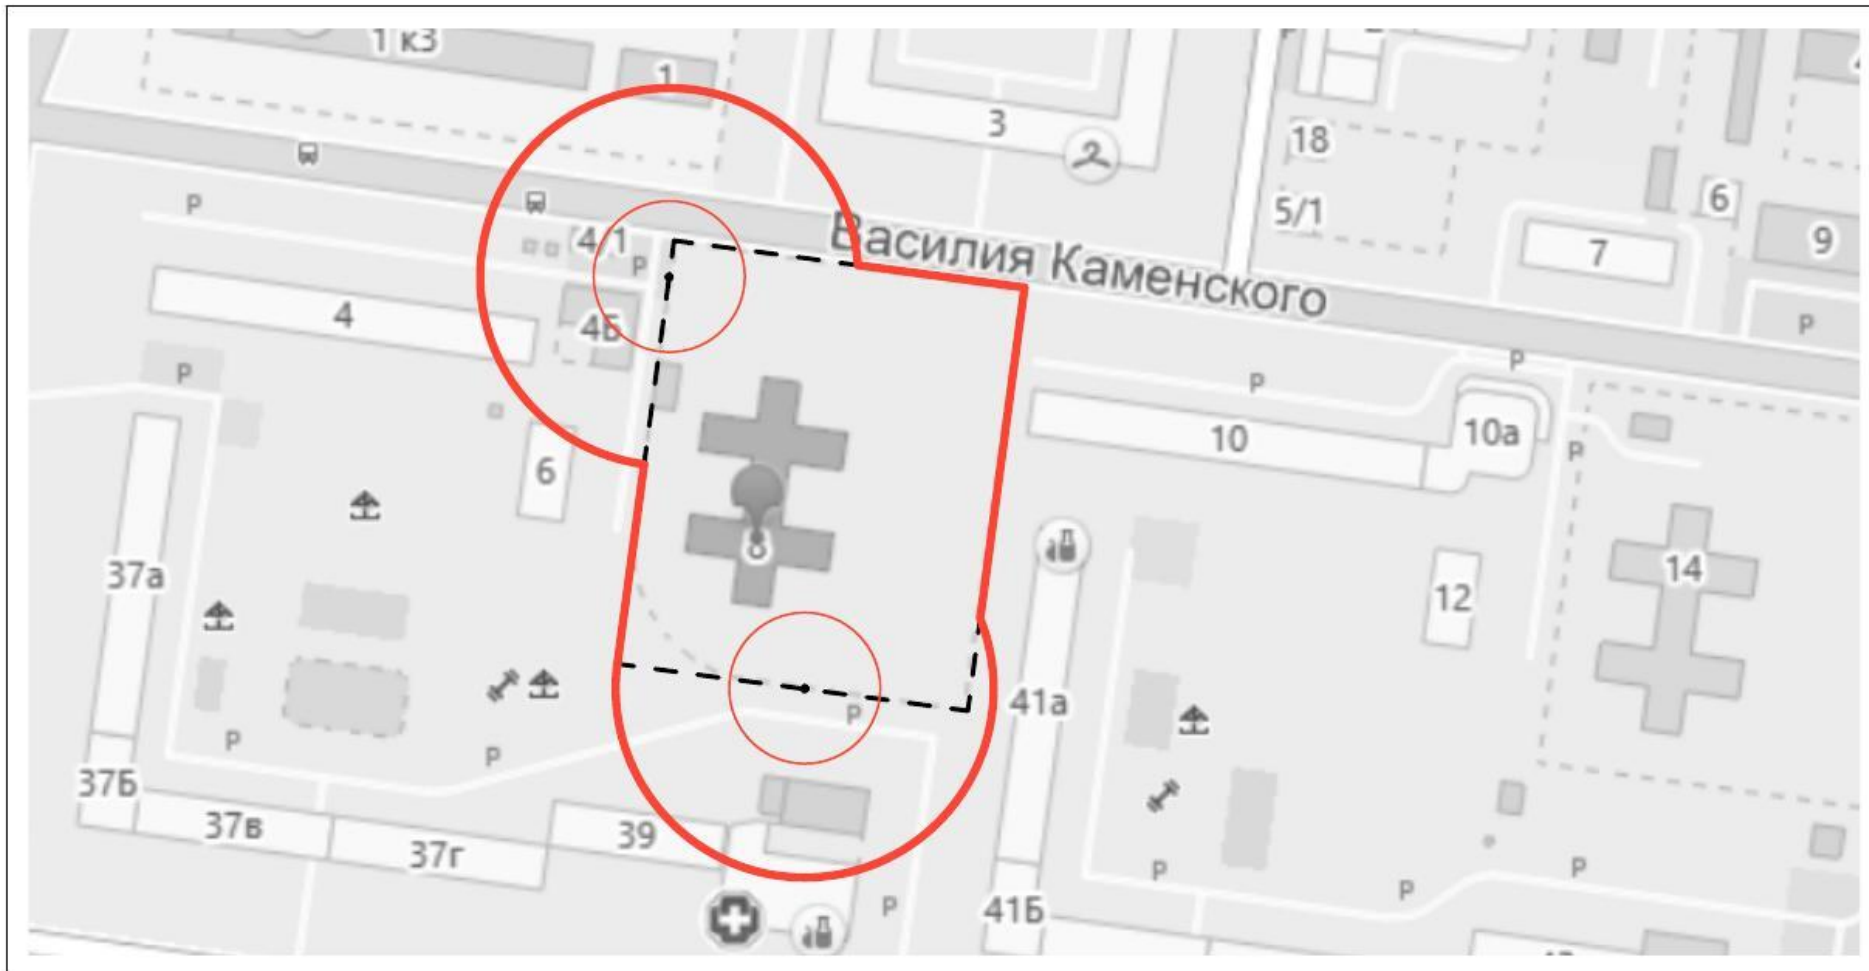

Условные обозначения:

- Место входа для посетителей в здание, строение, сооружение, в котором расположены объекты и (или) вход для посетителей на обособленные территории.

- Граница прилегающей территории, на которой запрещено размещение предприятий, осуществляющих розничную продажу алкогольной продукции
- Граница прилегающей территории, на которой запрещено размещение предприятий общественного питания, осуществляющих продажу алкогольной продукции


Категории организаций и объектов:

1. Детская организация - 1 шт.
2. Медицинская организация - 1 шт.

Том 1. "Дзержинский район"  
ул. Василия Каменского, 8

Лист 287Д

М 1:2000

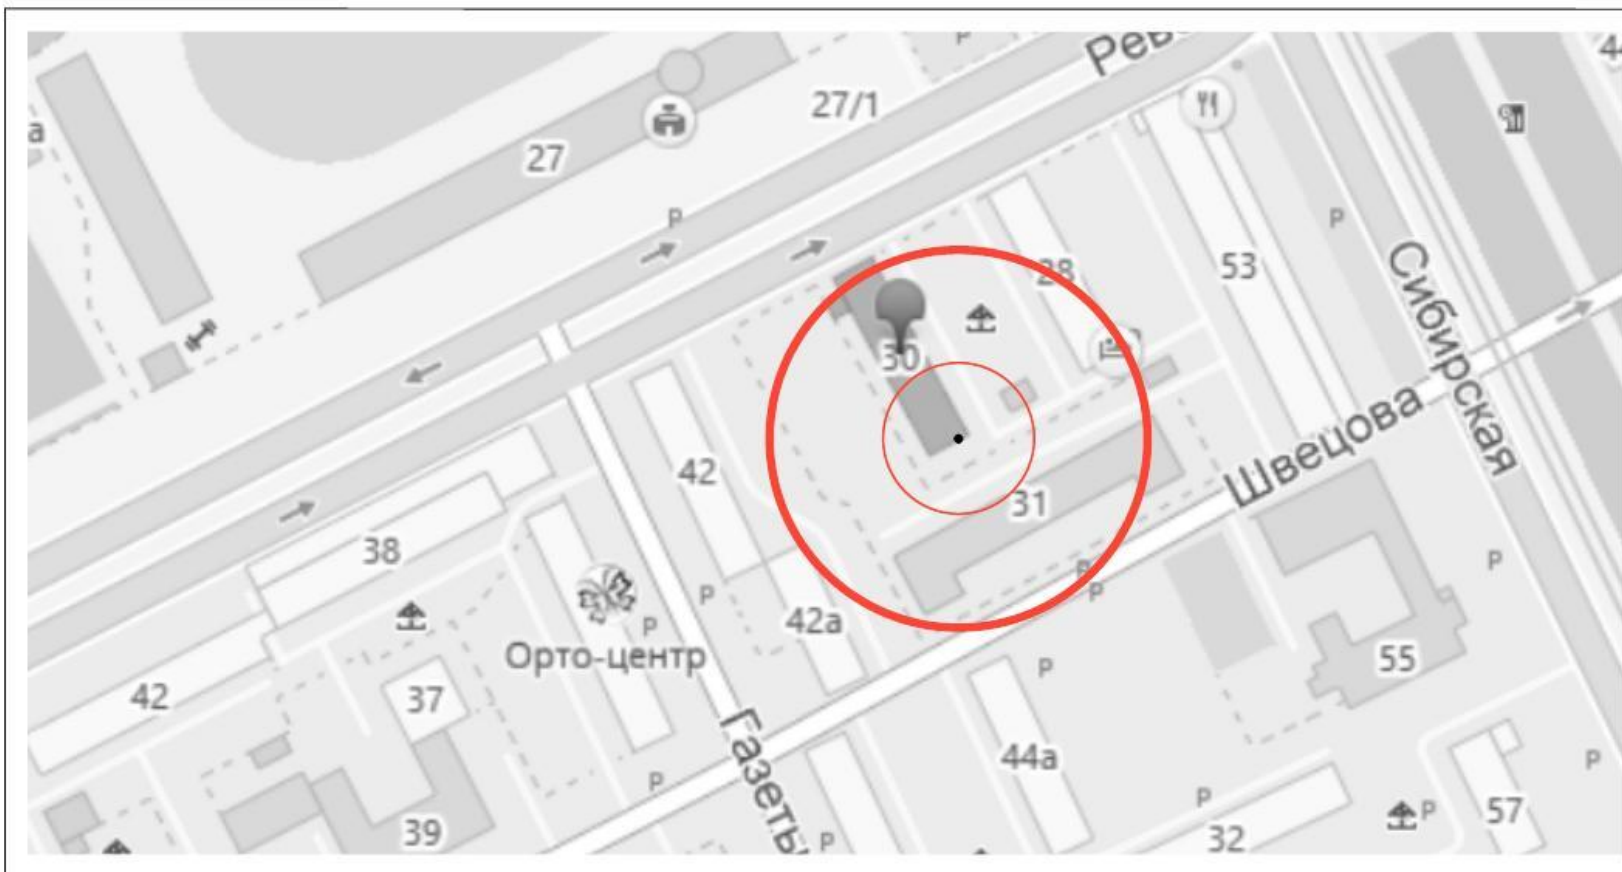

Условные обозначения:

- Место входа для посетителей в здание, строение, сооружение, в котором расположены объекты и (или) вход для посетителей на обособленные территории.


- Граница прилегающей территории, на которой запрещено размещение предприятий, осуществляющих розничную продажу алкогольной продукции
- Граница прилегающей территории, на которой запрещено размещение предприятий общественного питания, осуществляющих продажу алкогольной продукции

Категории организаций и объектов:

1. Образовательная организация - 1 шт.



Том 8. "Свердловский район"  
ул. Революции, 30

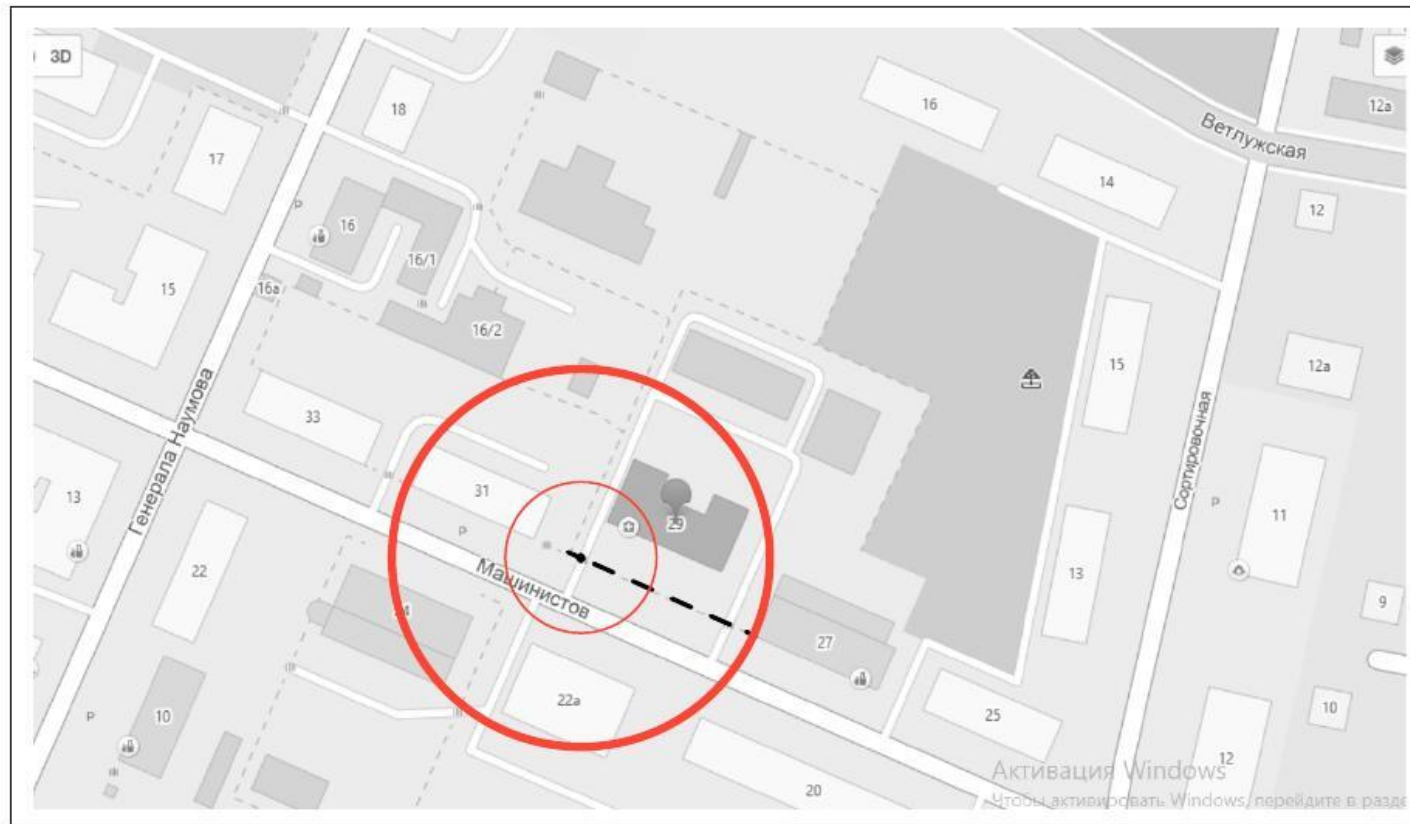Лист	321С
М 1:2000	



Условные обозначения:

- Место входа для посетителей в здание, строение, сооружение, в котором расположены объекты и (или) вход для посетителей на обособленные территории.

-  Граница прилегающей территории, на которой запрещено размещение предприятий, осуществляющих розничную продажу алкогольной продукции
-  Граница прилегающей территории, на которой запрещено размещение предприятий общественного питания, осуществляющих продажу алкогольной продукции


Категории организаций и объектов:  
1. Медицинская организация - 1 шт.

Том 1. "Дзержинский район"  
ул. Машинистов, 29

Лист 433Д

М 1:2000



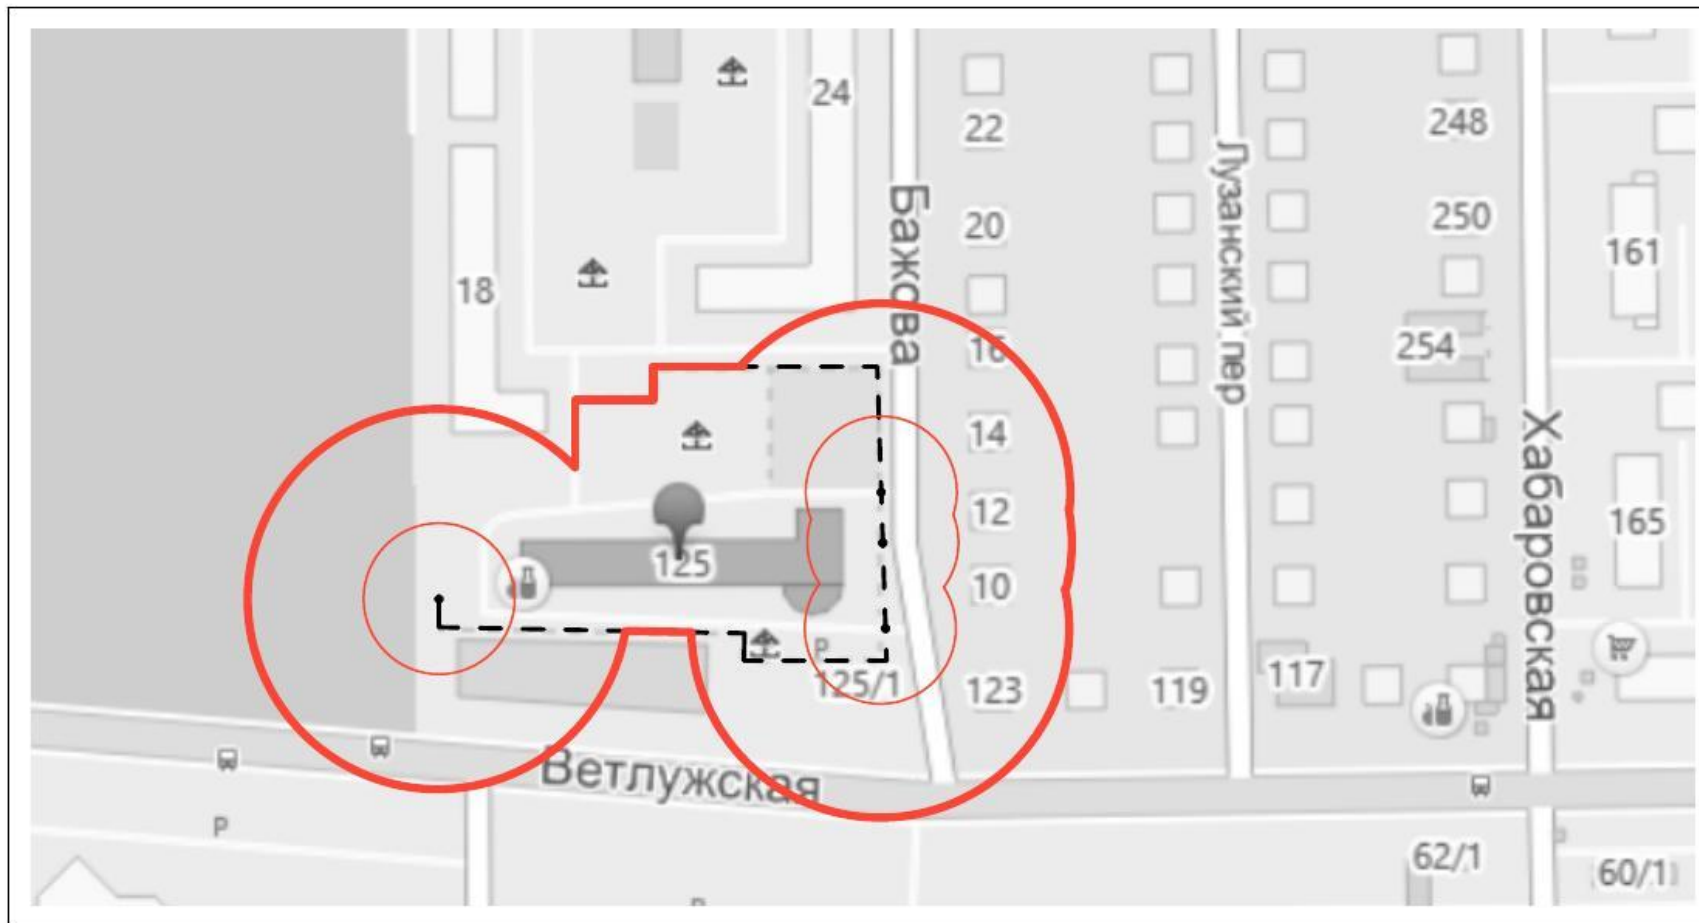

Условные обозначения:

- Место входа для посетителей в здание, строение, сооружение, в котором расположены объекты и (или) вход для посетителей на обособленные территории.

- Граница прилегающей территории, на которой запрещено размещение предприятий, осуществляющих розничную продажу алкогольной продукции
- Граница прилегающей территории, на которой запрещено размещение предприятий общественного питания, осуществляющих продажу алкогольной продукции


--- Граница обособленной территории

Категории организаций и объектов:  
1. Медицинская организация - 1шт.

Том 1. "Дзержинский район"  
ул. Ветлужская, 125

Лист 532Д

М 1:2000

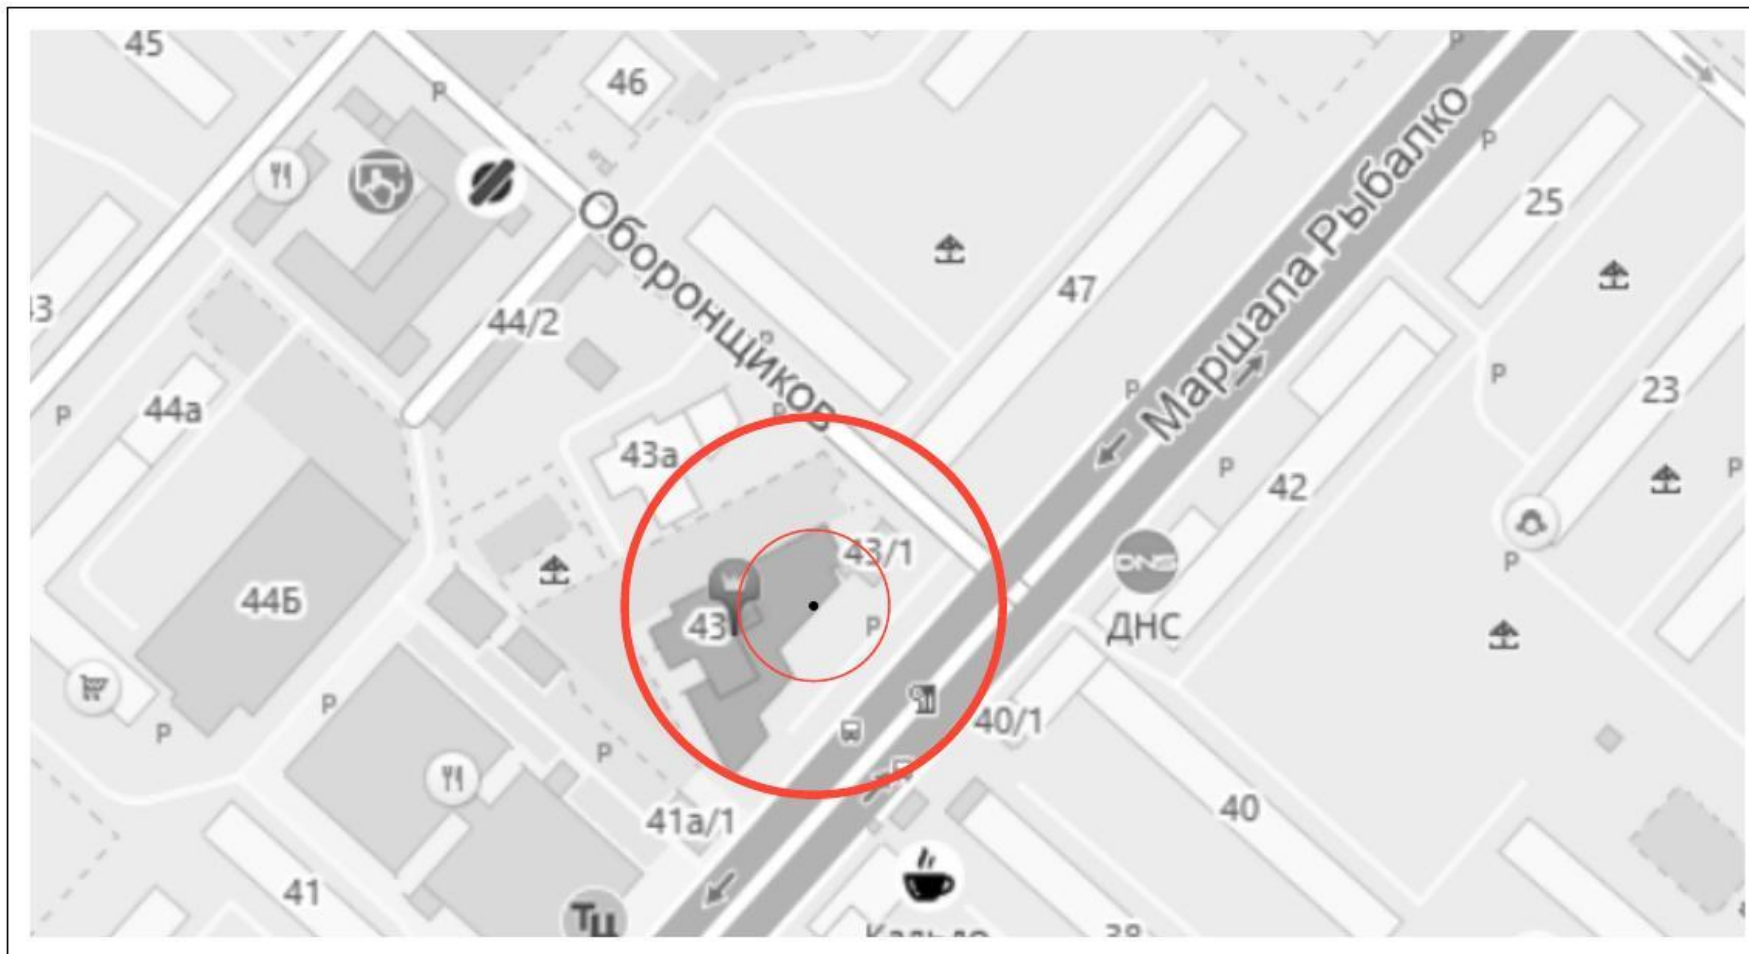

Условные обозначения:

- Место входа для посетителей в здание, строение, сооружение, в котором расположены объекты и (или) вход для посетителей на обособленные территории.


- Граница прилегающей территории, на которой запрещено размещение предприятий, осуществляющих розничную продажу алкогольной продукции
- Граница прилегающей территории, на которой запрещено размещение предприятий общественного питания, осуществляющих продажу алкогольной продукции

Категории организаций и объектов:  
1. Медицинская организация - 1шт.

Том3. "Кировский район"  
ул. Маршала Рыбалко, 43

Лист 211К

М 1:2000

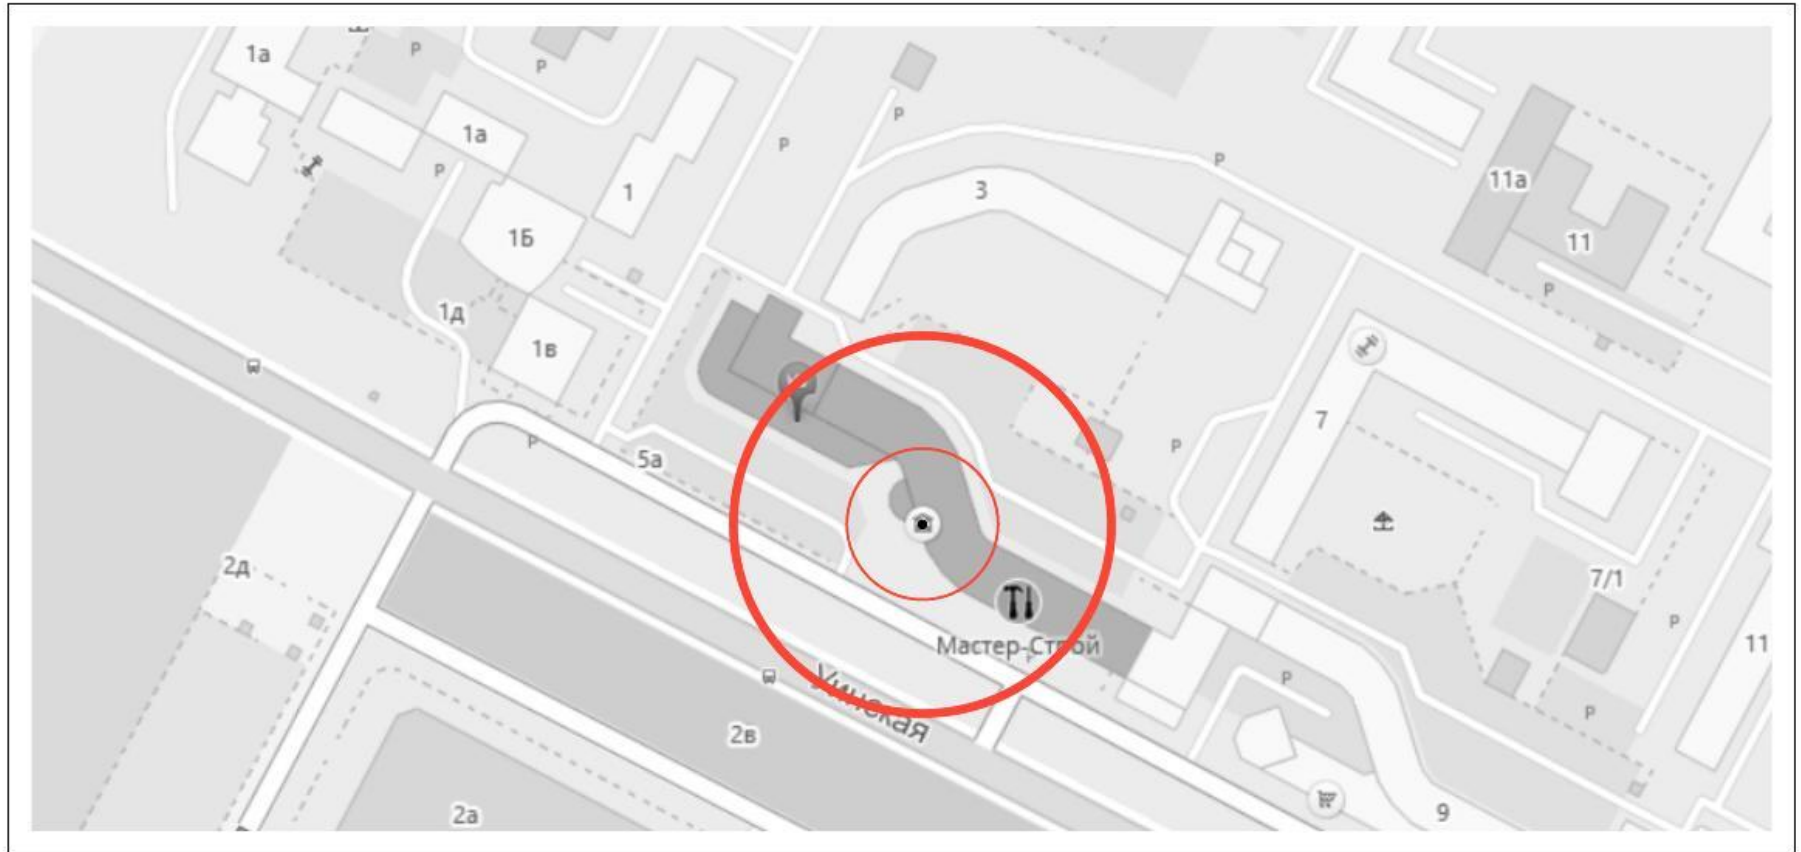

Условные обозначения:

- Место входа для посетителей в здание, строение, сооружение, в котором расположены объекты и (или) вход для посетителей на обособленные территории.

- Граница прилегающей территории, на которой запрещено размещение предприятий, осуществляющих розничную продажу алкогольной продукции
- Граница прилегающей территории, на которой запрещено размещение предприятий общественного питания, осуществляющих продажу алкогольной продукции

--- Граница обособленной территории

Категории организаций и объектов:  
1. Медицинская организация - 1 шт.

Том 5. "Мотовилихинский район"  
ул. Уинская, 5

Лист	272М
М 1:2000	





Условные обозначения:

- Место входа для посетителей в здание, строение, сооружение, в котором расположены объекты и (или) вход для посетителей на обособленные территории.


- Граница прилегающей территории, на которой запрещено размещение предприятий, осуществляющих розничную продажу алкогольной продукции
- Граница прилегающей территории, на которой запрещено размещение предприятий общественного питания, осуществляющих продажу алкогольной продукции

— — — Граница обособленной территории

Категории организаций и объектов:  
1. Медицинская организация - 1шт.

Том 5. "Мотовилихинский район"  
ул. Крупская, 40

Лист	273М
М 1:2000	

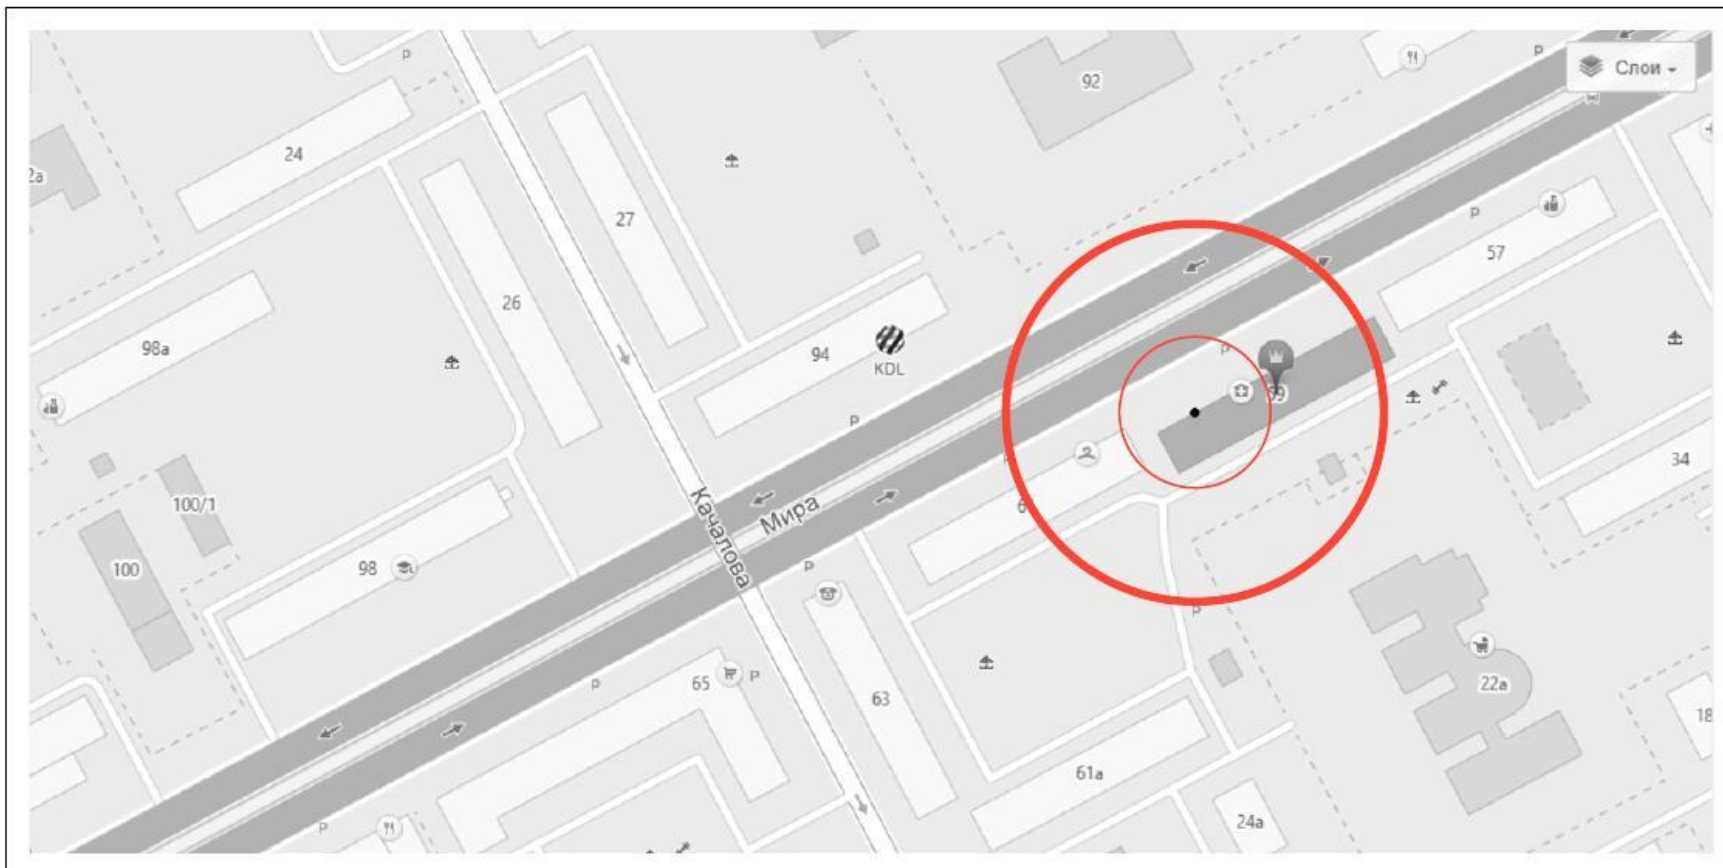

Условные обозначения:


- Место входа для посетителей в здание, строение, сооружение, в котором расположены объекты и (или) вход для посетителей на обособленные территории.

- Граница прилегающей территории, на которой запрещено размещение предприятий, осуществляющих розничную продажу алкогольной продукции
- Граница прилегающей территории, на которой запрещено размещение предприятий общественного питания, осуществляющих продажу алкогольной продукции

Категории организаций и объектов:  
1. Медицинская организация - 1 шт.

Том 2. "Индустриальный район"  
ул. Мира, 59

Лист	277И
М 1:2000	

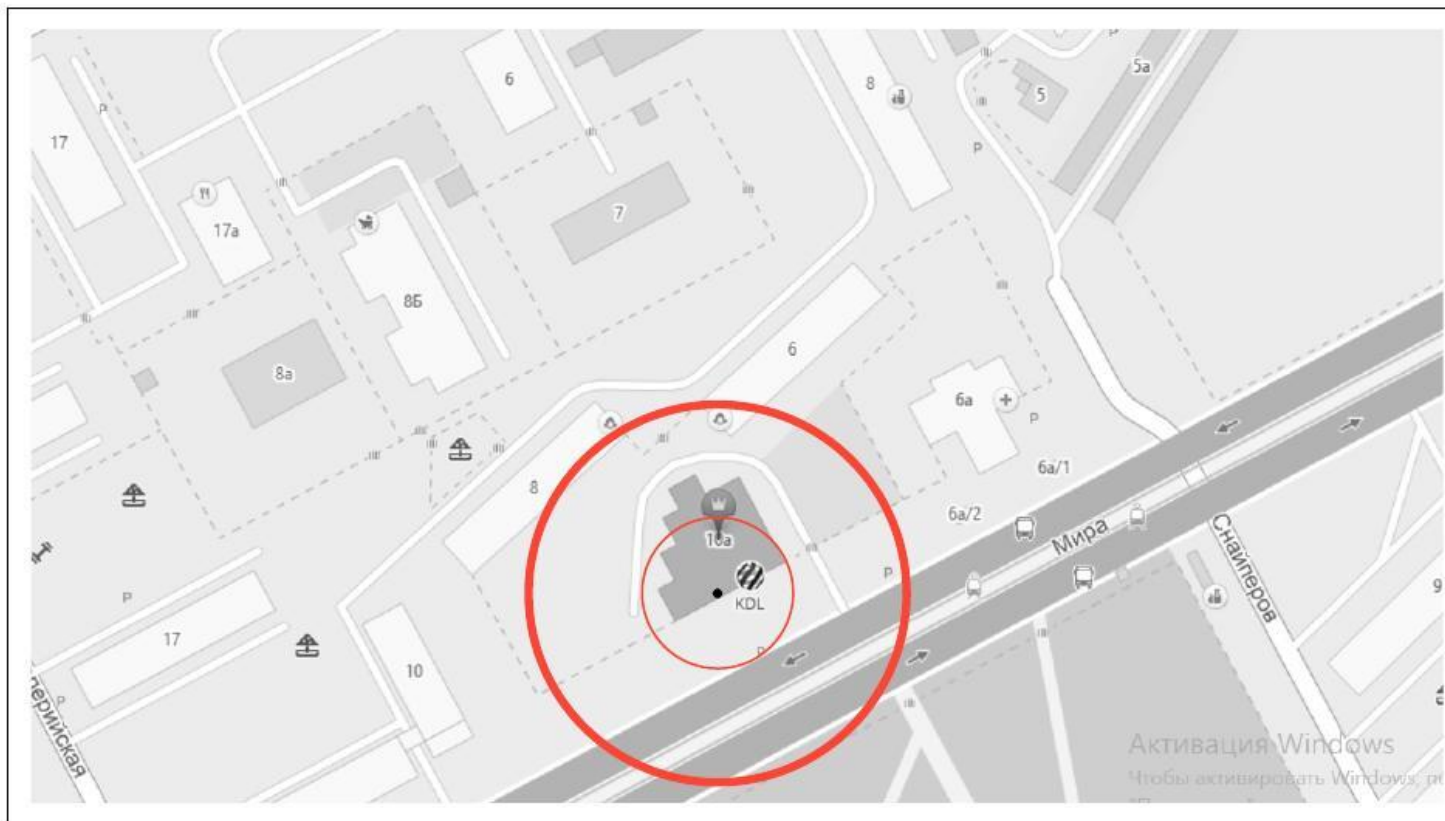

Условные обозначения:

- Место входа для посетителей в здание, строение, сооружение, в котором расположены объекты и (или) вход для посетителей на обособленные территории.

- — — Граница прилегающей территории, на которой запрещено размещение предприятий, осуществляющих розничную продажу алкогольной продукции
- — — Граница прилегающей территории, на которой запрещено размещение предприятий общественного питания, осуществляющих продажу алкогольной продукции

Категории организаций и объектов:


1. Медицинская организация - 1 шт.

Том 2. "Индустриальный район"  
ул. Мира, 10а

Лист 278И

М 1:2000



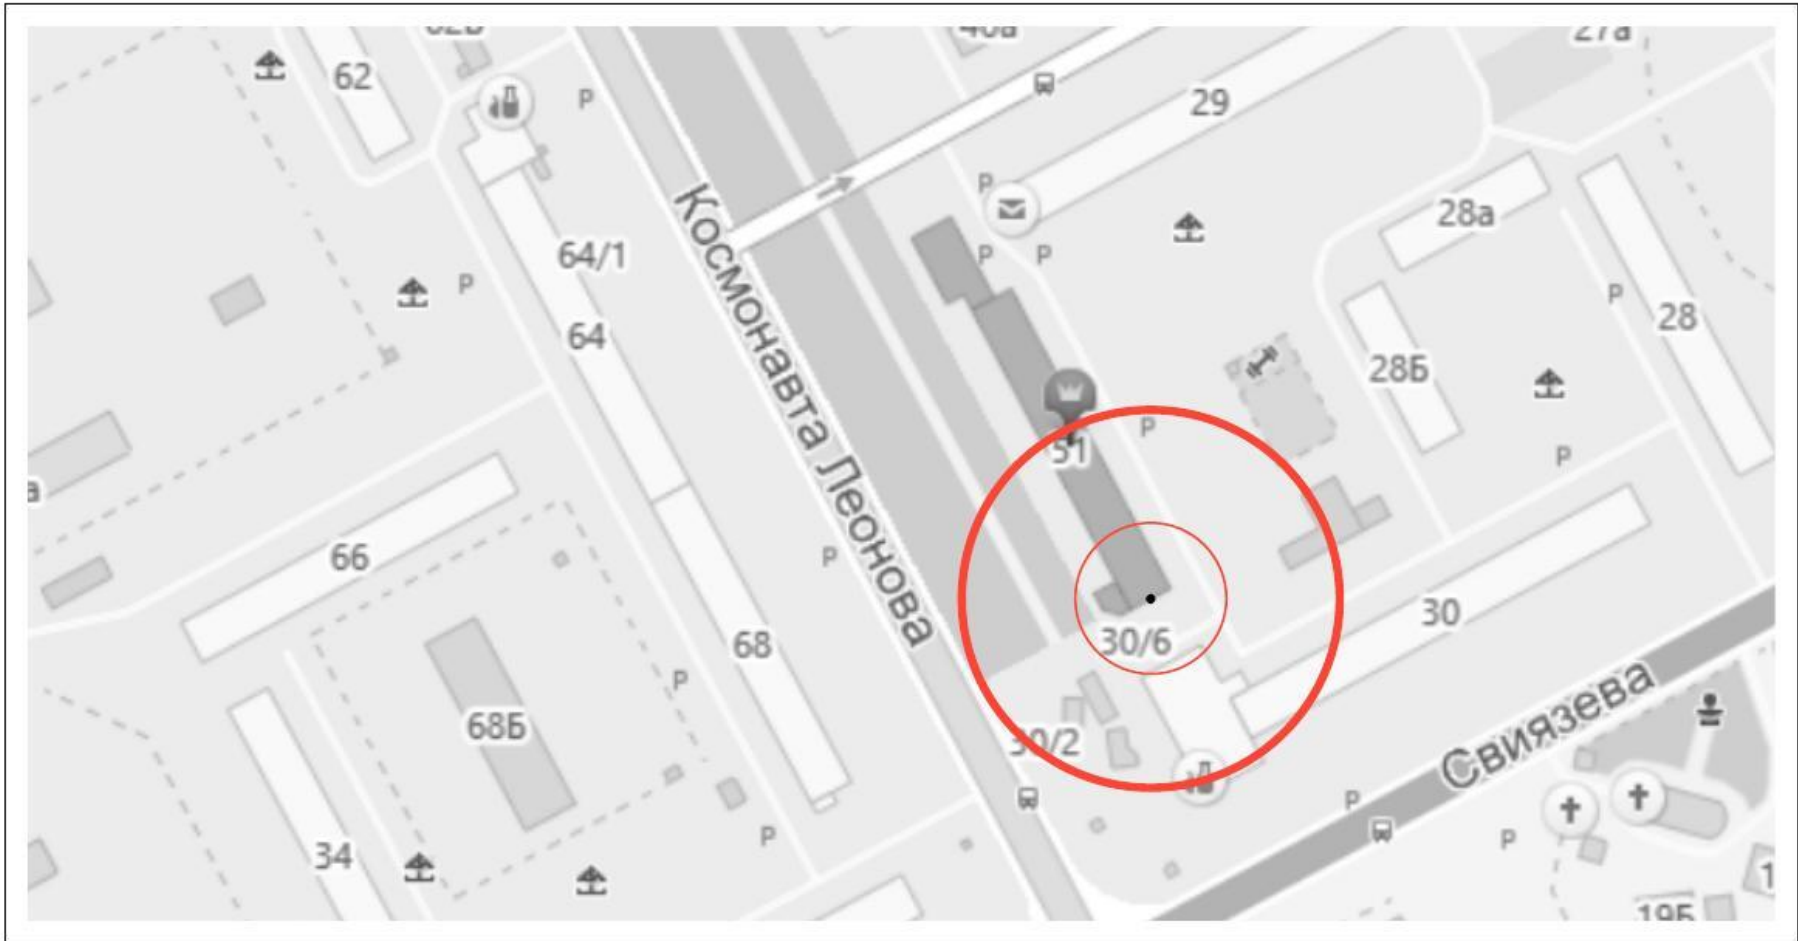

Условные обозначения:


- Место входа для посетителей в здание, строение, сооружение, в котором расположены объекты и (или) вход для посетителей на обособленные территории.

- Граница прилегающей территории, на которой запрещено размещение предприятий, осуществляющих розничную продажу алкогольной продукции
- Граница прилегающей территории, на которой запрещено размещение предприятий общественного питания, осуществляющих продажу алкогольной продукции

Категории организаций и объектов:  
1. Медицинская организация - 1 шт.

Том 2. "Индустриальный район"  
ул. Космонавта Леонова, 51

Лист	279И
М 1:2000	

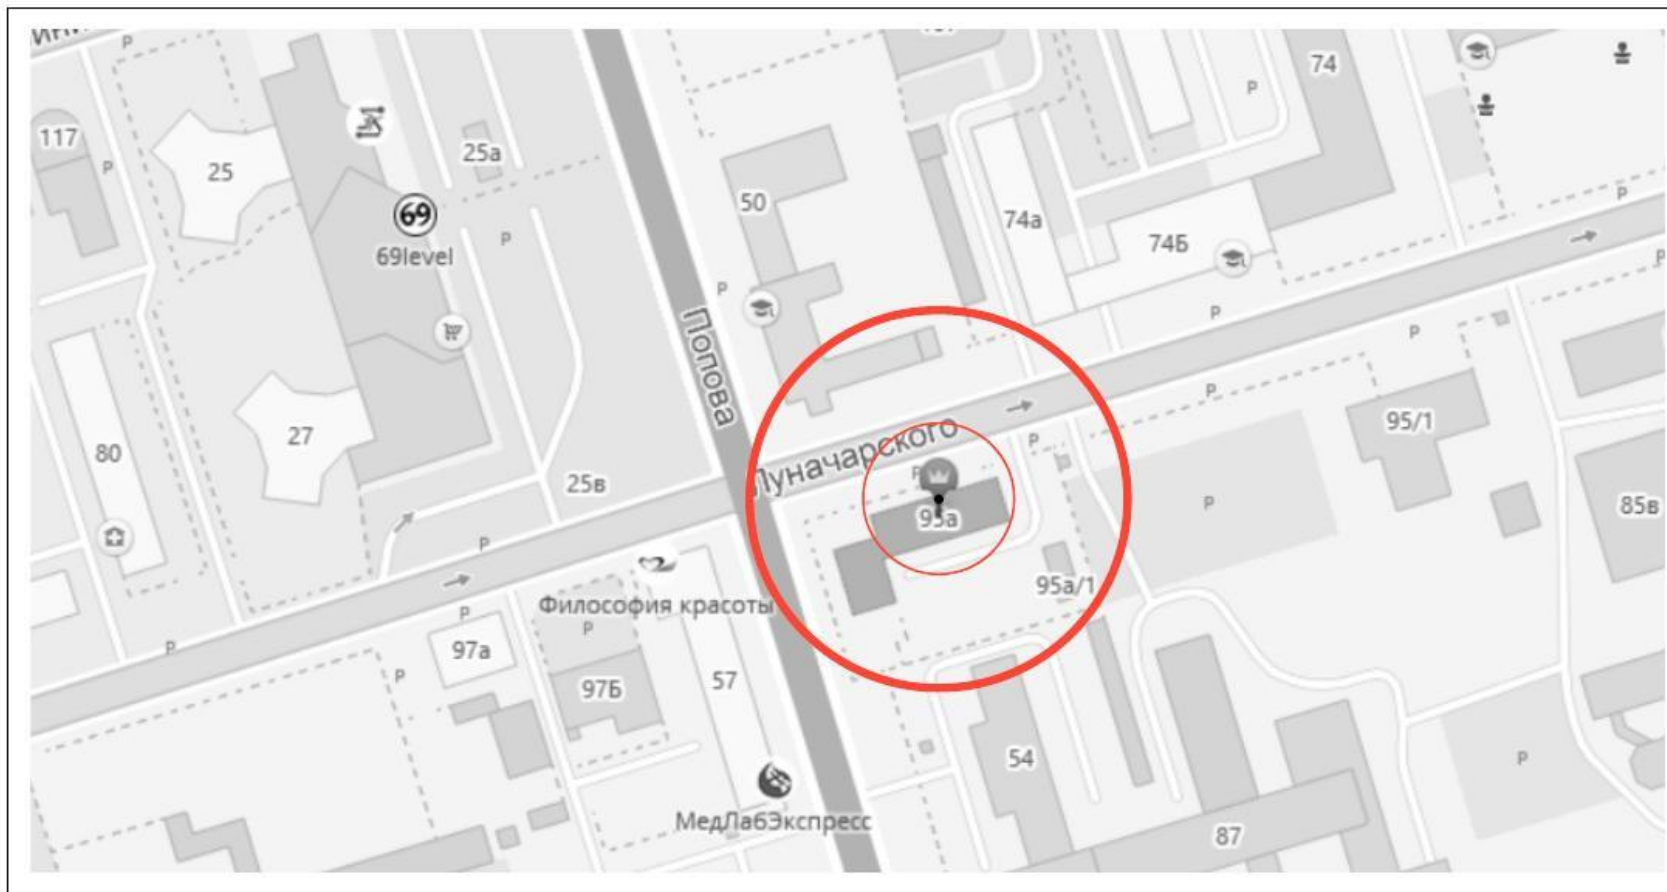

Условные обозначения:


- Место входа для посетителей в здание, строение, сооружение, в котором расположены объекты и (или) вход для посетителей на обособленные территории.

- Граница прилегающей территории, на которой запрещено размещение предприятий, осуществляющих розничную продажу алкогольной продукции
- Граница прилегающей территории, на которой запрещено размещение предприятий общественного питания, осуществляющих продажу алкогольной продукции

Категории организаций и объектов:  
1. Медицинская организация - 1шт.

Том 4. "Ленинский район"  
ул. Луначарского, 95а

Лист	303Л
М 1:2000	

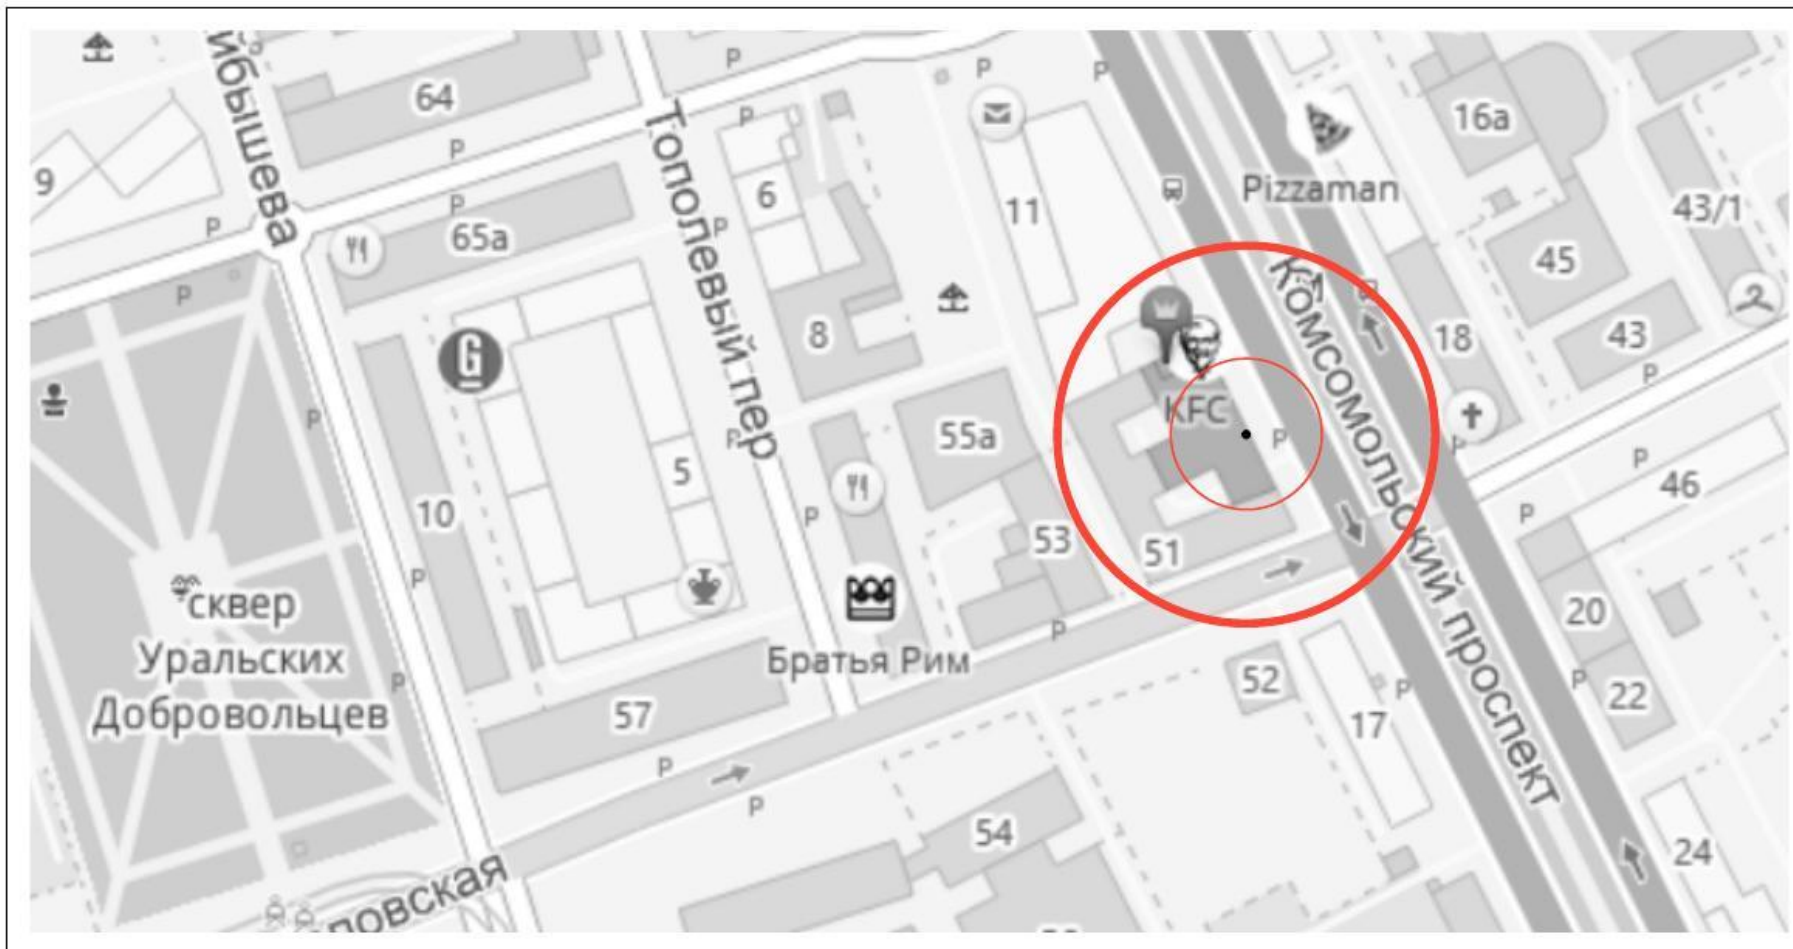

Условные обозначения:

- Место входа для посетителей в здание, строение, сооружение, в котором расположены объекты и (или) вход для посетителей на обособленные территории.

- Граница прилегающей территории, на которой запрещено размещение предприятий, осуществляющих розничную продажу алкогольной продукции
- Граница прилегающей территории, на которой запрещено размещение предприятий общественного питания, осуществляющих продажу алкогольной продукции

Категории организаций и объектов:


1. Медицинская организация - 1 шт.

Том 4. "Ленинский район"  
ул. Комсомольский проспект, 15в

Лист 304Л

М 1:2000



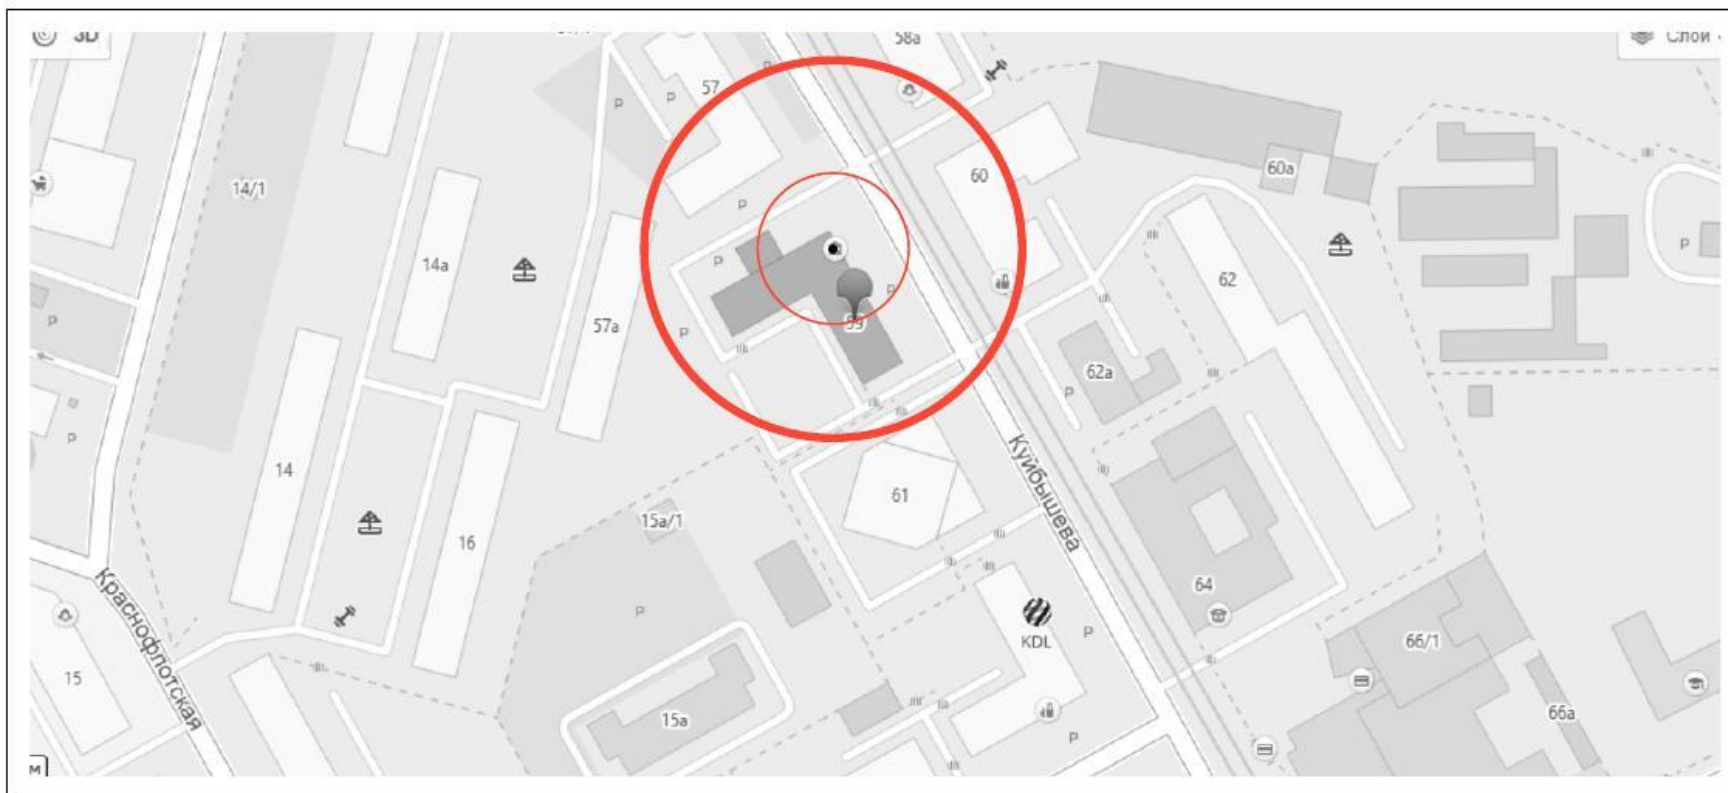

Условные обозначения:

- Место входа для посетителей в здание, строение, сооружение, в котором расположены объекты и (или) вход для посетителей на обособленные территории.

- Граница прилегающей территории, на которой запрещено размещение предприятий, осуществляющих розничную продажу алкогольной продукции
- Граница прилегающей территории, на которой запрещено размещение предприятий общественного питания, осуществляющих продажу алкогольной продукции


--- Граница обособленной территории

Категории организаций и объектов:  
1. Медицинская организация - 1 шт.

Том 8. "Свердловский район"  
ул. Куйбышева, 59

Лист 432С

М 1:2000

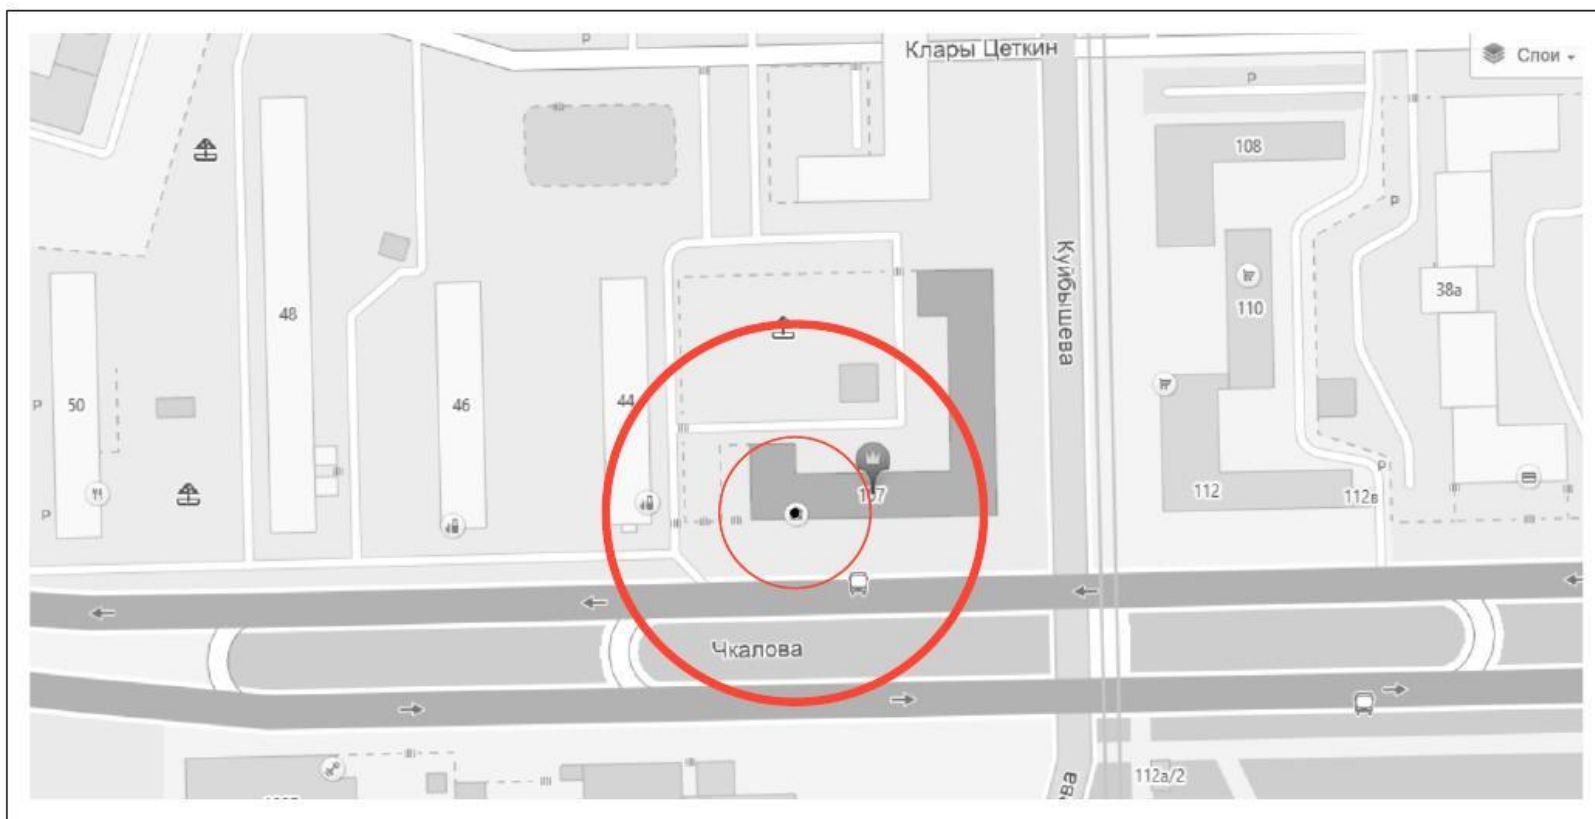

Условные обозначения:

- Место входа для посетителей в здание, строение, сооружение, в котором расположены объекты и (или) вход для посетителей на обособленные территории.

- Граница прилегающей территории, на которой запрещено размещение предприятий, осуществляющих розничную продажу алкогольной продукции
- Граница прилегающей территории, на которой запрещено размещение предприятий общественного питания, осуществляющих продажу алкогольной продукции

Категории организаций и объектов:  
1. Медицинская организация - 1шт.

Том 8. "Свердловский район"  
ул. Куйбышева, 107

Лист 433С

М 1:2000



Условные обозначения:

- Место входа для посетителей в здание, строение, сооружение, в котором расположены объекты и (или) вход для посетителей на обособленные территории.

- Граница прилегающей территории, на которой запрещено размещение предприятий, осуществляющих розничную продажу алкогольной продукции
- Граница прилегающей территории, на которой запрещено размещение предприятий общественного питания, осуществляющих продажу алкогольной продукции

Категории организаций и объектов:


1. Медицинская организация - 2 шт.

Том 8. "Свердловский район"  
ул. Краснова, 25

Лист 434С

М 1:2000



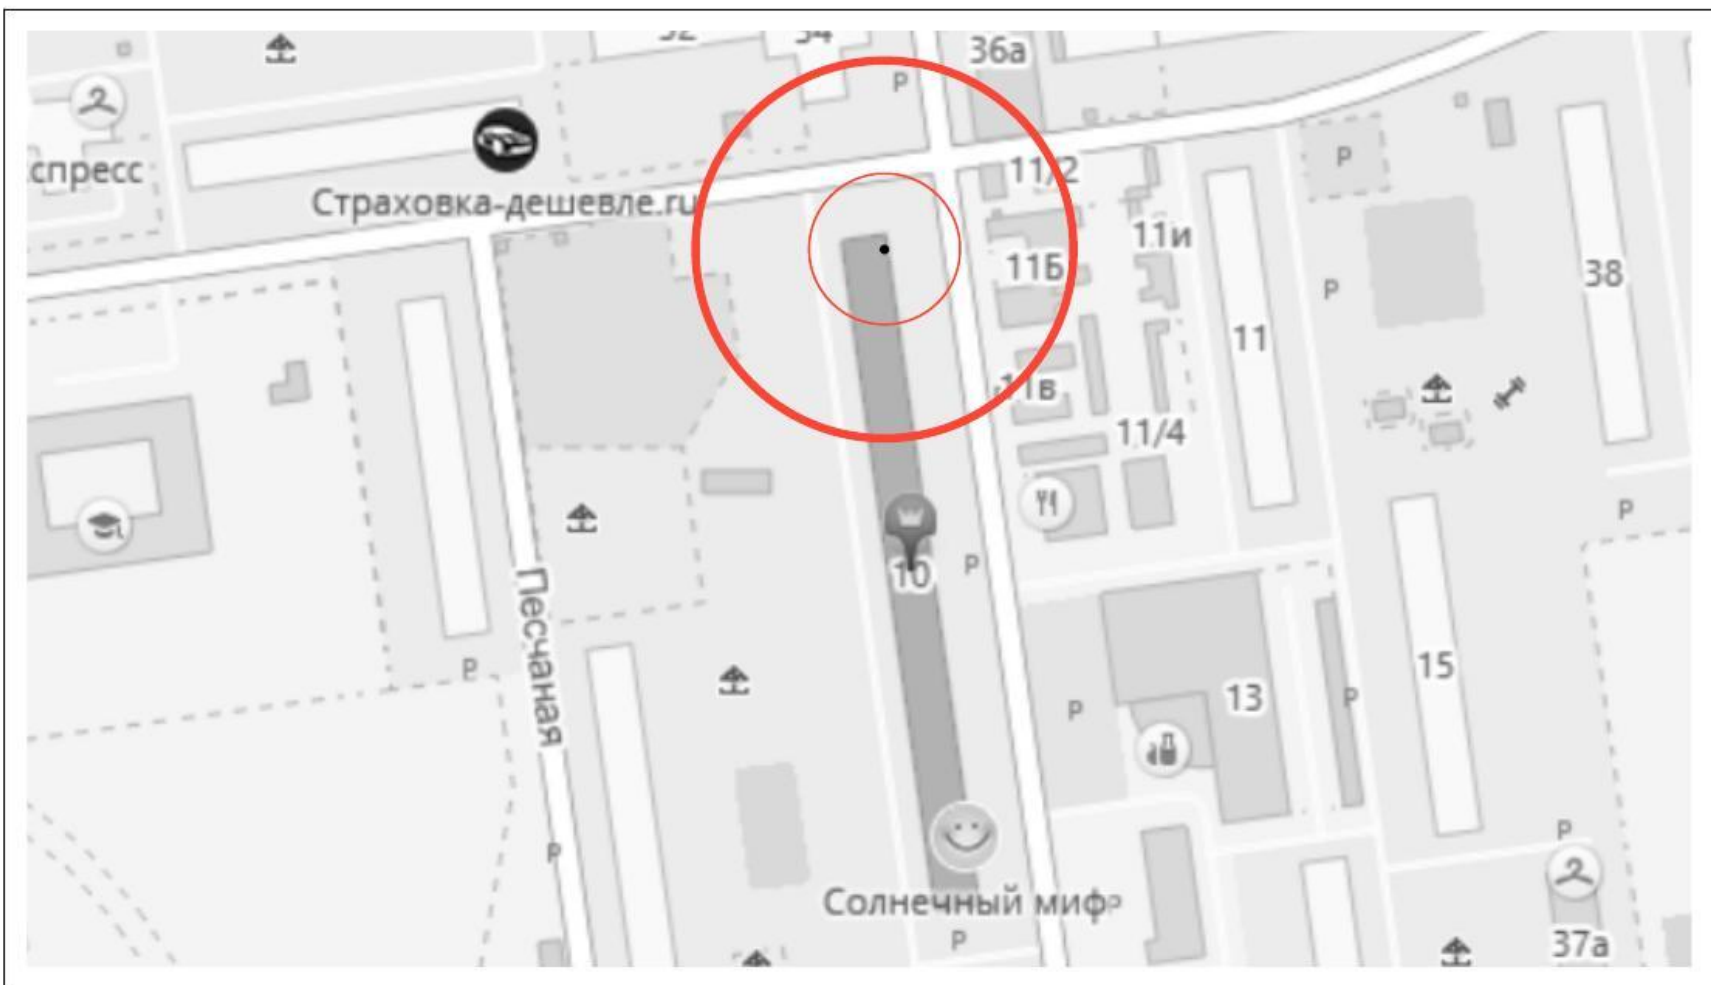

Условные обозначения:

- Место входа для посетителей в здание, строение, сооружение, в котором расположены объекты и (или) вход для посетителей на обособленные территории.

- Граница прилегающей территории, на которой запрещено размещение предприятий, осуществляющих розничную продажу алкогольной продукции
- Граница прилегающей территории, на которой запрещено размещение предприятий общественного питания, осуществляющих продажу алкогольной продукции


--- Граница обособленной территории

Категории организаций и объектов:  
1. Медицинская организация - 1шт.

Том 1. "Дзержинский район"  
ул. Комиссара Пожарского, 10

Лист 545Д

М 1:2000

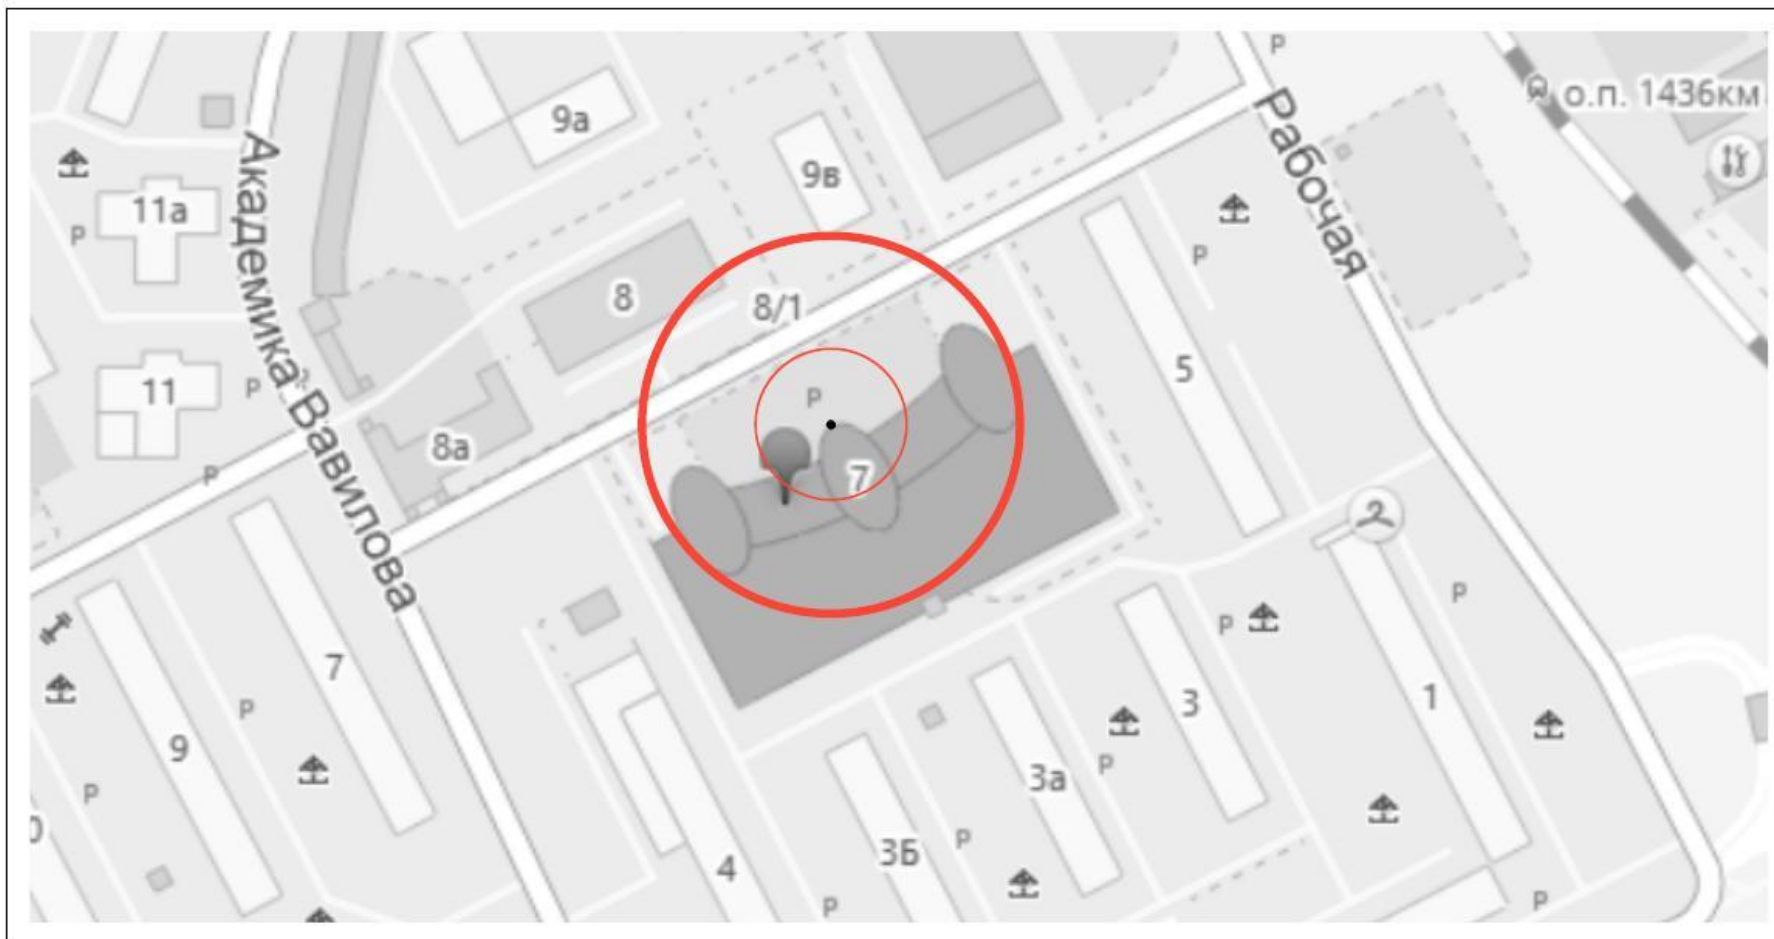

Условные обозначения:


- Место входа для посетителей в здание, строение, сооружение, в котором расположены объекты и (или) вход для посетителей на обособленные территории.

- Граница прилегающей территории, на которой запрещено размещение предприятий, осуществляющих розничную продажу алкогольной продукции
- Граница прилегающей территории, на которой запрещено размещение предприятий общественного питания, осуществляющих продажу алкогольной продукции

Категории организаций и объектов:  
1. Медицинская организация - 1шт.

Том 1. "Дзержинский район"  
ул. Рабочая, 7

Лист	546Д
М 1:2000	

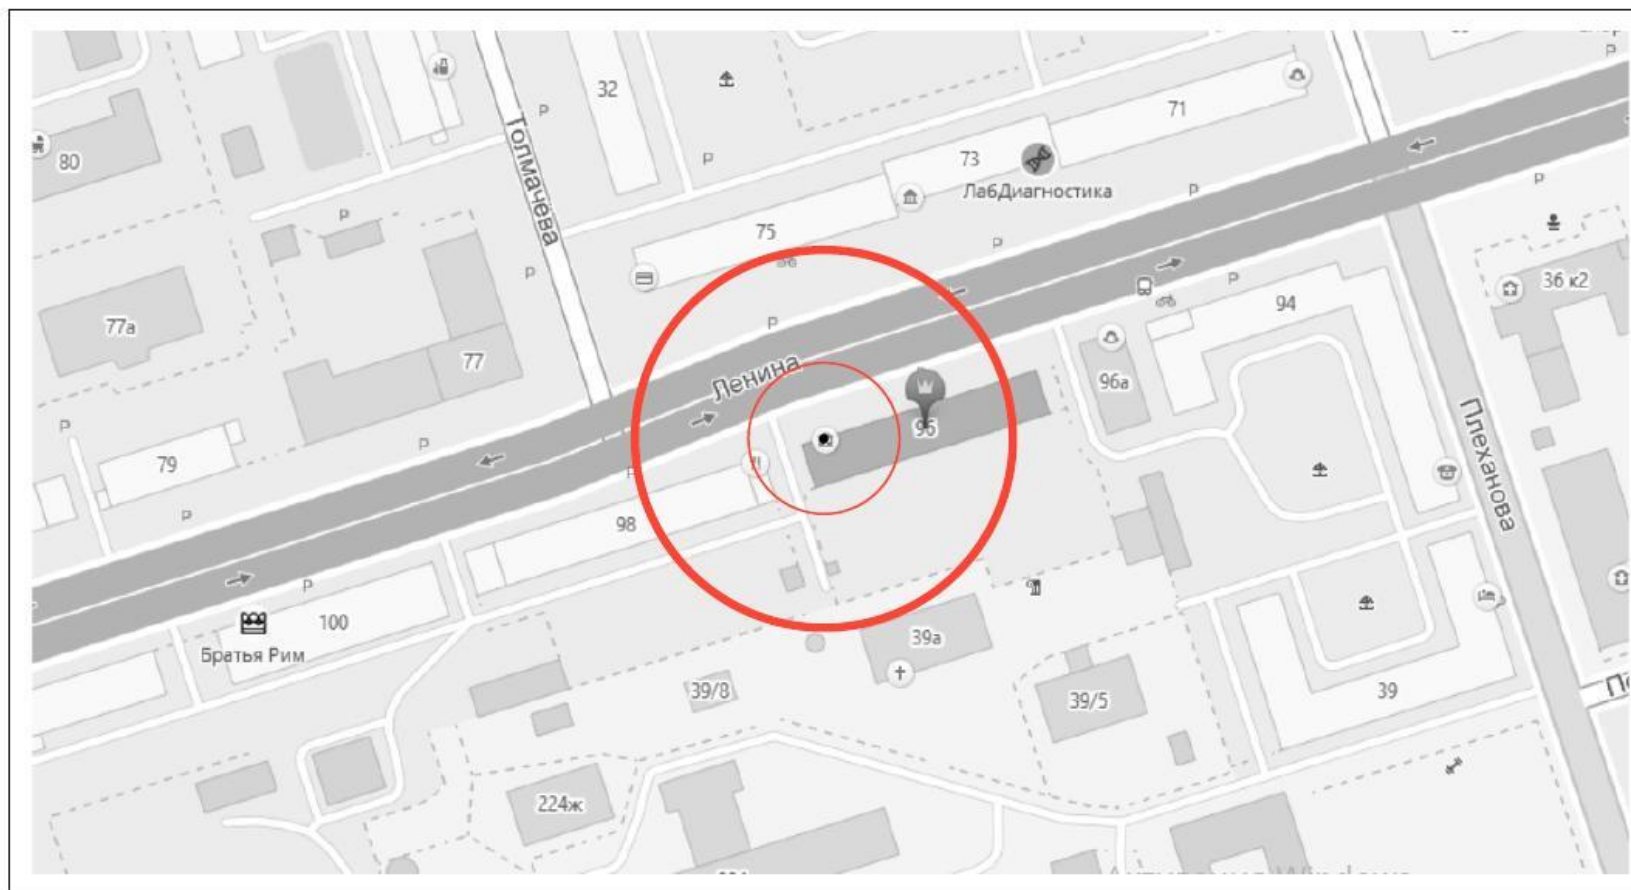

Условные обозначения:

- Место входа для посетителей в здание, строение, сооружение, в котором расположены объекты и (или) вход для посетителей на обособленные территории.


- Граница прилегающей территории, на которой запрещено размещение предприятий, осуществляющих розничную продажу алкогольной продукции
- Граница прилегающей территории, на которой запрещено размещение предприятий общественного питания, осуществляющих продажу алкогольной продукции

Категории организаций и объектов:  
1. Медицинская организация - 1 шт.

Том 1. "Дзержинский район"  
ул. Ленина, 96

Лист	547Д
М 1:2000	



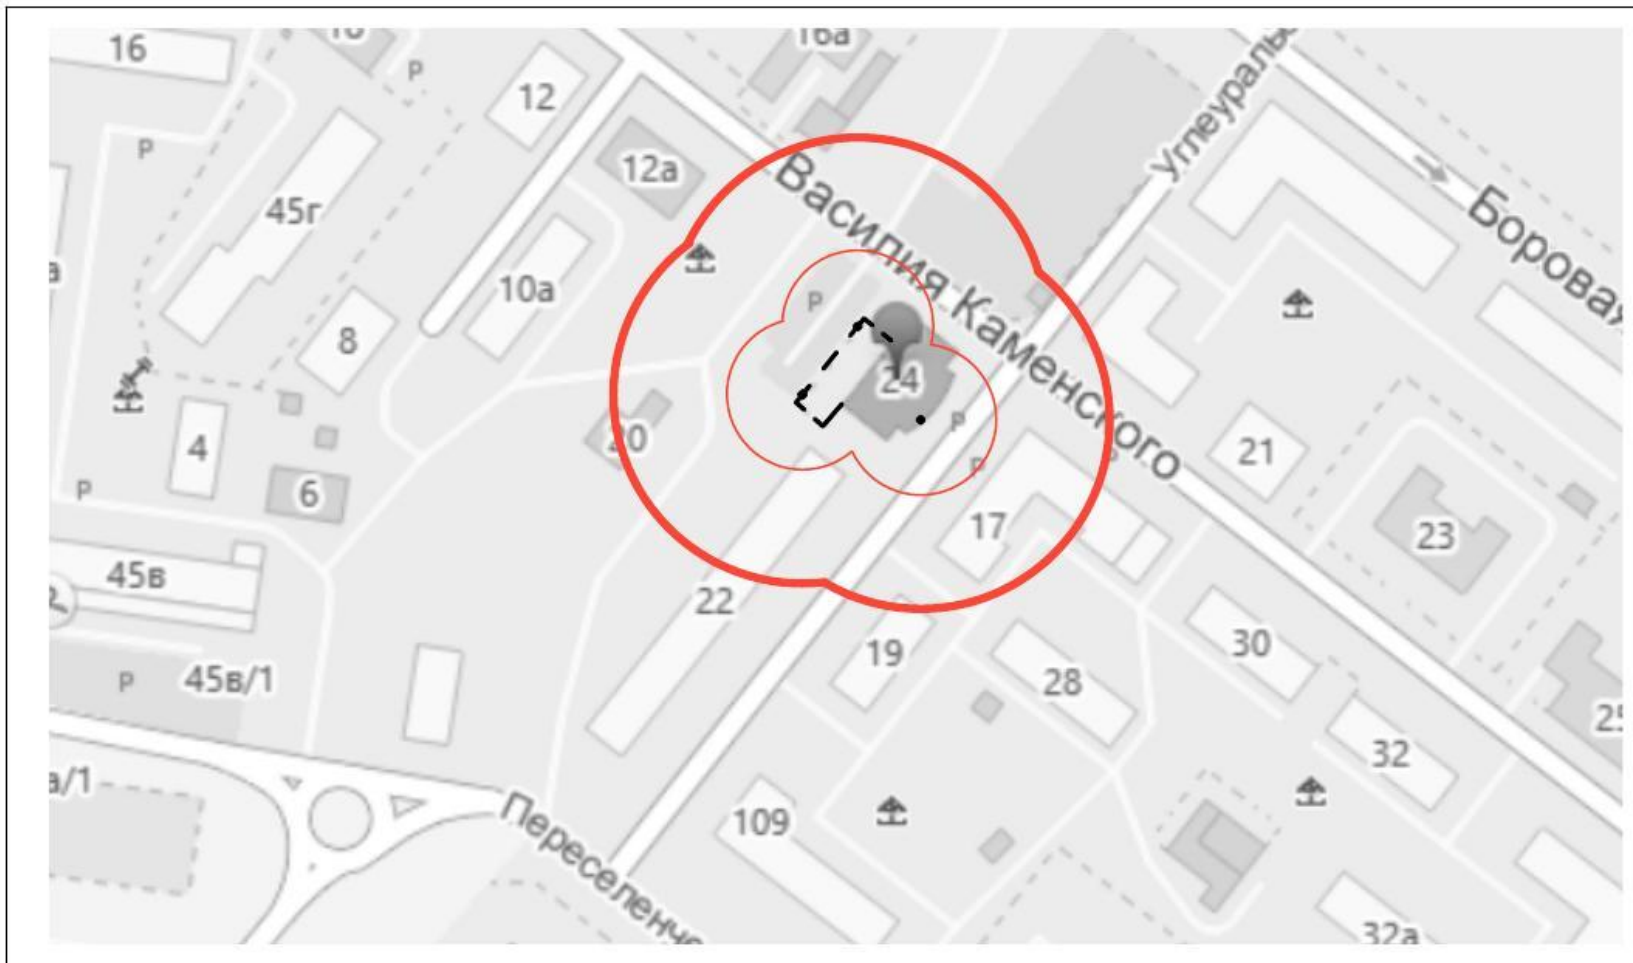

Условные обозначения:

- Место входа для посетителей в здание, строение, сооружение, в котором расположены объекты и (или) вход для посетителей на обособленные территории.

- Граница прилегающей территории, на которой запрещено размещение предприятий, осуществляющих розничную продажу алкогольной продукции
- Граница прилегающей территории, на которой запрещено размещение предприятий общественного питания, осуществляющих продажу алкогольной продукции

--- Граница обособленной территории

Категории организаций и объектов:

1. Образовательная организация - 1 шт.

Том 1. "Дзержинский район"  
ул. Василия Каменского, 24

Лист 548Д

М 1:2000

Лист согласования к документу № 059-13-07-07/3-36 от 18.11.2019

Инициатор согласования: Южакова И.А. Начальник отдела территориального размещения объектов потребительского рынка

Согласование инициировано: 09.10.2019 12:38

**ЛИСТ СОГЛАСОВАНИЯ**

Тип согласования: **смешанное**

№	ФИО	Срок согласования	Результат согласования	Замечания/Комментарии
Тип согласования: <b>последовательное</b>				
1	Чеснокова О.М.		ЭП Согласовано 13.11.2019 16:05	-
Тип согласования: <b>последовательное</b>				
2	Кузнецов А.А.		Перенаправлено 14.11.2019 22:18	Для согласования
	Левитан О.Е.		Согласовано 18.11.2019 09:50	-
2.1	Кузнецов А.А.		ЭП Подписано 18.11.2019 11:37	-