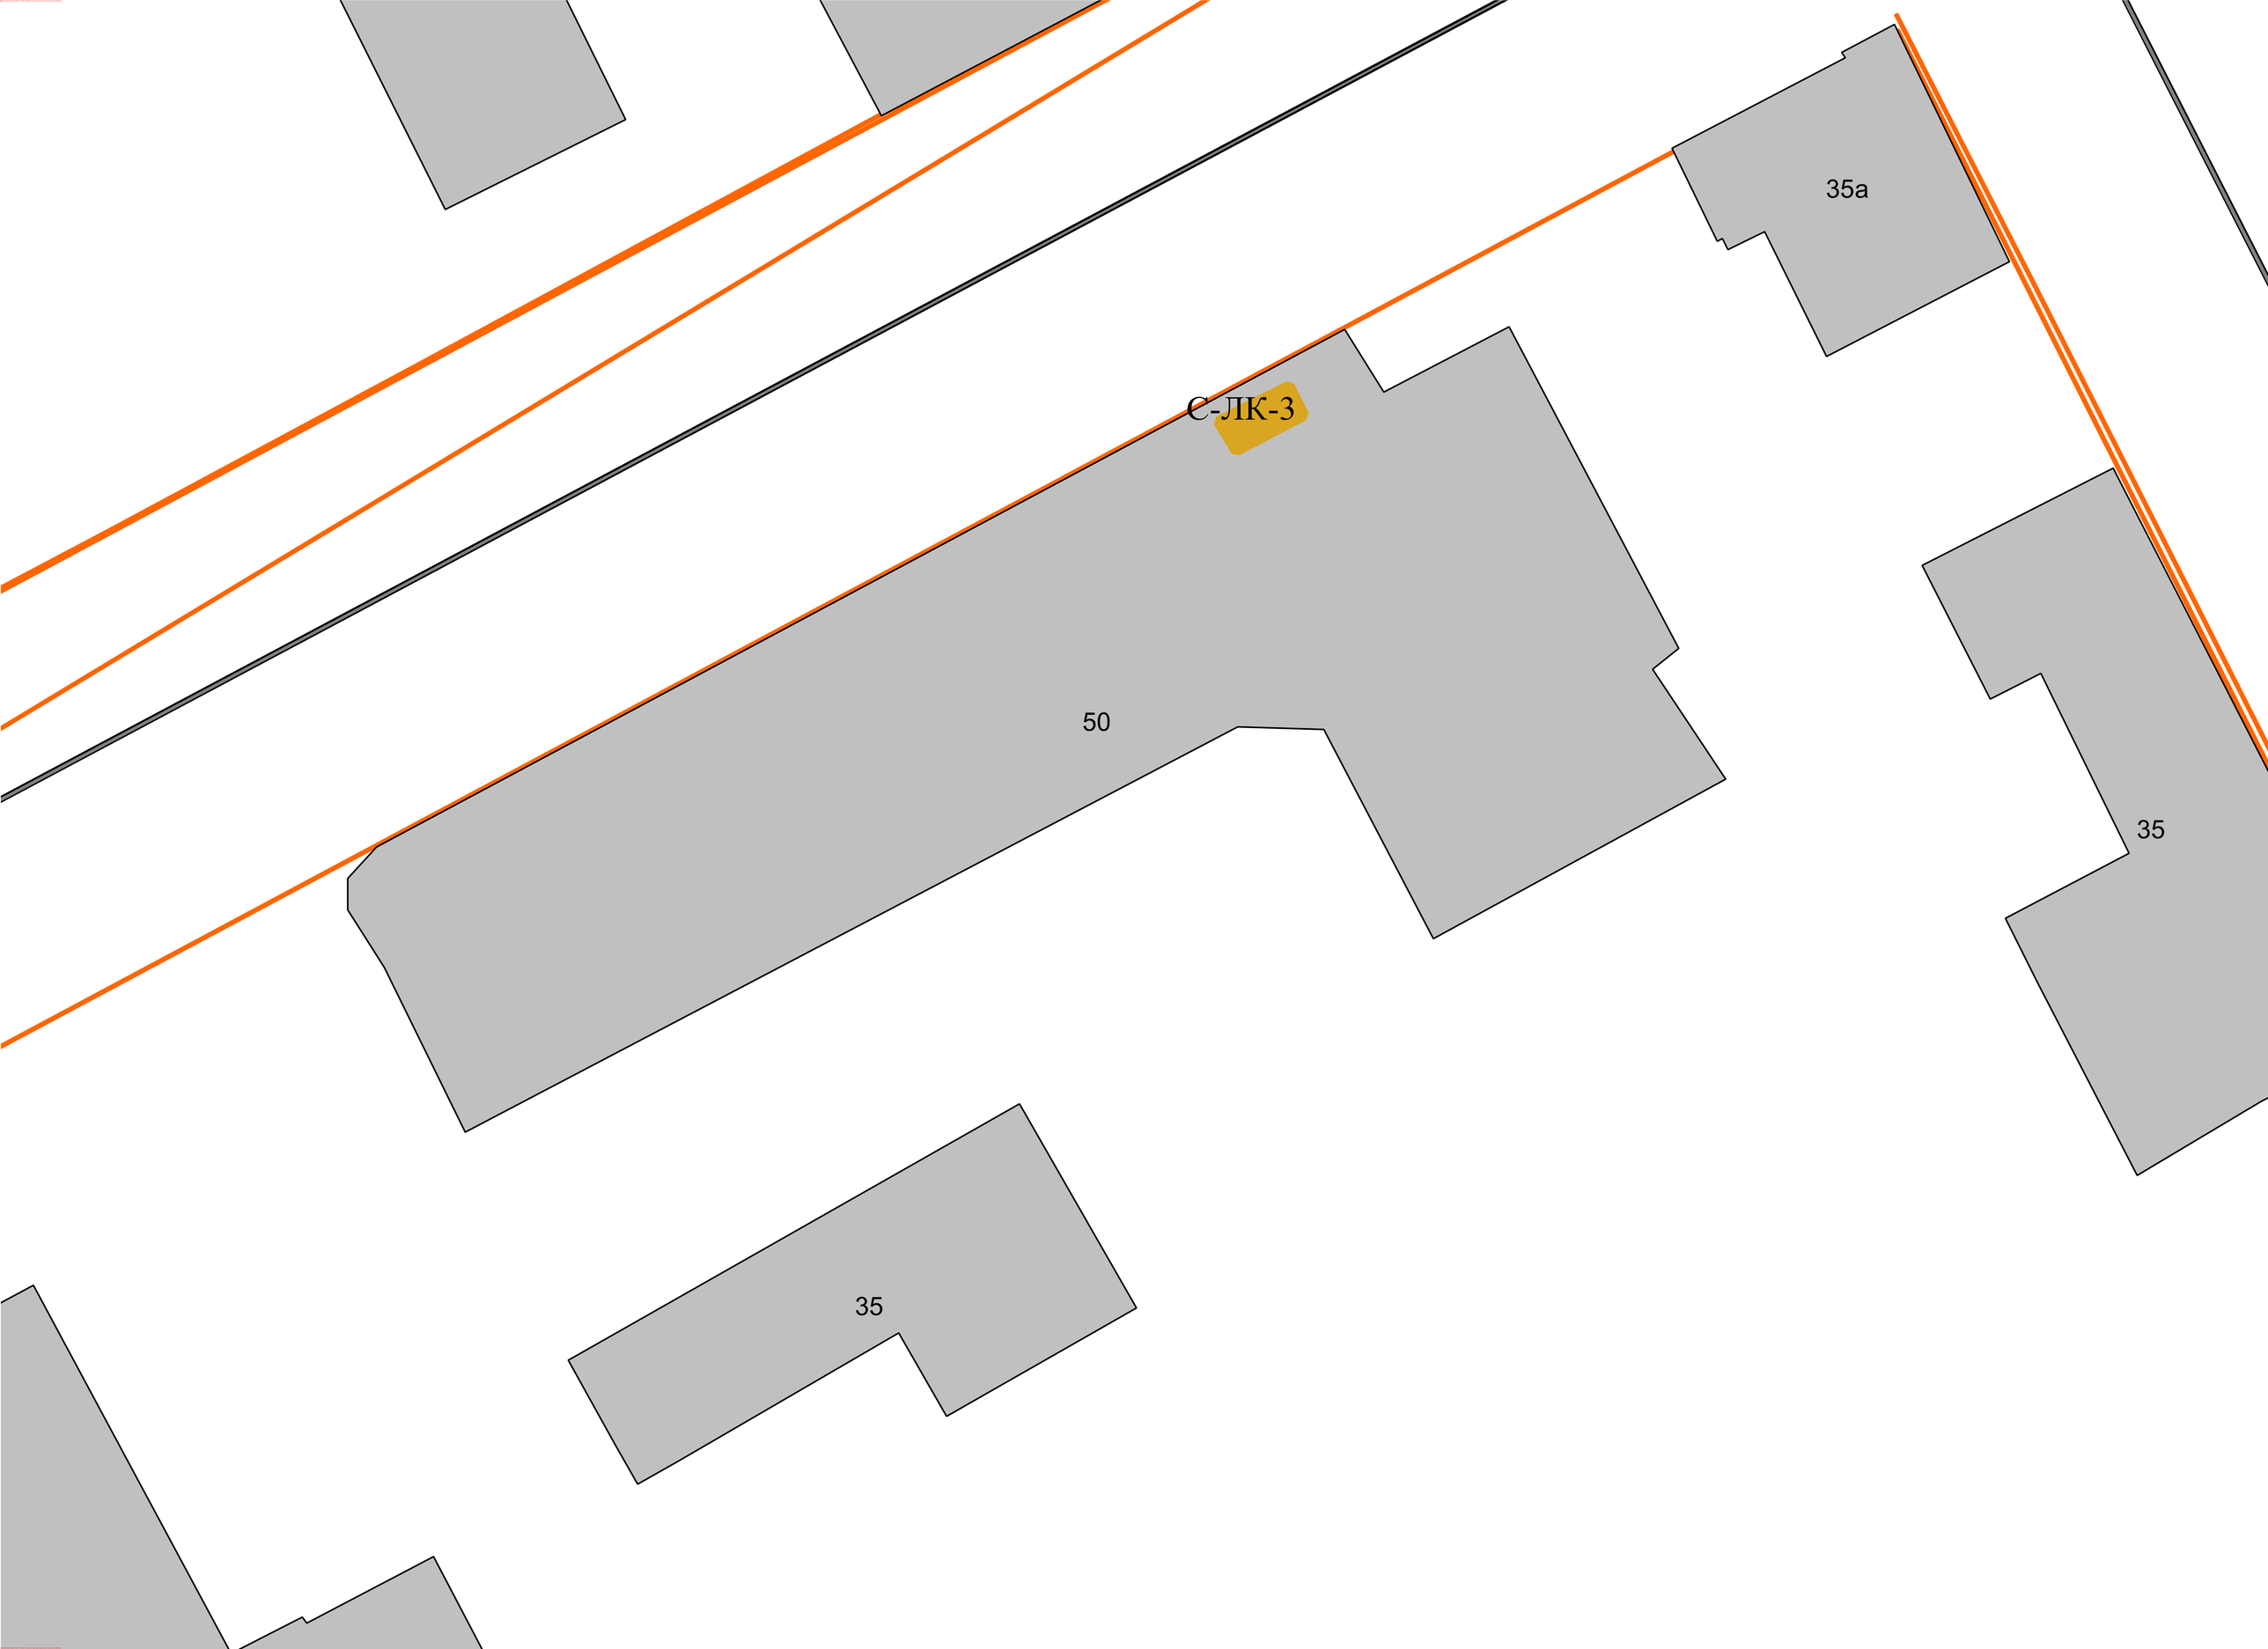
35а
С-ЛК-3
50
35
35