


08.06.04 2023  
№ 11-09-03-1404

Раздел 4

Схема расположения границ публичного сервитута

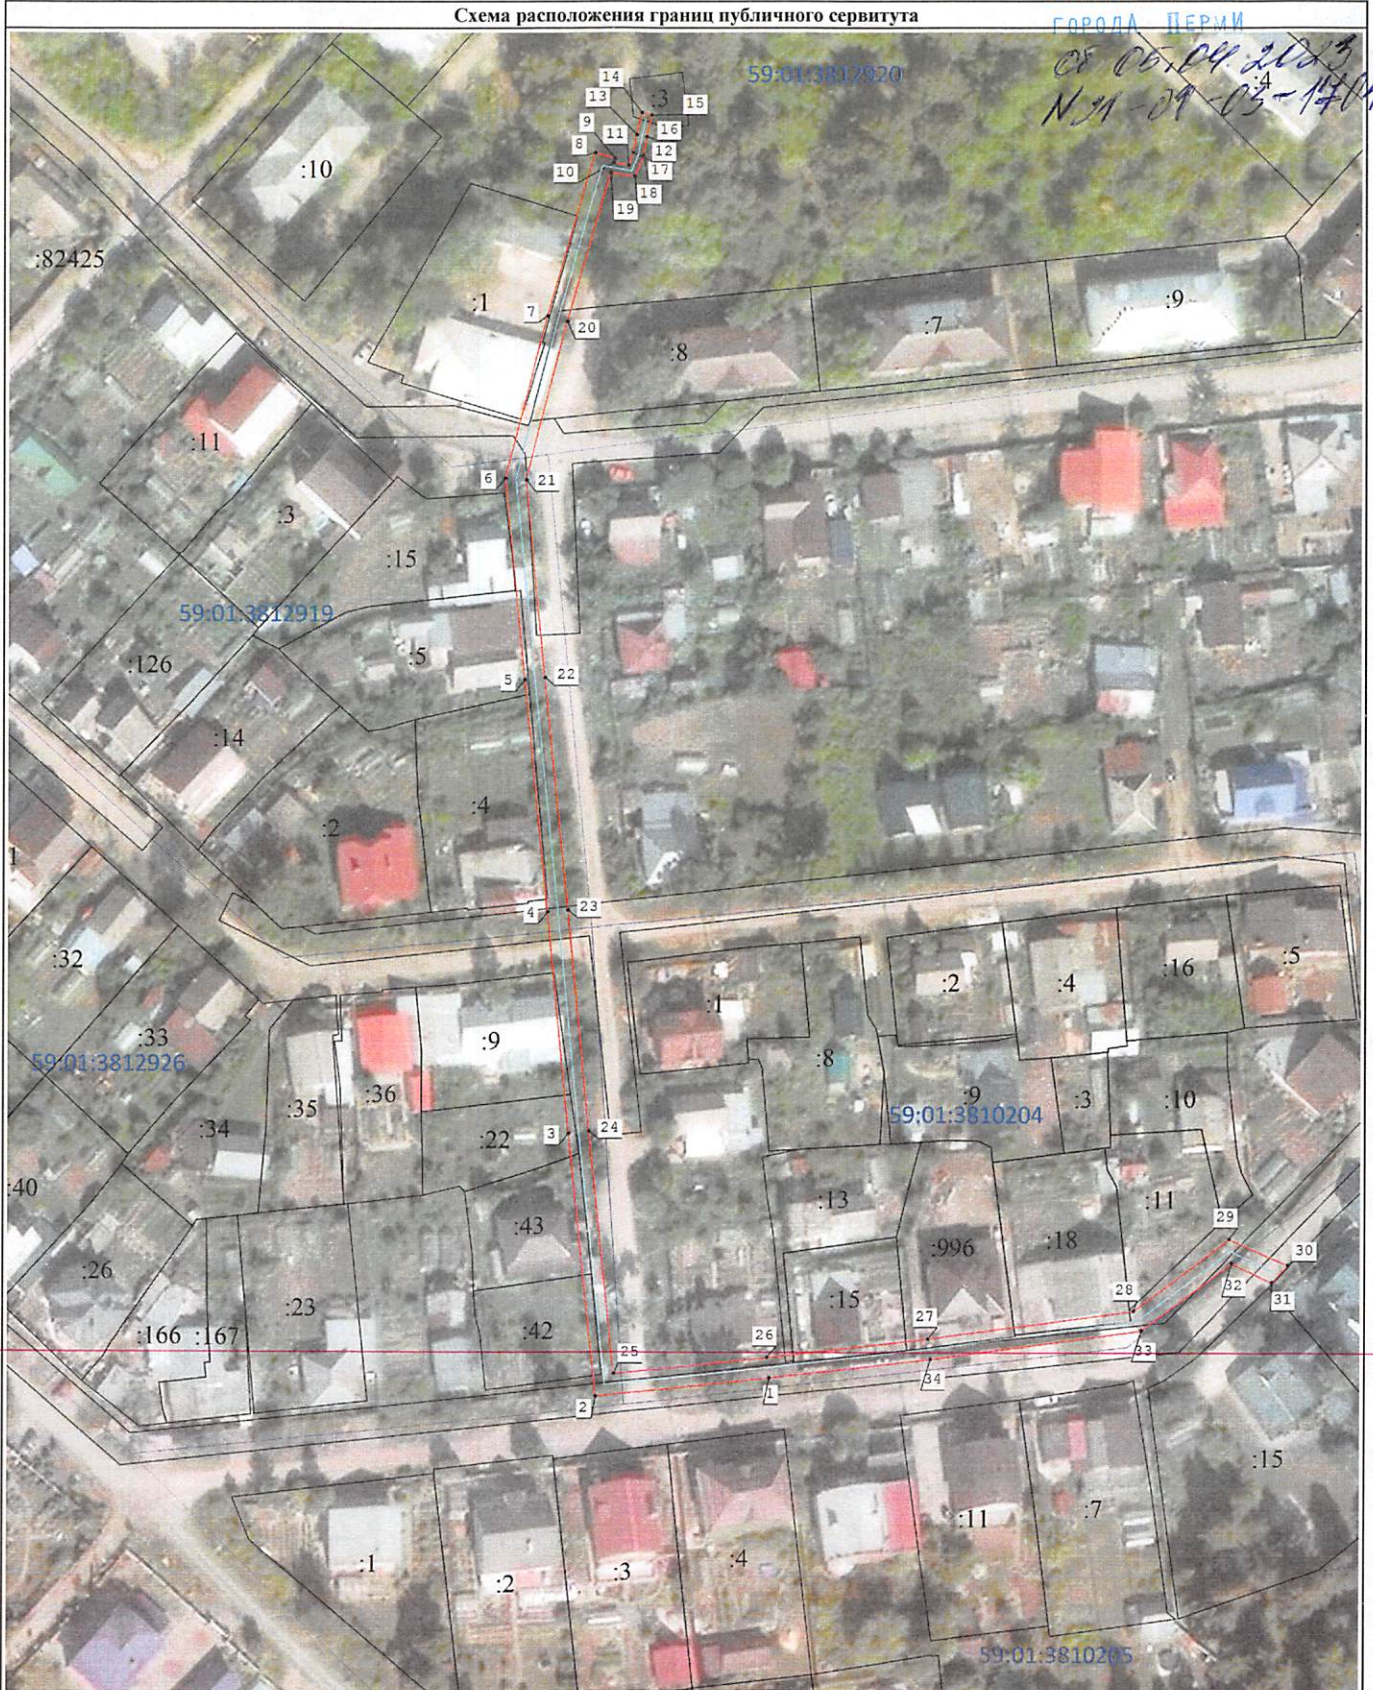

Масштаб 1:1 000

Используемые условные знаки и обозначения:

- - Характерная точка границы объекта
- 13 - Обозначение номеров характерных точек границы объекта
- :1286 - Надписи кадастрового номера земельного участка
- 59:24:3730102 - Обозначение кадастрового квартала
- - Граница объекта
- - Проектное местоположение инженерного сооружения
- - Существующая часть границы, имеющаяся в ЕГРН сведения о которой достаточны для определения ее местоположения
- - Граница кадастрового квартала

Подпись

Пучнина К.Ю.

Место для оттиска печати (при наличии) лица, составившего описание местоположения границ объекта



Департамент земельных отношений  
Администрации города Перми  
Дата 3 марта 2023 г.  
Занесено в муниципальный реестр земель  
29.03.2023  
30.03.2023

Степанов Илья Ю.Л. Теплых



## ОПИСАНИЕ МЕСТОПОЛОЖЕНИЯ ГРАНИЦ

**Публичный сервитут под объект: "Строительство ЛЭП 0,4 кВ от РУ 0,4 кВ ТП-4377, установка оборудования учета э/э на опоре ВЛ 0,4 кВ; Реконструкция РУ 0,4 кВ ТП-4377 (установка оборудования учета э/э), реконструкция ВЛ 0,4 кВ от ТП-4377 (замена опор и провода), реконструкция ВЛ 0,4 кВ от ТП-4108 (замена опор и провода) для электроснабжения индивидуального жилого дома по адресу: Пермский край, г. Пермь, Орджоникидзевский район, ул. Федотова, дом №59 (кад. номер зем. участка 59:01:3810205:10)"**

(наименование объекта, местоположение границ которого описано (далее - объект))

### Раздел 1

| Сведения об объекте |                                                                                 |   |
|---------------------|---------------------------------------------------------------------------------|---|
| № п/п               | Характеристики объекта                                                          | Описание характеристик   |
| 1                   | 2                                                                               | 3   |
| 1                   | Местоположение объекта                                                          | Пермский край, Пермский г.о., Пермь г   |
| 2                   | Площадь объекта ± величина погрешности определения площади ( $P \pm \Delta P$ ) | 1 555 м² ± 14 м²   |
| 3                   | Иные характеристики объекта                                                     | <p>Вид объекта реестра границ: Зона с особыми условиями использования территории</p> <p>Вид объекта по документу: Публичный сервитут под объект: "Строительство ЛЭП 0,4 кВ от РУ 0,4 кВ ТП-4377, установка оборудования учета э/э на опоре ВЛ 0,4 кВ; Реконструкция РУ 0,4 кВ ТП-4377 (установка оборудования учета э/э), реконструкция ВЛ 0,4 кВ от ТП-4377 (замена опор и провода), реконструкция ВЛ 0,4 кВ от ТП-4108 (замена опор и провода) для электроснабжения индивидуального жилого дома по адресу: Пермский край, г. Пермь, Орджоникидзевский район, ул. Федотова, дом №59 (кад. номер зем. участка 59:01:3810205:10)"</p> <p>Содержание ограничений использования объектов недвижимости в пределах зоны или территории: Публичный сервитут в целях подключения (технологического присоединения) к сетям инженерно-технического обеспечения; правообладатель публичного сервитута - ОАО «МРСК Урала», почтовый адрес: г. Пермь, ул. Камчатовская, 26, адресе электронной почты - re-pges@rosseti-ural.ru, срок на 49 лет</p> |

**Раздел 2**

| Сведения о местоположении границ объекта               |               |              |                                                               |                                                                                       |                                                                |
|--------------------------------------------------------|---------------|--------------|---------------------------------------------------------------|---------------------------------------------------------------------------------------|----------------------------------------------------------------|
| <b>1. Система координат</b> МСК-59 зона 2              |               |              |                                                               |                                                                                       |                                                                |
| <b>2. Сведения о характерных точках границ объекта</b> |               |              |                                                               |                                                                                       |                                                                |
| Обозначение<br>характерных<br>точек<br>границ          | Координаты, м |              | Метод определения<br>координат характерной<br>точки           | Средняя<br>квадратическая<br>погрешность<br>положения<br>характерной<br>точки (Mt), м | Описание<br>обозначения точки<br>на местности (при<br>наличии) |
|                                                        | X             | Y            |                                                               |                                                                                       |                                                                |
| 1                                                      | 2             | 3            | 4                                                             | 5                                                                                     | 6                                                              |
| 1                                                      | 525 707,31    | 2 240 951,66 | Метод спутниковых<br>геодезических измерений<br>(определений) | 0,10                                                                                  | —                                                              |
| 2                                                      | 525 703,68    | 2 240 917,71 |                                                               | 0,10                                                                                  |                                                                |
| 3                                                      | 525 754,78    | 2 240 912,30 |                                                               | 0,10                                                                                  |                                                                |
| 4                                                      | 525 797,84    | 2 240 908,10 |                                                               | 0,10                                                                                  |                                                                |
| 5                                                      | 525 843,05    | 2 240 903,50 |                                                               | 0,10                                                                                  |                                                                |
| 6                                                      | 525 882,11    | 2 240 899,60 |                                                               | 0,10                                                                                  |                                                                |
| 7                                                      | 525 913,67    | 2 240 907,85 |                                                               | 0,10                                                                                  |                                                                |
| 8                                                      | 525 945,26    | 2 240 917,10 |                                                               | 0,10                                                                                  |                                                                |
| 9                                                      | 525 944,13    | 2 240 920,94 |                                                               | 0,10                                                                                  |                                                                |
| 10                                                     | 525 943,33    | 2 240 920,70 |                                                               | 0,10                                                                                  |                                                                |
| 11                                                     | 525 942,84    | 2 240 923,56 |                                                               | 0,10                                                                                  |                                                                |
| 12                                                     | 525 945,29    | 2 240 924,54 |                                                               | 0,10                                                                                  |                                                                |
| 13                                                     | 525 948,79    | 2 240 925,18 |                                                               | 0,10                                                                                  |                                                                |
| 14                                                     | 525 953,06    | 2 240 926,16 |                                                               | 0,10                                                                                  |                                                                |
| 15                                                     | 525 952,62    | 2 240 928,11 |                                                               | 0,10                                                                                  |                                                                |
| 16                                                     | 525 948,38    | 2 240 927,14 |                                                               | 0,10                                                                                  |                                                                |
| 17                                                     | 525 944,73    | 2 240 926,47 |                                                               | 0,10                                                                                  |                                                                |

**Раздел 2**

| Сведения о местоположении границ объекта                        |            |              |                                                               |      |   |
|-----------------------------------------------------------------|------------|--------------|---------------------------------------------------------------|------|---|
| 1                                                               | 2          | 3            | 4                                                             | 5    | 6 |
| 18                                                              | 525 940,59 | 2 240 924,82 | Метод спутниковых<br>геодезических измерений<br>(определений) | 0,10 | — |
| 19                                                              | 525 941,39 | 2 240 920,13 |                                                               | 0,10 |   |
| 20                                                              | 525 912,60 | 2 240 911,71 |                                                               | 0,10 |   |
| 21                                                              | 525 881,80 | 2 240 903,65 |                                                               | 0,10 |   |
| 22                                                              | 525 843,45 | 2 240 907,48 |                                                               | 0,10 |   |
| 23                                                              | 525 798,23 | 2 240 912,08 |                                                               | 0,10 |   |
| 24                                                              | 525 755,18 | 2 240 916,28 |                                                               | 0,10 |   |
| 25                                                              | 525 708,08 | 2 240 921,26 |                                                               | 0,10 |   |
| 26                                                              | 525 711,28 | 2 240 951,22 |                                                               | 0,10 |   |
| 27                                                              | 525 714,99 | 2 240 982,76 |                                                               | 0,10 |   |
| 28                                                              | 525 720,47 | 2 241 023,13 |                                                               | 0,10 |   |
| 29                                                              | 525 734,41 | 2 241 041,82 |                                                               | 0,10 |   |
| 30                                                              | 525 729,38 | 2 241 053,26 |                                                               | 0,10 |   |
| 31                                                              | 525 726,06 | 2 241 050,16 |                                                               | 0,10 |   |
| 32                                                              | 525 729,77 | 2 241 042,29 |                                                               | 0,10 |   |
| 33                                                              | 525 716,64 | 2 241 024,70 |                                                               | 0,10 |   |
| 34                                                              | 525 711,02 | 2 240 983,26 |                                                               | 0,10 |   |
| 1                                                               | 525 707,31 | 2 240 951,66 |                                                               | 0,10 |   |
| 3. Сведения о характерных точках части (частей) границы объекта |            |              |                                                               |      |   |
| 1                                                               | 2          | 3            | 4                                                             | 5    | 6 |
| —                                                               | —          | —            | —                                                             | —    | — |

## Раздел 3

Сведения о местоположении измененных (уточненных) границ объекта

## 1. Система координат МСК-59 зона 2

## 2. Сведения о характерных точках границ объекта

| Обозначение<br>характерных<br>точек<br>границы                  | Существующие<br>координаты, м |   | Измененные<br>(уточненные)<br>координаты, м |   | Метод<br>определения<br>координат<br>характерной<br>точки | Средняя<br>квадратическая<br>погрешность<br>положения<br>характерной<br>точки (Mt), м | Описание<br>обозначения<br>точки на<br>местности<br>(при<br>наличии) |
|-----------------------------------------------------------------|-------------------------------|---|---------------------------------------------|---|-----------------------------------------------------------|---------------------------------------------------------------------------------------|----------------------------------------------------------------------|
|                                                                 | X                             | Y | X                                           | Y |                                                           |                                                                                       |                                                                      |
| 1                                                               | 2                             | 3 | 4                                           | 5 | 6                                                         | 7                                                                                     | 8                                                                    |
| —                                                               | —                             | — | —                                           | — | —                                                         | —                                                                                     | —                                                                    |
| 3. Сведения о характерных точках части (частей) границы объекта |                               |   |                                             |   |                                                           |                                                                                       |                                                                      |
| 1                                                               | 2                             | 3 | 4                                           | 5 | 6                                                         | 7                                                                                     | 8                                                                    |
| —                                                               | —                             | — | —                                           | — | —                                                         | —                                                                                     | —                                                                    |