


Раздел 4


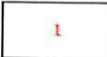

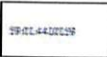
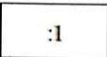

Схема границ публичного сервитута

от 17.04.2023
№ 21-03-1989

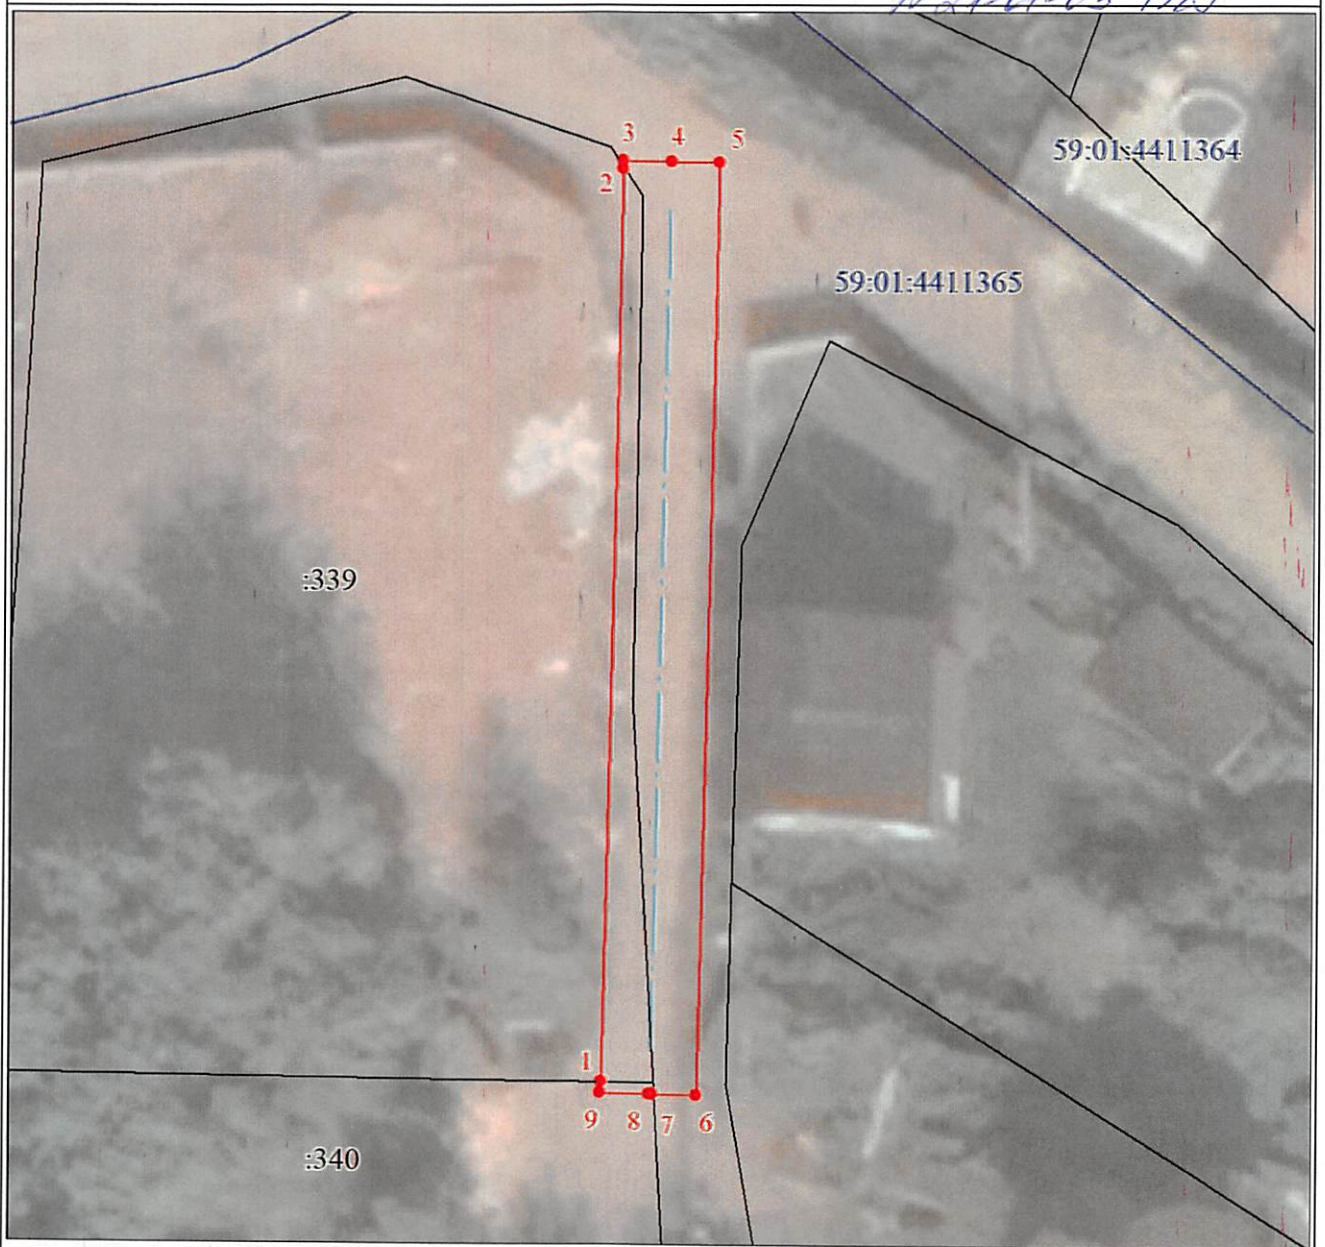

Масштаб 1:300

Используемые условные знаки и обозначения:

-  Характерная точка границы объекта
-  Надписи номеров характерных точек границы объекта
-  Граница объекта
-  Обозначение кадастрового квартала
-  Надписи кадастрового номера земельного участка
-  Проектное местоположение инженерного сооружения

Департамент земельных отношений
администрации города Перми
Занесено в муниципальный реестр земель
3652:87 ПС с/д/с
« 05 » апреля 2023

