


# Графическое изображение типовых проектов некапитальных строений, сооружений, используемых для осуществления торговой деятельности и деятельности по оказанию услуг населению, включая услуги общественного питания

## Киоск

## Павильон

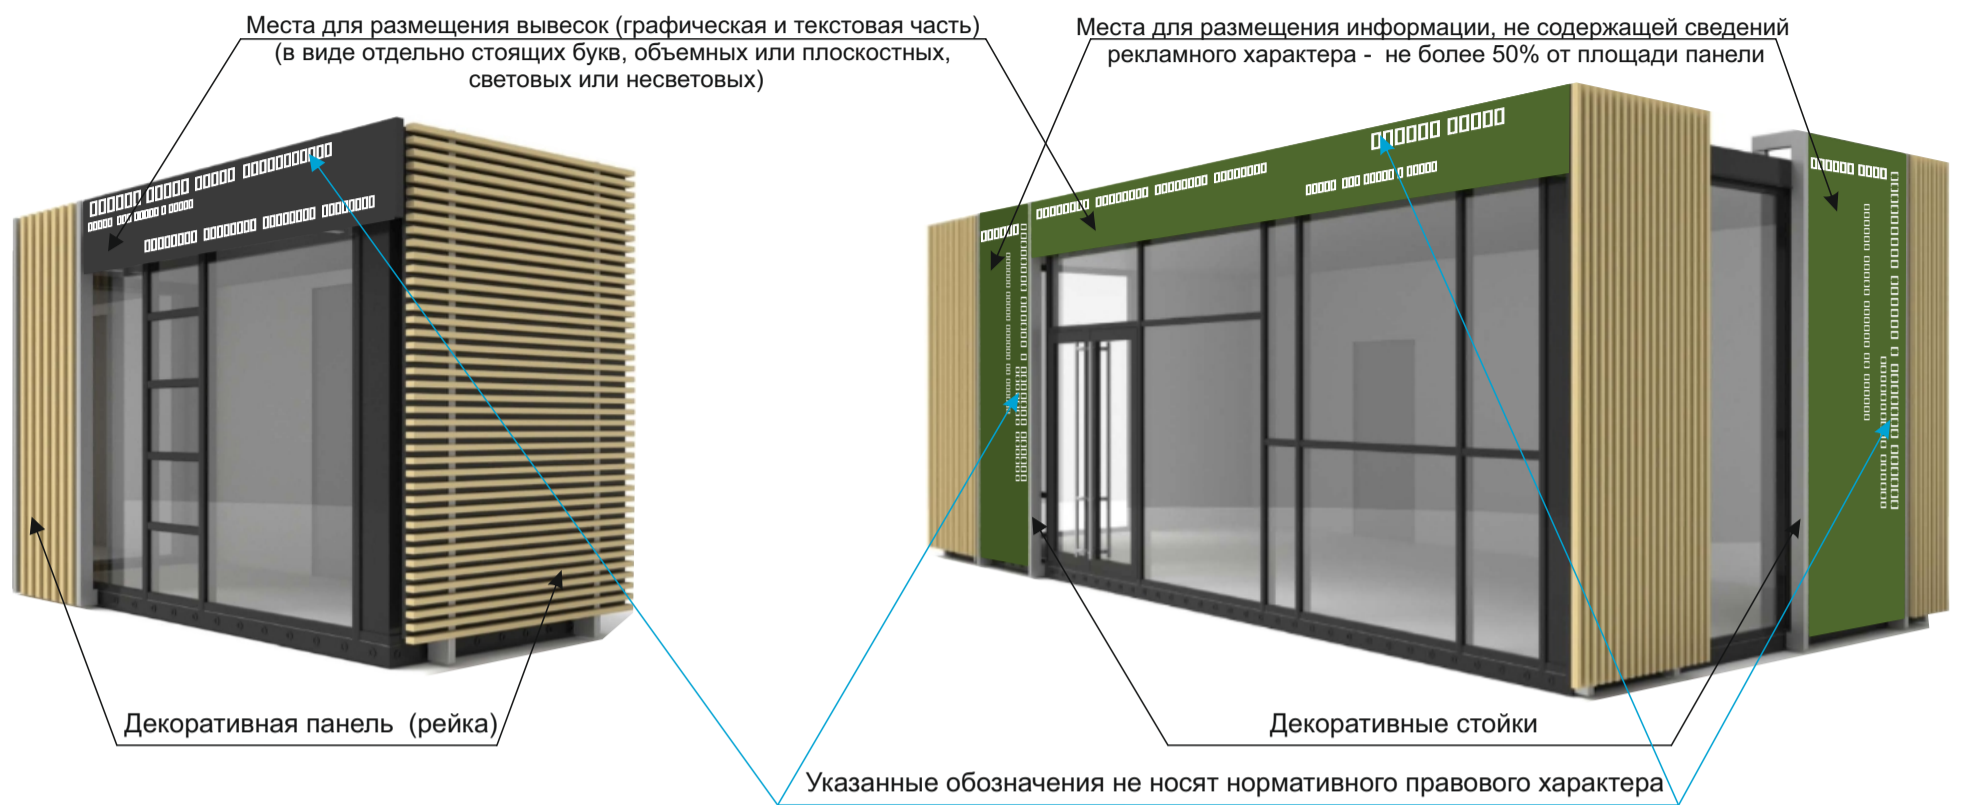


## Цветовое решение




RAL 8017

шоколадно-коричневый

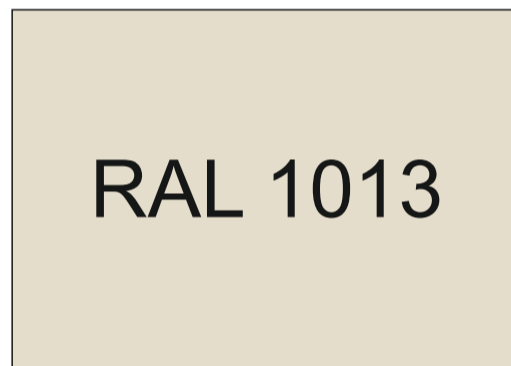


RAL 1013

жемчужно-белый

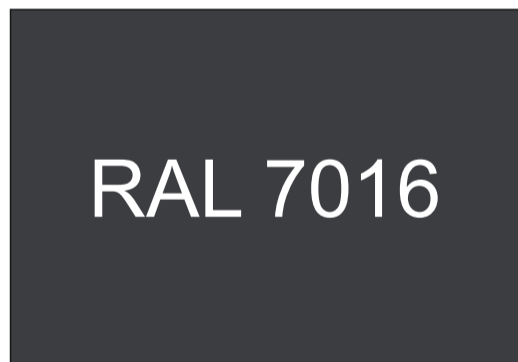

RAL 7016


антрацитово-серый

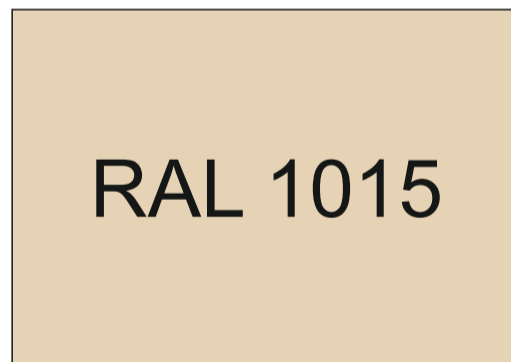

RAL 1015

светлая слоновая кость

## Пример группировки киосков и павильонов

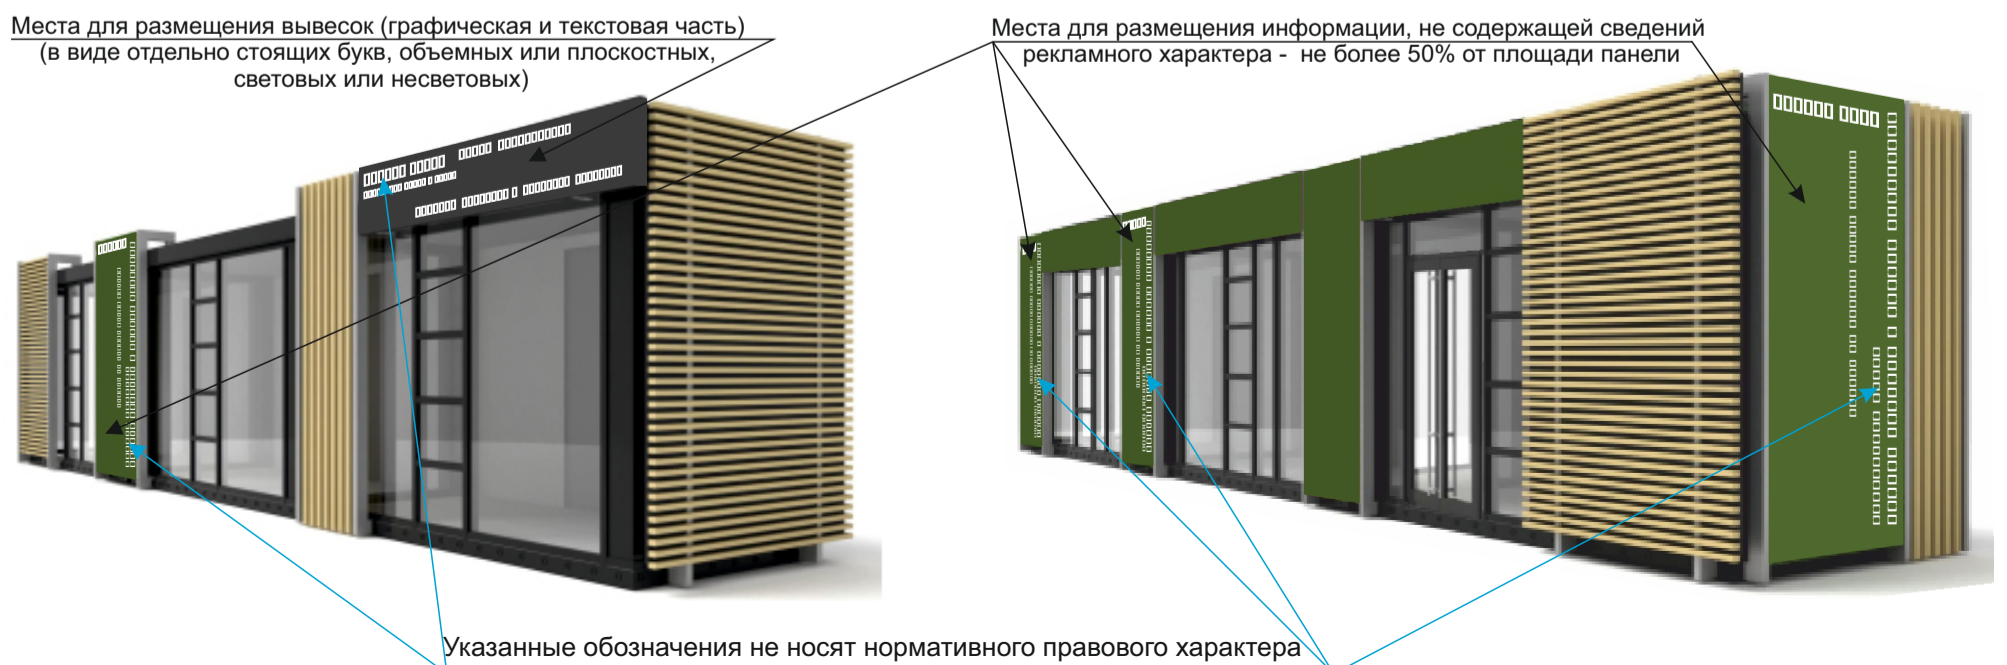


**ПАРАМЕТРЫ**


(3000x2000x2600h)/(3600x2500x2600h)  
 КИОСК «ПЕЧАТЬ» тип 1  
 6 кв. м./ 9 кв. м.

(3000x2000x2600h)  
 КИОСК тип 2  
 6 кв. м.


**Планировка**

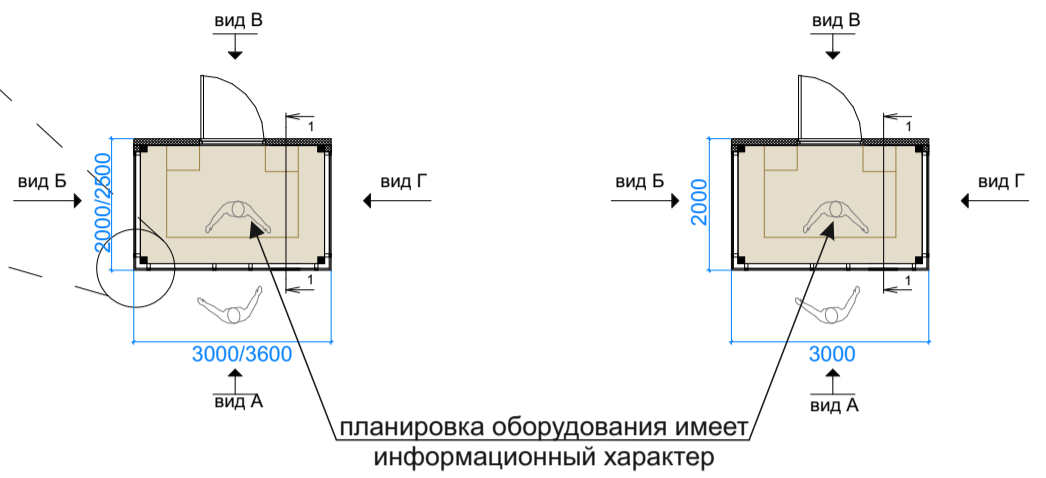


**Главный фасад**

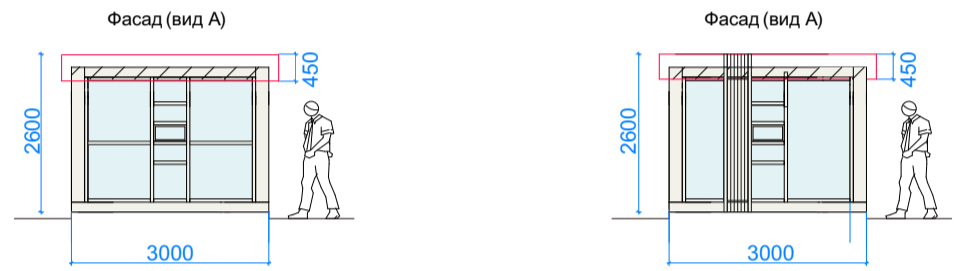


**Дворовой фасад**

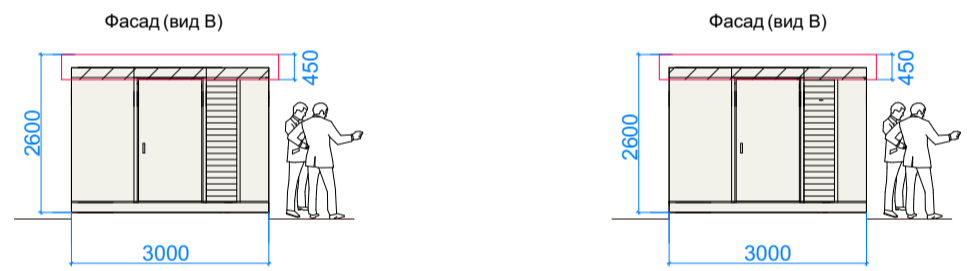


**Дворовой фасад**

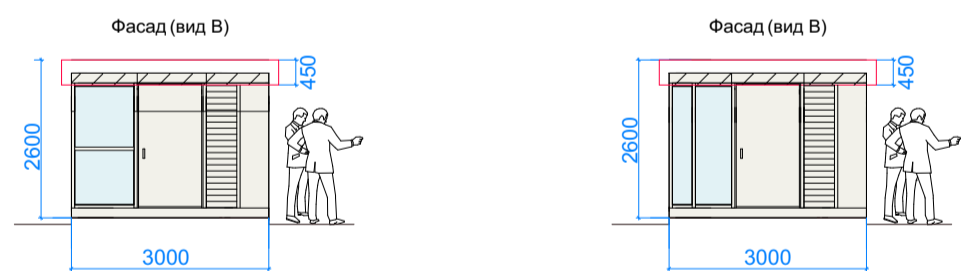


**Боковые фасады**

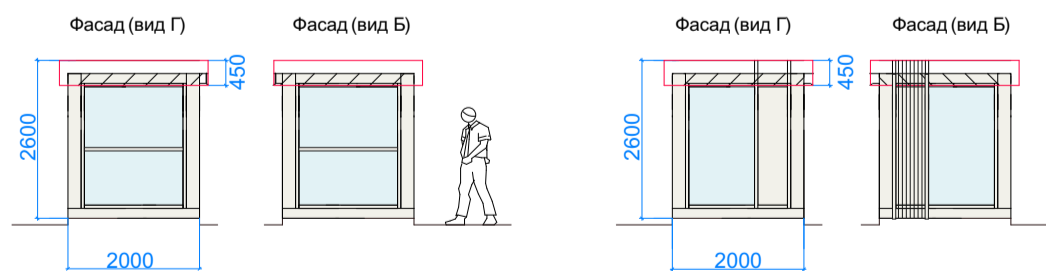


**Разрез**

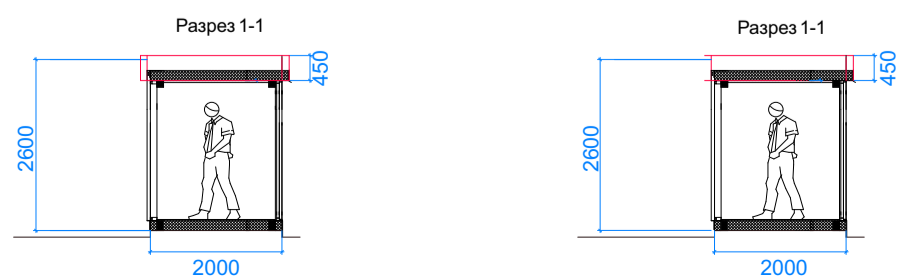

**Декоративная панель (рейка)**

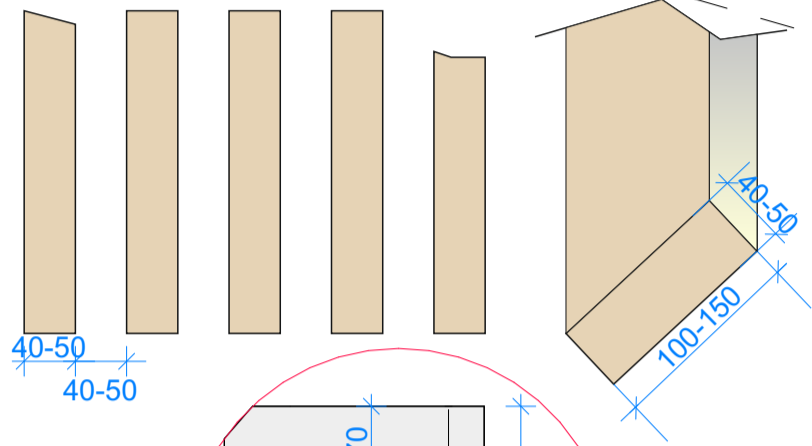

**Декоративные стойки**

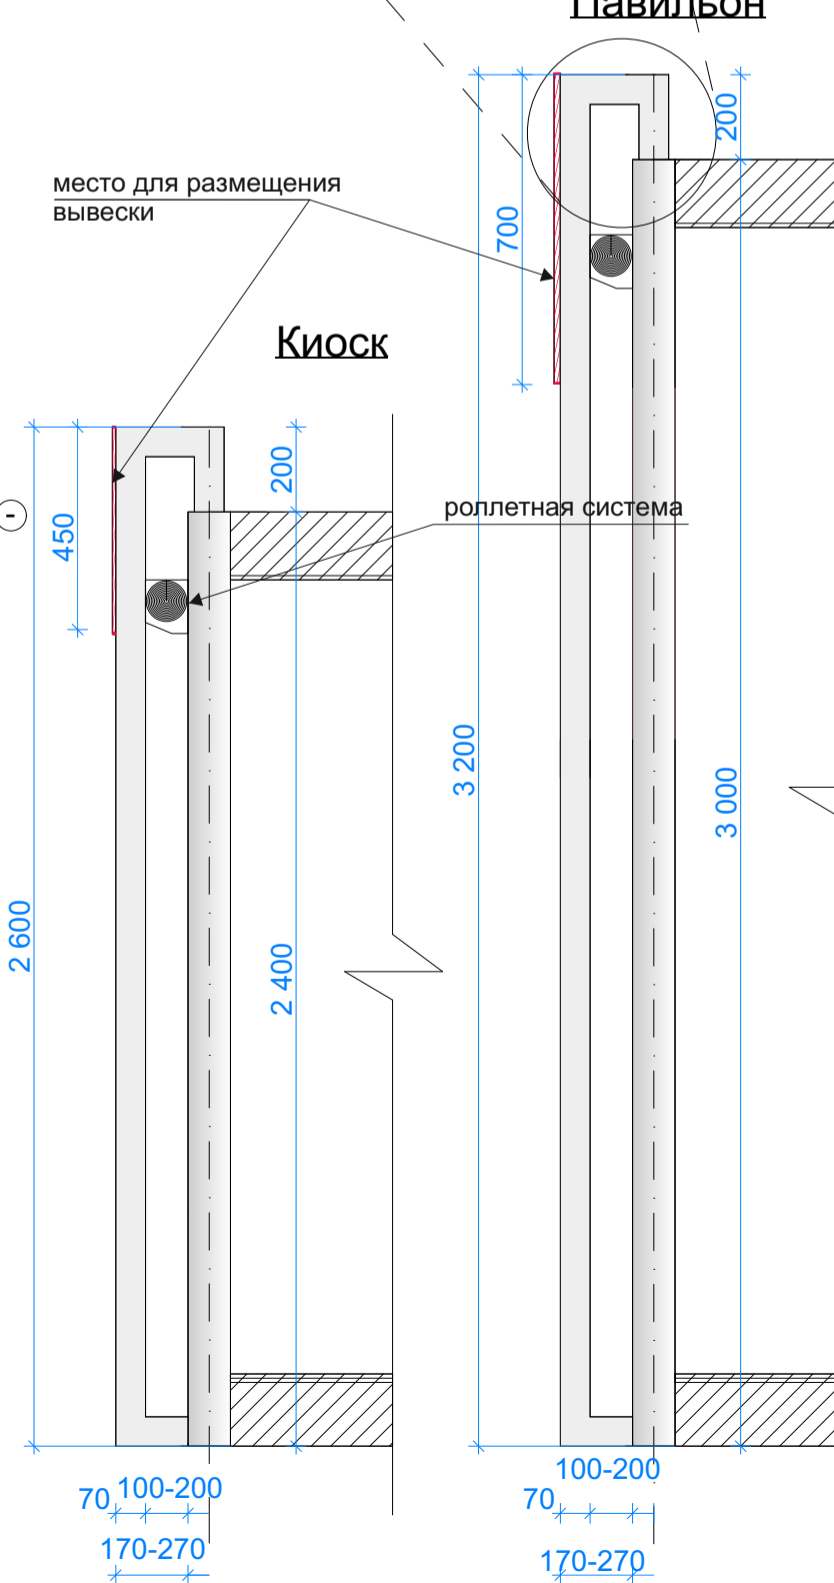




**ПАРАМЕТРЫ**

(3600x2500x2600h)  
КИОСК тип 3  
9 кв. м.

(7500x4000x3200h)  
ПАВИЛЬОН тип 1  
30 кв. м.




(7000x4000x3200h)  
ПАВИЛЬОН тип 2  
28 кв. м.

Планировка

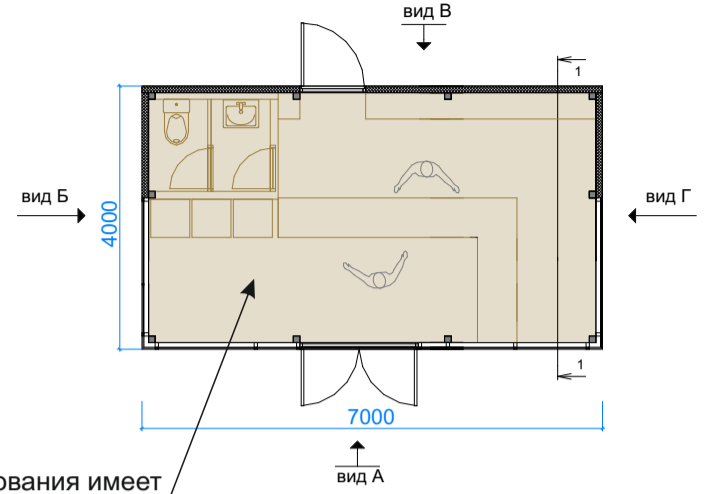
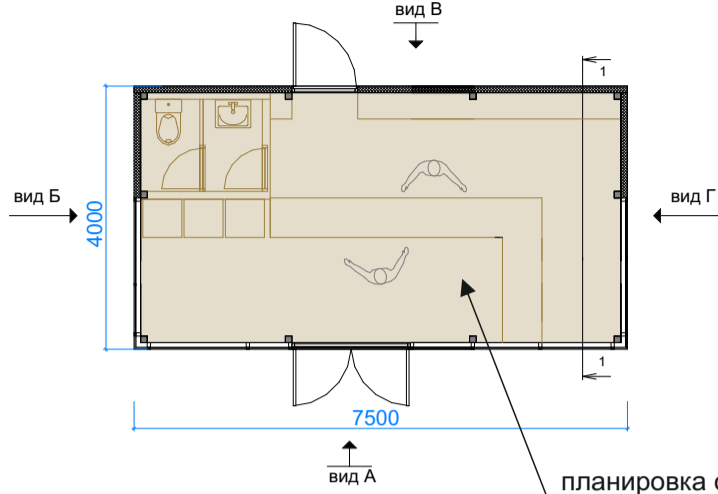
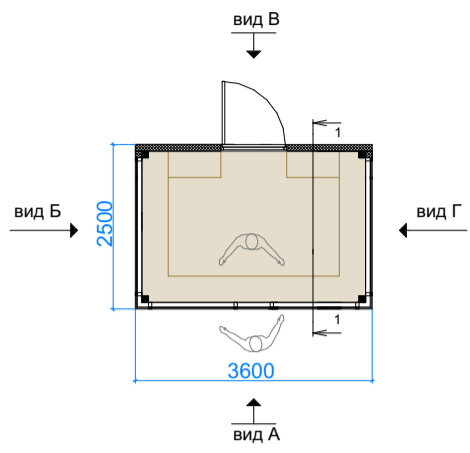


планировка оборудования имеет информационный характер




Главный фасад

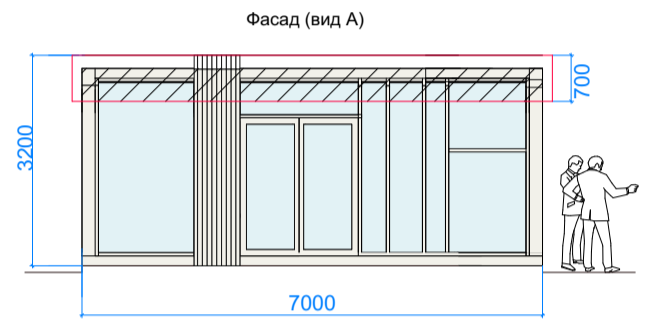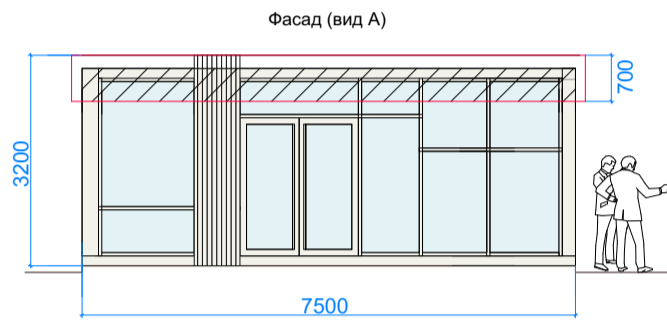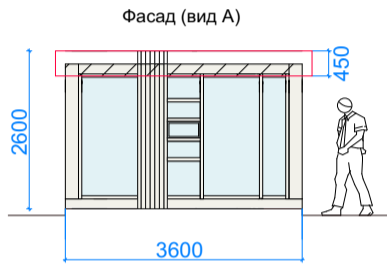




Дворовой фасад

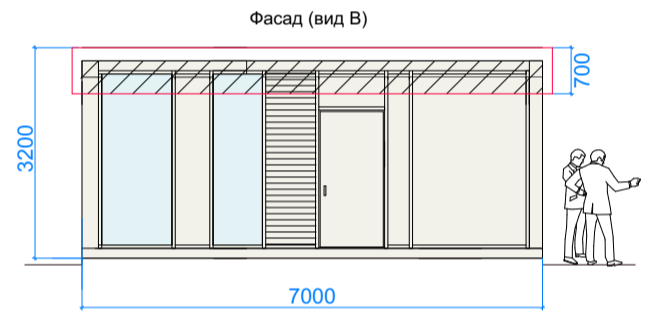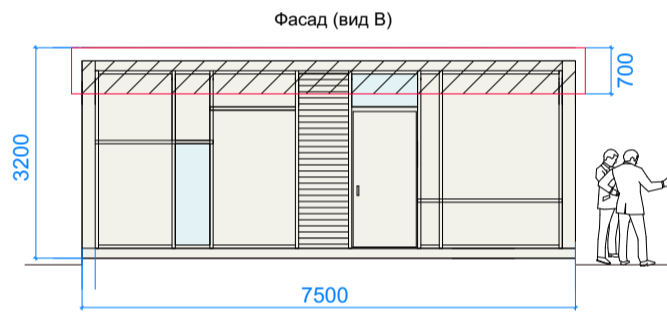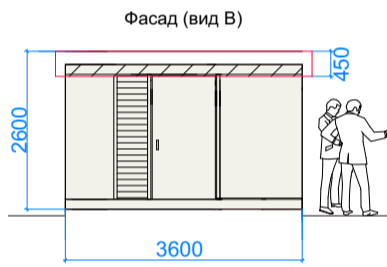




Дворовой фасад

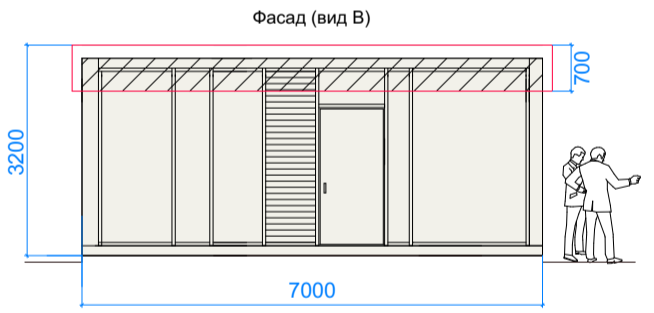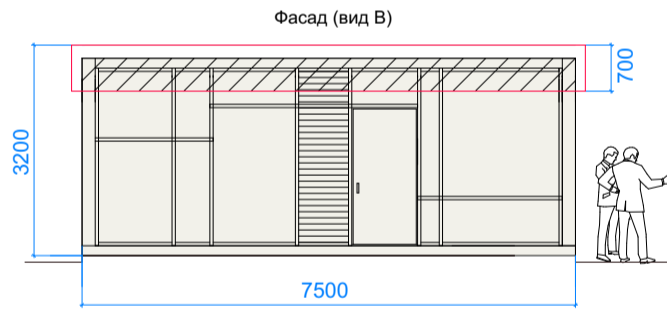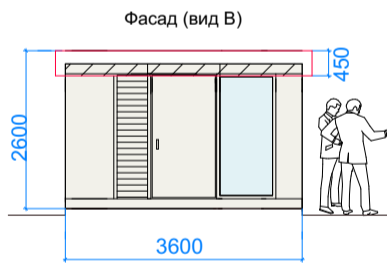

Боковые фасады

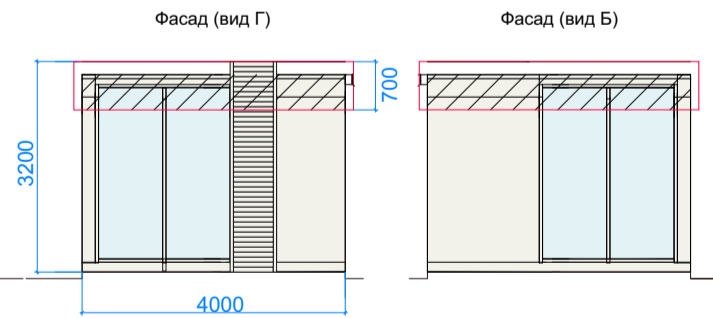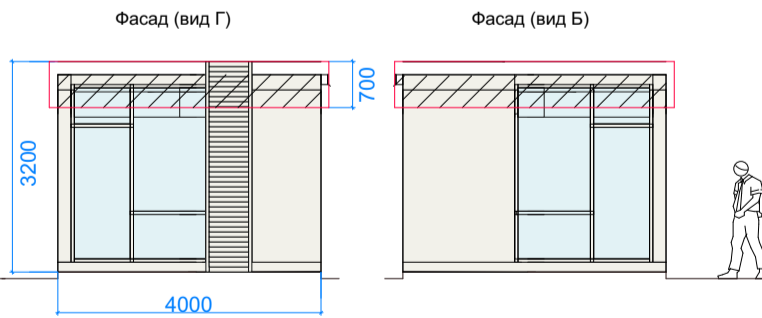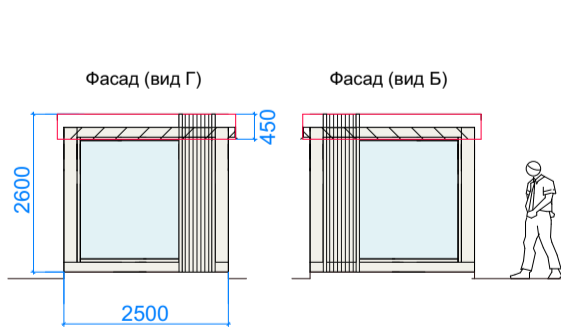


Разрез

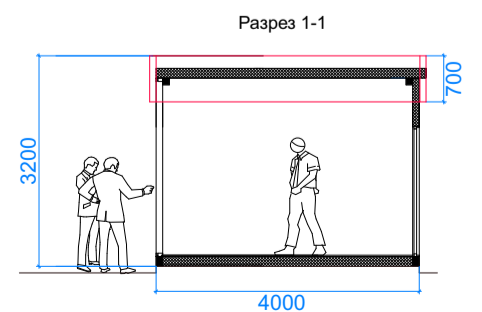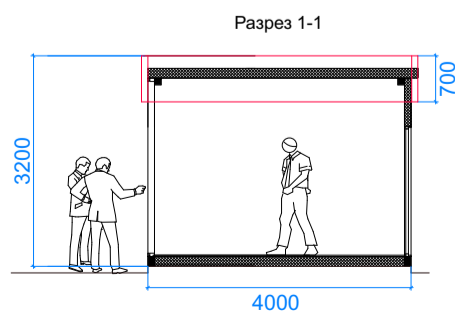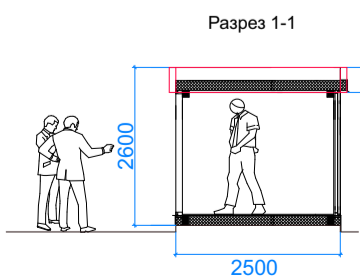

**ПРИМЕР ДОПУСТИМОГО ОФОРМЛЕНИЯ**

**ПРИМЕР НЕДОПУСТИМОГО ОФОРМЛЕНИЯ**

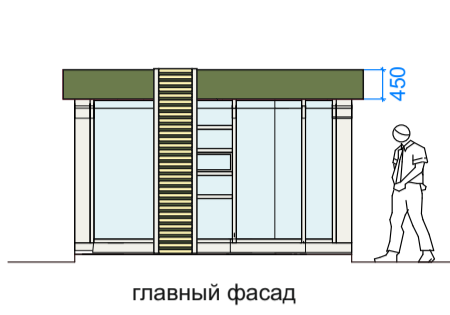


главный фасад



главный фасад




главный фасад

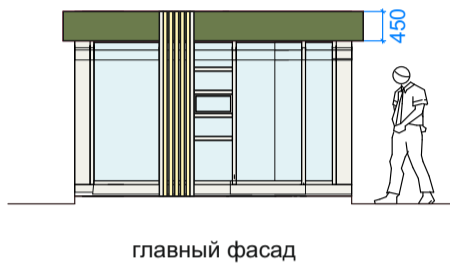


главный фасад




главный фасад

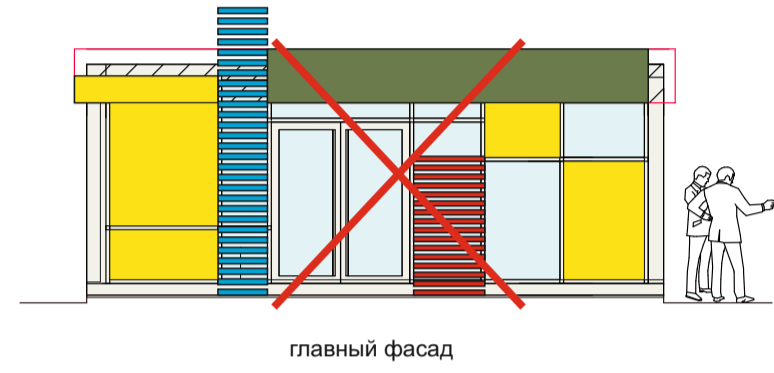


главный фасад

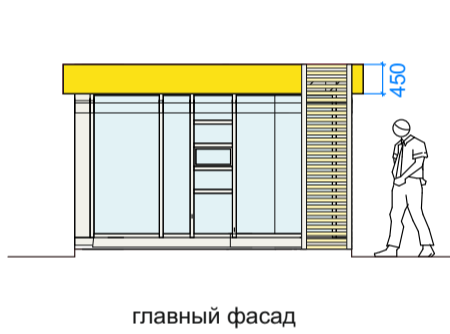


главный фасад

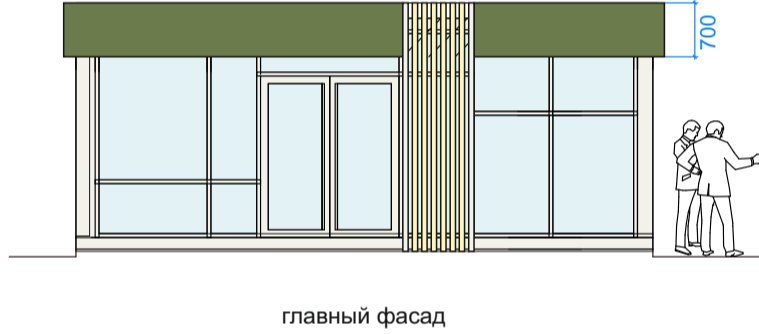

главный фасад

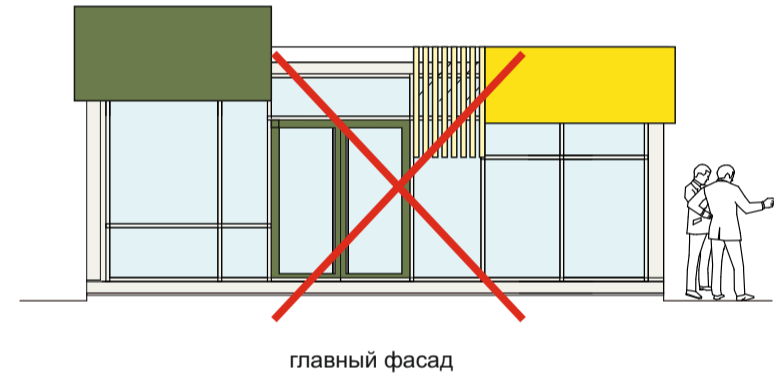


главный фасад

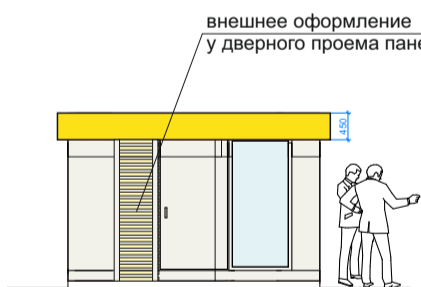


дворовой фасад




дворовой фасад

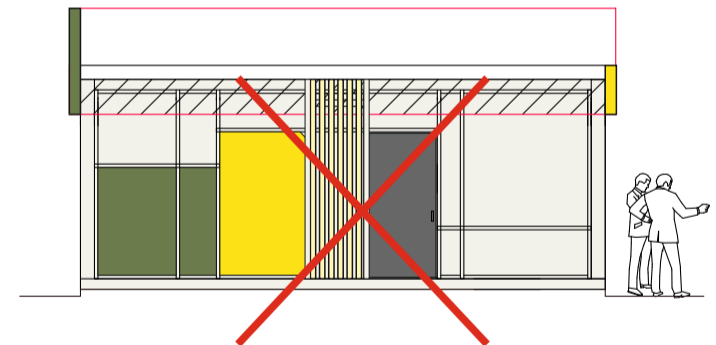


дворовой фасад

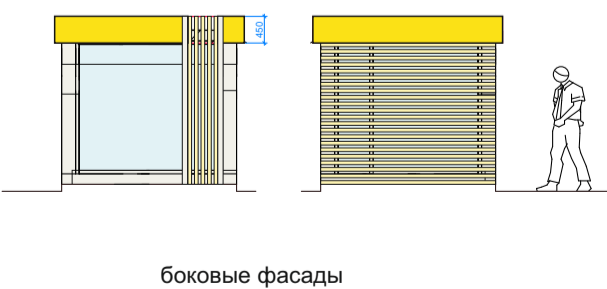

боковые фасады

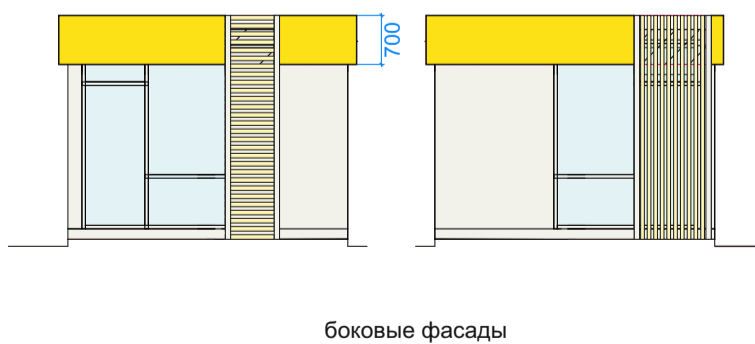

боковые фасады

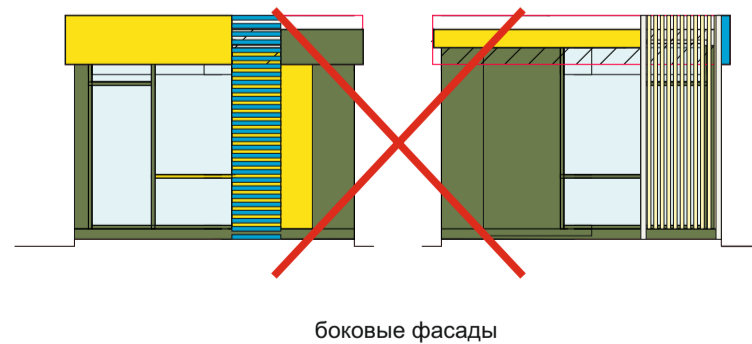

боковые фасады