


**Графическое изображение типовых проектов некапитальных строений,  
сооружений, используемых для осуществления  
торговой деятельности и деятельности по оказанию услуг населению, включая  
услуги общественного питания**

**Киоск**


**Павильон**

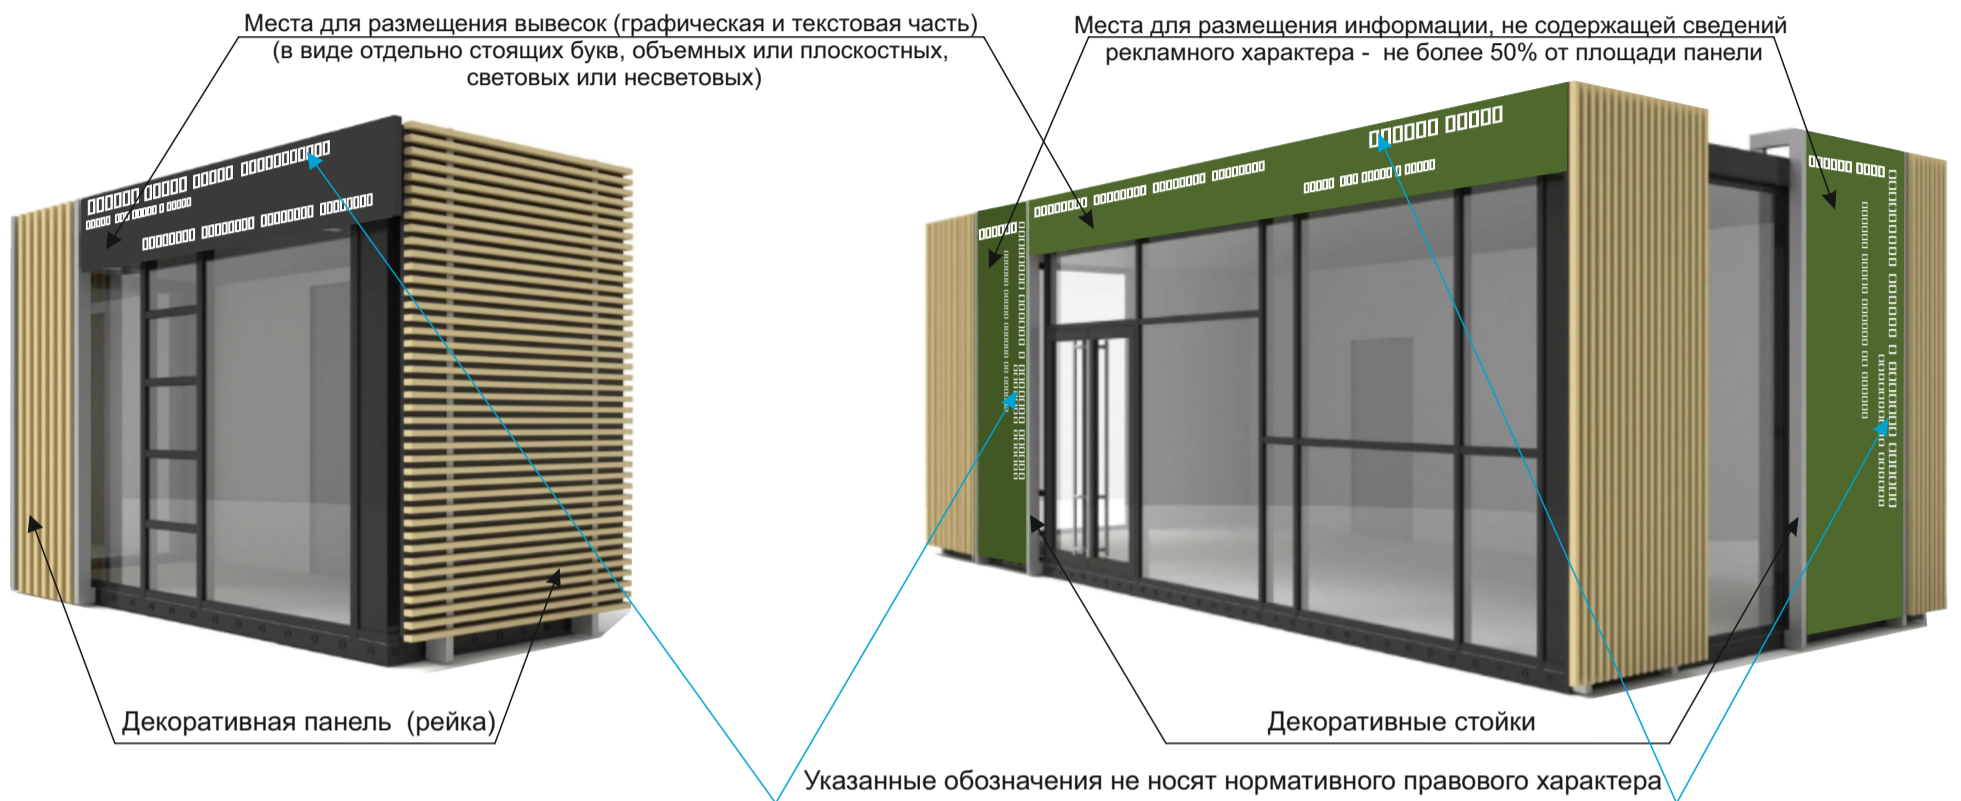


**Цветовое решение**




шоколадно-коричневый

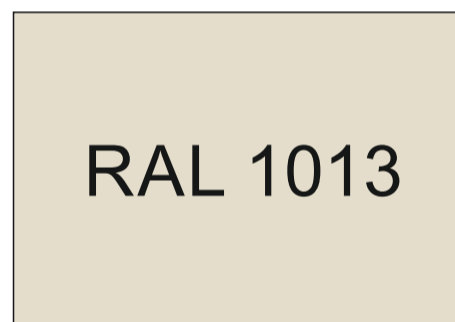

жемчужно-белый

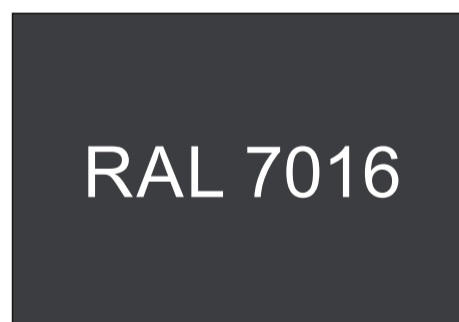


антрацитово-серый

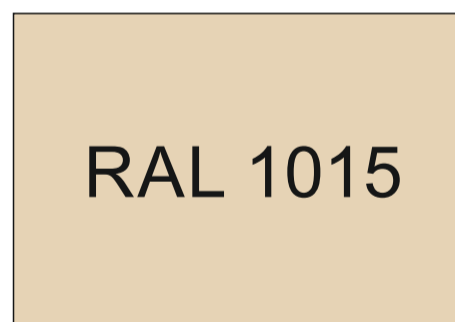

светлая слоновая кость

**Пример группировки киосков и павильонов**

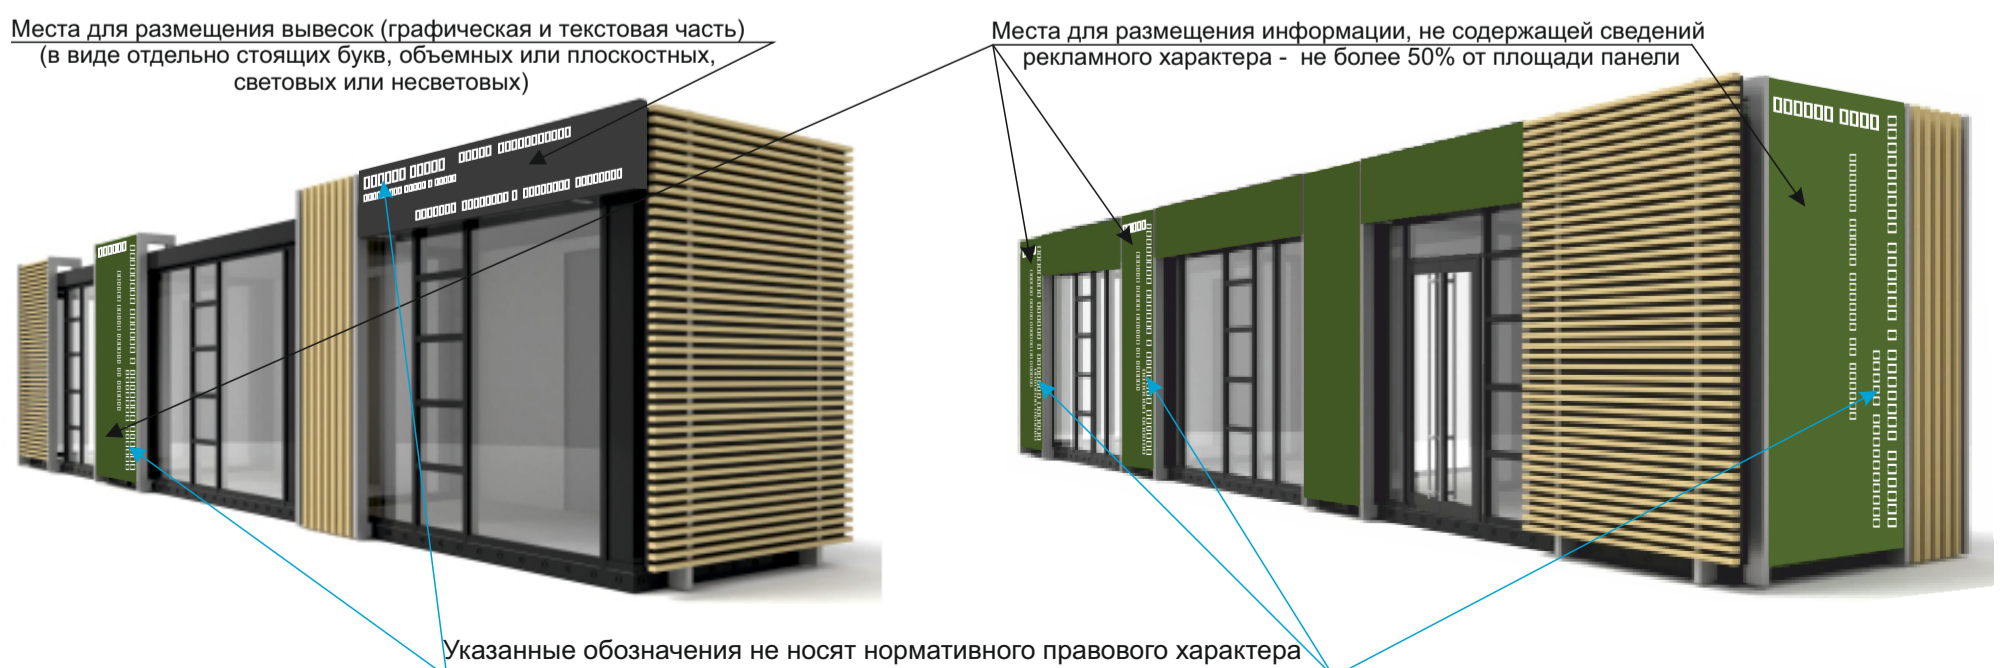


**ПАРАМЕТРЫ**


(3000x2000x2600h)/(3600x2500x2600h)  
КИОСК «ПЕЧАТЬ» тип 1  
6 кв. м./ 9 кв.м.

(3000x2000x2600h)  
КИОСК тип 2  
6 кв. м.


**Планировка**

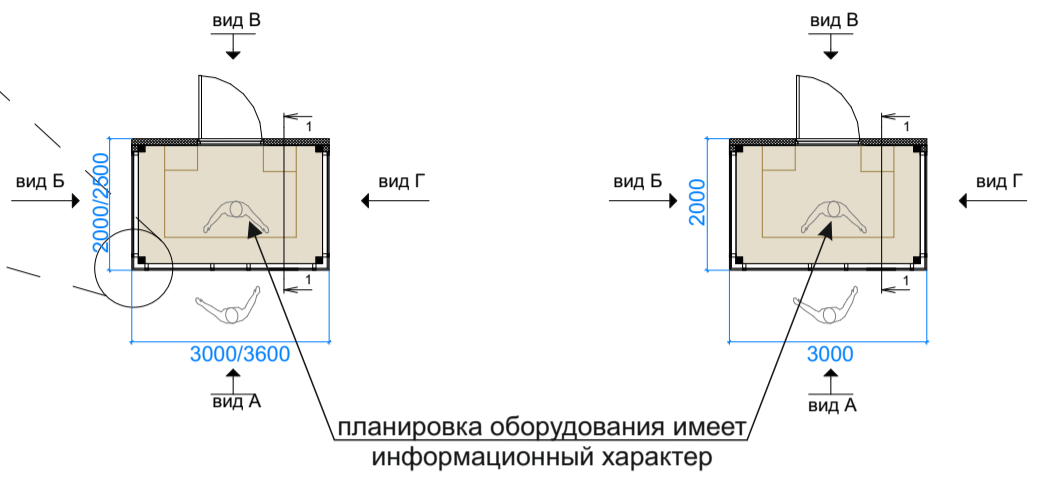


**Главный фасад**

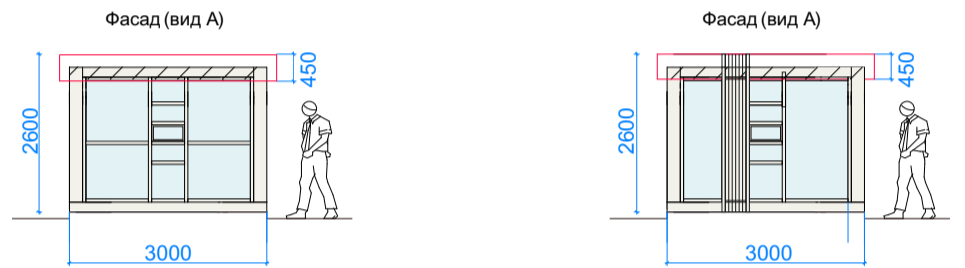


**Дворовой фасад**

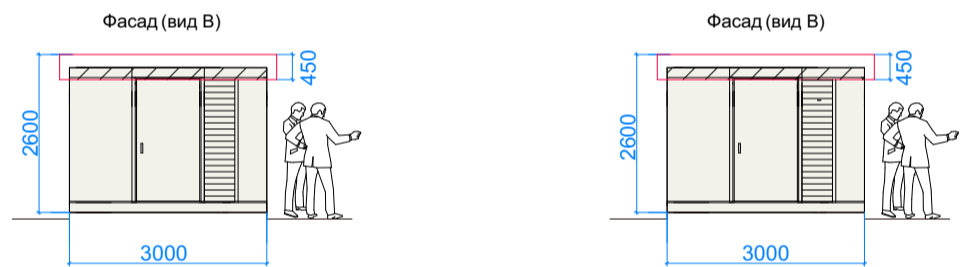



**Дворовой фасад**

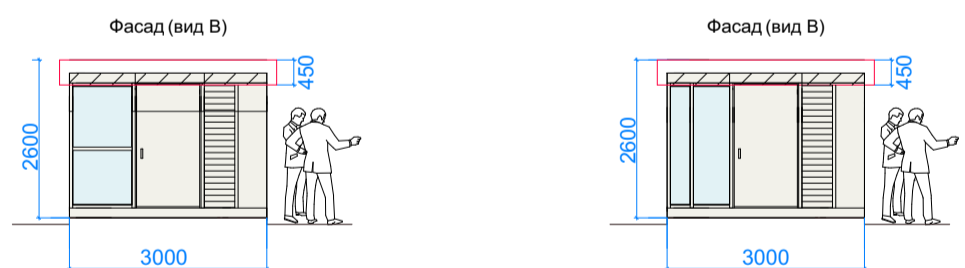



**Боковые фасады**

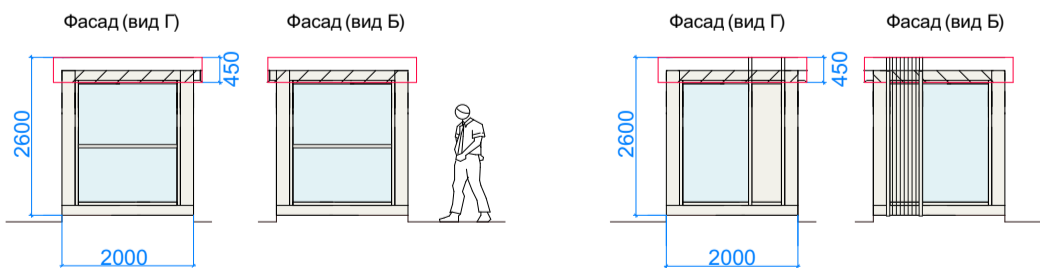

**Разрез**

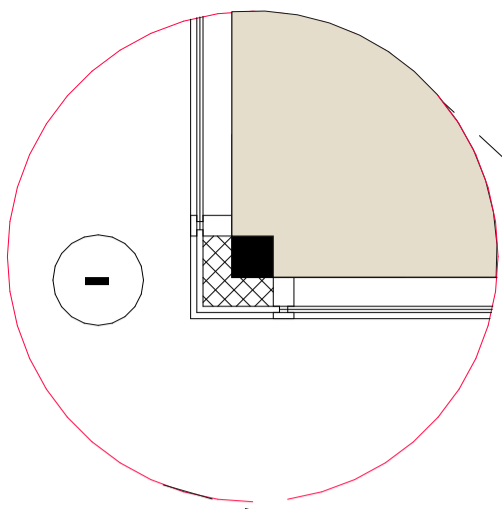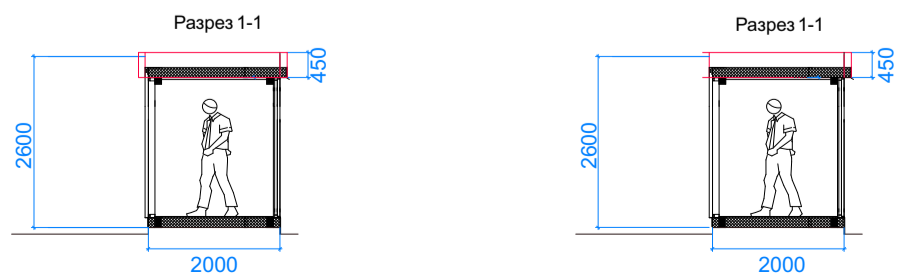


**Декоративная панель (рейка)**

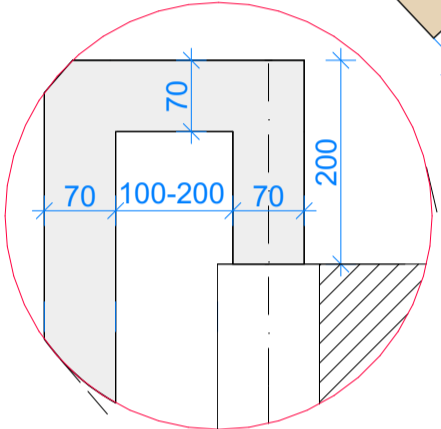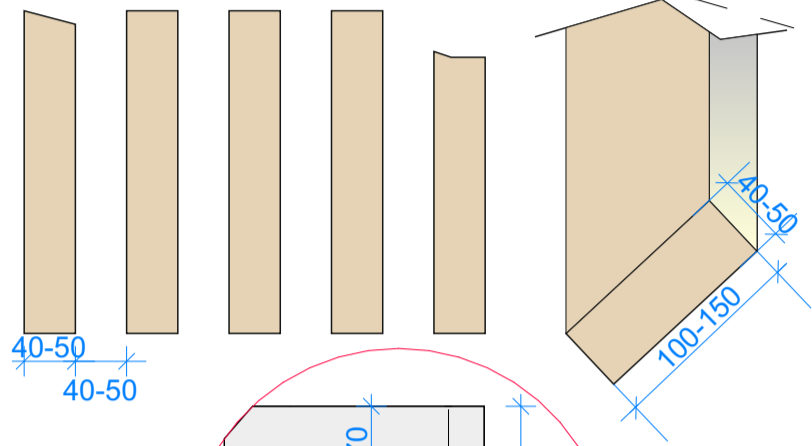

**Декоративные стойки**

**Павильон**

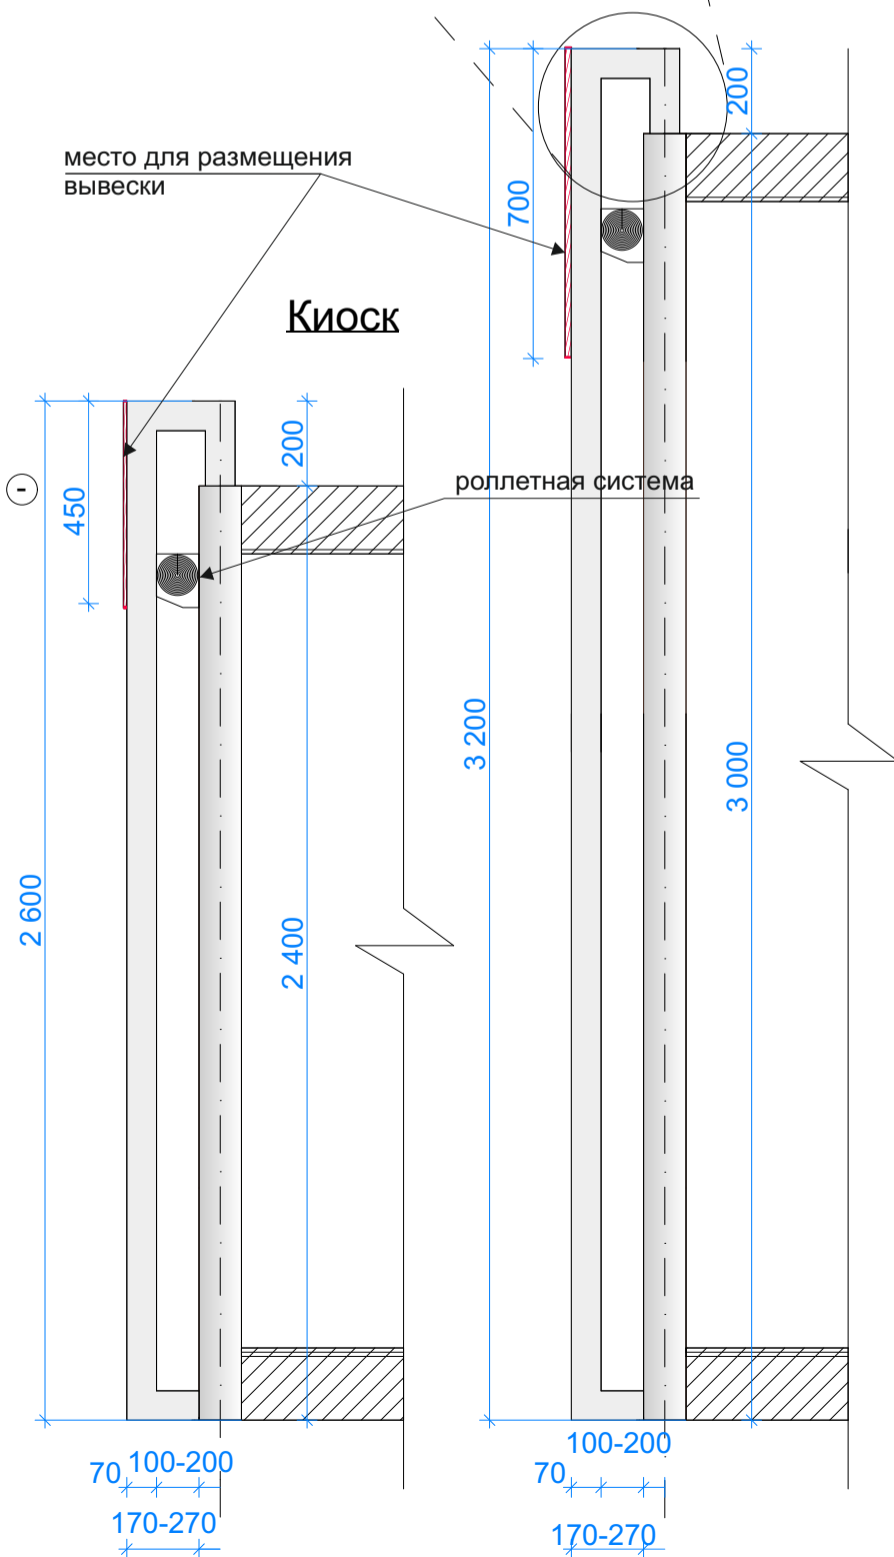




**ПАРАМЕТРЫ**

(3600x2500x2600h)  
КИОСК тип 3  
9 кв. м.

(7500x4000x3200h)  
ПАВИЛЬОН тип 1  
30 кв. м.




(7000x4000x3200h)  
ПАВИЛЬОН тип 2  
28 кв. м.

Планировка

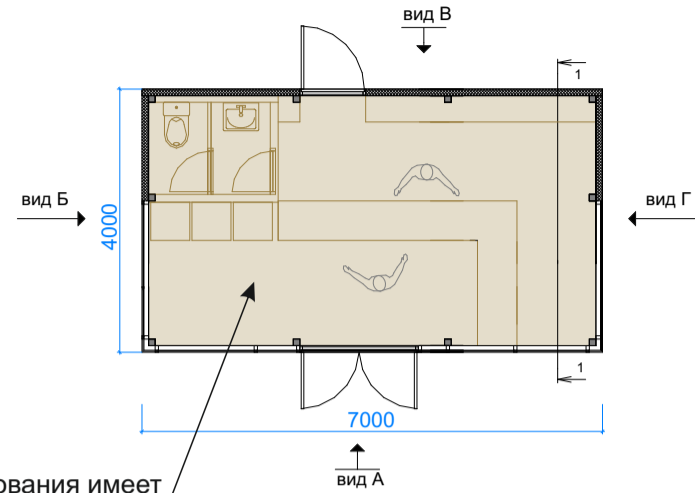
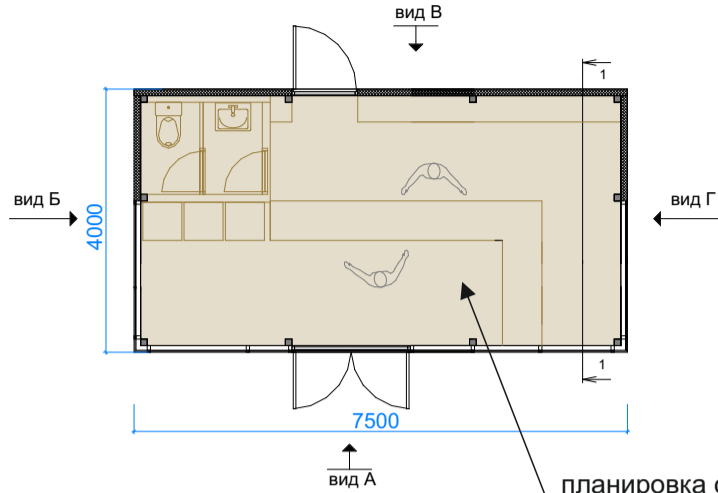
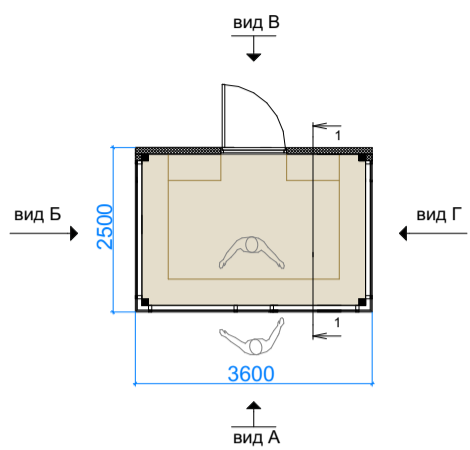


планировка оборудования имеет информационный характер




Главный фасад

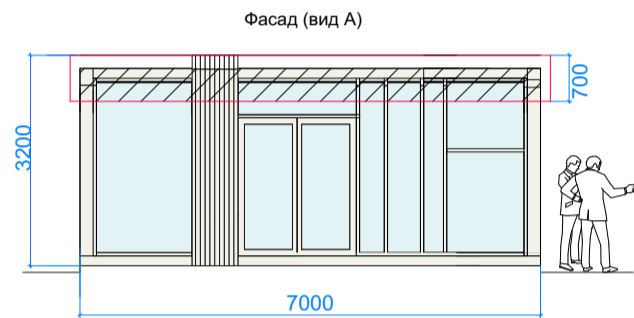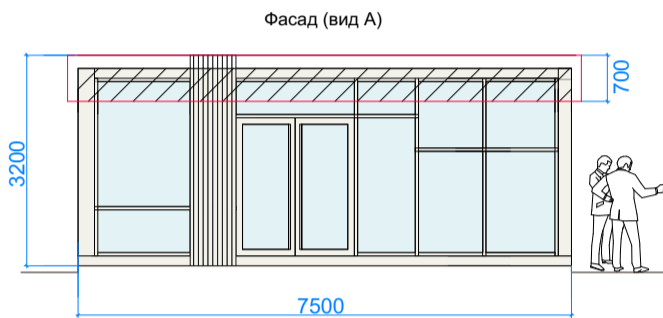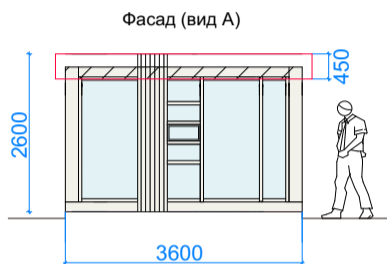




Дворовой фасад

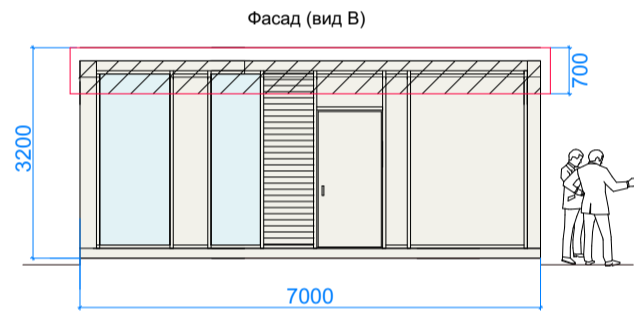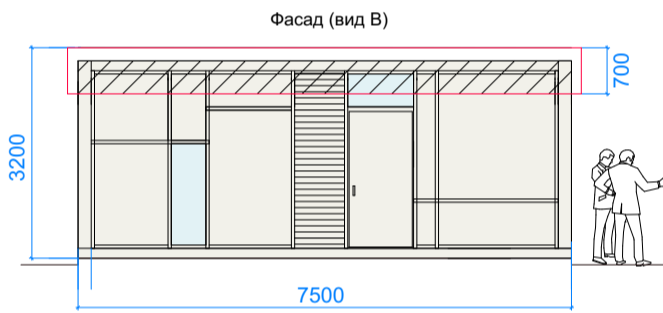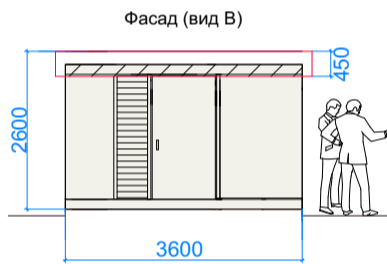




Дворовой фасад

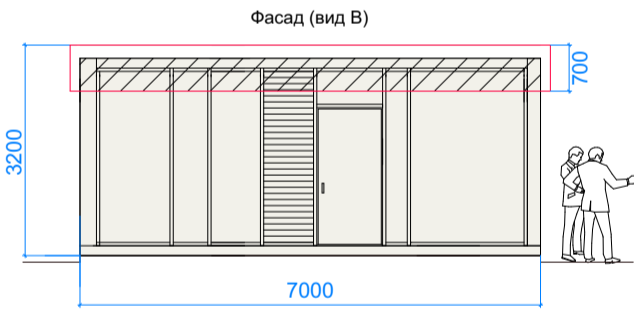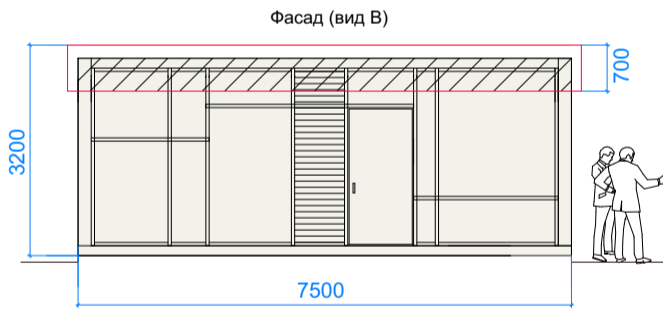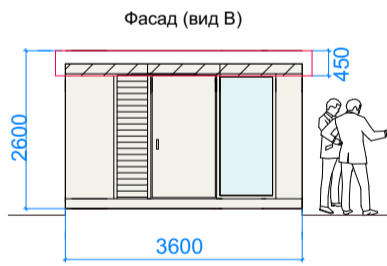

Боковые фасады

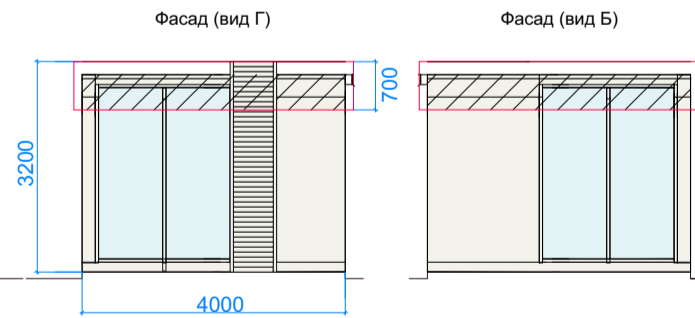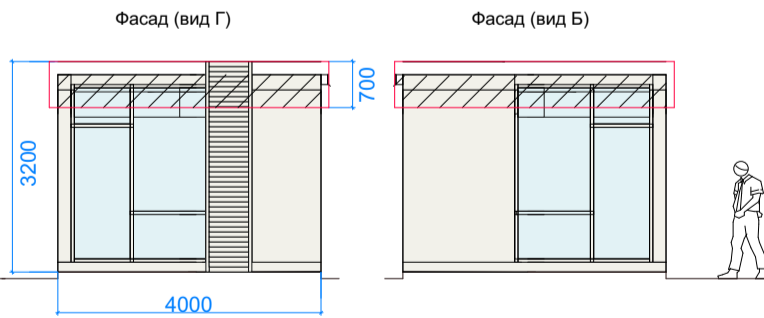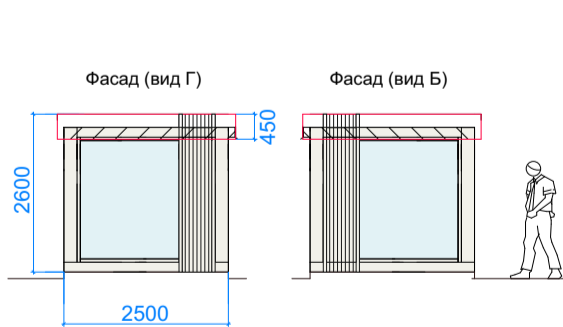


Разрез

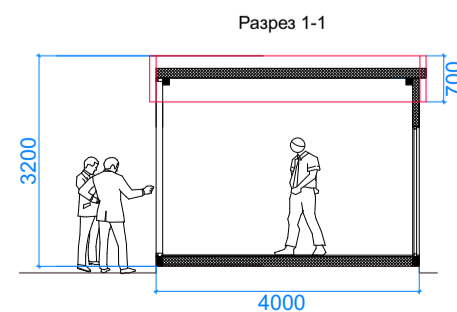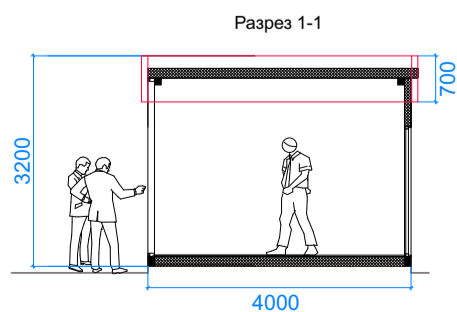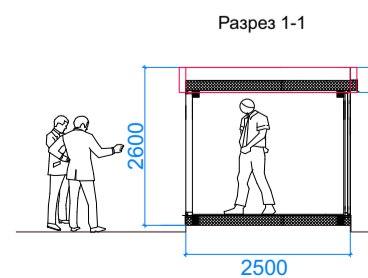


**ПРИМЕР ДОПУСТИМОГО ОФОРМЛЕНИЯ**

**ПРИМЕР НЕДОПУСТИМОГО ОФОРМЛЕНИЯ**

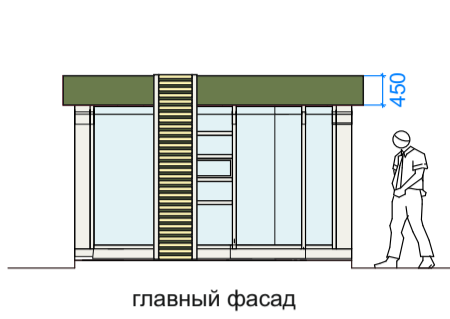

главный фасад

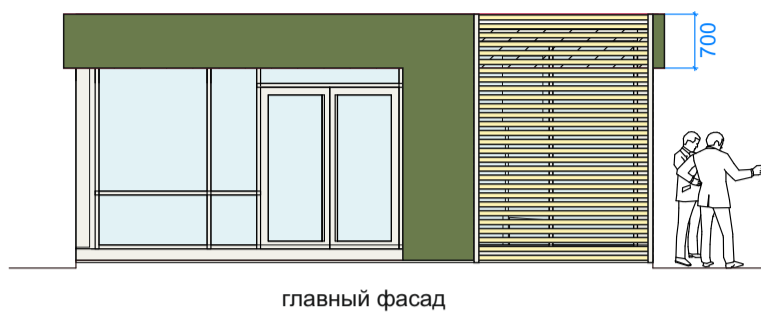


главный фасад



главный фасад




главный фасад

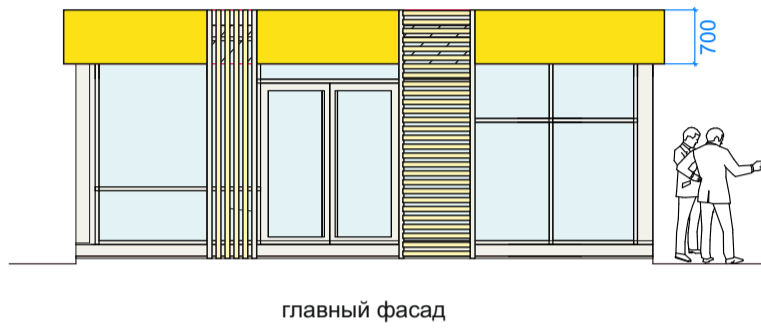


главный фасад




главный фасад

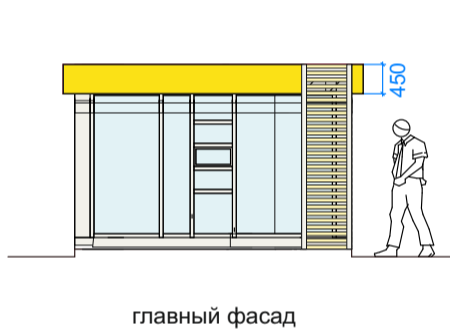

главный фасад

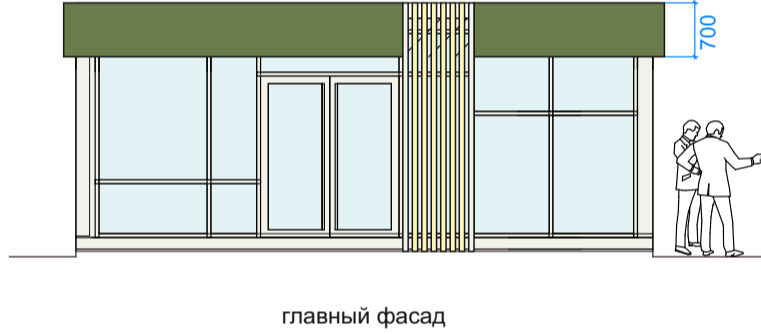


главный фасад

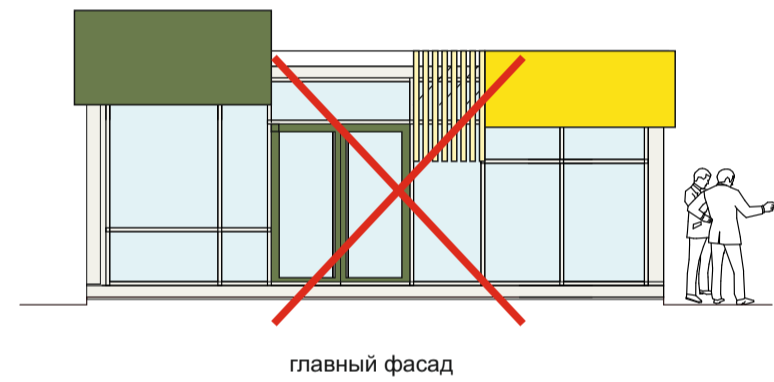


главный фасад




дворовой фасад

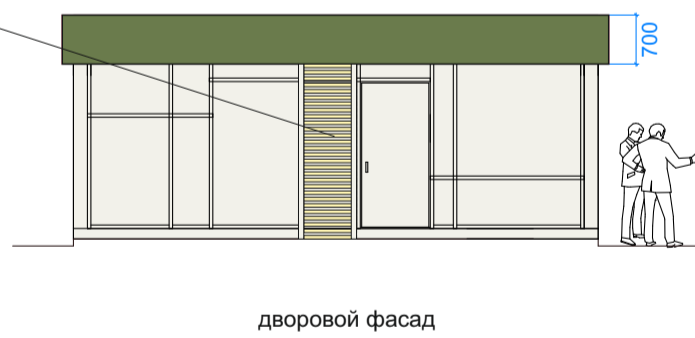


дворовой фасад

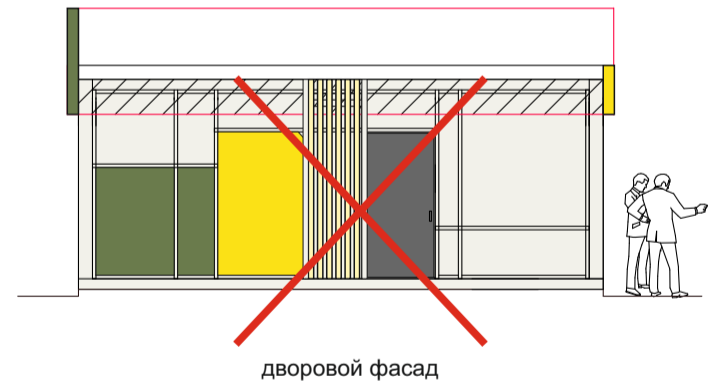


дворовой фасад

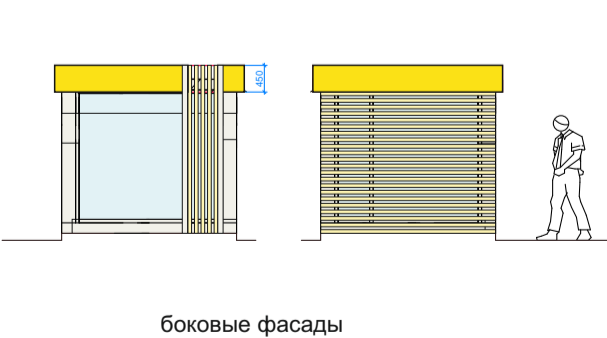

боковые фасады

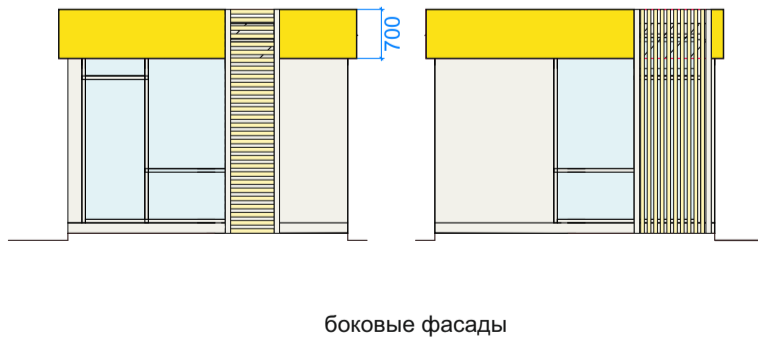

боковые фасады

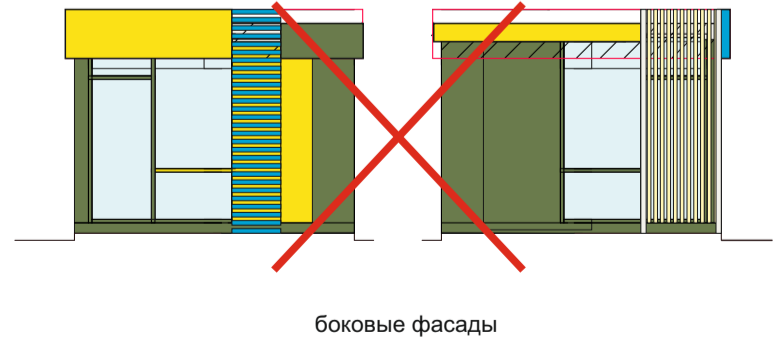

боковые фасады