


Примеры архитектурных решений внешнего вида типовых проектов некапитальных строений, сооружений, используемых для осуществления торговой деятельности и деятельности по оказанию услуг населению, включая услуги общественного питания (далее - Нестационарные объекты)

I. Примеры внешнего вида типовых проектов Нестационарных объектов, за исключением Нестационарных объектов, используемых для оказания услуг по техническому обслуживанию и ремонту транспортных средств

1.1. Примеры внешнего вида типовых проектов киосков, павильонов

1.1.1 примеры конструкций, декоративных элементов внешней отделки киосков, павильонов

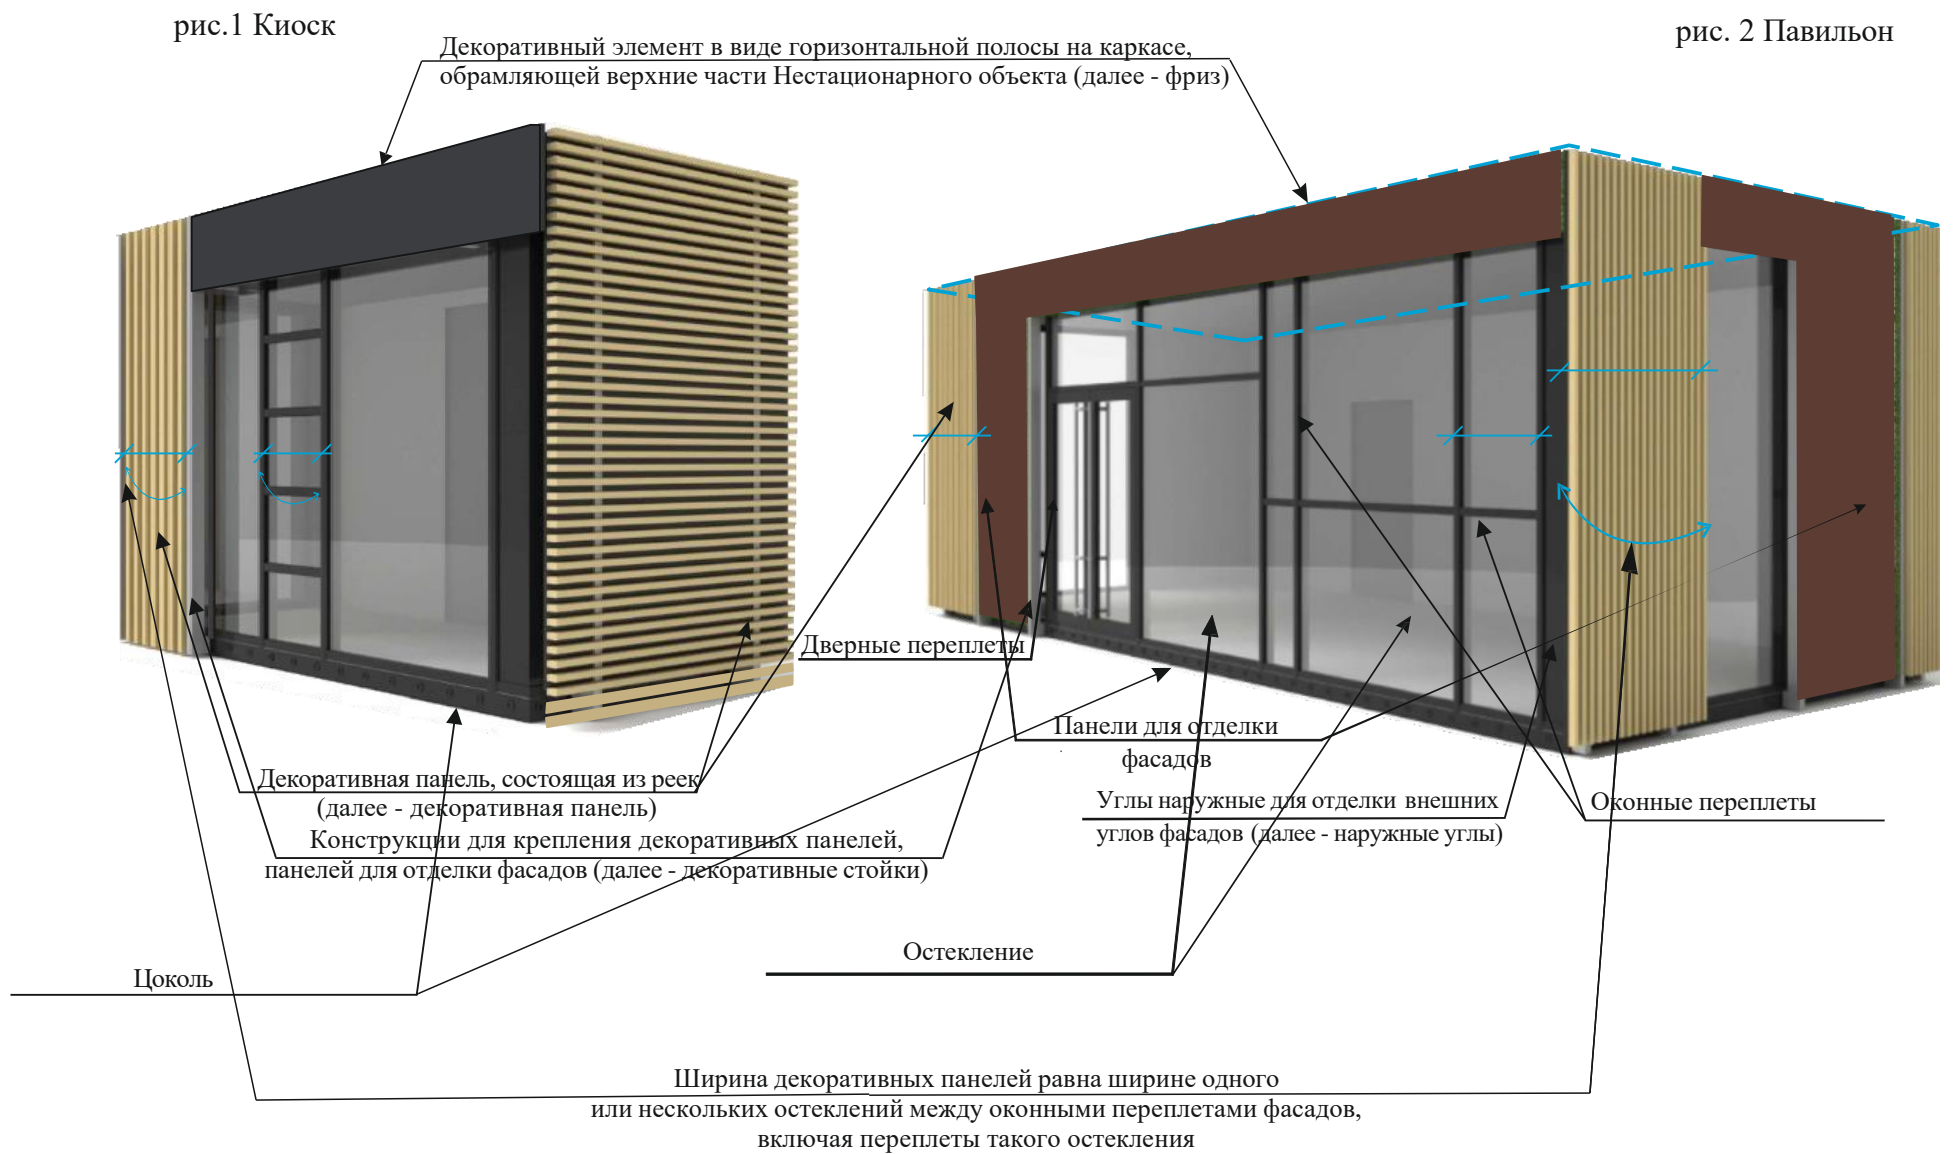


1.1.2 цветовое решение конструкций и декоративных элементов внешней отделки киосков, павильонов

рис. 3




<*> У павильонов допускается индивидуальное цветовое решение фриза.

1.1.3 примеры группировки киосков, павильонов

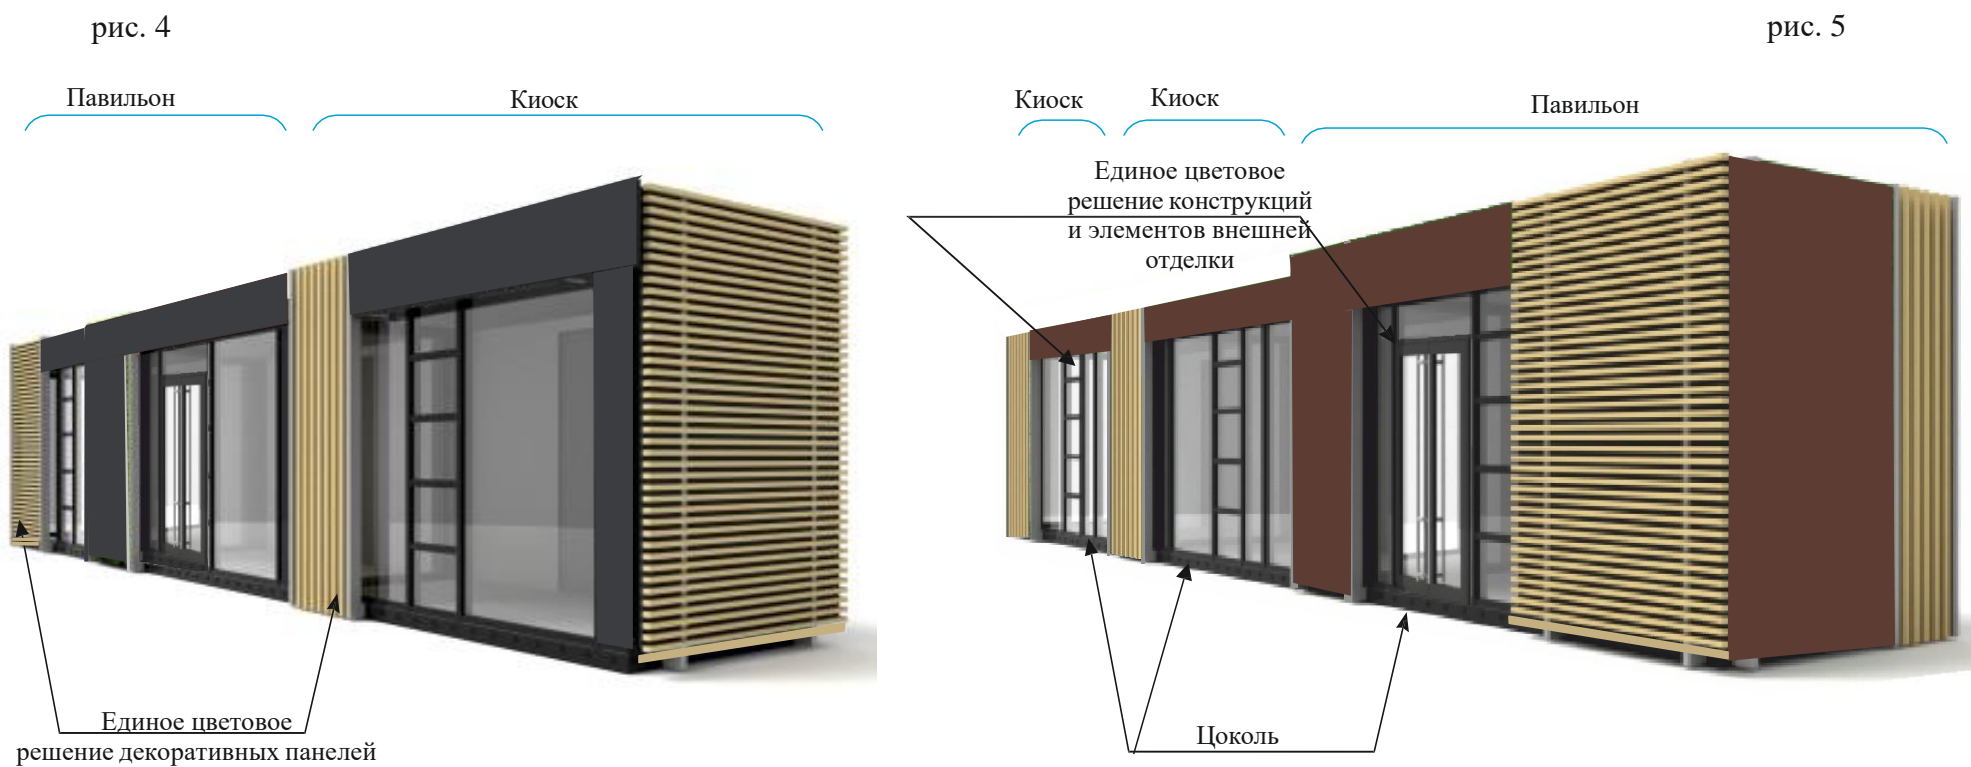


1.1.4 пример расположения реек на декоративной панели киосков, павильонов

рис. 6

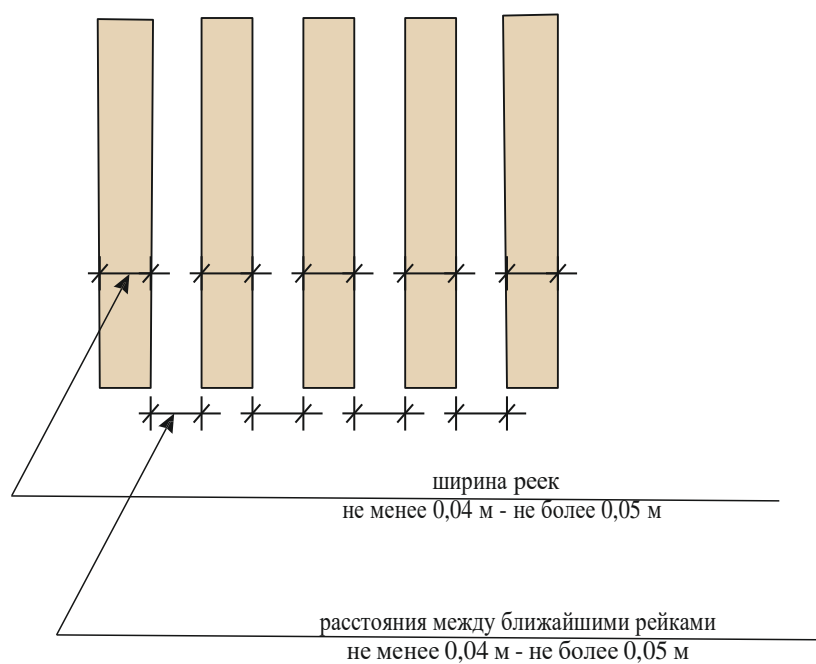

1.1.5 пример расположения фриза киоска, павильона

рис. 7

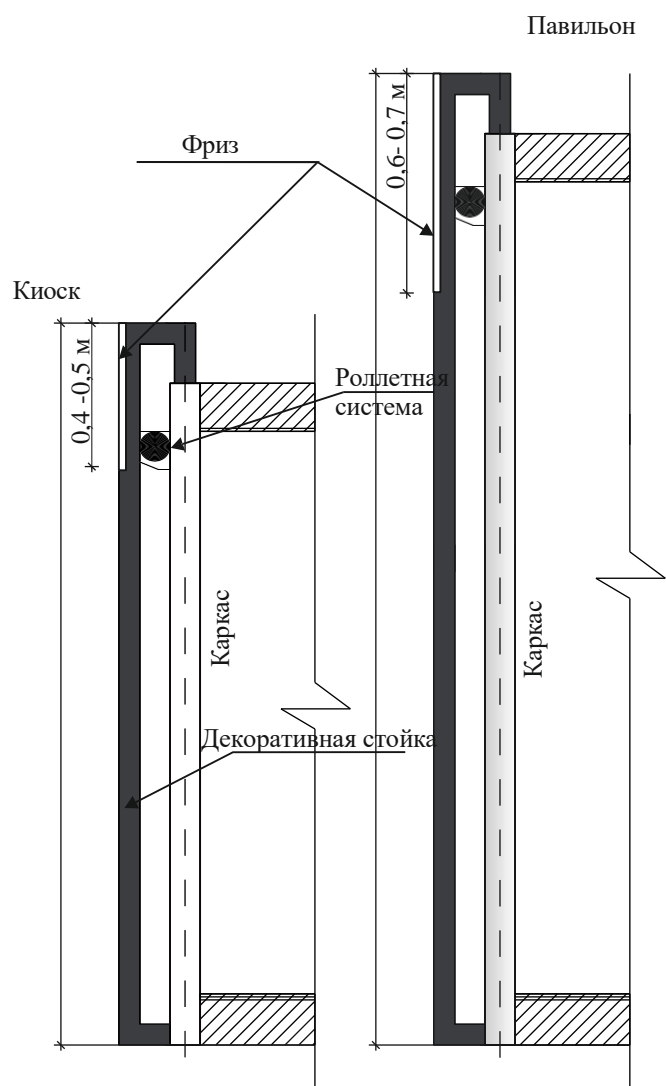

1.1.6 примеры допустимого оформления киосков, павильонов


рис. 8

Дворовой фасад киоска



рис. 9

Дворовой фасад павильона

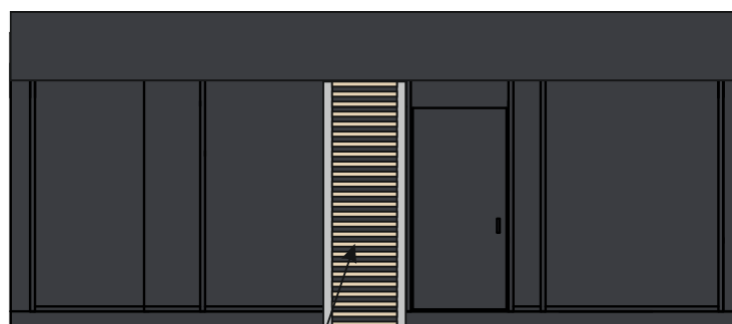

Декоративная панель у двери на дворе

рис. 10

Боковые фасады киоска

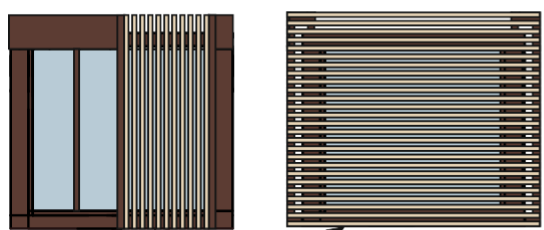


рис. 11

Боковые фасады павильона



Декоративные панели

рис. 12

Главный фасад павильона




Декоративная панель

1.2. Примеры внешнего вида палаток

1.2.1 примеры расположения конструкций, элементов внешней отделки палаток

рис. 13

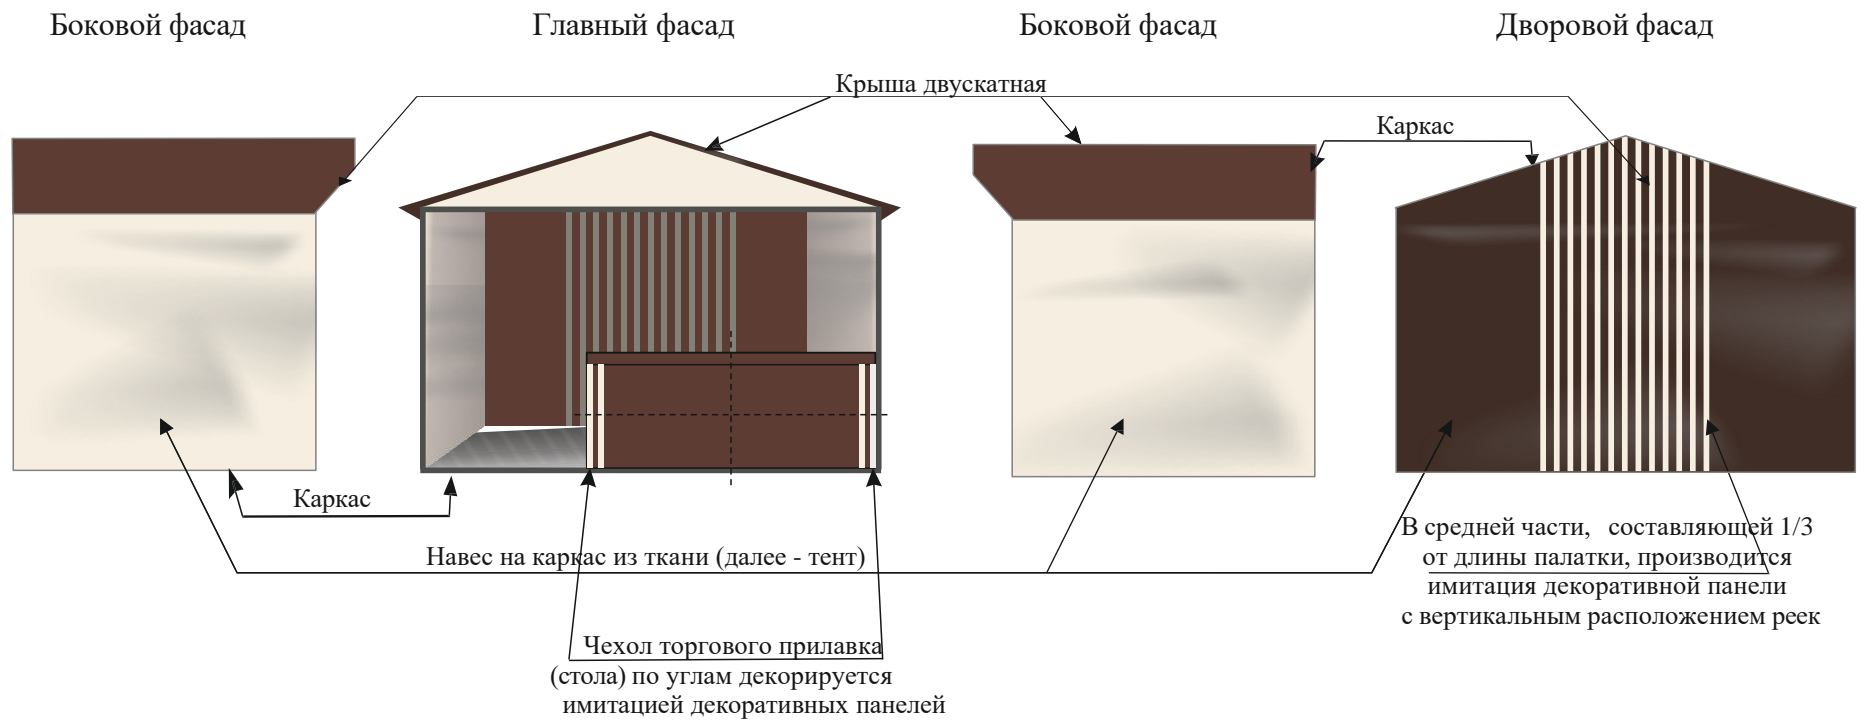

1.2.2 цветное решение конструкций и декоративных элементов палаток

рис. 14



1.3. Примеры внешнего вида типовых проектов отдельно стоящих торговых автоматов (вендинговых автоматов) по продаже питьевой воды (далее - вендинговый автомат)

1.3.1 примеры расположения конструкций, элементов внешней отделки вендинговых автоматов

рис. 15 Вендинговый автомат


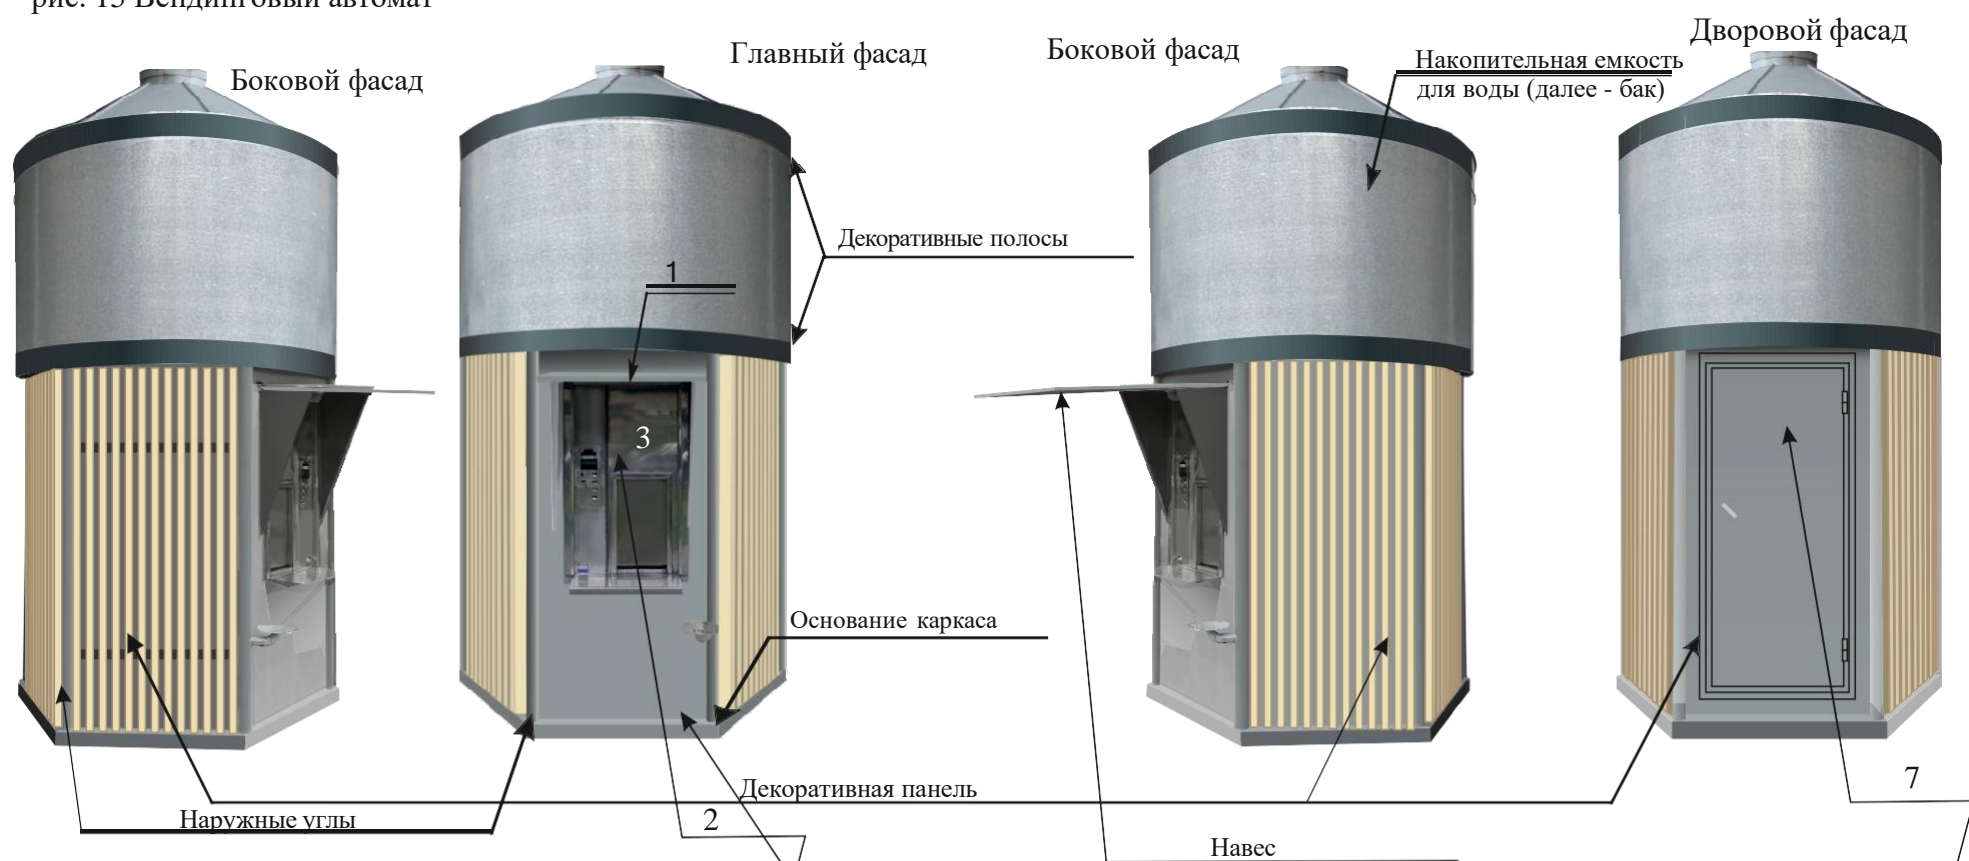


рис. 16 Вендинговый автомат с пеналом

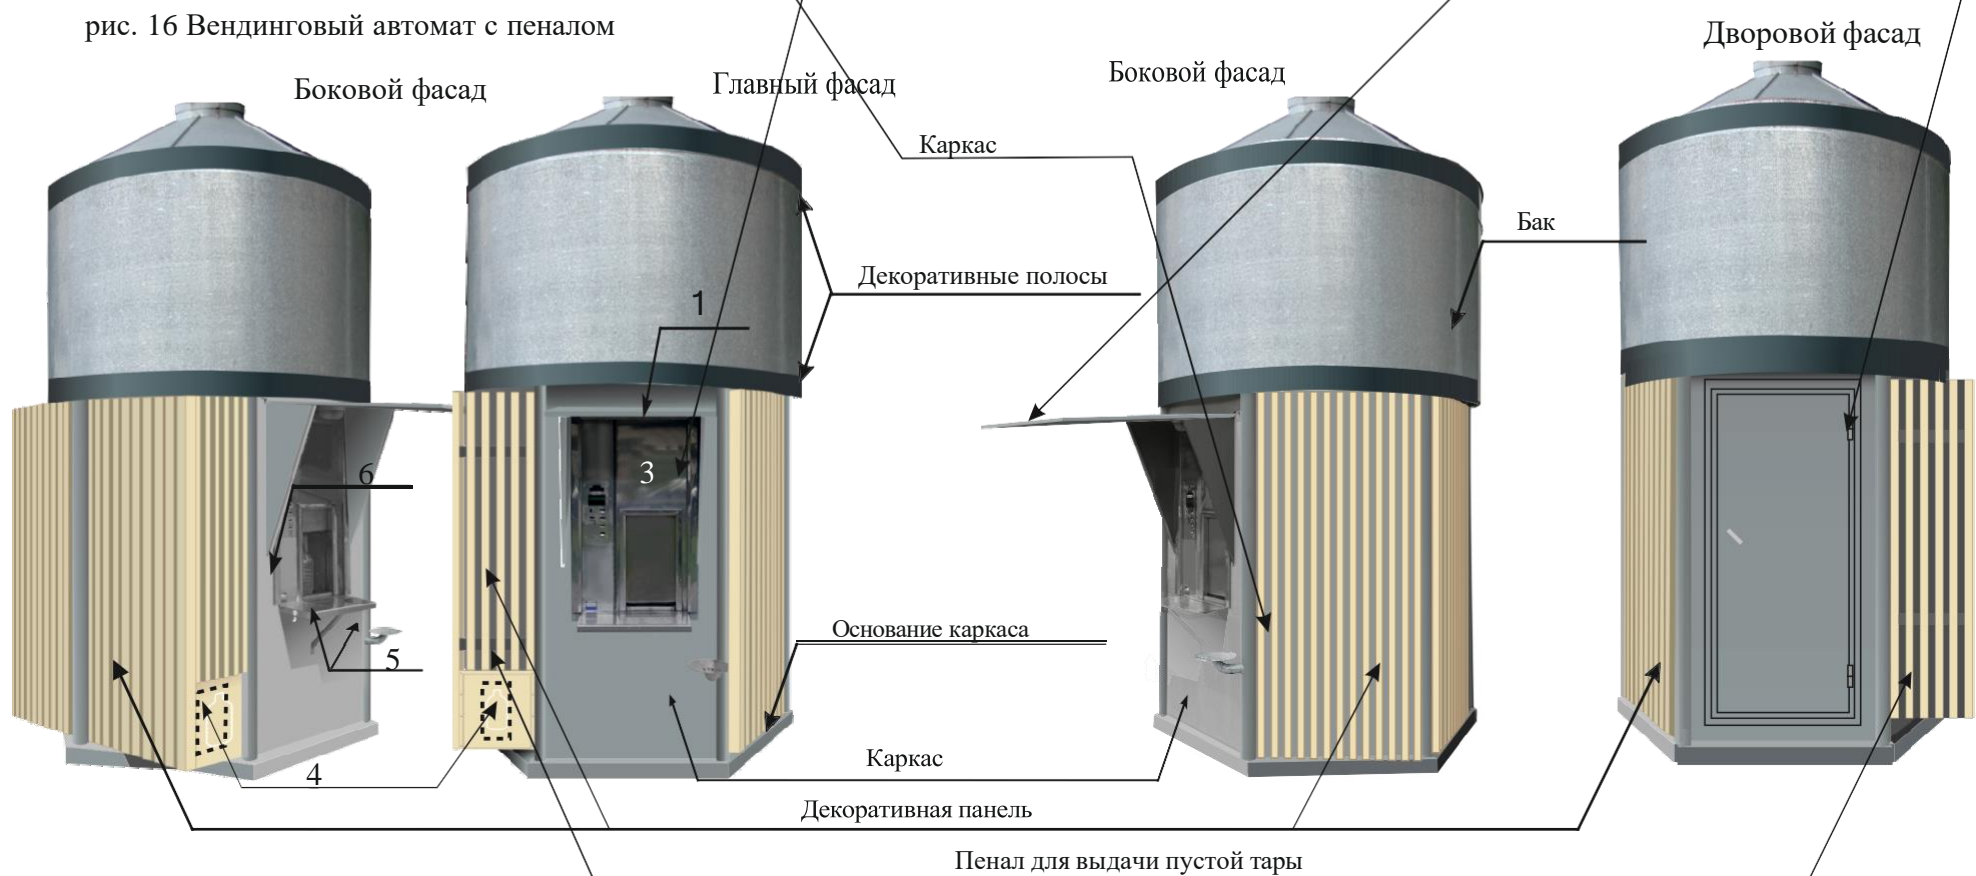



Условные обозначения:

- 1) лицевая панель на автоматическом модуле
- 2) информационная панель на автоматическом модуле
- 3) поле информационной панели на автоматическом модуле
- 4) графическое изображение тары на пенале
- 5) подставка для тары
- 6) полость для розлива воды
- 7) дверь

1.3.2 цветовое решение конструкций и элементов внешней отделки вендинговых автоматов


рис. 17

каркас, дверь, пенал, подставка для тары, наружные углы, бак <*>

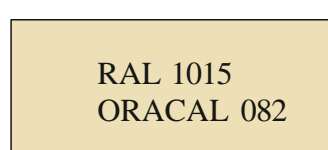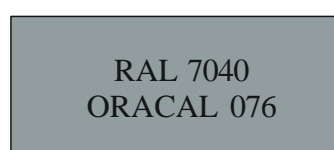

декоративные панели

декоративные полосы на баке, поле информационной панели на автоматическом модуле

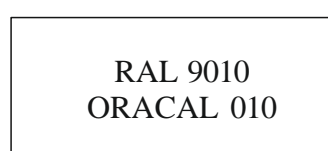

графическое изображение тары на пенале, текст на поле информационной панели на автоматическом модуле

антрацитово-серый


белый

<*> Допускается бак без окрашивания.


II. Примеры внешнего вида типовых проектов Нестационарных объектов, используемых для оказания услуг по техническому обслуживанию и ремонту транспортных средств

2.1. Примеры внешнего вида типовых проектов павильонов по оказанию услуг шиномонтажа (далее - шиномонтаж)

2.1.1 примеры расположения конструкций, элементов внешней отделки шиномонтажа

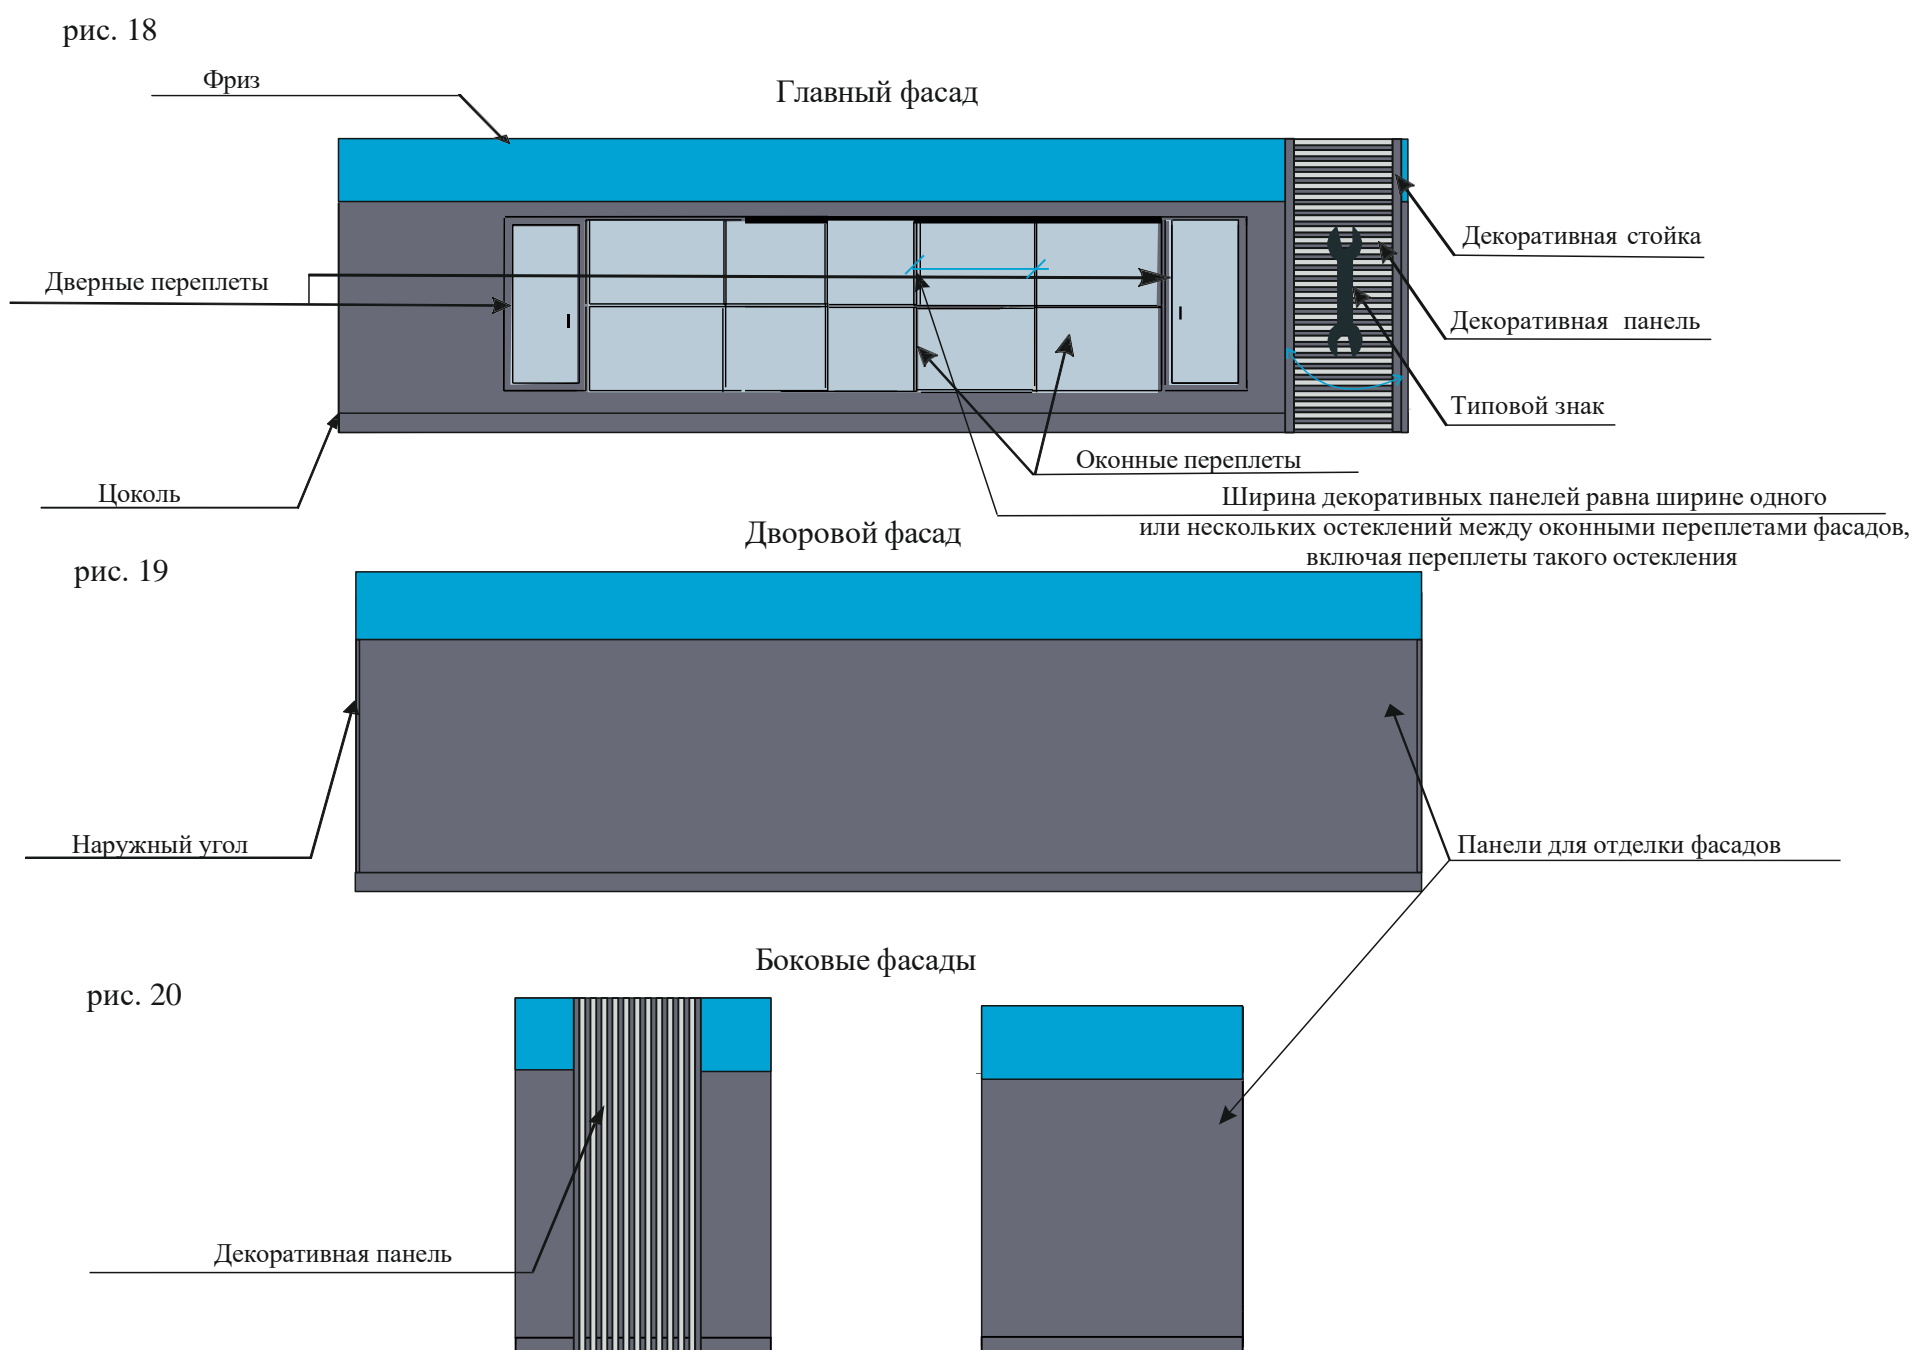


2.1.2 Цветовое решение конструкций и элементов шиномонтажей

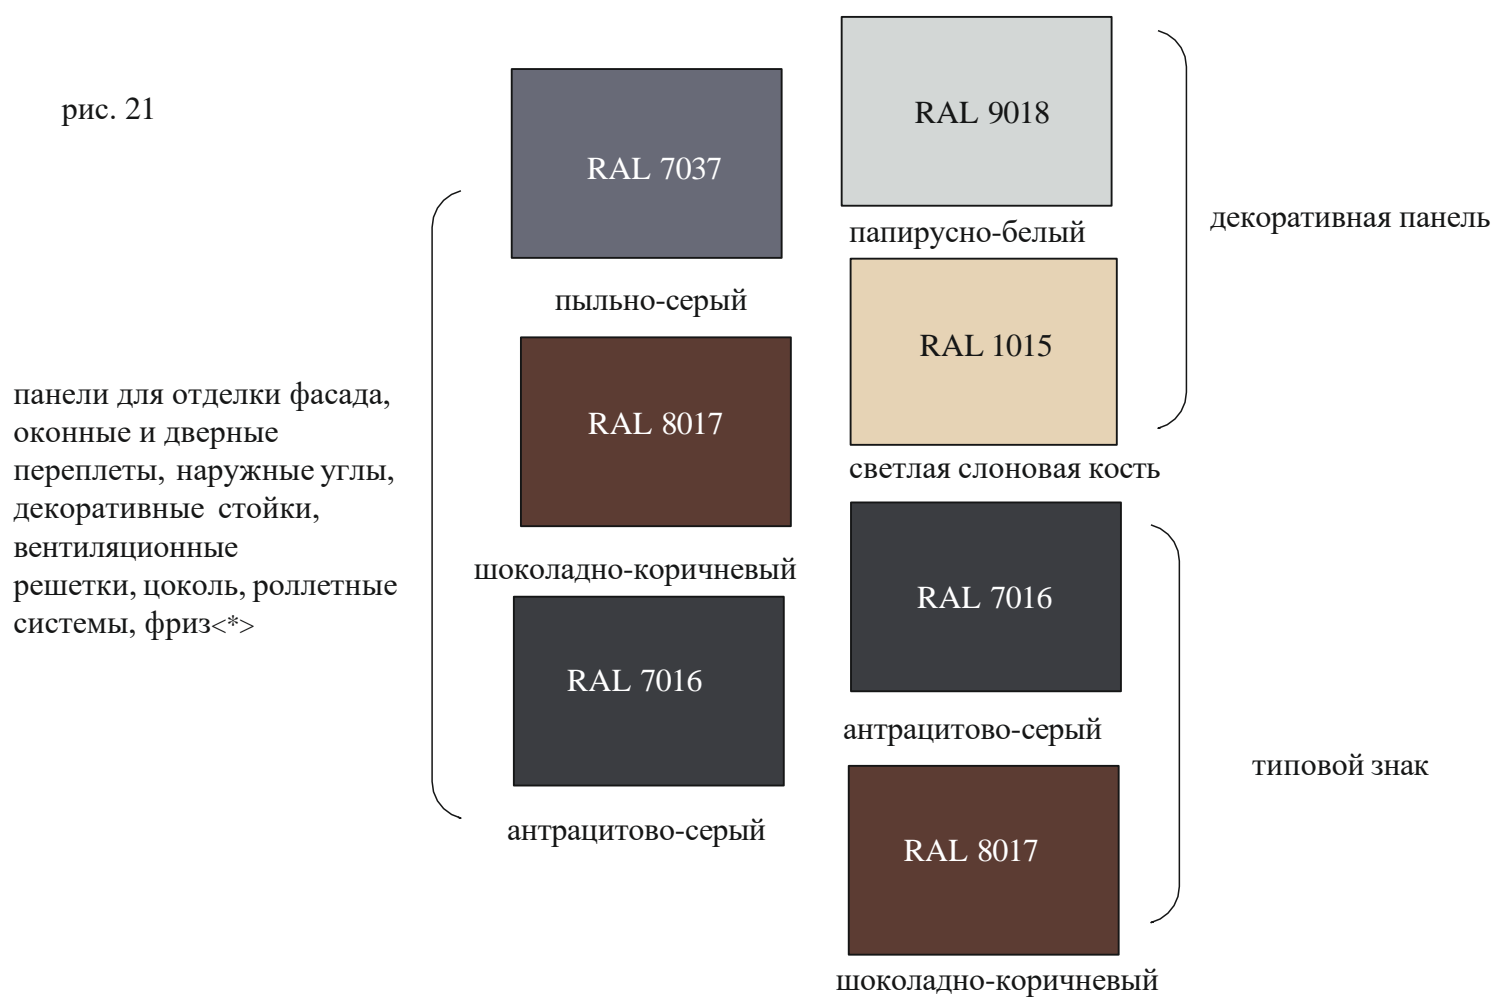


2.1.3 примеры параметров реек на декоративной панели шиномонтажа

рис. 22

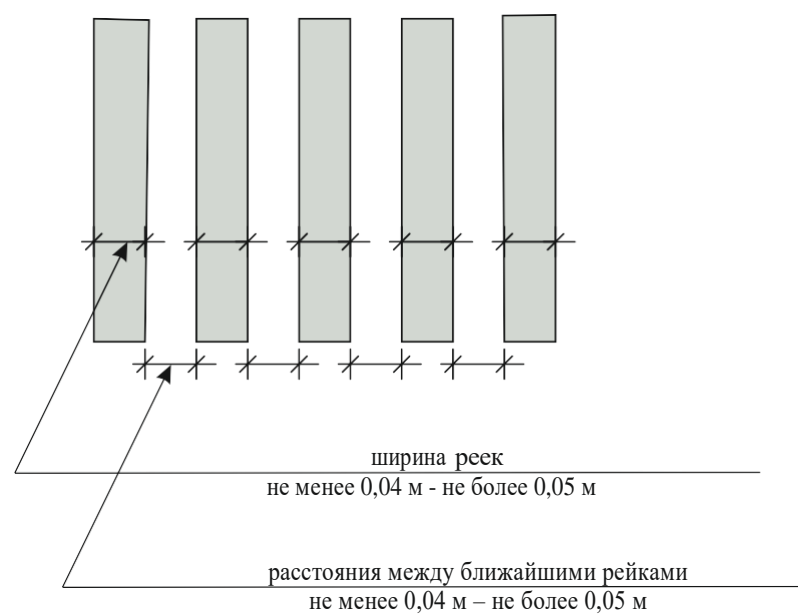


2.1.4 примеры параметров фриза шиномонтажа

рис. 23

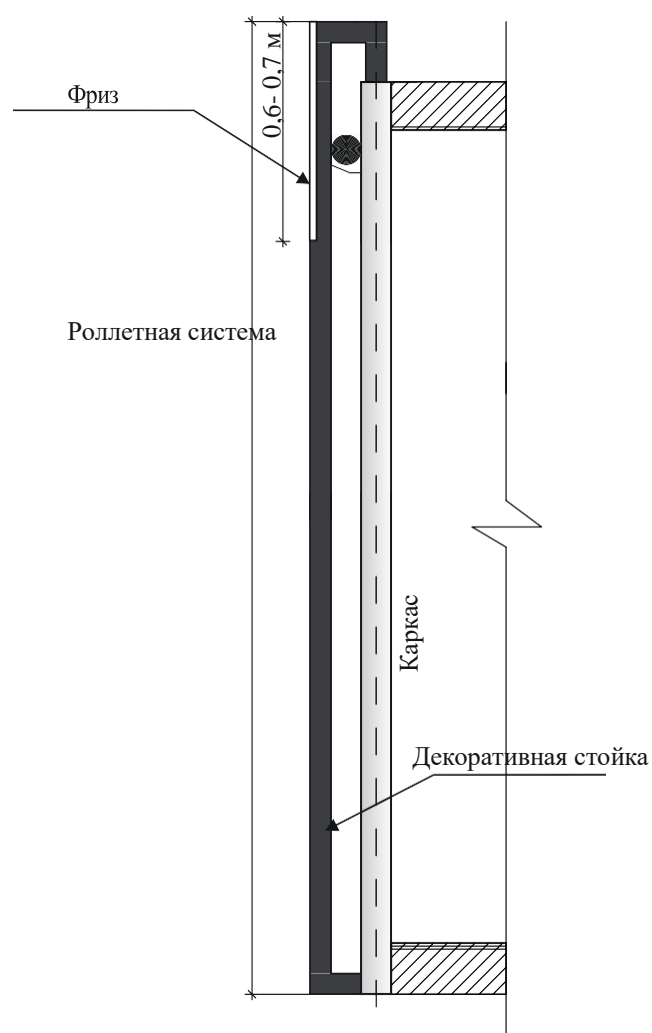

2.1.5 примеры параметров типового знака на шиномонтаже

рис. 24

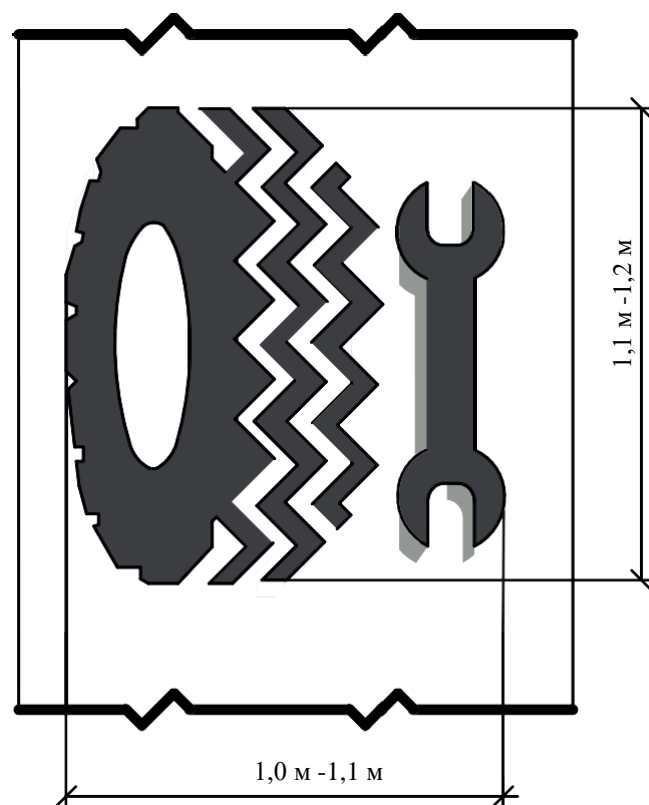

III. Примеры размещения вывесок на Нестационарных объектах

рис. 25 Киоск

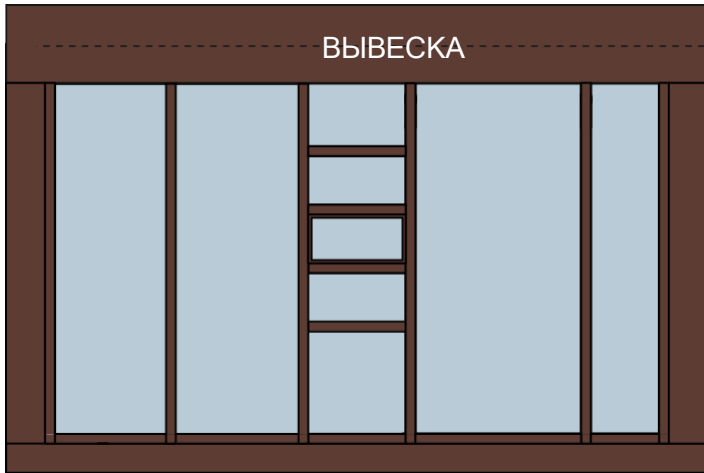


рис. 26 Павильон

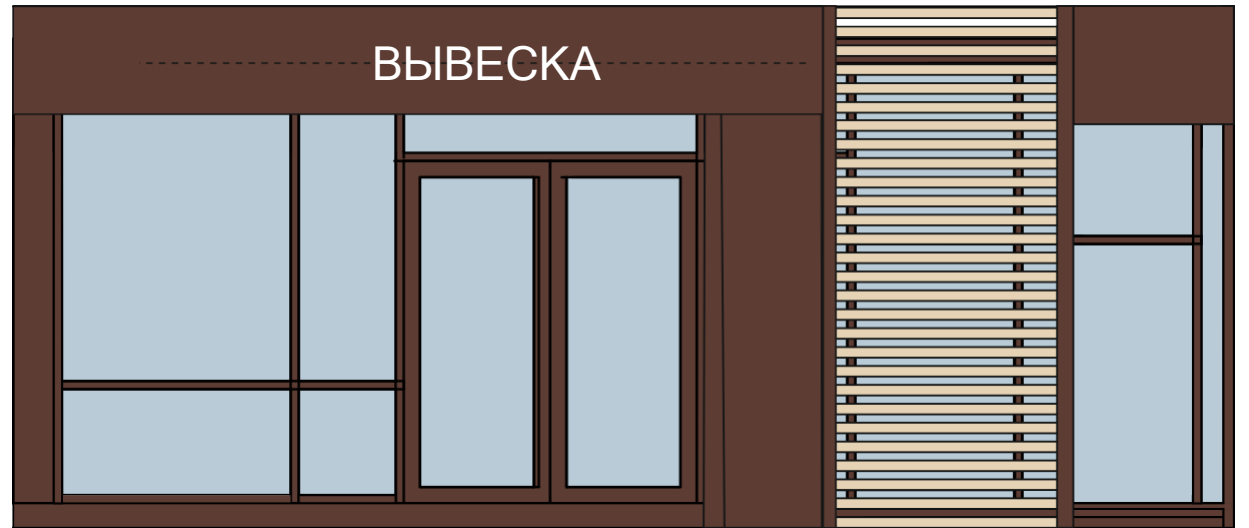


рис. 27 Вендинговый автомат



рис. 28 Палатка

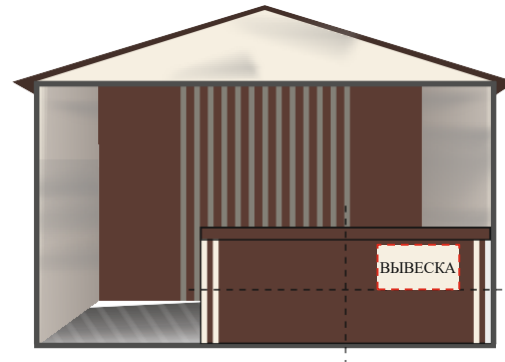


рис. 29 Шиномонтаж

