

Схема границ сервитута на кадастровом плане территории административного района департаме

Объект: Линии связи, линейно-кабельные сооружения связи и иные сооружения связи, для размещения которых не требуется разрешения на строительство

Местоположение: Российская Федерация, Пермский край, г. Пермь, р-н Орджоникидзевский, Ул. Адмирала Старикова

Категория земель: Земли населенных пунктов


Площадь земельного участка или части земельного участка 400 кв.м

Категория земель: земли населенных пунктов

Кадастровые номера кварталов в которых находится объект: 59:01:3812306

от 13.06.2024

№ 21-01-03-5478

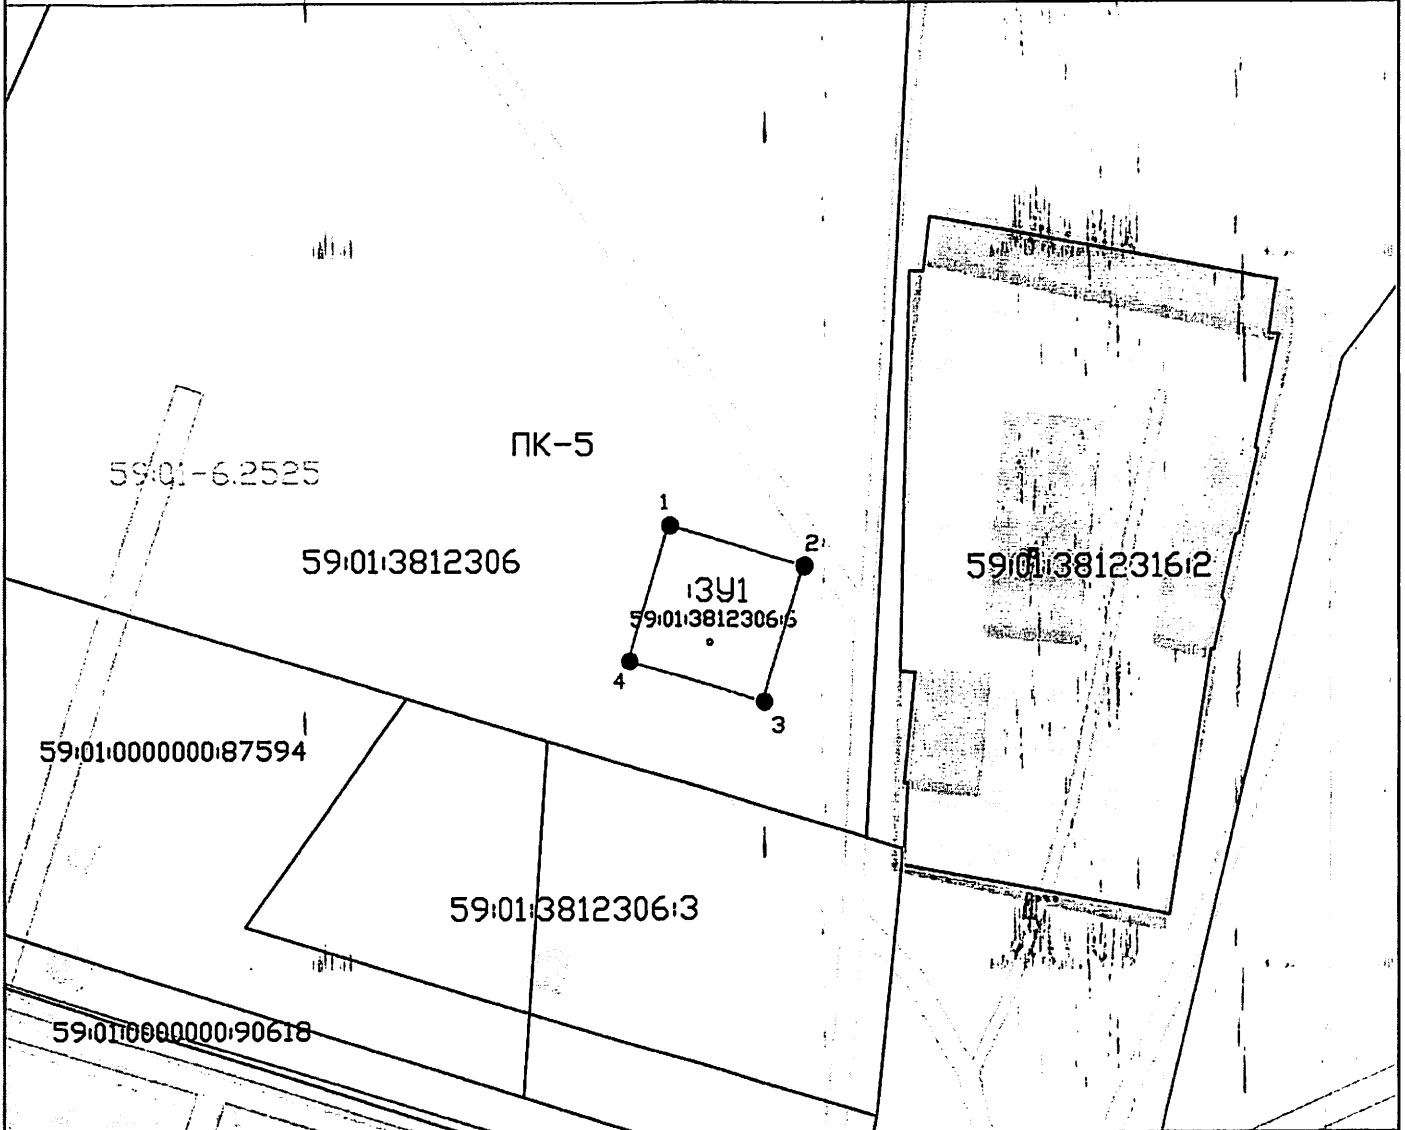

Условные обозначения:

Масштаб 1: 1000

- граница кадастрового квартала
- граница ранее учтенного земельного участка
- проектируемая граница отвода
- граница зоны с особыми условиями использования территории
- граница территориальной зоны

59:01:5812306 - кадастровый номер квартала

59:01:5812306:3- кадастровый номер земельного участка

● 1 - поворотная точка границы земельного участка

ПК-5 - Зона производственно-коммунальных объектов V класса вредности

59:01-6.2525 - Реестровый номер зоны с особыми условиями использования территории

59:01:3812306:6 - кадастровый номер сооружения

○ - Сооружение связи

Заявитель: _____

подпись, расшифровка подписи

МП

(для юридических лиц и индивидуальных предпринимателей)

Условный номер земельного участка: 3У1		
Площадь участка -400 кв.м.		
Каталог координат		
№	x'	y
1	532195,96	2240369,11
2	532190,22	2240388,26
3	532171,07	2240382,52
4	532176,81	2240363,37

Описание границ смежных землепользователей: от точки 1 до точки 1 - земли общего пользования

Департамент земельных отношений администрации города Перми
Занесено в муниципальный реестр земель

23.06.2024
11.06.2024

Система координат: МСК-59