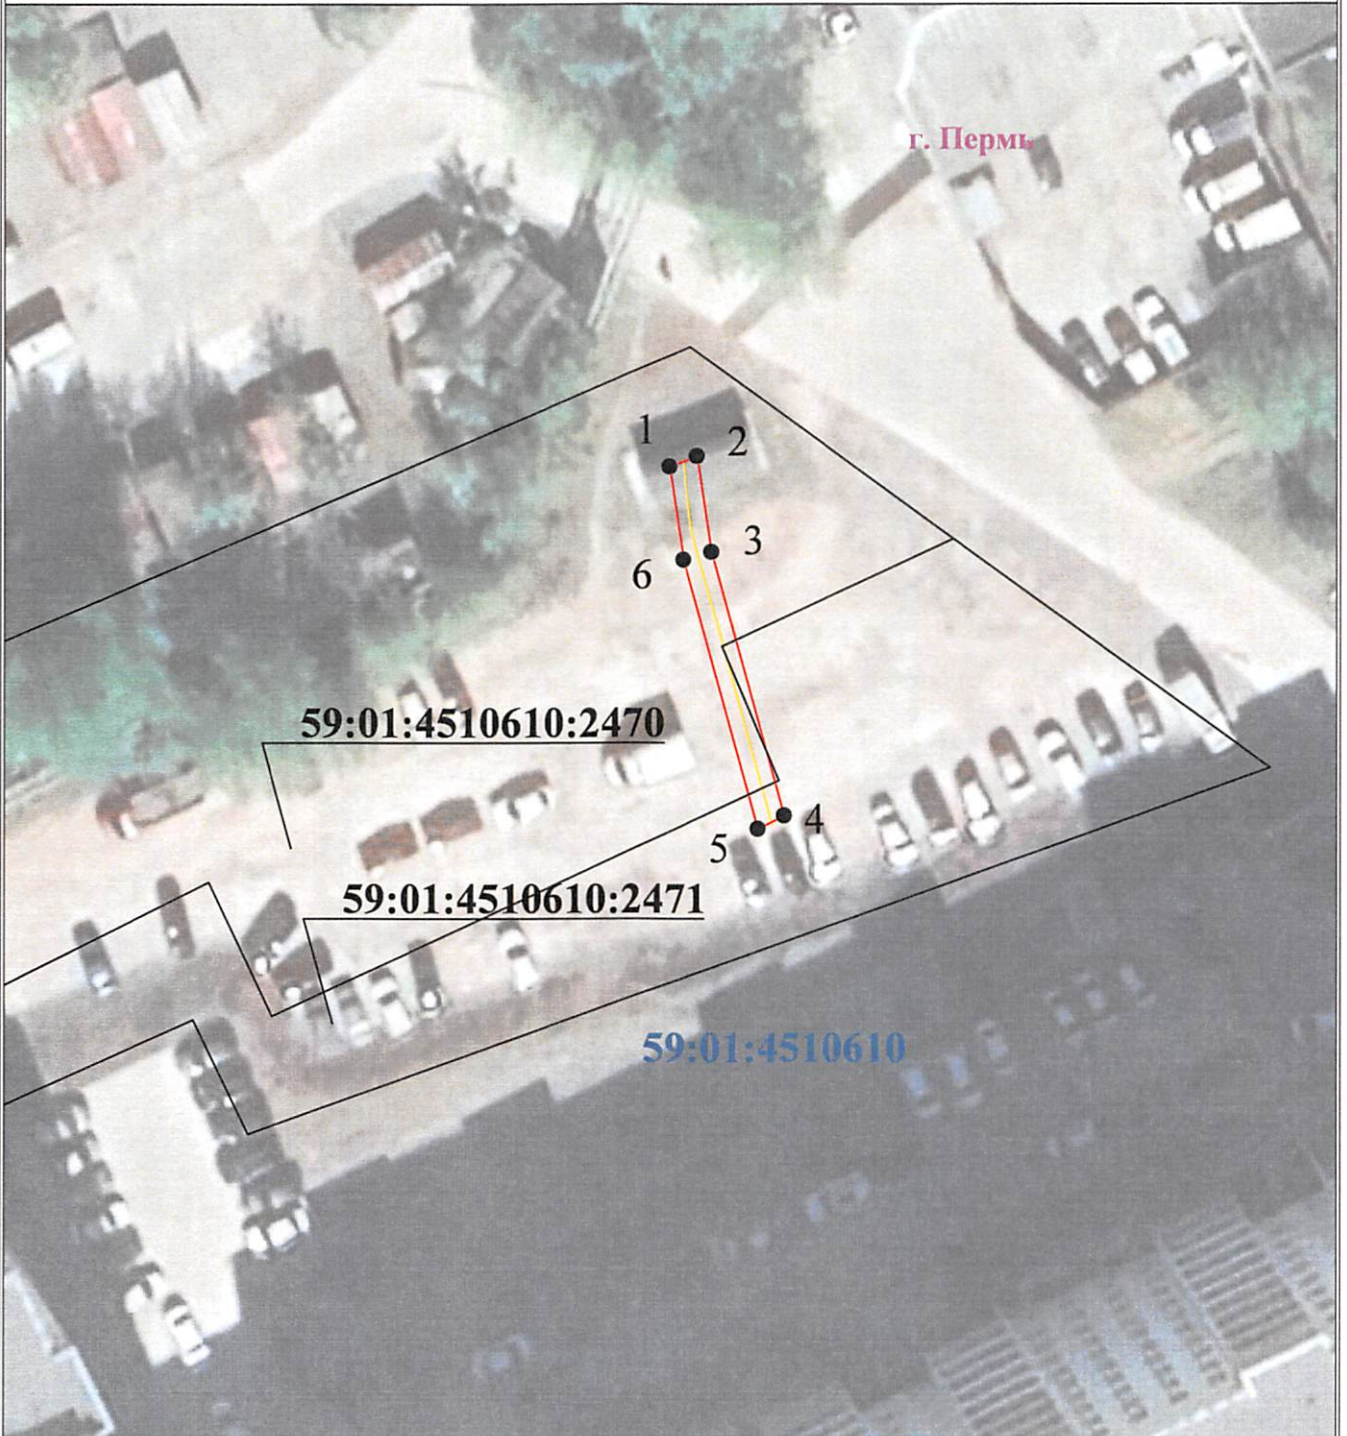
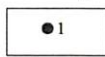

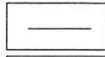






**Схема расположения границ публичного сервитута
для эксплуатации объекта электросетевого хозяйства
КЛ-6кВ БКТП-5427 1С - ТП-5272 1С; КЛ-6кВ БКТП-5427 2С - ТП-5272 2С
(наименование объекта)**

План границ объекта



Используемые условные знаки и обозначения: Масштаб 1:500

- | | | | |
|---|---|---|---|
|  ● 1 | - обозначение характерной точки границы устанавливаемого публичного сервитута |  | - граница устанавливаемого публичного сервитута |
|  | - границы земельных участков, попадающих в зону публичного сервитута |  | - наименование населенного пункта |
|  | - граница кадастрового квартала |  | - линия, контур объекта |
|  | 59:01:3810290 - номер кадастрового квартала | | |

Администрация г. Перми
Департамент земельных отношений
Внесено в муниципальный реестр земель
610:92ПС

«17» 06 2024 г.

Петров О.В.

ГРАФИЧЕСКОЕ ОПИСАНИЕ

местоположения границ населенных пунктов, территориальных зон,
особо охраняемых природных территорий,
зон с особыми условиями использования территории

Зона публичного сервитута для эксплуатации объекта электросетевого хозяйства «КЛ-6кВ БКТП-5427 1С - ТП-5272 1С;КЛ-6кВ БКТП-5427 2С - ТП-5272 2С»

(наименование объекта, местоположение границ которого описано (далее - объект))

Раздел 1

Сведения об объекте		
№ п/п	Характеристики объекта	Описание характеристик
1	2	3
1	Местоположение объекта	Российская Федерация, Пермский край, Пермский городской округ, г. Пермь
2	Площадь объекта +/- величина погрешности определения площади (Р+/- Дельта Р)	51 кв.м ± 2 кв.м
3	Иные характеристики объекта	Публичный сервитут устанавливается в целях эксплуатации объекта электросетевого хозяйства «КЛ-6кВ БКТП-5427 1С - ТП-5272 1С;КЛ-6кВ БКТП-5427 2С - ТП-5272 2С» (согласно ст. 3.6 Федерального закона от 25 октября 2001 г. № 137-ФЗ «О введении в действие Земельного кодекса Российской Федерации»); Срок установления публичного сервитута - сорок девять лет (согласно п.1 ст. 39.45 «Земельного кодекса Российской Федерации»).

