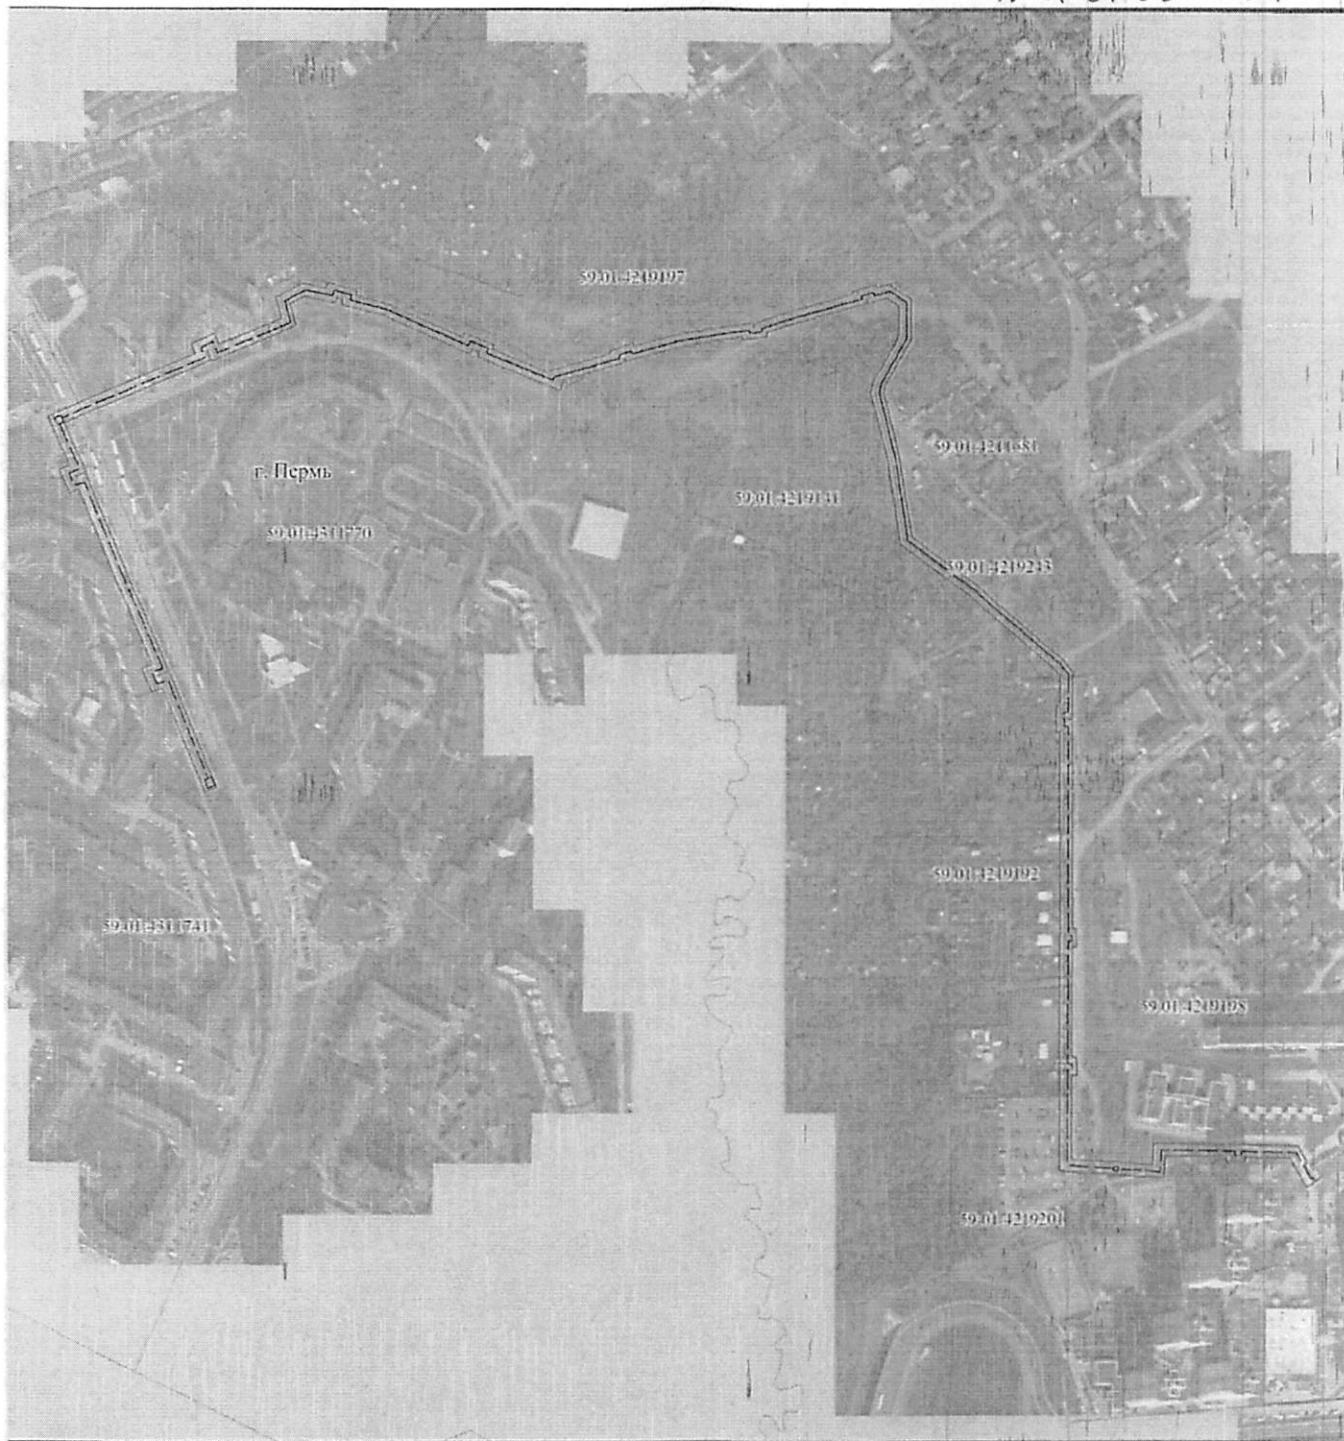


Публичный сервитут Тепловая трасса
Схема расположения границ публичного сервитута

начальника департамента

земельных отношений
администрации г. Перми

от 26.06.2024
№ 21-01-03-5964

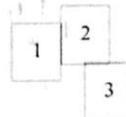


Масштаб 1:4000

Используемые условные знаки и обозначения:

- — — — — границы публичного сервитута
- — — — — трасса трубопровода
- — — — — границы кадастрового квартала
- 59.01.4219192 кадастровый номер квартала
- — — — — границы учтенного земельного участка
- 59.01 кадастровый номер земельного участка
- характеристическая точка границы

Схема расположения листов



Департамент земельных отношений
администрации города Перми
Занесено в муниципальный реестр
1770/109 ПС
от 26.06.2024
Исходный № 2024/1

Исходный № 2024/1

Публичный сервитут Тепловая трасса
 Схема расположения границ публичного сервитута



Масштаб 1:2000

Используемые условные знаки и обозначения:

 
 



 

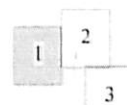
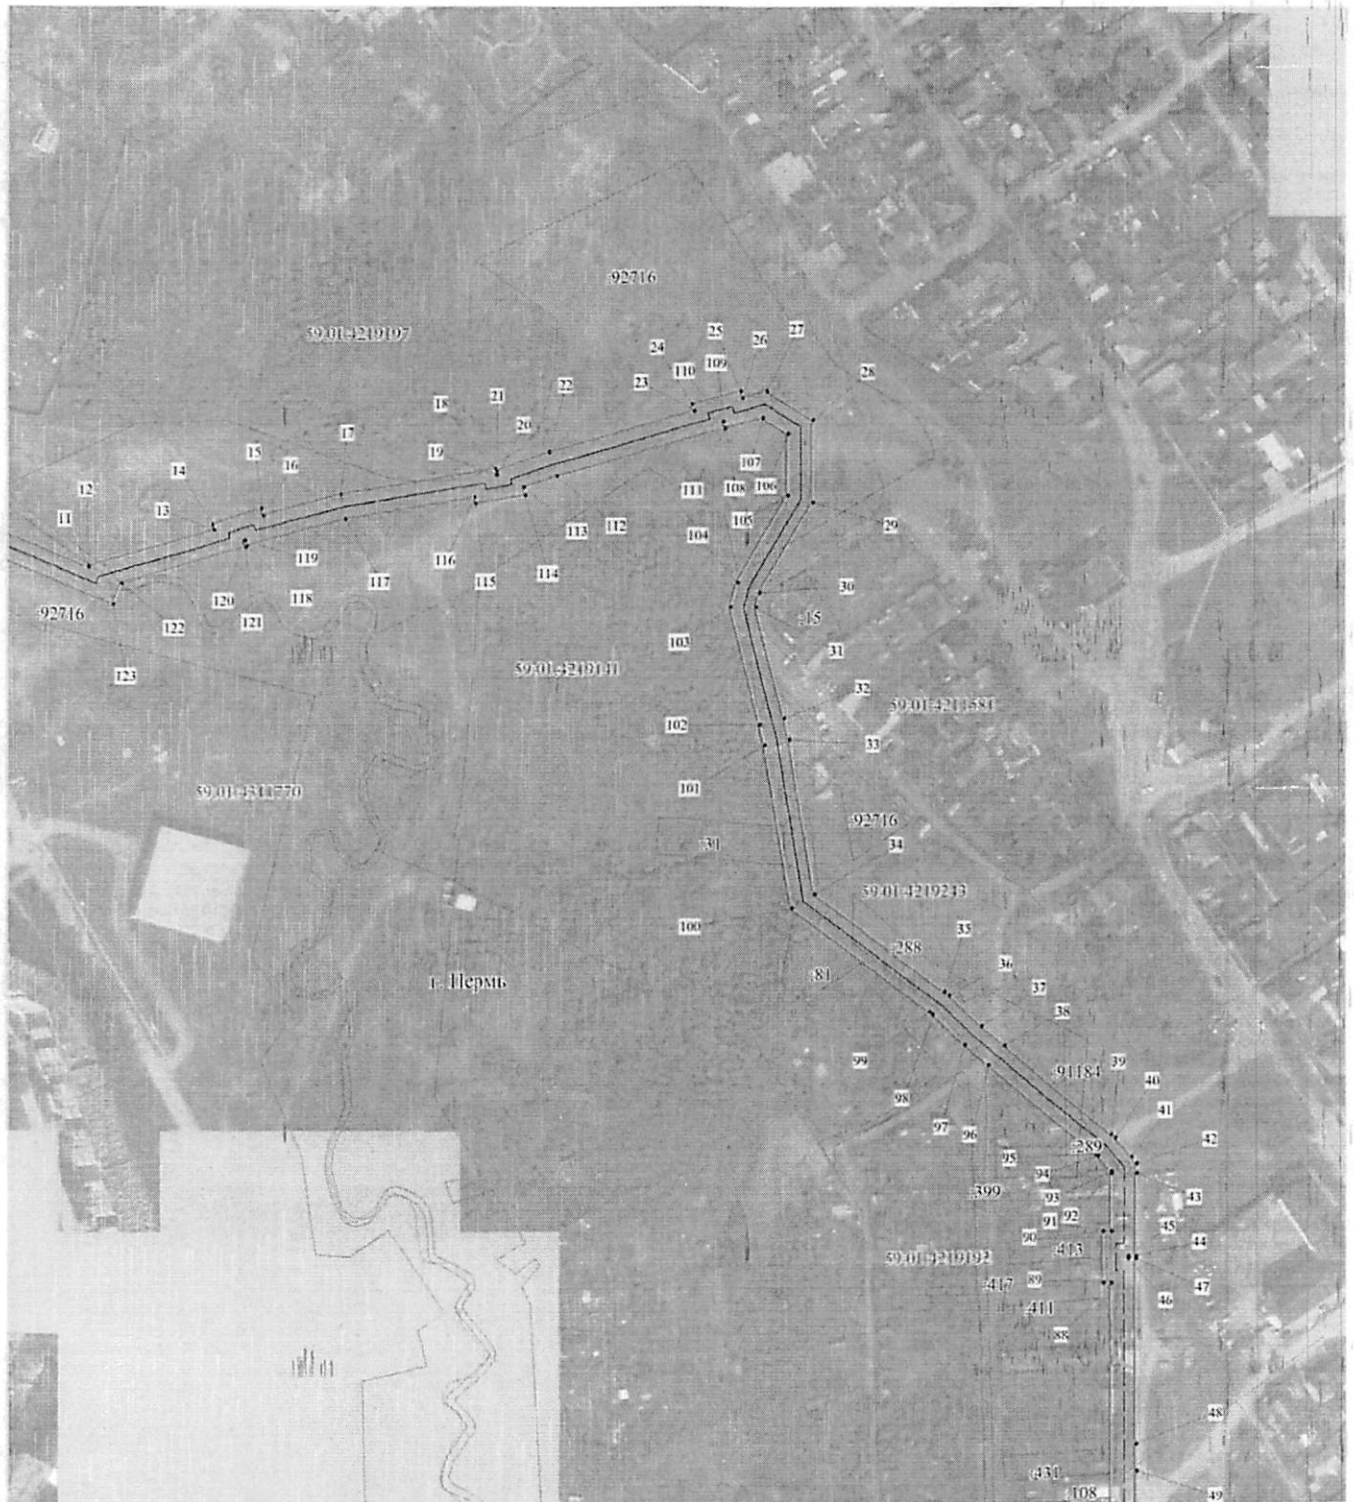
-  - границы публичного сервитута
-  - трасса трубопровода
-  - границы кадастрового квартала
-  - кадастровый номер квартала
-  - границы утченного земельного участка
-  - кадастровый номер земельного участка
-  - характерная точка границы

Схема расположения листов

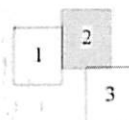


Публичный сервитут Тепловая трасса
 Схема расположения границ публичного сервитута



Масштаб 1:2000

Схема расположения листов



Используемые условные знаки и обозначения:

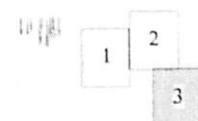
- границы публичного сервитута
- - - - - трасса трубопровода
- границы кадастрового квартала
- 39.01-219192 — кадастровый номер квартала
- 402 — границы учтенного земельного участка
- 402 — кадастровый номер земельного участка
- — характерная точка границы

Публичный сервитут Тепловая трасса
 Схема расположения границ публичного сервитута

 


 





Масштаб 1:2000

Схема расположения листов



Используемые условные знаки и обозначения:

-  - границы публичного сервитута
-  - трасса трубопровода
-  - границы кадастрового квартала
-  - кадастровый номер квартала
-  - границы учтенного земельного участка
-  - кадастровый номер земельного участка
-  - характерная точка границы

**ОПИСАНИЕ МЕСТОПОЛОЖЕНИЯ ГРАНИЦ ПУБЛИЧНОГО СЕРВИТУТА ПО
ОБЪЕКТУ Тепловая трасса
ПЕРМСКИЙ КРАЙ, Г. ПЕРМЬ
(НАИМЕНОВАНИЕ ОБЪЕКТА)**

Сведения о местоположении границ объекта

1. Система координат МСК-59(зона 2)

2. Сведения о характерных точках границ объекта

Обозначение характерных точек границ	Координаты, м		Метод определения координат и средняя квадратическая погрешность положения характерной точки (M ₁), м	Описание закрепления точки на местности (при наличии)
	X	Y		
1	2	3	4	5
1	518095.67	2235863.98	Геодезический метод; Mt=0.1	-
2	518091.90	2235882.91	Геодезический метод; Mt=0.1	-
3	518096.41	2235884.05	Геодезический метод; Mt=0.1	-
4	518090.25	2235908.43	Геодезический метод; Mt=0.1	-
5	518085.97	2235907.35	Геодезический метод; Mt=0.1	-
6	518079.42	2235933.12	Геодезический метод; Mt=0.1	-
7	518052.29	2235994.29	Геодезический метод; Mt=0.1	-
8	518055.65	2235995.52	Геодезический метод; Mt=0.1	-
9	518046.47	2236020.37	Геодезический метод; Mt=0.1	-
10	518042.66	2236018.96	Геодезический метод; Mt=0.1	-
11	518024.66	2236063.31	Геодезический метод; Mt=0.1	-
12	518024.84	2236063.37	Геодезический метод; Mt=0.1	-
13	518039.18	2236113.67	Геодезический метод; Mt=0.1	-
14	518041.36	2236112.96	Геодезический метод; Mt=0.1	-
15	518047.71	2236132.61	Геодезический метод; Mt=0.1	-
16	518045.10	2236133.46	Геодезический метод; Mt=0.1	-
17	518053.31	2236164.77	Геодезический метод; Mt=0.1	-
18	518063.72	2236227.89	Геодезический метод; Mt=0.1	-
19	518061.18	2236228.27	Геодезический метод; Mt=0.1	-
20	518061.27	2236228.81	Геодезический метод; Mt=0.1	-
21	518062.90	2236228.61	Геодезический метод; Mt=0.1	-
22	518070.25	2236249.81	Геодезический метод; Mt=0.1	-
23	518086.48	2236308.04	Геодезический метод; Mt=0.1	-
24	518088.90	2236307.39	Геодезический метод; Mt=0.1	-
25	518094.53	2236326.61	Геодезический метод; Mt=0.1	-
26	518091.89	2236327.40	Геодезический метод; Mt=0.1	-
27	518094.68	2236337.39	Геодезический метод; Mt=0.1	-
28	518082.91	2236355.78	Геодезический метод; Mt=0.1	-

1	2	3	4	5
29	518049.87	2236355.73	Геодезический метод; Mt=0.1	-
30	518013.96	2236334.54	Геодезический метод; Mt=0.1	-
31	518007.97	2236332.93	Геодезический метод; Mt=0.1	-
32	517963.78	2236344.25	Геодезический метод; Mt=0.1	-
33	517955.34	2236346.35	Геодезический метод; Mt=0.1	-
34	517893.36	2236356.42	Геодезический метод; Mt=0.1	-
35	517854.34	2236409.00	Геодезический метод; Mt=0.1	-
36	517852.94	2236410.80	Геодезический метод; Mt=0.1	-
37	517840.60	2236423.76	Геодезический метод; Mt=0.1	-
38	517832.79	2236433.03	Геодезический метод; Mt=0.1	-
39	517797.27	2236476.34	Геодезический метод; Mt=0.1	-
40	517795.86	2236478.06	Геодезический метод; Mt=0.1	-
41	517788.15	2236484.57	Геодезический метод; Mt=0.1	-
42	517785.47	2236486.43	Геодезический метод; Mt=0.1	-
43	517781.71	2236486.44	Геодезический метод; Mt=0.1	-
44	517748.28	2236486.31	Геодезический метод; Mt=0.1	-
45	517748.28	2236483.13	Геодезический метод; Mt=0.1	-
46	517747.39	2236483.13	Геодезический метод; Mt=0.1	-
47	517747.29	2236486.23	Геодезический метод; Mt=0.1	-
48	517672.08	2236486.25	Геодезический метод; Mt=0.1	-
49	517661.34	2236486.26	Геодезический метод; Mt=0.1	-
50	517634.35	2236486.27	Геодезический метод; Mt=0.1	-
51	517630.98	2236486.21	Геодезический метод; Mt=0.1	-
52	517580.50	2236486.27	Геодезический метод; Mt=0.1	-
53	517580.43	2236489.25	Геодезический метод; Mt=0.1	-
54	517566.03	2236489.73	Геодезический метод; Mt=0.1	-
55	517565.90	2236485.98	Геодезический метод; Mt=0.1	-
56	517478.31	2236485.70	Геодезический метод; Mt=0.1	-
57	517478.39	2236489.49	Геодезический метод; Mt=0.1	-
58	517463.97	2236489.99	Геодезический метод; Mt=0.1	-
59	517463.84	2236485.62	Геодезический метод; Mt=0.1	-
60	517396.17	2236485.44	Геодезический метод; Mt=0.1	-
61	517394.04	2236517.80	Геодезический метод; Mt=0.1	-
62	517393.71	2236521.65	Геодезический метод; Mt=0.1	-
63	517391.58	2236550.27	Геодезический метод; Mt=0.1	-
64	517408.64	2236551.38	Геодезический метод; Mt=0.1	-
65	517407.60	2236620.19	Геодезический метод; Mt=0.1	-
66	517407.40	2236620.21	Геодезический метод; Mt=0.1	-
67	517406.62	2236667.13	Геодезический метод; Mt=0.1	-

1	2	3	4	5
68	517392.79	2236674.71	Геодезический метод; Mt=0.1	-
69	517391.30	2236672.11	Геодезический метод; Mt=0.1	-
70	517390.22	2236673.08	Геодезический метод; Mt=0.1	-
71	517378.38	2236680.85	Геодезический метод; Mt=0.1	-
72	517381.15	2236685.45	Геодезический метод; Mt=0.1	-
73	517380.10	2236686.05	Геодезический метод; Mt=0.1	-
74	517373.19	2236674.02	Геодезический метод; Mt=0.1	-
75	517396.72	2236661.15	Геодезический метод; Mt=0.1	-
76	517397.31	2236624.92	Геодезический метод; Mt=0.1	-
77	517393.33	2236624.69	Геодезический метод; Mt=0.1	-
78	517393.86	2236609.88	Геодезический метод; Mt=0.1	-
79	517397.76	2236609.97	Геодезический метод; Mt=0.1	-
80	517398.50	2236560.75	Геодезический метод; Mt=0.1	-
81	517380.85	2236559.61	Геодезический метод; Mt=0.1	-
82	517383.73	2236520.85	Геодезический метод; Mt=0.1	-
83	517384.08	2236517.03	Геодезический метод; Mt=0.1	-
84	517386.81	2236475.42	Геодезический метод; Mt=0.1	-
85	517473.56	2236475.65	Геодезический метод; Mt=0.1	-
86	517575.53	2236476.01	Геодезический метод; Mt=0.1	-
87	517575.54	2236476.31	Геодезический метод; Mt=0.1	-
88	517737.59	2236476.23	Геодезический метод; Mt=0.1	-
89	517737.67	2236473.12	Геодезический метод; Mt=0.1	-
90	517758.25	2236473.15	Геодезический метод; Mt=0.1	-
91	517758.26	2236476.35	Геодезический метод; Mt=0.1	-
92	517781.71	2236476.44	Геодезический метод; Mt=0.1	-
93	517782.33	2236476.44	Геодезический метод; Mt=0.1	-
94	517788.70	2236471.03	Геодезический метод; Mt=0.1	-
95	517789.52	2236470.02	Геодезический метод; Mt=0.1	-
96	517825.10	2236426.64	Геодезический метод; Mt=0.1	-
97	517833.16	2236417.09	Геодезический метод; Mt=0.1	-
98	517845.35	2236404.26	Геодезический метод; Mt=0.1	-
99	517846.38	2236402.94	Геодезический метод; Mt=0.1	-
100	517887.76	2236347.20	Геодезический метод; Mt=0.1	-
101	517953.33	2236336.54	Геодезический метод; Mt=0.1	-
102	517961.34	2236334.54	Геодезический метод; Mt=0.1	-
103	518008.04	2236322.59	Геодезический метод; Mt=0.1	-
104	518017.87	2236325.25	Геодезический метод; Mt=0.1	-
105	518052.61	2236345.73	Геодезический метод; Mt=0.1	-
106	518077.44	2236345.77	Геодезический метод; Mt=0.1	-

1	2	3	4	5
107	518083.84	2236335.77	Геодезический метод; Mt=0.1	-
108	518079.62	2236320.65	Геодезический метод; Mt=0.1	-
109	518082.14	2236319.89	Геодезический метод; Mt=0.1	-
110	518082.04	2236319.57	Геодезический метод; Mt=0.1	-
111	518079.51	2236320.25	Геодезический метод; Mt=0.1	-
112	518060.70	2236252.79	Геодезический метод; Mt=0.1	-
113	518056.10	2236239.54	Геодезический метод; Mt=0.1	-
114	518052.79	2236239.96	Геодезический метод; Mt=0.1	-
115	518049.83	2236219.81	Геодезический метод; Mt=0.1	-
116	518052.21	2236219.47	Геодезический метод; Mt=0.1	-
117	518043.52	2236166.86	Геодезический метод; Mt=0.1	-
118	518033.03	2236126.85	Геодезический метод; Mt=0.1	-
119	518035.12	2236126.17	Геодезический метод; Mt=0.1	-
120	518034.92	2236125.56	Геодезический метод; Mt=0.1	-
121	518032.41	2236126.38	Геодезический метод; Mt=0.1	-
122	518018.20	2236076.54	Геодезический метод; Mt=0.1	-
123	518009.86	2236073.17	Геодезический метод; Mt=0.1	-
124	518037.03	2236006.21	Геодезический метод; Mt=0.1	-
125	518040.55	2236007.52	Геодезический метод; Mt=0.1	-
126	518042.80	2236001.44	Геодезический метод; Mt=0.1	-
127	518038.83	2235999.96	Геодезический метод; Mt=0.1	-
128	518069.95	2235929.84	Геодезический метод; Mt=0.1	-
129	518078.73	2235895.21	Геодезический метод; Mt=0.1	-
130	518083.01	2235896.29	Геодезический метод; Mt=0.1	-
131	518084.27	2235891.30	Геодезический метод; Mt=0.1	-
132	518080.23	2235890.28	Геодезический метод; Mt=0.1	-
133	518085.17	2235865.52	Геодезический метод; Mt=0.1	-
134	518079.10	2235854.08	Геодезический метод; Mt=0.1	-
135	518061.60	2235858.56	Геодезический метод; Mt=0.1	-
136	518055.04	2235843.75	Геодезический метод; Mt=0.1	-
137	518037.66	2235801.88	Геодезический метод; Mt=0.1	-
138	518033.28	2235791.09	Геодезический метод; Mt=0.1	-
139	518042.03	2235787.43	Геодезический метод; Mt=0.1	-
140	518041.69	2235786.67	Геодезический метод; Mt=0.1	-
141	518033.68	2235789.75	Геодезический метод; Mt=0.1	-
142	518019.46	2235755.90	Геодезический метод; Mt=0.1	-
143	518018.12	2235752.68	Геодезический метод; Mt=0.1	-
144	518003.32	2235718.31	Геодезический метод; Mt=0.1	-
145	517993.07	2235694.12	Геодезический метод; Mt=0.1	-

1	2	3	4	5
146	517989.19	2235685.25	Геодезический метод; Mt=0.1	-
147	517983.53	2235672.84	Геодезический метод; Mt=0.1	-
148	517970.24	2235678.71	Геодезический метод; Mt=0.1	-
149	517951.98	2235687.38	Геодезический метод; Mt=0.1	-
150	517945.05	2235690.51	Геодезический метод; Mt=0.1	-
151	517941.31	2235681.99	Геодезический метод; Mt=0.1	-
152	517940.67	2235682.29	Геодезический метод; Mt=0.1	-
153	517943.82	2235690.37	Геодезический метод; Mt=0.1	-
154	517917.40	2235701.33	Геодезический метод; Mt=0.1	-
155	517892.70	2235711.88	Геодезический метод; Mt=0.1	-
156	517873.68	2235719.44	Геодезический метод; Mt=0.1	-
157	517861.56	2235724.43	Геодезический метод; Mt=0.1	-
158	517852.21	2235728.42	Геодезический метод; Mt=0.1	-
159	517841.14	2235733.50	Геодезический метод; Mt=0.1	-
160	517823.10	2235740.98	Геодезический метод; Mt=0.1	-
161	517787.36	2235756.35	Геодезический метод; Mt=0.1	-
162	517783.96	2235748.00	Геодезический метод; Mt=0.1	-
163	517783.28	2235748.29	Геодезический метод; Mt=0.1	-
164	517786.47	2235756.86	Геодезический метод; Mt=0.1	-
165	517736.16	2235777.46	Геодезический метод; Mt=0.1	-
166	517694.59	2235794.73	Геодезический метод; Mt=0.1	-
167	517690.74	2235785.48	Геодезический метод; Mt=0.1	-
168	517732.35	2235768.21	Геодезический метод; Mt=0.1	-
169	517773.72	2235751.27	Геодезический метод; Mt=0.1	-
170	517770.61	2235742.92	Геодезический метод; Mt=0.1	-
171	517789.34	2235734.73	Геодезический метод; Mt=0.1	-
172	517792.78	2235743.14	Геодезический метод; Mt=0.1	-
173	517819.22	2235731.77	Геодезический метод; Mt=0.1	-
174	517837.14	2235724.34	Геодезический метод; Mt=0.1	-
175	517848.16	2235719.27	Геодезический метод; Mt=0.1	-
176	517857.69	2235715.21	Геодезический метод; Mt=0.1	-
177	517869.93	2235710.17	Геодезический метод; Mt=0.1	-
178	517888.89	2235702.63	Геодезический метод; Mt=0.1	-
179	517913.52	2235692.11	Геодезический метод; Mt=0.1	-
180	517930.95	2235684.88	Геодезический метод; Mt=0.1	-
181	517930.84	2235684.58	Геодезический метод; Mt=0.1	-
182	517928.03	2235677.25	Геодезический метод; Mt=0.1	-
183	517946.45	2235668.47	Геодезический метод; Mt=0.1	-
184	517950.14	2235677.19	Геодезический метод; Mt=0.1	-

1	2	3	4	5
185	517966.07	2235669.63	Геодезический метод; Mt=0.1	-
186	517980.16	2235663.37	Геодезический метод; Mt=0.1	-
187	517987.98	2235659.65	Геодезический метод; Mt=0.1	-
188	517992.09	2235667.61	Геодезический метод; Mt=0.1	-
189	517998.30	2235681.15	Геодезический метод; Mt=0.1	-
190	518002.25	2235690.15	Геодезический метод; Mt=0.1	-
191	518012.52	2235714.38	Геодезический метод; Mt=0.1	-
192	518027.33	2235748.79	Геодезический метод; Mt=0.1	-
193	518028.69	2235752.06	Геодезический метод; Mt=0.1	-
194	518039.14	2235776.92	Геодезический метод; Mt=0.1	-
195	518046.97	2235773.90	Геодезический метод; Mt=0.1	-
196	518055.32	2235792.71	Геодезический метод; Mt=0.1	-
197	518046.27	2235796.50	Геодезический метод; Mt=0.1	-
198	518046.91	2235798.08	Геодезический метод; Mt=0.1	-
199	518064.23	2235839.81	Геодезический метод; Mt=0.1	-
200	518067.32	2235846.77	Геодезический метод; Mt=0.1	-
201	518084.24	2235842.42	Геодезический метод; Mt=0.1	-
1	518095.67	2235863.98	Геодезический метод; Mt=0.1	-