

Схема предполагаемых границ публичного сервитута начальника департамента


Объект: Строительство участка ВЛ 0,4 кВ от ближайшей опоры ВЛ 0,4 кВ от ТП-5032, установка оборудования учета з/э;  
 Реконструкция ВЛ 0,4 кВ от ТП-5032 (замена опор и провода) для электроснабжения нежилого здания по адресу:  
 Пермский край, г. Пермь, ул. Газеты Звезда, з/у 20А (кад. номер зем. участка 59:01:4410088:366)

администрации г. Перми  
 от 24.10.2024  
 № 21-01-03-9307

Местоположение: Пермский край, г. Пермь

Площадь земель или части земельного участка, кв.м: 304  
 Категория земель: Земли населенных пунктов

Вид разрешенного использования: многоквартирные жилые дома разных типов со встроенно-пристроенными помещениями делового, культурного и обслуживающего назначения

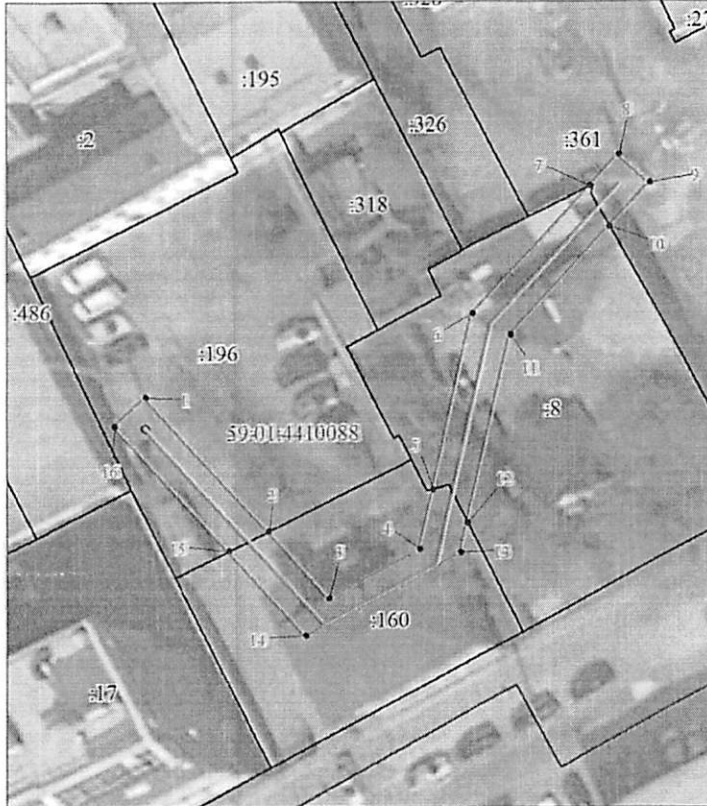

Масштаб 1:500

Номера характерных точек границ	Координаты, м		Метод определения координат характерной точки	(М), м
	X	Y		
1	2	3	4	5
1	518009.53	2232035.53	Геодезический метод	0.1
2	517996.72	2232047.33	Геодезический метод	0.1
3	517990.36	2232053.19	Геодезический метод	0.1
4	517994.90	2232061.98	Геодезический метод	0.1
5	518000.60	2232063.32	Геодезический метод	0.1
6	518017.18	2232067.22	Геодезический метод	0.1
7	518029.38	2232078.63	Геодезический метод	0.1
8	518032.33	2232081.40	Геодезический метод	0.1
9	518029.60	2232084.32	Геодезический метод	0.1
10	518025.48	2232080.46	Геодезический метод	0.1
11	518015.23	2232070.87	Геодезический метод	0.1
12	517997.39	2232066.63	Геодезический метод	0.1
13	517994.62	2232065.98	Геодезический метод	0.1
14	517986.82	2232050.92	Геодезический метод	0.1
15	517994.91	2232043.50	Геодезический метод	0.1
16	518006.82	2232032.59	Геодезический метод	0.1
1	518009.53	2232035.53	Геодезический метод	0.1

Условные обозначения:

- предполагаемые к использованию земли;
- существующая часть границы, имеющиеся в ЕГРН сведения о которой достаточны для определения ее местоположения;
- 1 - характерные точки границы испрашиваемого земельного участка;
- границы зон, с особыми условиями использования территории, внесенные в ЕГРН;
- 07 - кадастровый номер земельного участка;
- 59:07:0290102 - кадастровый номер квартала.

Описание границ смежных землепользователей

Описание границы	Смежный землепользователь (при наличии кадастровый номер земельного участка)	Площадь обременения, кв.м
от точки 1 до точки 2, от точки 15 до точки 16	59:01:4410088:196	68
от точки 2 до точки 5, от точки 12 до точки 15	59:01:4410088:160	88
от точки 5 до точки 7, от точки 10 до точки 12	59:01:4410088:8	129
от точки 7 до точки 10	59:01:4410088:361	19
Итого		304

Земельный кадастр  
 администрации города Перми  
 Зарегистрировано и учтенный в Едином государственном реестре земель  
 21.10.2024

Соткина М.А.

О.Л. Теллых