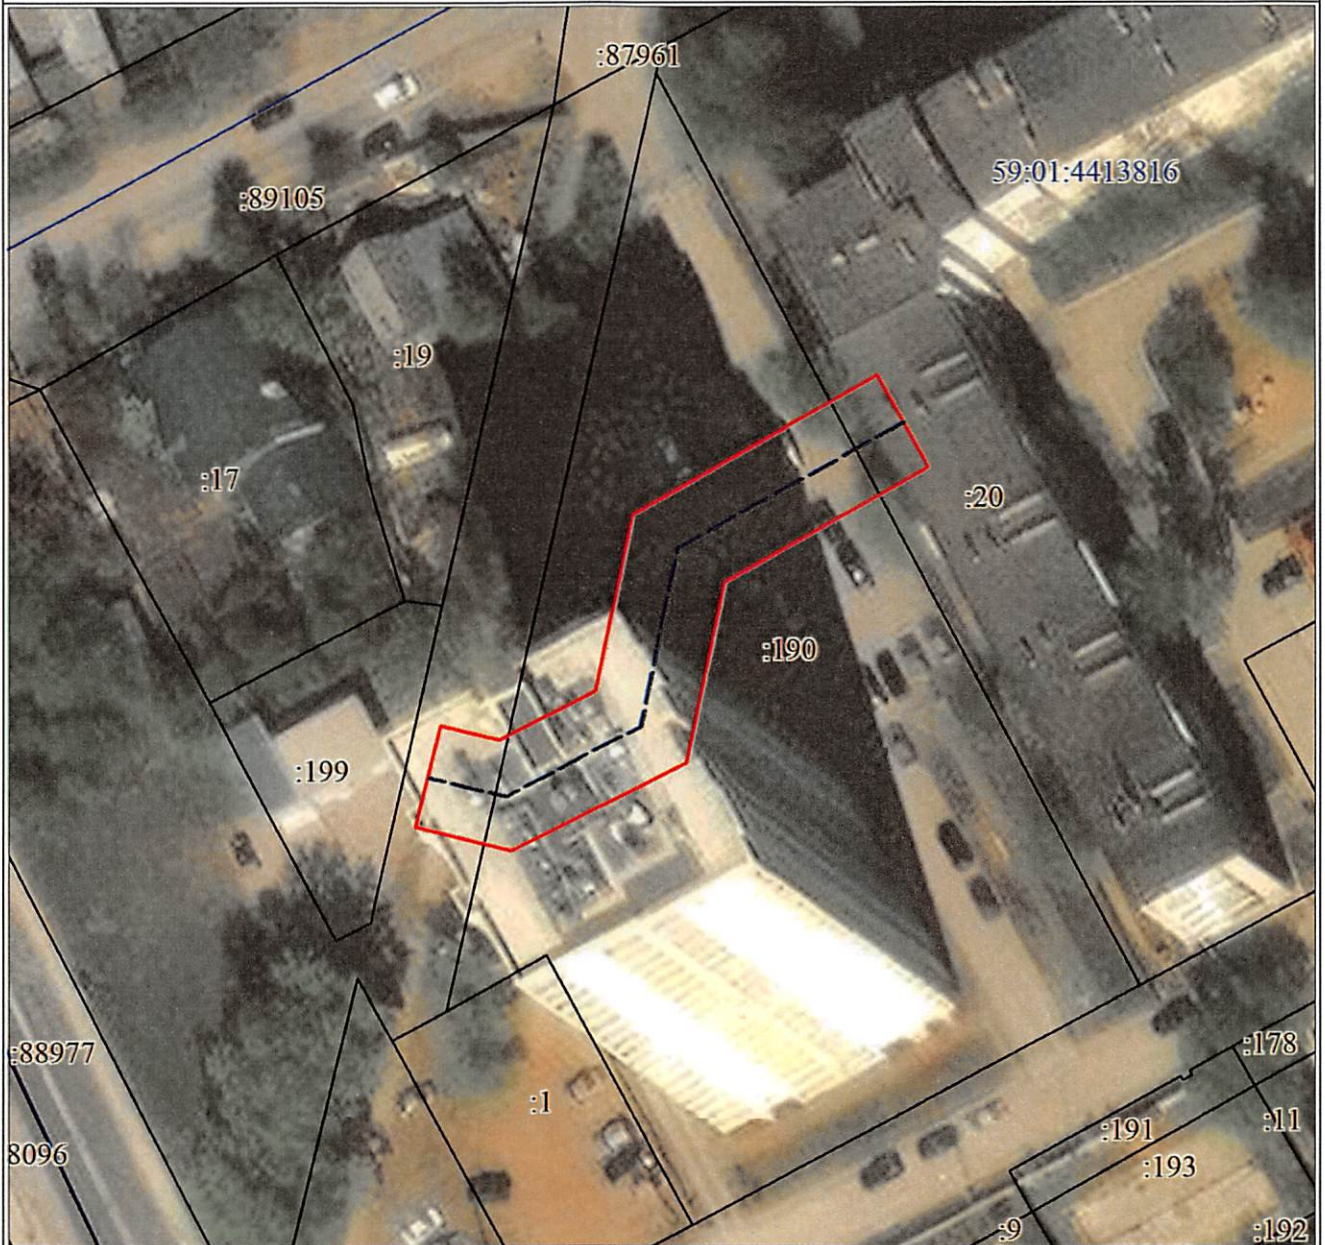


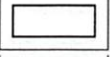
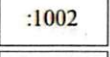

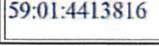


План границ объекта
тепловой трассы, протяженность 59,70 п.м., лит. 1,
начало – тепловая камера ТК-52, конец – жилой дом по улице Беляева, 61,616,61в



Масштаб 1:700

Используемые условные знаки и обозначения:

	Образуемая граница объекта
	Трасса трубопровода
	Часть границы, сведения ЕГРН о которой позволяют однозначно определить ее положение на местности
	Надписи кадастрового номера земельного участка
	Граница кадастрового квартала
	Обозначение кадастрового квартала

Департамент земельных отношений
администрации города Перми
Занесено в муниципальный реестр земель
3816:39 ПС
« 18 » 11 2024 г.

Ратникова Е. В.

Сведения о местоположении границ объекта

1. Система координат МСК-59, зона 2

2. Сведения о характерных точках границ объекта

Обозначение характерных точек границ	Координаты, м		Метод определения координат характерной точки	Средняя квадратическая погрешность положения характерной точки (Mt), м	Описание обозначения точки на местности (при наличии)
	X	Y			
1	2	3	4	5	6
1	512751.71	2226683.69	Аналитический метод	0.1	-
2	512750.31	2226689.34	Аналитический метод	0.1	-
3	512754.92	2226698.63	Аналитический метод	0.1	-
4	512771.91	2226702.13	Аналитический метод	0.1	-
5	512785.21	2226725.82	Аналитический метод	0.1	-
6	512776.49	2226730.72	Аналитический метод	0.1	-
7	512765.42	2226711.01	Аналитический метод	0.1	-
8	512748.13	2226707.44	Аналитический метод	0.1	-
9	512739.72	2226690.50	Аналитический метод	0.1	-
10	512742.01	2226681.29	Аналитический метод	0.1	-
1	512751.71	2226683.69	Аналитический метод	0.1	-