



АДМИНИСТРАЦИЯ ГОРОДА ПЕРМИ
НАЧАЛЬНИК ДЕПАРТАМЕНТА
ЗЕМЕЛЬНЫХ ОТНОШЕНИЙ
РАСПОРЯЖЕНИЕ

06.03.2025

№ 21-01-03-1907

Об установлении публичного сервитута в отдельных целях

На основании статей 39.37, 39.43 Земельного кодекса Российской Федерации, Положения о департаменте земельных отношений администрации города Перми, утвержденного решением Пермской городской Думы от 24 февраля 2015 г. № 39, договора о подключении (технологическом присоединении) объектов капитального строительства к сети газопроводов от 28 ноября 2017 г. № ПФ/ЕО/17/001836, ходатайства АО «Газпром газораспределение Пермь» об установлении публичного сервитута от 11 февраля 2025 г. № 5138894659 (от 12 февраля 2025 г. № 21-01-06-1045):

1. Установить публичный сервитут в отношении земельного участка с кадастровым номером 59:01:4410951:4, местоположение: Пермский край, г. Пермь, Индустриальный р-н, ул. Стахановская, 52, на срок 49 лет для использования в целях размещения (строительства) газопровода среднего давления до границ земельного участка по адресу: Пермский край, г. Пермь, Индустриальный район, ул. Стахановская, д.52а для подключения (технологического присоединения) к газораспределительным сетям многоквартирного жилого дома со встроенно-пристроенными помещениями и автостоянкой по адресу: Пермский край, г. Пермь, ул. Стахановская, д. 52а.

2. Утвердить границы публичного сервитута в отдельных целях согласно приложению к настоящему распоряжению (схема расположения границ публичного сервитута (условный номер 851:76ПС)).

3. АО «Газпром газораспределение Пермь» (ИНН 5902183841) обязано привести земельный участок в состояние, пригодное для его использования в соответствии с разрешенным использованием, в срок не позднее, чем 3 месяца после завершения эксплуатации инженерного сооружения, для размещения которого был установлен публичный сервитут.

4. Порядок установления зон с особыми условиями использования территорий и содержание ограничений прав на земельные участки в границах таких зон установлены постановлением Правительства Российской Федерации от 20 ноября 2000 г. № 878 «Об утверждении Правил охраны газораспределительных сетей».

5. Отделу информационно-организационной работы департамента земельных отношений администрации города Перми обеспечить направление копии настоящего распоряжения в течение 2 рабочих дней со дня его подписания:

5.1. в информационно-аналитическое управление администрации города Перми для обеспечения размещения в течение 5 рабочих дней со дня подписания распоряжения на официальном сайте муниципального образования город Пермь в информационно-телекоммуникационной сети Интернет;

5.2. в АО «Газпром газораспределение Пермь» (ИНН 5902183841).

6. Отделу по формированию земельных участков и установлению сервитутов департамента земельных отношений администрации города Перми обеспечить направление копии настоящего распоряжения в течение 5 рабочих дней со дня подписания в орган, осуществляющий государственный кадастровый учет и государственную регистрацию прав.

7. Настоящее распоряжение вступает в силу со дня подписания.

8. Контроль за исполнением настоящего распоряжения возложить на заместителя начальника департамента земельных отношений администрации города Перми Шафранову Е.П.

Документ подписан электронной подписью

Сертификат: 08CA077ACA0F7771A6A2992495050690

Владелец: Пьянкова Лариса Владимировна

Действителен: с 14.10.2024 по 07.01.2026

Л.В. Пьянкова

Схема расположения границ публичного сервитута

Объект: Газопровод среднего давления до границ земельного участка по адресу: Пермский край, г.Пермь, Индустриальный район, ул.

Стахановская, д.52а

Местоположение: Пермский край, г.Пермь, Индустриальный район, ул. Стахановская;

Площадь земель или части земельного участка: 341м²

Категория земель: земли населенных пунктов;

Вид разрешенного использования: -

Цель установления публичного сервитута: Строительство

УТВЕРЖДЕНО
РАСПОРЯЖЕНИЕМ НАЧАЛЬНИКА
ДЕПАРТАМЕНТА ЗЕМЕЛЬНЫХ
ОТНОШЕНИЙ АДМИНИСТРАЦИИ
ГОРОДА ПЕРМИ

Каталог координат, м

Система координат: МСК-59, зона 2

Метод определения координат - Геодезический

06.03.2025


21-01-03-1907

№ точки границы	X	Y	Средняя квадратическая погрешность положения характерной точки (Mt), м
1	515379.80	2229882.79	0.10
2	515379.70	2229883.13	0.10
3	515378.81	2229886.73	0.10
4	515344.78	2229877.04	0.10
5	515315.31	2229867.87	0.10
6	515297.10	2229861.10	0.10
7	515297.83	2229858.04	0.10
8	515304.54	2229859.58	0.10
9	515316.55	2229864.06	0.10
10	515345.94	2229873.21	0.10
1	515379.80	2229882.79	0.10

Граница 6-8 – земли общего пользования;

Граница 8-1, 3-6 – земельный участок с кадастровым номером 59:01:4410951:4;

Граница 1-3 – земельный участок с кадастровым номером 59:01:4410852:23.

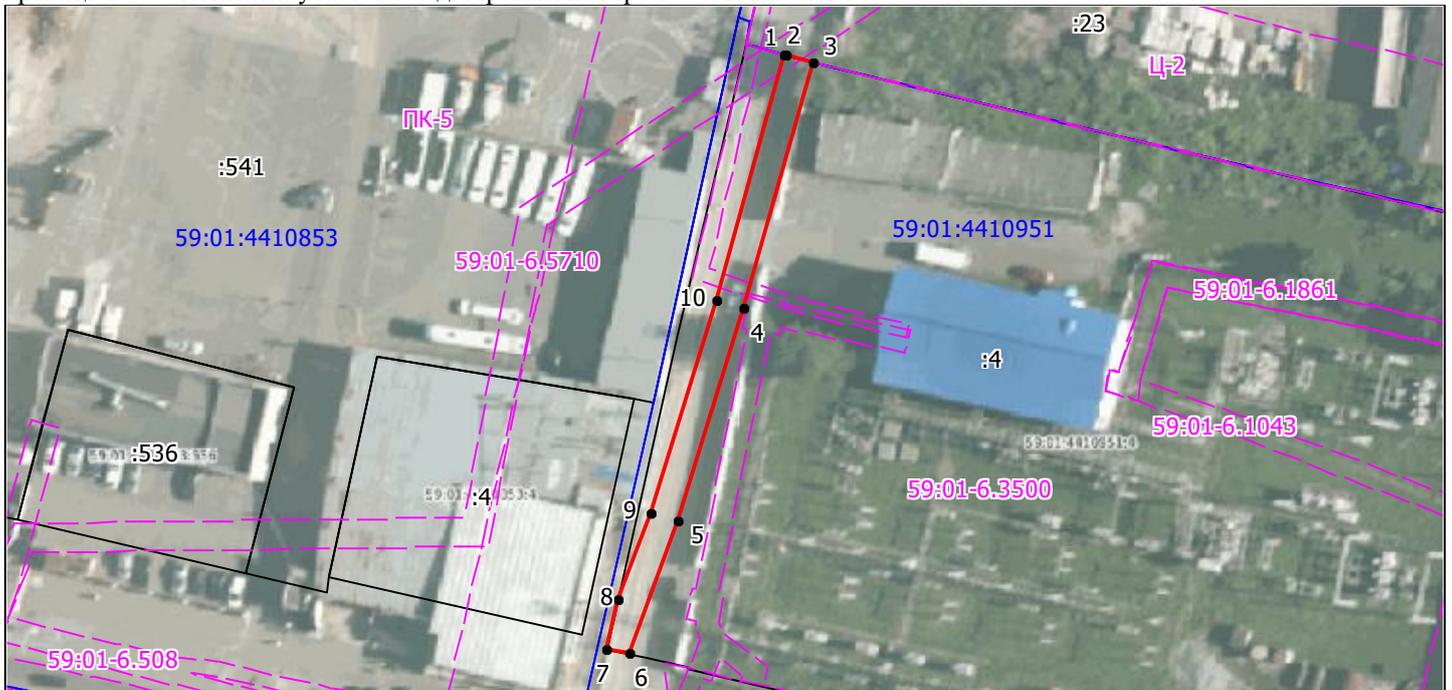

Масштаб 1:1000

Условные обозначения:

- 59:01-7.14 Зоны с особыми условиями использования территории, сведения о которых внесены в ЕГРН
- 123 Границы и номер объектов капитального строительства, сведения о которых внесены в ЕГРН
- н1 Обозначение характерной точки проектной границы публичного сервитута
- 1 Границы и номер земельных участков, сведения о которых внесены в ЕГРН
- Граница кадастрового квартала
- 59:01:4011806 Номер кадастрового квартала
- Проектные границы публичного сервитута

Заявитель:

Русова Е.И.

(подпись, расшифровка подписи)

МП (для юридических лиц и индивидуальных предпринимателей)