



АДМИНИСТРАЦИЯ ГОРОДА ПЕРМИ
НАЧАЛЬНИК ДЕПАРТАМЕНТА
ЗЕМЕЛЬНЫХ ОТНОШЕНИЙ
РАСПОРЯЖЕНИЕ

17.03.2025

№ 21-01-03-2154

**Об установлении публичного
сервитута в отдельных целях**

На основании статей 39.37, 39.43 Земельного кодекса Российской Федерации, Положения о департаменте земельных отношений администрации города Перми, утвержденного решением Пермской городской Думы от 24 февраля 2015 г. № 39, договора на прокладку и эксплуатацию инженерных коммуникаций в границах полосы отвода автомобильных дорог от 31 октября 2024 г. № 374, ходатайства ПАО «Россети Урал» об установлении публичного сервитута от 17 февраля 2025 г. № 5163935943 (№ 21-01-06-1289):

1. Установить публичный сервитут в отношении земельных участков с кадастровыми номерами:

59:01:0000000:92421, местоположение: Российская Федерация, Пермский край, г.о. Пермский, г. Пермь, мкр. Новые Ляды;

59:01:0000000:92424, местоположение: Российская Федерация, Пермский край, г.о. Пермский, г. Пермь, мкр. Новые Ляды, ул. Нагорная, на срок 49 лет для использования в целях размещения (строительства) объекта электросетевого хозяйства «ВЛ 0,4 кВ с установкой ПУ для подключения (технологического) присоединения объекта поселка Новые Ляды (4500084972)».

2. Утвердить границы публичного сервитута в отдельных целях согласно приложению к настоящему распоряжению (схема расположения границ публичного сервитута (условный номер Л122:93ПС)).

3. Порядок установления зон с особыми условиями использования территорий и содержание ограничений прав на земельные участки в границах таких зон установлены постановлением Правительства Российской Федерации от 24 февраля 2009 г. № 160 «О порядке установления охранных зон объектов электросетевого хозяйства и особых условий использования земельных участков, расположенных в границах таких зон».

4. ПАО «Россети Урал» (ИНН 6671163413) обязано привести земельные участки в состояние, пригодное для их использования в соответствии с разрешенным использованием, в срок не позднее, чем 3 месяца после завершения строительства инженерного сооружения, для размещения которого был установлен публичный сервитут.

5. Отделу информационно-организационной работы департамента земельных отношений администрации города Перми обеспечить направление копии настоящего распоряжения в течение 2 рабочих дней со дня его подписания:

5.1 в информационно-аналитическое управление администрации города Перми для обеспечения размещения в течение 5 рабочих дней со дня подписания распоряжения на официальном сайте муниципального образования город Пермь в информационно-телекоммуникационной сети Интернет;

5.2 в ПАО «Россети Урал» (ИНН 6671163413).

6. Отделу по формированию земельных участков и установлению сервитутов департамента земельных отношений администрации города Перми обеспечить направление копии настоящего распоряжения в течение 5 рабочих дней со дня подписания в орган, осуществляющий государственный кадастровый учет и государственную регистрацию прав.

7. Настоящее распоряжение вступает в силу со дня подписания.

8. Контроль за исполнением настоящего распоряжения возложить на заместителя начальника департамента земельных отношений администрации города Перми Шафранову Е.П.

Документ подписан электронной подписью

Сертификат: 08CA077ACA0F7771A6A2992495050690

Владелец: Пьянкова Лариса Владимировна

Действителен: с 14.10.2024 по 07.01.2026


Л.В. Пьянкова

Схема расположения границ публичного сервитута

Объект: Строительство ВЛ 0,4 кВ с установкой ПУ для электроснабжения поселка Новые Ляды (4500084972)

Местоположение: Пермский край, г.Пермь, п.Новые Ляды

Площадь земель и/или части земельного участка, кв.м: 137

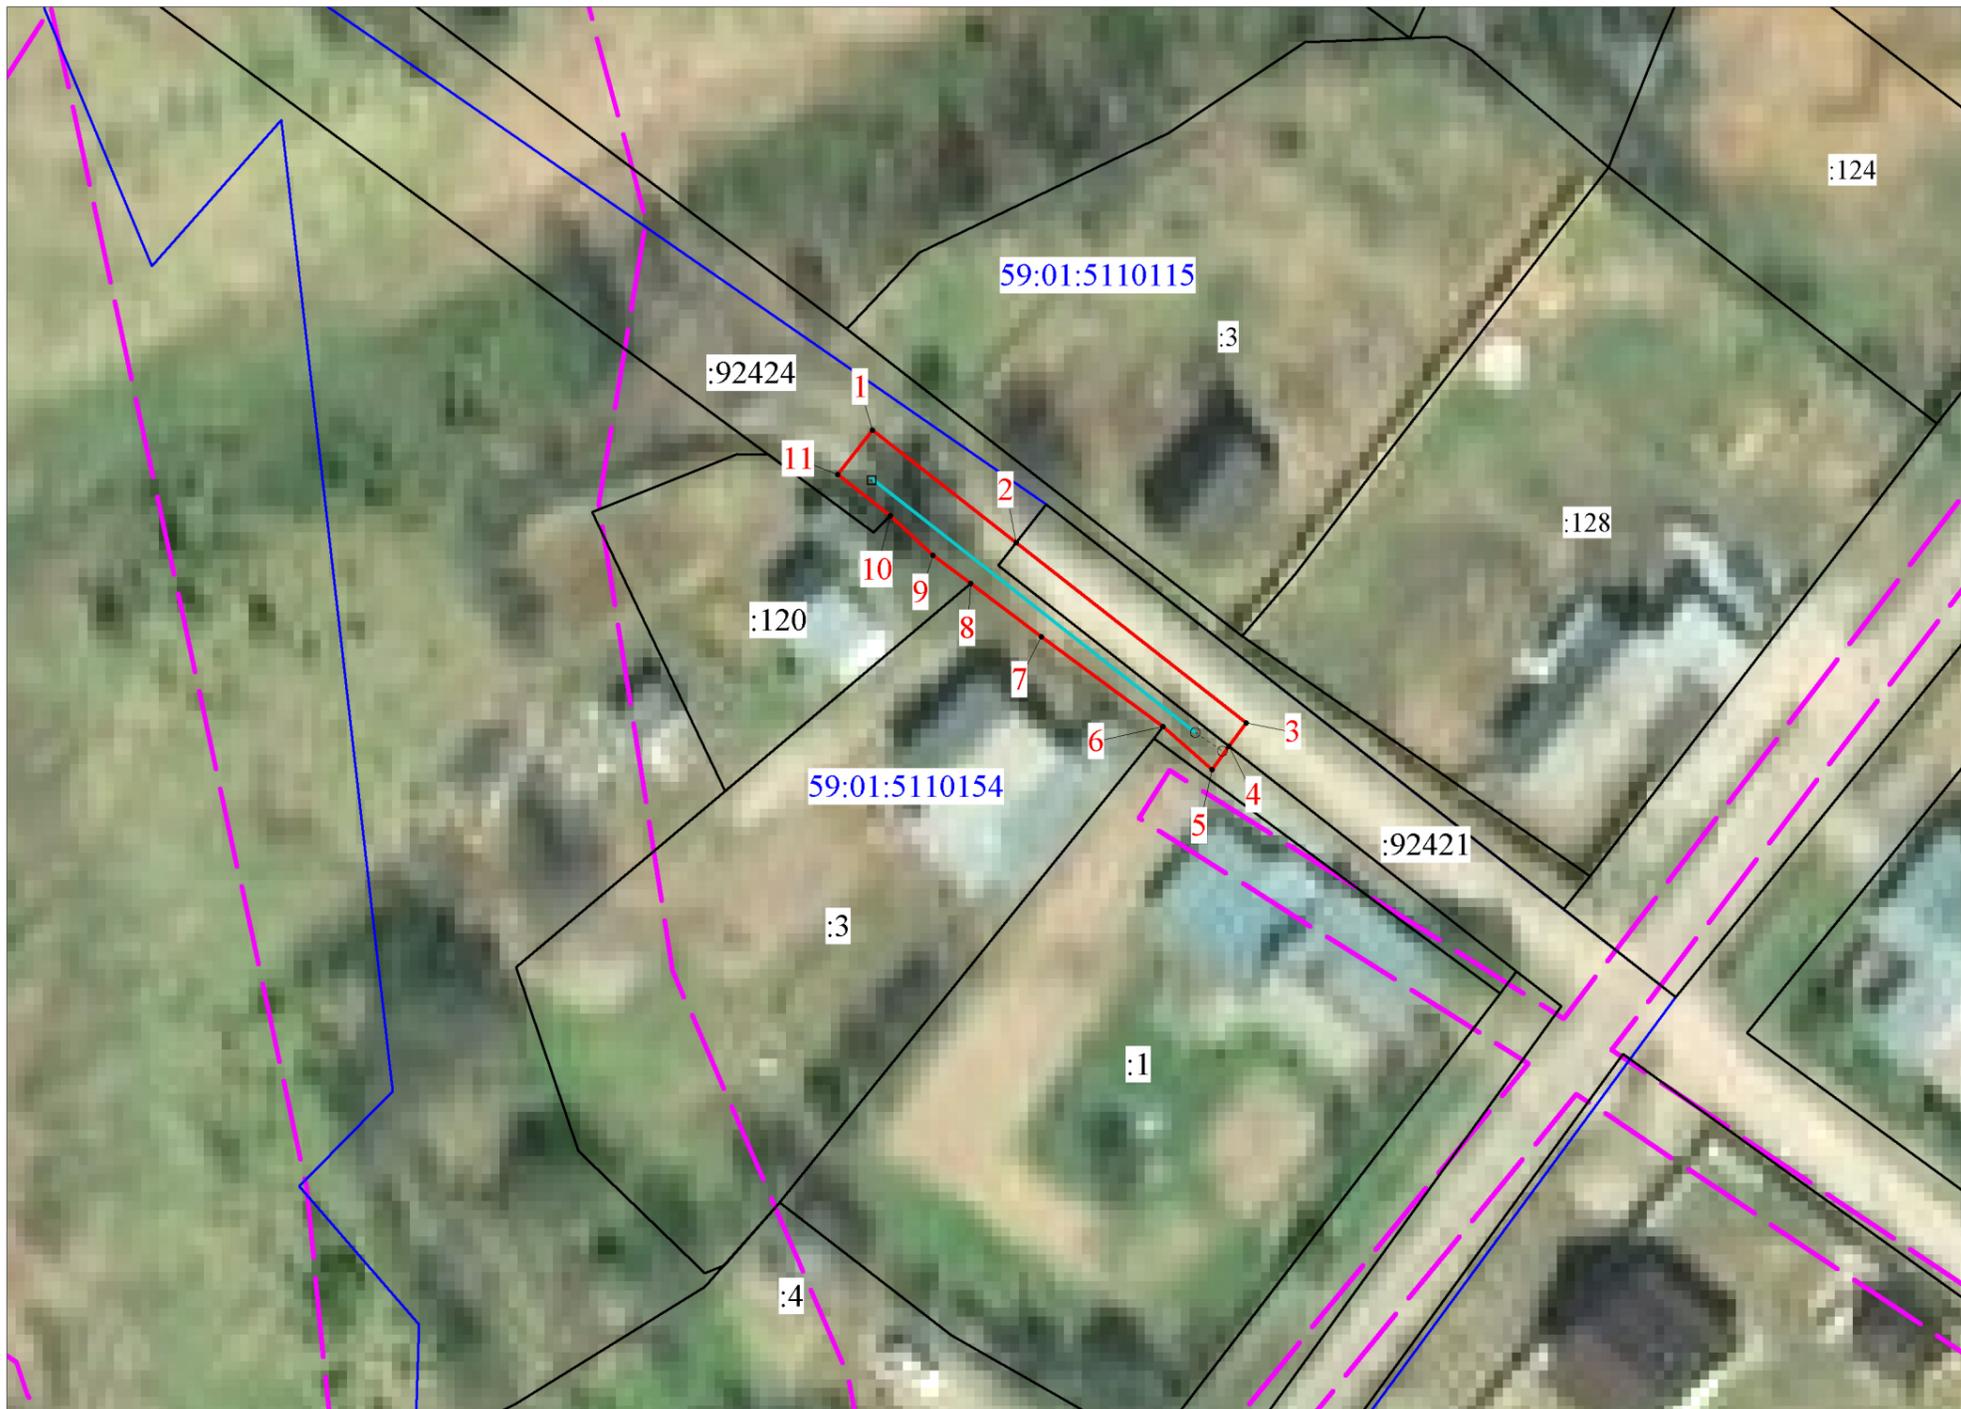

Масштаб 1:500

УТВЕРЖДЕНО
РАСПОРЯЖЕНИЕМ НАЧАЛЬНИКА
ДЕПАРТАМЕНТА ЗЕМЕЛЬНЫХ
ОТНОШЕНИЙ АДМИНИСТРАЦИИ
ГОРОДА ПЕРМИ

17.03.2025 21-01-03-2154

Описание границ смежных землепользователей

Описание границы	Смежный землепользователь (при наличии кадастровый номер земельного участка)	Площадь обременения, кв.м
от точки 1 до точки 2, от точки 4 до точки 6, от точки 10 до точки 1	59:01:0000000:92424	95
от точки 2 до точки 4	59:01:0000000:92421	42
от точки 6 до точки 8	59:01:5110154:3	0
от точки 8 до точки 10	59:01:5110154:120	0
Итого:		137

Каталог координат (Система координат МСК-59, зона 2)

Обозначение характерных точек границ	Координаты, м		Метод определения координат характерной точки	Mt, м
	X	Y		
1	2	3	4	5
1	521582.06	2253353.49	Геодезический метод	0.1
2	521574.11	2253363.65	Геодезический метод	0.1
3	521561.36	2253379.92	Геодезический метод	0.1
4	521559.72	2253378.72	Геодезический метод	0.1
5	521558.04	2253377.51	Геодезический метод	0.1
6	521561.09	2253374.04	Геодезический метод	0.1
7	521567.44	2253365.42	Геодезический метод	0.1
8	521571.2	2253360.43	Геодезический метод	0.1
9	521573.2	2253357.78	Геодезический метод	0.1
10	521576.02	2253354.77	Геодезический метод	0.1
11	521578.92	2253351.02	Геодезический метод	0.1
1	521582.06	2253353.49	Геодезический метод	0.1

Условные обозначения

- проектные границы публичного сервитута
- 59:01:5110154 -кадастровый номер квартала
- :22 -граница и номер земельного участка, сведения о котором внесены в ЕГРН
- Строительство ВЛ 0,4 кВ
- 1 - обозначение характерной точки проектной границы публичного сервитута
- охранный зона ЛЭП
- граница муниципального образования