



АДМИНИСТРАЦИЯ ГОРОДА ПЕРМИ
НАЧАЛЬНИК ДЕПАРТАМЕНТА
ЗЕМЕЛЬНЫХ ОТНОШЕНИЙ
РАСПОРЯЖЕНИЕ

17.03.2025

№ 21-01-03-2211

**Об установлении публичного
сервитута в отдельных целях**

На основании статей 39.37, 39.43 Земельного кодекса Российской Федерации, Положения о департаменте земельных отношений администрации города Перми, утвержденного решением Пермской городской Думы от 24 февраля 2015 г. № 39, ходатайства ПАО «Россети Урал» об установлении публичного сервитута от 16 февраля 2025 г. № 5161637394 (от 17 февраля 2025 г. № 21-01-06-1210):

1. Установить публичный сервитут в отношении земельных участков с кадастровыми номерами:

59:01:4410071:9 (59:01:4410071:637), местоположение: край Пермский, г. Пермь, р-н Ленинский, ул. Ленина, 37;

59:01:4410071:4, расположенного по адресу: Российская Федерация, Пермский край, городской округ Пермский, город Пермь, улица Ленина, з/у 31/1;

59:01:4410071:12, местоположение: край Пермский, г. Пермь, р-н Ленинский, ул. Ленина, 39, на срок 49 лет для использования в целях размещения (эксплуатации) объекта электросетевого хозяйства «Строительство КЛ 0,4 кВ от РУ 0,4 кВ ТП-5033 протяженностью 0,44 км, установка оборудования учета э/э РЩ 0,4 кВ для электроснабжения нежилых помещений по адресу: Пермский край, Дзержинский район, г. Пермь, ул. Ленина, 39», с кадастровым номером 59:01:4410071:629, принадлежащего на праве собственности ПАО «Россети Урал», о чем в Едином государственном реестре недвижимости сделана запись о государственной регистрации права от 30 декабря 2022 г. № 59:01:4410071:629-59/294/2022-1.

2. Утвердить границы публичного сервитута в отдельных целях согласно приложению к настоящему распоряжению (схема расположения границ публичного сервитута (условный номер 71:38ПС)).

3. Порядок установления зон с особыми условиями использования территорий и содержание ограничений прав на земельные участки в границах таких зон установлены постановлением Правительства Российской Федерации от 24 февраля 2009 г. № 160 «О порядке установления охранных зон объектов электросетевого хозяйства и особых условий использования земельных участков, расположенных в границах таких зон».

4. ПАО «Россети Урал» (ИНН 6671163413) обязано привести земельные участки, в состоянии, пригодное для их использования в соответствии с разрешенным использованием, в срок не позднее, чем 3 месяца после завершения строительства инженерного сооружения, для размещения которого был установлен публичный сервитут.

5. Отделу информационно-организационной работы департамента земельных отношений администрации города Перми обеспечить направление копии настоящего распоряжения в течение 2 рабочих дней со дня его подписания:

5.1. в информационно-аналитическое управление администрации города Перми для обеспечения размещения в течение 5 рабочих дней со дня подписания распоряжения на официальном сайте муниципального образования город Пермь в информационно-телекоммуникационной сети Интернет;

5.2. в ПАО «Россети Урал» (ИНН 6671163413).

6. Отделу по формированию земельных участков и установлению сервитутов департамента земельных отношений администрации города Перми обеспечить направление копии настоящего распоряжения в течение 5 рабочих дней со дня подписания в орган, осуществляющий государственный кадастровый учет и государственную регистрацию прав.

7. Настоящее распоряжение вступает в силу со дня подписания.

8. Контроль за исполнением настоящего распоряжения возложить на заместителя начальника департамента земельных отношений администрации города Перми Шафранову Е.П.

Документ подписан электронной подписью
Сертификат: 08CA077ACA0F7771A6A2992495050690
Владелец: Пьянкова Лариса Владимировна
Действителен: с 14.10.2024 по 07.01.2026

Л.В. Пьянкова

ГРАФИЧЕСКОЕ ОПИСАНИЕ

местоположения границ публичного сервитута

Строительство КЛ 0,4 кВ от РУ 0,4 кВ ТП-5033 протяженностью 0,44 км, установка оборудования учета э/э РЩ 0,4 кВ для электроснабжения нежилых помещений по адресу: Пермский край, Дзержинский район, г. Пермь, ул. Ленина, 39

(наименование объекта, местоположение границ которого описано (далее - объект))

Раздел 1

Сведения об объекте		
№ п/п	Характеристики объекта	Описание характеристик
1	2	3
1	Местоположение объекта	Пермский край, Пермь город
2	Площадь объекта +/- величина погрешности определения площади (Р+/- Дельта Р)	282 кв.м ± 3.76 кв.м
3	Иные характеристики объекта	Публичный сервитут устанавливается в целях эксплуатации объекта электросетевого хозяйства «Строительство КЛ 0,4 кВ от РУ 0,4 кВ ТП-5033 протяженностью 0,44 км, установка оборудования учета э/э РЩ 0,4 кВ для электроснабжения нежилых помещений по адресу: Пермский край, Дзержинский район, г. Пермь, ул. Ленина, 39» (согласно п.1 ст. 39.37 «Земельного кодекса Российской Федерации» от 25.10.2001 г. №136-ФЗ) Срок установления публичного сервитута - сорок девять лет (согласно п.1 ст. 39.45 ЗК РФ).

Раздел 2

Сведения о местоположении границ объекта					
1. Система координат <u>МСК-59, зона 2</u>					
2. Сведения о характерных точках границ объекта					
Обозначение характерных точек границ	Координаты, м		Метод определения координат характерной точки	Средняя квадратическая погрешность положения характерной точки (M _t), м	Описание обозначения точки местности (при наличии)
	X	Y			
1	2	3	4	5	6
1	518090.37	2231779.43	Метод спутниковых геодезических измерений (определений)	0.10	—
2	518092.78	2231780.69	Метод спутниковых геодезических измерений (определений)	0.10	—
3	518091.86	2231782.47	Метод спутниковых геодезических измерений (определений)	0.10	—
4	518090.37	2231781.69	Метод спутниковых геодезических измерений (определений)	0.10	—
5	518062.70	2231796.42	Метод спутниковых геодезических измерений (определений)	0.10	—

			измерений (определений)		
6	518061.25	2231796.81	Метод спутниковых геодезических измерений (определений)	0.10	–
7	518059.62	2231796.09	Метод спутниковых геодезических измерений (определений)	0.10	–
8	518057.68	2231793.26	Метод спутниковых геодезических измерений (определений)	0.10	–
9	518037.07	2231755.03	Метод спутниковых геодезических измерений (определений)	0.10	–
10	518036.45	2231754.07	Метод спутниковых геодезических измерений (определений)	0.10	–
11	518035.98	2231754.03	Метод спутниковых геодезических измерений (определений)	0.10	–
12	518034.13	2231755.42	Метод спутниковых геодезических измерений (определений)	0.10	–
13	518032.43	2231755.22	Метод спутниковых геодезических измерений (определений)	0.10	–
14	518028.93	2231747.99	Метод спутниковых геодезических измерений (определений)	0.10	–
15	518028.49	2231747.52	Метод спутниковых геодезических измерений (определений)	0.10	–
16	518027.54	2231747.67	Метод спутниковых геодезических измерений (определений)	0.10	–
17	517998.54	2231763.26	Метод спутниковых геодезических измерений (определений)	0.10	–
18	517997.95	2231763.55	Метод спутниковых геодезических измерений (определений)	0.10	–
19	517993.13	2231765.74	Метод спутниковых геодезических измерений (определений)	0.10	–
20	517991.74	2231766.44	Метод спутниковых геодезических измерений (определений)	0.10	–
21	517990.72	2231767.05	Метод спутниковых геодезических измерений (определений)	0.10	–
22	517989.70	2231765.33	Метод спутниковых геодезических измерений	0.10	–

			(определений)		
23	517990.78	2231764.68	Метод спутниковых геодезических измерений (определений)	0.10	–
24	517992.27	2231763.94	Метод спутниковых геодезических измерений (определений)	0.10	–
25	517997.11	2231761.73	Метод спутниковых геодезических измерений (определений)	0.10	–
26	517997.64	2231761.48	Метод спутниковых геодезических измерений (определений)	0.10	–
27	518026.90	2231745.75	Метод спутниковых геодезических измерений (определений)	0.10	–
28	518029.23	2231745.38	Метод спутниковых геодезических измерений (определений)	0.10	–
29	518030.59	2231746.85	Метод спутниковых геодезических измерений (определений)	0.10	–
30	518033.71	2231753.23	Метод спутниковых геодезических измерений (определений)	0.10	–
31	518035.40	2231751.95	Метод спутниковых геодезических измерений (определений)	0.10	–
32	518037.61	2231752.19	Метод спутниковых геодезических измерений (определений)	0.10	–
33	518038.79	2231754.01	Метод спутниковых геодезических измерений (определений)	0.10	–
34	518059.40	2231792.22	Метод спутниковых геодезических измерений (определений)	0.10	–
35	518060.94	2231794.49	Метод спутниковых геодезических измерений (определений)	0.10	–
36	518061.96	2231794.54	Метод спутниковых геодезических измерений (определений)	0.10	–
1	518090.37	2231779.43	Метод спутниковых геодезических измерений (определений)	0.10	–

3. Сведения о характерных точках части (частей) границы объекта


Обозначение характерных точек части границы	Координаты, м		Метод определения координат характерной точки	Средняя квадратическая погрешность положения характерной точки	Описание обозначения точки на местности (при наличии)
	X	Y			

				(M _t), м	
1	2	3	4	5	6
—	—	—	—	—	—

Схема расположения границ публичного сервитута
для эксплуатации объекта электросетевого хозяйства

Строительство КЛ 0,4 кВ от РУ 0,4 кВ ТП-5033 протяженностью 0,44 км, установка оборудования учета э/э РЩ 0,4 кВ для
электроснабжения нежилых помещений по адресу: Пермский край, Дзержинский район, г. Пермь, ул. Ленина, 39
(наименование объекта)

17.03.2025 21-01-03-2211

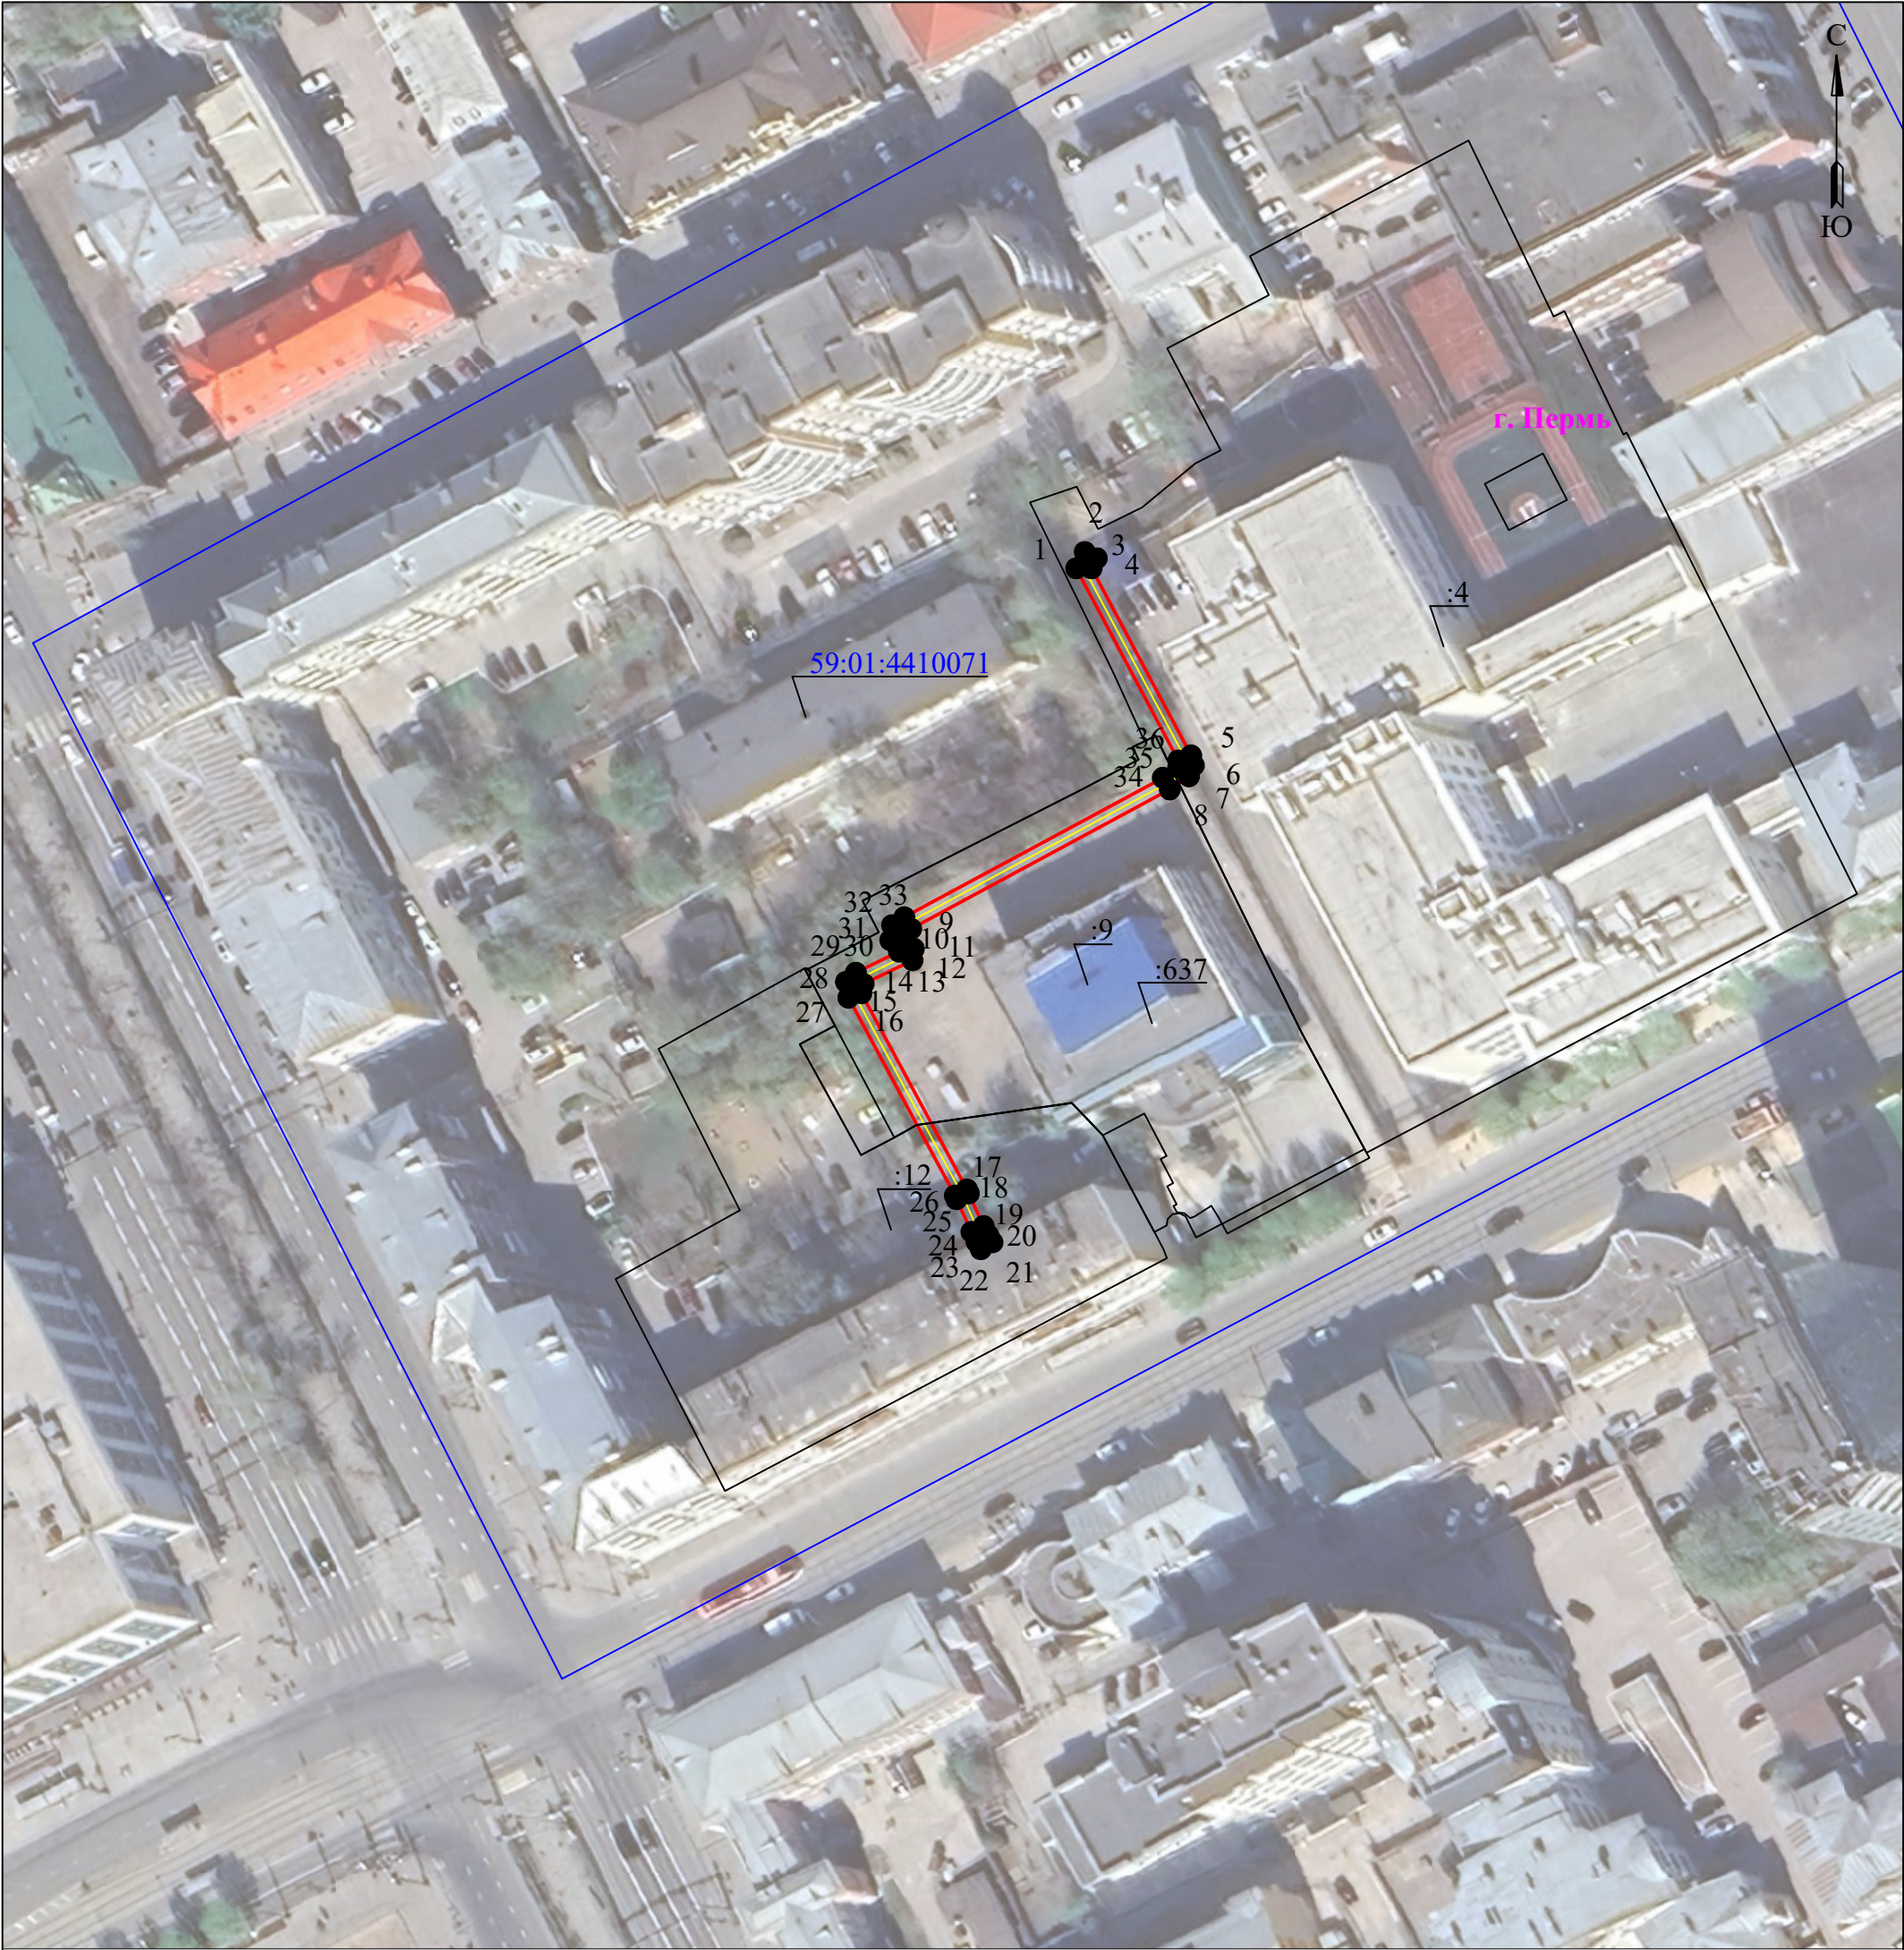

Масштаб 1:1000

Используемые условные знаки и обозначения:

	- границы земельных участков, попадающих в зону публичного сервитута		- граница устанавливаемого публичного сервитута
	- граница кадастрового квартала		- граница муниципального образования, населенного пункта
	- кадастровый номер земельного участка		- наименование муниципального образования, населенного пункта
	- номер кадастрового квартала		- Линия электропередачи