



АДМИНИСТРАЦИЯ ГОРОДА ПЕРМИ  
НАЧАЛЬНИК ДЕПАРТАМЕНТА  
ЗЕМЕЛЬНЫХ ОТНОШЕНИЙ  
РАСПОРЯЖЕНИЕ

17.03.2025

№ 21-01-03-2190

**Об установлении публичного сервитута в отдельных целях**

На основании статей 39.37, 39.43 Земельного кодекса Российской Федерации, Положения о департаменте земельных отношений администрации города Перми, утвержденного решением Пермской городской Думы от 24 февраля 2015 г. № 39, договора на прокладку и эксплуатацию инженерных коммуникаций в границах полосы отвода автомобильных дорог от 10 декабря 2024 года № 435 (№ 252/12-24), договора об осуществлении технологического присоединения к электрическим сетям от 10 апреля 2023 г. № 4300081478, ходатайства ПАО «Россети Урал» об установлении публичного сервитута от 18 февраля 2025 г. № 5169891489 (от 18 февраля 2025 г. № 21-01-06-1352):

1. Установить публичный сервитут в отношении земельного участка с кадастровым номером 59:01:0000000:90132, местоположение: Пермский край, Пермский г.о., г. Пермь, ул. Веры Засулич, (от ул.Танкистов до пересечения с пр-т Декабристов), на срок 49 лет для использования в целях размещения (строительства) объекта электросетевого хозяйства для подключения (технологического присоединения) к сетям инженерно-технического обеспечения «Строительство участка ВЛ 0,4 кВ от ближайшей опоры ВЛ 0,4 кВ от ТП-7471, установка оборудования учета э/э для электроснабжения индивидуального жилого дома по адресу: Пермский край, г. Пермь, ул. Веры Засулич, д. № 7 (кадастровый номер земельного участка 59:01:4410700:13)».

2. Утвердить границы публичного сервитута в отдельных целях согласно приложению к настоящему распоряжению (схема расположения границ публичного сервитута (условный номер 701:3ПС)).

3. Порядок установления зон с особыми условиями использования территорий и содержание ограничений прав на земельный участок в границах таких зон установлены постановлением Правительства Российской Федерации от 24 февраля 2009 г. № 160 «О порядке установления охранных зон объектов электросетевого хозяйства и особых условий использования земельных участков, расположенных в границах таких зон».

4. ПАО «Россети Урал» (ИНН 6671163413) обязано привести земельный участок в состояние, пригодное для его использования в соответствии с разрешенным использованием, в срок не позднее, чем 3 месяца после завершения строительства сооружения, для размещения которого был установлен публичный сервитут.

5. Отделу информационно-организационной работы департамента земельных отношений администрации города Перми в течение 2 рабочих дней со дня подписания настоящего распоряжения направить в информационно-аналитическое управление администрации города Перми для обеспечения размещения в течение 5 рабочих дней со дня подписания распоряжения на официальном сайте муниципального образования город Пермь в информационно-телекоммуникационной сети Интернет и в ПАО «Россети Урал» (ИНН 6671163413);

6. Отделу по формированию земельных участков и установлению сервитутов департамента земельных отношений администрации города Перми обеспечить направление копии настоящего распоряжения со дня подписания в орган, осуществляющий государственный кадастровый учет и государственную регистрацию прав в течение 5 рабочих дней.

7. Настоящее распоряжение вступает в силу со дня подписания.

8. Контроль за исполнением настоящего распоряжения возложить на заместителя начальника департамента земельных отношений администрации города Перми Шафранову Е.П.

**Документ подписан электронной подписью**


Сертификат: 08CA077ACA0F7771A6A2992495050690

Владелец: Пьянкова Лариса Владимировна

Действителен: с 14.10.2024 по 07.01.2026

Л.В. Пьянкова

**Публичный сервитут**  
**"Строительство участка ВЛ 0,4 кВ от ближайшей опоры ВЛ 0,4 кВ от ТП-7471,**  
**установка оборудования учета э/э для электроснабжения индивидуального жилого дома**  
**по адресу: Пермский край, г. Пермь, ул. Веры Засулич, д. №7**  
**(кад. номер зем. участка 59:01:4410700:13)"**  
**Схема расположения границ публичного сервитута**

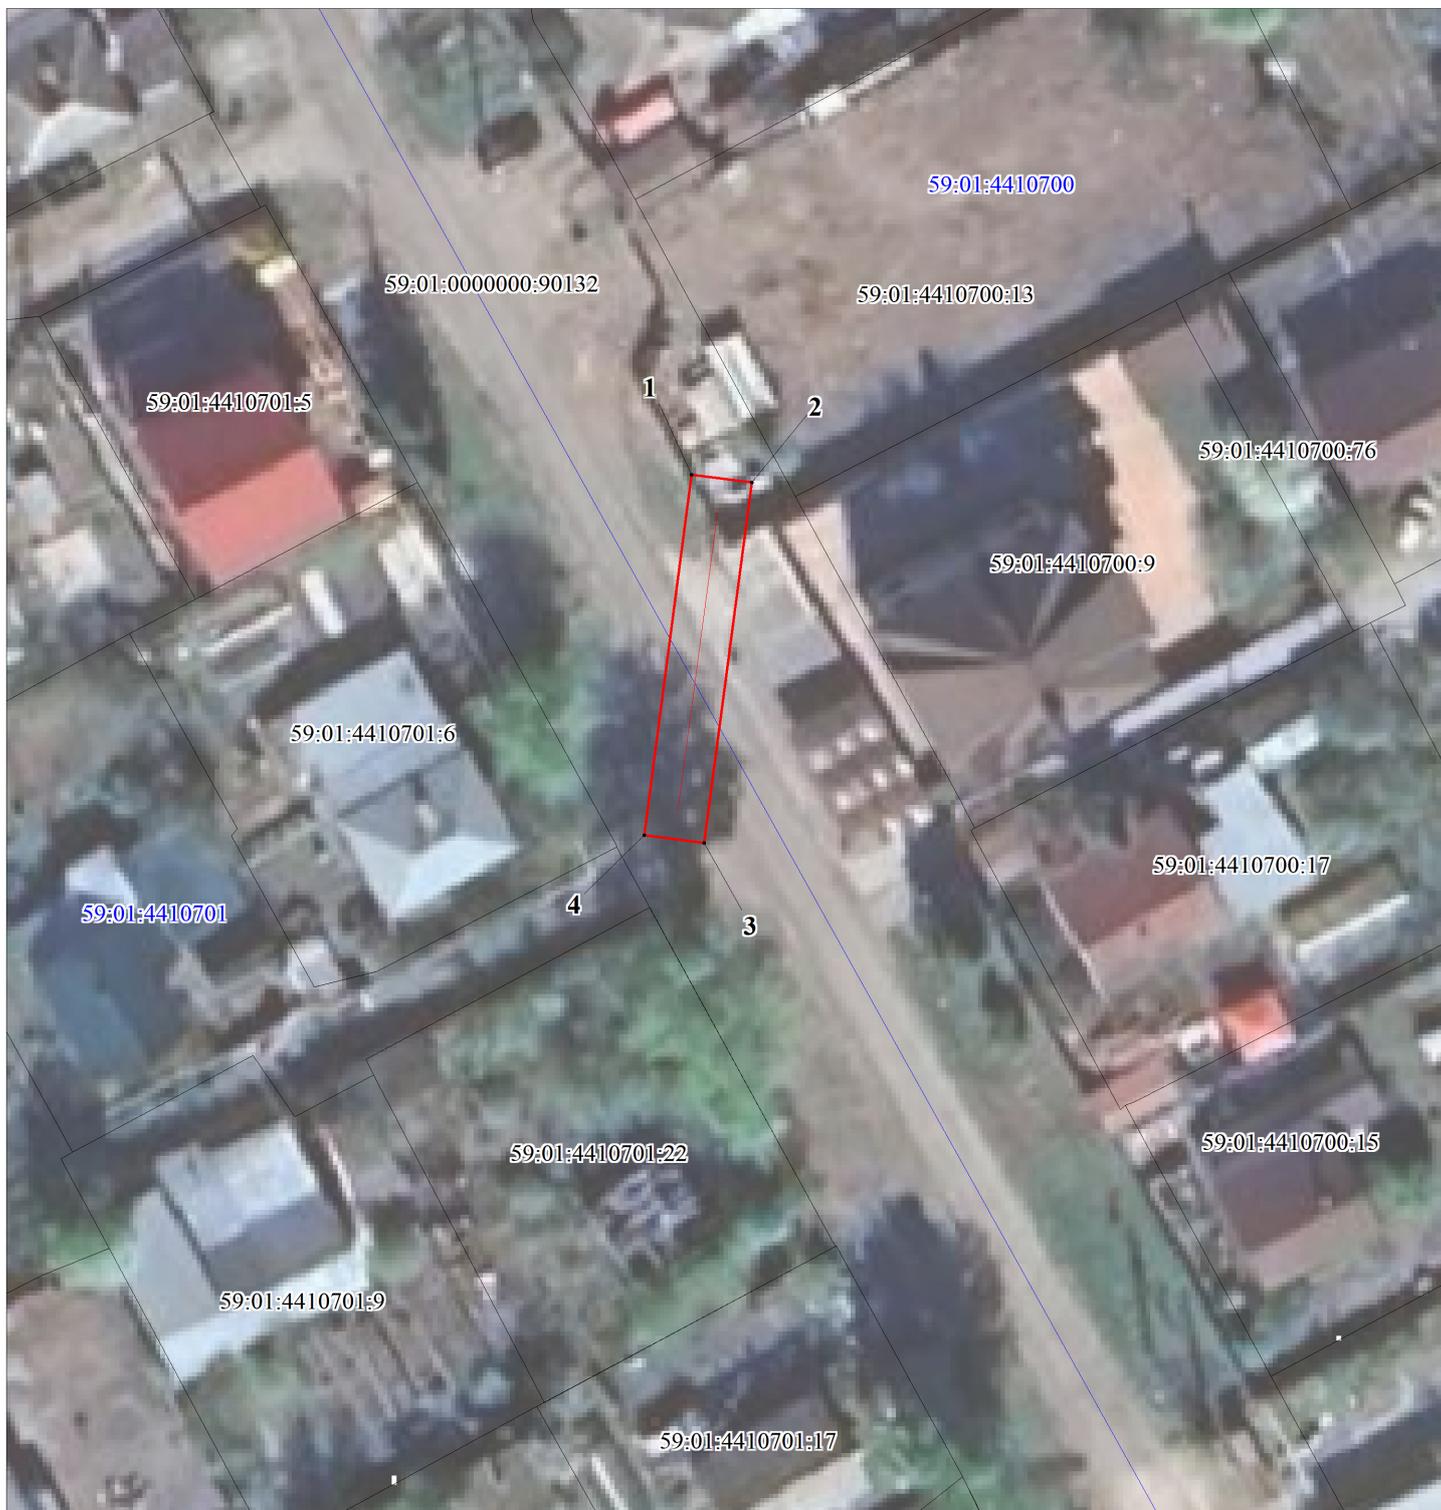

**М 1:500**

**Условные обозначения:**

- 59:01:4410700      кадастровый номер квартала
- 59:01:4410700:13      кадастровый номер земельного участка, учтенного в ГКН
-       граница земельного участка, учтенного в ГКН
-       граница публичного сервитута
-       граница кадастрового квартала
-       характерная точка границы проектируемой линии ВЛ 0,4 кВ

Утверждено распоряжением  
начальника департамента  
земельных отношений  
администрации города Перми

17.03.2025

21-01-03-2190

**ОПИСАНИЕ МЕСТОПОЛОЖЕНИЯ ГРАНИЦ  
ПУБЛИЧНОГО СЕРВИТУТА**

«Строительство участка ВЛ 0,4 кВ от ближайшей опоры ВЛ 0,4 кВ от ТП-7471,  
установка оборудования учета э/э для электроснабжения индивидуального жилого дома  
по адресу: Пермский край, г. Пермь, ул. Веры Засулич, д. №7  
(кад. номер зем. участка 59:01:4410700:13)»  
**ПЕРМСКИЙ КРАЙ, Г. ПЕРМЬ**  
**(НАИМЕНОВАНИЕ ОБЪЕКТА)**

**Сведения о местоположении границ объекта**

**1. Система координат МСК-59. зона 2**

**2. Сведения о характерных точках границ объекта**

Обозначение характерны х точек границ	Координаты. м		Метод определения координат и средняя квадратическая погрешность положения характерной точки ( $M_t$ ). м	Описание закреплен ия точки
	X	Y		
<b>1</b>	<b>2</b>	<b>3</b>	<b>4</b>	<b>5</b>
1	514110.25	2229316.87	Геодезический метод; $M_t=0.1$	-
2	514109.73	2229320.83	Геодезический метод; $M_t=0.1$	-
3	514085.83	2229317.70	Геодезический метод; $M_t=0.1$	-
4	514086.35	2229313.73	Геодезический метод; $M_t=0.1$	-
1	514110.25	2229316.87	Геодезический метод; $M_t=0.1$	-