



АДМИНИСТРАЦИЯ ГОРОДА ПЕРМИ
НАЧАЛЬНИК ДЕПАРТАМЕНТА
ЗЕМЕЛЬНЫХ ОТНОШЕНИЙ
РАСПОРЯЖЕНИЕ

21.03.2025

№ 21-01-03-2407

**Об установлении публичного
сервитута в отдельных целях**

На основании статей 39.37, 39.43 Земельного кодекса Российской Федерации, Положения о департаменте земельных отношений администрации города Перми, утвержденного решением Пермской городской Думы от 24 февраля 2015 г. № 39, ходатайства ПАО «Россети Урал» об установлении публичного сервитута от 22 февраля 2025 г. № 5191177196 (от 24 февраля 2025 г. № 21-01-06-1562):

1. Установить публичный сервитут в отдельных целях в отношении земель, государственная собственность на которые не разграничена, и земельных участков поименованных в перечне земельных участков, согласно приложению к настоящему распоряжению, на срок 49 лет для использования в целях размещения (эксплуатации) объекта электросетевого хозяйства «ВЛ-6кВ сущ.оп.№28 КВЛ 27 - КТП-1350», который в соответствии с актом приемки законченного строительством объекта приемочной комиссией от 28 июня 2018 г. № 2545, информационной справкой от 13 февраля 2025 г. № 50506 принят в эксплуатацию и числится на балансе ПАО «Россети Урал».

2. Утвердить границы публичного сервитута в отдельных целях согласно приложению к настоящему распоряжению (схема расположения границ публичного сервитута (условный номер 7115:421ПС)).

3. Плата за публичный сервитут в отдельных целях не устанавливается.

4. Утвердить прилагаемый график проведения работ при осуществлении деятельности, для обеспечения которой устанавливается публичный сервитут в отдельных целях.

5. Порядок установления зон с особыми условиями использования территорий и содержание ограничений прав на земельные участки в границах таких зон установлены постановлением Правительства Российской Федерации от 24 февраля 2009 г. № 160 «О порядке установления охранных зон объектов электросетевого хозяйства и особых условий использования земельных участков, расположенных в границах таких зон».

6. ПАО «Россети Урал» (ИНН 6671163413) обязано привести земли, государственная собственность на которые не разграничена, и земельные участки в состояние, пригодное для их использования в соответствии с разрешенным использованием, в срок не позднее, чем 3 месяца после завершения эксплуатации инженерного сооружения, для размещения которого был установлен публичный сервитут.

7. Отделу информационно-организационной работы департамента земельных отношений администрации города Перми в течение 2 рабочих дней со дня подписания настоящего распоряжения направить:

7.1. в информационно-аналитическое управление администрации города Перми для обеспечения размещения в течение 5 рабочих дней со дня подписания распоряжения на официальном сайте муниципального образования город Пермь в информационно-телекоммуникационной сети Интернет;

7.2. в ПАО «Россети Урал» (ИНН 6671163413).

8. Отделу по формированию земельных участков и установлению сервитутов департамента земельных отношений администрации города Перми обеспечить направление копии настоящего распоряжения со дня подписания в орган, осуществляющий государственный кадастровый учет и государственную регистрацию прав в течение 5 рабочих дней.

9. Настоящее распоряжение вступает в силу со дня подписания.

10. Контроль за исполнением настоящего распоряжения возложить на заместителя начальника департамента земельных отношений администрации города Перми Шафранову Е.П.

Документ подписан электронной подписью

Сертификат: 08CA077ACA0F7771A6A2992495050690

Владелец: Пьянкова Лариса Владимировна

Действителен: с 14.10.2024 по 07.01.2026

Л.В. Пьянкова

УТВЕРЖДЕН

распоряжением начальника департамента
земельных отношений
администрации г. Перми
«Об установлении публичного сервитута
в отдельных целях»

от 21.03.2025 № 21-01-03-2407

ГРАФИК

**проведения работ при осуществлении деятельности, для обеспечения
которой устанавливается публичный сервитут в отдельных целях**

В отношении земель, государственная собственность на которые не разграничена, и (или) земельного(ых) участка(ов), находящегося(ихся) в муниципальной собственности или государственная собственность на который(ые) не разграничена, и не обремененных правами третьих лиц, установить свободный график проведения работ при осуществлении деятельности, для обеспечения которой устанавливается публичный сервитут в отдельных целях, завершить работы не позднее окончания срока публичного сервитута, установленного пунктом 1 настоящего распоряжения.

Схема расположения границ публичного сервитута
для эксплуатации объекта
ВЛ-6кВ сущ.оп.№28 КВЛ 27 - КТП-1350
(наименование объекта)


Обзорная схема границ объекта

УТВЕРЖДЕНО
РАСПОРЯЖЕНИЕМ НАЧАЛЬНИКА
ДЕПАРТАМЕНТА ЗЕМЕЛЬНЫХ
ОТНОШЕНИЙ АДМИНИСТРАЦИИ
ГОРОДА ПЕРМИ



21.03.2025

21-01-03-2407

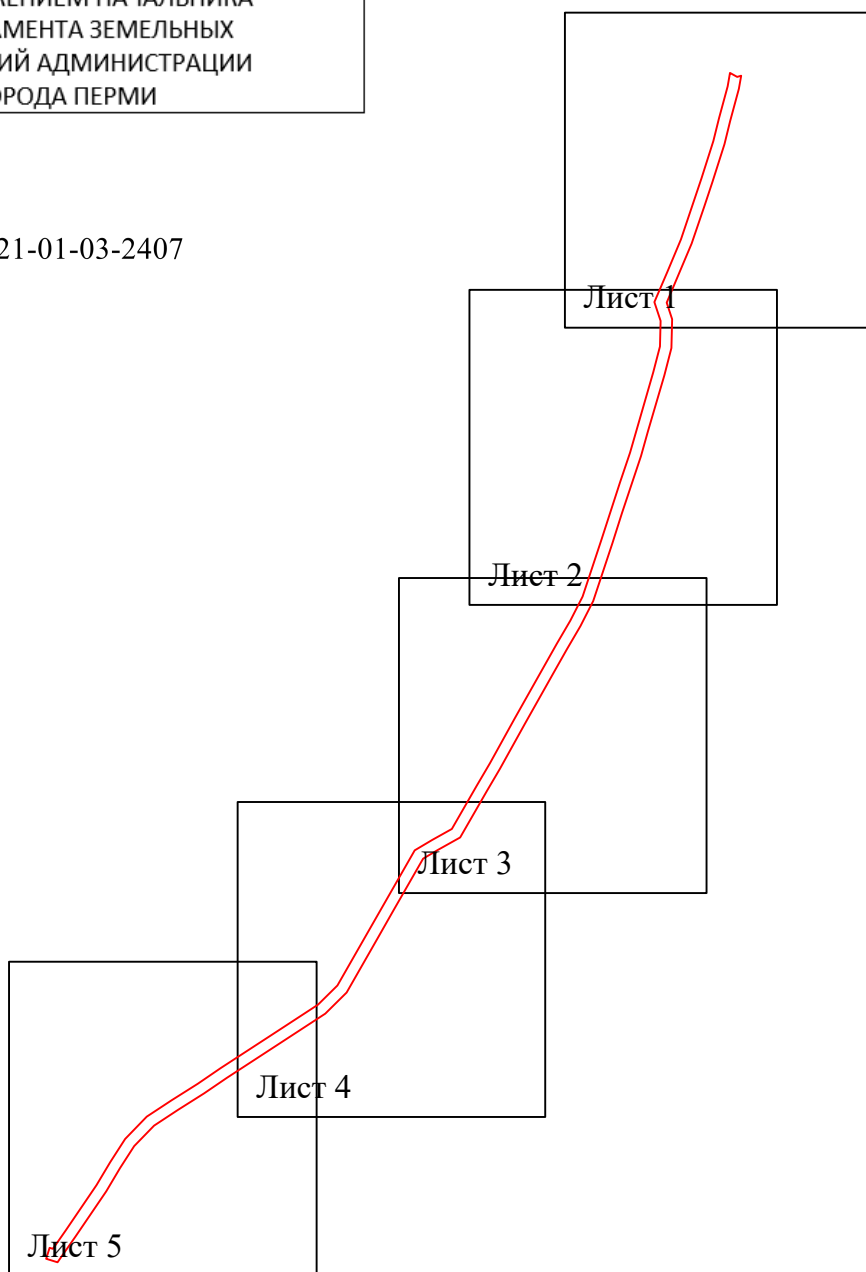

Условные обозначения:

 - граница устанавливаемой
зоны публичного сервитута

Схема расположения границ публичного сервитута
для эксплуатации объекта
ВЛ-6кВ сущ.оп.№28 КВЛ 27 - КТП-1350
(наименование объекта)



Используемые условные знаки и обозначения:

● 1	- обозначение характерной точки границы устанавливаемого публичного сервитута
—	- границы земельных участков, попадающих в зону публичного сервитута
—	- граница кадастрового квартала
59:32:0380001	- номер кадастрового квартала

Масштаб 1:2000

Лист 1 из 5

г. Пермь	- наименование населенного пункта
—	- ось линии, контур объекта
:123	- кадастровый номер земельного участка
—	- граница устанавливаемого публичного сервитута

Схема расположения границ публичного сервитута
для эксплуатации объекта
ВЛ-6кВ сущ.оп.№28 КВЛ 27 - КТП-1350
(наименование объекта)



Используемые условные знаки и обозначения:


- 1 - обозначение характерной точки границы устанавливаемого публичного сервитута
- - границы земельных участков, попадающих в зону публичного сервитута
- - граница кадастрового квартала
- 59:32:0380001 - номер кадастрового квартала

Масштаб 1:2000

Лист 2 из 5

- г. Пермь - наименование населенного пункта
- - ось линии, контур объекта
- :123 - кадастровый номер земельного участка
- - граница устанавливаемого публичного сервитута

Схема расположения границ публичного сервитута
для эксплуатации объекта
ВЛ-6кВ сущ.оп.№28 КВЛ 27 - КТП-1350
(наименование объекта)

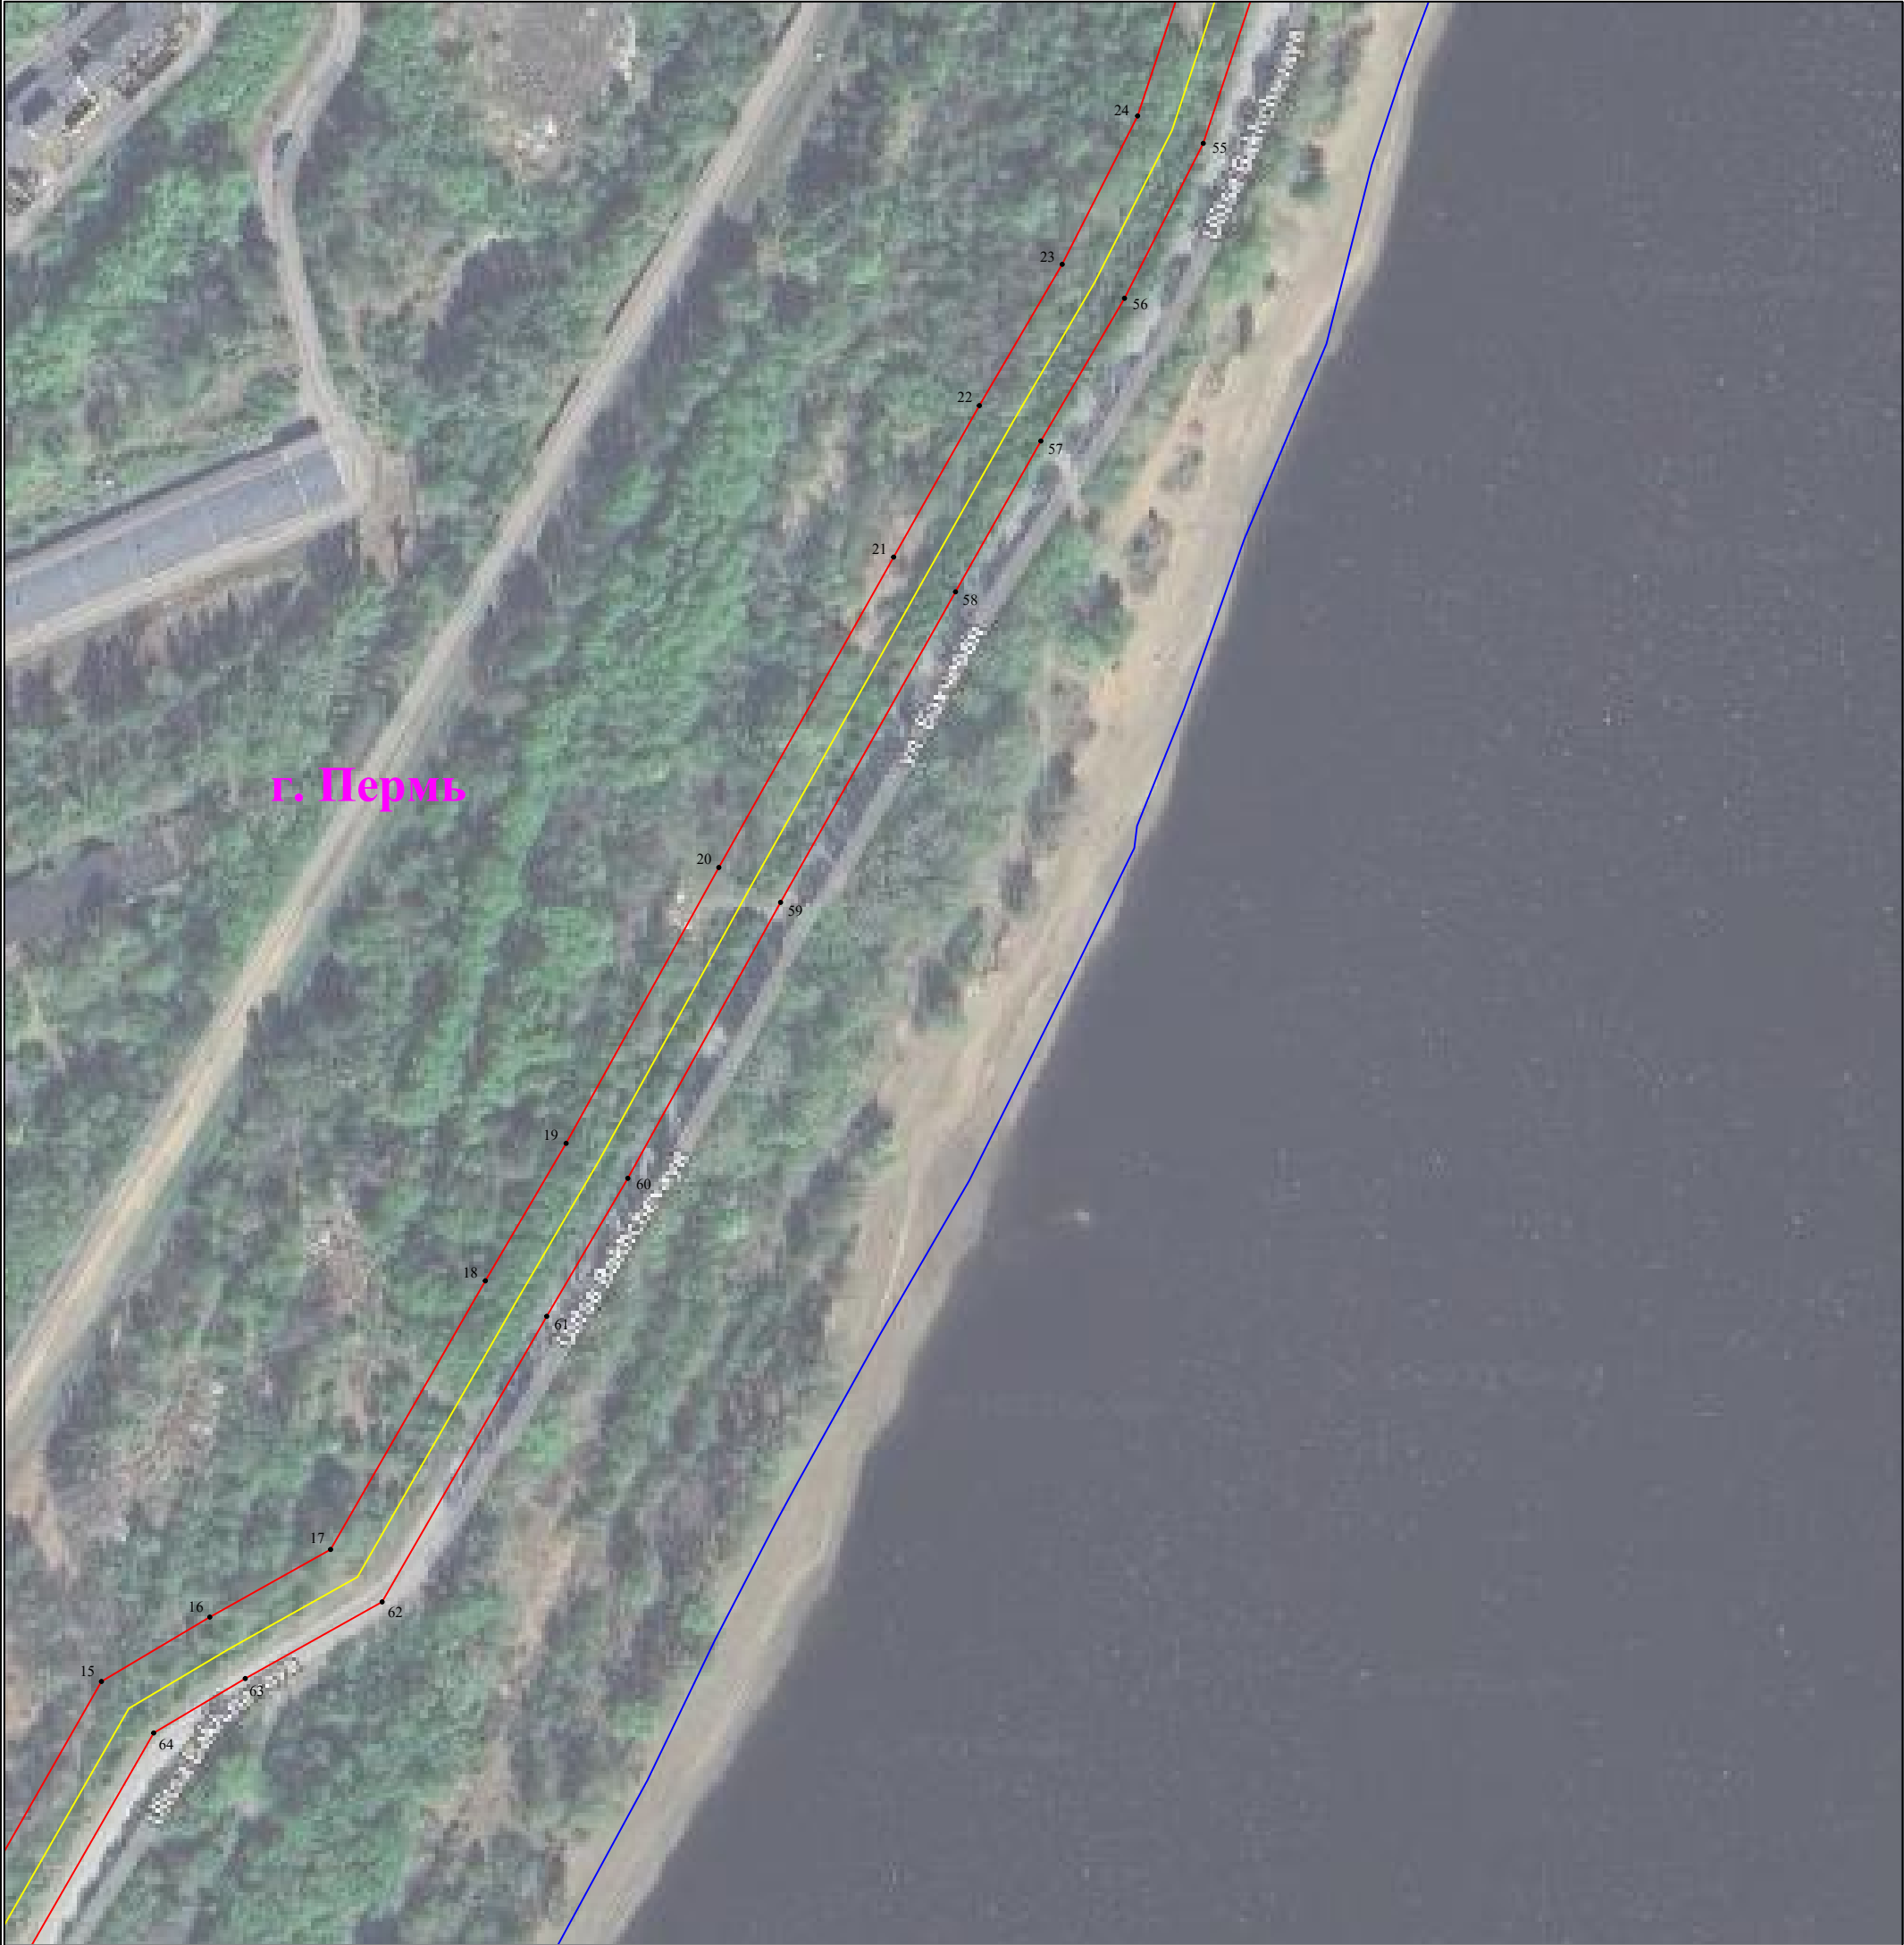

Используемые условные знаки и обозначения:

● 1	- обозначение характерной точки границы устанавливаемого публичного сервитута
—	- границы земельных участков, попадающих в зону публичного сервитута
—	- граница кадастрового квартала
59:32:0380001	- номер кадастрового квартала

Масштаб 1:2000

Лист 3 из 5

г. Пермь	- наименование населенного пункта
—	- ось линии, контур объекта
:123	- кадастровый номер земельного участка
—	- граница устанавливаемого публичного сервитута

Схема расположения границ публичного сервитута
для эксплуатации объекта
ВЛ-6кВ сущ.оп.№28 КВЛ 27 - КТП-1350
(наименование объекта)



Используемые условные знаки и обозначения:

● 1	- обозначение характерной точки границы устанавливаемого публичного сервитута
—	- границы земельных участков, попадающих в зону публичного сервитута
—	- граница кадастрового квартала
59:32:0380001	- номер кадастрового квартала

Масштаб 1:2000

Лист 4 из 5

г. Пермь	- наименование населенного пункта
—	- ось линии, контур объекта
:123	- кадастровый номер земельного участка
—	- граница устанавливаемого публичного сервитута

Схема расположения границ публичного сервитута
для эксплуатации объекта
ВЛ-6кВ сущ.оп.№28 КВЛ 27 - КТП-1350
(наименование объекта)



Используемые условные знаки и обозначения:

- 1 - обозначение характерной точки границы устанавливаемого публичного сервитута
- границы земельных участков, попадающих в зону публичного сервитута
- граница кадастрового квартала
- 59:32:0380001 - номер кадастрового квартала

Масштаб 1:2000

Лист 5 из 5

- г. Пермь - наименование населенного пункта
- ось линии, контур объекта
- :123 - кадастровый номер земельного участка
- граница устанавливаемого публичного сервитута

ГРАФИЧЕСКОЕ ОПИСАНИЕ

местоположения границ публичного сервитута

ВЛ-6кВ сущ.оп.№28 КВЛ 27 - КТП-1350
(наименование объекта, местоположение границ которого описано (далее - объект))

Раздел 1

Сведения об объекте		
№ п/п	Характеристики объекта	Описание характеристик
1	2	3
1	Местоположение объекта	Пермский край, Пермь город
2	Площадь объекта +/- величина погрешности определения площади (Р+/- Дельта Р)	54481 кв.м ± 50.00 кв.м
3	Иные характеристики объекта	Публичный сервитут устанавливается в целях эксплуатации объекта электросетевого хозяйства «ВЛ-6кВ сущ.оп.№28 КВЛ 27 - КТП-1350» (согласно ст. 3.6 Федерального закона от 25 октября 2001 г. № 137-ФЗ «О введении в действие Земельного кодекса Российской Федерации») Срок установления публичного сервитута - сорок девять лет (согласно п.1 ст. 39.45 ЗК РФ).

Раздел 2

Сведения о местоположении границ объекта					
1. Система координат <u>МСК-59, зона 2</u>					
2. Сведения о характерных точках границ объекта					
Обозначение характерных точек границ	Координаты, м		Метод определения координат характерной точки	Средняя квадратическая погрешность положения характерной точки (M _t), м	Описание обозначения точки местности (при наличии)
	X	Y			
1	2	3	4	5	6
1	512024.24	2212121.10	Метод спутниковых геодезических измерений (определений)	0.10	—
2	512022.32	2212127.03	Метод спутниковых геодезических измерений (определений)	0.10	—
3	512056.56	2212150.94	Метод спутниковых геодезических измерений (определений)	0.10	—
4	512138.62	2212206.79	Метод спутниковых геодезических измерений (определений)	0.10	—
5	512180.84	2212231.83	Метод спутниковых геодезических измерений (определений)	0.10	—
6	512223.09	2212259.07	Метод спутниковых геодезических измерений (определений)	0.10	—

7	512263.76	2212298.50	Метод спутниковых геодезических измерений (определений)	0.10	—
8	512293.88	2212344.38	Метод спутниковых геодезических измерений (определений)	0.10	—
9	512323.96	2212391.90	Метод спутниковых геодезических измерений (определений)	0.10	—
10	512352.36	2212433.56	Метод спутниковых геодезических измерений (определений)	0.10	—
11	512410.24	2212522.32	Метод спутниковых геодезических измерений (определений)	0.10	—
12	512468.46	2212611.55	Метод спутниковых геодезических измерений (определений)	0.10	—
13	512503.51	2212646.92	Метод спутниковых геодезических измерений (определений)	0.10	—
14	512600.34	2212702.33	Метод спутниковых геодезических измерений (определений)	0.10	—
15	512750.38	2212788.15	Метод спутниковых геодезических измерений (определений)	0.10	—
16	512769.45	2212820.23	Метод спутниковых геодезических измерений (определений)	0.10	—
17	512789.48	2212855.99	Метод спутниковых геодезических измерений (определений)	0.10	—
18	512869.04	2212901.81	Метод спутниковых геодезических измерений (определений)	0.10	—
19	512909.76	2212925.72	Метод спутниковых геодезических измерений (определений)	0.10	—
20	512991.46	2212970.93	Метод спутниковых геодезических измерений (определений)	0.10	—
21	513083.38	2213022.69	Метод спутниковых геодезических измерений (определений)	0.10	—
22	513128.24	2213048.07	Метод спутниковых геодезических измерений (определений)	0.10	—
23	513170.09	2213072.59	Метод спутниковых геодезических измерений (определений)	0.10	—
24	513214.03	2213094.92	Метод спутниковых	0.10	—

			геодезических измерений (определений)		
25	513318.12	2213129.49	Метод спутниковых геодезических измерений (определений)	0.10	—
26	513422.43	2213163.29	Метод спутниковых геодезических измерений (определений)	0.10	—
27	513476.89	2213181.63	Метод спутниковых геодезических измерений (определений)	0.10	—
28	513623.84	2213224.10	Метод спутниковых геодезических измерений (определений)	0.10	—
29	513671.06	2213236.27	Метод спутниковых геодезических измерений (определений)	0.10	—
30	513717.69	2213237.44	Метод спутниковых геодезических измерений (определений)	0.10	—
31	513751.99	2213226.17	Метод спутниковых геодезических измерений (определений)	0.10	—
32	513807.20	2213249.75	Метод спутниковых геодезических измерений (определений)	0.10	—
33	513866.54	2213274.61	Метод спутниковых геодезических измерений (определений)	0.10	—
34	513977.74	2213312.07	Метод спутниковых геодезических измерений (определений)	0.10	—
35	514046.26	2213333.92	Метод спутниковых геодезических измерений (определений)	0.10	—
36	514088.05	2213344.25	Метод спутниковых геодезических измерений (определений)	0.10	—
37	514146.25	2213360.00	Метод спутниковых геодезических измерений (определений)	0.10	—
38	514170.76	2213364.25	Метод спутниковых геодезических измерений (определений)	0.10	—
39	514163.55	2213377.47	Метод спутниковых геодезических измерений (определений)	0.10	—
40	514165.75	2213384.70	Метод спутниковых геодезических измерений (определений)	0.10	—
41	514141.70	2213380.52	Метод спутниковых геодезических	0.10	—

			измерений (определений)		
42	514082.79	2213364.58	Метод спутниковых геодезических измерений (определений)	0.10	—
43	514040.60	2213354.15	Метод спутниковых геодезических измерений (определений)	0.10	—
44	513971.20	2213332.03	Метод спутниковых геодезических измерений (определений)	0.10	—
45	513927.16	2213317.44	Метод спутниковых геодезических измерений (определений)	0.10	—
46	513859.09	2213294.26	Метод спутниковых геодезических измерений (определений)	0.10	—
47	513751.02	2213248.59	Метод спутниковых геодезических измерений (определений)	0.10	—
48	513720.79	2213258.52	Метод спутниковых геодезических измерений (определений)	0.10	—
49	513668.14	2213257.20	Метод спутниковых геодезических измерений (определений)	0.10	—
50	513618.24	2213244.34	Метод спутниковых геодезических измерений (определений)	0.10	—
51	513516.65	2213214.56	Метод спутниковых геодезических измерений (определений)	0.10	—
52	513470.71	2213201.71	Метод спутниковых геодезических измерений (определений)	0.10	—
53	513366.56	2213166.94	Метод спутниковых геодезических измерений (определений)	0.10	—
54	513311.64	2213149.46	Метод спутниковых геодезических измерений (определений)	0.10	—
55	513205.91	2213114.35	Метод спутниковых геодезических измерений (определений)	0.10	—
56	513160.03	2213091.03	Метод спутниковых геодезических измерений (определений)	0.10	—
57	513117.76	2213066.27	Метод спутниковых геодезических измерений (определений)	0.10	—
58	513073.09	2213041.00	Метод спутниковых геодезических измерений	0.10	—

			(определений)		
59	512981.13	2212989.21	Метод спутниковых геодезических измерений (определений)	0.10	—
60	512899.41	2212943.99	Метод спутниковых геодезических измерений (определений)	0.10	—
61	512858.53	2212919.98	Метод спутниковых геодезических измерений (определений)	0.10	—
62	512773.95	2212871.24	Метод спутниковых геодезических измерений (определений)	0.10	—
63	512751.26	2212830.73	Метод спутниковых геодезических измерений (определений)	0.10	—
64	512735.14	2212803.62	Метод спутниковых геодезических измерений (определений)	0.10	—
65	512639.62	2212748.73	Метод спутниковых геодезических измерений (определений)	0.10	—
66	512589.93	2212720.57	Метод спутниковых геодезических измерений (определений)	0.10	—
67	512490.62	2212663.73	Метод спутниковых геодезических измерений (определений)	0.10	—
68	512452.02	2212624.79	Метод спутниковых геодезических измерений (определений)	0.10	—
69	512392.70	2212533.87	Метод спутниковых геодезических измерений (определений)	0.10	—
70	512334.85	2212445.16	Метод спутниковых геодезических измерений (определений)	0.10	—
71	512306.41	2212403.43	Метод спутниковых геодезических измерений (определений)	0.10	—
72	512276.23	2212355.75	Метод спутниковых геодезических измерений (определений)	0.10	—
73	512247.48	2212311.97	Метод спутниковых геодезических измерений (определений)	0.10	—
74	512209.96	2212275.59	Метод спутниковых геодезических измерений (определений)	0.10	—
75	512169.80	2212249.69	Метод спутниковых геодезических измерений (определений)	0.10	—

76	512127.34	2212224.52	Метод спутниковых геодезических измерений (определений)	0.10	–
77	512044.64	2212168.23	Метод спутниковых геодезических измерений (определений)	0.10	–
78	511997.72	2212135.47	Метод спутниковых геодезических измерений (определений)	0.10	–
79	512004.12	2212114.81	Метод спутниковых геодезических измерений (определений)	0.10	–
1	512024.24	2212121.10	Метод спутниковых геодезических измерений (определений)	0.10	–

3. Сведения о характерных точках части (частей) границы объекта

Обозначение характерных точек части границы	Координаты, м		Метод определения координат характерной точки	Средняя квадратическая погрешность положения характерной точки (M_t), м	Описание обозначения точки на местности (при наличии)
	X	Y			
1	2	3	4	5	6
–	–	–	–	–	–