



АДМИНИСТРАЦИЯ ГОРОДА ПЕРМИ  
НАЧАЛЬНИК ДЕПАРТАМЕНТА  
ЗЕМЕЛЬНЫХ ОТНОШЕНИЙ  
РАСПОРЯЖЕНИЕ

15.04.2025

№ 21-01-03-3266

**Об установлении публичного  
сервитута в отдельных целях**

На основании статей 39.37, 39.43 Земельного кодекса Российской Федерации, статьи 3.6 Федерального закона от 25 октября 2001 г. № 137-ФЗ «О введении в действие Земельного кодекса Российской Федерации», Положения о департаменте земельных отношений администрации города Перми, утвержденного решением Пермской городской Думы от 24 февраля 2015 г. № 39, ходатайства ПАО «Россети Урал» об установлении публичного сервитута от 20 марта 2025 г. № 5313001525 (№ 21-01-06-2463):

1. Установить публичный сервитут в отношении земель, государственная собственность на которые не разграничена, и земельных участков с кадастровыми номерами:

59:01:0000000:82811, местоположение: Пермский край, г. Пермь, Орджоникидзевский р-н, на земельном участке расположены опоры ВЛ 6кВ ф. К.Дачи-2;

59:01:3812849:14, местоположение: Пермский край, г. Пермь, Орджоникидзевский район, ул. Ольховская, 4;

59:01:3812850:5, местоположение: Пермский край, г. Пермь, Орджоникидзевский район, ул. Ольховская, 24, на срок 49 лет для использования в целях размещения (эксплуатации) объекта электросетевого хозяйства «КЛ-6кВ ТП-0095 - оп.9 К.Дачи-2 ПС Северная, КЛ-6кВ ТП-0095 1С - ТП-4359 К.Дачи-2 ПС Северная, КЛ-6кВ ТП-0095 2С - ТП-4359 К.Дачи-2 ПС Северная, КЛ-6кВ ТП-0095 - см.1 в ст. ТП-4110 К.Дачи-2 ПС Северная», который в соответствии с актом приемки законченного строительством объекта приемочной комиссией от 21 сентября 2015 г. № 1304, информационной справкой от 13 февраля 2025 г. № 50506 принят в эксплуатацию и числится на балансе ПАО «Россети Урал».

2. Утвердить границы публичного сервитута в отдельных целях согласно приложению к настоящему распоряжению (схема расположения границ публичного сервитута (условный номер 2850:10ПС).

3. Плата за публичный сервитут в отдельных целях не устанавливается.

4. Утвердить прилагаемый график проведения работ при осуществлении деятельности, для обеспечения которой устанавливается публичный сервитут в отдельных целях.

5. ПАО «Россети Урал» (ИНН 6671163413) обязано привести земли, государственная собственность на которые не разграничена, и земельные участки в состояние, пригодное для их использования в соответствии с разрешенным использованием в срок не позднее, чем 3 месяца после завершения эксплуатации инженерного сооружения, для размещения которого был установлен публичный сервитут.

6. Порядок установления зон с особыми условиями использования территорий и содержание ограничений прав на земельные участки в границах таких зон установлены постановлением Правительства Российской Федерации от 24 февраля 2009 г. № 160 «О порядке установления охранных зон объектов электросетевого хозяйства и особых условий использования земельных участков, расположенных в границах таких зон».

7. Отделу информационно-организационной работы департамента земельных отношений администрации города Перми обеспечить направление копии настоящего распоряжения в течение 2 рабочих дней со дня его подписания, в информационно-аналитическое управление администрации города Перми для обеспечения размещения в течение 5 рабочих дней со дня подписания распоряжения на официальном сайте муниципального образования город Пермь в информационно-телекоммуникационной сети Интернет, в ПАО «Россети Урал» (ИНН 6671163413).

8. Отделу по формированию земельных участков и установлению сервитутов департамента земельных отношений администрации города Перми обеспечить направление копии настоящего распоряжения в течение 5 рабочих дней со дня подписания в орган, осуществляющий государственный кадастровый учет и государственную регистрацию прав.

9. Настоящее распоряжение вступает в силу со дня подписания.

10. Контроль за исполнением настоящего распоряжения возложить на заместителя начальника департамента земельных отношений администрации города Перми Шафранову Е.П.

Документ подписан электронной подписью

Сертификат: 08СА077АСА0F7771А6А2992495050690

Владелец: Пьянкова Лариса Владимировна

Действителен: с 14.10.2024 по 07.01.2026

Л.В. Пьянкова

УТВЕРЖДЕН  
распоряжением начальника департамента  
земельных отношений администрации  
города Перми  
«Об установлении публичного сервитута  
в отдельных целях»  
от 15.04.2025 № 21-01-03-3266

**ГРАФИК**  
**проведения работ при осуществлении деятельности, для обеспечения**  
**которой устанавливается публичный сервитут в отдельных целях**

В отношении земель, государственная собственность на которые не разграничена, и (или) земельного(ых) участка(ов), находящегося(ихся) в муниципальной собственности или государственная собственность на который(ые) не разграничена, и не обремененных правами третьих лиц, установить свободный график проведения работ при осуществлении деятельности, для обеспечения которой устанавливается публичный сервитут в отдельных целях, завершить работы не позднее окончания срока публичного сервитута, установленного пунктом 1 настоящего распоряжения.

## ГРАФИЧЕСКОЕ ОПИСАНИЕ

местоположения границ публичного сервитута

КЛ-6кВ ТП-0095 - оп.9 К.Дачи-2 ПС Северная, КЛ-6кВ ТП-0095 1С - ТП-4359 К.Дачи-2 ПС Северная, КЛ-6кВ ТП-0095 2С - ТП-4359 К.Дачи-2 ПС Северная, КЛ-6кВ ТП-0095 - см.1 в ст. ТП-4110 К.Дачи-2 ПС Северная  
(наименование объекта, местоположение границ которого описано (далее - объект))

### Раздел 1

Сведения об объекте		
№ п/п	Характеристики объекта	Описание характеристик
1	2	3
1	Местоположение объекта	Пермский край, город Пермь
2	Площадь объекта +/- величина погрешности определения площади (Р+/- Дельта Р)	269 кв.м ± 3.83 кв.м
3	Иные характеристики объекта	Публичный сервитут устанавливается в целях эксплуатации объекта электросетевого хозяйства «КЛ-6кВ ТП-0095 - оп.9 К.Дачи-2 ПС Северная, КЛ-6кВ ТП-0095 1С - ТП-4359 К.Дачи-2 ПС Северная, КЛ-6кВ ТП-0095 2С - ТП-4359 К.Дачи-2 ПС Северная, КЛ-6кВ ТП-0095 - см.1 в ст. ТП-4110 К.Дачи-2 ПС Северная» (согласно ст. 3.6 Федерального закона от 25 октября 2001 г. № 137-ФЗ «О введении в действие Земельного кодекса Российской Федерации») Срок установления публичного сервитута - сорок девять лет (согласно п.1 ст. 39.45 ЗК РФ).

### Раздел 2

Сведения о местоположении границ объекта					
1. Система координат <u>МСК-59, зона 2</u>					
2. Сведения о характерных точках границ объекта					
Обозначение характерных точек границ	Координаты, м		Метод определения координат характерной точки	Средняя квадратическая погрешность положения характерной точки (M <sub>t</sub> ), м	Описание обозначения точки местности (при наличии)
	X	Y			
1	2	3	4	5	6
1	527291.15	2239388.54	Метод спутниковых геодезических измерений (определений)	0.10	–
2	527288.43	2239386.18	Метод спутниковых геодезических измерений (определений)	0.10	–
3	527297.75	2239377.75	Метод спутниковых геодезических измерений (определений)	0.10	–
4	527304.41	2239371.67	Метод спутниковых геодезических измерений (определений)	0.10	–
5	527308.22	2239367.94	Метод спутниковых геодезических измерений (определений)	0.10	–

			измерений (определений)		
6	527310.48	2239367.84	Метод спутниковых геодезических измерений (определений)	0.10	–
7	527311.82	2239367.71	Метод спутниковых геодезических измерений (определений)	0.10	–
8	527315.92	2239367.41	Метод спутниковых геодезических измерений (определений)	0.10	–
9	527316.01	2239367.27	Метод спутниковых геодезических измерений (определений)	0.10	–
10	527317.64	2239365.24	Метод спутниковых геодезических измерений (определений)	0.10	–
11	527318.00	2239364.85	Метод спутниковых геодезических измерений (определений)	0.10	–
12	527316.27	2239363.17	Метод спутниковых геодезических измерений (определений)	0.10	–
13	527318.67	2239360.31	Метод спутниковых геодезических измерений (определений)	0.10	–
14	527321.04	2239362.47	Метод спутниковых геодезических измерений (определений)	0.10	–
15	527322.89	2239360.88	Метод спутниковых геодезических измерений (определений)	0.10	–
16	527325.50	2239358.90	Метод спутниковых геодезических измерений (определений)	0.10	–
17	527333.07	2239358.37	Метод спутниковых геодезических измерений (определений)	0.10	–
18	527333.21	2239360.37	Метод спутниковых геодезических измерений (определений)	0.10	–
19	527326.23	2239360.85	Метод спутниковых геодезических измерений (определений)	0.10	–
20	527324.15	2239362.44	Метод спутниковых геодезических измерений (определений)	0.10	–
21	527322.31	2239364.00	Метод спутниковых геодезических измерений (определений)	0.10	–
22	527320.69	2239365.42	Метод спутниковых геодезических измерений	0.10	–

			(определений)		
23	527319.95	2239366.24	Метод спутниковых геодезических измерений (определений)	0.10	–
24	527334.53	2239369.78	Метод спутниковых геодезических измерений (определений)	0.10	–
25	527336.74	2239370.13	Метод спутниковых геодезических измерений (определений)	0.10	–
26	527338.45	2239370.42	Метод спутниковых геодезических измерений (определений)	0.10	–
27	527345.67	2239376.29	Метод спутниковых геодезических измерений (определений)	0.10	–
28	527360.92	2239388.66	Метод спутниковых геодезических измерений (определений)	0.10	–
29	527359.66	2239390.21	Метод спутниковых геодезических измерений (определений)	0.10	–
30	527344.41	2239377.84	Метод спутниковых геодезических измерений (определений)	0.10	–
31	527337.60	2239372.31	Метод спутниковых геодезических измерений (определений)	0.10	–
32	527336.41	2239372.10	Метод спутниковых геодезических измерений (определений)	0.10	–
33	527334.14	2239371.74	Метод спутниковых геодезических измерений (определений)	0.10	–
34	527318.91	2239368.04	Метод спутниковых геодезических измерений (определений)	0.10	–
35	527318.58	2239368.57	Метод спутниковых геодезических измерений (определений)	0.10	–
36	527317.33	2239370.69	Метод спутниковых геодезических измерений (определений)	0.10	–
37	527310.08	2239371.34	Метод спутниковых геодезических измерений (определений)	0.10	–
38	527307.44	2239373.65	Метод спутниковых геодезических измерений (определений)	0.10	–
1	527291.15	2239388.54	Метод спутниковых геодезических измерений (определений)	0.10	–


3. Сведения о характерных точках части (частей) границы объекта					
Обозначение характерных точек части границы	Координаты, м		Метод определения координат характерной точки	Средняя квадратическая погрешность положения характерной точки ( $M_t$ ), м	Описание обозначения точки на местности (при наличии)
	X	Y			
1	2	3	4	5	6
–	–	–	–	–	–

## Схема расположения границ публичного сервитута для эксплуатации объекта электросетевого хозяйства

КЛ-6кВ ТП-0095 - оп.9 К.Дачи-2 ПС Северная, КЛ-6кВ ТП-0095 1С - ТП-4359 К.Дачи-2 ПС Северная, КЛ-6кВ  
ТП-0095 2С - ТП-4359 К.Дачи-2 ПС Северная, КЛ-6кВ ТП-0095 - см.1 в ст. ТП-4110 К.Дачи-2 ПС Северная

15.04.2025      21-01-03-3266      (наименование объекта)

УТВЕРЖДЕНО  
РАСПОРЯЖЕНИЕМ НАЧАЛЬНИКА  
ДЕПАРТАМЕНТА ЗЕМЕЛЬНЫХ  
ОТНОШЕНИЙ АДМИНИСТРАЦИИ  
ГОРОДА ПЕРМИ

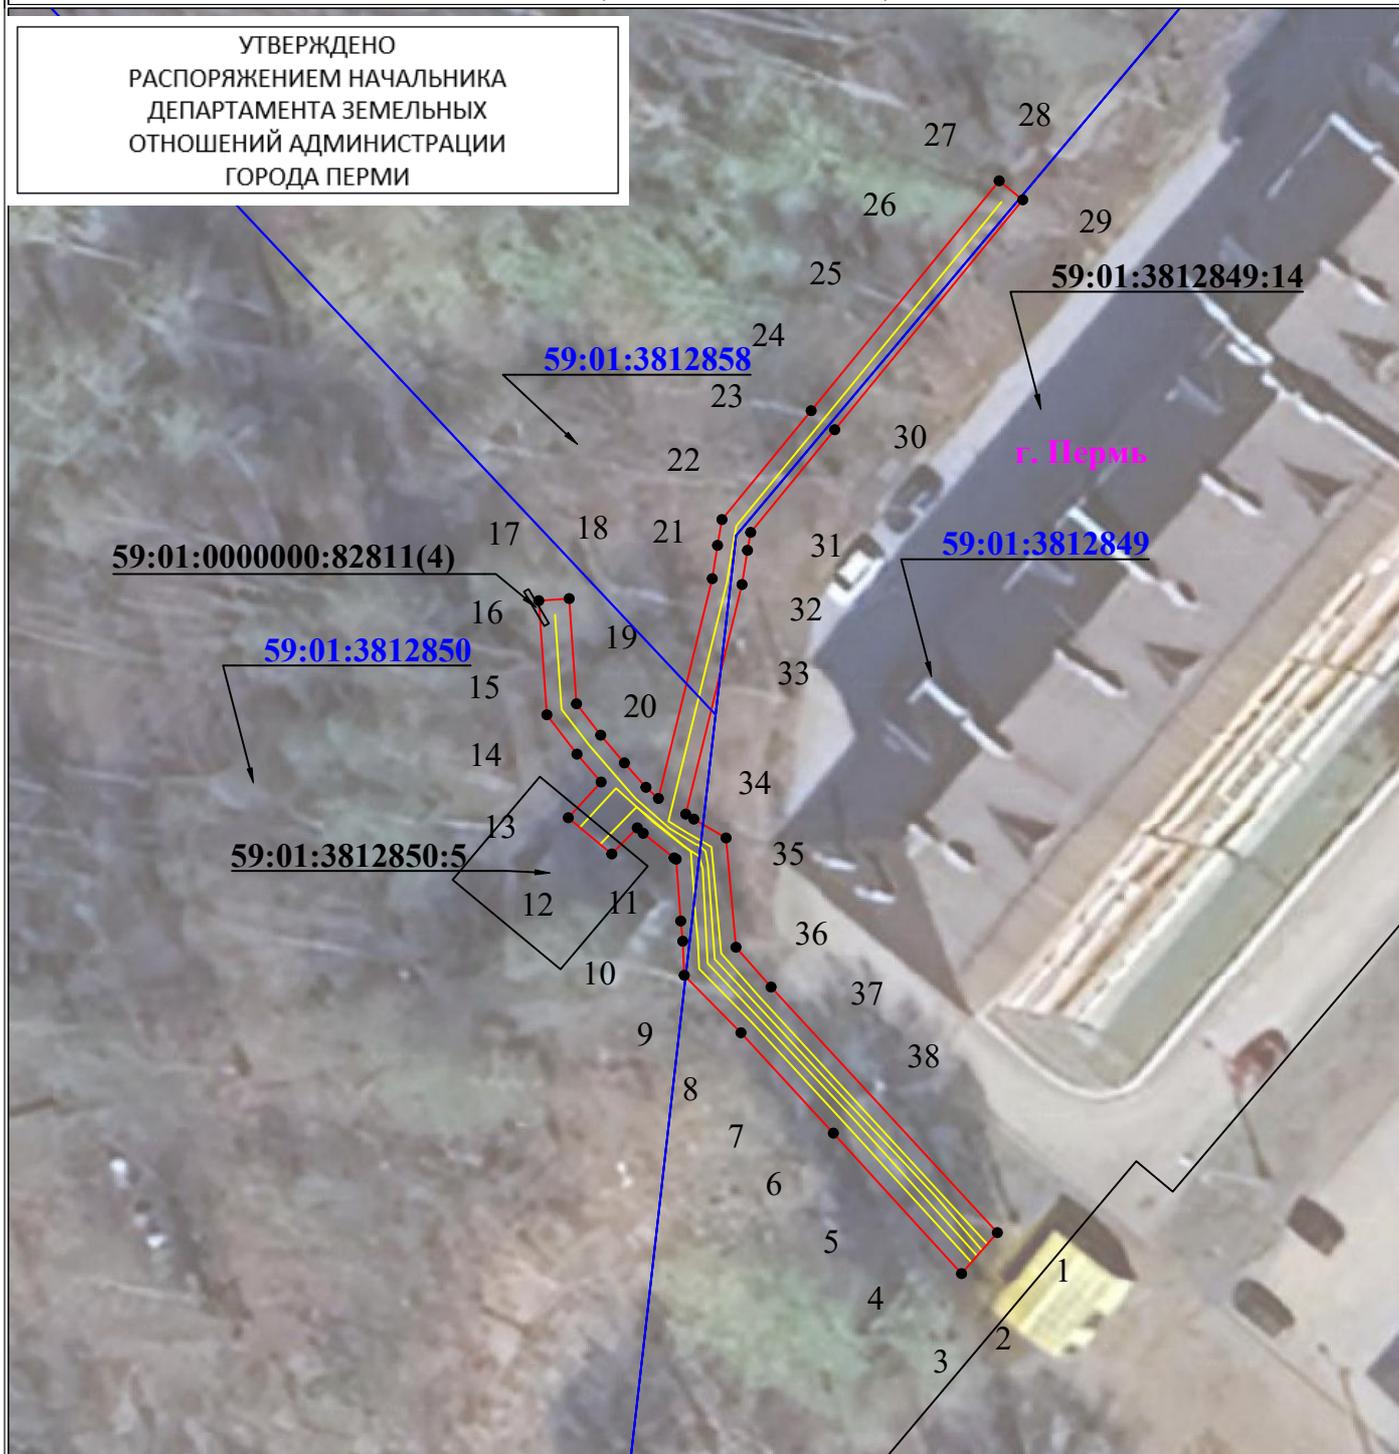

### Используемые условные знаки и обозначения:

Масштаб 1:500

<ul style="list-style-type: none"> <li><span style="border: 1px solid black; padding: 2px;">● 1</span> - обозначение характерной точки границы устанавливаемого публичного сервитута</li> <li><span style="border: 1px solid black; padding: 2px;">—</span> - границы земельных участков, попадающих в зону публичного сервитута</li> <li><span style="border: 1px solid blue; padding: 2px;">—</span> - граница кадастрового квартала</li> <li><span style="border: 1px solid blue; padding: 2px;">59:01:3810290</span> - номер кадастрового квартала</li> </ul>	<ul style="list-style-type: none"> <li><span style="border: 1px solid red; padding: 2px;">—</span> - граница устанавливаемого публичного сервитута</li> <li><span style="border: 1px solid pink; padding: 2px;">г. Пермь</span> - наименование населенного пункта</li> <li><span style="border: 1px solid yellow; padding: 2px;">—</span> - ось линии, контур объекта</li> </ul>
---	---