



АДМИНИСТРАЦИЯ ГОРОДА ПЕРМИ
НАЧАЛЬНИК ДЕПАРТАМЕНТА
ЗЕМЕЛЬНЫХ ОТНОШЕНИЙ
РАСПОРЯЖЕНИЕ

16.04.2025

№ 21-01-03-3325

Об установлении публичного сервитута в отдельных целях

На основании статей 39.37, 39.43 Земельного кодекса Российской Федерации, статьи 3.6 Федерального закона от 25 октября 2001 г. № 137-ФЗ «О введении в действие Земельного кодекса Российской Федерации», Положения о департаменте земельных отношений администрации города Перми, утвержденного решением Пермской городской Думы от 24 февраля 2015 г. № 39, ходатайства ПАО «Россети Урал» об установлении публичного сервитута от 20 марта 2025 г. № 5312647364 (№ 21-01-06-2457):

1. Установить публичный сервитут в отдельных целях в отношении земельных участков с кадастровыми номерами:

59:01:4410224:8, расположенного по адресу: Российская Федерация, Пермский край, городской округ Пермский, город Пермь, улица Екатерининская, з/у 181а;

59:01:4410223:22, местоположение установлено относительно ориентира, расположенного за пределами участка. Почтовый адрес ориентира: Пермский край, г. Пермь, р-н Дзержинский, ул. Кронштадтская;

59:01:4410223:24, местоположение: Российская Федерация, Пермский край, Пермский городской округ, город Пермь, улица Кронштадтская, з/у 223/24;

59:01:4410224:149, расположенного по адресу: Российская Федерация, Пермский край, городской округ Пермский, город Пермь, улица Екатерининская, з/у 181;

59:01:4410223:2959, местоположение: Пермский край, Пермский г.о., г. Пермь, ул. Кронштадтская, на срок 49 лет для использования в целях размещения (эксплуатации) объекта электросетевого хозяйства КЛ-0,4кВ БКТП-5461 ГСК № 83, который в соответствии с актом приемки законченного строительством объекта приемочной комиссией от 28 мая 2018 г. № 2461, информационной справкой от 18 декабря 2024 г. № 50499 принят в эксплуатацию и числится на балансе ПАО «Россети Урал».

2. Утвердить границы публичного сервитута в отдельных целях согласно приложению к настоящему распоряжению (схема расположения границ публичного сервитута (условный номер 223:253ПС)).

3. Плата за публичный сервитут в отдельных целях не устанавливается.

4. Утвердить прилагаемый график проведения работ при осуществлении деятельности, для обеспечения которой устанавливается публичный сервитут в отдельных целях.

5. Порядок установления зон с особыми условиями использования территорий и содержание ограничений прав на земельные участки в границах таких зон установлены постановлением Правительства Российской Федерации от 24 февраля 2009 г. № 160 «О порядке установления охранных зон объектов электросетевого хозяйства и особых условий использования земельных участков, расположенных в границах таких зон».

6. ПАО «Россети Урал» (ИНН 6671163413) обязано привести земельные участки в состояние пригодное для их использования в соответствии с разрешенным использованием, в срок не позднее, чем 3 месяца после завершения эксплуатации инженерного сооружения, для размещения которого был установлен публичный сервитут.

7. Отделу информационно-организационной работы департамента земельных отношений администрации города Перми в течение 2 рабочих дней со дня подписания настоящего распоряжения направить:

7.1. в информационно-аналитическое управление администрации города Перми для обеспечения размещения в течение 5 рабочих дней со дня подписания распоряжения на официальном сайте муниципального образования город Пермь в информационно-телекоммуникационной сети Интернет;

7.2. в ПАО «Россети Урал» (ИНН 6671163413).

8. Отделу по формированию земельных участков и установлению сервитутов департамента земельных отношений администрации города Перми обеспечить направление копии настоящего распоряжения со дня подписания в орган, осуществляющий государственный кадастровый учет и государственную регистрацию прав в течение 5 рабочих дней.

9. Настоящее распоряжение вступает в силу со дня подписания.

10. Контроль за исполнением настоящего распоряжения возложить на заместителя начальника департамента земельных отношений администрации города Перми Шафранову Е.П.

Документ подписан электронной подписью

Сертификат: 08СА077АСА0F7771А6А2992495050690

Владелец: Пьянкова Лариса Владимировна

Действителен: с 14.10.2024 по 07.01.2026

Л.В. Пьянкова

УТВЕРЖДЕН

распоряжением начальника департамента
земельных отношений
администрации г. Перми
«Об установлении публичного сервитута
в отдельных целях»

от 16.04.2025 № 21-01-03-3325

ГРАФИК

проведения работ при осуществлении деятельности, для обеспечения которой устанавливается публичный сервитут в отдельных целях

В отношении земель, государственная собственность на которые не разграничена, и (или) земельного(ых) участка(ов), находящегося(ихся) в муниципальной собственности или государственная собственность на который(ые) не разграничена, и не обремененных правами третьих лиц, установить свободный график проведения работ при осуществлении деятельности, для обеспечения которой устанавливается публичный сервитут в отдельных целях, завершить работы не позднее окончания срока публичного сервитута, установленного пунктом 1 настоящего распоряжения.

ГРАФИЧЕСКОЕ ОПИСАНИЕ
местоположения границ публичного сервитута

КЛ-0,4кВ БКТП-5461 ГСК №83
(наименование объекта, местоположение границ которого описано (далее - объект))

Раздел 1

Сведения об объекте		
№ п/п	Характеристики объекта	Описание характеристик
1	2	3
1	Местоположение объекта	Пермский край, Пермь город
2	Площадь объекта +/- величина погрешности определения площади (P+/- Дельта P)	297 кв.м ± 4.11 кв.м
3	Иные характеристики объекта	Публичный сервитут устанавливается в целях эксплуатации объекта электросетевого хозяйства «КЛ-0,4кВ БКТП-5461 ГСК №83» (согласно ст. 3.6 Федерального закона от 25 октября 2001 г. № 137-ФЗ «О введении в действие Земельного кодекса Российской Федерации») Срок установления публичного сервитута - сорок девять лет (согласно п.1 ст. 39.45 ЗК РФ).

Раздел 2

Сведения о местоположении границ объекта					
1. Система координат <u>МСК-59, зона 2</u>					
2. Сведения о характерных точках границ объекта					
Обозначение характерных точек границ	Координаты, м		Метод определения координат характерной точки	Средняя квадратическая погрешность положения характерной точки (M _t), м	Описание обозначения точки местности (при наличии)
	X	Y			
1	2	3	4	5	6
1	516661.79	2229373.43	Метод спутниковых геодезических измерений (определений)	0.10	–
2	516661.80	2229372.16	Метод спутниковых геодезических измерений (определений)	0.10	–
3	516662.76	2229370.89	Метод спутниковых геодезических измерений (определений)	0.10	–
4	516678.15	2229365.94	Метод спутниковых геодезических измерений (определений)	0.10	–
5	516719.53	2229349.94	Метод спутниковых геодезических измерений (определений)	0.10	–
6	516748.32	2229339.58	Метод спутниковых геодезических измерений (определений)	0.10	–

7	516752.52	2229339.27	Метод спутниковых геодезических измерений (определений)	0.10	–
8	516756.25	2229339.73	Метод спутниковых геодезических измерений (определений)	0.10	–
9	516769.93	2229343.42	Метод спутниковых геодезических измерений (определений)	0.10	–
10	516773.74	2229343.28	Метод спутниковых геодезических измерений (определений)	0.10	–
11	516774.90	2229342.73	Метод спутниковых геодезических измерений (определений)	0.10	–
12	516780.50	2229331.15	Метод спутниковых геодезических измерений (определений)	0.10	–
13	516781.85	2229329.21	Метод спутниковых геодезических измерений (определений)	0.10	–
14	516783.50	2229327.33	Метод спутниковых геодезических измерений (определений)	0.10	–
15	516789.51	2229322.69	Метод спутниковых геодезических измерений (определений)	0.10	–
16	516788.53	2229321.24	Метод спутниковых геодезических измерений (определений)	0.10	–
17	516790.26	2229320.23	Метод спутниковых геодезических измерений (определений)	0.10	–
18	516791.59	2229322.37	Метод спутниковых геодезических измерений (определений)	0.10	–
19	516791.28	2229323.78	Метод спутниковых геодезических измерений (определений)	0.10	–
20	516784.85	2229328.83	Метод спутниковых геодезических измерений (определений)	0.10	–
21	516783.40	2229330.47	Метод спутниковых геодезических измерений (определений)	0.10	–
22	516782.25	2229332.15	Метод спутниковых геодезических измерений (определений)	0.10	–
23	516776.65	2229343.69	Метод спутниковых геодезических измерений (определений)	0.10	–
24	516776.27	2229344.28	Метод спутниковых	0.10	–

			геодезических измерений (определений)		
25	516774.31	2229345.22	Метод спутниковых геодезических измерений (определений)	0.10	–
26	516769.70	2229345.41	Метод спутниковых геодезических измерений (определений)	0.10	–
27	516755.84	2229341.69	Метод спутниковых геодезических измерений (определений)	0.10	–
28	516752.46	2229341.27	Метод спутниковых геодезических измерений (определений)	0.10	–
29	516748.84	2229341.52	Метод спутниковых геодезических измерений (определений)	0.10	–
30	516720.23	2229351.81	Метод спутниковых геодезических измерений (определений)	0.10	–
31	516678.84	2229367.81	Метод спутниковых геодезических измерений (определений)	0.10	–
1	516661.79	2229373.43	Метод спутниковых геодезических измерений (определений)	0.10	–

3. Сведения о характерных точках части (частей) границы объекта

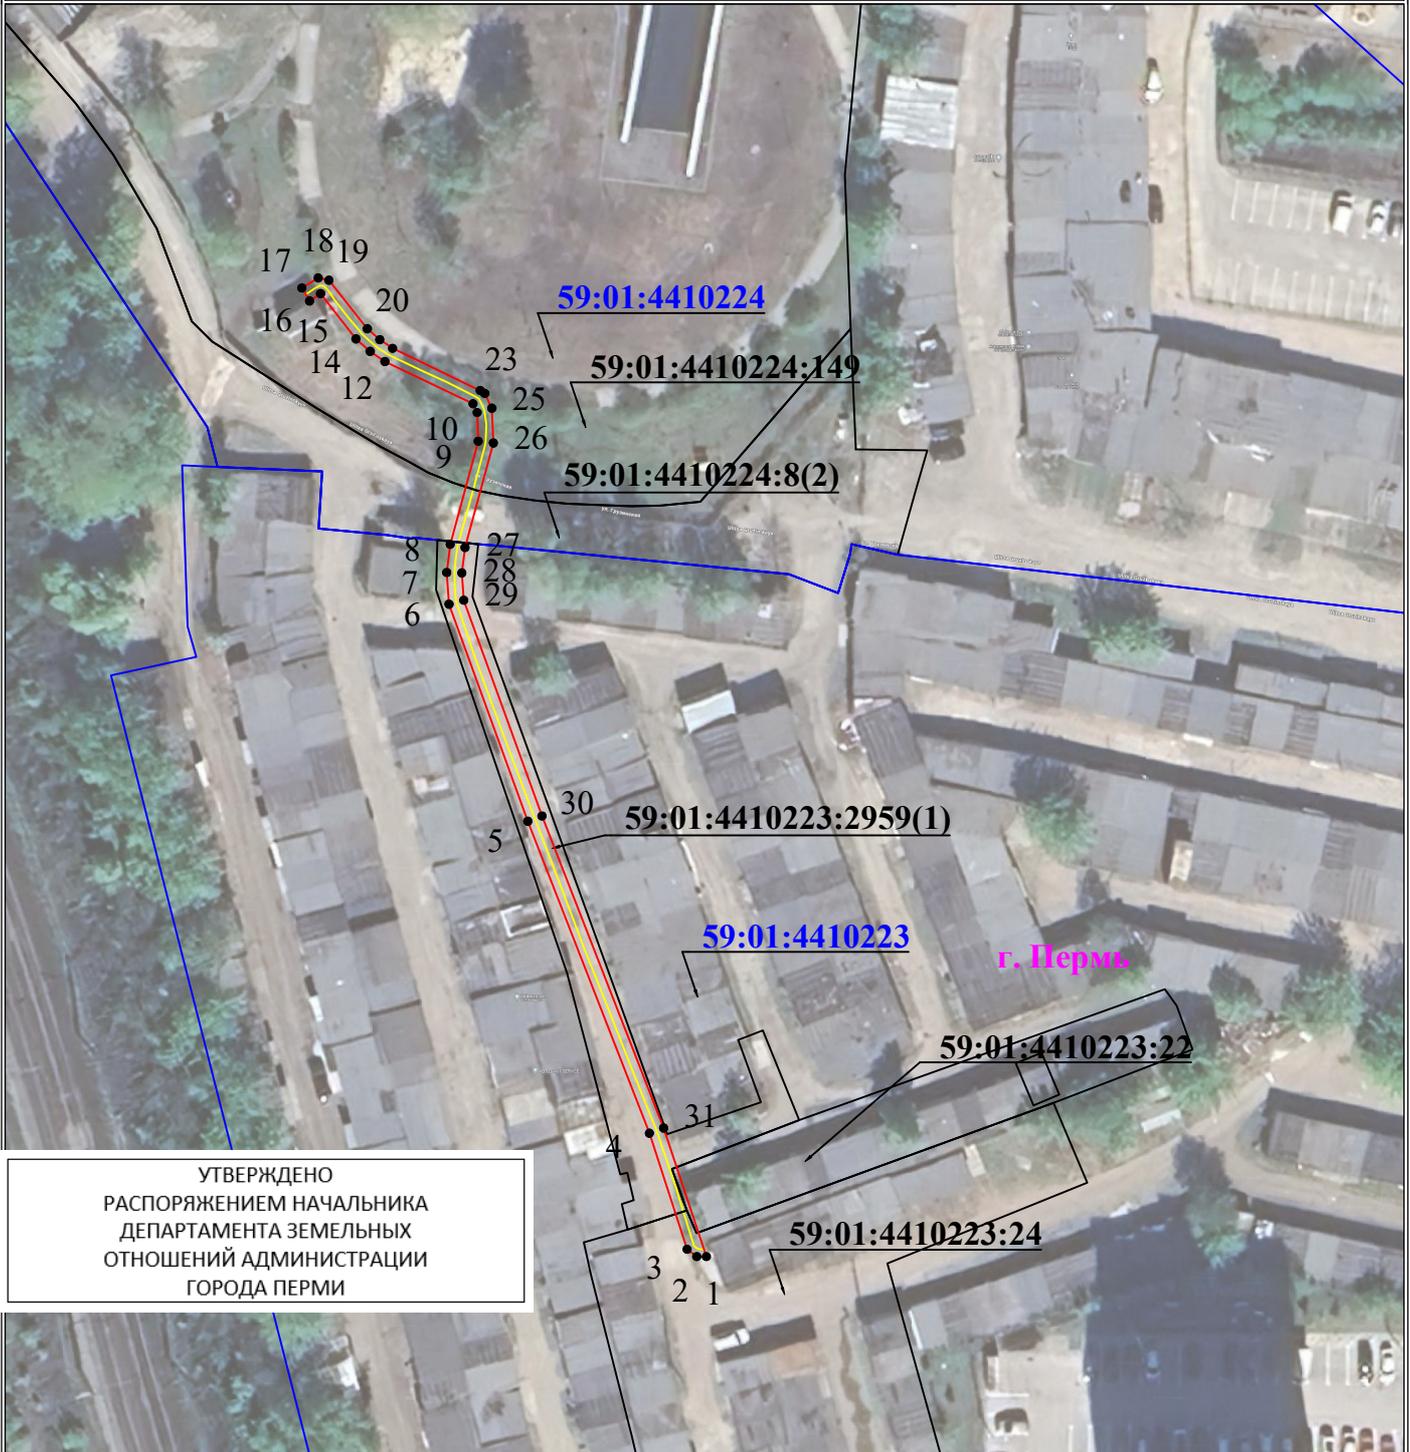
Обозначение характерных точек части границы	Координаты, м		Метод определения координат характерной точки	Средняя квадратическая погрешность положения характерной точки (M_t), м	Описание обозначения точки на местности (при наличии)
	X	Y			
1	2	3	4	5	6
–	–	–	–	–	–

**Схема расположения границ публичного сервитута
для эксплуатации объекта электросетевого хозяйства**

КЛ-0,4кВ БКТП-5461 ГСК №83

(наименование объекта)

План границ объекта

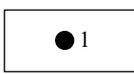
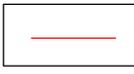
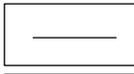


УТВЕРЖДЕНО
РАСПОРЯЖЕНИЕМ НАЧАЛЬНИКА
ДЕПАРТАМЕНТА ЗЕМЕЛЬНЫХ
ОТНОШЕНИЙ АДМИНИСТРАЦИИ
ГОРОДА ПЕРМИ

16.04.2025 21-01-03-3325

Масштаб 1:1000

Используемые условные знаки и обозначения:

	- обозначение характерной точки границы устанавливаемого публичного сервитута		- граница устанавливаемого публичного сервитута
	- границы земельных участков, попадающих в зону публичного сервитута		- наименование населенного пункта
	- граница кадастрового квартала		- ось линии, контур объекта
	- номер кадастрового квартала		