



АДМИНИСТРАЦИЯ ГОРОДА ПЕРМИ
НАЧАЛЬНИК ДЕПАРТАМЕНТА
ЗЕМЕЛЬНЫХ ОТНОШЕНИЙ
РАСПОРЯЖЕНИЕ

18.04.2025

№ 21-01-03-3424

**Об установлении публичного
сервитута в отдельных целях**

На основании статей 39.37, 39.43 Земельного кодекса Российской Федерации, статьи 3.6 Федерального закона от 25 октября 2001 г. № 137-ФЗ «О введении в действие Земельного кодекса Российской Федерации», Положения о департаменте земельных отношений администрации города Перми, утвержденного решением Пермской городской Думы от 24 февраля 2015 г. № 39, ходатайства ПАО «Россети Урал» об установлении публичного сервитута от 25 марта 2025 г. № 5333769551 (№ 21-01-06-2599):

1. Установить публичный сервитут в отдельных целях в отношении земельного участка с кадастровым номером 59:01:4211197:15, местоположение: край Пермский, г. Пермь, р-н Мотовилихинский, ул. Красногвардейская, 2, на срок 49 лет для использования в целях размещения (эксплуатации) объекта электросетевого хозяйства «КЛ-0,4кВ БКТП-2332 - ВРУ встр.пом.Красногвардейская,2», который в соответствии с актом приемки законченного строительством объекта приемочной комиссией от 30 сентября 2015 г. № 1326 принят в эксплуатацию и числится на балансе ПАО «Россети Урал».

2. Утвердить границы публичного сервитута в отдельных целях согласно приложению к настоящему распоряжению (схема расположения границ публичного сервитута (условный номер 1197:48ПС)).

3. Плата за публичный сервитут в отдельных целях не устанавливается.

4. Порядок установления зон с особыми условиями использования территорий и содержание ограничений прав на земельные участки в границах таких зон установлены постановлением Правительства Российской Федерации от 24 февраля 2009 г. № 160 «О порядке установления охранных зон объектов электросетевого хозяйства и особых условий использования земельных участков, расположенных в границах таких зон».

5. ПАО «Россети Урал» (ИНН 6671163413) обязано привести земельный участок в состояние, пригодное для его использования в соответствии с разрешенным использованием, в срок не позднее, чем 3 месяца после завершения эксплуатации инженерного сооружения, для размещения которого был установлен публичный сервитут.

6. Отделу информационно-организационной работы департамента земельных отношений администрации города Перми в течение 2 рабочих дней со дня подписания настоящего распоряжения направить:

6.1. в информационно-аналитическое управление администрации города Перми для обеспечения размещения в течение 5 рабочих дней со дня подписания распоряжения на официальном сайте муниципального образования город Пермь в информационно-телекоммуникационной сети Интернет;

6.2. в ПАО «Россети Урал» (ИНН 6671163413).

7. Отделу по формированию земельных участков и установлению сервитутов департамента земельных отношений администрации города Перми обеспечить направление копии настоящего распоряжения со дня подписания в орган, осуществляющий государственный кадастровый учет и государственную регистрацию прав в течение 5 рабочих дней.

8. Настоящее распоряжение вступает в силу со дня подписания.

9. Контроль за исполнением настоящего распоряжения возложить на заместителя начальника департамента земельных отношений администрации города Перми Шафранову Е.П.

Документ подписан электронной подписью

Сертификат: 08CA077ACA0F7771A6A2992495050690

Владелец: Пьянкова Лариса Владимировна

Действителен: с 14.10.2024 по 07.01.2026

Л.В. Пьянкова

ГРАФИЧЕСКОЕ ОПИСАНИЕ

местоположения границ публичного сервитута

КЛ-0,4кВ БКТП-2332 - ВРУ востр.пом.Красногвардейская,2

(наименование объекта, местоположение границ которого описано (далее - объект))

Раздел 1

Сведения об объекте		
№ п/п	Характеристики объекта	Описание характеристик
1	2	3
1	Местоположение объекта	Пермский край, город Пермь
2	Площадь объекта +/- величина погрешности определения площади (Р+/- Дельта Р)	50 кв.м ± 1.46 кв.м
3	Иные характеристики объекта	Публичный сервитут устанавливается в целях эксплуатации объекта электросетевого хозяйства «КЛ-0,4кВ БКТП-2332 - ВРУ востр.пом.Красногвардейская,2» (согласно ст. 3.6 Федерального закона от 25 октября 2001 г. № 137-ФЗ «О введении в действие Земельного кодекса Российской Федерации») Срок установления публичного сервитута - сорок девять лет (согласно п.1 ст. 39.45 ЗК РФ).

Раздел 2


Сведения о местоположении границ объекта					
1. Система координат <u>МСК-59, зона 2</u>					
2. Сведения о характерных точках границ объекта					
Обозначение характерных точек границ	Координаты, м		Метод определения координат характерной точки	Средняя квадратическая погрешность положения характерной точки (M _t), м	Описание обозначения точки местности (при наличии)
	X	Y			
1	2	3	4	5	6
1	520025.47	2236838.58	Метод спутниковых геодезических измерений (определений)	0.10	—
2	520022.96	2236840.26	Метод спутниковых геодезических измерений (определений)	0.10	—
3	520018.57	2236843.76	Метод спутниковых геодезических измерений (определений)	0.10	—
4	520016.64	2236845.34	Метод спутниковых геодезических измерений (определений)	0.10	—
5	520016.43	2236845.52	Метод спутниковых геодезических измерений (определений)	0.10	—
6	520016.85	2236846.25	Метод спутниковых геодезических измерений	0.10	—

			(определений)		
7	520017.86	2236848.35	Метод спутниковых геодезических измерений (определений)	0.10	–
8	520018.71	2236849.63	Метод спутниковых геодезических измерений (определений)	0.10	–
9	520018.96	2236850.96	Метод спутниковых геодезических измерений (определений)	0.10	–
10	520016.59	2236854.13	Метод спутниковых геодезических измерений (определений)	0.10	–
11	520015.15	2236852.23	Метод спутниковых геодезических измерений (определений)	0.10	–
12	520016.48	2236850.44	Метод спутниковых геодезических измерений (определений)	0.10	–
13	520015.86	2236849.48	Метод спутниковых геодезических измерений (определений)	0.10	–
14	520014.81	2236847.31	Метод спутниковых геодезических измерений (определений)	0.10	–
15	520013.48	2236845.00	Метод спутниковых геодезических измерений (определений)	0.10	–
16	520015.17	2236843.56	Метод спутниковых геодезических измерений (определений)	0.10	–
17	520017.13	2236841.97	Метод спутниковых геодезических измерений (определений)	0.10	–
18	520021.59	2236838.40	Метод спутниковых геодезических измерений (определений)	0.10	–
19	520024.20	2236836.66	Метод спутниковых геодезических измерений (определений)	0.10	–
1	520025.47	2236838.58	Метод спутниковых геодезических измерений (определений)	0.10	–

3. Сведения о характерных точках части (частей) границы объекта

Обозначение характерных точек части границы	Координаты, м		Метод определения координат характерной точки	Средняя квадратическая погрешность положения характерной точки (M_t), м	Описание обозначения точки на местности (при наличии)
	X	Y			
1	2	3	4	5	6
–	–	–	–	–	–

**Схема расположения границ публичного сервитута
для эксплуатации объекта электросетевого хозяйства
КЛ-0,4кВ БКТП-2332 - ВРУ востр.пом.Красногвардейская,2**
(наименование объекта)

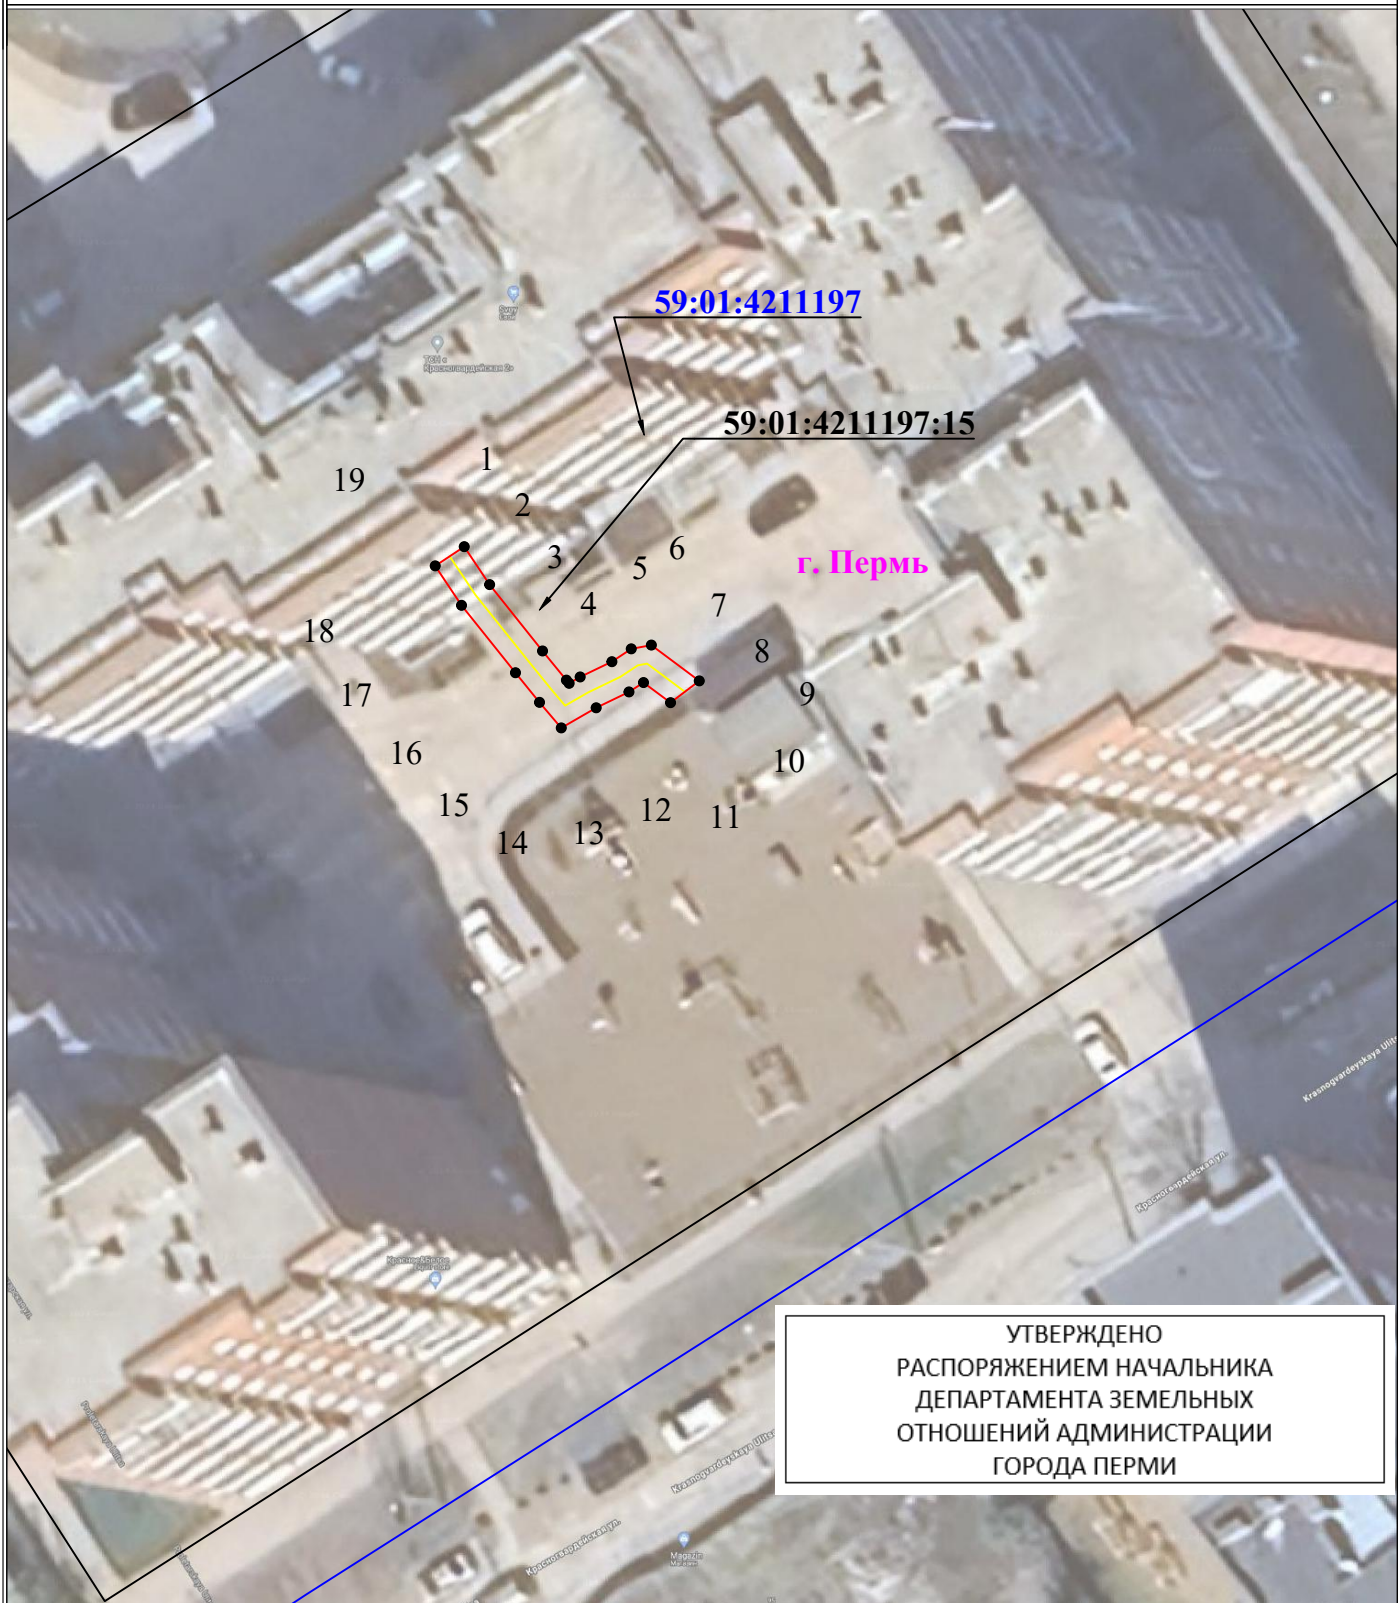

УТВЕРЖДЕНО
РАСПОРЯЖЕНИЕМ НАЧАЛЬНИКА
ДЕПАРТАМЕНТА ЗЕМЕЛЬНЫХ
ОТНОШЕНИЙ АДМИНИСТРАЦИИ
ГОРОДА ПЕРМИ

Используемые условные знаки и обозначения:

18.04.2025

21-01-03-3424

Масштаб 1:500

- | | |
|---|---|
|  1 | - обозначение характерной точки границы устанавливаемого публичного сервитута |
|  | - границы земельных участков, попадающих в зону публичного сервитута |
|  | - граница кадастрового квартала |
| 59:01:3810290 | - номер кадастрового квартала |

- | | |
|---|---|
|  | - граница устанавливаемого публичного сервитута |
|  | - наименование населенного пункта |
|  | - ось линии, контур объекта |