



АДМИНИСТРАЦИЯ ГОРОДА ПЕРМИ
НАЧАЛЬНИК ДЕПАРТАМЕНТА
ЗЕМЕЛЬНЫХ ОТНОШЕНИЙ
РАСПОРЯЖЕНИЕ

15.05.2025

№ 21-01-03-4194

**Об установлении публичного
сервитута в отдельных целях**

На основании статей 39.37, 39.43 Земельного кодекса Российской Федерации, статьи 3.6 Федерального закона от 25 октября 2001 г. № 137-ФЗ «О введении в действие Земельного кодекса Российской Федерации», Положения о департаменте земельных отношений администрации города Перми, утвержденного решением Пермской городской Думы от 24 февраля 2015 г. № 39, ходатайства ПАО «Россети Урал» об установлении публичного сервитута от 22 апреля 2025 г. № 5461143016 (от 23 апреля 2025 г. № 21-01-06-3786):

1. Установить публичный сервитут в отношении земель, государственная собственность на которые не разграничена, и земельного участка с кадастровым номером 59:01:1715075:2, расположенного по адресу: Российская Федерация, Пермский край, городской округ Пермский, город Пермь, з/у 075/2, на срок 49 лет для использования в целях размещения (эксплуатации) объекта электросетевого хозяйства «КЛ-6кВ ПС Пролетарская яч.№13 1С - оп.№1а», который в соответствии с актом приемки законченного строительством объекта приемочной комиссией от 26 июня 2015 г. № 1149, информационной справкой от 14 апреля 2025 г. № 50514 принят в эксплуатацию и числится на балансе ПАО «Россети Урал».

2. Утвердить границы публичного сервитута в отдельных целях согласно приложению к настоящему распоряжению (схема расположения границ публичного сервитута (условный номер 5053:49ПС).

3. Плата за публичный сервитут в отдельных целях не устанавливается.

4. Утвердить прилагаемый график проведения работ при осуществлении деятельности, для обеспечения которой устанавливается публичный сервитут в отдельных целях.

5. ПАО «Россети Урал» (ИНН 6671163413) обязано привести земли, государственная собственность на которые не разграничена, и земельный участок в состояние, пригодное для их использования в соответствии с разрешенным использованием в срок не позднее, чем 3 месяца после завершения эксплуатации инженерного сооружения, для размещения которого был установлен публичный сервитут.

6. Порядок установления зон с особыми условиями использования территорий и содержание ограничений прав на земельные участки в границах

таких зон установлены постановлением Правительства Российской Федерации от 24 февраля 2009 г. № 160 «О порядке установления охранных зон объектов электросетевого хозяйства и особых условий использования земельных участков, расположенных в границах таких зон».

7. Отделу информационно-организационной работы департамента земельных отношений администрации города Перми обеспечить направление копии настоящего распоряжения в течение 2 рабочих дней со дня его подписания, в информационно-аналитическое управление администрации города Перми для обеспечения размещения в течение 5 рабочих дней со дня подписания распоряжения на официальном сайте муниципального образования город Пермь в информационно-телекоммуникационной сети Интернет, в ПАО «Россети Урал» (ИНН 6671163413).

8. Отделу по формированию земельных участков и установлению сервитутов департамента земельных отношений администрации города Перми обеспечить направление копии настоящего распоряжения в течение 5 рабочих дней со дня подписания в орган, осуществляющий государственный кадастровый учет и государственную регистрацию прав.

9. Настоящее распоряжение вступает в силу со дня подписания.

10. Контроль за исполнением настоящего распоряжения возложить на заместителя начальника департамента земельных отношений администрации города Перми Шафранову Е.П.

Документ подписан электронной подписью

Сертификат: 08CA077ACA0F7771A6A2992495050690

Владелец: Пьянкова Лариса Владимировна

Действителен: с 14.10.2024 по 07.01.2026

Л.В. Пьянкова

УТВЕРЖДЕН
распоряжением начальника департамента
земельных отношений администрации
города Перми
«Об установлении публичного сервитута
в отдельных целях»
от 15.05.2025 № 21-01-03-4194

ГРАФИК
проведения работ при осуществлении деятельности, для обеспечения
которой устанавливается публичный сервитут в отдельных целях

В отношении земель, государственная собственность на которые не разграничена, и (или) земельного(ых) участка(ов), находящегося(ихся) в муниципальной собственности или государственная собственность на который(ые) не разграничена, и не обремененных правами третьих лиц, установить свободный график проведения работ при осуществлении деятельности, для обеспечения которой устанавливается публичный сервитут в отдельных целях, завершить работы не позднее окончания срока публичного сервитута, установленного пунктом 1 настоящего распоряжения.

ГРАФИЧЕСКОЕ ОПИСАНИЕ

местоположения границ публичного сервитута

КЛ-6кВ ПС Пролетарская яч.№13 1С - оп.№1а
(наименование объекта, местоположение границ которого описано (далее - объект))

Раздел 1

Сведения об объекте		
№ п/п	Характеристики объекта	Описание характеристик
1	2	3
1	Местоположение объекта	Пермский край, Пермь город
2	Площадь объекта +/- величина погрешности определения площади (Р+/- Дельта Р)	106 кв.м ± 3.74 кв.м
3	Иные характеристики объекта	Публичный сервитут устанавливается в целях эксплуатации объекта электросетевого хозяйства «КЛ-6кВ ПС Пролетарская яч.№13 1С - оп.№1а» согласно п.1 ст. 39.37 «Земельного кодекса Российской Федерации» от 25.10.2001 г. №136-ФЗ) Срок установления публичного сервитута - сорок девять лет (согласно п.1 ст. 39.45 ЗК РФ).

Раздел 2

Сведения о местоположении границ объекта					
1. Система координат <u>МСК-59, зона 2</u>					
2. Сведения о характерных точках границ объекта					
Обозначение характерных точек границ	Координаты, м		Метод определения координат характерной точки	Средняя квадратическая погрешность положения характерной точки (M _t), м	Описание обозначения точка местности (при наличии)
	X	Y			
1	2	3	4	5	6
1	520107.23	2224586.80	Метод спутниковых геодезических измерений (определений)	0.10	—
2	520107.29	2224584.80	Метод спутниковых геодезических измерений (определений)	0.10	—
3	520112.82	2224584.81	Метод спутниковых геодезических измерений (определений)	0.10	—
4	520113.34	2224585.29	Метод спутниковых геодезических измерений (определений)	0.10	—
5	520114.10	2224585.97	Метод спутниковых геодезических измерений (определений)	0.10	—
6	520114.66	2224596.88	Метод спутниковых геодезических измерений (определений)	0.10	—
7	520114.36	2224602.15	Метод спутниковых	0.10	—

			геодезических измерений (определений)		
8	520114.09	2224610.75	Метод спутниковых геодезических измерений (определений)	0.10	–
9	520113.36	2224624.98	Метод спутниковых геодезических измерений (определений)	0.10	–
10	520112.62	2224626.60	Метод спутниковых геодезических измерений (определений)	0.10	–
11	520110.78	2224629.69	Метод спутниковых геодезических измерений (определений)	0.10	–
12	520108.91	2224632.83	Метод спутниковых геодезических измерений (определений)	0.10	–
13	520107.19	2224631.79	Метод спутниковых геодезических измерений (определений)	0.10	–
14	520109.07	2224628.65	Метод спутниковых геодезических измерений (определений)	0.10	–
15	520110.85	2224625.67	Метод спутниковых геодезических измерений (определений)	0.10	–
16	520111.38	2224624.50	Метод спутниковых геодезических измерений (определений)	0.10	–
17	520112.09	2224610.67	Метод спутниковых геодезических измерений (определений)	0.10	–
18	520112.36	2224602.06	Метод спутниковых геодезических измерений (определений)	0.10	–
19	520112.66	2224596.88	Метод спутниковых геодезических измерений (определений)	0.10	–
20	520112.15	2224586.91	Метод спутниковых геодезических измерений (определений)	0.10	–
21	520112.03	2224586.81	Метод спутниковых геодезических измерений (определений)	0.10	–
1	520107.23	2224586.80	Метод спутниковых геодезических измерений (определений)	0.10	–

3. Сведения о характерных точках части (частей) границы объекта


Обозначение характерных точек части границы	Координаты, м		Метод определения координат характерной точки	Средняя квадратическая погрешность	Описание обозначения точки на
	X	Y			

				положения характерной точки (M _t), м	местности (при наличии)
1	2	3	4	5	6
–	–	–	–	–	–

УТВЕРЖДЕНО
РАСПОРЯЖЕНИЕМ НАЧАЛЬНИКА
ДЕПАРТАМЕНТА ЗЕМЕЛЬНЫХ
ОТНОШЕНИЙ АДМИНИСТРАЦИИ
ГОРОДА ПЕРМИ

15.05.2025 21-01-03-4194

Схема расположения границ публичного сервитута
для эксплуатации объекта электросетевого хозяйства
КЛ-6кВ ПС Пролетарская яч.№13 1С - оп.№1а
(наименование объекта)

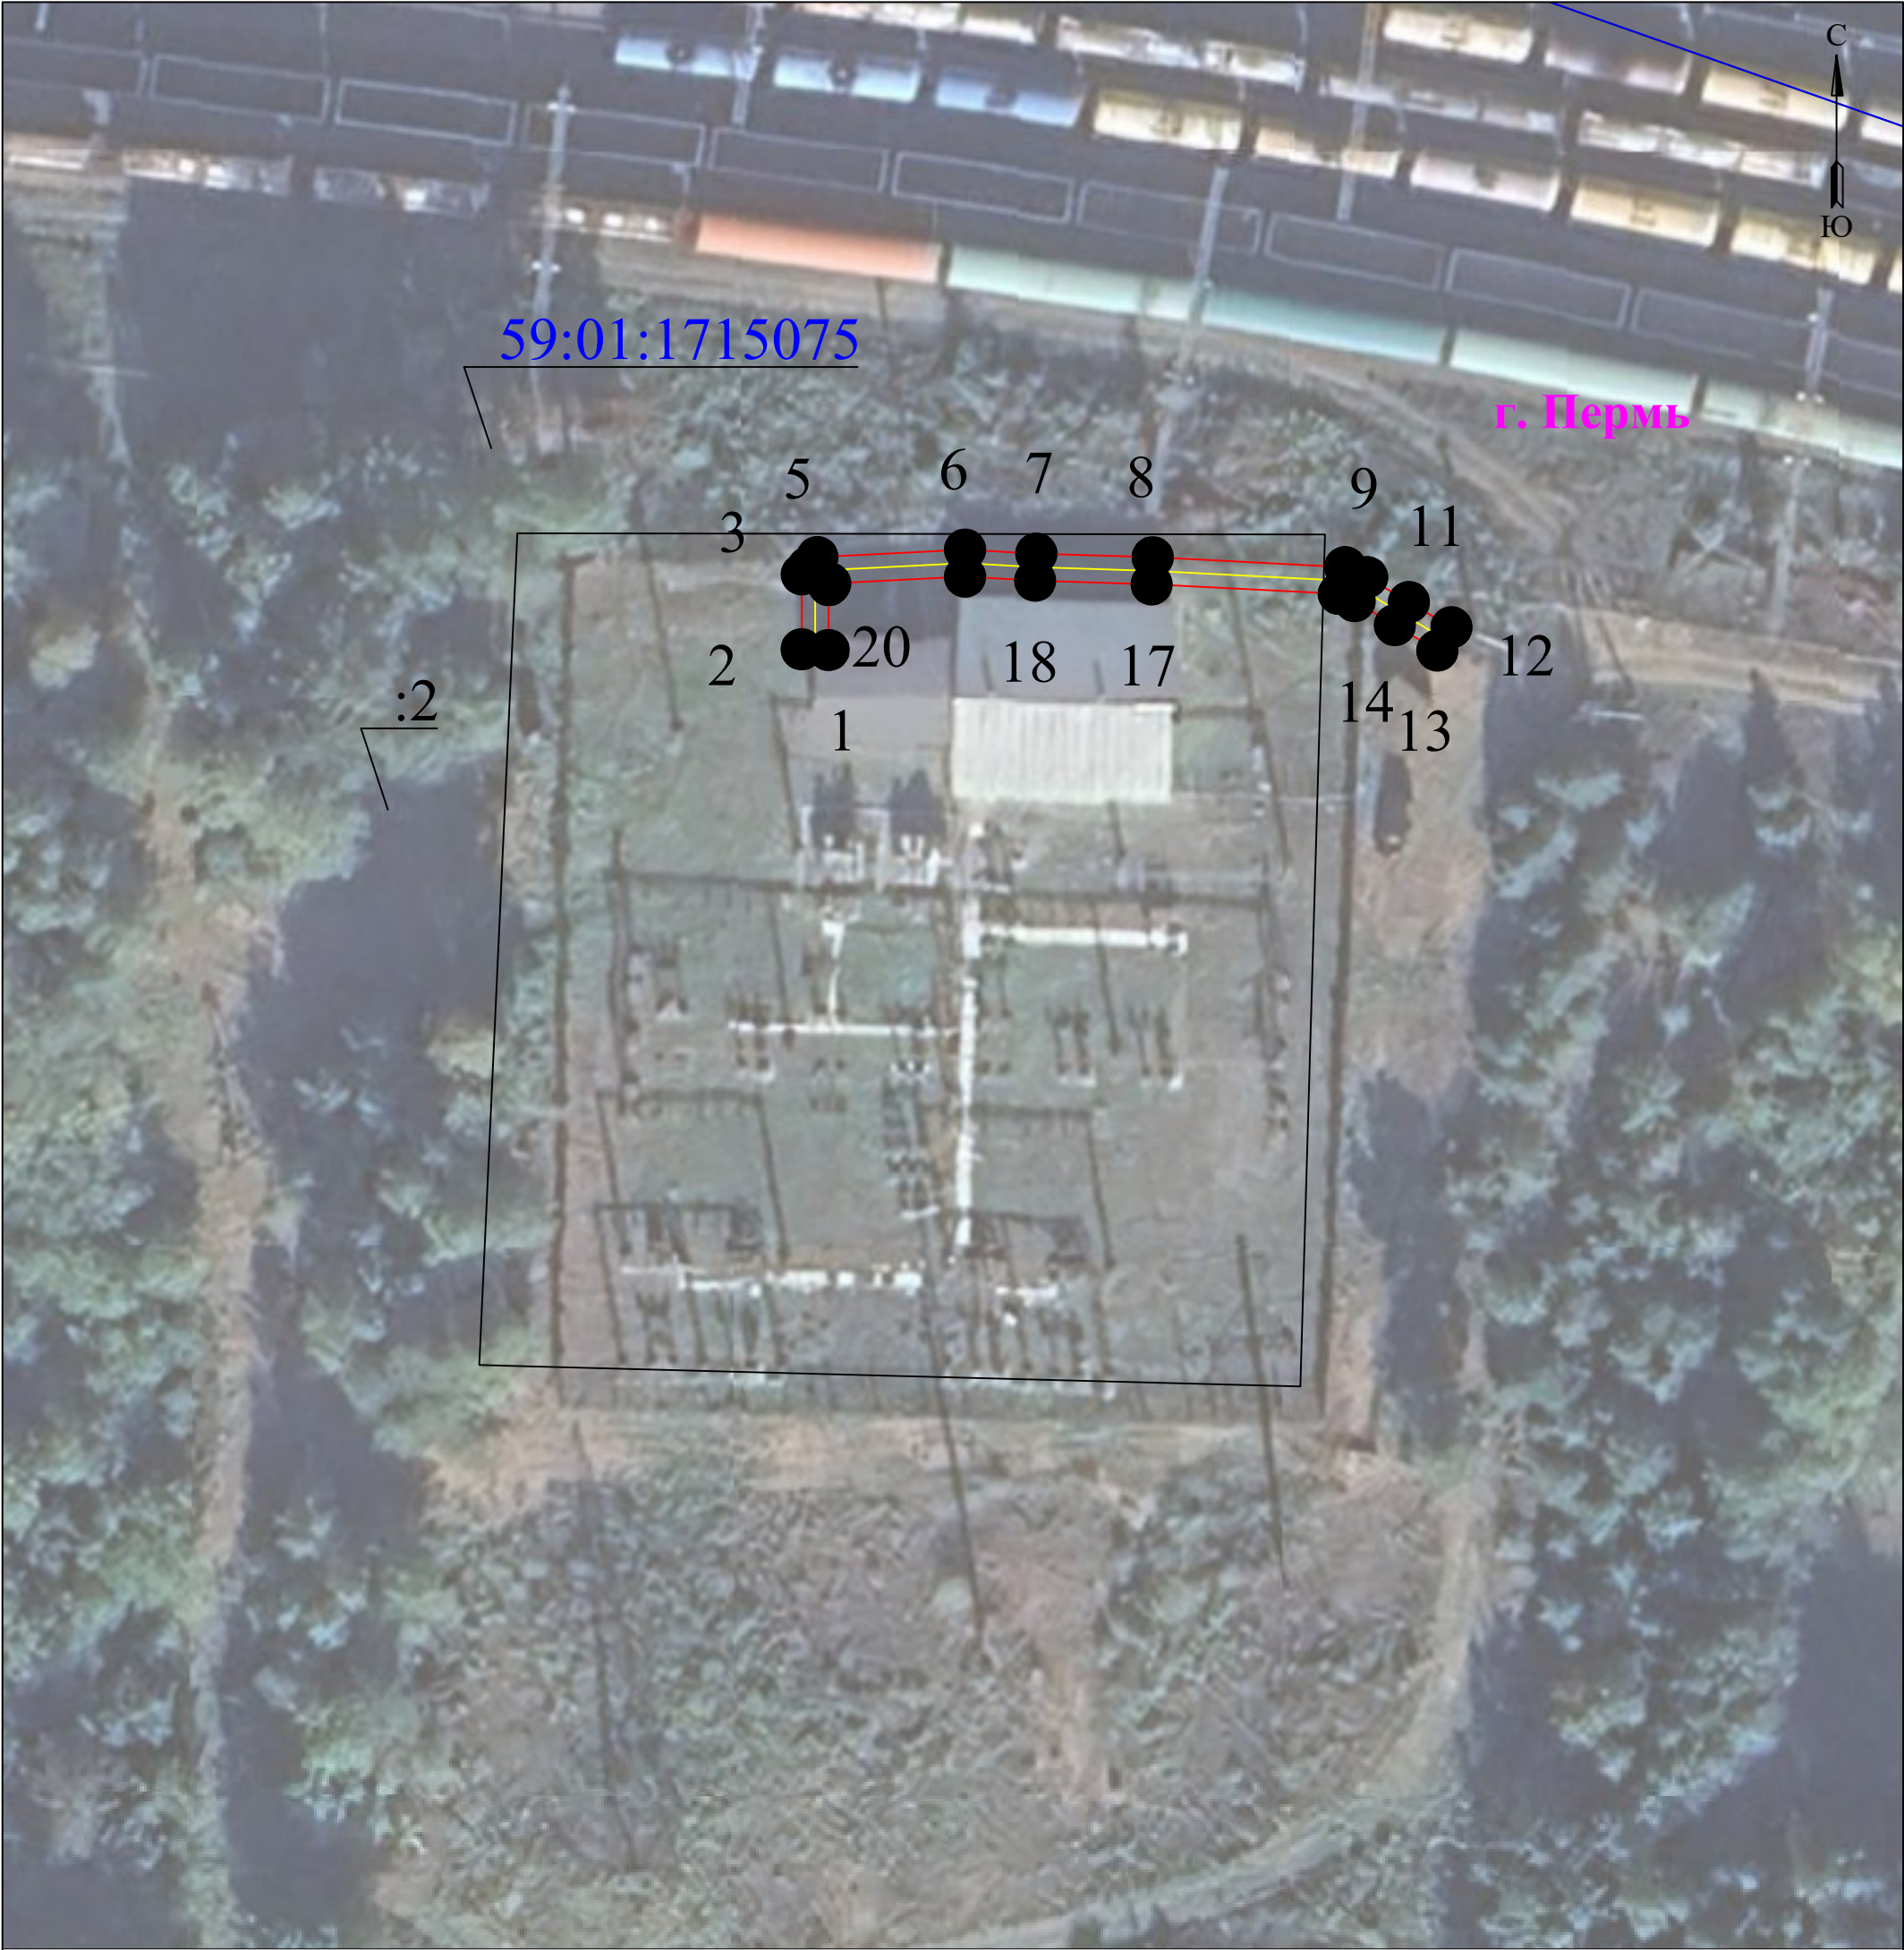

Масштаб 1:500

Используемые условные знаки и обозначения:

	- границы земельных участков, попадающих в зону публичного сервитута		- граница устанавливаемого публичного сервитута
	- граница кадастрового квартала		- граница муниципального образования, населенного пункта
	- кадастровый номер земельного участка		- наименование муниципального образования, населенного пункта
	- номер кадастрового квартала		- Линия электропередачи