



АДМИНИСТРАЦИЯ ГОРОДА ПЕРМИ  
НАЧАЛЬНИК ДЕПАРТАМЕНТА  
ЗЕМЕЛЬНЫХ ОТНОШЕНИЙ  
РАСПОРЯЖЕНИЕ

19.05.2025

№ 21-01-03-4291

**Об установлении публичного  
сервитута в отдельных целях**

На основании статей 39.37, 39.43 Земельного кодекса Российской Федерации, Положения о департаменте земельных отношений администрации города Перми, утвержденного решением Пермской городской Думы от 24 февраля 2015 г. № 39, ходатайства ПАО «Россети Урал» об установлении публичного сервитута от 22 апреля 2025 г. № 5461195346 (от 23 апреля 2025 г. № 21-01-06-3787):

1. Установить публичный сервитут в отношении земельных участков с кадастровыми номерами:

59:01:4410112:3, местоположение: край Пермский, г. Пермь, р-н Ленинский, ул. Пермская, 30;

59:01:4410112:8, расположенного по адресу: Пермский край, г. Пермь, Ленинский район, ул. Екатерининская, 44, на срок 49 лет для использования в целях размещения (эксплуатации) объекта электросетевого хозяйства «КЛ-0,4КВ БКТП-5210 - ВРУ Ж/Д УЛ.КИРОВА, 30», который в соответствии актом приемки законченного строительством объекта приемочной комиссией от 29 декабря 2018 г. № 2974, информационной справкой от 14 апреля 2025 г. № 50514 принят в эксплуатацию и числится на балансе ПАО «Россети Урал».

2. Утвердить границы публичного сервитута в отдельных целях согласно приложению к настоящему распоряжению (схема расположения границ публичного сервитута (условный номер 112:16ПС)).

3. ПАО «Россети Урал» (ИНН 6671163413) обязано привести земельные участки в состояние, пригодное для их использования в соответствии с разрешенным использованием, в срок не позднее, чем 3 месяца после завершения эксплуатации инженерного сооружения, для размещения которого был установлен публичный сервитут.

4. Порядок установления зон с особыми условиями использования территорий и содержание ограничений прав на земельные участки в границах таких зон установлены постановлением Правительства Российской Федерации от 24 февраля 2009 г. № 160 «О порядке установления охранных зон объектов электросетевого хозяйства и особых условий использования земельных участков, расположенных в границах таких зон».

5. Отделу информационно-организационной работы департамента земельных отношений администрации города Перми обеспечить направление копии настоящего распоряжения в течение 2 рабочих дней со дня его подписания:

5.1. в информационно-аналитическое управление администрации города Перми для обеспечения размещения в течение 5 рабочих дней со дня подписания распоряжения на официальном сайте муниципального образования город Пермь в информационно-телекоммуникационной сети Интернет;

5.2. в ПАО «Россети Урал» (ИНН 6671163413).

6. Отделу по формированию земельных участков и установлению сервитутов департамента земельных отношений администрации города Перми обеспечить направление копии настоящего распоряжения в течение 5 рабочих дней со дня подписания в орган, осуществляющий государственный кадастровый учет и государственную регистрацию прав.

7. Настоящее распоряжение вступает в силу со дня подписания.

8. Контроль за исполнением настоящего распоряжения возложить на заместителя начальника департамента земельных отношений администрации города Перми Шафранову Е.П.

Документ подписан электронной подписью

Сертификат: 08CA077ACA0F7771A6A2992495050690

Владелец: Пьянкова Лариса Владимировна

Действителен: с 14.10.2024 по 07.01.2026

Л.В. Пьянкова

## ГРАФИЧЕСКОЕ ОПИСАНИЕ

местоположения границ публичного сервитута

КЛ-0,4КВ БКТП-5210 - ВРУ Ж/Д УЛ.КИРОВА, 30

(наименование объекта, местоположение границ которого описано (далее - объект))

### Раздел 1

| Сведения об объекте |                                                                              |   |
|---------------------|------------------------------------------------------------------------------|---|
| № п/п               | Характеристики объекта                                                       | Описание характеристик   |
| 1                   | 2                                                                            | 3   |
| 1                   | Местоположение объекта                                                       | Пермский край, Пермь город   |
| 2                   | Площадь объекта +/- величина погрешности определения площади (Р+/- Дельта Р) | 73 кв.м ± 1.84 кв.м   |
| 3                   | Иные характеристики объекта                                                  | Публичный сервитут устанавливается в целях эксплуатации объекта электросетевого хозяйства «КЛ-0,4КВ БКТП-5210 - ВРУ Ж/Д УЛ.КИРОВА, 30» согласно п.1 ст. 39.37 «Земельного кодекса Российской Федерации» от 25.10.2001 г. №136-ФЗ)<br>Срок установления публичного сервитута - сорок девять лет (согласно п.1 ст. 39.45 ЗК РФ). |

### Раздел 2


| Сведения о местоположении границ объекта        |               |            |                                                         |                                                                                     |                                                    |
|-------------------------------------------------|---------------|------------|---------------------------------------------------------|-------------------------------------------------------------------------------------|----------------------------------------------------|
| 1. Система координат <u>МСК-59, зона 2</u>      |               |            |                                                         |                                                                                     |                                                    |
| 2. Сведения о характерных точках границ объекта |               |            |                                                         |                                                                                     |                                                    |
| Обозначение характерных точек границ            | Координаты, м |            | Метод определения координат характерной точки           | Средняя квадратическая погрешность положения характерной точки (M <sub>t</sub> ), м | Описание обозначения точки местности (при наличии) |
|                                                 | X             | Y          |                                                         |                                                                                     |                                                    |
| 1                                               | 2             | 3          | 4                                                       | 5                                                                                   | 6                                                  |
| 1                                               | 518259.91     | 2232692.73 | Метод спутниковых геодезических измерений (определений) | 0.10                                                                                | —                                                  |
| 2                                               | 518259.35     | 2232694.65 | Метод спутниковых геодезических измерений (определений) | 0.10                                                                                | —                                                  |
| 3                                               | 518234.08     | 2232687.45 | Метод спутниковых геодезических измерений (определений) | 0.10                                                                                | —                                                  |
| 4                                               | 518228.93     | 2232677.51 | Метод спутниковых геодезических измерений (определений) | 0.10                                                                                | —                                                  |
| 5                                               | 518230.71     | 2232676.59 | Метод спутниковых геодезических измерений (определений) | 0.10                                                                                | —                                                  |
| 6                                               | 518235.46     | 2232685.76 | Метод спутниковых геодезических измерений (определений) | 0.10                                                                                | —                                                  |
| 1                                               | 518259.91     | 2232692.73 | Метод спутниковых                                       | 0.10                                                                                | —                                                  |

|                                                                 |               |   |                                                     |   |                                                                   |
|-----------------------------------------------------------------|---------------|---|-----------------------------------------------------|---|-------------------------------------------------------------------|
|                                                                 |               |   | геодезических<br>измерений<br>(определений)         |   |                                                                   |
| 3. Сведения о характерных точках части (частей) границы объекта |               |   |                                                     |   |                                                                   |
| Обозначение<br>характерных<br>точек части<br>границы            | Координаты, м |   | Метод определения<br>координат<br>характерной точки | Средняя<br>квадратическая<br>погрешность<br>положения<br>характерной точки<br>(M <sub>t</sub> ), м | Описание<br>обозначения<br>точки на<br>местности (при<br>наличии) |
|                                                                 | X             | Y |                                                     |   |                                                                   |
| 1                                                               | 2             | 3 | 4                                                   | 5                                                                                                  | 6                                                                 |
| –                                                               | –             | – | –                                                   | –                                                                                                  | –                                                                 |

УТВЕРЖДЕНО  
РАСПОРЯЖЕНИЕМ НАЧАЛЬНИКА  
ДЕПАРТАМЕНТА ЗЕМЕЛЬНЫХ  
ОТНОШЕНИЙ АДМИНИСТРАЦИИ  
ГОРОДА ПЕРМИ

Схема расположения границ публичного сервитута  
для эксплуатации объекта электросетевого хозяйства  
КЛ-0,4КВ БКТП-5210 - ВРУ Ж/Д УЛ.КИРОВА, 30  
(наименование объекта)

19.05.2025 21-01-03-4291

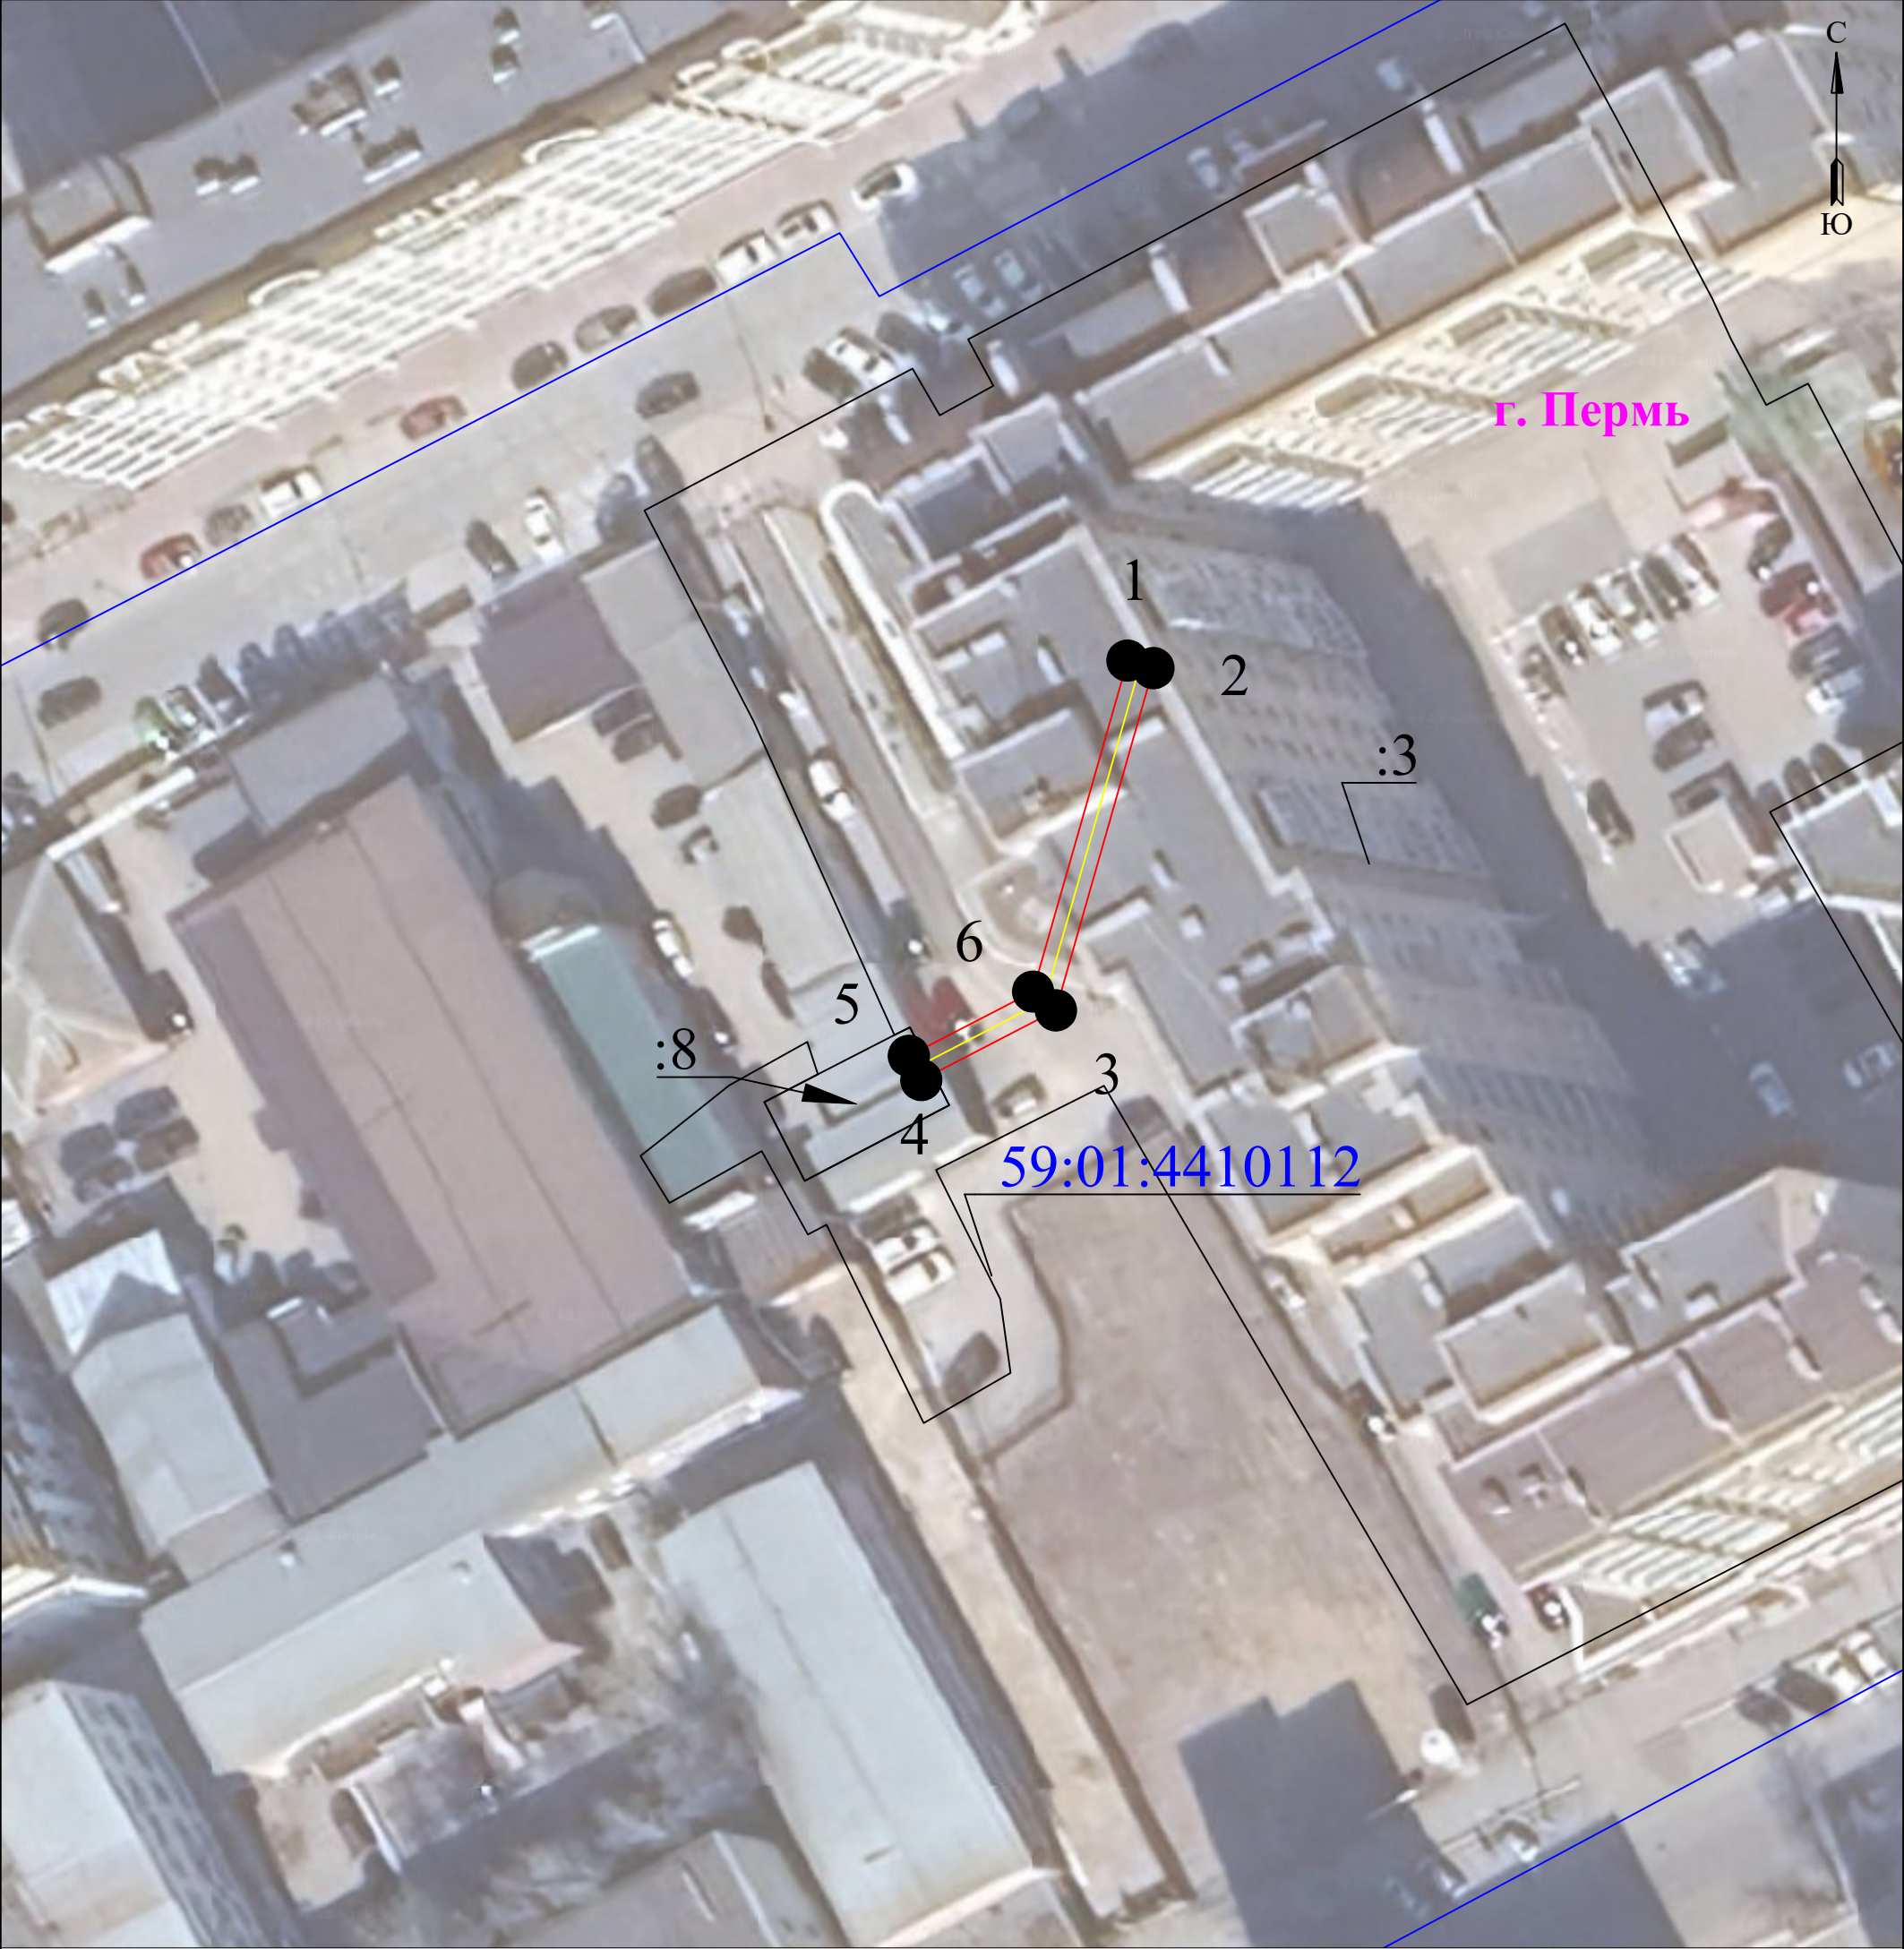

Масштаб 1:500

Используемые условные знаки и обозначения:

|  |                                                                      |  |                                                               |
|--|----------------------------------------------------------------------|--|---------------------------------------------------------------|
|  | - границы земельных участков, попадающих в зону публичного сервитута |  | - граница устанавливаемого публичного сервитута               |
|  | - граница кадастрового квартала                                      |  | - граница муниципального образования, населенного пункта      |
|  | - кадастровый номер земельного участка                               |  | - наименование муниципального образования, населенного пункта |
|  | - номер кадастрового квартала                                        |  | - Линия электропередачи                                       |