



АДМИНИСТРАЦИЯ ГОРОДА ПЕРМИ
НАЧАЛЬНИК ДЕПАРТАМЕНТА
ЗЕМЕЛЬНЫХ ОТНОШЕНИЙ
РАСПОРЯЖЕНИЕ

11.06.2025

№ 21-01-03-4928

**Об установлении публичного
сервитута в отдельных целях**

На основании статей 39.37, 39.43 Земельного кодекса Российской Федерации, статьи 3.6 Федерального закона от 25 октября 2001 г. № 137-ФЗ «О введении в действие Земельного кодекса Российской Федерации», Положения о департаменте земельных отношений администрации города Перми, утвержденного решением Пермской городской Думы от 24 февраля 2015 г. № 39, договора, заключаемого владельцем инженерных коммуникаций с владельцем автомобильных дорог общего пользования местного значения города Перми при эксплуатации инженерных коммуникаций от 30 августа 2024 г., ходатайства ПАО «Россети Урал» об установлении публичного сервитута от 15 мая 2025 г. № 5550237078 (от 16 мая 2025 г. № 21-01-06-4440):

1. Установить публичный сервитут в отдельных целях в отношении земель, государственная собственность на которые не разграничена, и земельных участков, поименованных в перечне, согласно приложению к настоящему распоряжению, на срок 49 лет для использования в целях размещения (эксплуатации) объекта электросетевого хозяйства «ВЛ 6 кВ ф.Восточный, КТП 6060», входящего в состав электросетевого комплекса «Подстанция 110/35/6 кВ «Суханки»» с кадастровым номером 59:01:0000000:77465, принадлежащего на праве собственности в порядке правопреемства ПАО «Россети Урал», о чем в Едином государственном реестре недвижимости сделана запись о государственной регистрации права от 15 мая 2014 г. № 59-59-01/207/2014-532.

2. Утвердить границы публичного сервитута в отдельных целях согласно приложению к настоящему распоряжению (схема расположения границ публичного сервитута (условный номер 3688:107ПС)).

3. Плата за публичный сервитут в отдельных целях не устанавливается.

4. Утвердить прилагаемый график проведения работ при осуществлении деятельности, для обеспечения которой устанавливается публичный сервитут в отдельных целях.

5. Порядок установления зон с особыми условиями использования территорий и содержание ограничений прав на земельные участки в границах таких зон установлены постановлением Правительства Российской Федерации от 24 февраля 2009 г. № 160 «О порядке установления охранных зон объектов

электросетевого хозяйства и особых условий использования земельных участков, расположенных в границах таких зон».

6. ПАО «Россети Урал» (ИНН 6671163413) обязано привести земли, государственная собственность на которые не разграничена, и земельные участки в состояние, пригодное для их использования в соответствии с разрешенным использованием, в срок не позднее, чем 3 месяца после завершения эксплуатации инженерного сооружения, для размещения которого был установлен публичный сервитут.

7. Отделу информационно-организационной работы департамента земельных отношений администрации города Перми обеспечить направление копии настоящего распоряжения в течение 2 рабочих дней со дня его подписания:

7.1. в информационно-аналитическое управление администрации города Перми для обеспечения размещения в течение 5 рабочих дней со дня подписания распоряжения на официальном сайте муниципального образования город Пермь в информационно-телекоммуникационной сети Интернет;

7.2. в ПАО «Россети Урал» (ИНН 6671163413).

8. Отделу по формированию земельных участков и установлению сервитутов департамента земельных отношений администрации города Перми обеспечить направление копии настоящего распоряжения в течение 5 рабочих дней со дня подписания в орган, осуществляющий государственный кадастровый учет и государственную регистрацию прав.

9. Отделу сопровождения договоров департамента земельных отношений администрации города Перми направить заявление о государственной регистрации прекращения права аренды земельными участками с кадастровыми номерами 59:01:4313688:140, 59:01:0000000:82524, 59:01:0000000:82525, 59:01:4311964:74, 59:01:4311964:75, 59:01:0000000:83040, 59:01:4311969:29 в орган, осуществляющий государственный кадастровый учет и государственную регистрацию прав, в течение 5 рабочих дней со дня подписания настоящего распоряжения.

10. Настоящее распоряжение вступает в силу со дня подписания.

11. Контроль за исполнением настоящего распоряжения возложить на заместителя начальника департамента земельных отношений администрации города Перми Шафранову Е.П.

Документ подписан электронной подписью

Сертификат: 08CA077ACA0F7771A6A2992495050690

Владелец: Пьянкова Лариса Владимировна

Действителен: с 14.10.2024 по 07.01.2026

Л.В. Пьянкова

УТВЕРЖДЕН
распоряжением начальника департамента
земельных отношений администрации
города Перми
«Об установлении публичного сервитута
в отдельных целях»
от 11.06.2025 № 21-01-03-4928

ГРАФИК

**проведения работ при осуществлении деятельности, для обеспечения
которой устанавливается публичный сервитут в отдельных целях**

В отношении земель, государственная собственность на которые не разграничена, и (или) земельного(ых) участка(ов), находящегося(ихся) в муниципальной собственности или государственная собственность на который(ые) не разграничена, и не обремененных правами третьих лиц, установить свободный график проведения работ при осуществлении деятельности, для обеспечения которой устанавливается публичный сервитут в отдельных целях, завершить работы не позднее окончания срока публичного сервитута, установленного пунктом 1 настоящего распоряжения.

Приложение
к распоряжению начальника
департамента земельных отношений
администрации г. Перми
«Об установлении публичного сервитута
в отдельных целях»
от 11.06.2025 № 21-01-03-4928

Перечень земельных участков

№	Кадастровый номер	Местоположение/Расположено по адресу:
1	2	3
1.		Пермский край, г. Пермь, Свердловский р-н, в микрорайоне Южный, к жилым домам в
2.	59:01:0000000:82524	Пермский край, г. Пермь, Свердловский р-н, на земельном участке расположены опоры
3.	59:01:0000000:82577	Пермский край, г. Пермь, Свердловский район, на земельном участке расположены
4.	59:01:0000000:83040	Пермский край, г. Пермь, Свердловский р-н, на земельном участке расположены опоры
5.	59:01:0000000:90337	Пермский край, Пермский г.о., г. Пермь, ул. Лихвинская (от ул.Братской до ул.Старцева)
6.	59:01:0000000:90657	Пермский край, г.о. Пермский (от ул.Самаркандской до НПО "Биомед").
7.	59:01:0000000:90669	Пермский край, Пермский городской округ, г. Пермь, (от ул. Самаркандской до ул.
8.	59:01:0000000:90682	Пермский край, Пермский городской округ, г. Пермь, р-н Свердловский, ул. Холмогорская (от ул. Лихвинской до ул. Осокинской)
9.	59:01:0000000:94020	Пермский край, Пермский городской округ, г. Пермь, ул. Холмогорская
10.	59:01:0000000:94203	Пермский край, г. Пермь, Свердловский район
11.	59:01:4311939:3	край Пермский, г. Пермь, р-н Свердловский, ул. Туркестанская, 105

12.	59:01:4311939:13	край Пермский, г. Пермь, р-н Свердловский, ул. Самаркандская, 102
13.	59:01:4311950:3	Пермский край, г. Пермь, р-н Свердловский, ул. Туркестанская, д. 107
14.	59:01:4311950:7	Пермский край, г. Пермь, Свердловский р-н, ул. Туркестанская, дом 111
15.	59:01:4311950:9	Пермский край, г. Пермь, р-н Свердловский, ул. Туркестанская, 113
16.	59:01:4311950:11	Пермский край, г. Пермь, Свердловский р-н, ул. Туркестанская, дом 115
17.	59:01:4311950:13	Пермский край, г. Пермь, Свердловский район, ул. Туркестанская, дом 117
18.	59:01:4311950:15	Российская Федерация, Пермский край, г.о. Пермский, г. Пермь, ул. Туркестанская, з/у
19.	59:01:4311950:17	край Пермский, г. Пермь, р-н Свердловский, ул. Туркестанская, 121
20.	59:01:4311951:2	Пермский край, г. Пермь, р-н Свердловский, ул. Чернушинская, 39
21.	59:01:4311951:3	Пермский край, г. Пермь, Свердловский р-н, ул. Бердичевская, дом 115
22.	59:01:4311951:27	Российская Федерация, Пермский край, г.о. Пермский, г. Пермь, ул. Холмогорская, з/у
23.	59:01:4311952:1	Пермский край, г. Пермь, р-н Свердловский, ул. Чернушинская, 43
24.	59:01:4311952:2	Российская Федерация, Пермский край, г.о. Пермский, г. Пермь, ул. Чернушинская, з/у 45
25.	59:01:4311952:3	Пермский край, г. Пермь, Свердловский район, ул. Чернушинская, 47
26.	59:01:4311964:10	Российская Федерация, Пермский край, г.о. Пермский, г. Пермь, ул. Кемеровская, з/у 10
27.	59:01:4311964:12	край Пермский, г. Пермь, р-н Свердловский, ул. Кемеровская, 12
28.	59:01:4311964:14	Российская Федерация, Пермский край, г.о. Пермский, г. Пермь, ул. Кемеровская, з/у 14
29.	59:01:4311964:15	Пермский край, г. Пермь, Свердловский р-н, ул. Холмогорская, 64

30.	59:01:4311964:16	Пермский край, г. Пермь, Свердловский район, ул. Южноуральская, 13
31.	59:01:4311964:75	Пермский край, г. Пермь, Свердловский район, на земельном участке расположены
32.	59:01:4311988:20	Пермский край, г. Пермь, р-н Свердловский, ул. Южноуральская, 81
33.	59:01:4311988:22	Пермский край, г. Пермь, Свердловский район, ул. Южноуральская, 83
34.	59:01:4311988:24	Пермский край, г. Пермь, р-н Свердловский, ул. Южноуральская, дом 85
35.	59:01:4311988:27	Пермский край, г. Пермь, р-н Свердловский, ул. Братская, дом 62
36.	59:01:4311992:158	Пермский край, г. Пермь, Свердловский район, ул. Братская, д. 125
37.	59:01:4313688:27	край Пермский, г. Пермь, р-н Свердловский, ул. Холмогорская, 62
38.	59:01:4313688:29	край Пермский, г. Пермь, р-н Свердловский, ул. Горловская, 114
39.	59:01:4313688:273	Пермский край, г.о. Пермский, г. Пермь, ул. Холмогорская
40.	59:01:0000000:82525	Российская федерация, край Пермский, г.о. Пермский, г Пермь, зу 00/82525
41.	59:01:0000000:90203	Пермский край, г.о. Пермский, от ул. Лихвинской до ул. Зеленогорской
42.	59:01:0000000:90471	Пермский край, Пермский г.о., г. Пермь, ул. Красноуфимская (от ул.Лихвинской до ул.Зеленогорской)
43.	59:01:0000000:94195	Пермский край, г. Пермь, Свердловский район, ул. Южноуральская (от ул.
44.	59:01:4311950:23	Пермский край, г. Пермь, Свердловский район, ул. Туркестанская, 127
45.	59:01:4311951:26	Пермский край, г. Пермь, Свердловский район, ул. Туркестанская, 138
46.	59:01:4311952:26	Пермский край, г. Пермь, Свердловский район, ул. Бердичевская, дом 88
47.	59:01:4311952:27	Российская Федерация, Пермский край, г.о. Пермский, г Пермь, ул Холмогорская, з/у 46

48.	59:01:4311952:28	Пермский край, г. Пермь, Свердловский район, ул. Холмогорская, 48
49.	59:01:4311963:3	Пермский край, г. Пермь, Свердловский р-н, ул. Южноуральская, 15
50.	59:01:4311963:5	Российская Федерация, Пермский край, г. Пермь, р-н Свердловский, ул.
51.	59:01:4311963:9	Пермский край, г. Пермь, р-н Свердловский, ул. Южноуральская, 21
52.	59:01:4311963:11	Пермский край, г. Пермь, р-н Свердловский, ул. Южноуральская, 23
53.	59:01:4311963:13	Пермский край, г. Пермь, р-н Свердловский, ул. Южноуральская, 25
54.	59:01:4311963:15	Пермский край, г. Пермь, Свердловский район, ул. Южноуральская, 27
55.	59:01:4311963:17	Пермский край, г. Пермь, р-н Свердловский, ул. Южноуральская, 29
56.	59:01:4311963:21	Пермский край, г. Пермь, р-н Свердловский, ул. Южноуральская, 33
57.	59:01:4311963:24	Российская Федерация, Пермский край, Пермский городской округ, город Пермь,
58.	59:01:4311964:74	Пермский край, г. Пермь, Свердловский р-н, на земельном участке расположены опоры
59.	59:01:4311966:17	Пермский край, г. Пермь, ул. Южноуральская, дом 36
60.	59:01:4311969:26	Пермский край, г. Пермь, Свердловский район, ул. Южноуральская, 64
61.	59:01:4311969:27	Пермский край, г. Пермь, Свердловский р-н, ул. Красноуфимская, 68
62.	59:01:4311969:28	Пермский край, г. Пермь, Свердловский р-н, ул. Красноуфимская, 70
63.	59:01:4311969:29	Пермский край, г. Пермь, р-н Свердловский, ул. Красноуфимская, 66аа
64.	59:01:4311970:3	Пермский край, г. Пермь, Свердловский р-н, ул. Южноуральская, 37
65.	59:01:4311970:5	Пермский край, г. Пермь, р-н Свердловский, ул. Южноуральская, 39


66.	59:01:4311970:7	край Пермский, г. Пермь, р-н Свердловский, ул. Южноуральская, 41
67.	59:01:4311970:9	Пермский край, г. Пермь, Свердловский р-н, ул. Южноуральская, 43
68.	59:01:4311970:11	Российская Федерация, Пермский край, г.о. Пермский, г. Пермь, ул. Южноуральская, з/у
69.	59:01:4311970:13	Пермский край, г. Пермь, р-н Свердловский, ул. Южноуральская, 47
70.	59:01:4311970:15	Пермский край, г. Пермь, р-н Свердловский, ул. Южноуральская, д. 49
71.	59:01:4311970:19	Пермский край, г. Пермь, р-н Свердловский, ул. Южноуральская, дом 53
72.	59:01:4311970:30	Пермский край, г. Пермь, Свердловский р-н, ул. Южноуральская, 51
73.	59:01:4311988:2	Пермский край, г. Пермь, р-н Свердловский, ул. Южноуральская, 63
74.	59:01:4311989:1	Пермский край, г. Пермь, р-н Свердловский, ул. Южноуральская, 66
75.	59:01:4313688:22	Пермский край, г. Пермь, р-н Свердловский, ул. Холмогорская, 56
76.	59:01:4313688:28	Пермский край, г. Пермь, р-н Свердловский, ул. Холмогорская, 56 а
77.	59:01:4313688:140	Пермский край, г. Пермь, Свердловский район, на земельном участке расположены
78.	59:01:4313688:268	Пермский край, г. Пермь, Свердловский р-н, ул. Холмогорская
79.	59:01:0000000:94323	Российская Федерация, Пермский край, город Пермь, Свердловский район, ул.
80.	59:01:4311970:21	Пермский край, г. Пермь, Свердловский р-н, ул. Южноуральская, дом 55
81.	59:01:4311970:23	Пермский край, г. Пермь, Свердловский район, ул. Южноуральская, 57
82.	59:01:4311970:25	Пермский край, г. Пермь, Свердловский район, ул. Южноуральская, 59
83.	59:01:4311987:1	Пермский край, г. Пермь, Свердловский район, ул. Ново-Ильинская, 80

84.	59:01:4311988:1	край Пермский, г. Пермь, р-н Свердловский, ул. Кемеровская, 66
85.	59:01:4311988:4	Пермский край, г. Пермь, р-н Свердловский, ул. Южноуральская, дом 65
86.	59:01:4311988:6	край Пермский, г. Пермь, район Свердловский, ул. Южноуральская, 67
87.	59:01:4311988:8	край Пермский, г. Пермь, р-н Свердловский, ж.р. Южный, ул. Южноуральская, 69
88.	59:01:4311988:10	край Пермский, г. Пермь, р-н Свердловский, ул. Южноуральская, 71
89.	59:01:4311988:12	Пермский край, г. Пермь, р-н Свердловский, ул. Южноуральская, дом 73
90.	59:01:4311988:14	край Пермский, г. Пермь, район Свердловский, ул. Южноуральская, дом 75
91.	59:01:4311988:16	Пермский край, г. Пермь, р-н Свердловский, ул. Южноуральская, 77
92.	59:01:4311988:18	Пермский край, г. Пермь, р-н Свердловский, ул. Южноуральская, 79
93.	59:01:4311992:273	Пермский край, г. Пермь, р-н Свердловский, ул. Южноуральская, 63
94.	59:01:0000000:95661	Пермский край, г. Пермь, р-н Свердловский, ул. Южноуральская, 66
95.	59:01:4311964:8	Пермский край, г. Пермь, р-н Свердловский, ул. Холмогорская, 56
96.	59:01:0000000:95660	Пермский край, г. Пермь, р-н Свердловский, ул. Холмогорская, 56 а
97.	59:01:4311951:28	Пермский край, г. Пермь, Свердловский район, на земельном участке расположены
98.	59:01:0000000:95677	Пермский край, г. Пермь, Свердловский р-н, ул. Холмогорская
99.	59:01:0000000:95678	Российская Федерация, Пермский край, город Пермь, Свердловский район, ул. Кемеровская (от ул. Братской до ул. Красноуфимской)
100.	59:01:4311950:36	Пермский край, г. Пермь, Свердловский р-н, ул. Южноуральская, дом 55

**Схема расположения границ публичного сервитута
для эксплуатации объекта электросетевого хозяйства
«Электросетевой комплекс (ЭСК) Подстанция 110/35/6 кВ «Суханки» (ВЛ 6 кВ
ф.Восточный, КТ
(наименование об**

УТВЕРЖДЕНО
РАСПОРЯЖЕНИЕМ НАЧАЛЬНИКА
ДЕПАРТАМЕНТА ЗЕМЕЛЬНЫХ
ОТНОШЕНИЙ АДМИНИСТРАЦИИ
ГОРОДА ПЕРМИ

Обзорная схема границ объекта 11.06.2025 21-01-03-4928

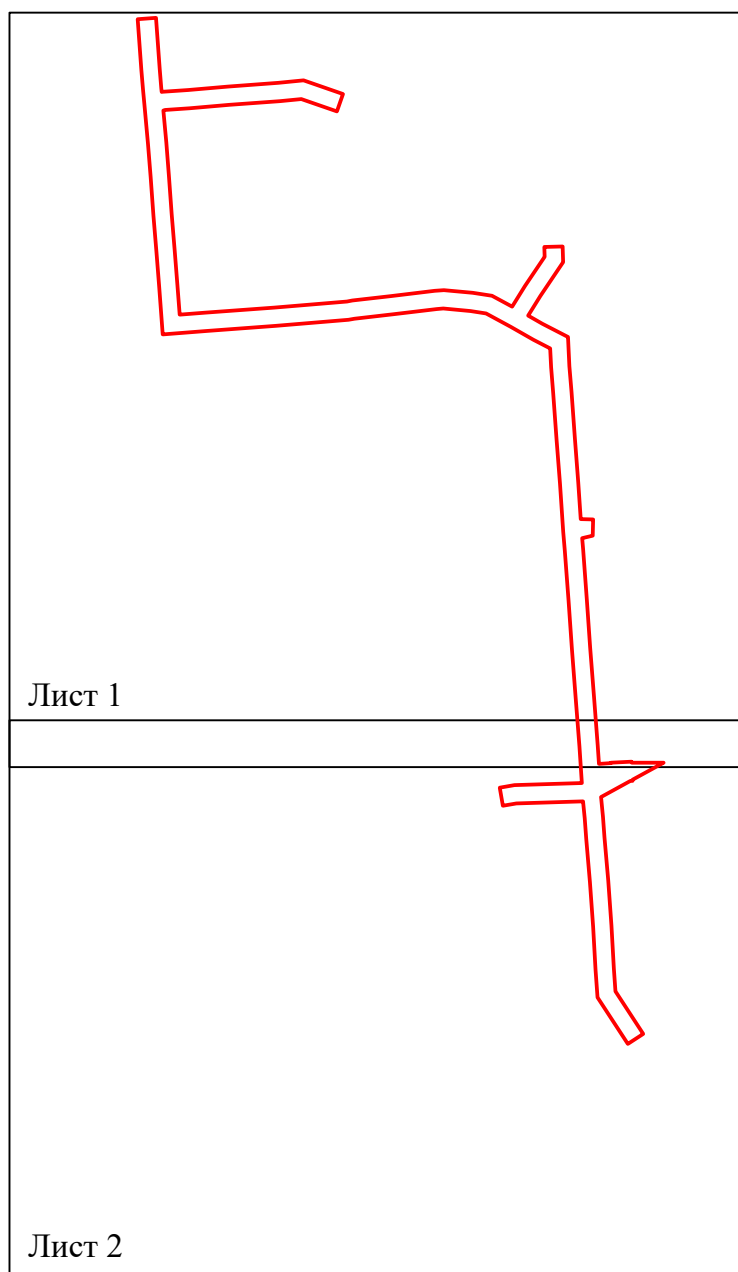

Условные обозначения:

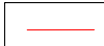
 - граница устанавливаемого публичного сервитута

Схема расположения границ публичного сервитута
для эксплуатации объекта электросетевого хозяйства
«Электросетевой комплекс (ЭСК) Подстанция 110/35/6 кВ «Суханки» (ВЛ 6 кВ ф.Восточный, КТП 6060)»
(наименование объекта)




Масштаб 1:3000

Лист 1 из 2

Используемые условные знаки и обозначения:

	- обозначение характерной точки границы устанавливаемого публичного сервитута		- наименование населенного пункта
	- границы земельных участков, попадающих в зону публичного сервитута		- ось линии, контур объекта
	- граница кадастрового квартала		- граница устанавливаемого публичного сервитута
	- номер кадастрового квартала		
	- кадастровый номер земельного участка		

Схема расположения границ публичного сервитута
для эксплуатации объекта электросетевого хозяйства
«Электросетевой комплекс (ЭСК) Подстанция 110/35/6 кВ «Суханки» (ВЛ 6 кВ ф.Восточный, КТП 6060)»
(наименование объекта)

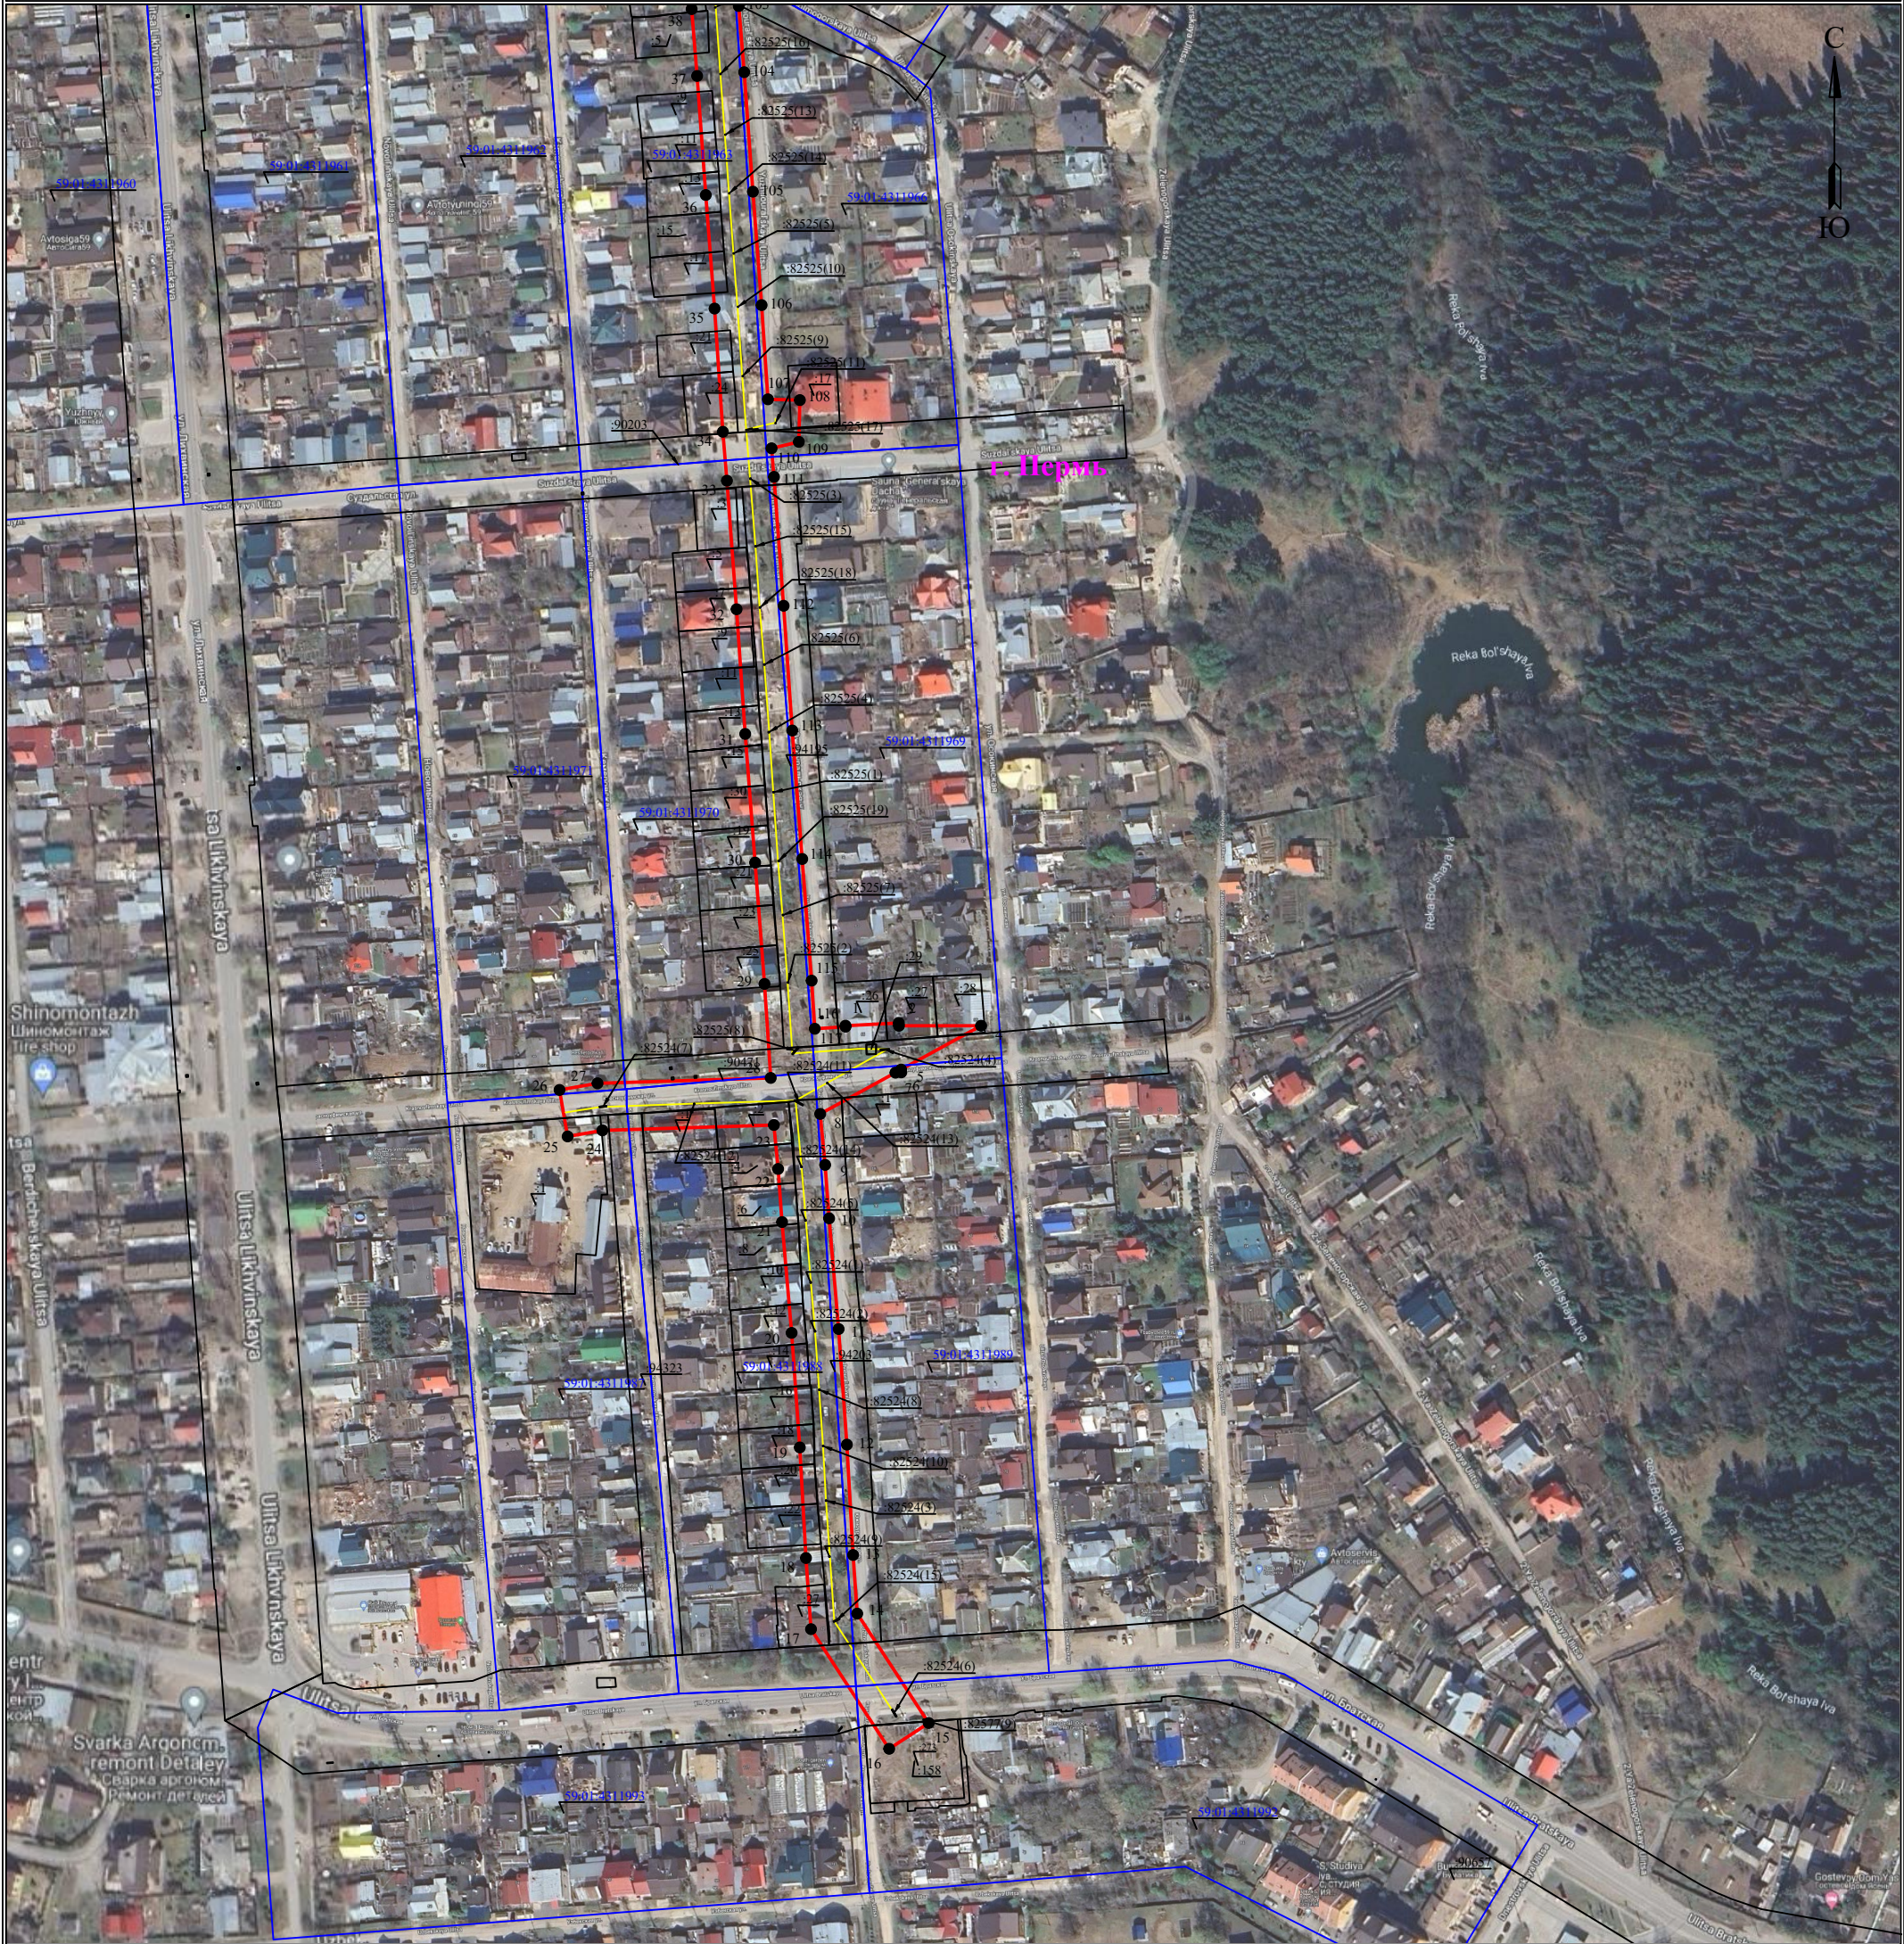

Масштаб 1:3000

Лист 2 из 2

- Используемые условные знаки и обозначения:
- 1

- обозначение характерной точки границы устанавливаемого публичного сервитута

- границы земельных участков, попадающих в зону публичного сервитута

- граница кадастрового квартала

59:01:2010331

- номер кадастрового квартала

:123

- кадастровый номер земельного участка

г. Пермь

- наименование населенного пункта

- ось линии, контур объекта

- граница устанавливаемого публичного сервитута

ГРАФИЧЕСКОЕ ОПИСАНИЕ

местоположения границ публичного сервитута

Электросетевой комплекс Подстанция 110/35/6 кВ «Суханки» (ВЛ 6 кВ ф.Восточный, КТП 6060)
(наименование объекта, местоположение границ которого описано (далее - объект))

Раздел 1

Сведения об объекте		
№ п/п	Характеристики объекта	Описание характеристик
1	2	3
1	Местоположение объекта	Пермский край, Пермь город
2	Площадь объекта +/- величина погрешности определения площади (Р+/- Дельта Р)	43748 кв.м ± 46.42 кв.м
3	Иные характеристики объекта	Публичный сервитут устанавливается в целях эксплуатации объекта электросетевого хозяйства «Электросетевой комплекс Подстанция 110/35/6 кВ «Суханки» (ВЛ 6 кВ ф.Восточный, КТП 6060)» (согласно п.1 ст. 39.37 «Земельного кодекса Российской Федерации» от 25.10.2001 г. №136-ФЗ) Срок установления публичного сервитута - сорок девять лет (согласно п.1 ст. 39.45 ЗК РФ).

Раздел 2

Сведения о местоположении границ объекта					
1. Система координат <u>МСК-59, зона 2</u>					
2. Сведения о характерных точках границ объекта					
Обозначение характерных точек границ	Координаты, м		Метод определения координат характерной точки	Средняя квадратическая погрешность положения характерной точки (M _t), м	Описание обозначения точки местности (при наличии)
	X	Y			
1	2	3	4	5	6
1	514387.54	2235879.18	Метод спутниковых геодезических измерений (определений)	0.10	—
2	514388.76	2235902.90	Метод спутниковых геодезических измерений (определений)	0.10	—
3	514387.52	2235902.96	Метод спутниковых геодезических измерений (определений)	0.10	—
4	514387.53	2235939.49	Метод спутниковых геодезических измерений (определений)	0.10	—
5	514368.02	2235903.93	Метод спутниковых геодезических измерений (определений)	0.10	—
6	514366.77	2235903.99	Метод спутниковых геодезических измерений (определений)	0.10	—

7	514366.64	2235901.41	Метод спутниковых геодезических измерений (определений)	0.10	—
8	514348.27	2235867.93	Метод спутниковых геодезических измерений (определений)	0.10	—
9	514325.59	2235870.13	Метод спутниковых геодезических измерений (определений)	0.10	—
10	514301.79	2235871.89	Метод спутниковых геодезических измерений (определений)	0.10	—
11	514252.53	2235876.13	Метод спутниковых геодезических измерений (определений)	0.10	—
12	514201.09	2235879.81	Метод спутниковых геодезических измерений (определений)	0.10	—
13	514151.96	2235882.56	Метод спутниковых геодезических измерений (определений)	0.10	—
14	514125.88	2235884.40	Метод спутниковых геодезических измерений (определений)	0.10	—
15	514077.18	2235916.19	Метод спутниковых геодезических измерений (определений)	0.10	—
16	514065.70	2235898.61	Метод спутниковых геодезических измерений (определений)	0.10	—
17	514118.96	2235863.84	Метод спутниковых геодезических измерений (определений)	0.10	—
18	514150.61	2235861.60	Метод спутниковых геодезических измерений (определений)	0.10	—
19	514199.84	2235858.85	Метод спутниковых геодезических измерений (определений)	0.10	—
20	514250.81	2235855.21	Метод спутниковых геодезических измерений (определений)	0.10	—
21	514300.14	2235850.95	Метод спутниковых геодезических измерений (определений)	0.10	—
22	514323.80	2235849.21	Метод спутниковых геодезических измерений (определений)	0.10	—
23	514343.34	2235847.31	Метод спутниковых геодезических измерений (определений)	0.10	—
24	514340.96	2235771.02	Метод спутниковых	0.10	—

			геодезических измерений (определений)		
25	514338.25	2235755.56	Метод спутниковых геодезических измерений (определений)	0.10	—
26	514358.94	2235751.94	Метод спутниковых геодезических измерений (определений)	0.10	—
27	514361.90	2235768.86	Метод спутниковых геодезических измерений (определений)	0.10	—
28	514364.30	2235845.91	Метод спутниковых геодезических измерений (определений)	0.10	—
29	514406.13	2235843.15	Метод спутниковых геодезических измерений (определений)	0.10	—
30	514460.12	2235838.98	Метод спутниковых геодезических измерений (определений)	0.10	—
31	514517.40	2235834.56	Метод спутниковых геодезических измерений (определений)	0.10	—
32	514572.89	2235830.71	Метод спутниковых геодезических измерений (определений)	0.10	—
33	514630.11	2235826.43	Метод спутниковых геодезических измерений (определений)	0.10	—
34	514651.88	2235824.61	Метод спутниковых геодезических измерений (определений)	0.10	—
35	514706.72	2235820.92	Метод спутниковых геодезических измерений (определений)	0.10	—
36	514757.26	2235817.02	Метод спутниковых геодезических измерений (определений)	0.10	—
37	514810.26	2235813.17	Метод спутниковых геодезических измерений (определений)	0.10	—
38	514840.01	2235810.73	Метод спутниковых геодезических измерений (определений)	0.10	—
39	514861.61	2235809.71	Метод спутниковых геодезических измерений (определений)	0.10	—
40	514871.53	2235790.50	Метод спутниковых геодезических измерений (определений)	0.10	—
41	514886.32	2235764.73	Метод спутниковых геодезических	0.10	—

			измерений (определений)		
42	514901.72	2235736.33	Метод спутниковых геодезических измерений (определений)	0.10	—
43	514904.41	2235718.52	Метод спутниковых геодезических измерений (определений)	0.10	—
44	514907.33	2235687.35	Метод спутниковых геодезических измерений (определений)	0.10	—
45	514906.75	2235679.98	Метод спутниковых геодезических измерений (определений)	0.10	—
46	514900.74	2235630.05	Метод спутниковых геодезических измерений (определений)	0.10	—
47	514895.63	2235585.68	Метод спутниковых геодезических измерений (определений)	0.10	—
48	514894.43	2235578.93	Метод спутниковых геодезических измерений (определений)	0.10	—
49	514887.45	2235495.47	Метод спутниковых геодезических измерений (определений)	0.10	—
50	514881.64	2235416.41	Метод спутниковых геодезических измерений (определений)	0.10	—
51	514877.68	2235366.28	Метод спутниковых геодезических измерений (определений)	0.10	—
52	514932.03	2235362.19	Метод спутниковых геодезических измерений (определений)	0.10	—
53	514972.69	2235358.97	Метод спутниковых геодезических измерений (определений)	0.10	—
54	515013.59	2235355.58	Метод спутниковых геодезических измерений (определений)	0.10	—
55	515057.97	2235352.39	Метод спутниковых геодезических измерений (определений)	0.10	—
56	515095.59	2235349.40	Метод спутниковых геодезических измерений (определений)	0.10	—
57	515140.86	2235345.27	Метод спутниковых геодезических измерений (определений)	0.10	—
58	515157.54	2235343.69	Метод спутниковых геодезических измерений	0.10	—

			(определений)		
59	515180.28	2235341.83	Метод спутниковых геодезических измерений (определений)	0.10	—
60	515238.46	2235337.56	Метод спутниковых геодезических измерений (определений)	0.10	—
61	515240.00	2235358.50	Метод спутниковых геодезических измерений (определений)	0.10	—
62	515181.91	2235362.77	Метод спутниковых геодезических измерений (определений)	0.10	—
63	515159.39	2235364.61	Метод спутниковых геодезических измерений (определений)	0.10	—
64	515155.15	2235365.01	Метод спутниковых геодезических измерений (определений)	0.10	—
65	515155.33	2235365.67	Метод спутниковых геодезических измерений (определений)	0.10	—
66	515157.38	2235395.38	Метод спутниковых геодезических измерений (определений)	0.10	—
67	515161.34	2235440.74	Метод спутниковых геодезических измерений (определений)	0.10	—
68	515165.58	2235498.61	Метод спутниковых геодезических измерений (определений)	0.10	—
69	515168.41	2235527.38	Метод спутниковых геодезических измерений (определений)	0.10	—
70	515152.75	2235572.54	Метод спутниковых геодезических измерений (определений)	0.10	—
71	515132.91	2235565.65	Метод спутниковых геодезических измерений (определений)	0.10	—
72	515147.06	2235524.86	Метод спутниковых геодезических измерений (определений)	0.10	—
73	515144.66	2235500.45	Метод спутниковых геодезических измерений (определений)	0.10	—
74	515140.41	2235442.30	Метод спутниковых геодезических измерений (определений)	0.10	—
75	515136.45	2235397.11	Метод спутниковых геодезических измерений (определений)	0.10	—

76	515134.52	2235369.11	Метод спутниковых геодезических измерений (определений)	0.10	—
77	515133.96	2235366.98	Метод спутниковых геодезических измерений (определений)	0.10	—
78	515097.38	2235370.32	Метод спутниковых геодезических измерений (определений)	0.10	—
79	515059.56	2235373.33	Метод спутниковых геодезических измерений (определений)	0.10	—
80	515015.21	2235376.52	Метод спутниковых геодезических измерений (определений)	0.10	—
81	514974.39	2235379.90	Метод спутниковых геодезических измерений (определений)	0.10	—
82	514933.65	2235383.13	Метод спутниковых геодезических измерений (определений)	0.10	—
83	514900.27	2235385.64	Метод спутниковых геодезических измерений (определений)	0.10	—
84	514902.58	2235414.83	Метод спутниковых геодезических измерений (определений)	0.10	—
85	514908.39	2235493.83	Метод спутниковых геодезических измерений (определений)	0.10	—
86	514915.34	2235577.11	Метод спутниковых геодезических измерений (определений)	0.10	—
87	514916.49	2235583.28	Метод спутниковых геодезических измерений (определений)	0.10	—
88	514921.59	2235627.65	Метод спутниковых геодезических измерений (определений)	0.10	—
89	514927.61	2235677.53	Метод спутниковых геодезических измерений (определений)	0.10	—
90	514928.36	2235688.05	Метод спутниковых геодезических измерений (определений)	0.10	—
91	514925.27	2235721.07	Метод спутниковых геодезических измерений (определений)	0.10	—
92	514921.93	2235743.11	Метод спутниковых геодезических измерений (определений)	0.10	—
93	514909.44	2235766.15	Метод спутниковых	0.10	—

			геодезических измерений (определений)		
94	514933.09	2235780.86	Метод спутниковых геодезических измерений (определений)	0.10	—
95	514966.53	2235803.32	Метод спутниковых геодезических измерений (определений)	0.10	—
96	514977.74	2235802.99	Метод спутниковых геодезических измерений (определений)	0.10	—
97	514978.34	2235823.98	Метод спутниковых геодезических измерений (определений)	0.10	—
98	514960.41	2235824.50	Метод спутниковых геодезических измерений (определений)	0.10	—
99	514921.70	2235798.50	Метод спутниковых геодезических измерений (определений)	0.10	—
100	514899.19	2235784.50	Метод спутниковых геодезических измерений (определений)	0.10	—
101	514889.97	2235800.56	Метод спутниковых геодезических измерений (определений)	0.10	—
102	514874.71	2235830.11	Метод спутниковых геодезических измерений (определений)	0.10	—
103	514841.37	2235831.69	Метод спутниковых геодезических измерений (определений)	0.10	—
104	514811.93	2235834.10	Метод спутниковых геодезических измерений (определений)	0.10	—
105	514758.74	2235837.97	Метод спутниковых геодезических измерений (определений)	0.10	—
106	514708.26	2235841.86	Метод спутниковых геодезических измерений (определений)	0.10	—
107	514666.33	2235844.68	Метод спутниковых геодезических измерений (определений)	0.10	—
108	514665.98	2235858.88	Метод спутниковых геодезических измерений (определений)	0.10	—
109	514647.38	2235858.42	Метод спутниковых геодезических измерений (определений)	0.10	—
110	514644.52	2235846.29	Метод спутниковых геодезических	0.10	—

			измерений (определений)		
111	514631.81	2235847.36	Метод спутниковых геодезических измерений (определений)	0.10	–
112	514574.44	2235851.65	Метод спутниковых геодезических измерений (определений)	0.10	–
113	514518.92	2235855.50	Метод спутниковых геодезических измерений (определений)	0.10	–
114	514461.74	2235859.93	Метод спутниковых геодезических измерений (определений)	0.10	–
115	514407.59	2235864.11	Метод спутниковых геодезических измерений (определений)	0.10	–
116	514386.18	2235865.51	Метод спутниковых геодезических измерений (определений)	0.10	–
117	514387.11	2235879.20	Метод спутниковых геодезических измерений (определений)	0.10	–
1	514387.54	2235879.18	Метод спутниковых геодезических измерений (определений)	0.10	–

3. Сведения о характерных точках части (частей) границы объекта

Обозначение характерных точек части границы	Координаты, м		Метод определения координат характерной точки	Средняя квадратическая погрешность положения характерной точки (M_t), м	Описание обозначения точки на местности (при наличии)
	X	Y			
1	2	3	4	5	6
–	–	–	–	–	–