



АДМИНИСТРАЦИЯ ГОРОДА ПЕРМИ  
НАЧАЛЬНИК ДЕПАРТАМЕНТА  
ЗЕМЕЛЬНЫХ ОТНОШЕНИЙ  
РАСПОРЯЖЕНИЕ

16.06.2025

№ 21-01-03-5007

**Об установлении публичного  
сервитута в отдельных целях**

На основании статей 39.37, 39.43 Земельного кодекса Российской Федерации, Положения о департаменте земельных отношений администрации города Перми, утвержденного решением Пермской городской Думы от 24 февраля 2015 г. № 39, ходатайства ПАО «Россети Урал» об установлении публичного сервитута от 21 мая 2025 г. № 21-01-06-4603 (от 20 мая 2025 г. № 5572037961):

1. Установить публичный сервитут в отдельных целях в отношении земель, государственная собственность на которые не разграничена, и земельных участков с кадастровыми номерами:

59:01:1813217:163, местоположение: Пермский край, г. Пермь, Кировский р-н, ул. Заборная;

59:01:1813217:11, расположенного по адресу: Российская Федерация, Пермский край, городской округ Пермский, город Пермь, улица Заборная, з/у 45;

59:01:1813217:1, местоположение которого установлено относительно ориентира, расположенного за пределами участка. Почтовый адрес ориентира: Пермский край, г. Пермь, р-н Кировский, ул. Заборная, 43, на срок 49 лет для использования в целях размещения (эксплуатации) объекта электросетевого хозяйства «ВЛ-0,4КВ ТП-1888 АГРОНОМИЧЕСКАЯ», который в соответствии с актом приемки законченного строительством объекта приемочной комиссией от 29 июля 2014 г. № 651, информационной справкой от 20 мая 2025 г. № 50516 принят в эксплуатацию и числится на балансе ПАО «Россети Урал».

2. Утвердить границы публичного сервитута в отдельных целях согласно приложению к настоящему распоряжению (схема расположения границ публичного сервитута (условный номер 821:17ПС)).

3. Плата за публичный сервитут в отдельных целях не устанавливается.

4. Утвердить прилагаемый график проведения работ при осуществлении деятельности, для обеспечения которой устанавливается публичный сервитут в отдельных целях.

5. Порядок установления зон с особыми условиями использования территорий и содержание ограничений прав на земельные участки в границах таких зон установлены постановлением Правительства Российской Федерации от 24 февраля 2009 г. № 160 «О порядке установления охранных зон объектов

электросетевого хозяйства и особых условий использования земельных участков, расположенных в границах таких зон».

6. ПАО «Россети Урал» (ИНН 6671163413) обязано привести земли, государственная собственность на которые не разграничена, и земельные участки в состояние, пригодное для их использования в соответствии с разрешенным использованием, в срок не позднее, чем 3 месяца после завершения эксплуатации инженерного сооружения, для размещения которого был установлен публичный сервитут.

7. Отделу информационно-организационной работы департамента земельных отношений администрации города Перми в течение 2 рабочих дней со дня подписания настоящего распоряжения направить:

7.1. в информационно-аналитическое управление администрации города Перми для обеспечения размещения в течение 5 рабочих дней со дня подписания распоряжения на официальном сайте муниципального образования город Пермь в информационно-телекоммуникационной сети Интернет;

7.2. в ПАО «Россети Урал» (ИНН 6671163413).

8. Отделу по формированию земельных участков и установлению сервитутов департамента земельных отношений администрации города Перми обеспечить направление копии настоящего распоряжения со дня подписания в орган, осуществляющий государственный кадастровый учет и государственную регистрацию прав в течение 5 рабочих дней.

9. Настоящее распоряжение вступает в силу со дня подписания.

10. Контроль за исполнением настоящего распоряжения возложить на заместителя начальника департамента земельных отношений администрации города Перми Шафранову Е.П.

Исполняющий обязанности начальника  
департамента земельных отношений  
администрации города Перми

Документ подписан электронной подписью

Сертификат: 00CCCF705F25A8B5566F308351DC481404

Владелец: Погадаева Елена Александровна

Действителен: с 22.10.2024 по 15.01.2026

Е.А. Погадаева

УТВЕРЖДЕН

распоряжением начальника департамента  
земельных отношений  
администрации г. Перми  
«Об установлении публичного сервитута  
в отдельных целях»

от 16.06.2025 № 21-01-03-5007

### **ГРАФИК**

**проведения работ при осуществлении деятельности, для обеспечения  
которой устанавливается публичный сервитут в отдельных целях**

В отношении земель, государственная собственность на которые не разграничена, и (или) земельного(ых) участка(ов), находящегося(ихся) в муниципальной собственности или государственная собственность на который(ые) не разграничена, и не обремененных правами третьих лиц, установить свободный график проведения работ при осуществлении деятельности, для обеспечения которой устанавливается публичный сервитут в отдельных целях, завершить работы не позднее окончания срока публичного сервитута, установленного пунктом 1 настоящего распоряжения.

**ГРАФИЧЕСКОЕ ОПИСАНИЕ**  
местоположения границ публичного сервитута

ВЛ-0,4КВ ТП-1888 АГРОНОМИЧЕСКАЯ  
(наименование объекта, местоположение границ которого описано (далее - объект))

**Раздел 1**

| Сведения об объекте |                                                                              |   |
|---------------------|------------------------------------------------------------------------------|---|
| № п/п               | Характеристики объекта                                                       | Описание характеристик   |
| 1                   | 2                                                                            | 3   |
| 1                   | Местоположение объекта                                                       | Пермский край, Пермь город   |
| 2                   | Площадь объекта +/- величина погрешности определения площади (Р+/- Дельта Р) | 544 кв.м ± 9.10 кв.м   |
| 3                   | Иные характеристики объекта                                                  | Публичный сервитут устанавливается в целях эксплуатации объекта электросетевого хозяйства «ВЛ-0,4КВ ТП-1888 АГРОНОМИЧЕСКАЯ» согласно п.1 ст. 39.37 «Земельного кодекса Российской Федерации» от 25.10.2001 г. №136-ФЗ)<br>Срок установления публичного сервитута - сорок девять лет (согласно п.1 ст. 39.45 ЗК РФ). |


**Раздел 2**

| Сведения о местоположении границ объекта        |               |            |                                                                  |   |                                                                |
|-------------------------------------------------|---------------|------------|------------------------------------------------------------------|---|----------------------------------------------------------------|
| 1. Система координат <u>МСК-59, зона 2</u>      |               |            |                                                                  |   |                                                                |
| 2. Сведения о характерных точках границ объекта |               |            |                                                                  |   |                                                                |
| Обозначение<br>характерных<br>точек границ      | Координаты, м |            | Метод определения<br>координат<br>характерной точки              | Средняя<br>квадратическая<br>погрешность<br>положения<br>характерной точки<br>(M <sub>i</sub> ), м | Описание<br>обозначения<br>точки<br>местности (при<br>наличии) |
|                                                 | X             | Y          |                                                                  |   |                                                                |
| 1                                               | 2             | 3          | 4                                                                | 5                                                                                                  | 6                                                              |
| 1                                               | 522832.70     | 2219267.34 | Метод спутниковых<br>геодезических<br>измерений<br>(определений) | 0.10                                                                                               | —                                                              |
| 2                                               | 522817.09     | 2219268.92 | Метод спутниковых<br>геодезических<br>измерений<br>(определений) | 0.10                                                                                               | —                                                              |
| 3                                               | 522792.10     | 2219272.68 | Метод спутниковых<br>геодезических<br>измерений<br>(определений) | 0.10                                                                                               | —                                                              |
| 4                                               | 522753.96     | 2219275.08 | Метод спутниковых<br>геодезических<br>измерений<br>(определений) | 0.10                                                                                               | —                                                              |
| 5                                               | 522697.22     | 2219281.56 | Метод спутниковых<br>геодезических<br>измерений<br>(определений) | 0.10                                                                                               | —                                                              |
| 6                                               | 522696.77     | 2219277.60 | Метод спутниковых<br>геодезических<br>измерений<br>(определений) | 0.10                                                                                               | —                                                              |
| 7                                               | 522753.61     | 2219271.10 | Метод спутниковых                                                | 0.10                                                                                               | —                                                              |

|    |           |            |                                                         |      |   |
|----|-----------|------------|---------------------------------------------------------|------|---|
|    |           |            | геодезических измерений (определений)                   |      |   |
| 8  | 522791.68 | 2219268.70 | Метод спутниковых геодезических измерений (определений) | 0.10 | – |
| 9  | 522816.59 | 2219264.96 | Метод спутниковых геодезических измерений (определений) | 0.10 | – |
| 10 | 522832.30 | 2219263.36 | Метод спутниковых геодезических измерений (определений) | 0.10 | – |
| 1  | 522832.70 | 2219267.34 | Метод спутниковых геодезических измерений (определений) | 0.10 | – |

3. Сведения о характерных точках части (частей) границы объекта

| Обозначение характерных точек части границы | Координаты, м |   | Метод определения координат характерной точки | Средняя квадратическая погрешность положения характерной точки ( $M_t$ ), м | Описание обозначения точки на местности (при наличии) |
|---------------------------------------------|---------------|---|-----------------------------------------------|-----------------------------------------------------------------------------|-------------------------------------------------------|
|                                             | X             | Y |                                               |                                                                             |                                                       |
| 1                                           | 2             | 3 | 4                                             | 5                                                                           | 6                                                     |
| –                                           | –             | – | –                                             | –                                                                           | –                                                     |

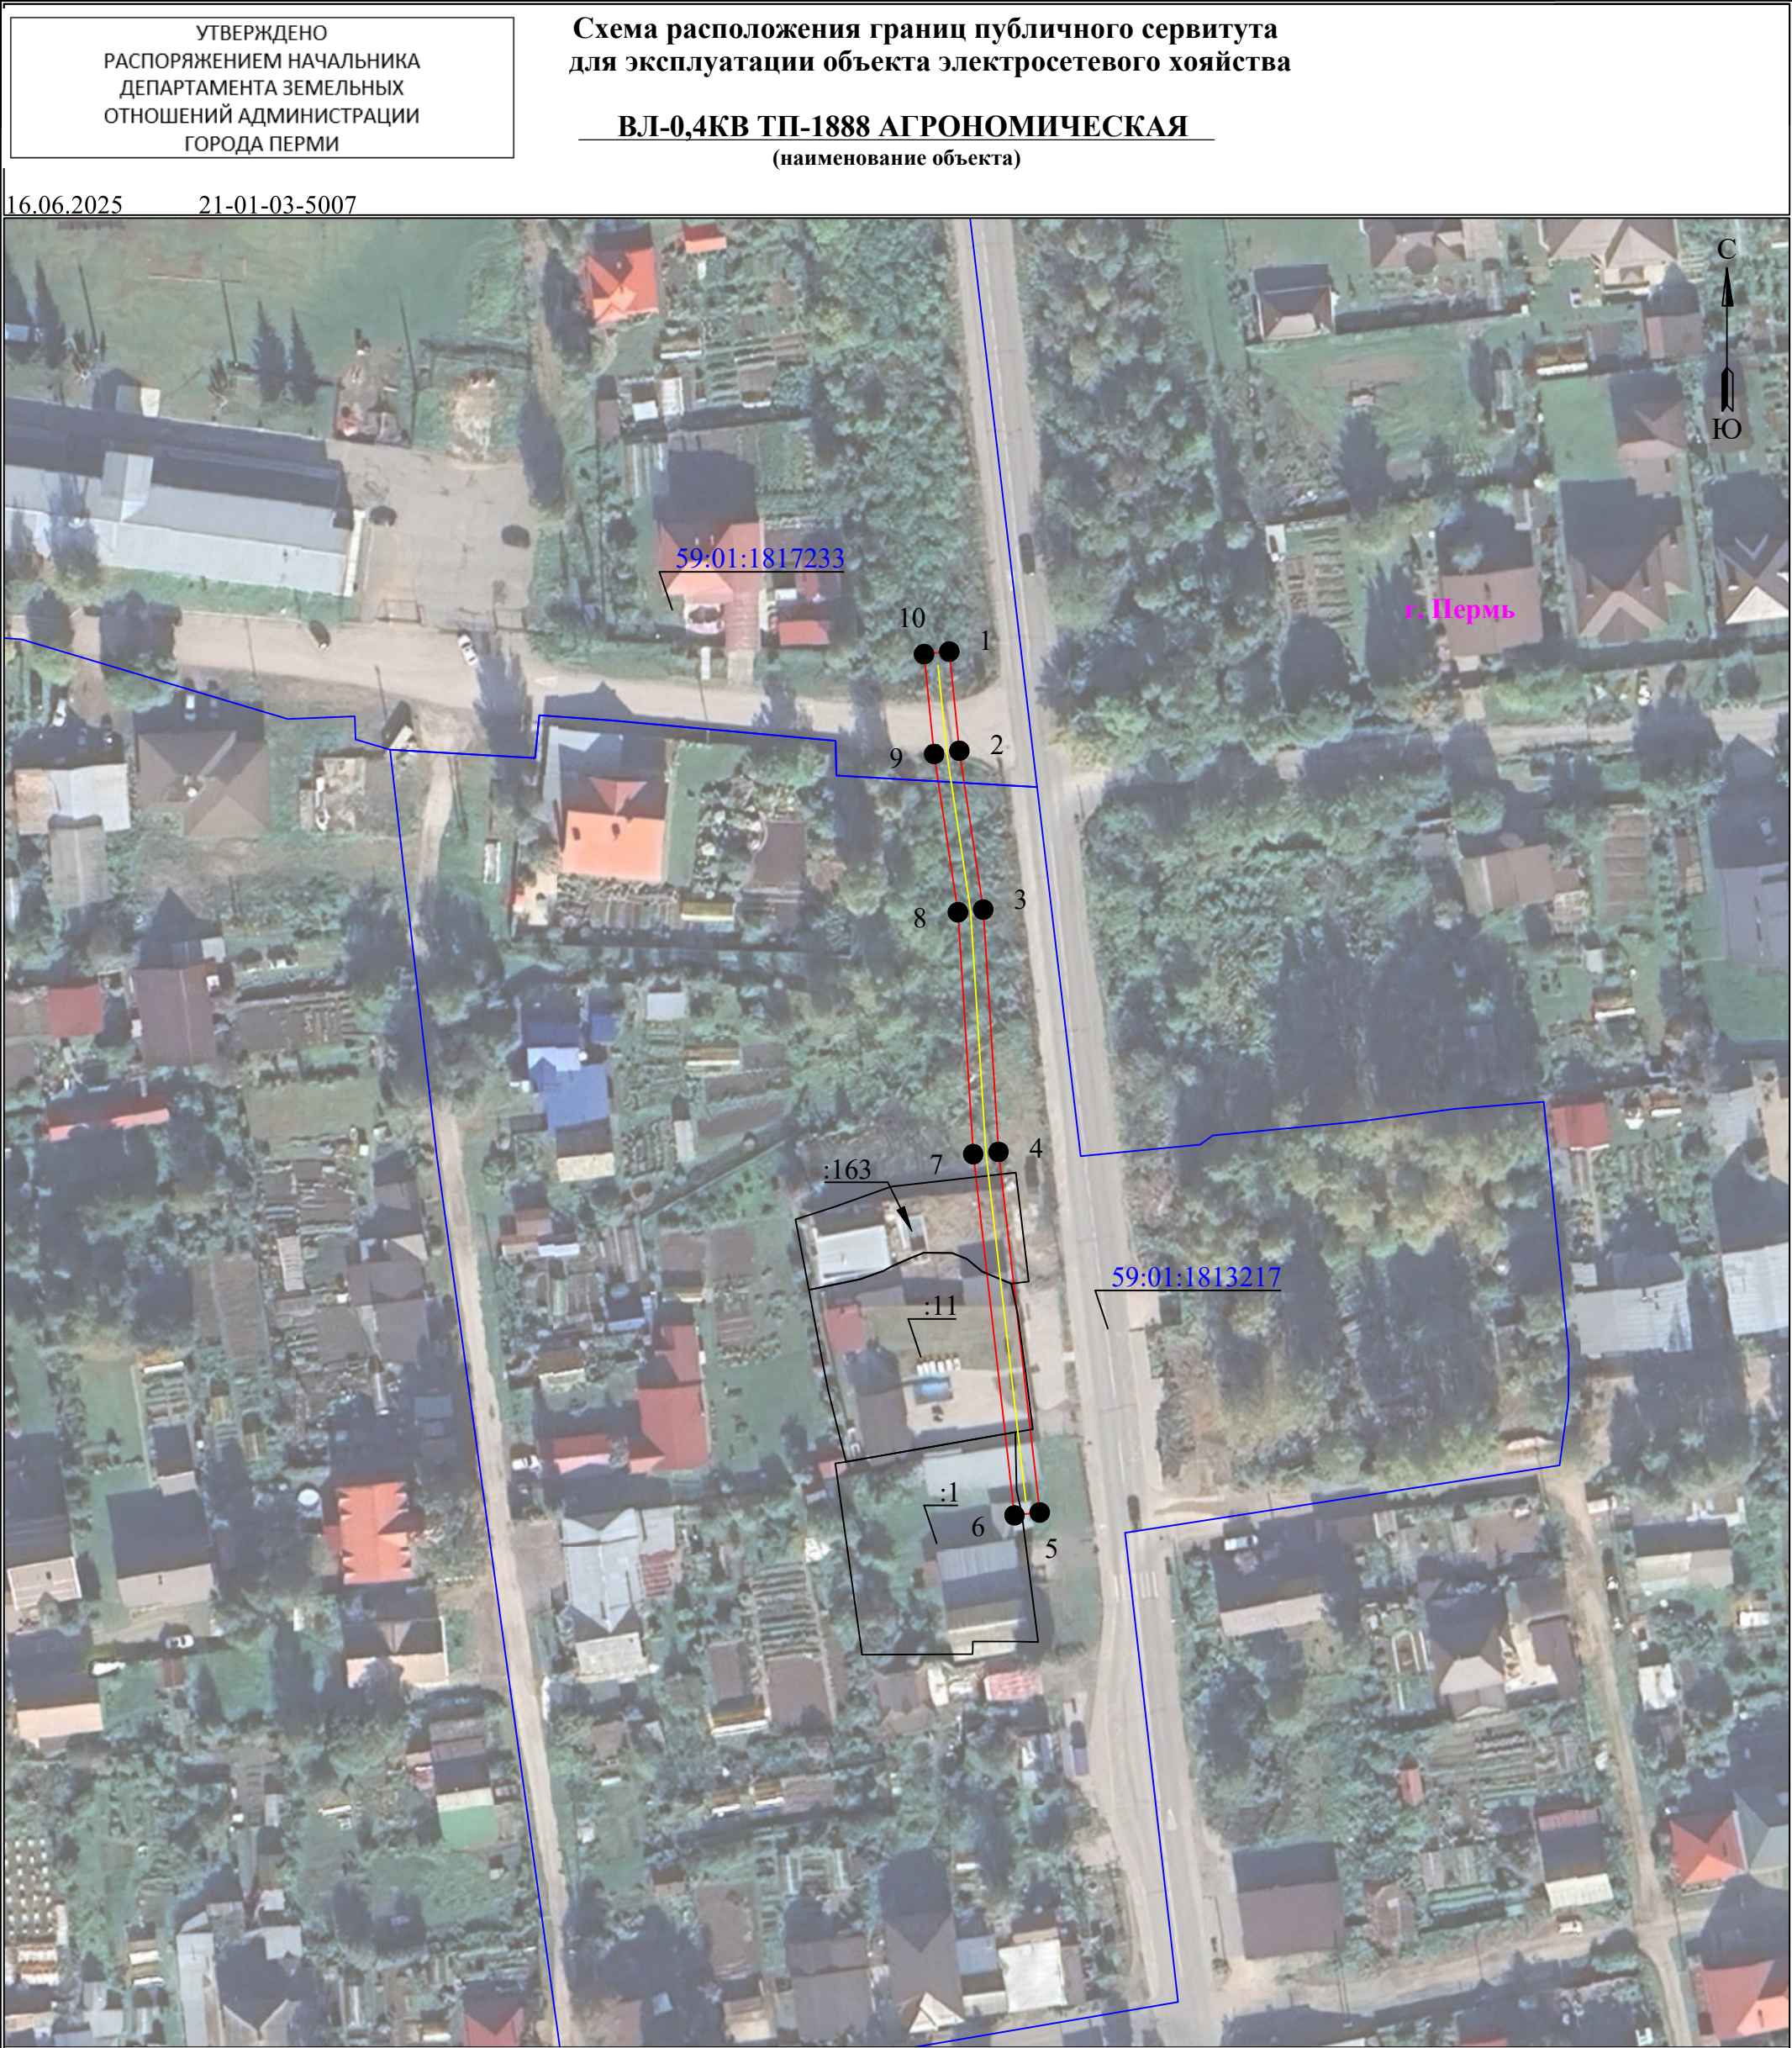

Масштаб 1:1000

Используемые условные знаки и обозначения:

|  |                                                                      |  |                                                               |
|--|----------------------------------------------------------------------|--|---------------------------------------------------------------|
|  | - границы земельных участков, попадающих в зону публичного сервитута |  | - граница устанавливаемого публичного сервитута               |
|  | - граница кадастрового квартала                                      |  | - граница муниципального образования, населенного пункта      |
|  | - кадастровый номер земельного участка                               |  | - наименование муниципального образования, населенного пункта |
|  | - номер кадастрового квартала                                        |  | - Линия электропередачи                                       |