



АДМИНИСТРАЦИЯ ГОРОДА ПЕРМИ
НАЧАЛЬНИК ДЕПАРТАМЕНТА
ЗЕМЕЛЬНЫХ ОТНОШЕНИЙ
РАСПОРЯЖЕНИЕ

18.06.2025

№ 21-01-03-5066

Об установлении публичного сервитута в отдельных целях

На основании статей 39.37, 39.43 Земельного кодекса Российской Федерации, статьи 3.6 Федерального закона от 25 октября 2001 г. № 137-ФЗ «О введении в действие Земельного кодекса Российской Федерации», Положения о департаменте земельных отношений администрации города Перми, утвержденного решением Пермской городской Думы от 24 февраля 2015 г. № 39, ходатайства ПАО «Россети Урал» об установлении публичного сервитута от 22 мая 2025 г. № 5582109861 (№ 21-01-06-4703):

1. Установить публичный сервитут в отдельных целях в отношении земельных участков с кадастровыми номерами:

59:01:4616058:137, расположенного по адресу: Российская Федерация, Пермский край, городской округ Пермский, город Пермь, шоссе Космонавтов, з/у 393и;

59:01:4616058:138, местоположение: Пермский край, г.Пермь, Индустриальный район, ш. Космонавтов, 393, на срок 49 лет для использования в целях размещения (эксплуатации) объекта электросетевого хозяйства «КЛ-0,4кВ РП-90-ВРУ магазина Декатлон», который в соответствии с актом приемки законченного строительством объекта приемочной комиссией от 24 декабря 2015 г. № 1425, информационной справкой от 20 мая 2025 г. № 50516 принят в эксплуатацию и числится на балансе ПАО «Россети Урал».

2. Утвердить границы публичного сервитута в отдельных целях согласно приложению к настоящему распоряжению (схема расположения границ публичного сервитута (условный номер 3916:143ПС)).

3. Плата за публичный сервитут в отдельных целях не устанавливается.

4. Порядок установления зон с особыми условиями использования территорий и содержание ограничений прав на земельные участки в границах таких зон установлены постановлением Правительства Российской Федерации от 24 февраля 2009 г. № 160 «О порядке установления охранных зон объектов электросетевого хозяйства и особых условий использования земельных участков, расположенных в границах таких зон».

5. ПАО «Россети Урал» (ИНН 6671163413) обязано привести земельные участки в состояние, пригодное для их использования в соответствии с разрешенным использованием, в срок не позднее, чем 3 месяца после завершения эксплуатации инженерного сооружения, для размещения которого был установлен публичный сервитут.

6. Отделу информационно-организационной работы департамента земельных отношений администрации города Перми обеспечить направление копии настоящего распоряжения в течение 2 рабочих дней со дня его подписания:

7. в информационно-аналитическое управление администрации города Перми для обеспечения размещения в течение 5 рабочих дней со дня подписания распоряжения на официальном сайте муниципального образования город Пермь в информационно-телекоммуникационной сети Интернет;


7.1. в ПАО «Россети Урал» (ИНН 6671163413).

7.2 Отделу по формированию земельных участков и установлению сервитутов департамента земельных отношений администрации города Перми обеспечить направление копии настоящего распоряжения со дня подписания в орган, осуществляющий государственный кадастровый учет и государственную регистрацию прав в течение 5 рабочих дней.

8. Настоящее распоряжение вступает в силу со дня подписания.

9. Контроль за исполнением настоящего распоряжения возложить на заместителя начальника департамента земельных отношений администрации города Перми Шафранову Е.П.

И.о. начальника
департамента земельных отношений
администрации города Перми

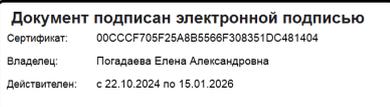

Е.А.Погадаева

ГРАФИЧЕСКОЕ ОПИСАНИЕ
местоположения границ публичного сервитута

КЛ-0,4кВ РП-90 - ВРУ магазина Декатлон
(наименование объекта, местоположение границ которого описано (далее - объект))

Раздел 1

Сведения об объекте		
№ п/п	Характеристики объекта	Описание характеристик
1	2	3
1	Местоположение объекта	Пермский край, Пермь город
2	Площадь объекта +/- величина погрешности определения площади (P+/- Дельта P)	140 кв.м ± 2.48 кв.м
3	Иные характеристики объекта	Публичный сервитут устанавливается в целях эксплуатации объекта электросетевого хозяйства «КЛ-0,4кВ РП-90 - ВРУ магазина Декатлон» (согласно п.1 ст. 39.37 «Земельного кодекса Российской Федерации» от 25.10.2001 г. №136-ФЗ) Срок установления публичного сервитута - сорок девять лет (согласно п.1 ст. 39.45 ЗК РФ).

Раздел 2

Сведения о местоположении границ объекта					
1. Система координат <u>МСК-59, зона 2</u>					
2. Сведения о характерных точках границ объекта					
Обозначение характерных точек границ	Координаты, м		Метод определения координат характерной точки	Средняя квадратическая погрешность положения характерной точки (M _t), м	Описание обозначения точки местности (при наличии)
	X	Y			
1	2	3	4	5	6
1	511287.00	2224505.87	Метод спутниковых геодезических измерений (определений)	0.10	—
2	511286.98	2224508.17	Метод спутниковых геодезических измерений (определений)	0.10	—
3	511280.47	2224508.50	Метод спутниковых геодезических измерений (определений)	0.10	—
4	511263.82	2224509.23	Метод спутниковых геодезических измерений (определений)	0.10	—
5	511256.28	2224521.04	Метод спутниковых геодезических измерений (определений)	0.10	—
6	511250.67	2224529.51	Метод спутниковых геодезических измерений (определений)	0.10	—
7	511246.56	2224535.59	Метод спутниковых	0.10	—

			геодезических измерений (определений)		
8	511240.46	2224535.52	Метод спутниковых геодезических измерений (определений)	0.10	–
9	511240.46	2224533.23	Метод спутниковых геодезических измерений (определений)	0.10	–
10	511245.35	2224533.28	Метод спутниковых геодезических измерений (определений)	0.10	–
11	511248.77	2224528.23	Метод спутниковых геодезических измерений (определений)	0.10	–
12	511254.34	2224519.79	Метод спутниковых геодезических измерений (определений)	0.10	–
13	511262.53	2224506.98	Метод спутниковых геодезических измерений (определений)	0.10	–
14	511280.36	2224506.20	Метод спутниковых геодезических измерений (определений)	0.10	–
1	511287.00	2224505.87	Метод спутниковых геодезических измерений (определений)	0.10	–

3. Сведения о характерных точках части (частей) границы объекта


Обозначение характерных точек части границы	Координаты, м		Метод определения координат характерной точки	Средняя квадратическая погрешность положения характерной точки (M_t), м	Описание обозначения точки на местности (при наличии)
	X	Y			
1	2	3	4	5	6
–	–	–	–	–	–

УТВЕРЖДЕНО
РАСПОРЯЖЕНИЕМ НАЧАЛЬНИКА
ДЕПАРТАМЕНТА ЗЕМЕЛЬНЫХ
ОТНОШЕНИЙ АДМИНИСТРАЦИИ
ГОРОДА ПЕРМИ

Схема расположения границ публичного сервитута для эксплуатации объекта электросетевого хозяйства

КЛ-0,4кВ РП-90 - ВРУ магазина Декатлон
(наименование объекта)

18.06.2025 21-01-03-5066

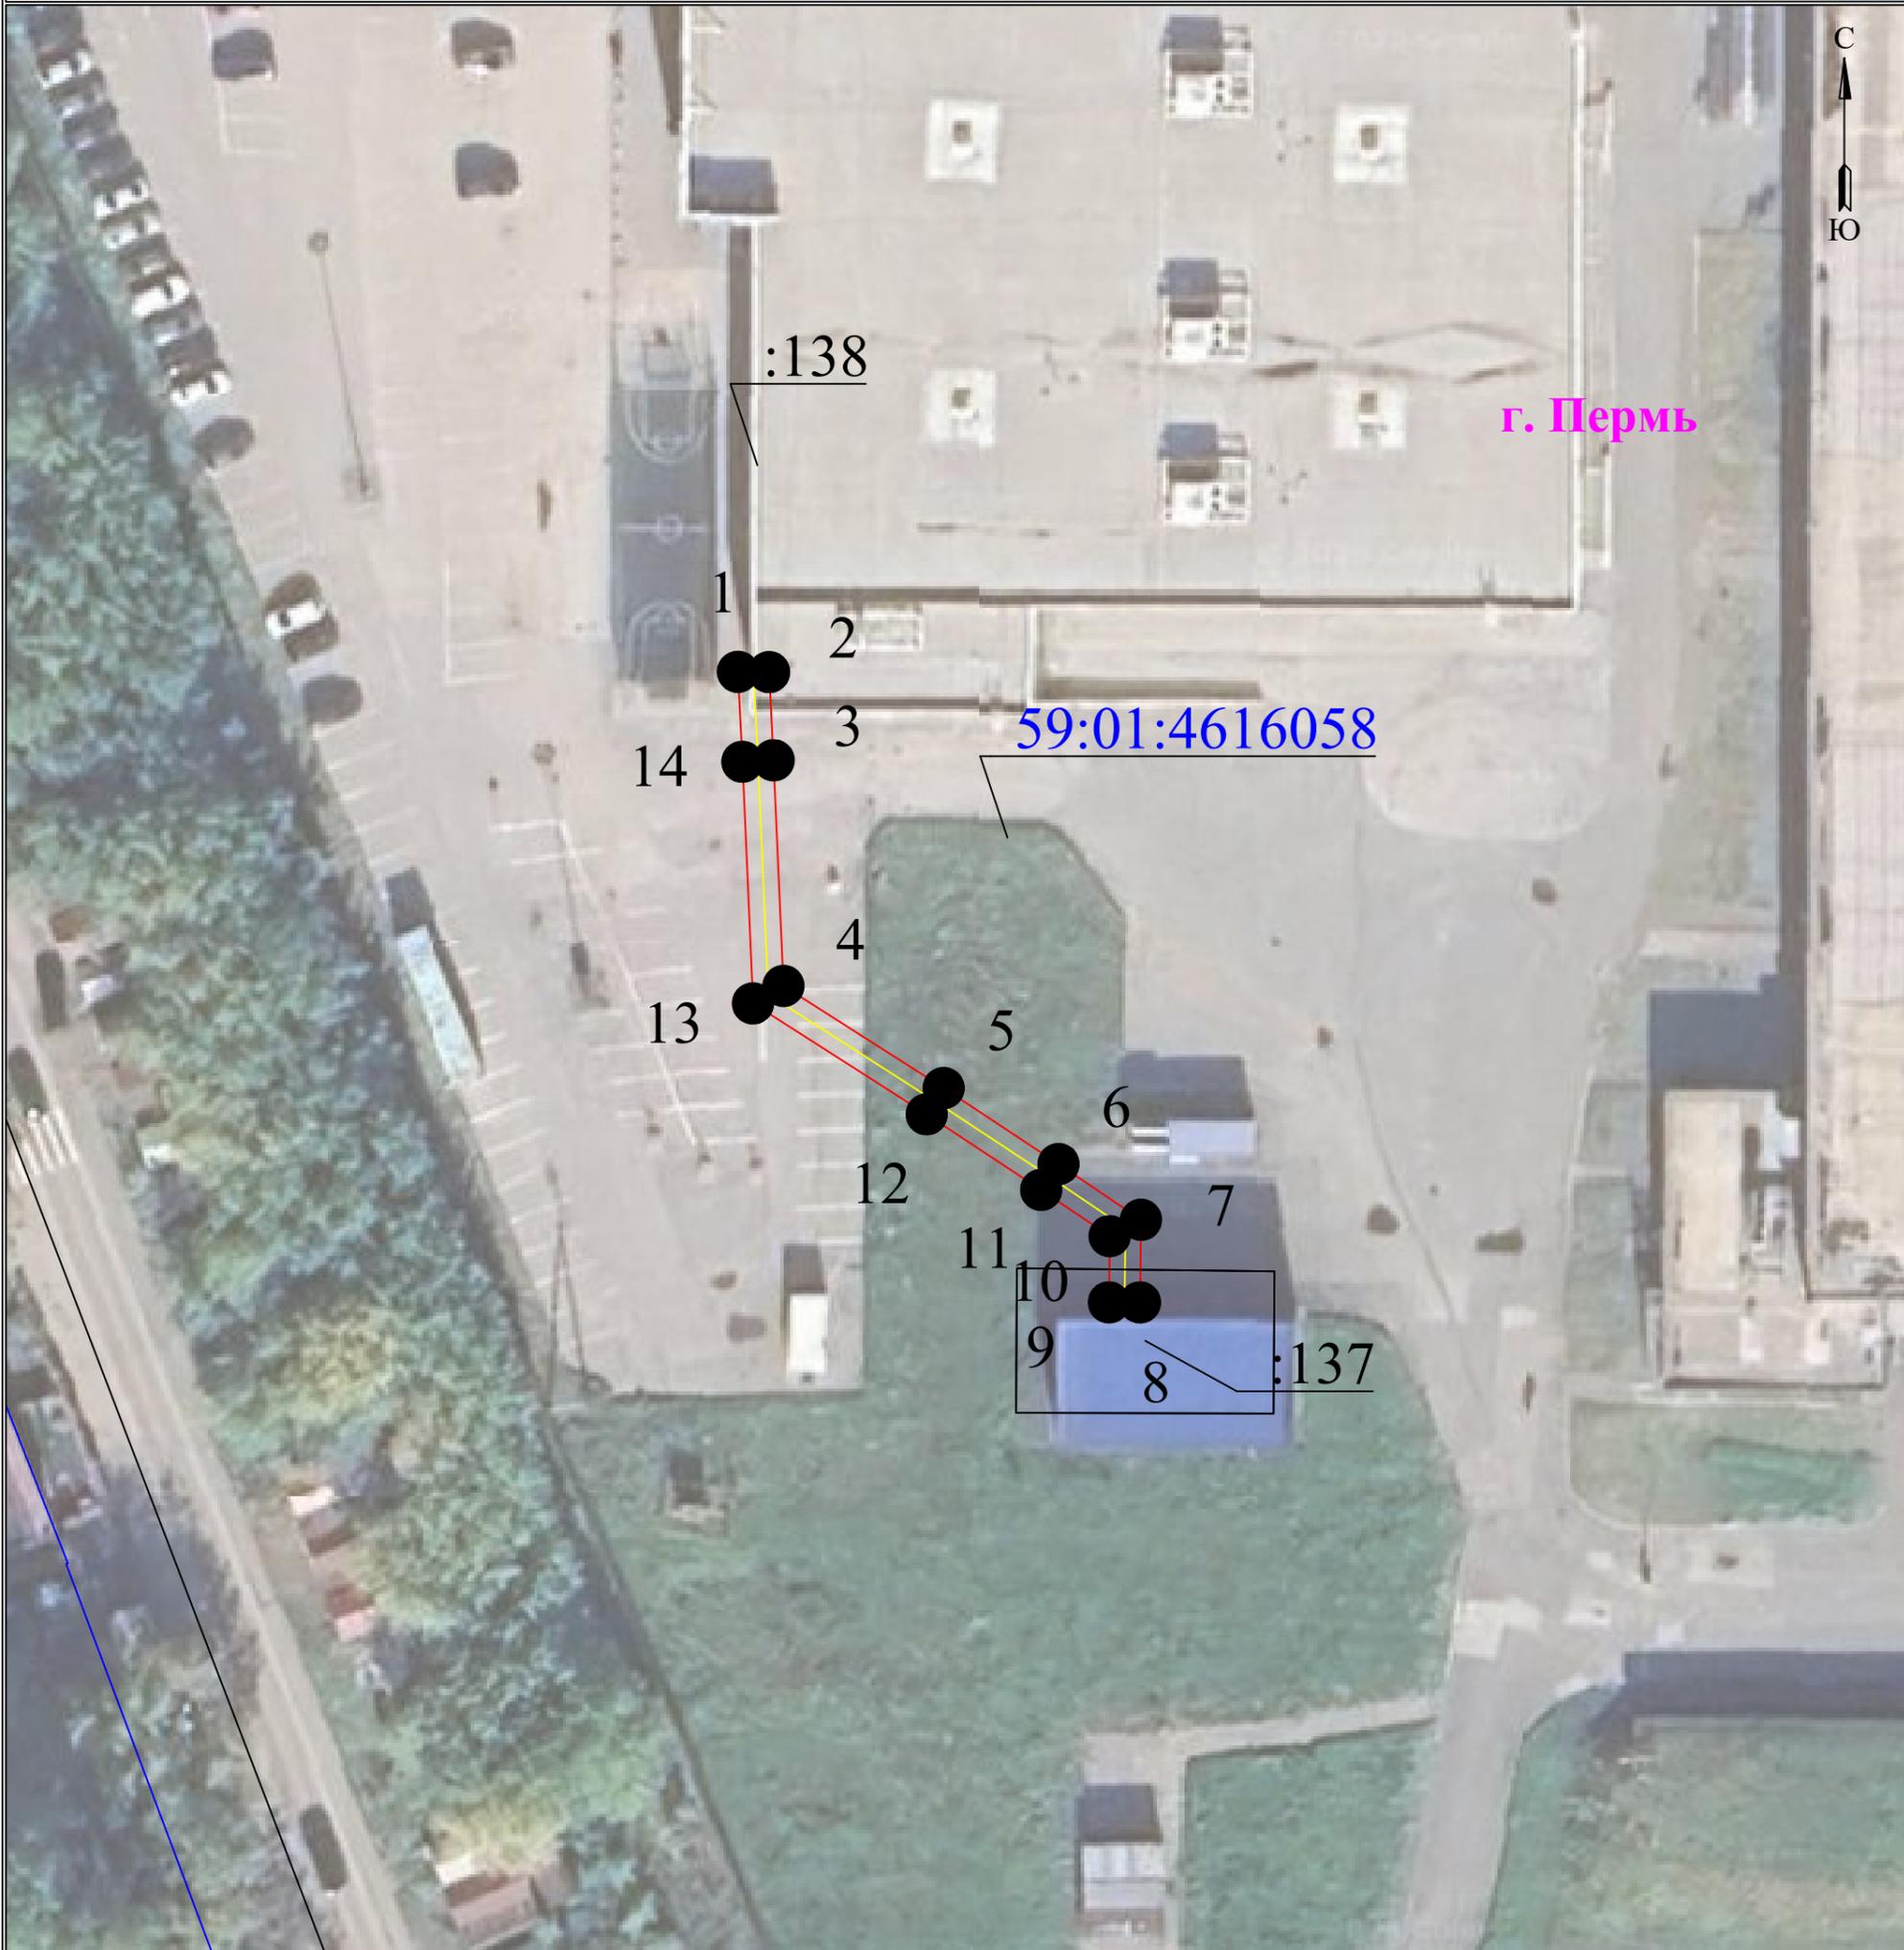

Масштаб 1:500

Используемые условные знаки и обозначения:

- границы земельных участков, попадающих в зону публичного сервитута
- граница кадастрового квартала
- кадастровый номер земельного участка
- номер кадастрового квартала

- граница устанавливаемого публичного сервитута
- граница муниципального образования, населенного пункта
- наименование муниципального образования, населенного пункта
- Линия электропередачи