



АДМИНИСТРАЦИЯ ГОРОДА ПЕРМИ
НАЧАЛЬНИК ДЕПАРТАМЕНТА
ЗЕМЕЛЬНЫХ ОТНОШЕНИЙ
РАСПОРЯЖЕНИЕ

25.06.2025

№ 21-01-03-5257

**Об установлении публичного
сервитута в отдельных целях**

На основании статей 39.37, 39.43 Земельного кодекса Российской Федерации, статьи 3.6 Федерального закона от 25 октября 2001 г. № 137-ФЗ «О введении в действие Земельного кодекса Российской Федерации», Положения о департаменте земельных отношений администрации города Перми, утвержденного решением Пермской городской Думы от 24 февраля 2015 г. № 39, договора на прокладку и эксплуатацию инженерных коммуникаций в границах полосы отвода автомобильных дорог от 07 декабря 2023 г. № 272 (№ 283/12-23), ходатайства ПАО «Россети Урал» об установлении публичного сервитута от 29 мая 2025 г. № 5610465880 (№ 21-01-07-П-7826):

1. Установить публичный сервитут в отдельных целях в отношении земель, государственная собственность на которые не разграничена, и земельных участков с кадастровыми номерами:

59:01:4410006:24, расположенного по адресу: край Пермский, г. Пермь, р-н Ленинский, ул. Окулова, 18;

59:01:4410006:25, расположенного по адресу: Пермский край, г. Пермь, р-н Ленинский, ул. Монастырская, 42а;

59:01:4410006:403, расположенного по адресу: Пермский край, г. Пермь, р-н Ленинский, ул. Монастырская, 42а;

59:01:4410006:6, расположенного по адресу: край Пермский, г. Пермь, р-н Ленинский, ул. Окулова, 18;

59:01:0000000: 82212, расположенного по адресу: Пермский край, г. Пермь, Ленинский район, пересечение ул. Свердловская и ул. Монастырская;

59:01:0000000: 82215, расположенного по адресу: Пермский край, г. Пермь, ул. Монастырская, от ул. Свердловская до ул. Попова;

59:01:0000000:84869, расположенного по адресу: Пермский край, г. Пермь, ул. Свердловская, (от ул. Монастырская до ул. Окулова), на срок 49 лет для использования в целях размещения (эксплуатации) объекта электросетевого хозяйства «ВЛ 0,4 кВ от КТП 5207», входящего в состав сооружения «Электросетевой комплекс Подстанция 35/6 кВ «Центральная»» с кадастровым номером 59:01:0000000:77478, принадлежащего на праве собственности ПАО «Россети Урал», о чем в Едином государственном реестре недвижимости

сделана запись о государственной регистрации права от 20 мая 2014 г. № 59-59-01/208/2014-202.

2. Утвердить границы публичного сервитута в отдельных целях согласно приложению к настоящему распоряжению (схема расположения границ публичного сервитута (условный номер 6:31ПС)).

3. Плата за публичный сервитут в отдельных целях не устанавливается.

4. Утвердить прилагаемый график проведения работ при осуществлении деятельности, для обеспечения которой устанавливается публичный сервитут в отдельных целях.

5. Порядок установления зон с особыми условиями использования территорий и содержание ограничений прав на земельные участки в границах таких зон установлены постановлением Правительства Российской Федерации от 24 февраля 2009 г. № 160 «О порядке установления охранных зон объектов электросетевого хозяйства и особых условий использования земельных участков, расположенных в границах таких зон».

6. ПАО «Россети Урал» (ИНН 6671163413) обязано привести земли, государственная собственность на которые не разграничена, и земельные участки в состояние, пригодное для их использования в соответствии с разрешенным использованием, в срок не позднее, чем 3 месяца после завершения эксплуатации инженерного сооружения, для размещения которого был установлен публичный сервитут.

7. Отделу информационно-организационной работы департамента земельных отношений администрации города Перми обеспечить направление копии настоящего распоряжения в течение 2 рабочих дней со дня его подписания:

7.1. в информационно-аналитическое управление администрации города Перми для обеспечения размещения в течение 5 рабочих дней со дня подписания распоряжения на официальном сайте муниципального образования город Пермь в информационно-телекоммуникационной сети Интернет;

7.2. в ПАО «Россети Урал» (ИНН 6671163413).

8. Отделу по формированию земельных участков и установлению сервитутов департамента земельных отношений администрации города Перми обеспечить направление копии настоящего распоряжения в течение 5 рабочих дней со дня подписания в орган, осуществляющий государственный кадастровый учет и государственную регистрацию прав.

9. Настоящее распоряжение вступает в силу со дня подписания.

10. Контроль за исполнением настоящего распоряжения возложить на заместителя начальника департамента земельных отношений администрации города Перми Шафранову Е.П.

Документ подписан электронной подписью

Сертификат: 08CA077ACA0F7771A6A2992495050690

Владелец: Пьянкова Лариса Владимировна

Действителен: с 14.10.2024 по 07.01.2026

Л.В. Пьянкова

УТВЕРЖДЕН
распоряжением начальника департамента
земельных отношений администрации
города Перми
«Об установлении публичного сервитута
в отдельных целях»
от 25.06.2025 № 21-01-03-5257

ГРАФИК

**проведения работ при осуществлении деятельности, для обеспечения
которой устанавливается публичный сервитут в отдельных целях**

В отношении земель, государственная собственность на которые не разграничена, и (или) земельного(ых) участка(ов), находящегося(ихся) в муниципальной собственности или государственная собственность на который(ые) не разграничена, и не обремененных правами третьих лиц, установить свободный график проведения работ при осуществлении деятельности, для обеспечения которой устанавливается публичный сервитут в отдельных целях, завершить работы не позднее окончания срока публичного сервитута, установленного пунктом 1 настоящего распоряжения.


Схема расположения границ публичного сервитута

Наименование объекта: Электросетевой комплекс Подстанция 35/6 кВ «Центральная» (ВЛ 0,4 кВ от КТП 5207)

Местоположение объекта: Пермский край, г. Пермь

Площадь объекта: 604 кв.м

Категория земель: Земли населенных пунктов

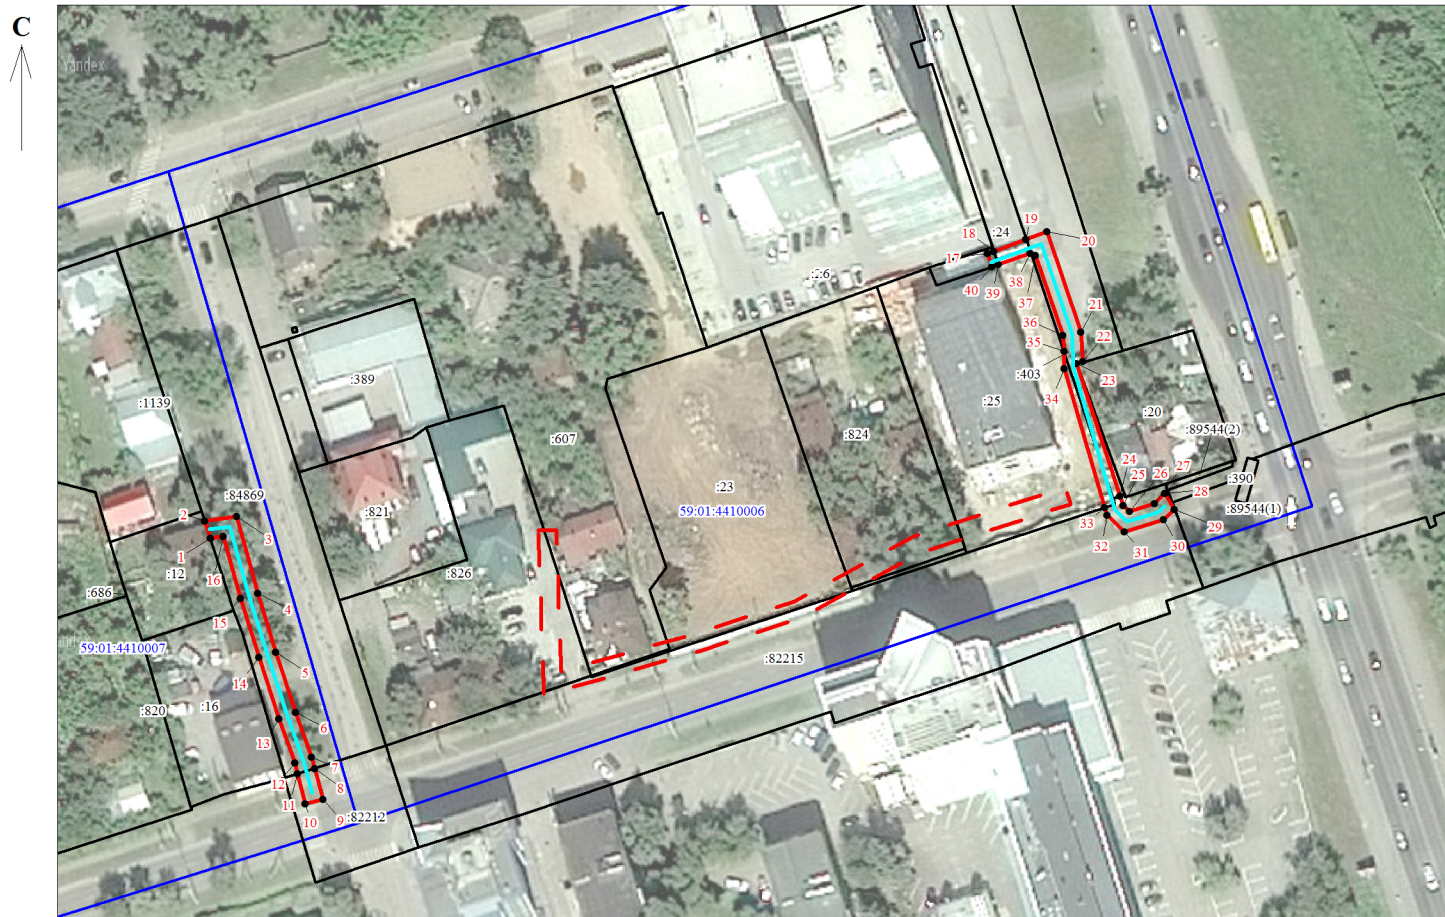

Масштаб 1:1000

- - Характерная точка границ публичного сервитута
- 1, 2, 3 ,..., n - Надписи номеров характерных точек
- Граница публичного сервитута
- - Проектируемая линия электропередач
- - Часть границ объектов по сведениям ЕГРН
- :6 - Номер земельного участка
- 59:01:0000000:345 - Номер и граница кадастрового квартала
- - - Граница изменяемого публичного сервитута

УТВЕРЖДЕНО
РАСПОРЯЖЕНИЕМ НАЧАЛЬНИКА
ДЕПАРТАМЕНТА ЗЕМЕЛЬНЫХ
ОТНОШЕНИЙ АДМИНИСТРАЦИИ
ГОРОДА ПЕРМИ

25.06.2025

21-01-03-5257

Сведения о характерных точках части (частей) границы объекта				
Характерные точки	Измененные (уточненные) координаты, м		Метод определения координат характерной точки	(Мг), м
	X	Y		
1	4	5	6	7
Часть N 1				
1	518182.84	2230588.52	Метод спутниковых геодезических измерений	0.1
2	518186.69	2230587.24	Метод спутниковых геодезических измерений	0.1
3	518187.68	2230594.31	Метод спутниковых геодезических измерений	0.1
4	518170.61	2230598.95	Метод спутниковых геодезических измерений	0.1
5	518157.49	2230602.94	Метод спутниковых геодезических измерений	0.1
6	518144.03	2230607.25	Метод спутниковых геодезических измерений	0.1
7	518134.04	2230610.79	Метод спутниковых геодезических измерений	0.1
8	518131.57	2230611.43	Метод спутниковых геодезических измерений	0.1
9	518124.76	2230613.20	Метод спутниковых геодезических измерений	0.1
10	518123.76	2230609.32	Метод спутниковых геодезических измерений	0.1
11	518130.41	2230607.60	Метод спутниковых геодезических измерений	0.1
12	518132.86	2230606.97	Метод спутниковых геодезических измерений	0.1
13	518142.75	2230603.45	Метод спутниковых геодезических измерений	0.1
14	518156.29	2230599.12	Метод спутниковых геодезических измерений	0.1
15	518169.51	2230595.11	Метод спутниковых геодезических измерений	0.1
16	518183.24	2230591.37	Метод спутниковых геодезических измерений	0.1
1	518182.84	2230588.52	Метод спутниковых геодезических измерений	0.1
Часть N 2				
17	518245.29	2230761.55	Метод спутниковых геодезических измерений	0.1
18	518245.84	2230763.06	Метод спутниковых геодезических измерений	0.1
19	518248.41	2230770.18	Метод спутниковых геодезических измерений	0.1
20	518250.07	2230774.79	Метод спутниковых геодезических измерений	0.1

Сведения о характерных точках части (частей) границы объекта				
Характерные точки	Измененные (уточненные) координаты, м		Метод определения координат характерной точки	(M _t), м
	X	Y		
21	518227.79	2230782.23	Метод спутниковых геодезических измерений	0.1
22	518221.21	2230782.69	Метод спутниковых геодезических измерений	0.1
23	518220.73	2230781.30	Метод спутниковых геодезических измерений	0.1
24	518191.37	2230790.75	Метод спутниковых геодезических измерений	0.1
25	518189.23	2230791.44	Метод спутниковых геодезических измерений	0.1
26	518187.87	2230792.85	Метод спутниковых геодезических измерений	0.1
27	518189.56	2230798.41	Метод спутниковых геодезических измерений	0.1
28	518191.78	2230800.76	Метод спутниковых геодезических измерений	0.1
29	518188.32	2230802.85	Метод спутниковых геодезических измерений	0.1
30	518186.00	2230800.49	Метод спутниковых геодезических измерений	0.1
31	518183.37	2230791.75	Метод спутниковых геодезических измерений	0.1
32	518187.09	2230787.90	Метод спутниковых геодезических измерений	0.1
33	518188.82	2230787.40	Метод спутниковых геодезических измерений	0.1
34	518219.64	2230778.49	Метод спутниковых геодезических измерений	0.1
35	518223.49	2230778.49	Метод спутниковых геодезических измерений	0.1
36	518227.01	2230778.27	Метод спутниковых геодезических измерений	0.1
37	518244.91	2230772.29	Метод спутниковых геодезических измерений	0.1
38	518245.32	2230771.19	Метод спутниковых геодезических измерений	0.1
39	518242.87	2230763.96	Метод спутниковых геодезических измерений	0.1
40	518242.40	2230762.57	Метод спутниковых геодезических измерений	0.1
17	518245.29	2230761.55	Метод спутниковых геодезических измерений	0.1