



АДМИНИСТРАЦИЯ ГОРОДА ПЕРМИ  
**НАЧАЛЬНИК ДЕПАРТАМЕНТА  
ЗЕМЕЛЬНЫХ ОТНОШЕНИЙ**  
РАСПОРЯЖЕНИЕ

30.06.2025

№ 21-01-03-5369

**Об установлении публичного  
сервитута в отдельных целях**

На основании статей 39.37, 39.43 Земельного кодекса Российской Федерации, статьи 3.6 Федерального закона от 25 октября 2001 г. № 137-ФЗ «О введении в действие Земельного кодекса Российской Федерации», Положения о департаменте земельных отношений администрации города Перми, утвержденного решением Пермской городской Думы от 24 февраля 2015 г. № 39, договора на прокладку и эксплуатацию инженерных коммуникаций в границах полосы отвода автомобильных дорог от 27 ноября 2024 г. № 409, ходатайства ПАО «Т Плюс» об установлении публичного сервитута от 02 июня 2025 г. № 5625491470 (№ 21-01-06-5047):

1. Установить публичный сервитут в отдельных целях в отношении земель, государственная собственность на которые не разграничена, и земельных участков поименованных в перечне земельных участков, согласно приложению к настоящему распоряжению, на срок 49 лет в целях размещения (эксплуатации) сооружения с кадастровым номером 59:01:1713003:81, принадлежащего на праве собственности ПАО «Т Плюс», о чем в Едином государственном реестре недвижимости сделана запись от 26 февраля 2021 г. № 59:01:1713003:81-59/088/2021-2.

2. Утвердить границы публичного сервитута в отдельных целях согласно приложению к настоящему распоряжению (схема расположения границ публичного сервитута (условный номер 3046:14ПС)).

3. Плата за публичный сервитут в отдельных целях не устанавливается.

4. Утвердить прилагаемый график проведения работ при осуществлении деятельности, для обеспечения которой устанавливается публичный сервитут в отдельных целях.

5. Порядок установления зон с особыми условиями использования территорий и содержание ограничений прав на земельные участки в границах таких зон установлены приказом Министерства архитектуры, строительства и жилищно-коммунального хозяйства Российской Федерации от 17 августа 1992 г. № 197 «О типовых правилах охраны коммунальных тепловых сетей».

6. ПАО «Т Плюс» (ИНН 6315376946) обязано привести земли, государственная собственность на которые не разграничена, и земельные участки в состояние, пригодное для их использования в соответствии

с разрешенным использованием, в срок не позднее, чем 3 месяца после завершения эксплуатации инженерного сооружения, для размещения которого был установлен публичный сервитут.

7. Отделу информационно-организационной работы департамента земельных отношений администрации города Перми в течение 2 рабочих дней со дня подписания настоящего распоряжения направить:

7.1. в информационно-аналитическое управление администрации города Перми для обеспечения размещения в течение 5 рабочих дней со дня подписания распоряжения на официальном сайте муниципального образования город Пермь в информационно-телекоммуникационной сети Интернет;

7.2. в ПАО «Т Плюс» (ИНН 6315376946).

8. Отделу по формированию земельных участков и установлению сервитутов департамента земельных отношений администрации города Перми обеспечить направление копии настоящего распоряжения со дня подписания в орган, осуществляющий государственный кадастровый учет и государственную регистрацию прав в течение 5 рабочих дней.

9. Настоящее распоряжение вступает в силу со дня подписания.

10. Контроль за исполнением настоящего распоряжения возложить на заместителя начальника департамента земельных отношений администрации города Перми Шафранову Е.П.

Документ подписан электронной подписью

Сертификат: 08CA077ACA0F7771A6A2992495050690

Владелец: Пьянкова Лариса Владимировна

Действителен: с 14.10.2024 по 07.01.2026

Л.В. Пьянкова



УТВЕРЖДЕН

распоряжением начальника департамента  
земельных отношений  
администрации г. Перми  
«Об установлении публичного сервитута  
в отдельных целях»

от 30.06.2025 № 21-01-03-5369

### **ГРАФИК**

**проведения работ при осуществлении деятельности, для обеспечения  
которой устанавливается публичный сервитут в отдельных целях**

В отношении земель, государственная собственность на которые не разграничена, и (или) земельного(ых) участка(ов), находящегося(ихся) в муниципальной собственности или государственная собственность на который(ые) не разграничена, и не обремененных правами третьих лиц, установить свободный график проведения работ при осуществлении деятельности, для обеспечения которой устанавливается публичный сервитут в отдельных целях, завершить работы не позднее окончания срока публичного сервитута, установленного пунктом 1 настоящего распоряжения.

Приложение  
к распоряжению начальника  
департамента земельных  
отношений  
администрации г. Перми  
«Об установлении публичного  
сервитута  
в отдельных целях»  
от 30.06.2025 № 21-01-03-5369


Перечень земельных участков

| №   | Кадастровый номер   | Местоположение          |
|-----|---------------------|-------------------------|
| 1   | 2                   | 3                       |
| 1.  | 59:01:0000000:91537 | Пермский край, г. Пермь |
| 2.  | 59:01:0000000:91837 | Пермский край, г. Пермь |
| 3.  | 59:01:1713018:976   | Пермский край, г. Пермь |
| 4.  | 59:01:1713018:21    | Пермский край, г. Пермь |
| 5.  | 59:01:1713026:1     | Пермский край, г. Пермь |
| 6.  | 59:01:1713026:5     | Пермский край, г. Пермь |
| 7.  | 59:01:1713026:16    | Пермский край, г. Пермь |
| 8.  | 59:01:1713026:19    | Пермский край, г. Пермь |
| 9.  | 59:01:1713026:23    | Пермский край, г. Пермь |
| 10. | 59:01:1713026:24    | Пермский край, г. Пермь |
| 11. | 59:01:1713026:1805  | Пермский край, г. Пермь |
| 12. | 59:01:1713040:3     | Пермский край, г. Пермь |
| 13. | 59:01:1713040:4     | Пермский край, г. Пермь |
| 14. | 59:01:1713040:7     | Пермский край, г. Пермь |

|     |                                                     |                         |
|-----|-----------------------------------------------------|-------------------------|
| 15. | 59:01:1713040:13                                    | Пермский край, г. Пермь |
| 16. | 59:01:1713040:14                                    | Пермский край, г. Пермь |
| 17. | 59:01:1713045:21                                    | Пермский край, г. Пермь |
| 18. | 59:01:1713045:322                                   | Пермский край, г. Пермь |
| 19. | 59:01:1713046:4                                     | Пермский край, г. Пермь |
| 20. | 59:01:1713046:139                                   | Пермский край, г. Пермь |
| 21. | 59:01:1713047:2                                     | Пермский край, г. Пермь |
| 22. | 59:01:1713048:1 (входит в ЕЗП<br>59:01:0000000:232) | Пермский край, г. Пермь |
| 23. | 59:01:1713048:61                                    | Пермский край, г. Пермь |
| 24. | 59:01:1713048:62                                    | Пермский край, г. Пермь |
| 25. | 59:01:1713049:6                                     | Пермский край, г. Пермь |
| 26. | 59:01:1713049:177                                   | Пермский край, г. Пермь |
| 27. | 59:01:0000000:92924                                 | Пермский край, г. Пермь |
| 28. | 59:01:1713040:1102                                  | Пермский край, г. Пермь |
| 29. | 59:01:1713048:13                                    | Пермский край, г. Пермь |
| 30. | 59:01:1713048:180                                   | Пермский край, г. Пермь |
| 31. | 59:01:1713048:187                                   | Пермский край, г. Пермь |
| 32. | 59:01:1713048:191                                   | Пермский край, г. Пермь |

Публичный сервитут  
Схема расположения границ публичного сервитута Сооружение


30.06.2025 21-01-03-5369

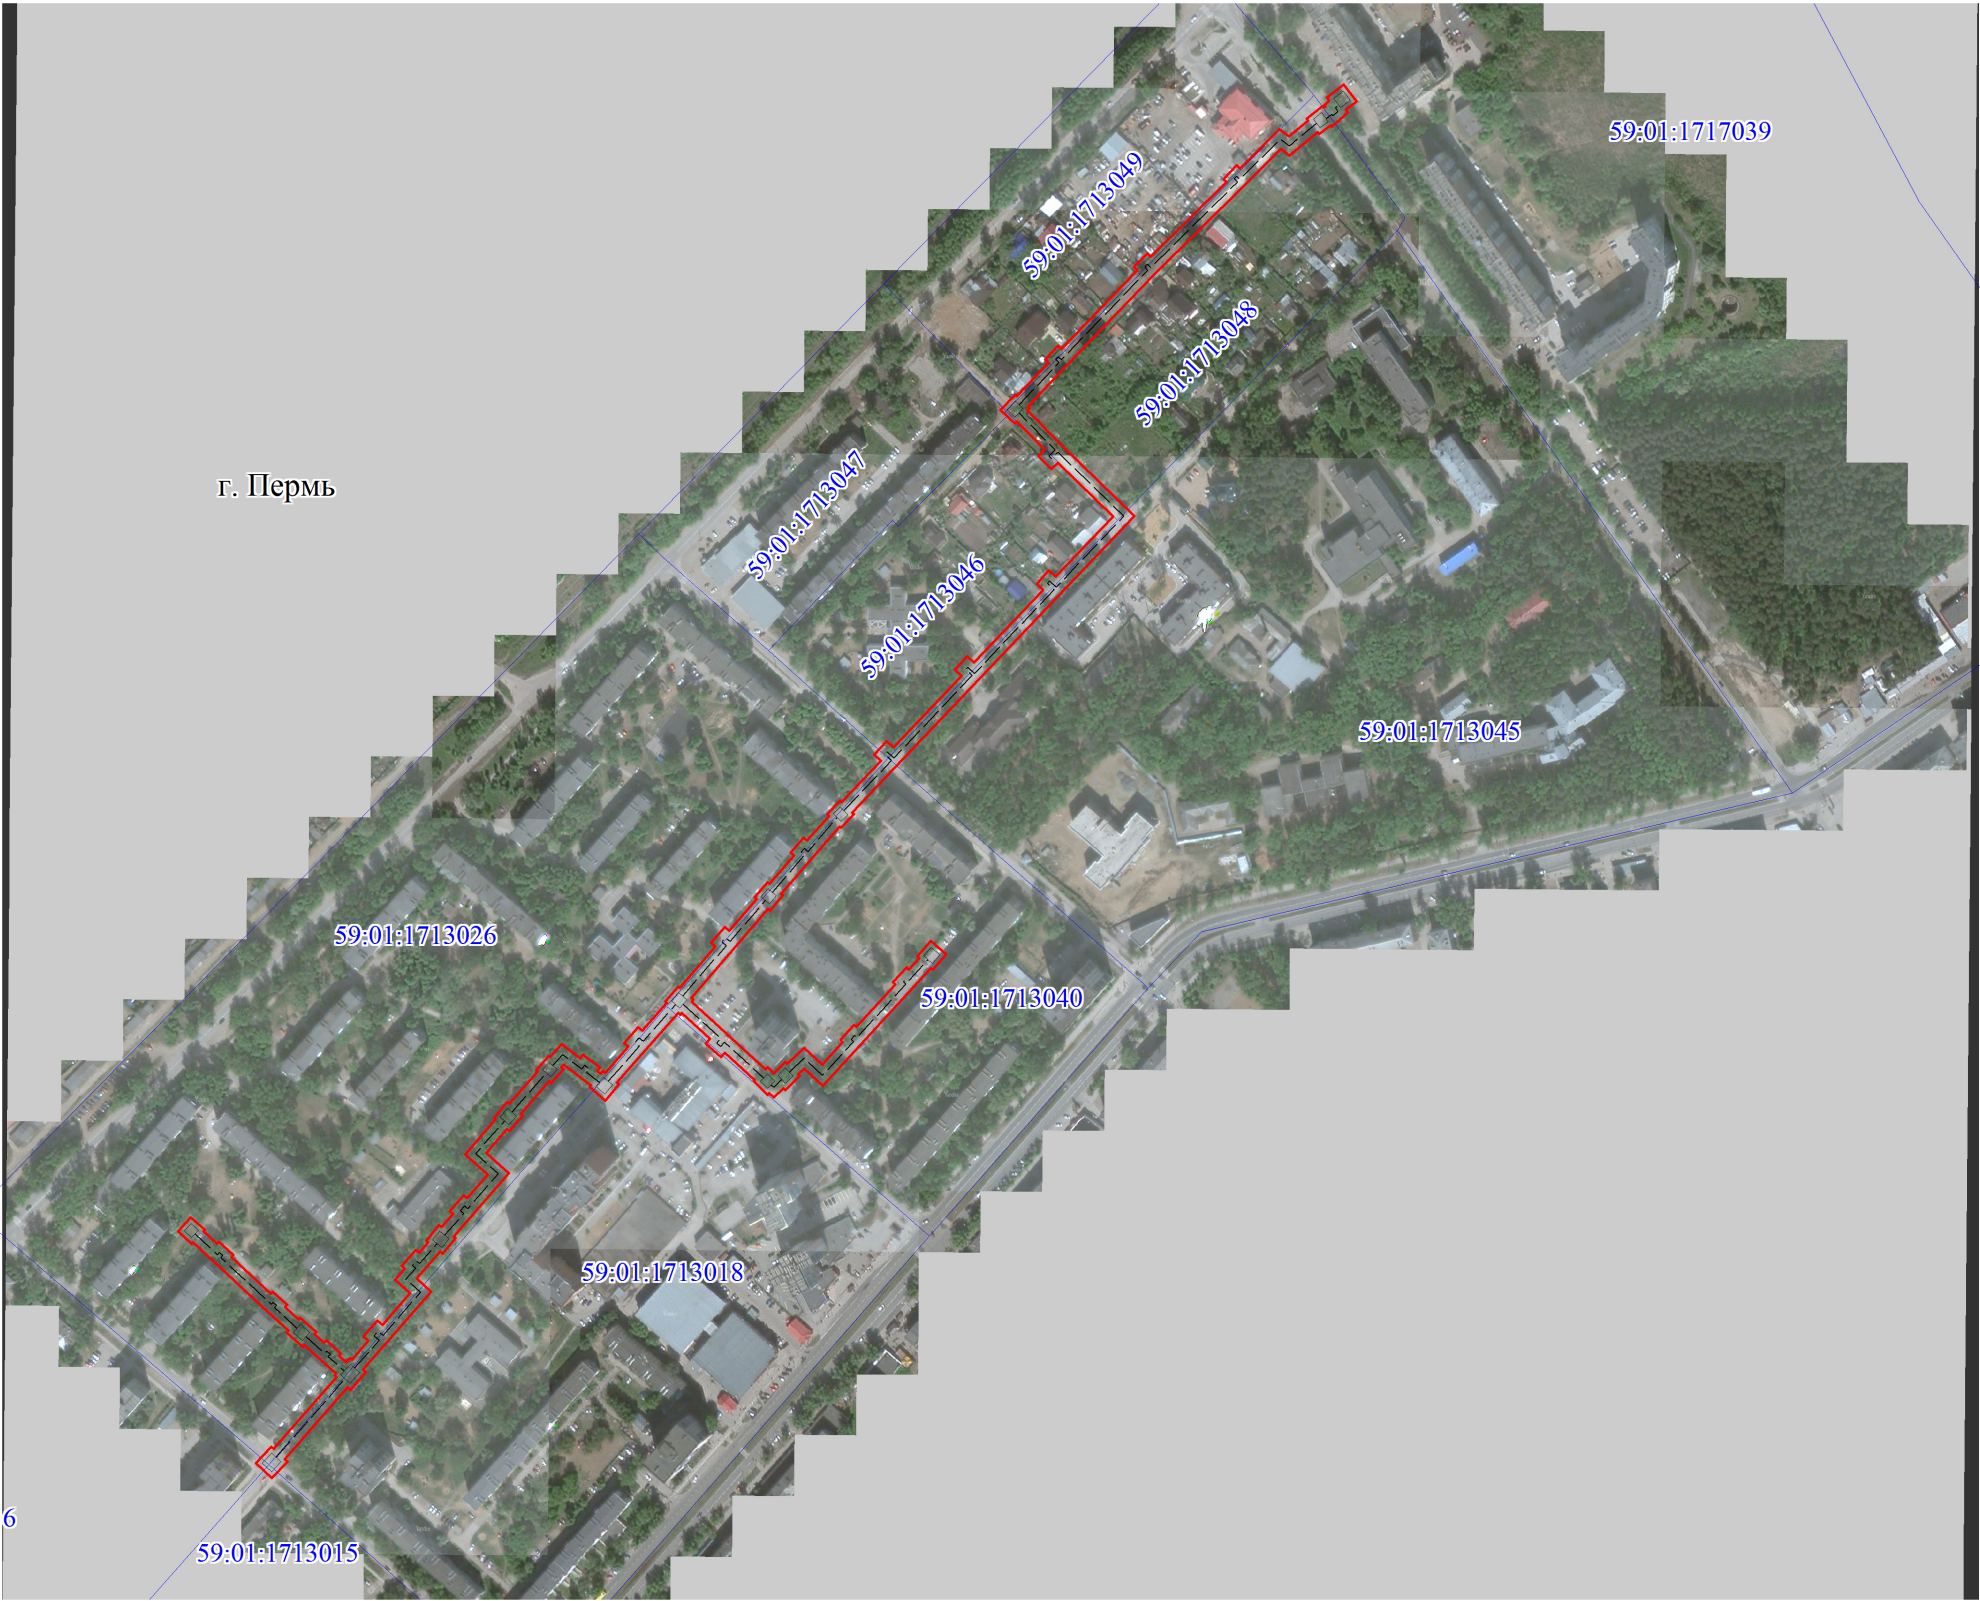

Используемые условные знаки и обозначения:

- границы публичного сервитута
- трасса трубопровода
- границы кадастрового квартала
- кадастровый номер квартала
- границы учтенного земельного участка
- кадастровый номер земельного участка
- характерная точка границы

Схема расположения листов

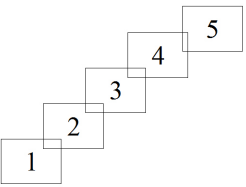

Масштаб 1:5000




Публичный сервитут  
Схема расположения границ публичного сервитута Сооружение



- Используемые условные знаки и обозначения:
- границы публичного сервитута
  - трасса трубопровода
  - границы кадастрового квартала
  - кадастровый номер квартала
  - границы учтенного земельного участка
  - кадастровый номер земельного участка
  - характерная точка границы
- 59:01:1713026
- :16
- 1

Масштаб 1:1000

Схема расположения листов

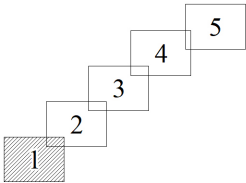




Публичный сервитут  
Схема расположения границ публичного сервитута Сооружение



- Используемые условные знаки и обозначения:
- границы публичного сервитута
  - трасса трубопровода
  - границы кадастрового квартала
  - кадастровый номер квартала
  - границы учтенного земельного участка
  - кадастровый номер земельного участка
  - характерная точка границы
- 59:01:1713026
- :16
- 1

Схема расположения листов

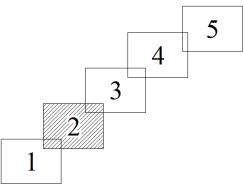

Масштаб 1:1000




Публичный сервитут  
Схема расположения границ публичного сервитута Сооружение



- Используемые условные знаки и обозначения:
- границы публичного сервитута
  - трасса трубопровода
  - границы кадастрового квартала
  - кадастровый номер квартала
  - границы учтенного земельного участка
  - кадастровый номер земельного участка
  - характерная точка границы

Схема расположения листов

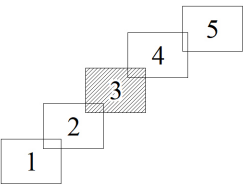

Масштаб 1:1000




Публичный сервитут  
Схема расположения границ публичного сервитута Сооружение



- Используемые условные знаки и обозначения:
- границы публичного сервитута
  - трасса трубопровода
  - границы кадастрового квартала
  - кадастровый номер квартала
  - границы учтенного земельного участка
  - кадастровый номер земельного участка
  - характерная точка границы

Схема расположения листов

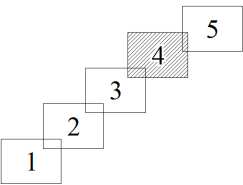

Масштаб 1:1000




Публичный сервитут  
Схема расположения границ публичного сервитута Сооружение



- Используемые условные знаки и обозначения:
- границы публичного сервитута
  - трасса трубопровода
  - границы кадастрового квартала
  - кадастровый номер квартала
  - границы учтенного земельного участка
  - кадастровый номер земельного участка
  - характерная точка границы
- 59:01:1713026
- :16
- 1

Масштаб 1:1000

Схема расположения листов

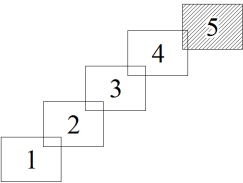



**ОПИСАНИЕ МЕСТОПОЛОЖЕНИЯ ГРАНИЦ ПУБЛИЧНОГО СЕРВИТУТА ПО  
ОБЪЕКТУ СООРУЖЕНИЕ  
ПЕРМСКИЙ КРАЙ, Г. ПЕРМЬ  
(НАИМЕНОВАНИЕ ОБЪЕКТА)**

**Сведения о местоположении границ объекта**

**1. Система координат МСК-59 (зона 2)**

**2. Сведения о характерных точках границ объекта**

| Обозначение<br>характерных<br>точек границ | Координаты, м |            | Метод определения координат и<br>средняя квадратическая<br>погрешность положения<br>характерной точки ( $M_t$ ), м | Описание<br>закрепления<br>точки на<br>местности<br>(при наличии) |
|--------------------------------------------|---------------|------------|---|-------------------------------------------------------------------|
|                                            | X             | Y          |   |                                                                   |
| 1                                          | 2             | 3          | 4   | 5                                                                 |
| 1                                          | 517498.58     | 2214327.64 | Геодезический метод; $M_t=0.1$                                                                                     | -                                                                 |
| 2                                          | 517507.89     | 2214336.02 | Геодезический метод; $M_t=0.1$                                                                                     | -                                                                 |
| 3                                          | 517499.47     | 2214345.56 | Геодезический метод; $M_t=0.1$                                                                                     | -                                                                 |
| 4                                          | 517498.41     | 2214344.54 | Геодезический метод; $M_t=0.1$                                                                                     | -                                                                 |
| 5                                          | 517490.15     | 2214353.42 | Геодезический метод; $M_t=0.1$                                                                                     | -                                                                 |
| 6                                          | 517491.59     | 2214354.73 | Геодезический метод; $M_t=0.1$                                                                                     | -                                                                 |
| 7                                          | 517482.84     | 2214364.35 | Геодезический метод; $M_t=0.1$                                                                                     | -                                                                 |
| 8                                          | 517481.33     | 2214362.96 | Геодезический метод; $M_t=0.1$                                                                                     | -                                                                 |
| 9                                          | 517457.22     | 2214389.04 | Геодезический метод; $M_t=0.1$                                                                                     | -                                                                 |
| 10                                         | 517458.67     | 2214390.36 | Геодезический метод; $M_t=0.1$                                                                                     | -                                                                 |
| 11                                         | 517449.92     | 2214399.98 | Геодезический метод; $M_t=0.1$                                                                                     | -                                                                 |
| 12                                         | 517448.40     | 2214398.59 | Геодезический метод; $M_t=0.1$                                                                                     | -                                                                 |
| 13                                         | 517440.16     | 2214407.42 | Геодезический метод; $M_t=0.1$                                                                                     | -                                                                 |
| 14                                         | 517441.37     | 2214408.52 | Геодезический метод; $M_t=0.1$                                                                                     | -                                                                 |
| 15                                         | 517431.86     | 2214419.13 | Геодезический метод; $M_t=0.1$                                                                                     | -                                                                 |
| 16                                         | 517430.57     | 2214417.97 | Геодезический метод; $M_t=0.1$                                                                                     | -                                                                 |
| 17                                         | 517424.83     | 2214424.41 | Геодезический метод; $M_t=0.1$                                                                                     | -                                                                 |
| 18                                         | 517426.35     | 2214425.79 | Геодезический метод; $M_t=0.1$                                                                                     | -                                                                 |
| 19                                         | 517417.60     | 2214435.41 | Геодезический метод; $M_t=0.1$                                                                                     | -                                                                 |
| 20                                         | 517416.13     | 2214434.06 | Геодезический метод; $M_t=0.1$                                                                                     | -                                                                 |
| 21                                         | 517411.78     | 2214438.86 | Геодезический метод; $M_t=0.1$                                                                                     | -                                                                 |
| 22                                         | 517414.66     | 2214441.46 | Геодезический метод; $M_t=0.1$                                                                                     | -                                                                 |
| 23                                         | 517413.57     | 2214442.70 | Геодезический метод; $M_t=0.1$                                                                                     | -                                                                 |
| 24                                         | 517426.05     | 2214453.63 | Геодезический метод; $M_t=0.1$                                                                                     | -                                                                 |
| 25                                         | 517428.84     | 2214450.39 | Геодезический метод; $M_t=0.1$                                                                                     | -                                                                 |
| 26                                         | 517439.50     | 2214459.69 | Геодезический метод; $M_t=0.1$                                                                                     | -                                                                 |
| 27                                         | 517436.70     | 2214462.94 | Геодезический метод; $M_t=0.1$                                                                                     | -                                                                 |



| 1  | 2         | 3          | 4                           | 5 |
|----|-----------|------------|-----------------------------|---|
| 28 | 517457.66 | 2214481.27 | Геодезический метод; Mt=0.1 | - |
| 29 | 517466.53 | 2214471.40 | Геодезический метод; Mt=0.1 | - |
| 30 | 517473.79 | 2214477.81 | Геодезический метод; Mt=0.1 | - |
| 31 | 517475.66 | 2214475.73 | Геодезический метод; Mt=0.1 | - |
| 32 | 517486.17 | 2214485.00 | Геодезический метод; Mt=0.1 | - |
| 33 | 517484.31 | 2214487.07 | Геодезический метод; Mt=0.1 | - |
| 34 | 517491.30 | 2214493.23 | Геодезический метод; Mt=0.1 | - |
| 35 | 517492.28 | 2214492.02 | Геодезический метод; Mt=0.1 | - |
| 36 | 517502.79 | 2214500.37 | Геодезический метод; Mt=0.1 | - |
| 37 | 517501.41 | 2214502.11 | Геодезический метод; Mt=0.1 | - |
| 38 | 517510.05 | 2214509.71 | Геодезический метод; Mt=0.1 | - |
| 39 | 517511.93 | 2214507.62 | Геодезический метод; Mt=0.1 | - |
| 40 | 517522.38 | 2214516.79 | Геодезический метод; Mt=0.1 | - |
| 41 | 517520.53 | 2214518.88 | Геодезический метод; Mt=0.1 | - |
| 42 | 517536.16 | 2214532.56 | Геодезический метод; Mt=0.1 | - |
| 43 | 517549.42 | 2214517.65 | Геодезический метод; Mt=0.1 | - |
| 44 | 517572.61 | 2214537.84 | Геодезический метод; Mt=0.1 | - |
| 45 | 517573.63 | 2214536.63 | Геодезический метод; Mt=0.1 | - |
| 46 | 517584.06 | 2214545.44 | Геодезический метод; Mt=0.1 | - |
| 47 | 517582.89 | 2214546.81 | Геодезический метод; Mt=0.1 | - |
| 48 | 517604.42 | 2214565.62 | Геодезический метод; Mt=0.1 | - |
| 49 | 517605.26 | 2214564.66 | Геодезический метод; Mt=0.1 | - |
| 50 | 517614.62 | 2214572.95 | Геодезический метод; Mt=0.1 | - |
| 51 | 517613.79 | 2214573.88 | Геодезический метод; Mt=0.1 | - |
| 52 | 517622.31 | 2214581.44 | Геодезический метод; Mt=0.1 | - |
| 53 | 517612.98 | 2214593.85 | Геодезический метод; Mt=0.1 | - |
| 54 | 517615.39 | 2214595.65 | Геодезический метод; Mt=0.1 | - |
| 55 | 517606.94 | 2214606.91 | Геодезический метод; Mt=0.1 | - |
| 56 | 517604.53 | 2214605.10 | Геодезический метод; Mt=0.1 | - |
| 57 | 517602.87 | 2214607.30 | Геодезический метод; Mt=0.1 | - |
| 58 | 517604.71 | 2214608.83 | Геодезический метод; Mt=0.1 | - |
| 59 | 517603.33 | 2214610.46 | Геодезический метод; Mt=0.1 | - |
| 60 | 517620.78 | 2214625.84 | Геодезический метод; Mt=0.1 | - |
| 61 | 517623.19 | 2214622.97 | Геодезический метод; Mt=0.1 | - |
| 62 | 517633.65 | 2214631.96 | Геодезический метод; Mt=0.1 | - |
| 63 | 517631.17 | 2214634.91 | Геодезический метод; Mt=0.1 | - |
| 64 | 517649.63 | 2214651.13 | Геодезический метод; Mt=0.1 | - |
| 65 | 517650.58 | 2214650.04 | Геодезический метод; Mt=0.1 | - |



| 1   | 2         | 3          | 4                           | 5 |
|-----|-----------|------------|-----------------------------|---|
| 66  | 517660.59 | 2214658.75 | Геодезический метод; Mt=0.1 | - |
| 67  | 517659.64 | 2214659.82 | Геодезический метод; Mt=0.1 | - |
| 68  | 517687.02 | 2214683.33 | Геодезический метод; Mt=0.1 | - |
| 69  | 517689.47 | 2214680.42 | Геодезический метод; Mt=0.1 | - |
| 70  | 517699.92 | 2214689.41 | Геодезический метод; Mt=0.1 | - |
| 71  | 517697.47 | 2214692.32 | Геодезический метод; Mt=0.1 | - |
| 72  | 517718.49 | 2214710.42 | Геодезический метод; Mt=0.1 | - |
| 73  | 517719.47 | 2214709.27 | Геодезический метод; Mt=0.1 | - |
| 74  | 517729.52 | 2214717.85 | Геодезический метод; Mt=0.1 | - |
| 75  | 517728.47 | 2214719.07 | Геодезический метод; Mt=0.1 | - |
| 76  | 517747.17 | 2214735.38 | Геодезический метод; Mt=0.1 | - |
| 77  | 517749.15 | 2214733.15 | Геодезический метод; Mt=0.1 | - |
| 78  | 517758.97 | 2214741.65 | Геодезический метод; Mt=0.1 | - |
| 79  | 517756.97 | 2214743.93 | Геодезический метод; Mt=0.1 | - |
| 80  | 517773.46 | 2214758.37 | Геодезический метод; Mt=0.1 | - |
| 81  | 517774.71 | 2214757.09 | Геодезический метод; Mt=0.1 | - |
| 82  | 517783.58 | 2214765.79 | Геодезический метод; Mt=0.1 | - |
| 83  | 517782.64 | 2214766.75 | Геодезический метод; Mt=0.1 | - |
| 84  | 517809.99 | 2214792.77 | Геодезический метод; Mt=0.1 | - |
| 85  | 517814.05 | 2214788.44 | Геодезический метод; Mt=0.1 | - |
| 86  | 517822.84 | 2214796.61 | Геодезический метод; Mt=0.1 | - |
| 87  | 517818.70 | 2214801.03 | Геодезический метод; Mt=0.1 | - |
| 88  | 517866.15 | 2214846.17 | Геодезический метод; Mt=0.1 | - |
| 89  | 517870.21 | 2214841.84 | Геодезический метод; Mt=0.1 | - |
| 90  | 517879.00 | 2214850.01 | Геодезический метод; Mt=0.1 | - |
| 91  | 517874.85 | 2214854.43 | Геодезический метод; Mt=0.1 | - |
| 92  | 517923.04 | 2214900.25 | Геодезический метод; Mt=0.1 | - |
| 93  | 517927.11 | 2214895.92 | Геодезический метод; Mt=0.1 | - |
| 94  | 517935.91 | 2214904.08 | Геодезический метод; Mt=0.1 | - |
| 95  | 517931.78 | 2214908.49 | Геодезический метод; Mt=0.1 | - |
| 96  | 517971.59 | 2214946.39 | Геодезический метод; Mt=0.1 | - |
| 97  | 518007.10 | 2214909.92 | Геодезический метод; Mt=0.1 | - |
| 98  | 518002.84 | 2214905.60 | Геодезический метод; Mt=0.1 | - |
| 99  | 518011.62 | 2214896.81 | Геодезический метод; Mt=0.1 | - |
| 100 | 518015.85 | 2214901.11 | Геодезический метод; Mt=0.1 | - |
| 101 | 518034.30 | 2214882.73 | Геодезический метод; Mt=0.1 | - |
| 102 | 518033.03 | 2214881.52 | Геодезический метод; Mt=0.1 | - |
| 103 | 518042.13 | 2214872.00 | Геодезический метод; Mt=0.1 | - |



| 1   | 2         | 3          | 4                           | 5 |
|-----|-----------|------------|-----------------------------|---|
| 104 | 518052.26 | 2214881.72 | Геодезический метод; Mt=0.1 | - |
| 105 | 518051.22 | 2214882.77 | Геодезический метод; Mt=0.1 | - |
| 106 | 518073.30 | 2214903.56 | Геодезический метод; Mt=0.1 | - |
| 107 | 518075.50 | 2214901.33 | Геодезический метод; Mt=0.1 | - |
| 108 | 518084.46 | 2214910.08 | Геодезический метод; Mt=0.1 | - |
| 109 | 518082.38 | 2214912.19 | Геодезический метод; Mt=0.1 | - |
| 110 | 518134.47 | 2214962.44 | Геодезический метод; Mt=0.1 | - |
| 111 | 518136.59 | 2214960.29 | Геодезический метод; Mt=0.1 | - |
| 112 | 518145.54 | 2214969.04 | Геодезический метод; Mt=0.1 | - |
| 113 | 518143.38 | 2214971.24 | Геодезический метод; Mt=0.1 | - |
| 114 | 518192.92 | 2215021.50 | Геодезический метод; Mt=0.1 | - |
| 115 | 518194.95 | 2215019.43 | Геодезический метод; Mt=0.1 | - |
| 116 | 518203.91 | 2215028.18 | Геодезический метод; Mt=0.1 | - |
| 117 | 518201.77 | 2215030.36 | Геодезический метод; Mt=0.1 | - |
| 118 | 518227.88 | 2215056.42 | Геодезический метод; Mt=0.1 | - |
| 119 | 518223.19 | 2215062.78 | Геодезический метод; Mt=0.1 | - |
| 120 | 518233.72 | 2215075.56 | Геодезический метод; Mt=0.1 | - |
| 121 | 518234.91 | 2215074.61 | Геодезический метод; Mt=0.1 | - |
| 122 | 518243.16 | 2215084.92 | Геодезический метод; Mt=0.1 | - |
| 123 | 518242.09 | 2215085.79 | Геодезический метод; Mt=0.1 | - |
| 124 | 518242.91 | 2215086.8  | Геодезический метод; Mt=0.1 | - |
| 125 | 518243.84 | 2215086.15 | Геодезический метод; Mt=0.1 | - |
| 126 | 518246.83 | 2215089.44 | Геодезический метод; Mt=0.1 | - |
| 127 | 518248.74 | 2215087.97 | Геодезический метод; Mt=0.1 | - |
| 128 | 518257.27 | 2215099.09 | Геодезический метод; Mt=0.1 | - |
| 129 | 518246.34 | 2215107.52 | Геодезический метод; Mt=0.1 | - |
| 130 | 518240.89 | 2215100.42 | Геодезический метод; Mt=0.1 | - |
| 131 | 518238.83 | 2215101.88 | Геодезический метод; Mt=0.1 | - |
| 132 | 518229.28 | 2215091.17 | Геодезический метод; Mt=0.1 | - |
| 133 | 518230.48 | 2215090.25 | Геодезический метод; Mt=0.1 | - |
| 134 | 518224.58 | 2215082.88 | Геодезический метод; Mt=0.1 | - |
| 135 | 518225.91 | 2215081.81 | Геодезический метод; Mt=0.1 | - |
| 136 | 518210.51 | 2215063.13 | Геодезический метод; Mt=0.1 | - |
| 137 | 518214.72 | 2215057.42 | Геодезический метод; Mt=0.1 | - |
| 138 | 518190.59 | 2215033.37 | Геодезический метод; Mt=0.1 | - |
| 139 | 518132.03 | 2214973.98 | Геодезический метод; Mt=0.1 | - |
| 140 | 518071.15 | 2214915.24 | Геодезический метод; Mt=0.1 | - |
| 141 | 518044.26 | 2214889.94 | Геодезический метод; Mt=0.1 | - |



| 1   | 2         | 3          | 4                           | 5 |
|-----|-----------|------------|-----------------------------|---|
| 142 | 518043.15 | 2214891.09 | Геодезический метод; Mt=0.1 | - |
| 143 | 518041.59 | 2214889.61 | Геодезический метод; Mt=0.1 | - |
| 144 | 518018.34 | 2214912.71 | Геодезический метод; Mt=0.1 | - |
| 145 | 517971.84 | 2214960.46 | Геодезический метод; Mt=0.1 | - |
| 146 | 517804.61 | 2214801.43 | Геодезический метод; Mt=0.1 | - |
| 147 | 517775.62 | 2214773.87 | Геодезический метод; Mt=0.1 | - |
| 148 | 517774.45 | 2214775.06 | Геодезический метод; Mt=0.1 | - |
| 149 | 517765.59 | 2214766.37 | Геодезический метод; Mt=0.1 | - |
| 150 | 517766.44 | 2214765.50 | Геодезический метод; Mt=0.1 | - |
| 151 | 517721.96 | 2214726.65 | Геодезический метод; Mt=0.1 | - |
| 152 | 517720.91 | 2214727.88 | Геодезический метод; Mt=0.1 | - |
| 153 | 517710.86 | 2214719.31 | Геодезический метод; Mt=0.1 | - |
| 154 | 517711.97 | 2214718.00 | Геодезический метод; Mt=0.1 | - |
| 155 | 517653.04 | 2214667.34 | Геодезический метод; Mt=0.1 | - |
| 156 | 517651.86 | 2214668.70 | Геодезический метод; Mt=0.1 | - |
| 157 | 517650.46 | 2214667.47 | Геодезический метод; Mt=0.1 | - |
| 158 | 517605.72 | 2214716.42 | Геодезический метод; Mt=0.1 | - |
| 159 | 517607.08 | 2214717.78 | Геодезический метод; Mt=0.1 | - |
| 160 | 517602.98 | 2214721.86 | Геодезический метод; Mt=0.1 | - |
| 161 | 517610.70 | 2214729.65 | Геодезический метод; Mt=0.1 | - |
| 162 | 517609.44 | 2214730.91 | Геодезический метод; Mt=0.1 | - |
| 163 | 517619.97 | 2214742.07 | Геодезический метод; Mt=0.1 | - |
| 164 | 517608.91 | 2214753.89 | Геодезический метод; Mt=0.1 | - |
| 165 | 517623.85 | 2214767.52 | Геодезический метод; Mt=0.1 | - |
| 166 | 517625.21 | 2214766.04 | Геодезический метод; Mt=0.1 | - |
| 167 | 517635.08 | 2214775.04 | Геодезический метод; Mt=0.1 | - |
| 168 | 517633.72 | 2214776.51 | Геодезический метод; Mt=0.1 | - |
| 169 | 517661.94 | 2214802.25 | Геодезический метод; Mt=0.1 | - |
| 170 | 517663.30 | 2214800.77 | Геодезический метод; Mt=0.1 | - |
| 171 | 517673.17 | 2214809.77 | Геодезический метод; Mt=0.1 | - |
| 172 | 517671.80 | 2214811.26 | Геодезический метод; Mt=0.1 | - |
| 173 | 517679.38 | 2214818.24 | Геодезический метод; Mt=0.1 | - |
| 174 | 517680.52 | 2214816.96 | Геодезический метод; Mt=0.1 | - |
| 175 | 517690.57 | 2214825.96 | Геодезический метод; Mt=0.1 | - |
| 176 | 517681.72 | 2214835.93 | Геодезический метод; Mt=0.1 | - |
| 177 | 517671.61 | 2214826.94 | Геодезический метод; Mt=0.1 | - |
| 178 | 517672.72 | 2214825.70 | Геодезический метод; Mt=0.1 | - |
| 179 | 517660.28 | 2214814.25 | Геодезический метод; Mt=0.1 | - |

| 1   | 2         | 3          | 4                           | 5 |
|-----|-----------|------------|-----------------------------|---|
| 180 | 517594.69 | 2214754.46 | Геодезический метод; Mt=0.1 | - |
| 181 | 517606.25 | 2214742.11 | Геодезический метод; Mt=0.1 | - |
| 182 | 517602.34 | 2214737.98 | Геодезический метод; Mt=0.1 | - |
| 183 | 517601.34 | 2214738.98 | Геодезический метод; Mt=0.1 | - |
| 184 | 517591.97 | 2214729.58 | Геодезический метод; Mt=0.1 | - |
| 185 | 517593.25 | 2214728.32 | Геодезический метод; Mt=0.1 | - |
| 186 | 517587.11 | 2214721.81 | Геодезический метод; Mt=0.1 | - |
| 187 | 517589.94 | 2214718.77 | Геодезический метод; Mt=0.1 | - |
| 188 | 517588.91 | 2214717.72 | Геодезический метод; Mt=0.1 | - |
| 189 | 517597.96 | 2214708.66 | Геодезический метод; Mt=0.1 | - |
| 190 | 517598.65 | 2214709.35 | Геодезический метод; Mt=0.1 | - |
| 191 | 517616.80 | 2214689.54 | Геодезический метод; Mt=0.1 | - |
| 192 | 517613.90 | 2214686.87 | Геодезический метод; Mt=0.1 | - |
| 193 | 517622.87 | 2214676.92 | Геодезический метод; Mt=0.1 | - |
| 194 | 517625.84 | 2214679.63 | Геодезический метод; Mt=0.1 | - |
| 195 | 517642.94 | 2214660.88 | Геодезический метод; Mt=0.1 | - |
| 196 | 517641.91 | 2214659.97 | Геодезический метод; Mt=0.1 | - |
| 197 | 517643.04 | 2214658.66 | Геодезический метод; Mt=0.1 | - |
| 198 | 517596.89 | 2214618.11 | Геодезический метод; Mt=0.1 | - |
| 199 | 517595.73 | 2214619.48 | Геодезический метод; Mt=0.1 | - |
| 200 | 517585.09 | 2214610.54 | Геодезический метод; Mt=0.1 | - |
| 201 | 517594.05 | 2214599.88 | Геодезический метод; Mt=0.1 | - |
| 202 | 517595.21 | 2214600.86 | Геодезический метод; Mt=0.1 | - |
| 203 | 517608.78 | 2214582.81 | Геодезический метод; Mt=0.1 | - |
| 204 | 517607.19 | 2214581.38 | Геодезический метод; Mt=0.1 | - |
| 205 | 517605.97 | 2214582.75 | Геодезический метод; Mt=0.1 | - |
| 206 | 517596.66 | 2214574.54 | Геодезический метод; Mt=0.1 | - |
| 207 | 517597.86 | 2214573.17 | Геодезический метод; Mt=0.1 | - |
| 208 | 517576.40 | 2214554.42 | Геодезический метод; Mt=0.1 | - |
| 209 | 517575.21 | 2214555.81 | Геодезический метод; Mt=0.1 | - |
| 210 | 517564.78 | 2214547.01 | Геодезический метод; Mt=0.1 | - |
| 211 | 517566.11 | 2214545.44 | Геодезический метод; Mt=0.1 | - |
| 212 | 517550.32 | 2214531.69 | Геодезический метод; Mt=0.1 | - |
| 213 | 517537.03 | 2214546.62 | Геодезический метод; Mt=0.1 | - |
| 214 | 517495.17 | 2214509.94 | Геодезический метод; Mt=0.1 | - |
| 215 | 517494.13 | 2214511.27 | Геодезический метод; Mt=0.1 | - |
| 216 | 517483.63 | 2214502.90 | Геодезический метод; Mt=0.1 | - |
| 217 | 517485.08 | 2214501.08 | Геодезический метод; Mt=0.1 | - |



| 1   | 2         | 3          | 4                           | 5 |
|-----|-----------|------------|-----------------------------|---|
| 218 | 517467.34 | 2214485.46 | Геодезический метод; Mt=0.1 | - |
| 219 | 517458.50 | 2214495.29 | Геодезический метод; Mt=0.1 | - |
| 220 | 517406.96 | 2214450.19 | Геодезический метод; Mt=0.1 | - |
| 221 | 517405.39 | 2214451.98 | Геодезический метод; Mt=0.1 | - |
| 222 | 517393.49 | 2214441.65 | Геодезический метод; Mt=0.1 | - |
| 223 | 517395.16 | 2214439.86 | Геодезический метод; Mt=0.1 | - |
| 224 | 517347.82 | 2214398.20 | Геодезический метод; Mt=0.1 | - |
| 225 | 517346.04 | 2214400.07 | Геодезический метод; Mt=0.1 | - |
| 226 | 517335.17 | 2214389.79 | Геодезический метод; Mt=0.1 | - |
| 227 | 517345.09 | 2214379.23 | Геодезический метод; Mt=0.1 | - |
| 228 | 517356.03 | 2214389.50 | Геодезический метод; Mt=0.1 | - |
| 229 | 517354.69 | 2214390.92 | Геодезический метод; Mt=0.1 | - |
| 230 | 517402.02 | 2214432.57 | Геодезический метод; Mt=0.1 | - |
| 231 | 517403.34 | 2214431.18 | Геодезический метод; Mt=0.1 | - |
| 232 | 517404.38 | 2214432.13 | Геодезический метод; Mt=0.1 | - |
| 233 | 517413.10 | 2214422.52 | Геодезический метод; Mt=0.1 | - |
| 234 | 517423.11 | 2214411.33 | Геодезический метод; Mt=0.1 | - |
| 235 | 517421.90 | 2214410.25 | Геодезический метод; Mt=0.1 | - |
| 236 | 517431.46 | 2214399.63 | Геодезический метод; Mt=0.1 | - |
| 237 | 517432.72 | 2214400.77 | Геодезический метод; Mt=0.1 | - |
| 238 | 517445.34 | 2214387.17 | Геодезический метод; Mt=0.1 | - |
| 239 | 517478.47 | 2214351.31 | Геодезический метод; Mt=0.1 | - |
| 240 | 517491.23 | 2214337.59 | Геодезический метод; Mt=0.1 | - |
| 241 | 517490.29 | 2214336.69 | Геодезический метод; Mt=0.1 | - |
| 1   | 517498.58 | 2214327.64 | Геодезический метод; Mt=0.1 | - |