



АДМИНИСТРАЦИЯ ГОРОДА ПЕРМИ
НАЧАЛЬНИК ДЕПАРТАМЕНТА
ЗЕМЕЛЬНЫХ ОТНОШЕНИЙ
РАСПОРЯЖЕНИЕ

15.07.2025

№ 21-01-03-5722

**Об установлении публичного
сервитута в отдельных целях**

На основании статей 39.37, 39.43 Земельного кодекса Российской Федерации, статьи 3.6 Федерального закона от 25 октября 2001 г. № 137-ФЗ «О введении в действие Земельного кодекса Российской Федерации», Положения о департаменте земельных отношений администрации города Перми, утвержденного решением Пермской городской Думы от 24 февраля 2015 г. № 39, ходатайства ПАО «Россети Урал» об установлении публичного сервитута от 19 июня 2025 г. № 5694043432 (№ 21-01-06-5583):

1. Установить публичный сервитут в отдельных целях в отношении земель, государственная собственность на которые не разграничена, и земельных участков с кадастровыми номерами:

59:01:4416003:3, расположенного по адресу: Российская Федерация, край Пермский, г.о. Пермский, г Пермь, ш Космонавтов, зу 119;

59:01:4416003:23, расположенного по адресу: Российская Федерация, край Пермский, г.о. Пермский, г Пермь, ул Кавалерийская, зу 3в;

59:01:4416003:16, расположенного по адресу: Российская Федерация, край Пермский, городской округ Пермский, город Пермь, улица Кавалерийская, з/у 2;

59:01:4416003:15, Российская Федерация, край Пермский, г.о. Пермский, г. Пермь, ул Кавалерийская, зу 3, на срок 49 лет в целях размещения (эксплуатации) объекта электросетевого хозяйства «КЛ-0,4кВ ТП-7283 - ВРУ д/с № 256 ш. Космонавтов, 119», который в соответствии с актом приемки законченного строительством объекта приемочной комиссией от 28 ноября 2014 г. № 886, информационной справкой от 03 июня 2025 г. № 50523, принят в эксплуатацию и числится на балансе ПАО «Россети Урал».

2. Утвердить границы публичного сервитута в отдельных целях согласно приложению к настоящему распоряжению (схема расположения границ публичного сервитута (условный номер 6003:39ПС)).

3. Плата за публичный сервитут в отдельных целях не устанавливается.

4. Утвердить прилагаемый график проведения работ при осуществлении деятельности, для обеспечения которой устанавливается публичный сервитут.

5. Порядок установления зон с особыми условиями использования территорий и содержание ограничений прав на земельные участки в границах таких зон установлены постановлением Правительства Российской Федерации от 24 февраля 2009 г. № 160 «О порядке установления охранных зон объектов

электросетевого хозяйства и особых условий использования земельных участков, расположенных в границах таких зон».

6. ПАО «Россети Урал» (ИНН 6671163413) обязано привести земли, государственная собственность на которые не разграничена, и земельные участки в состояние, пригодное для их использования в соответствии с разрешенным использованием, в срок не позднее, чем 3 месяца после завершения эксплуатации инженерного сооружения, для размещения которого был установлен публичный сервитут.

7. Отделу информационно-организационной работы департамента земельных отношений администрации города Перми в течение 2 рабочих дней со дня подписания настоящего распоряжения направить:

7.1. в информационно-аналитическое управление администрации города Перми для обеспечения размещения в течение 5 рабочих дней со дня подписания распоряжения на официальном сайте муниципального образования город Пермь в информационно-телекоммуникационной сети Интернет;

7.2. в ПАО «Россети Урал» (ИНН 6671163413).

8. Отделу по формированию земельных участков и установлению сервитутов департамента земельных отношений администрации города Перми обеспечить направление копии настоящего распоряжения со дня подписания в орган, осуществляющий государственный кадастровый учет и государственную регистрацию прав в течение 5 рабочих дней.

9. Настоящее распоряжение вступает в силу со дня подписания.

10. Контроль за исполнением настоящего распоряжения возложить на заместителя начальника департамента земельных отношений администрации города Перми Шафранову Е.П.

Документ подписан электронной подписью

Сертификат: 08CA077ACA0F7771A6A2992495050690

Владелец: Пьянкова Лариса Владимировна

Действителен: с 14.10.2024 по 07.01.2026

Л.В. Пьянкова

УТВЕРЖДЕН
распоряжением начальника департамента
земельных отношений
«Об установлении публичного сервитута
в отдельных целях»
от 15.07.2025 № 21-01-03-5722

ГРАФИК
проведения работ при осуществлении деятельности, для обеспечения
которой устанавливается публичный сервитут в отдельных целях

В отношении земель, государственная собственность на которые не разграничена, и (или) земельного(ых) участка(ов), находящегося(ихся) в муниципальной собственности или государственная собственность на который(ые) не разграничена, и не обремененных правами третьих лиц, установить свободный график проведения работ при осуществлении деятельности, для обеспечения которой устанавливается публичный сервитут в отдельных целях, завершить работы не позднее окончания срока публичного сервитута, установленного пунктом 1 настоящего распоряжения.

ГРАФИЧЕСКОЕ ОПИСАНИЕ

местоположения границ публичного сервитута

КЛ-0,4кВ ТП-7283 - ВРУ д/с №256 ш.Космонавтов,119

(наименование объекта, местоположение границ которого описано (далее - объект)

Раздел 1

Сведения об объекте		
№ п/п	Характеристики объекта	Описание характеристик
1	2	3
1	Местоположение объекта	Пермский край, Пермь город
2	Площадь объекта +/- величина погрешности определения площади (Р+/- Дельта Р)	234 кв.м ± 3.22 кв.м
3	Иные характеристики объекта	Публичный сервитут устанавливается в целях эксплуатации объекта электросетевого хозяйства «КЛ-0,4кВ ТП-7283 - ВРУ д/с №256 ш.Космонавтов,119» (согласно п.1 ст. 39.37 «Земельного кодекса Российской Федерации» от 25.10.2001 г. №136-ФЗ) Срок установления публичного сервитута - сорок девять лет (согласно п.1 ст. 39.45 ЗК РФ).

Раздел 2

Сведения о местоположении границ объекта					
1. Система координат <u>МСК-59, зона 2</u>					
2. Сведения о характерных точках границ объекта					
Обозначение характерных точек границ	Координаты, м		Метод определения координат характерной точки	Средняя квадратическая погрешность положения характерной точки (M _t), м	Описание обозначения точки местности (при наличии)
	X	Y			
1	2	3	4	5	6
1	515420.29	2229075.81	Метод спутниковых геодезических измерений (определений)	0.10	—
2	515418.44	2229076.56	Метод спутниковых геодезических измерений (определений)	0.10	—
3	515417.43	2229074.27	Метод спутниковых геодезических измерений (определений)	0.10	—
4	515426.99	2229070.40	Метод спутниковых геодезических измерений (определений)	0.10	—
5	515429.57	2229075.77	Метод спутниковых геодезических измерений (определений)	0.10	—
6	515430.46	2229077.63	Метод спутниковых геодезических измерений (определений)	0.10	—


7	515430.74	2229078.25	Метод спутниковых геодезических измерений (определений)	0.10	—
8	515431.01	2229078.58	Метод спутниковых геодезических измерений (определений)	0.10	—
9	515431.28	2229078.94	Метод спутниковых геодезических измерений (определений)	0.10	—
10	515431.35	2229079.06	Метод спутниковых геодезических измерений (определений)	0.10	—
11	515431.51	2229079.12	Метод спутниковых геодезических измерений (определений)	0.10	—
12	515431.97	2229079.23	Метод спутниковых геодезических измерений (определений)	0.10	—
13	515432.19	2229079.17	Метод спутниковых геодезических измерений (определений)	0.10	—
14	515444.96	2229074.37	Метод спутниковых геодезических измерений (определений)	0.10	—
15	515455.83	2229070.39	Метод спутниковых геодезических измерений (определений)	0.10	—
16	515457.34	2229069.81	Метод спутниковых геодезических измерений (определений)	0.10	—
17	515458.82	2229069.29	Метод спутниковых геодезических измерений (определений)	0.10	—
18	515474.68	2229063.63	Метод спутниковых геодезических измерений (определений)	0.10	—
19	515484.81	2229060.21	Метод спутниковых геодезических измерений (определений)	0.10	—
20	515481.62	2229051.63	Метод спутниковых геодезических измерений (определений)	0.10	—
21	515476.82	2229039.28	Метод спутниковых геодезических измерений (определений)	0.10	—
22	515466.47	2229043.04	Метод спутниковых геодезических измерений (определений)	0.10	—
23	515465.00	2229043.54	Метод спутниковых геодезических измерений (определений)	0.10	—
24	515464.33	2229041.73	Метод спутниковых	0.10	—

			геодезических измерений (определений)		
25	515463.80	2229040.30	Метод спутниковых геодезических измерений (определений)	0.10	—
26	515465.66	2229039.58	Метод спутниковых геодезических измерений (определений)	0.10	—
27	515466.20	2229041.02	Метод спутниковых геодезических измерений (определений)	0.10	—
28	515476.98	2229037.10	Метод спутниковых геодезических измерений (определений)	0.10	—
29	515477.77	2229037.01	Метод спутниковых геодезических измерений (определений)	0.10	—
30	515478.34	2229037.67	Метод спутниковых геодезических измерений (определений)	0.10	—
31	515483.49	2229050.92	Метод спутниковых геодезических измерений (определений)	0.10	—
32	515486.89	2229060.04	Метод спутниковых геодезических измерений (определений)	0.10	—
33	515487.09	2229060.62	Метод спутниковых геодезических измерений (определений)	0.10	—
34	515486.88	2229061.46	Метод спутниковых геодезических измерений (определений)	0.10	—
35	515486.36	2229061.77	Метод спутниковых геодезических измерений (определений)	0.10	—
36	515486.10	2229061.88	Метод спутниковых геодезических измерений (определений)	0.10	—
37	515475.34	2229065.52	Метод спутниковых геодезических измерений (определений)	0.10	—
38	515459.49	2229071.17	Метод спутниковых геодезических измерений (определений)	0.10	—
39	515458.03	2229071.69	Метод спутниковых геодезических измерений (определений)	0.10	—
40	515456.53	2229072.26	Метод спутниковых геодезических измерений (определений)	0.10	—
41	515445.66	2229076.25	Метод спутниковых геодезических измерений (определений)	0.10	—

			измерений (определений)		
42	515432.86	2229081.04	Метод спутниковых геодезических измерений (определений)	0.10	–
43	515432.30	2229081.24	Метод спутниковых геодезических измерений (определений)	0.10	–
44	515431.92	2229081.27	Метод спутниковых геодезических измерений (определений)	0.10	–
45	515430.90	2229081.04	Метод спутниковых геодезических измерений (определений)	0.10	–
46	515429.98	2229080.67	Метод спутниковых геодезических измерений (определений)	0.10	–
47	515429.62	2229080.06	Метод спутниковых геодезических измерений (определений)	0.10	–
48	515429.44	2229079.83	Метод спутниковых геодезических измерений (определений)	0.10	–
49	515429.02	2229079.31	Метод спутниковых геодезических измерений (определений)	0.10	–
50	515428.64	2229078.47	Метод спутниковых геодезических измерений (определений)	0.10	–
51	515427.77	2229076.65	Метод спутниковых геодезических измерений (определений)	0.10	–
52	515426.00	2229072.96	Метод спутниковых геодезических измерений (определений)	0.10	–
53	515420.09	2229075.35	Метод спутниковых геодезических измерений (определений)	0.10	–
1	515420.29	2229075.81	Метод спутниковых геодезических измерений (определений)	0.10	–

3. Сведения о характерных точках части (частей) границы объекта

Обозначение характерных точек части границы	Координаты, м		Метод определения координат характерной точки	Средняя квадратическая погрешность положения характерной точки (M_t), м	Описание обозначения точки на местности (при наличии)
	X	Y			
1	2	3	4	5	6
–	–	–	–	–	–

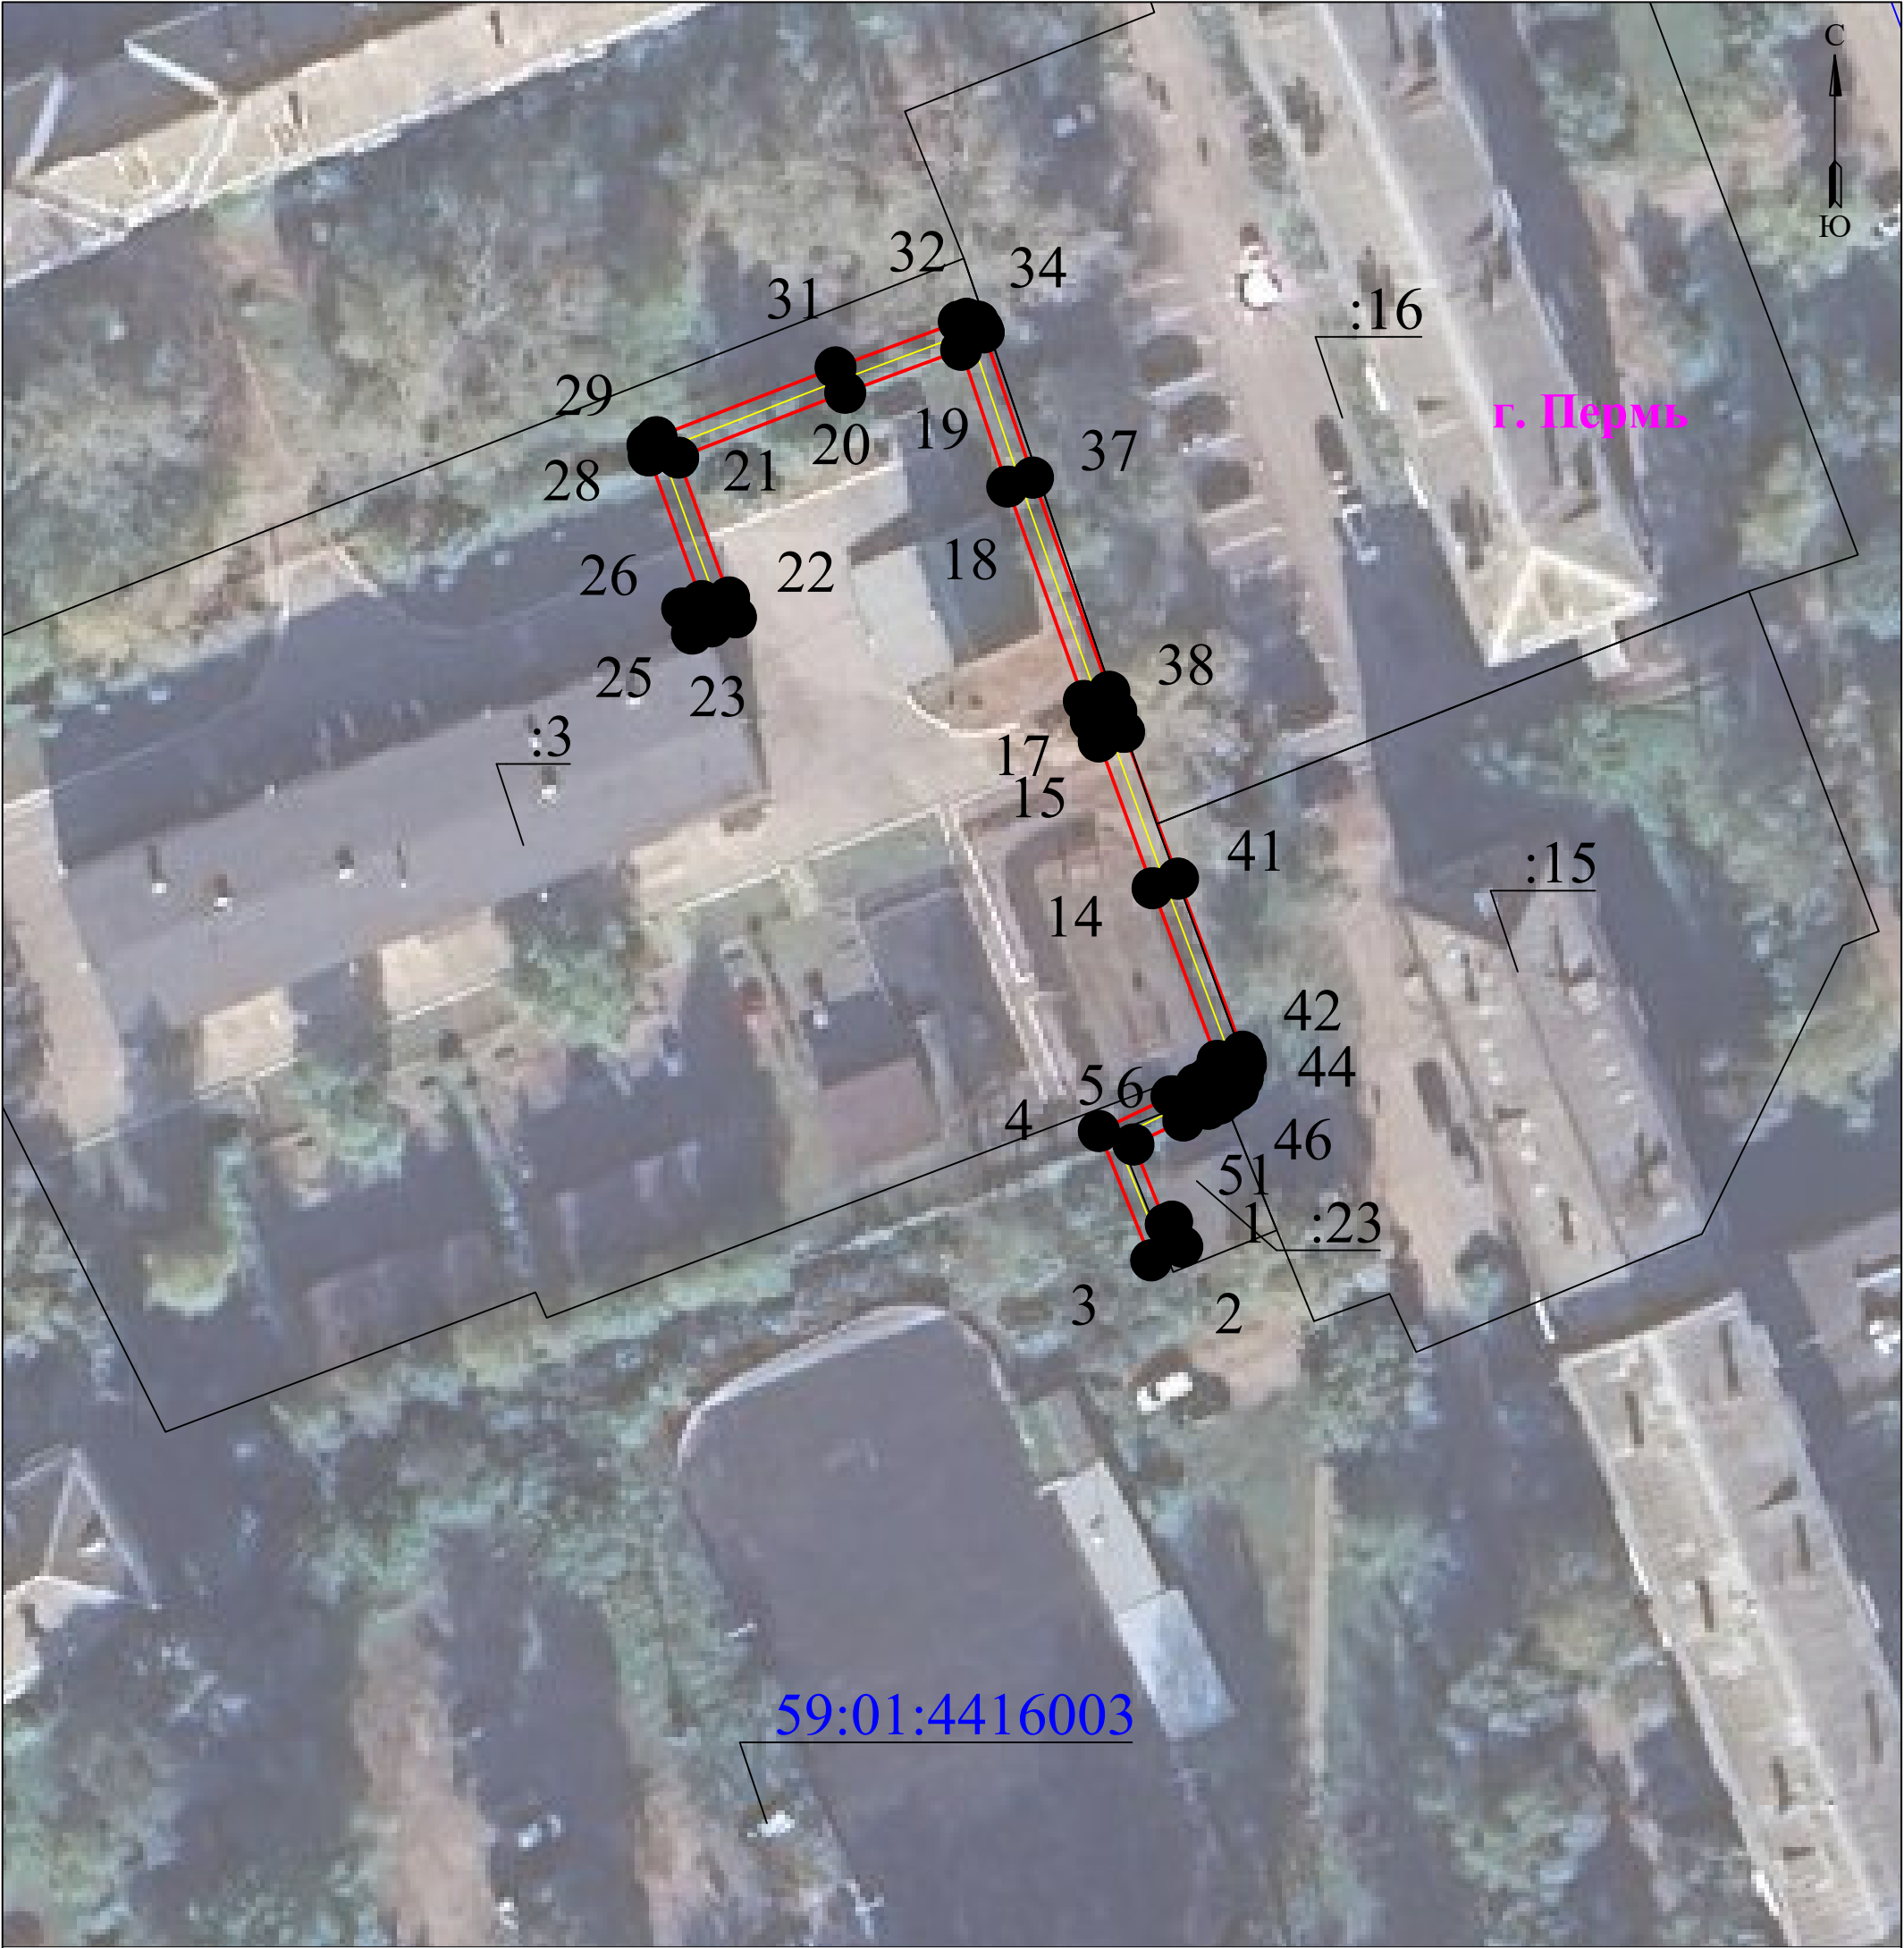

Масштаб 1:500

Используемые условные знаки и обозначения:

	- границы земельных участков, попадающих в зону публичного сервитута		- граница устанавливаемого публичного сервитута
	- граница кадастрового квартала		- граница муниципального образования, населенного пункта
	- кадастровый номер земельного участка		- наименование муниципального образования, населенного пункта
	- номер кадастрового квартала		- Линия электропередачи