



АДМИНИСТРАЦИЯ ГОРОДА ПЕРМИ
НАЧАЛЬНИК ДЕПАРТАМЕНТА
ЗЕМЕЛЬНЫХ ОТНОШЕНИЙ
РАСПОРЯЖЕНИЕ

15.07.2025

№ 21-01-03-5721

**Об установлении публичного
сервитута в отдельных целях**

На основании статей 39.37, 39.43 Земельного кодекса Российской Федерации, статьи 3.6 Федерального закона от 25 октября 2001 г. № 137-ФЗ «О введении в действие Земельного кодекса Российской Федерации», Положения о департаменте земельных отношений администрации города Перми, утвержденного решением Пермской городской Думы от 24 февраля 2015 г. № 39, ходатайства ПАО «Россети Урал» об установлении публичного сервитута от 19 июня 2025 г. № 5693619577 (№ 21-01-06-5575):

1. Установить публичный сервитут в отдельных целях в отношении земель, государственная собственность на которые не разграничена, и земельных участков с кадастровыми номерами:

59:01:0000000:89962, расположенного по адресу: Пермский край, г.о. Пермский, г. Пермь, Пермское городское лесничество, Нижне-Курьинское участковое лесничество, кварталы № 49 (выдел(ы) 1-3,8,13,15-17; № 56 (выдел(ы) 1-3,5,7-16,28-32 № 57 (выдел(ы) 1-27;

59:01:0000000:47650, расположенного по адресу: Пермский край, г. Пермь, Кировский район, Пермское городское лесничество, Нижне-Курьинское Участковое лесничество, в квартале 49 части выделов 1, 3, 4, 6, 14; в квартале 50 части выделов 2, 6; в квартале 56 части выделов 18, 19; в квартале 59 части выделов 7, 8; в квартале 60 части выделов 2, 3, 5, 6, 11, 12;

59:01:0000000:1093, расположенного по адресу: Российская Федерация, Пермский край, городской округ Пермский, город Пермь, з/у 00/1093;

59:01:1717146:226, расположенного по адресу: Пермский край, г. Пермь, Кировский район, Пермское городское лесничество, Нижне-Курьинское участковое лесничество, квартал 56 (выдела 2,9,18,19);

59:01:1713169:4, расположенного по адресу: Пермский край, г. Пермь, р-н Кировский, ул. Фадеева, 14;

59:01:1713169:3, входящего в состав единого землепользования с кадастровым номером 59:01:0000000:314, расположенного по адресу: Российская Федерация, Пермский край, городской округ Пермский, город Пермь, улица Дунайская, з/у 00/314;

59:01:1713169:1, расположенного по адресу: Пермский край, г. Пермь, Кировский район, ул. Ялтинская, 17, на срок 49 лет для использования в целях размещения (эксплуатации) объекта электросетевого хозяйства «ВЛ-6кВ ТП-1887 - КТП-1916, КЛ-6кВ ТП-1887 - КТП-1916», который в соответствии с актом

приемки законченного строительством объекта приемочной комиссией от 29 мая 2015 г. № 1055, информационной справкой от 03 июня 2025 г. № 50523 принят в эксплуатацию и числится на балансе ПАО «Россети Урал».

2. Утвердить границы публичного сервитута в отдельных целях согласно приложению к настоящему распоряжению (схема расположения границ публичного сервитута (условный номер 7124:62ПС)).

3. Плата за публичный сервитут в отдельных целях не устанавливается.

4. Утвердить прилагаемый график проведения работ по осуществлению деятельности, для обеспечения которой устанавливается публичный сервитут.

5. Порядок установления зон с особыми условиями использования территорий и содержание ограничений прав на земельные участки в границах таких зон установлены постановлением Правительства Российской Федерации от 24 февраля 2009 г. № 160 «О порядке установления охранных зон объектов электросетевого хозяйства и особых условий использования земельных участков, расположенных в границах таких зон».

6. ПАО «Россети Урал» (ИНН 6671163413) обязано привести земли, государственная собственность на которые не разграничена, и земельные участки в состояние, пригодное для их использования в соответствии с разрешенным использованием, в срок не позднее, чем 3 месяца после завершения эксплуатации инженерного сооружения, для размещения которого был установлен публичный сервитут.

7. Отделу информационно-организационной работы департамента земельных отношений администрации города Перми обеспечить направление копии настоящего распоряжения в течение 2 рабочих дней со дня его подписания:

7.1. в информационно-аналитическое управление администрации города Перми для обеспечения размещения в течение 5 рабочих дней со дня подписания распоряжения на официальном сайте муниципального образования город Пермь в информационно-телекоммуникационной сети Интернет;

7.2. в ПАО «Россети Урал» (ИНН 6671163413);

7.3. в управление по экологии и природопользованию администрации г. Перми.

8. Отделу по формированию земельных участков и установлению сервитутов департамента земельных отношений администрации города Перми обеспечить направление копии настоящего распоряжения со дня подписания в орган, осуществляющий государственный кадастровый учет и государственную регистрацию прав в течение 5 рабочих дней.

9. Настоящее распоряжение вступает в силу со дня подписания.

10. Контроль за исполнением настоящего распоряжения возложить на заместителя начальника департамента земельных отношений администрации города Перми Шафранову Е.П.

Документ подписан электронной подписью

Сертификат: 08CA077ACA0F7771A6A2992495050690

Владелец: Пьянкова Лариса Владимировна

Действителен: с 14.10.2024 по 07.01.2026

Л.В. Пьянкова

УТВЕРЖДЕН
распоряжением начальника департамента
земельных отношений
администрации г. Перми
«Об установлении публичного сервитута
в отдельных целях»
от 15.07.2025 № 21-01-03-5721


ГРАФИК
проведения работ при осуществлении деятельности, для обеспечения
которой устанавливается публичный сервитут в отдельных целях

В отношении земель, государственная собственность на которые не разграничена, и (или) земельного(ых) участка(ов), находящегося(ихся) в муниципальной собственности или государственная собственность на который(ые) не разграничена, и не обремененных правами третьих лиц, установить свободный график проведения работ при осуществлении деятельности, для обеспечения которой устанавливается публичный сервитут в отдельных целях, завершить работы не позднее окончания срока публичного сервитута, установленного пунктом 1 настоящего распоряжения.

УТВЕРЖДЕНО
РАСПОРЯЖЕНИЕМ НАЧАЛЬНИКА
ДЕПАРТАМЕНТА ЗЕМЕЛЬНЫХ
ОТНОШЕНИЙ АДМИНИСТРАЦИИ
ГОРОДА ПЕРМИ

Схема расположения границ публичного сервитута
для эксплуатации объекта электросетевого хозяйства
ВЛ-6кВ ТП-1887 - КТП-1916, КЛ-6кВ ТП-1887 - КТП-1916
(наименование объекта)

15.07.2025 21-01-03-5721

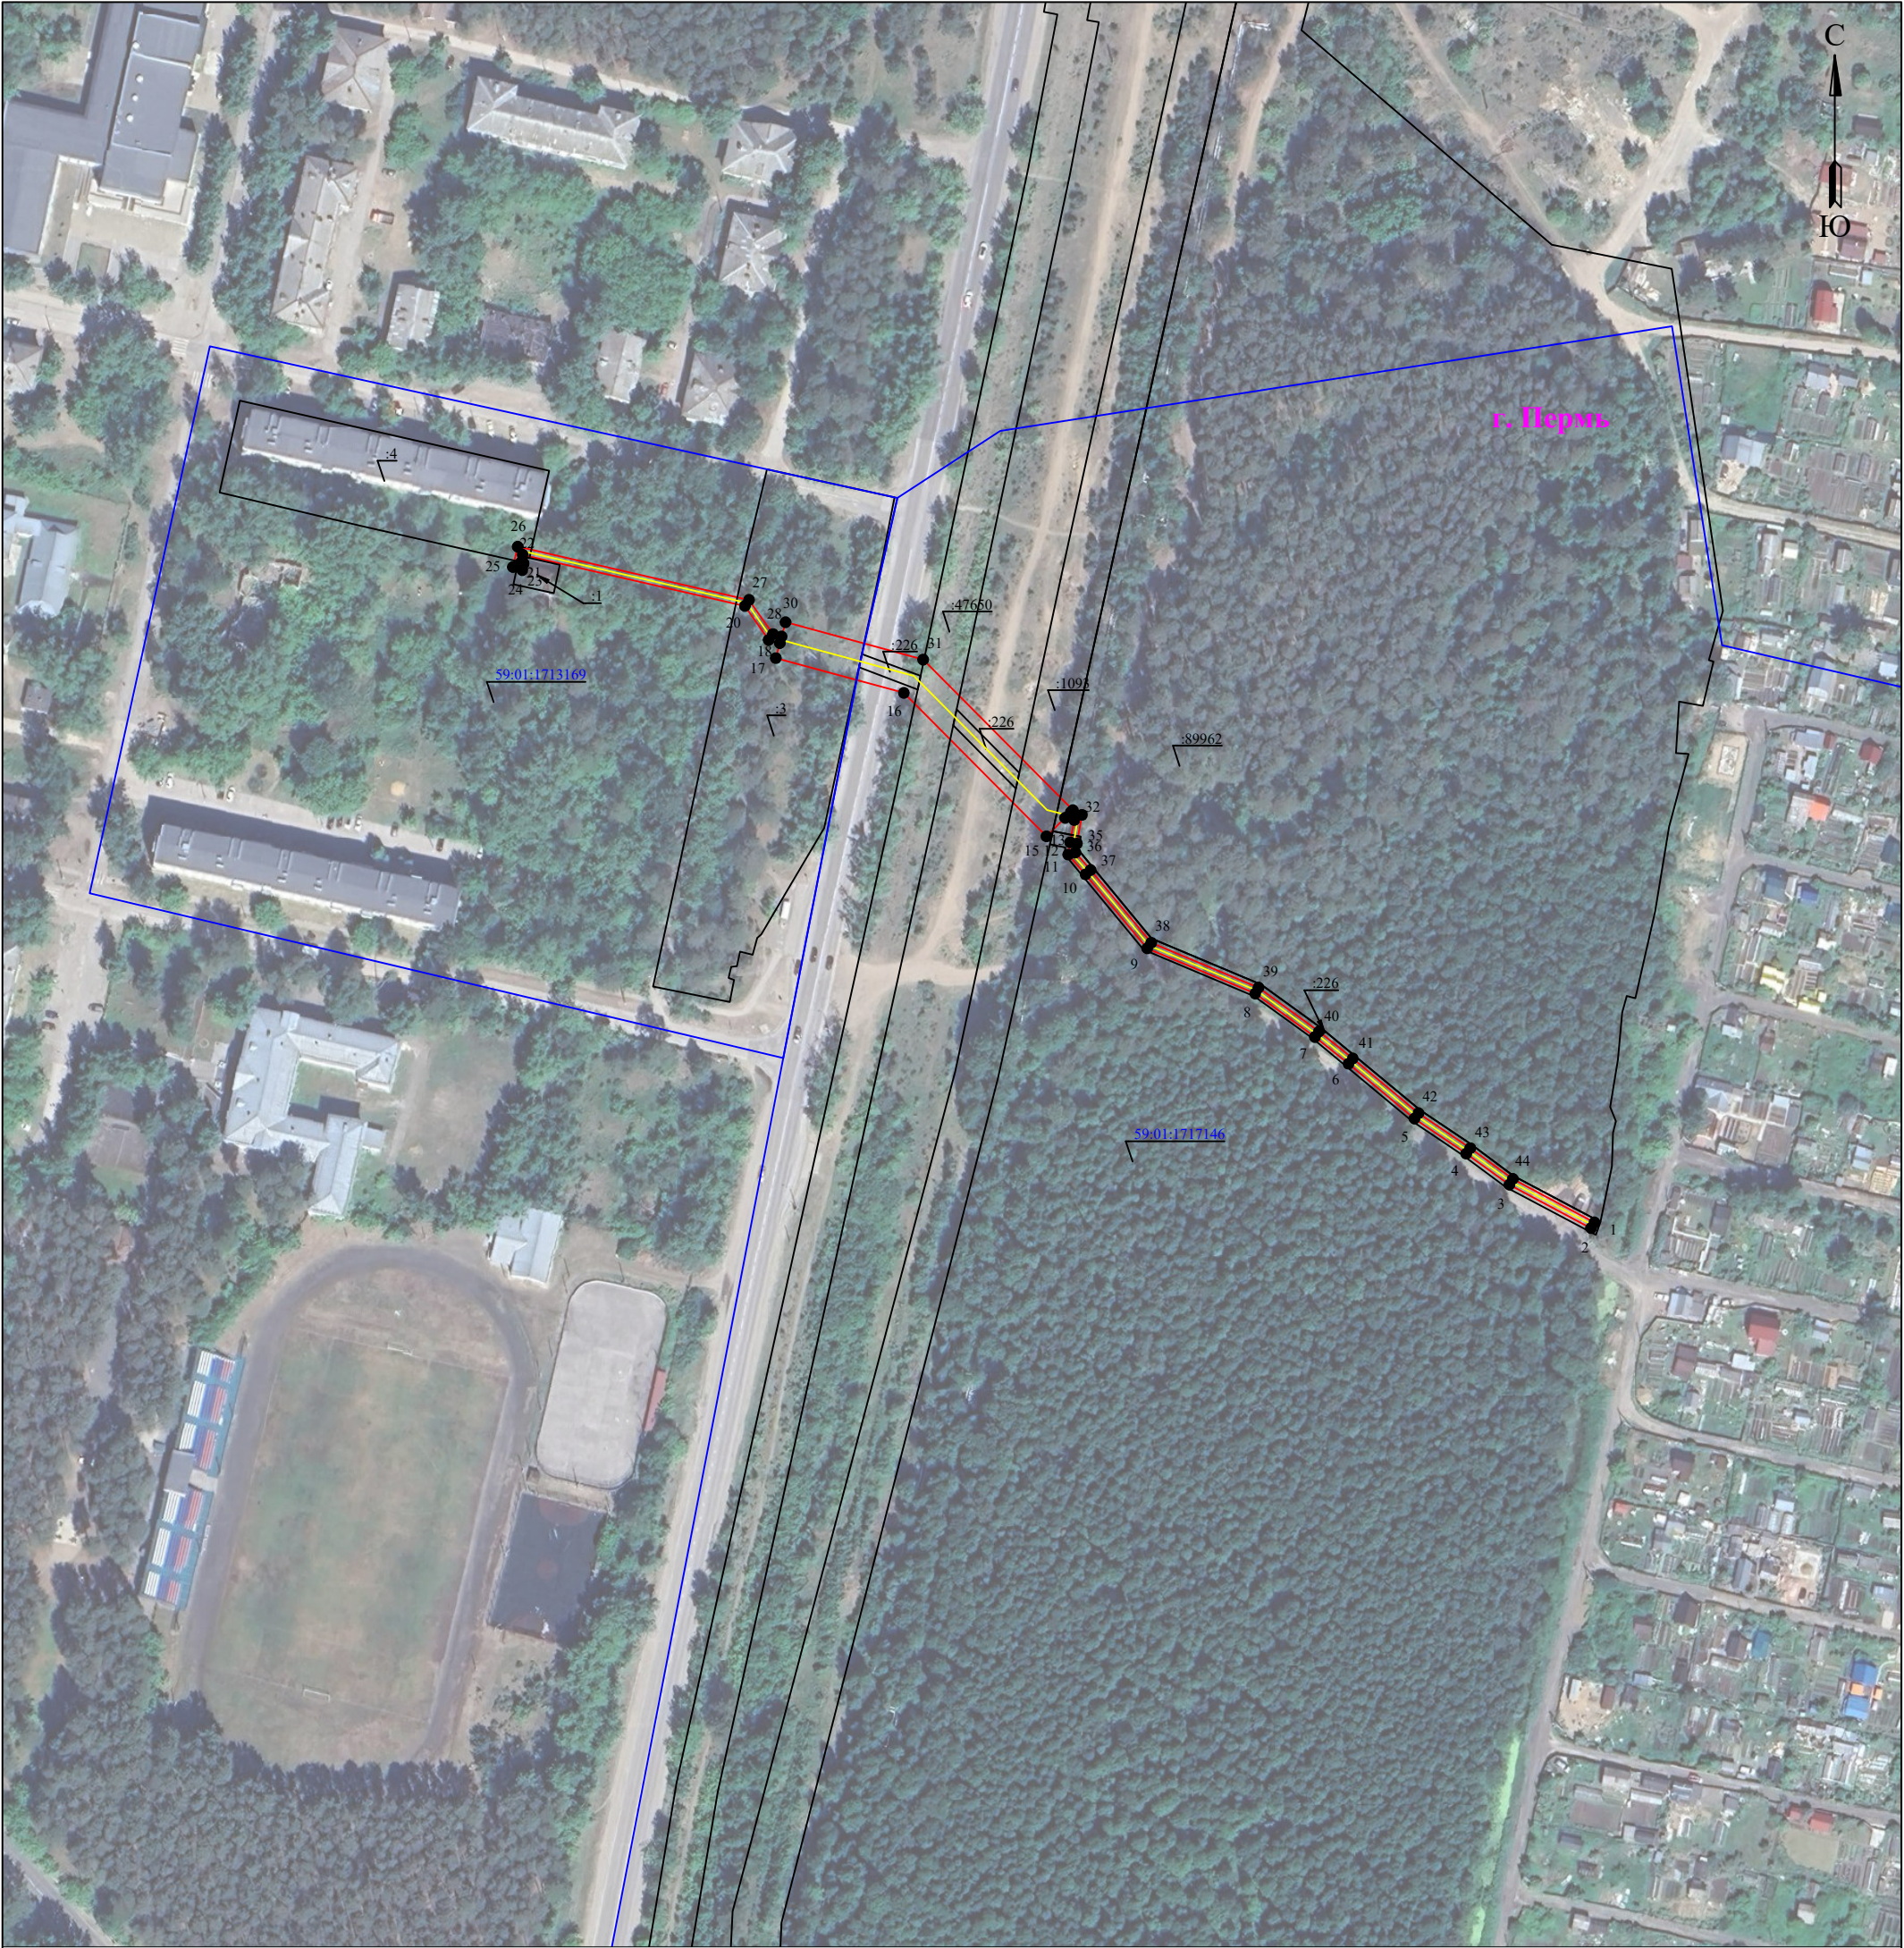

Масштаб 1:1000

Используемые условные знаки и обозначения:

- | | | | |
|--|--|--|---|
| | - границы земельных участков, попадающих в зону публичного сервитута | | - граница устанавливаемого публичного сервитута |
| | - граница кадастрового квартала | | - граница муниципального образования, населенного пункта |
| | - кадастровый номер земельного участка | | - наименование муниципального образования, населенного пункта |
| | - номер кадастрового квартала | | - Линия электропередачи |

ГРАФИЧЕСКОЕ ОПИСАНИЕ

местоположения границ публичного сервитута

ВЛ-6кВ ТП-1887 - КТП-1916, КЛ-6кВ ТП-1887 - КТП-1916

(наименование объекта, местоположение границ которого описано (далее - объект))

Раздел 1

Сведения об объекте		
№ п/п	Характеристики объекта	Описание характеристик
1	2	3
1	Местоположение объекта	Пермский край, Пермь город
2	Площадь объекта +/- величина погрешности определения площади (Р+/- Дельта Р)	1715 кв.м ± 8.72 кв.м
3	Иные характеристики объекта	Публичный сервитут устанавливается в целях эксплуатации объекта электросетевого хозяйства «ВЛ-6кВ ТП-1887 - КТП-1916, КЛ-6кВ ТП-1887 - КТП-1916» (согласно п.1 ст. 39.37 «Земельного кодекса Российской Федерации» от 25.10.2001 г. №136-ФЗ) Срок установления публичного сервитута - сорок девять лет (согласно п.1 ст. 39.45 ЗК РФ).

Раздел 2

Сведения о местоположении границ объекта					
1. Система координат <u>МСК-59, зона 2</u>					
2. Сведения о характерных точках границ объекта					
Обозначение характерных точек границ	Координаты, м		Метод определения координат характерной точки	Средняя квадратическая погрешность положения характерной точки (M _t), м	Описание обозначения точки местности (при наличии)
	X	Y			
1	2	3	4	5	6
1	519921.59	2208905.19	Метод спутниковых геодезических измерений (определений)	0.10	—
2	519919.91	2208904.13	Метод спутниковых геодезических измерений (определений)	0.10	—
3	519932.78	2208879.98	Метод спутниковых геодезических измерений (определений)	0.10	—
4	519941.96	2208867.22	Метод спутниковых геодезических измерений (определений)	0.10	—
5	519952.34	2208851.90	Метод спутниковых геодезических измерений (определений)	0.10	—
6	519968.57	2208832.38	Метод спутниковых геодезических измерений (определений)	0.10	—

7	519976.50	2208822.44	Метод спутниковых геодезических измерений (определений)	0.10	—
8	519989.36	2208804.77	Метод спутниковых геодезических измерений (определений)	0.10	—
9	520002.73	2208772.78	Метод спутниковых геодезических измерений (определений)	0.10	—
10	520024.63	2208754.56	Метод спутниковых геодезических измерений (определений)	0.10	—
11	520030.48	2208749.40	Метод спутниковых геодезических измерений (определений)	0.10	—
12	520034.10	2208750.05	Метод спутниковых геодезических измерений (определений)	0.10	—
13	520040.72	2208751.19	Метод спутниковых геодезических измерений (определений)	0.10	—
14	520041.35	2208748.52	Метод спутниковых геодезических измерений (определений)	0.10	—
15	520035.88	2208743.02	Метод спутниковых геодезических измерений (определений)	0.10	—
16	520078.35	2208700.79	Метод спутниковых геодезических измерений (определений)	0.10	—
17	520088.65	2208662.89	Метод спутниковых геодезических измерений (определений)	0.10	—
18	520093.07	2208664.09	Метод спутниковых геодезических измерений (определений)	0.10	—
19	520094.02	2208660.78	Метод спутниковых геодезических измерений (определений)	0.10	—
20	520104.08	2208653.79	Метод спутниковых геодезических измерений (определений)	0.10	—
21	520119.23	2208588.00	Метод спутниковых геодезических измерений (определений)	0.10	—
22	520116.91	2208587.44	Метод спутниковых геодезических измерений (определений)	0.10	—
23	520116.64	2208588.27	Метод спутниковых геодезических измерений (определений)	0.10	—
24	520114.66	2208587.84	Метод спутниковых	0.10	—

			геодезических измерений (определений)		
25	520115.60	2208585.06	Метод спутниковых геодезических измерений (определений)	0.10	—
26	520121.62	2208586.52	Метод спутниковых геодезических измерений (определений)	0.10	—
27	520105.86	2208654.98	Метод спутниковых геодезических измерений (определений)	0.10	—
28	520095.75	2208662.02	Метод спутниковых геодезических измерений (определений)	0.10	—
29	520095.01	2208664.62	Метод спутниковых геодезических измерений (определений)	0.10	—
30	520099.27	2208665.77	Метод спутниковых геодезических измерений (определений)	0.10	—
31	520088.19	2208706.51	Метод спутниковых геодезических измерений (определений)	0.10	—
32	520043.64	2208750.82	Метод спутниковых геодезических измерений (определений)	0.10	—
33	520043.02	2208750.19	Метод спутниковых геодезических измерений (определений)	0.10	—
34	520042.25	2208753.48	Метод спутниковых геодезических измерений (определений)	0.10	—
35	520033.77	2208752.02	Метод спутниковых геодезических измерений (определений)	0.10	—
36	520031.09	2208751.54	Метод спутниковых геодезических измерений (определений)	0.10	—
37	520025.92	2208756.08	Метод спутниковых геодезических измерений (определений)	0.10	—
38	520004.39	2208774.00	Метод спутниковых геодезических измерений (определений)	0.10	—
39	519991.11	2208805.75	Метод спутниковых геодезических измерений (определений)	0.10	—
40	519978.09	2208823.65	Метод спутниковых геодезических измерений (определений)	0.10	—
41	519970.12	2208833.65	Метод спутниковых геодезических	0.10	—

			измерений (определений)		
42	519953.94	2208853.11	Метод спутниковых геодезических измерений (определений)	0.10	—
43	519943.60	2208868.37	Метод спутниковых геодезических измерений (определений)	0.10	—
44	519934.47	2208881.04	Метод спутниковых геодезических измерений (определений)	0.10	—
1	519921.59	2208905.19	Метод спутниковых геодезических измерений (определений)	0.10	—

3. Сведения о характерных точках части (частей) границы объекта

Обозначение характерных точек части границы	Координаты, м		Метод определения координат характерной точки	Средняя квадратическая погрешность положения характерной точки (M_t), м	Описание обозначения точки на местности (при наличии)
	X	Y			
1	2	3	4	5	6
—	—	—	—	—	—