



АДМИНИСТРАЦИЯ ГОРОДА ПЕРМИ
НАЧАЛЬНИК ДЕПАРТАМЕНТА
ЗЕМЕЛЬНЫХ ОТНОШЕНИЙ
РАСПОРЯЖЕНИЕ

16.07.2025

№ 21-01-03-5747

**Об установлении публичного
сервитута в отдельных целях**

На основании статей 39.37, 39.43 Земельного кодекса Российской Федерации, статьи 3.6 Федерального закона от 25 октября 2001 г. № 137-ФЗ «О введении в действие Земельного кодекса Российской Федерации», Положения о департаменте земельных отношений администрации города Перми, утвержденного решением Пермской городской Думы от 24 февраля 2015 г. № 39, ходатайства ПАО «Россети Урал» об установлении публичного сервитута от 19 июня 2025 г. № 21-01-06-5571 (№ 5693497481):

1. Установить публичный сервитут в отдельных целях в отношении земель, государственная собственность на которые не разграничена, и земельных участков поименованных в перечне земельных участков, согласно приложению к настоящему распоряжению, на срок 49 лет для использования в целях размещения (эксплуатации) объекта электросетевого хозяйства «ВЛ-6кВ отп.к КТП-7495 Ветлечебница РП-86, КЛ-6кВ отп.к КТП-7495 Ветлечебница РП-86», который в соответствии с актом приемки законченного строительством объекта приемочной комиссией от 30 октября 2015 г. № 1363, информационной справкой от 03 июня 2025 г. № 50523 принят в эксплуатацию и числится на балансе ПАО «Россети Урал».

2. Утвердить границы публичного сервитута в отдельных целях согласно приложению к настоящему распоряжению (схема расположения границ публичного сервитута (условный номер 3942:51ПС)).

3. Плата за публичный сервитут в отдельных целях не устанавливается.

4. Утвердить прилагаемый график проведения работ при осуществлении деятельности, для обеспечения которой устанавливается публичный сервитут в отдельных целях.

5. Порядок установления зон с особыми условиями использования территорий и содержание ограничений прав на земельные участки в границах таких зон установлены постановлением Правительства Российской Федерации от 24 февраля 2009 г. № 160 «О порядке установления охранных зон объектов электросетевого хозяйства и особых условий использования земельных участков, расположенных в границах таких зон».

6. ПАО «Россети Урал» (ИНН 6671163413) обязано привести земли, государственная собственность на которые не разграничена, и земельные участки в состояние, пригодное для их использования в соответствии с разрешенным использованием, в срок не позднее, чем 3 месяца после завершения эксплуатации

инженерного сооружения, для размещения которого был установлен публичный сервитут.

7. Отделу информационно-организационной работы департамента земельных отношений администрации города Перми в течение 2 рабочих дней со дня подписания настоящего распоряжения направить:

7.1. в информационно-аналитическое управление администрации города Перми для обеспечения размещения в течение 5 рабочих дней со дня подписания распоряжения на официальном сайте муниципального образования город Пермь в информационно-телекоммуникационной сети Интернет;

7.2. в ПАО «Россети Урал» (ИНН 6671163413).

8. Отделу по формированию земельных участков и установлению сервитутов департамента земельных отношений администрации города Перми обеспечить направление копии настоящего распоряжения со дня подписания в орган, осуществляющий государственный кадастровый учет и государственную регистрацию прав в течение 5 рабочих дней.

9. Настоящее распоряжение вступает в силу со дня подписания.

10. Контроль за исполнением настоящего распоряжения возложить на заместителя начальника департамента земельных отношений администрации города Перми Шафранову Е.П.

Документ подписан электронной подписью
Сертификат: 08CA077ACA0F7771A6A2992495050690
Владелец: Пьянкова Лариса Владимировна
Действителен: с 14.10.2024 по 07.01.2026

Л.В. Пьянкова

УТВЕРЖДЕН

распоряжением начальника департамента
земельных отношений
администрации г. Перми
«Об установлении публичного сервитута
в отдельных целях»
от 16.07.2025 № 21-01-03-5747

ГРАФИК

**проведения работ при осуществлении деятельности, для обеспечения
которой устанавливается публичный сервитут в отдельных целях**

В отношении земель, государственная собственность на которые не разграничена, и (или) земельного(ых) участка(ов), находящегося(ихся) в муниципальной собственности или государственная собственность на который(ые) не разграничена, и не обремененных правами третьих лиц, установить свободный график проведения работ при осуществлении деятельности, для обеспечения которой устанавливается публичный сервитут в отдельных целях, завершить работы не позднее окончания срока публичного сервитута, установленного пунктом 1 настоящего распоряжения.

Приложение
к распоряжению начальника
департамента земельных
отношений
администрации г. Перми
«Об установлении публичного
сервитута
в отдельных целях»
от 16.07.2025 № 21-01-03-5747


Перечень земельных участков

№	Кадастровый номер	Местоположение
1	2	3
1.	59:01:0000000:76837	Пермский край, г. Пермь
2.	59:01:4416126:77	Пермский край, г. Пермь
3.	59:01:4416126:76	Пермский край, г. Пермь
4.	59:01:4416126:75	Пермский край, г. Пермь
5.	59:01:4416126:74	Пермский край, г. Пермь
6.	59:01:4416126:195	Пермский край, г. Пермь
7.	59:01:4416126:112	Пермский край, г. Пермь
8.	59:01:4416027:146	Пермский край, г. Пермь
9.	59:01:4413942:9	Пермский край, г. Пермь
10.	59:01:4413942:223	Пермский край, г. Пермь
11.	59:01:4416126:379	Пермский край, г. Пермь

УТВЕРЖДЕНО
РАСПОРЯЖЕНИЕМ НАЧАЛЬНИКА
ДЕПАРТАМЕНТА ЗЕМЕЛЬНЫХ
ОТНОШЕНИЙ АДМИНИСТРАЦИИ
ГОРОДА ПЕРМИ

Схема расположения границ публичного сервитута
для эксплуатации объекта электросетевого хозяйства
ВЛ-6кВ отп.к КТП-7495 Ветлечебница РП-86,
КЛ-6кВ отп.к КТП-7495 Ветлечебница РП-86
(наименование объекта)

16.07.2025 21-01-03-5747

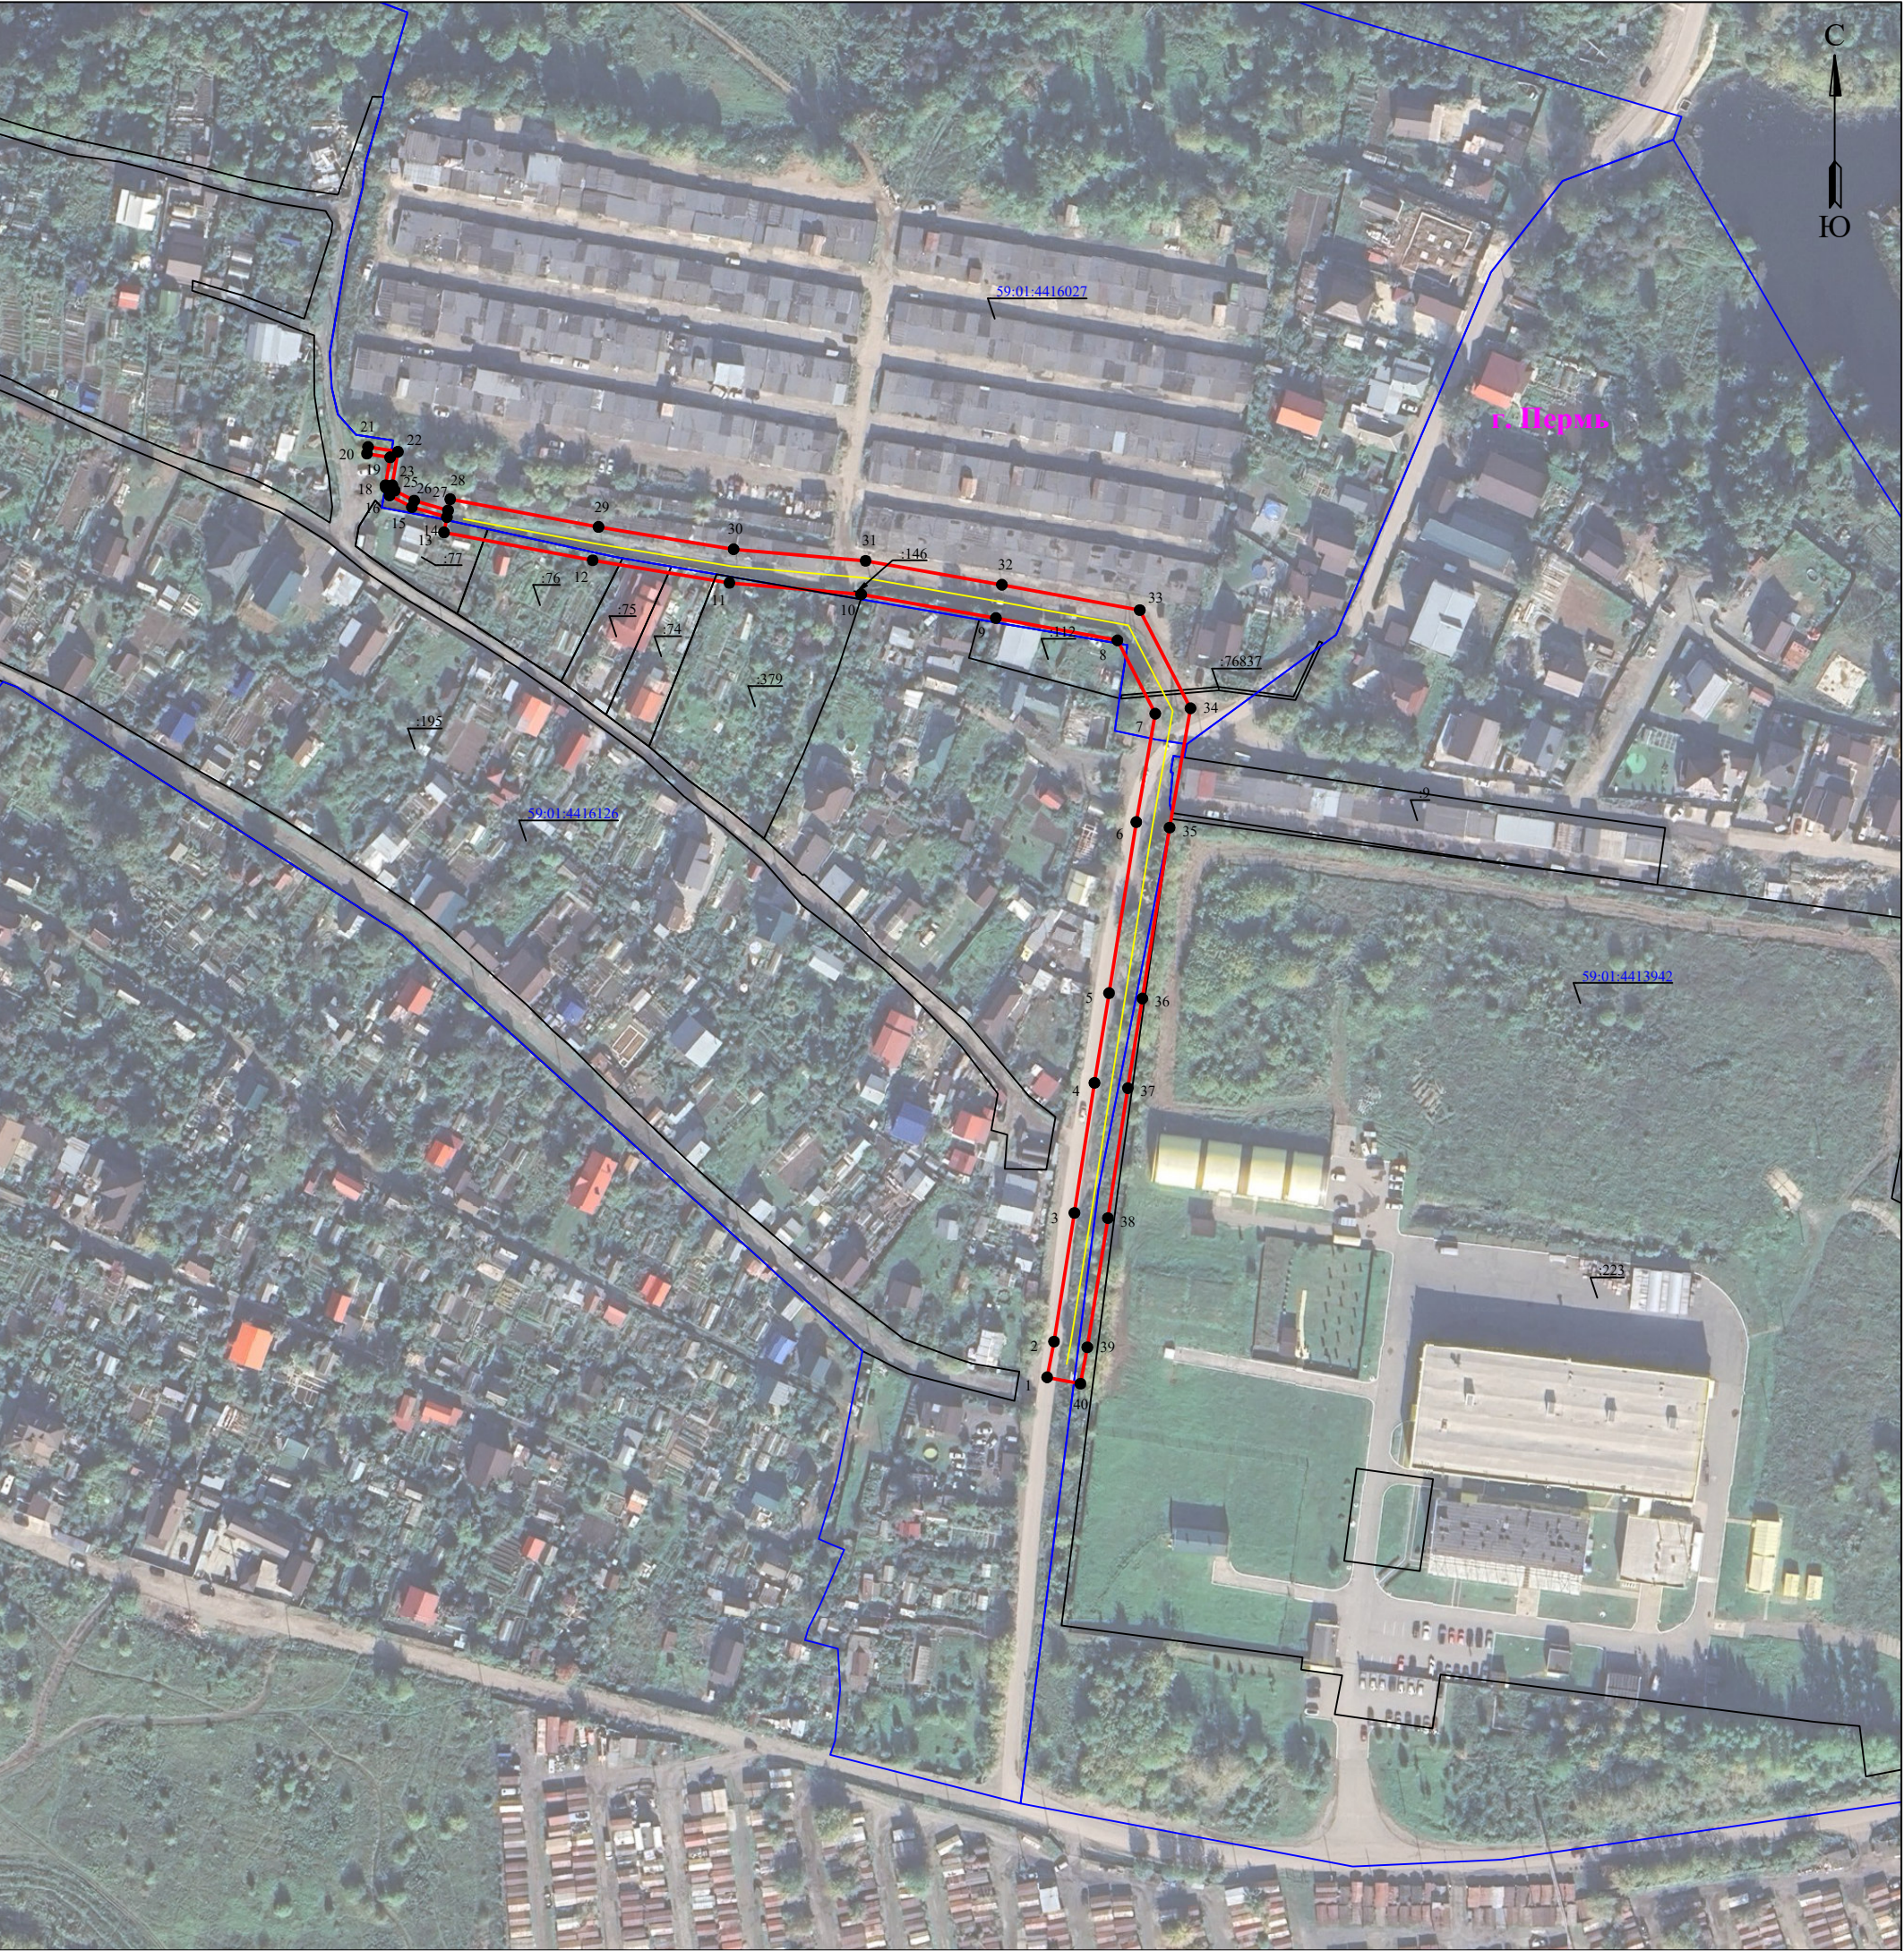

Масштаб 1:2000

Используемые условные знаки и обозначения:

- | | | | |
|--|--|--|---|
| | - границы земельных участков, попадающих в зону публичного сервитута | | - граница устанавливаемого публичного сервитута |
| | - граница кадастрового квартала | | - граница муниципального образования, населенного пункта |
| | - кадастровый номер земельного участка | | - наименование муниципального образования, населенного пункта |
| | - номер кадастрового квартала | | - Линия электропередачи |

ГРАФИЧЕСКОЕ ОПИСАНИЕ

местоположения границ публичного сервитута

ВЛ-6кВ отп.к КТП-7495 Ветлечебница РП-86, КЛ-6кВ отп.к КТП-7495 Ветлечебница РП-86
(наименование объекта, местоположение границ которого описано (далее - объект))

Раздел 1

Сведения об объекте		
№ п/п	Характеристики объекта	Описание характеристик
1	2	3
1	Местоположение объекта	Пермский край, Пермь город
2	Площадь объекта +/- величина погрешности определения площади (Р+/- Дельта Р)	4403 кв.м ± 13.33 кв.м
3	Иные характеристики объекта	Публичный сервитут устанавливается в целях эксплуатации объекта электросетевого хозяйства «ВЛ-6кВ отп.к КТП-7495 Ветлечебница РП-86, КЛ-6кВ отп.к КТП-7495 Ветлечебница РП-86» (согласно п.1 ст. 39.37 «Земельного кодекса Российской Федерации» от 25.10.2001 г. №136-ФЗ) Срок установления публичного сервитута - сорок девять лет (согласно п.1 ст. 39.45 ЗК РФ).

Раздел 2

Сведения о местоположении границ объекта					
1. Система координат <u>МСК-59, зона 2</u>					
2. Сведения о характерных точках границ объекта					
Обозначение характерных точек границ	Координаты, м		Метод определения координат характерной точки	Средняя квадратическая погрешность положения характерной точки (M _t), м	Описание обозначения точки местности (при наличии)
	X	Y			
1	2	3	4	5	6
1	511603.45	2227664.16	Метод спутниковых геодезических измерений (определений)	0.10	—
2	511614.02	2227666.18	Метод спутниковых геодезических измерений (определений)	0.10	—
3	511652.04	2227672.22	Метод спутниковых геодезических измерений (определений)	0.10	—
4	511690.46	2227678.14	Метод спутниковых геодезических измерений (определений)	0.10	—
5	511716.99	2227682.45	Метод спутниковых геодезических измерений (определений)	0.10	—
6	511767.54	2227690.49	Метод спутниковых геодезических измерений (определений)	0.10	—

7	511799.57	2227696.10	Метод спутниковых геодезических измерений (определений)	0.10	—
8	511821.25	2227684.90	Метод спутниковых геодезических измерений (определений)	0.10	—
9	511827.83	2227649.04	Метод спутниковых геодезических измерений (определений)	0.10	—
10	511834.84	2227609.24	Метод спутниковых геодезических измерений (определений)	0.10	—
11	511838.25	2227570.32	Метод спутниковых геодезических измерений (определений)	0.10	—
12	511844.92	2227529.93	Метод спутниковых геодезических измерений (определений)	0.10	—
13	511853.15	2227486.01	Метод спутниковых геодезических измерений (определений)	0.10	—
14	511857.66	2227486.86	Метод спутниковых геодезических измерений (определений)	0.10	—
15	511860.63	2227476.51	Метод спутниковых геодезических измерений (определений)	0.10	—
16	511864.04	2227469.92	Метод спутниковых геодезических измерений (определений)	0.10	—
17	511866.39	2227468.82	Метод спутниковых геодезических измерений (определений)	0.10	—
18	511867.10	2227468.72	Метод спутниковых геодезических измерений (определений)	0.10	—
19	511875.33	2227470.12	Метод спутниковых геодезических измерений (определений)	0.10	—
20	511876.44	2227463.27	Метод спутниковых геодезических измерений (определений)	0.10	—
21	511878.41	2227463.59	Метод спутниковых геодезических измерений (определений)	0.10	—
22	511876.98	2227472.42	Метод спутниковых геодезических измерений (определений)	0.10	—
23	511867.08	2227470.74	Метод спутниковых геодезических измерений (определений)	0.10	—
24	511866.97	2227470.76	Метод спутниковых	0.10	—

			геодезических измерений (определений)		
25	511865.51	2227471.44	Метод спутниковых геодезических измерений (определений)	0.10	—
26	511862.50	2227477.25	Метод спутниковых геодезических измерений (определений)	0.10	—
27	511859.63	2227487.23	Метод спутниковых геодезических измерений (определений)	0.10	—
28	511862.97	2227487.85	Метод спутниковых геодезических измерений (определений)	0.10	—
29	511854.76	2227531.67	Метод спутниковых геодезических измерений (определений)	0.10	—
30	511848.17	2227571.58	Метод спутниковых геодезических измерений (определений)	0.10	—
31	511844.76	2227610.54	Метод спутниковых геодезических измерений (определений)	0.10	—
32	511837.67	2227650.82	Метод спутниковых геодезических измерений (определений)	0.10	—
33	511830.19	2227691.52	Метод спутниковых геодезических измерений (определений)	0.10	—
34	511801.17	2227706.54	Метод спутниковых геодезических измерений (определений)	0.10	—
35	511765.90	2227700.35	Метод спутниковых геодезических измерений (определений)	0.10	—
36	511715.41	2227692.33	Метод спутниковых геодезических измерений (определений)	0.10	—
37	511688.90	2227688.02	Метод спутниковых геодезических измерений (определений)	0.10	—
38	511650.50	2227682.10	Метод спутниковых геодезических измерений (определений)	0.10	—
39	511612.30	2227676.04	Метод спутниковых геодезических измерений (определений)	0.10	—
40	511601.57	2227673.98	Метод спутниковых геодезических измерений (определений)	0.10	—
1	511603.45	2227664.16	Метод спутниковых геодезических	0.10	—

			измерений (определений)		
3. Сведения о характерных точках части (частей) границы объекта					
Обозначение характерных точек части границы	Координаты, м		Метод определения координат характерной точки	Средняя квадратическая погрешность положения характерной точки (M _t), м	Описание обозначения точки на местности (при наличии)
	X	Y			
1	2	3	4	5	6
—	—	—	—	—	—