



АДМИНИСТРАЦИЯ ГОРОДА ПЕРМИ
НАЧАЛЬНИК ДЕПАРТАМЕНТА
ЗЕМЕЛЬНЫХ ОТНОШЕНИЙ
РАСПОРЯЖЕНИЕ

05.08.2025

№ 21-01-03-6261

**Об установлении публичного
сервитута в отдельных целях**

На основании статей 39.37, 39.43 Земельного кодекса Российской Федерации, статьи 3.6 Федерального закона от 25 октября 2001 г. № 137-ФЗ «О введении в действие Земельного кодекса Российской Федерации», Положения о департаменте земельных отношений администрации города Перми, утвержденного решением Пермской городской Думы от 24 февраля 2015 г. № 39, ходатайства ПАО «Россети Урал» об установлении публичного сервитута от 11 июля 2025 г. № 5796676859 (№ 21-01-06-6297):

1. Установить публичный сервитут в отдельных целях в отношении и земельных участков с кадастровыми номерами:

59:01:4211223:3, местоположение: край Пермский, г. Пермь, р-н Мотовилихинский, ул. Восстания, 27;

59:01:4211223:9, расположенного по адресу: Российская Федерация, Пермский край, городской округ Пермский, город Пермь, улица 1905 года, з/у 2;

59:01:4211223:19, расположенного по адресу: Пермский край, г. Пермь, Мотовилихинский р-он, ул. 1905 года, 2;

59:01:4211223:186, местоположение: Пермский край, г.о. Пермский, г. Пермь, ул. Восстания;

59:01:4211223:2, расположенного по адресу: Российская Федерация, Пермский край, городской округ Пермский, город Пермь, улица Восстания, з/у 27/1, на срок 49 лет в целях размещения (эксплуатации) объекта электросетевого хозяйства «КЛ 0,4 кВ от ТП 2001», входящего в состав сооружения «Электросетевой комплекс подстанция 35/6 кВ «Грачева» с кадастровым номером 59:01:0000000:77024, принадлежащего на праве собственности ПАО «Россети Урал», о чем в Едином государственном реестре недвижимости сделана запись о государственной регистрации права от 14 апреля 2014 г. № 59-59-01/206/2014-696.

2. Утвердить границы публичного сервитута в отдельных целях согласно приложению к настоящему распоряжению (схема расположения границ публичного сервитута (условный номер 1223:44ПС)).

3. Плата за публичный сервитут в отдельных целях не устанавливается.

4. Порядок установления зон с особыми условиями использования территорий и содержание ограничений прав на земельные участки в границах таких зон установлены постановлением Правительства Российской Федерации от 24 февраля 2009 г. № 160 «О порядке установления охранных зон объектов

электросетевого хозяйства и особых условий использования земельных участков, расположенных в границах таких зон».

5. ПАО «Россети Урал» (ИНН 6671163413) обязано привести земельные участки в состояние, пригодное для их использования в соответствии с разрешенным использованием, в срок не позднее, чем 3 месяца после завершения эксплуатации инженерного сооружения, для размещения которого был установлен публичный сервитут.

6. Отделу информационно-организационной работы департамента земельных отношений администрации города Перми обеспечить направление копии настоящего распоряжения в течение 2 рабочих дней со дня его подписания:

6.1. в информационно-аналитическое управление администрации города Перми для обеспечения размещения в течение 5 рабочих дней со дня подписания распоряжения на официальном сайте муниципального образования город Пермь в информационно-телекоммуникационной сети Интернет;

6.2. в ПАО «Россети Урал» (ИНН 6671163413).

7. Отделу по формированию земельных участков и установлению сервитутов департамента земельных отношений администрации города Перми обеспечить направление настоящего распоряжения со дня подписания в орган, осуществляющий государственный кадастровый учет и государственную регистрацию прав в течение 5 рабочих дней.

8. Настоящее распоряжение вступает в силу со дня подписания.

9. Контроль за исполнением настоящего распоряжения возложить на заместителя начальника департамента земельных отношений администрации города Перми Шафранову Е.П.

Документ подписан электронной подписью


Сертификат: 08CA077ACA0F7771A6A2992495050690

Владелец: Пьянкова Лариса Владимировна

Действителен: с 14.10.2024 по 07.01.2026

Л.В. Пьянкова

**Схема расположения границ публичного сервитута
для эксплуатации объекта электросетевого хозяйства
Электросетевой комплекс подстанция 35/6 кВ «Грачева» (КЛ 0,4кВ от ТП 2001)
(наименование объекта)**

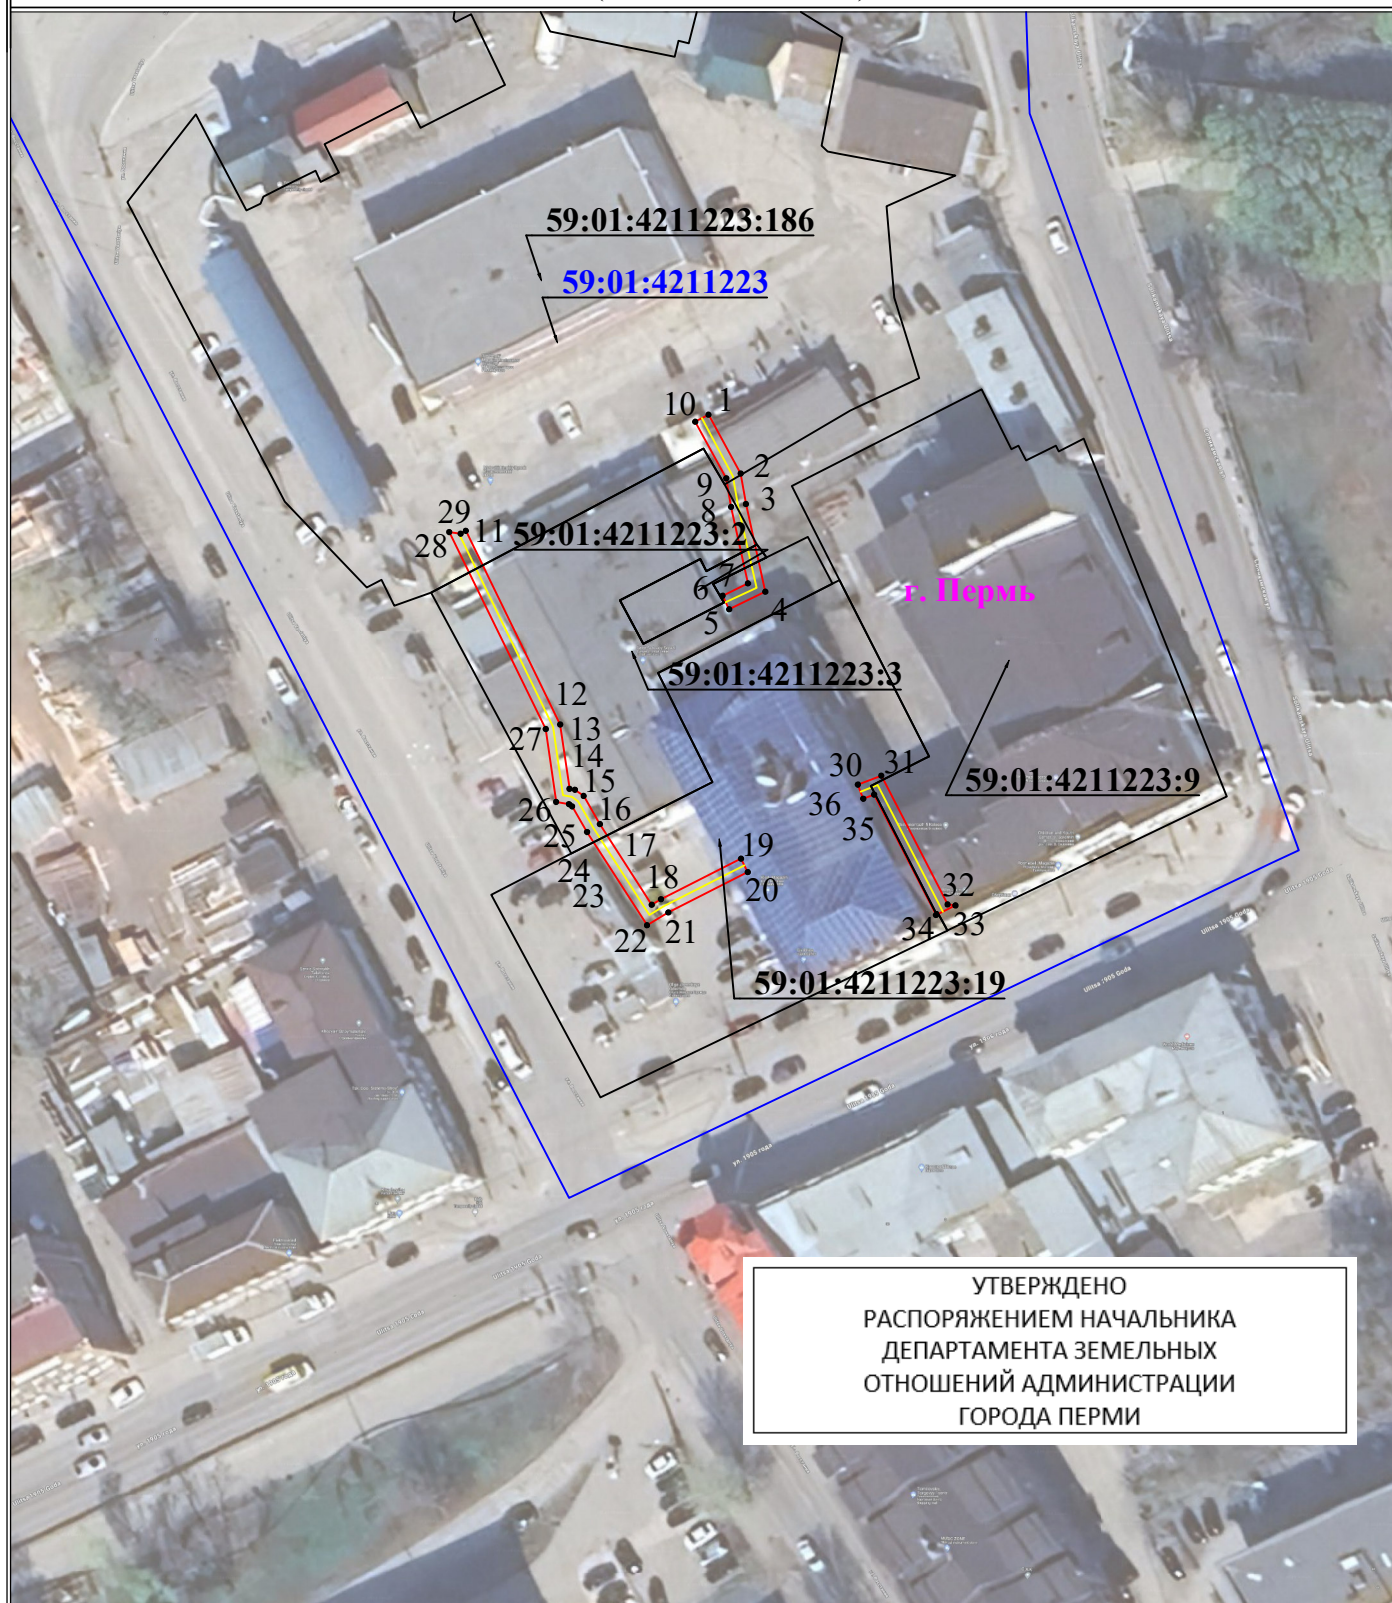

УТВЕРЖДЕНО
РАСПОРЯЖЕНИЕМ НАЧАЛЬНИКА
ДЕПАРТАМЕНТА ЗЕМЕЛЬНЫХ
ОТНОШЕНИЙ АДМИНИСТРАЦИИ
ГОРОДА ПЕРМИ

Используемые условные знаки и обозначения:

05.08.2025

21-01-03-6261

Масштаб 1:1000

- 1 - обозначение характерной точки границы устанавливаемого публичного сервитута
- границы земельных участков, попадающих в зону публичного сервитута
- граница кадастрового квартала
- 59:01:3810290 - номер кадастрового квартала

- граница устанавливаемого публичного сервитута
- г. Пермь - наименование населенного пункта
- ось линии, контур объекта

ГРАФИЧЕСКОЕ ОПИСАНИЕ

местоположения границ публичного сервитута

Электросетевой комплекс подстанция 35/6 кВ «Грачева» (КЛ 0,4кВ от ТП 2001)
(наименование объекта, местоположение границ которого описано (далее - объект))

Раздел 1

Сведения об объекте		
№ п/п	Характеристики объекта	Описание характеристик
1	2	3
1	Местоположение объекта	Пермский край, Пермь город
2	Площадь объекта +/- величина погрешности определения площади (Р+/- Дельта Р)	243 кв.м ± 3.12 кв.м
3	Иные характеристики объекта	Публичный сервитут устанавливается в целях эксплуатации объекта электросетевого хозяйства «Электросетевой комплекс подстанция 35/6 кВ «Грачева» (КЛ 0,4кВ от ТП 2001)» согласно п.1 ст. 39.37 «Земельного кодекса Российской Федерации» от 25.10.2001 г. №136-ФЗ) Срок установления публичного сервитута - сорок девять лет (согласно п.1 ст. 39.45 ЗК РФ).

Раздел 2

Сведения о местоположении границ объекта					
1. Система координат <u>МСК-59, зона 2</u>					
2. Сведения о характерных точках границ объекта					
Обозначение характерных точек границ	Координаты, м		Метод определения координат характерной точки	Средняя квадратическая погрешность положения характерной точки (M _t), м	Описание обозначения точки местности (при наличии)
	X	Y			
1	2	3	4	5	6
Граница 1(1)	—	—	—	—	—
1	520907.19	2236376.82	Метод спутниковых геодезических измерений (определений)	0.10	—
2	520899.41	2236381.09	Метод спутниковых геодезических измерений (определений)	0.10	—
3	520895.38	2236381.78	Метод спутниковых геодезических измерений (определений)	0.10	—
4	520883.77	2236384.33	Метод спутниковых геодезических измерений (определений)	0.10	—
5	520881.45	2236379.56	Метод спутниковых геодезических измерений (определений)	0.10	—
6	520883.25	2236378.69	Метод спутниковых геодезических измерений	0.10	—

			(определений)		
7	520884.88	2236382.04	Метод спутниковых геодезических измерений (определений)	0.10	–
8	520895.00	2236379.82	Метод спутниковых геодезических измерений (определений)	0.10	–
9	520898.77	2236379.17	Метод спутниковых геодезических измерений (определений)	0.10	–
10	520906.25	2236375.06	Метод спутниковых геодезических измерений (определений)	0.10	–
1	520907.19	2236376.82	Метод спутниковых геодезических измерений (определений)	0.10	–
Граница1(2)	–	–	–	–	–
11	520891.83	2236344.73	Метод спутниковых геодезических измерений (определений)	0.10	–
12	520866.21	2236357.21	Метод спутниковых геодезических измерений (определений)	0.10	–
13	520857.70	2236358.44	Метод спутниковых геодезических измерений (определений)	0.10	–
14	520857.58	2236359.15	Метод спутниковых геодезических измерений (определений)	0.10	–
15	520856.76	2236360.31	Метод спутниковых геодезических измерений (определений)	0.10	–
16	520853.04	2236362.46	Метод спутниковых геодезических измерений (определений)	0.10	–
17	520842.37	2236369.31	Метод спутниковых геодезических измерений (определений)	0.10	–
18	520843.10	2236370.54	Метод спутниковых геодезических измерений (определений)	0.10	–
19	520848.46	2236381.12	Метод спутниковых геодезических измерений (определений)	0.10	–
20	520846.68	2236382.02	Метод спутниковых геодезических измерений (определений)	0.10	–
21	520841.35	2236371.50	Метод спутниковых геодезических измерений (определений)	0.10	–
22	520839.65	2236368.69	Метод спутниковых геодезических измерений	0.10	–

			(определений)		
23	520852.00	2236360.75	Метод спутниковых геодезических измерений (определений)	0.10	—
24	520855.38	2236358.79	Метод спутниковых геодезических измерений (определений)	0.10	—
25	520855.68	2236358.37	Метод спутниковых геодезических измерений (определений)	0.10	—
26	520855.98	2236356.67	Метод спутниковых геодезических измерений (определений)	0.10	—
27	520865.61	2236355.29	Метод спутниковых геодезических измерений (определений)	0.10	—
28	520891.67	2236342.53	Метод спутниковых геодезических измерений (определений)	0.10	—
29	520891.46	2236344.03	Метод спутниковых геодезических измерений (определений)	0.10	—
11	520891.83	2236344.73	Метод спутниковых геодезических измерений (определений)	0.10	—
Граница 1(3)	—	—	—	—	—
30	520858.27	2236396.58	Метод спутниковых геодезических измерений (определений)	0.10	—
31	520859.44	2236399.69	Метод спутниковых геодезических измерений (определений)	0.10	—
32	520842.41	2236408.45	Метод спутниковых геодезических измерений (определений)	0.10	—
33	520842.27	2236409.48	Метод спутниковых геодезических измерений (определений)	0.10	—
34	520841.01	2236406.92	Метод спутниковых геодезических измерений (определений)	0.10	—
35	520856.94	2236398.73	Метод спутниковых геодезических измерений (определений)	0.10	—
36	520856.40	2236397.29	Метод спутниковых геодезических измерений (определений)	0.10	—
30	520858.27	2236396.58	Метод спутниковых геодезических измерений (определений)	0.10	—

3. Сведения о характерных точках части (частей) границы объекта

Обозначение	Координаты, м	Метод определения	Средняя	Описание
-------------	---------------	-------------------	---------	----------

характерных точек части границы	X	Y	координат характерной точки	квадратическая погрешность положения характерной точки (M _t), м	обозначения точки на местности (при наличии)
1	2	3	4	5	6
–	–	–	–	–	–