



АДМИНИСТРАЦИЯ ГОРОДА ПЕРМИ
НАЧАЛЬНИК ДЕПАРТАМЕНТА
ЗЕМЕЛЬНЫХ ОТНОШЕНИЙ
РАСПОРЯЖЕНИЕ

25.08.2025

№ 21-01-03-6816

**Об установлении публичного
сервитута в отдельных целях**

На основании статей 39.37, 39.43 Земельного кодекса Российской Федерации, Положения о департаменте земельных отношений администрации города Перми, утвержденного решением Пермской городской Думы от 24 февраля 2015 г. № 39, ходатайства ПАО «Россети Урал» об установлении публичного сервитута от 31 июля 2025 г. № 5888127934 (№ 21-01-06-6846):

1. Установить публичный сервитут в отдельных целях в отношении земельного участка с кадастровым номером 59:01:4311038:28, местоположение: Пермский край, г. Пермь, Мотовилихинский район, ул. Степана Разина, на срок 49 лет для использования в целях размещения объекта электросетевого хозяйства «Строительство участка ВЛ 0,4 кВ от ближайшей опоры ВЛ 0,4 кВ от ТП-2021, установка оборудования учета э/э на опоре ВЛ 0,4 кВ для электроснабжения гаража по адресу: Пермский край, г. Пермь, ул. Вагановых, 76/3/3 (кад. номер 59:01:4311038:340)» для подключения (технологического присоединения) к сетям инженерно-технического обеспечения.

2. Утвердить границы публичного сервитута в отдельных целях согласно приложению к настоящему распоряжению (схема расположения границ публичного сервитута (условный номер 1038:185ПС)).

3. Порядок установления зон с особыми условиями использования территорий и содержание ограничений прав на земельные участки в границах таких зон установлены постановлением Правительства Российской Федерации от 24 февраля 2009 г. № 160 «О порядке установления охранных зон объектов электросетевого хозяйства и особых условий использования земельных участков, расположенных в границах таких зон».

4. ПАО «Россети Урал» (ИНН 6671163413) обязано привести земельный участок в состояние, пригодное для его использования в соответствии с разрешенным использованием, в срок не позднее, чем 3 месяца после завершения строительства инженерного сооружения, для размещения которого был установлен сервитут.

5. Отделу информационно-организационной работы департамента земельных отношений администрации города Перми обеспечить направление настоящего распоряжения в течение 2 рабочих дней со дня его подписания:

5.1. в информационно-аналитическое управление администрации города Перми для обеспечения размещения в течение 5 рабочих дней со дня подписания распоряжения на официальном сайте муниципального образования город Пермь в информационно-телекоммуникационной сети Интернет;


5.2. в ПАО «Россети Урал» (ИНН 6671163413).

6. Отделу по формированию земельных участков и установлению сервитутов департамента земельных отношений администрации города Перми обеспечить направление настоящего распоряжения в течение 5 рабочих дней со дня подписания в орган, осуществляющий государственный кадастровый учет и государственную регистрацию прав.

7. Настоящее распоряжение вступает в силу со дня подписания.

8. Контроль за исполнением настоящего распоряжения возложить на заместителя начальника департамента земельных отношений администрации города Перми Шафранову Е.П.

И.о. начальника департамента

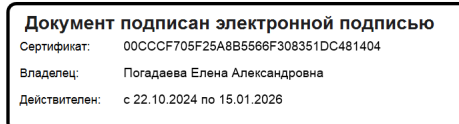


Е.А.Погадаева

Схема расположения границ публичного сервитута

Объект: Строительство участка ВЛ 0,4 кВ от ближайшей опоры ВЛ 0,4 кВ от ТП-2021, установка оборудования учета э/э на опоре ВЛ 0,4 кВ для электроснабжения гаража по адресу: Пермский край, г. Пермь, ул. Вагановых, 76/3/3 (кад. номер зем. участка 59:01:4311038:340)

Местоположение: Пермский край, Пермский городской округ, г. Пермь

Площадь земель и/или части земельного участка, кв.м: 64

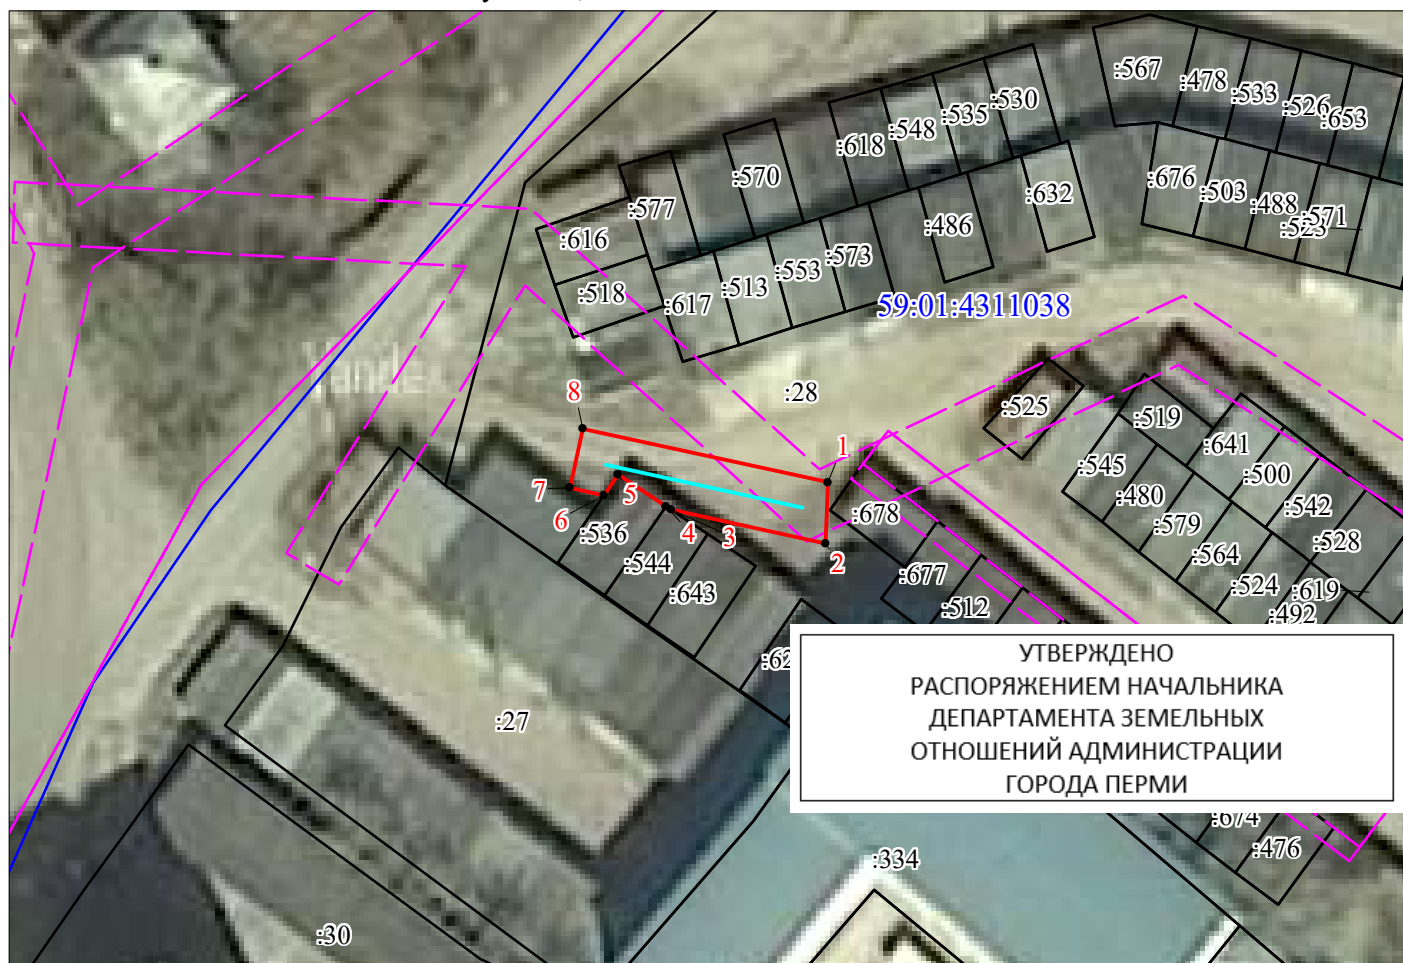

Масштаб 1:500

25.08.2025

21-01-03-6816

Описание границ смежных землепользователей

Описание границы	Смежный землепользователь (при наличии кадастровый номер земельного участка)	Площадь обременения, кв.м
от точки 1 до точки 3, от точки 6 до точки 1	59:01:4311038:28	64
от точки 3 до точки 4	59:01:4311038:544	-
от точки 4 до точки 6	59:01:4311038:536	-
Итого:		64

Каталог координат (Система координат МСК-59, зона 2)

Обозначение характерных точек границ	Координаты, м		Метод определения координат характерной точки	Mt, м
	X	Y		
1	2	3	4	5
1	519285.56	2234201.91	Геодезический метод	0.1
2	519281.48	2234201.71	Геодезический метод	0.1
3	519283.76	2234191.53	Геодезический метод	0.1
4	519283.98	2234191.19	Геодезический метод	0.1
5	519286.11	2234188.02	Геодезический метод	0.1
6	519284.75	2234187.08	Геодезический метод	0.1
7	519285.25	2234184.85	Геодезический метод	0.1
8	519289.15	2234185.73	Геодезический метод	0.1
1	519285.56	2234201.91	Геодезический метод	0.1

Условные обозначения

-проектные границы публичного сервитута

59:01:4311038-кадастровый номер квартала

-границы кадастрового квартала

:28 -граница и номер земельного участка, сведения о котором внесены в ЕГРН

-Воздушная линия электропередачи

● 1 - обозначение характерной точки проектной границы публичного сервитута