

2.2. Примеры внешнего вида типовых
проектов павильонов по оказанию услуг мойки транспортных
средств (далее - автомойки)

2.2.1 Примеры типов автомоек

Тип 1



Тип 2



Тип 3



2.2.2 Примеры группировки постов автомойки

рис. 25 Автомойка на 2 поста

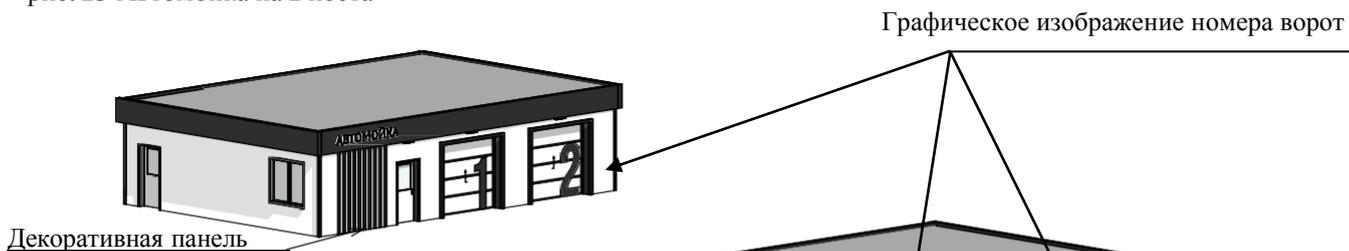


рис. 26 Автомойка на 3 поста


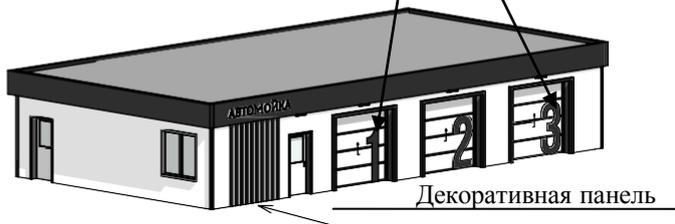


рис. 27 Автомойка на 4 поста

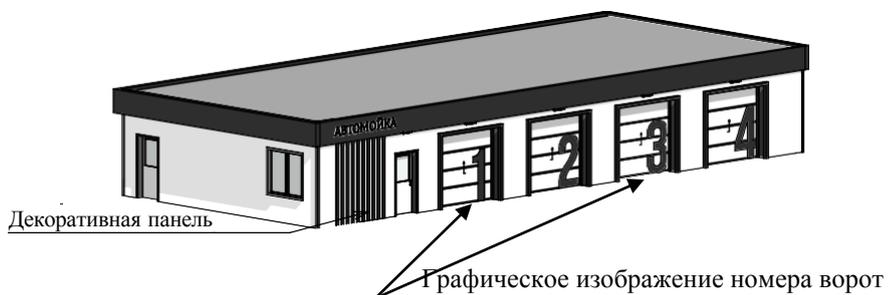

2.2.3 Примеры расположения конструкций, элементов внешней отделки автомойки типа 1

рис. 28

Главный фасад

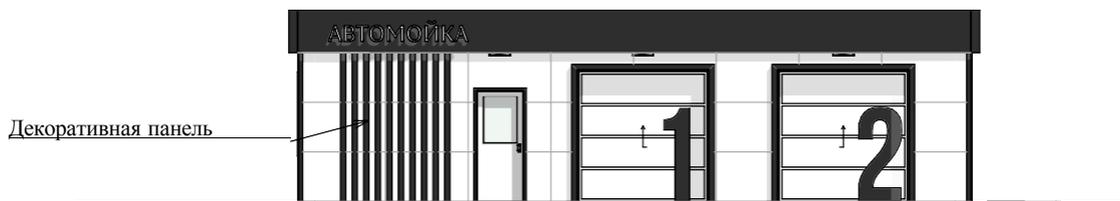


рис. 29

Дворовой фасад


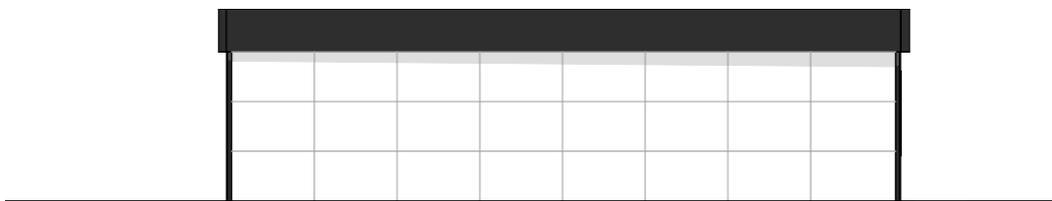


рис. 30

Боковые фасады

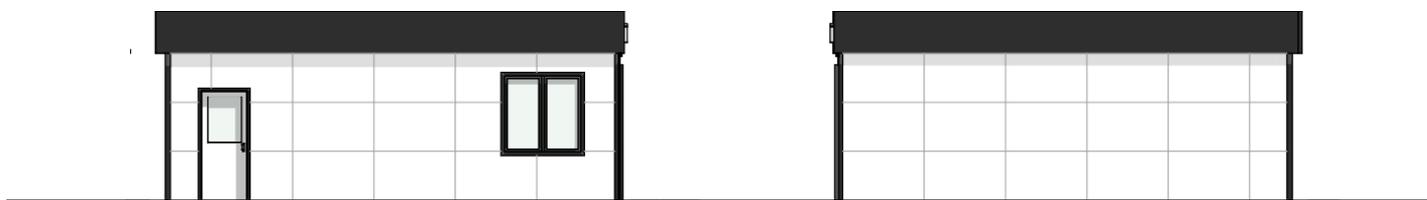

2.2.4 Примеры расположения конструкций, элементов внешней отделки автомойки типа 2

рис. 31

Главный фасад



рис. 32

Дворовой фасад


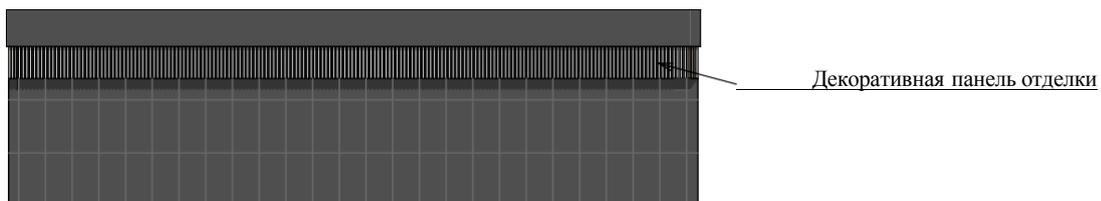


рис. 33

Боковые фасады

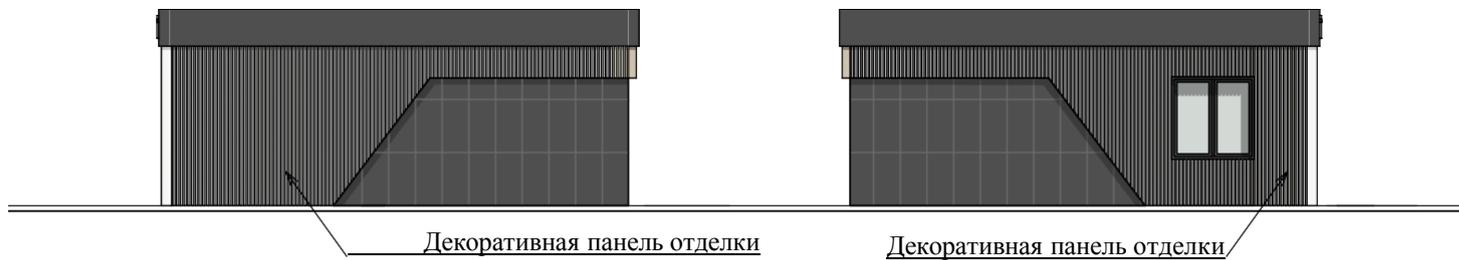

2.2.5 Примеры расположения конструкций, элементов внешней отделки автомойки типа 3

рис. 34

Главный фасад



Дворовой фасад

рис. 35


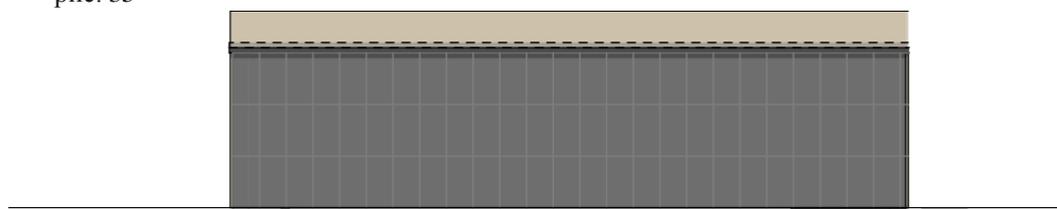


рис. 36

Боковые фасады

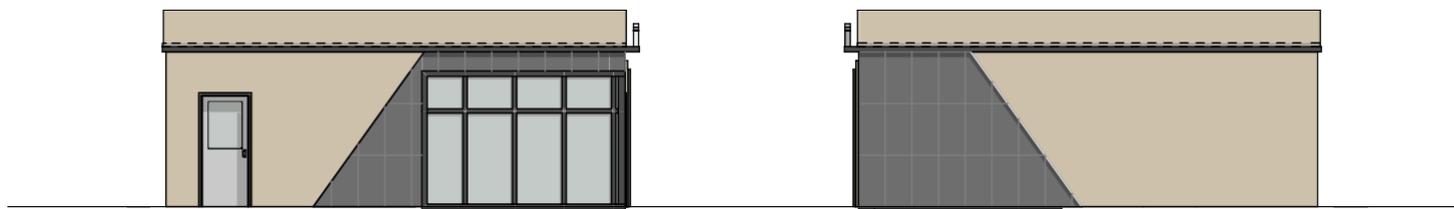

2.2.6 Примеры типовых знаков автомойки

рис. 37



шланг



капля с отражением автомобиля



геометка



мыльные пузыри

2.2.7 Примеры цветовых решений конструкций и декоративных элементов автомоек


2.2.7.1 Цветовое решение конструкций и декоративных элементов автомоек типа 1

рис. 38

Фриз, декоративная панель, оконные и дверные переплеты, типовой знак автомойки, графическое изображение номера ворот



антрацитово-серый

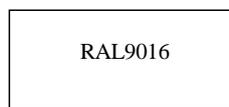

транспортный-белый

Панели для отделки фасада, ворота, вентиляционные решетки, наружные углы, роллетные системы


2.2.7.2 Цветовое решение конструкций и декоративных элементов автомоек типа 2

рис. 39

Панели для отделки фасада, ворота, фриз, типовой знак автомойки, вентиляционные решетки, наружные углы, роллетные системы



кварцевый серый

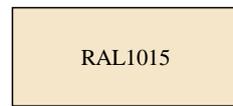

светлая слоновая кость

Декоративные панели, графическое изображение номера ворот

2.2.7.3 Цветовое решение конструкций и декоративных элементов автомоек типа 3

рис. 40

Панели для отделки фасада, наружные углы, ворота, вентиляционные решетки, роллетные системы,

типовой знак автомойки, оконные и дверные переплеты



пыльно-серый



жёлто-серый

Фриз, панели для отделки фасада, наружные углы



антрацитово-серый

2.2.8 Решение декоративных панелей автомойки типа 1

рис. 41

