



АДМИНИСТРАЦИЯ ГОРОДА ПЕРМИ
НАЧАЛЬНИК ДЕПАРТАМЕНТА
ЗЕМЕЛЬНЫХ ОТНОШЕНИЙ
РАСПОРЯЖЕНИЕ

12.09.2025

№ 21-01-03-7260

**Об установлении публичного
сервитута в отдельных целях**

На основании статей 39.37, 39.43 Земельного кодекса Российской Федерации, статьи 3.6 Федерального закона от 25 октября 2001 г. № 137-ФЗ «О введении в действие Земельного кодекса Российской Федерации», Положения о департаменте земельных отношений администрации города Перми, утвержденного решением Пермской городской Думы от 24 февраля 2015 г. № 39, ходатайства ПАО «Россети Урал» об установлении публичного сервитута от 18 августа 2025 г. № 5971291132 (№ 21-01-06-7373):

1. Установить публичный сервитут в отдельных целях в отношении земель, государственная собственность на которые не разграничена, и земельных участков, поименованных в перечне земельных участков, согласно приложению к настоящему распоряжению, на срок 49 лет в целях размещения (эксплуатации) объекта электросетевого хозяйства «КЛ-0,4кВ КТП-6527 Белинского,7, КЛ-0,4кВ КТП-0525(6) ВРУ Белинского,7», который в соответствии с актом приемки законченного строительством объекта приемочной комиссией от 31 мая 2016 г. № 1658 и информационной справкой от 30 мая 2024 г. № 50469 принят в эксплуатацию и числится на балансе ПАО «Россети Урал».
2. Утвердить границы публичного сервитута в отдельных целях согласно приложению к настоящему распоряжению (схема расположения границ публичного сервитута (условный номер 267:12ПС)).
3. Плата за публичный сервитут в отдельных целях не устанавливается.
4. Утвердить прилагаемый график проведения работ при осуществлении деятельности, для обеспечения которой устанавливается публичный сервитут.
5. Порядок установления зон с особыми условиями использования территорий и содержание ограничений прав на земельные участки в границах таких зон установлены постановлением Правительства Российской Федерации от 24 февраля 2009 г. № 160 «О порядке установления охранных зон объектов электросетевого хозяйства и особых условий использования земельных участков, расположенных в границах таких зон».
6. ПАО «Россети Урал» (ИНН 6671163413) обязано привести земли, государственная собственность на которые не разграничена, и земельные участки в состояние, пригодное для их использования в соответствии с разрешенным использованием, в срок не позднее, чем 3 месяца после завершения эксплуатации

инженерного сооружения, для размещения которого был установлен публичный сервитут.

7. Отделу информационно-организационной работы департамента земельных отношений администрации города Перми обеспечить направление копии настоящего распоряжения в течение 2 рабочих дней со дня его подписания:

7.1. в информационно-аналитическое управление администрации города Перми для обеспечения размещения в течение 5 рабочих дней со дня подписания распоряжения на официальном сайте муниципального образования город Пермь в информационно-телекоммуникационной сети Интернет;

7.2. в ПАО «Россети Урал» (ИНН 6671163413);

8. Отделу по формированию земельных участков и установлению сервитутов департамента земельных отношений администрации города Перми обеспечить направление настоящего распоряжения со дня подписания в орган, осуществляющий государственный кадастровый учет и государственную регистрацию прав в течение 5 рабочих дней.

9. Настоящее распоряжение вступает в силу со дня подписания.

10. Контроль за исполнением настоящего распоряжения возложить на заместителя начальника департамента земельных отношений администрации города Перми Шафранову Е.П.

Документ подписан электронной подписью

Сертификат: 08CA077ACA0F7771A6A2992495050690

Владелец: Пьянкова Лариса Владимировна

Действителен: с 14.10.2024 по 07.01.2026

Л.В. Пьянкова

УТВЕРЖДЕН

распоряжением начальника департамента
земельных отношений

«Об установлении публичного сервитута
в отдельных целях»

от 12.09.2025 № 21-01-03-7260

ГРАФИК

**проведения работ при осуществлении деятельности, для обеспечения
которой устанавливается публичный сервитут в отдельных целях**

В отношении земель, государственная собственность на которые не разграничена, и (или) земельного(ых) участка(ов), находящегося(ихся) в муниципальной собственности или государственная собственность на который(ые) не разграничена, и не обремененных правами третьих лиц, установить свободный график проведения работ при осуществлении деятельности, для обеспечения которой устанавливается публичный сервитут в отдельных целях, завершить работы не позднее окончания срока публичного сервитута, установленного пунктом 1 настоящего распоряжения.

Приложение
к распоряжению начальника
департамента земельных отношений
администрации г. Перми
«Об установлении публичного сервитута
в отдельных целях»
от 12.09.2025 № 21-01-03-7260

Перечень земельных участков

№	Кадастровый номер	Местоположение
1	2	3
1.	59:01:4410267:2	Пермский край, г. Пермь
2.	59:01:4410267:25	Пермский край, г. Пермь
3.	59:01:4410267:436	Пермский край, г. Пермь
4.	59:01:4410267:458	Пермский край, г. Пермь
5.	59:01:4410267:2119	Пермский край, г. Пермь
6.	59:01:4410267:2120	Пермский край, г. Пермь
7.	59:01:4410267:2127	Пермский край, г. Пермь
8.	59:01:4410267:2134	Пермский край, г. Пермь

ГРАФИЧЕСКОЕ ОПИСАНИЕ

местоположения границ публичного сервитута

КЛ-0,4кВ КТП-6527 ВРУ Белинского,7, КЛ-0,4кВ КТП-0525(6) ВРУ Белинского,7
(наименование объекта, местоположение границ которого описано (далее - объект))

Раздел 1

Сведения об объекте		
№ п/п	Характеристики объекта	Описание характеристик
1	2	3
1	Местоположение объекта	Пермский край, Пермь город
2	Площадь объекта +/- величина погрешности определения площади (Р+/- Дельта Р)	311 кв.м ± 3.53 кв.м
3	Иные характеристики объекта	Публичный сервитут устанавливается в целях эксплуатации объекта электросетевого хозяйства «КЛ-0,4кВ КТП-6527 ВРУ Белинского,7, КЛ-0,4кВ КТП-0525(6) ВРУ Белинского,7» (ст. 3.6 Федерального закона от 25.10.2001 № 137-ФЗ «О введении в действие Земельного кодекса Российской Федерации»); Срок установления публичного сервитута - сорок девять лет (согласно п.1 ст. 39.45 ЗК РФ).

Раздел 2

Сведения о местоположении границ объекта					
1. Система координат <u>МСК-59, зона 2</u>					
2. Сведения о характерных точках границ объекта					
Обозначение характерных точек границ	Координаты, м		Метод определения координат характерной точки	Средняя квадратическая погрешность положения характерной точки (M _t), м	Описание обозначения точкнна местности (при наличии)
	X	Y			
1	2	3	4	5	6
1	516668.53	2233498.25	Метод спутниковых геодезических измерений (определений)	0.10	—
2	516667.21	2233498.95	Метод спутниковых геодезических измерений (определений)	0.10	—
3	516669.23	2233502.77	Метод спутниковых геодезических измерений (определений)	0.10	—
4	516669.58	2233502.59	Метод спутниковых геодезических измерений (определений)	0.10	—
5	516672.02	2233506.86	Метод спутниковых геодезических измерений (определений)	0.10	—
6	516676.03	2233508.83	Метод спутниковых геодезических измерений	0.10	—

			(определений)		
7	516676.59	2233511.48	Метод спутниковых геодезических измерений (определений)	0.10	—
8	516681.15	2233522.27	Метод спутниковых геодезических измерений (определений)	0.10	—
9	516682.61	2233525.29	Метод спутниковых геодезических измерений (определений)	0.10	—
10	516688.48	2233536.46	Метод спутниковых геодезических измерений (определений)	0.10	—
11	516692.53	2233544.49	Метод спутниковых геодезических измерений (определений)	0.10	—
12	516698.15	2233556.00	Метод спутниковых геодезических измерений (определений)	0.10	—
13	516699.68	2233558.94	Метод спутниковых геодезических измерений (определений)	0.10	—
14	516688.67	2233564.35	Метод спутниковых геодезических измерений (определений)	0.10	—
15	516686.04	2233569.13	Метод спутниковых геодезических измерений (определений)	0.10	—
16	516685.27	2233567.57	Метод спутниковых геодезических измерений (определений)	0.10	—
17	516684.39	2233568.00	Метод спутниковых геодезических измерений (определений)	0.10	—
18	516687.22	2233562.83	Метод спутниковых геодезических измерений (определений)	0.10	—
19	516696.96	2233558.04	Метод спутниковых геодезических измерений (определений)	0.10	—
20	516696.36	2233556.90	Метод спутниковых геодезических измерений (определений)	0.10	—
21	516690.74	2233545.38	Метод спутниковых геодезических измерений (определений)	0.10	—
22	516686.70	2233537.38	Метод спутниковых геодезических измерений (определений)	0.10	—
23	516680.84	2233526.19	Метод спутниковых геодезических измерений (определений)	0.10	—


24	516679.33	2233523.11	Метод спутниковых геодезических измерений (определений)	0.10	—
25	516674.66	2233512.09	Метод спутниковых геодезических измерений (определений)	0.10	—
26	516674.27	2233510.19	Метод спутниковых геодезических измерений (определений)	0.10	—
27	516670.59	2233508.38	Метод спутниковых геодезических измерений (определений)	0.10	—
28	516665.61	2233499.68	Метод спутниковых геодезических измерений (определений)	0.10	—
29	516665.66	2233497.33	Метод спутниковых геодезических измерений (определений)	0.10	—
30	516662.77	2233492.44	Метод спутниковых геодезических измерений (определений)	0.10	—
31	516661.59	2233490.75	Метод спутниковых геодезических измерений (определений)	0.10	—
32	516652.38	2233495.34	Метод спутниковых геодезических измерений (определений)	0.10	—
33	516641.26	2233500.92	Метод спутниковых геодезических измерений (определений)	0.10	—
34	516620.97	2233510.94	Метод спутниковых геодезических измерений (определений)	0.10	—
35	516615.71	2233513.62	Метод спутниковых геодезических измерений (определений)	0.10	—
36	516612.55	2233515.46	Метод спутниковых геодезических измерений (определений)	0.10	—
37	516611.73	2233513.90	Метод спутниковых геодезических измерений (определений)	0.10	—
38	516610.66	2233514.46	Метод спутниковых геодезических измерений (определений)	0.10	—
39	516610.51	2233514.22	Метод спутниковых геодезических измерений (определений)	0.10	—
40	516614.70	2233511.77	Метод спутниковых геодезических измерений (определений)	0.10	—
41	516620.03	2233509.06	Метод спутниковых	0.10	—

			геодезических измерений (определений)		
42	516640.32	2233499.04	Метод спутниковых геодезических измерений (определений)	0.10	–
43	516651.44	2233493.46	Метод спутниковых геодезических измерений (определений)	0.10	–
44	516662.28	2233488.06	Метод спутниковых геодезических измерений (определений)	0.10	–
45	516664.53	2233491.31	Метод спутниковых геодезических измерений (определений)	0.10	–
46	516668.08	2233497.29	Метод спутниковых геодезических измерений (определений)	0.10	–
1	516668.53	2233498.25	Метод спутниковых геодезических измерений (определений)	0.10	–

3. Сведения о характерных точках части (частей) границы объекта

Обозначение характерных точек части границы	Координаты, м		Метод определения координат характерной точки	Средняя квадратическая погрешность положения характерной точки (M_t), м	Описание обозначения точки на местности (при наличии)
	X	Y			
1	2	3	4	5	6
–	–	–	–	–	–

**Схема расположения границ публичного сервитута
для эксплуатации объекта электросетевого хозяйства
КЛ-0,4кВ КТП-6527 ВРУ Белинского,7, КЛ-0,4кВ КТП-0525(6) ВРУ Белинского,7
(наименование объекта)**

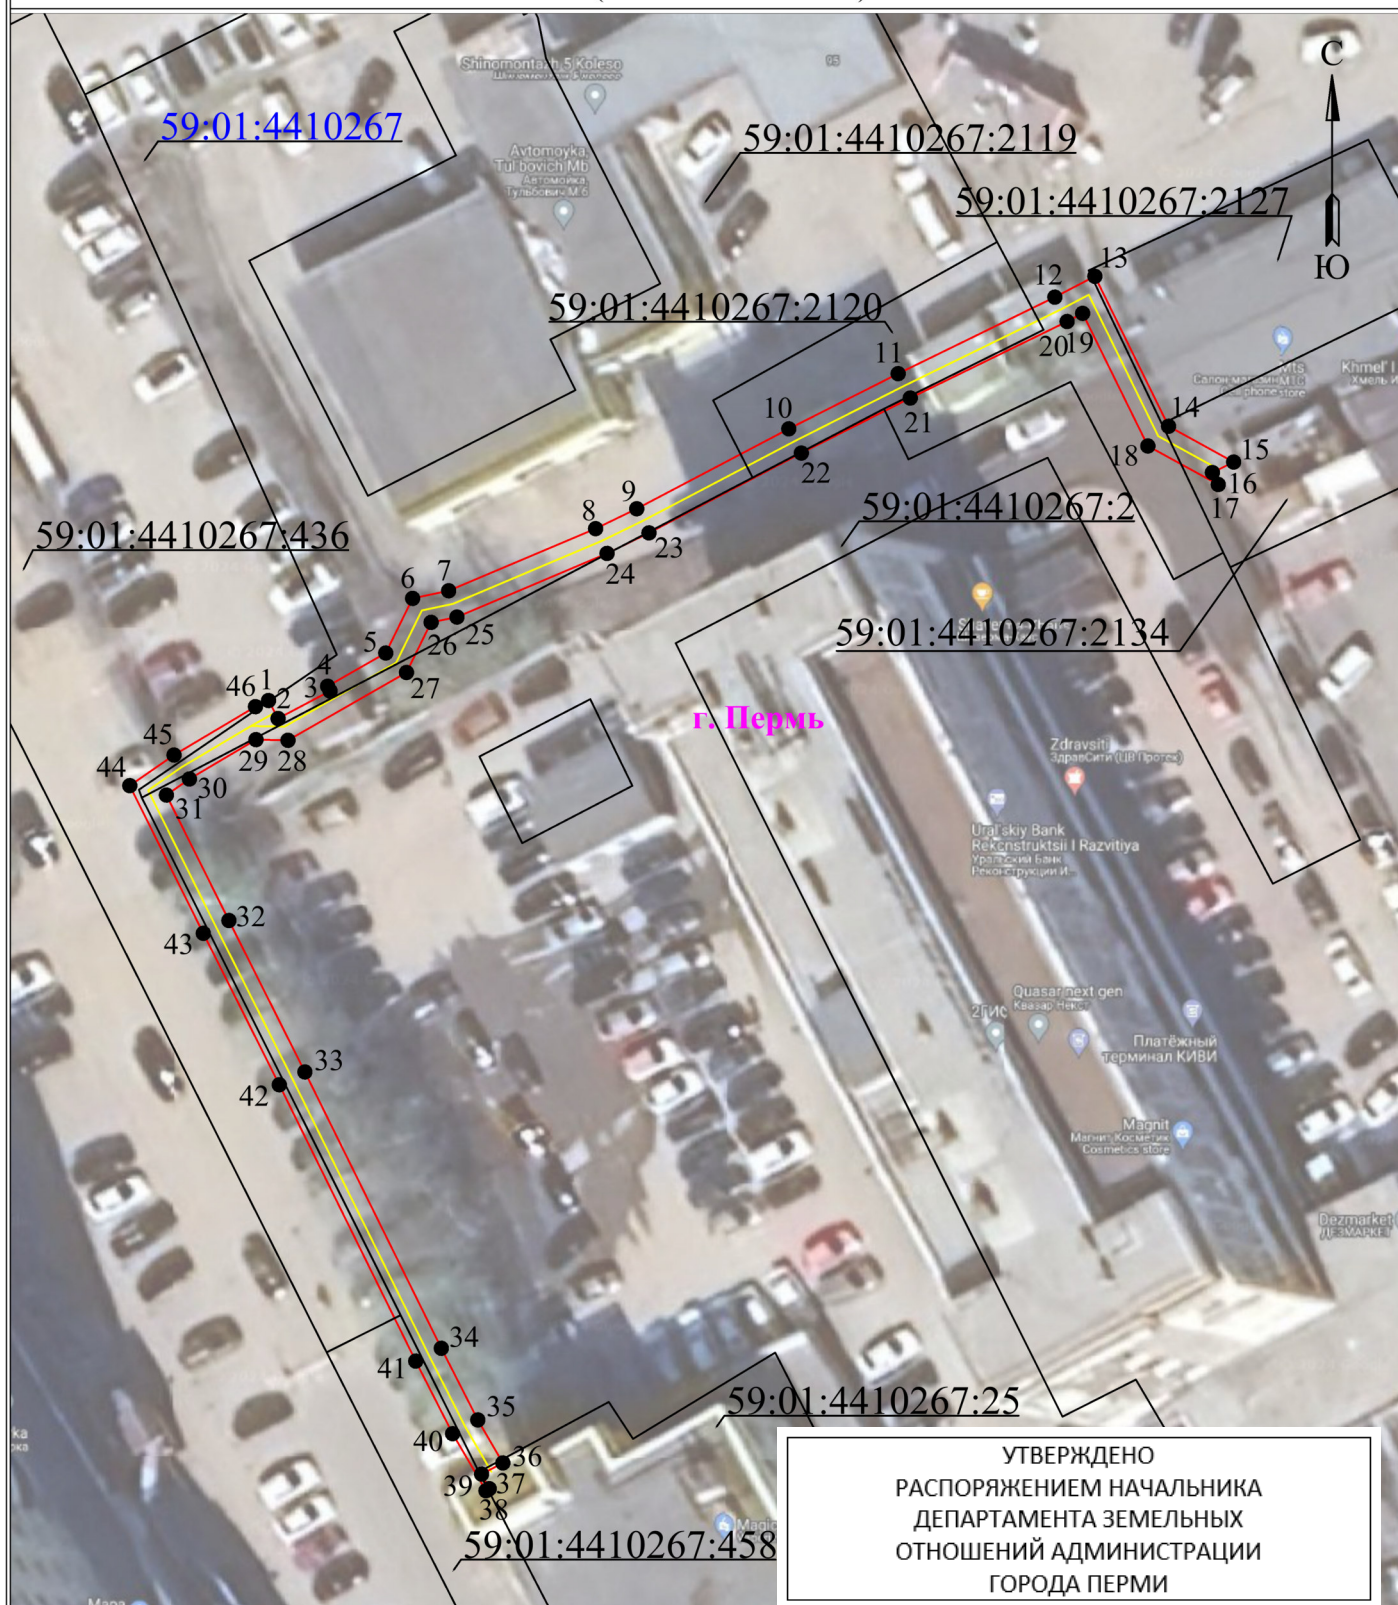

УТВЕРЖДЕНО
РАСПОРЯЖЕНИЕМ НАЧАЛЬНИКА
ДЕПАРТАМЕНТА ЗЕМЕЛЬНЫХ
ОТНОШЕНИЙ АДМИНИСТРАЦИИ
ГОРОДА ПЕРМИ

Масштаб 1:500

12.09.2025

21-01-03-7260

Используемые условные знаки и обозначения:

● 1	- обозначение характерной точки границы устанавливаемого публичного сервитута
—	- границы земельных участков, попадающих в зону публичного сервитута
—	- граница кадастрового квартала
59:01:3810290	- номер кадастрового квартала

—	- граница устанавливаемого публичного сервитута
г. Пермь	- наименование населенного пункта
—	- ось линии, контур объекта